



Chalet de jardin ARBON VSP14.1
5 x 4 m, 44 mm, Kit
d'assemblage PREMIUM

Produit #VSP14.1_5x4_44

6230.00 €

6660.00 € / Economisez : 430.00 €

Le prix sans options le plus bas pendant 30 derniers
jours **6660.00 €**

Le prix valable 15 jours

<https://chaletpro.fr/chalet-de-jardin-arbon-vsp14-1>



DÉSIGNATION	CARACTÉRISTIQUE
Epaisseur des murs	44 mm
Dimensions totales des madriers	5 x 4 m
Hauteur des murs	2363 mm
Hauteur de faîtage	2633 mm
Surface de plancher	17,5 m ²
Surface de toit	22,9 m ²
Pente de toit	4° = 7 %
Charge de toiture	150 kg/m ²
Fenêtre	Sens d'ouverture à vérifier selon le plan du projet
Porte	Sens d'ouverture à vérifier selon le plan du projet
Porte garage	Sens d'ouverture à vérifier selon le plan du projet
Type de vitrage	Double vitrage
Sortie de toit	à vérifier selon le plan du projet
Surface extérieur des murs	42 m ²
Surface intérieur des murs	72 m ²
Humidité du bois	~ 18 %

Dimensions et masse de colis


H 750 x B 1200 x L 5300 mm = 890 kg

H 660 x B 1200 x L 5300 mm = 890 kg

Kit d'assemblage

P

- Isolant anti-humidité sous les poutrelles (lambourdes)
- Les lambourdes se posent sur une dalle en béton
- Plancher en pin nordique de 18 mm à languette rainurée
- Plinthes de sol
- Madriers en pin nordique d'épaisseur différente selon le modèle, en 44 mm avec double languette rainurée
- Escalier ou échelle pour mezzanine ou étage, variables selon les plans et le modèle (escalier fourni si les chambres sont prévues à l'étage)
- Plancher de l'étage en bois massif de 18 mm à languette rainurée, variable selon le modèle
- Charpente de toiture en pin nordique : planches de toit de 18 mm à languette rainurée
- Ensemble d'éléments en bois pour finitions : planches de rive, bords et décoration de toiture, corniche et bords de plafond
- Rouleau de sous-couverture de toit - feutre hydrofuge (pré-toiture)
- Ensemble de pièces pour fixations : visses d'ancrage, visses de fixation, mèche à bois , petits clous, boulons, raccords
- Matériel d'étanchéité pour structure en bois : bande d'étanchéité pour menuiseries, mastic d'étanchéité pour angles extérieurs, languette et rainures
- Seuil métallique pour les portes extérieures
- La disposition extérieure des menuiseries peut varier selon le modèle
- Ensemble de portes et fenêtres vitrées, portes intérieures sans seuil, ouverture de fenêtres vers l'extérieur ; le sens d'ouverture des portes peut varier selon les modèles
- Double joint d'étanchéité pour fenêtres et portes (double vitrage-thermo), ensemble de poignées, serrures et double clés
- Planches pour terrasse en bois de 18 mm à vérifier selon les plans (en option)

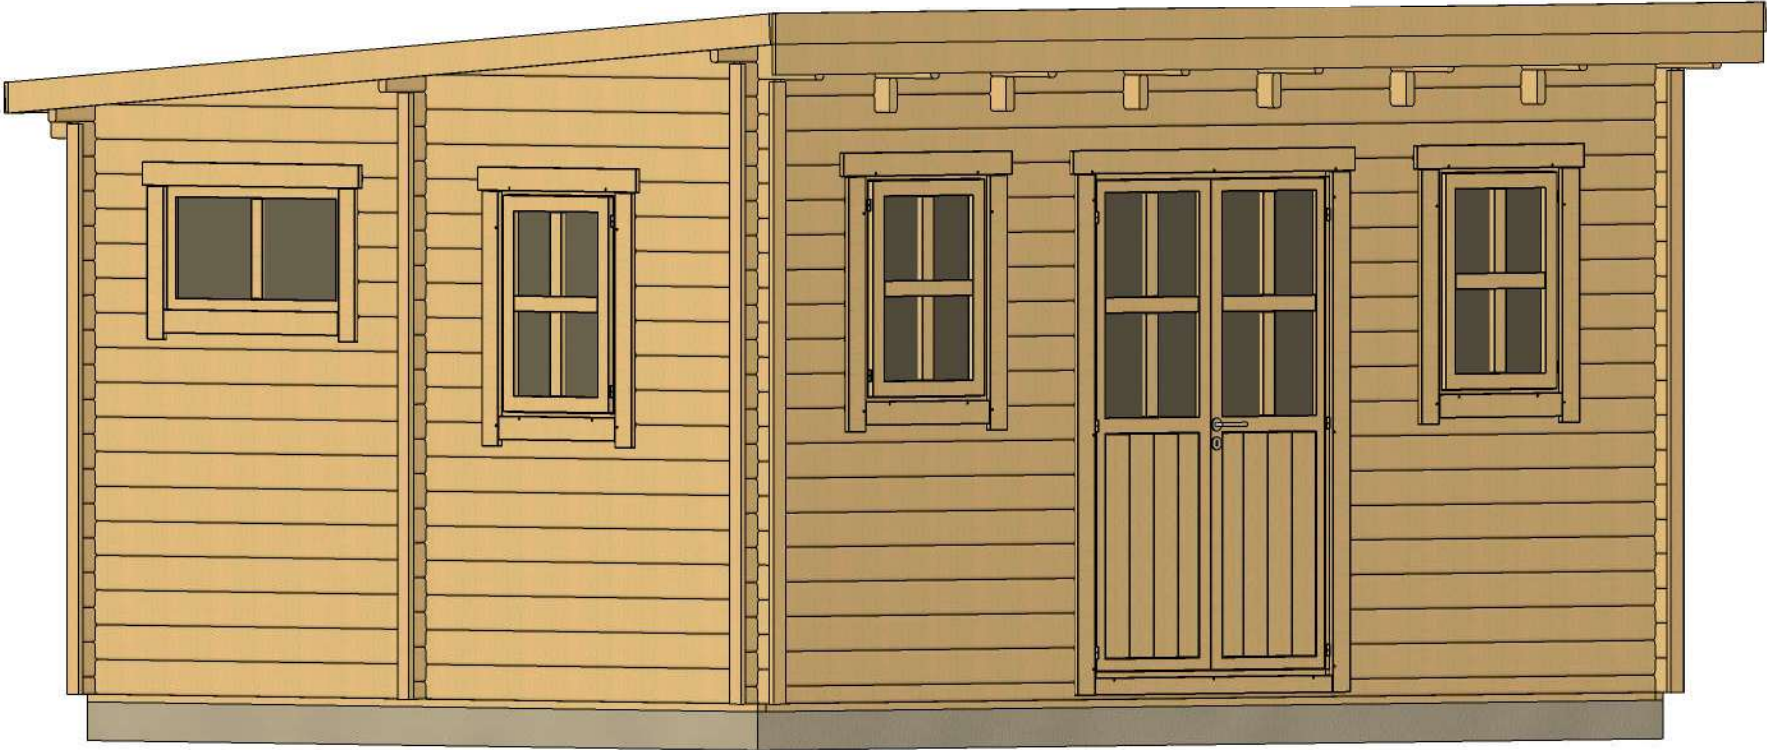


All interior area	17.5 m2	Profile	44x135mm	Project	44_VSP14.1_5x4 BK	Scale
All roof area	22.9 m2	All terrace	-	2022-07-21 13:38:33	Drawing name 3D VISUALIZATION	

VISUALISATION 3D




All interior area	17.5 m2	Profile	44x135mm	Project	44_VSP14.1_5x4 BK	Scale
All roof area	22.9 m2	All terrace	-	2022-07-21 13:38:33	Drawing name 3D VISUALIZATION	

PLAN DE RDC

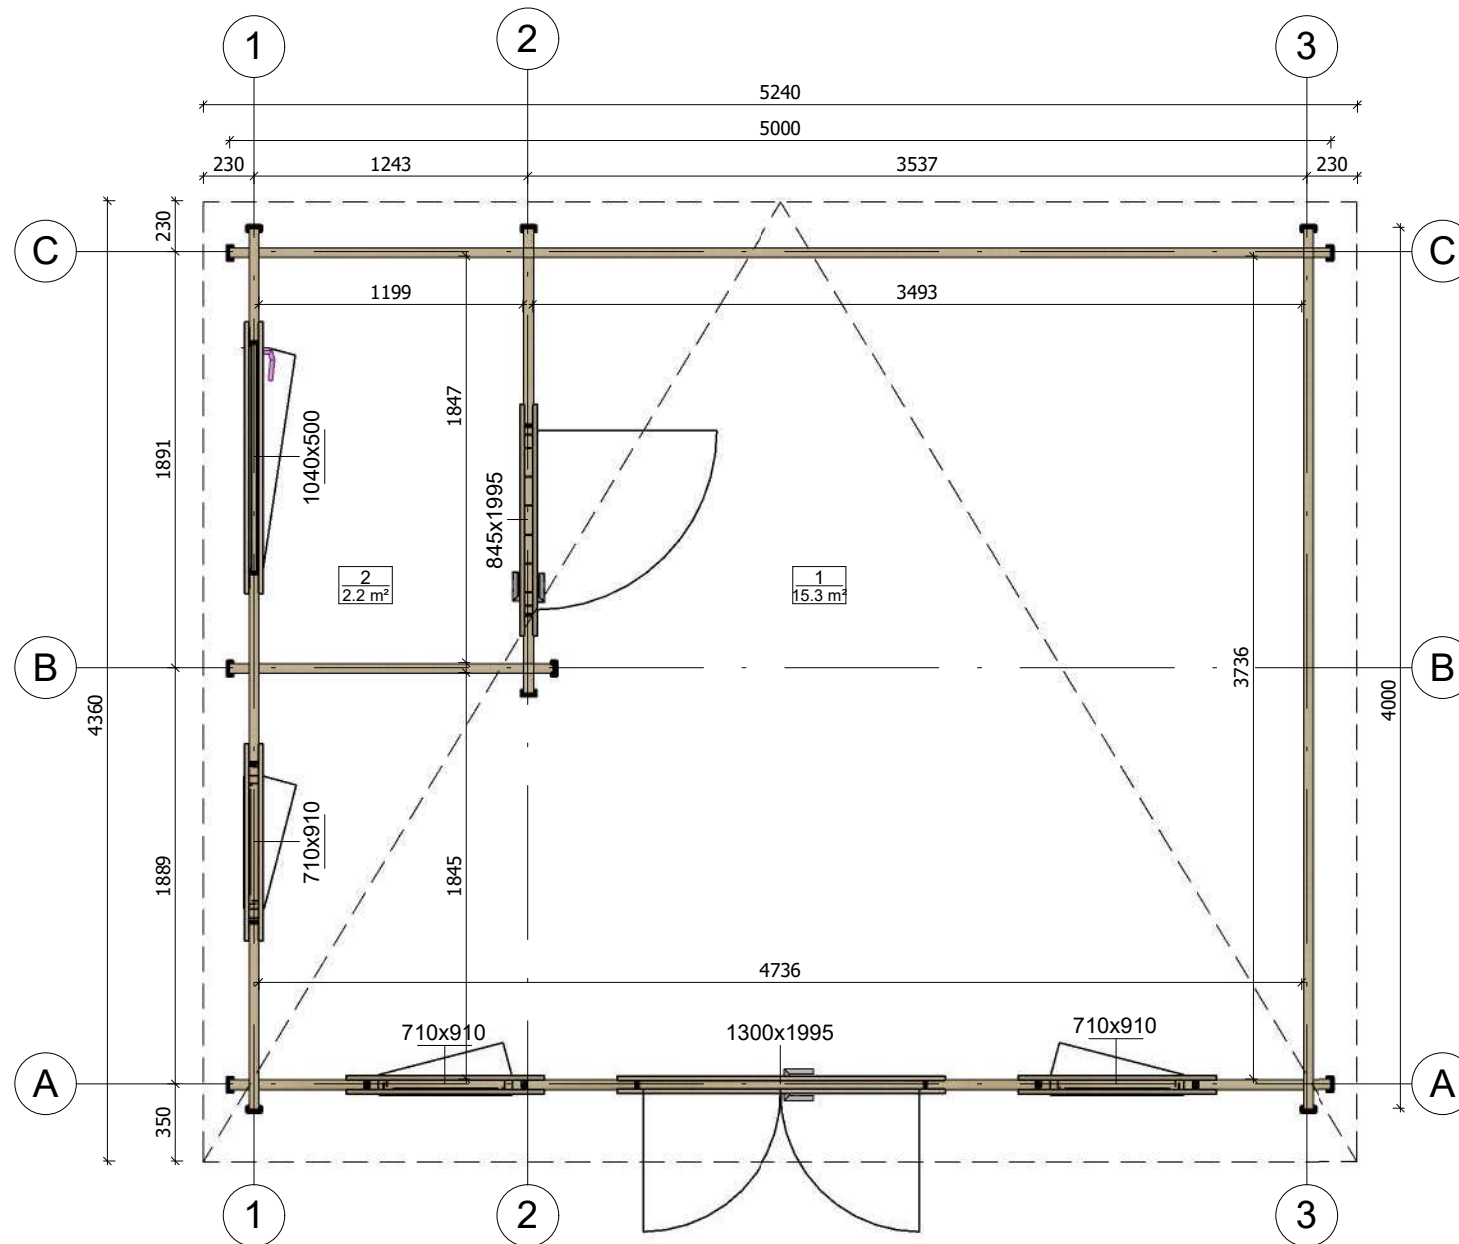


All interior area	17.5 m2	Profile	44x135mm	Project	44_VSP14.1_5x4 BK	Scale
All roof area	22.9 m2	All terrace	-	2022-07-18 09:12:49	Drawing name 1 FLOOR PLAN	1 : 35

PLAN DE COUPE

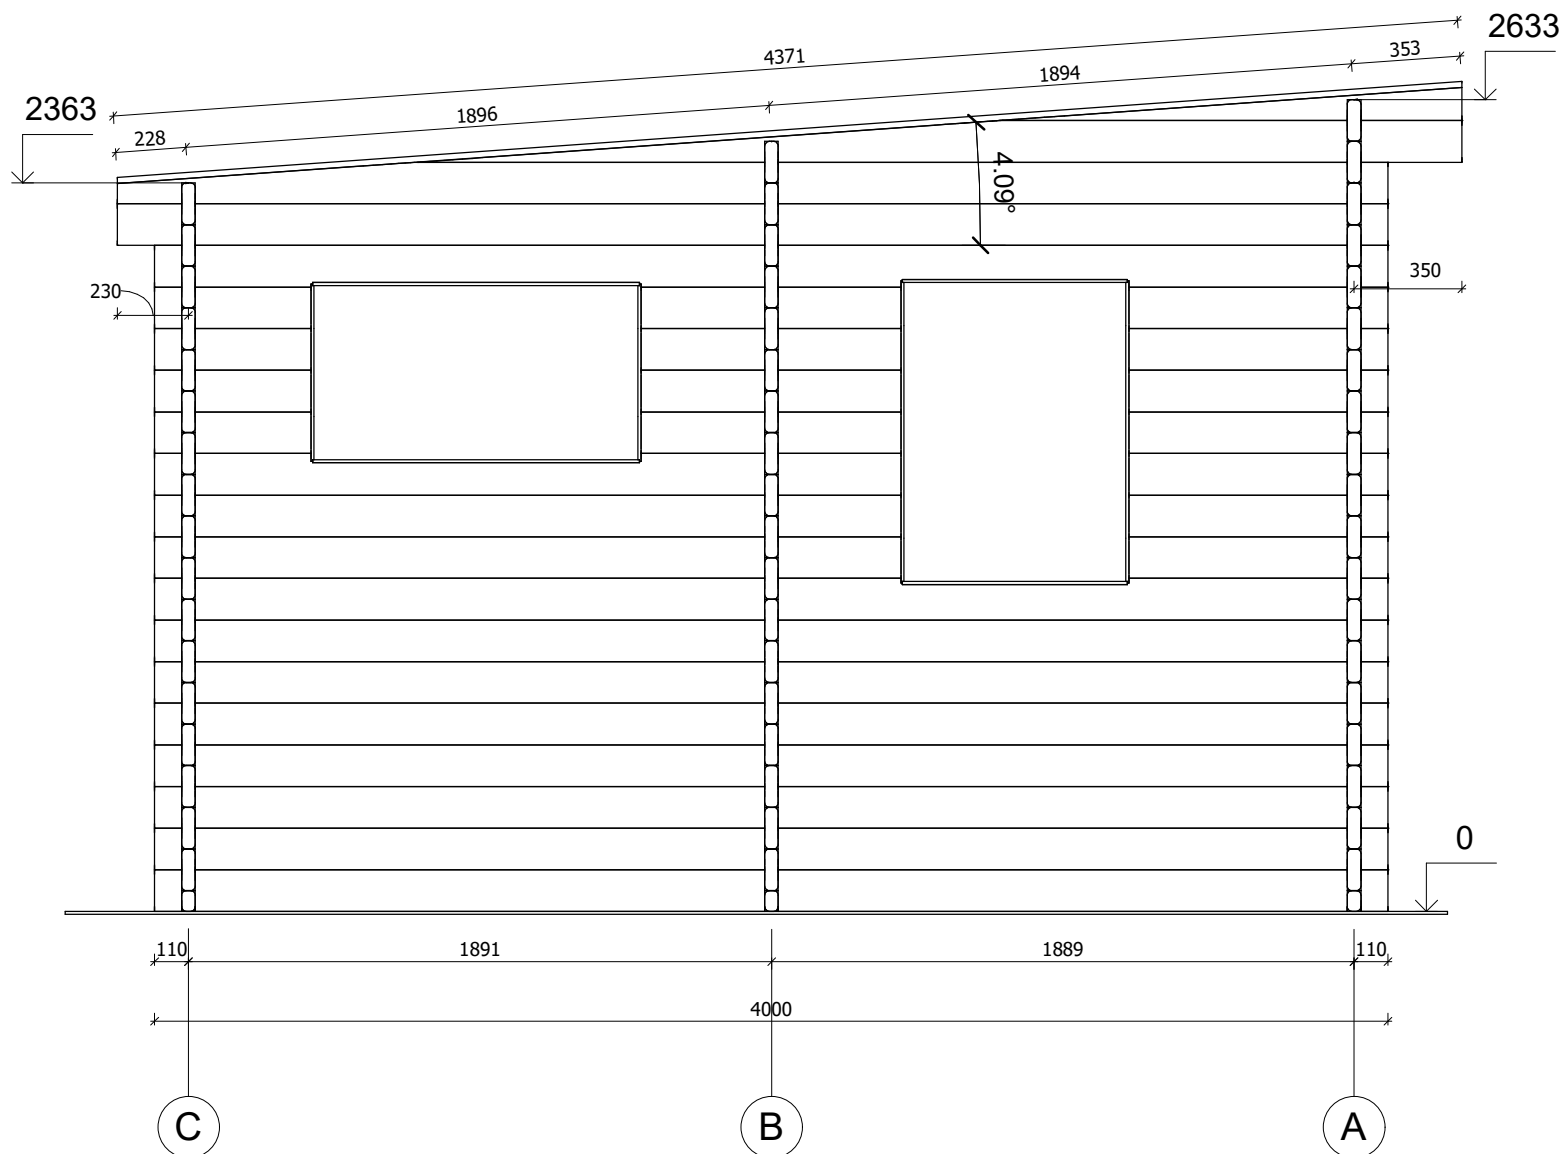


All interior area	17.5 m2	Profile	44x135mm	Project	44_VSP14.1_5x4 BK	Scale
All roof area	22.9 m2	All terrace	-	2022-07-21 13:55:43	Drawing name VERTICAL SECTION 1-CA	1 : 25

PLAN DE COUPE

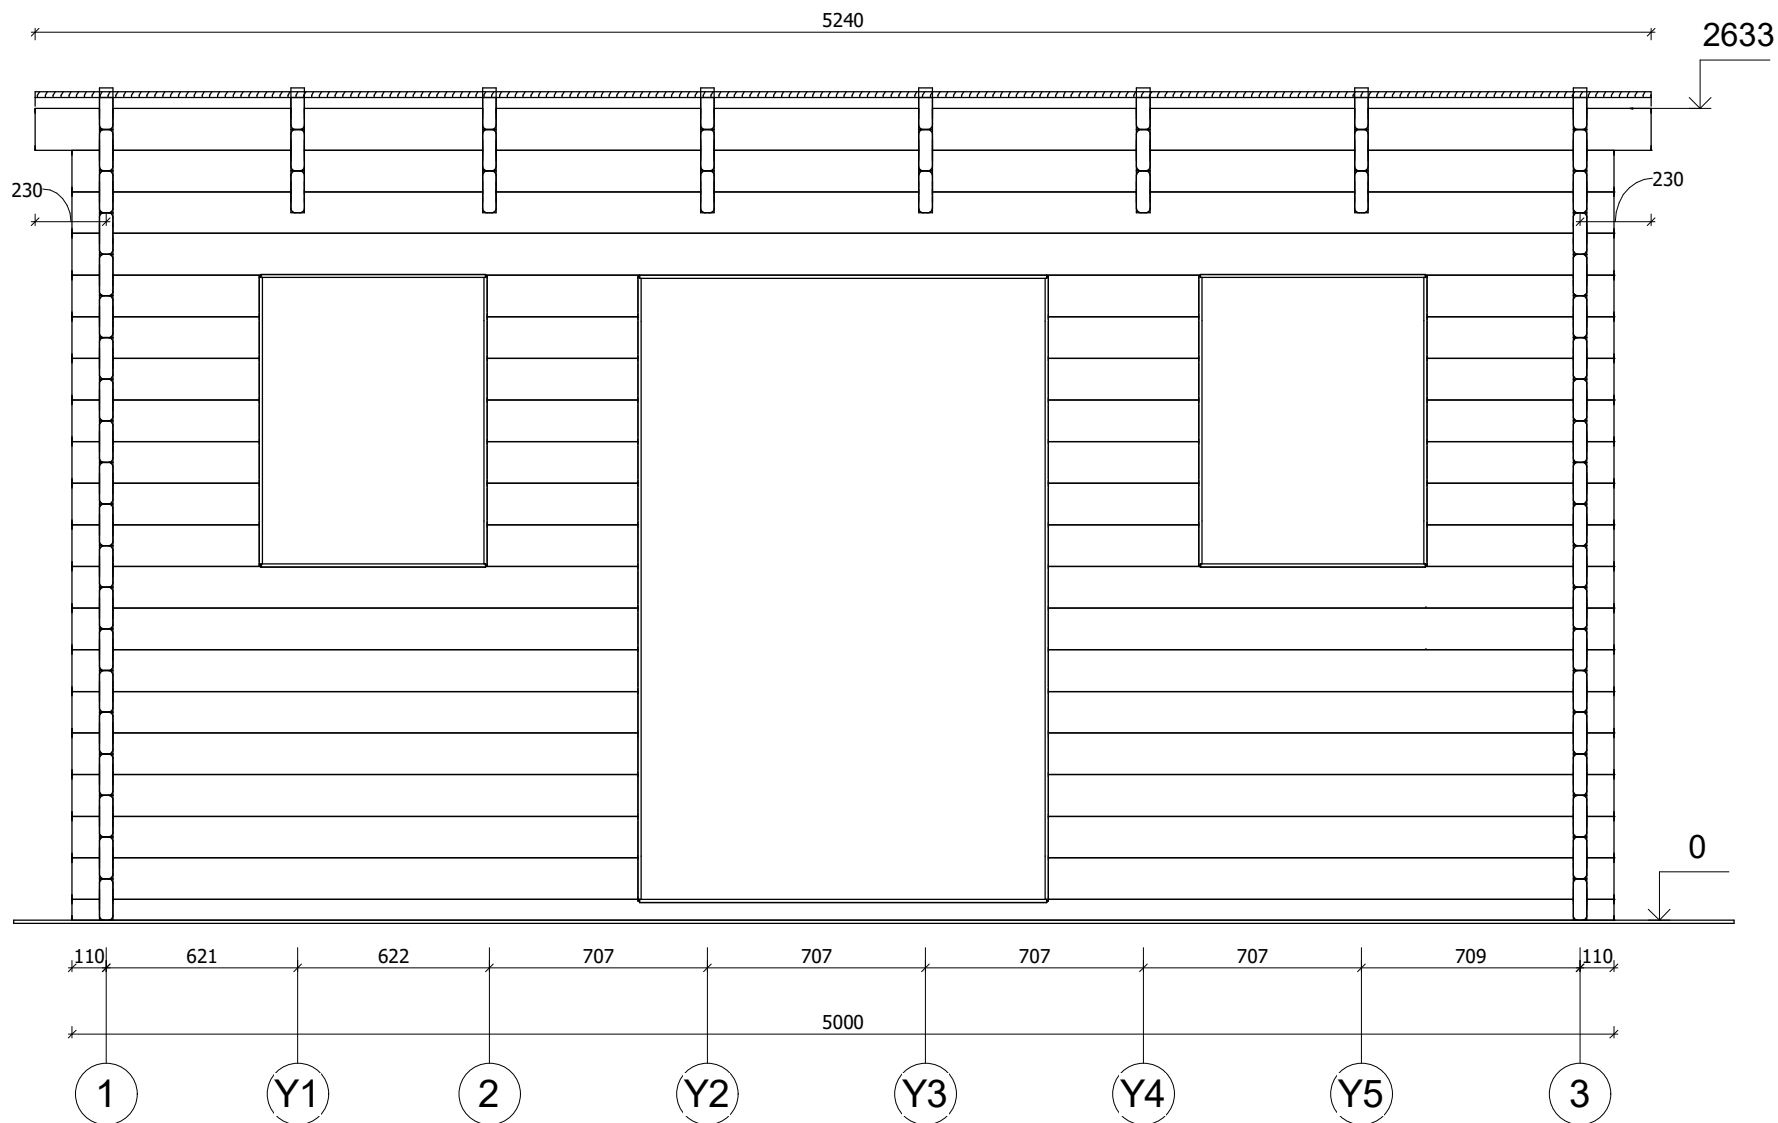


All interior area	17.5 m2	Profile	44x135mm	Project	44_VSP14.1_5x4 BK	Scale
All roof area	22.9 m2	All terrace	-	2022-07-21 13:55:43	Drawing name VERTICAL SECTION A-13	1 : 25

FAÇADE

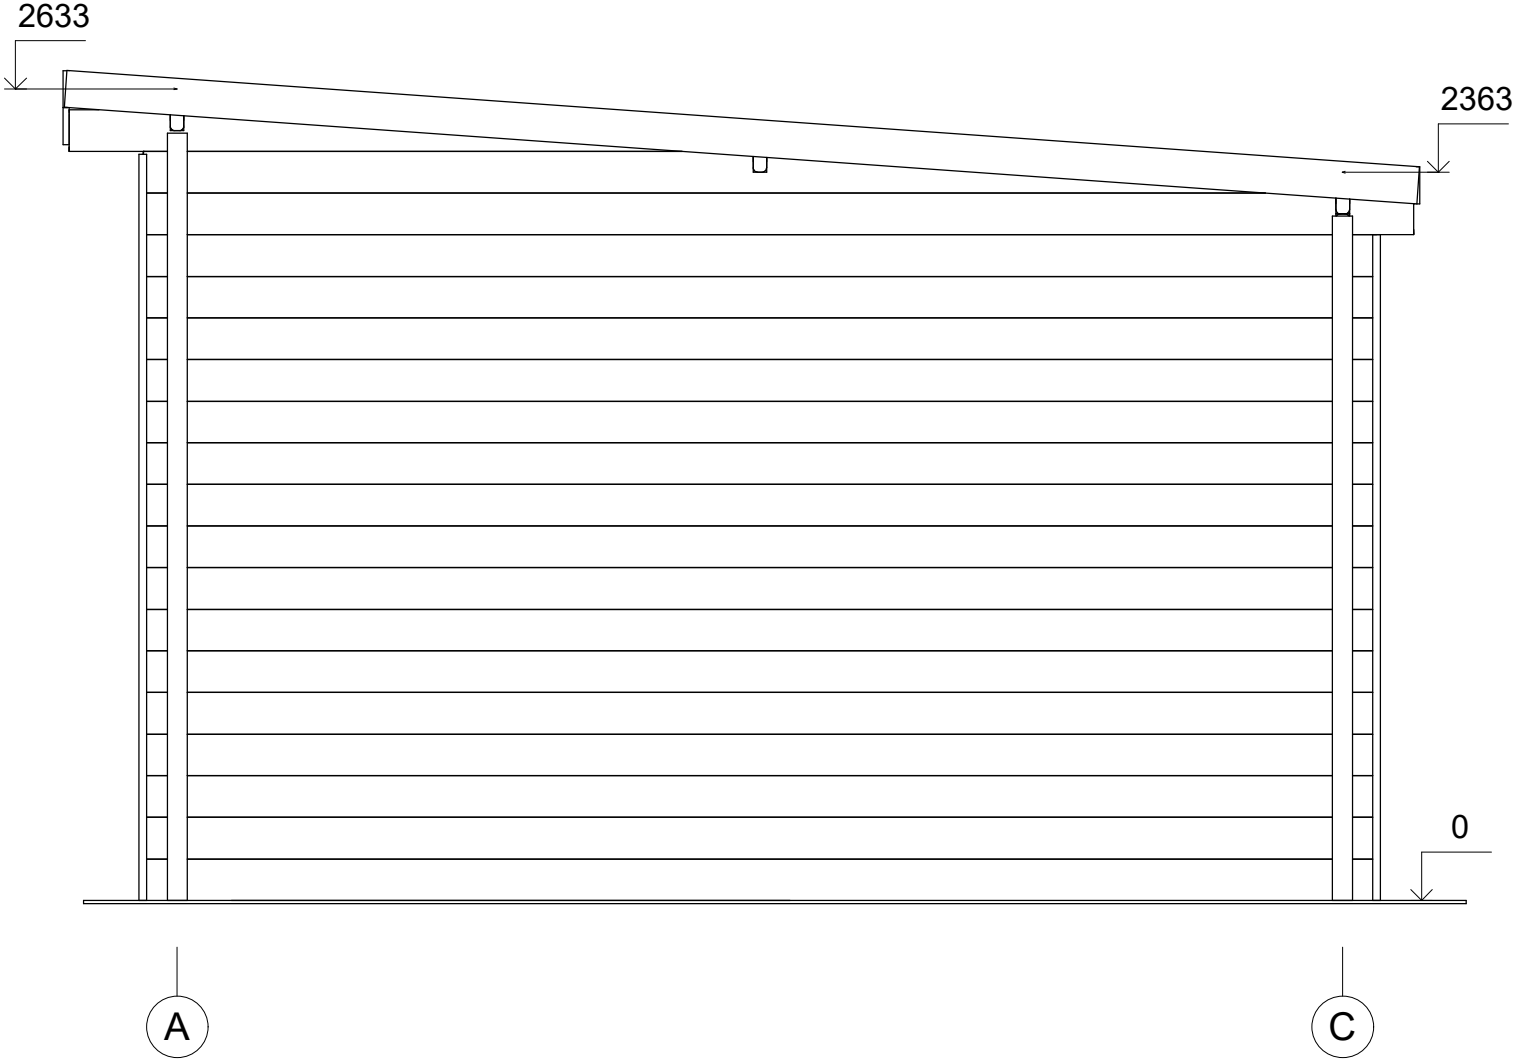


All interior area	17.5 m2	Profile	44x135mm	Project	44_VSP14.1_5x4 BK	Scale
All roof area	22.9 m2	All terrace	-	2022-07-21 14:13:45	Drawing name FACADE AC	1 : 25

FAÇADE

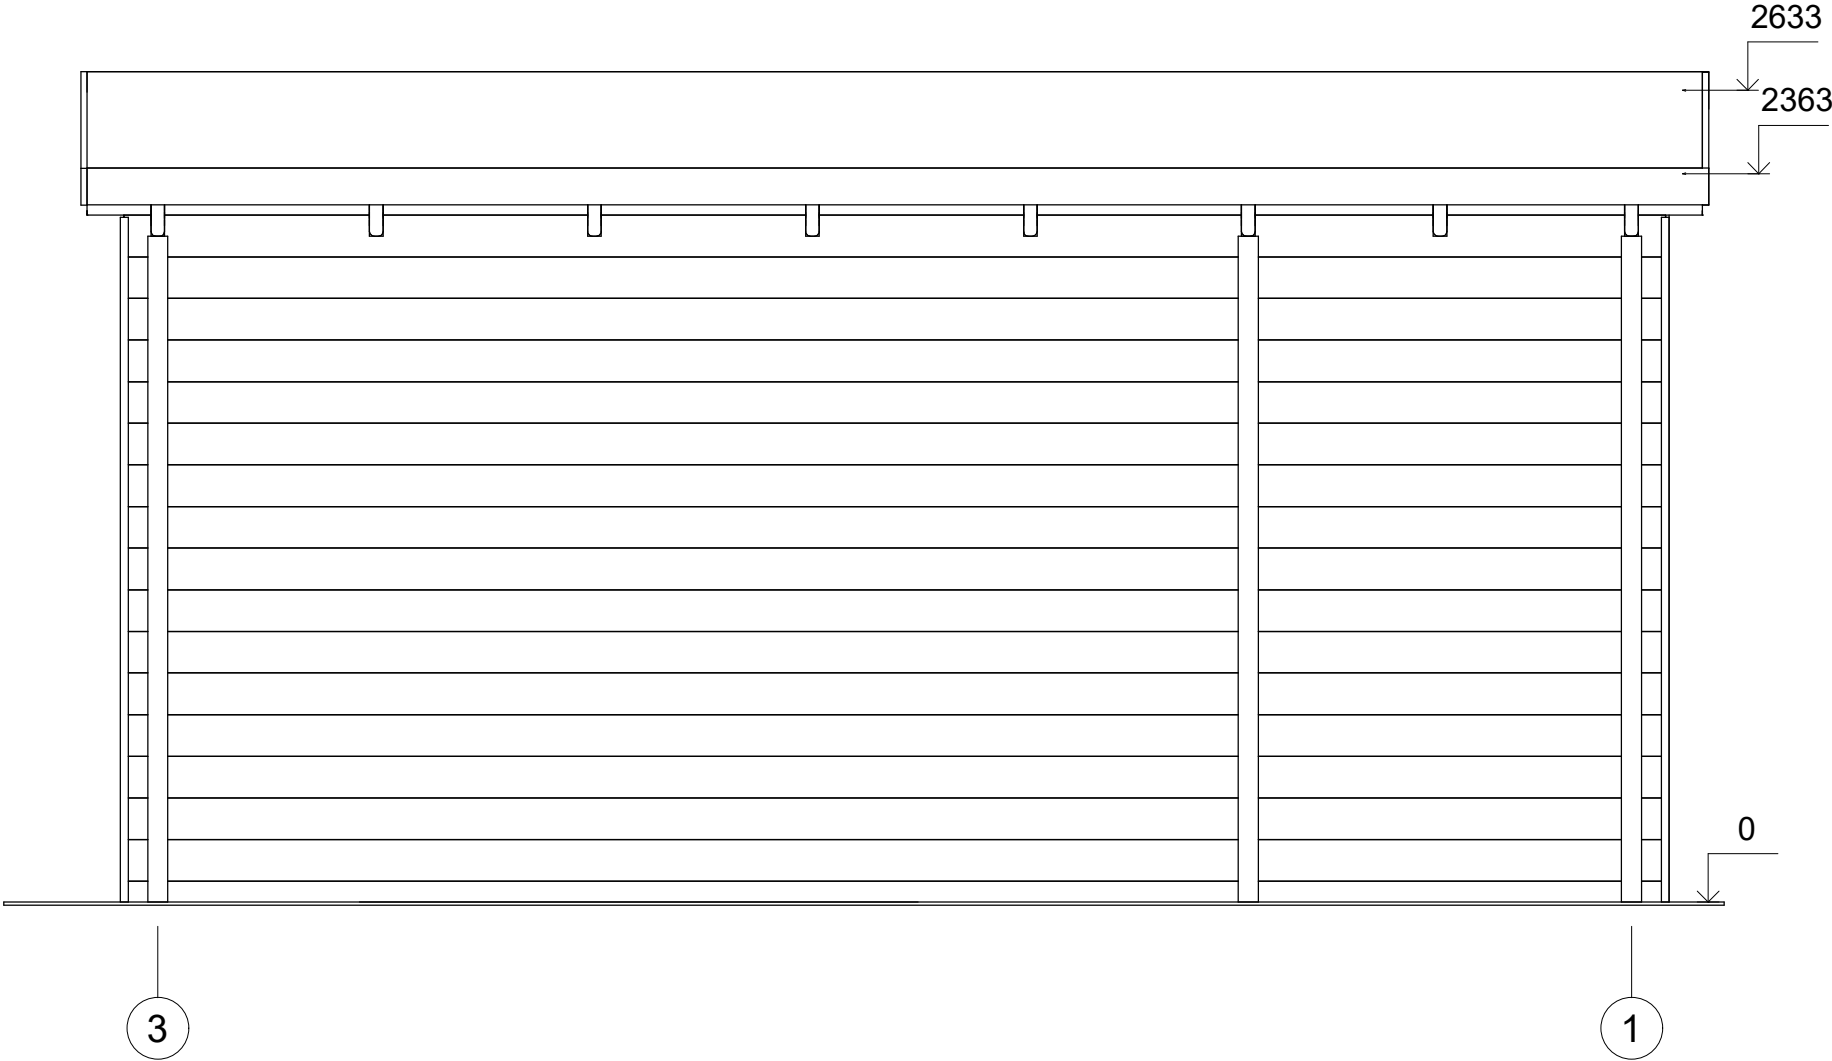


All interior area	17.5 m2	Profile	44x135mm	Project	44_VSP14.1_5x4 BK	Scale
All roof area	22.9 m2	All terrace	-	2022-07-21 14:13:46	Drawing name	FACADE 31
						1 : 25

FAÇADE

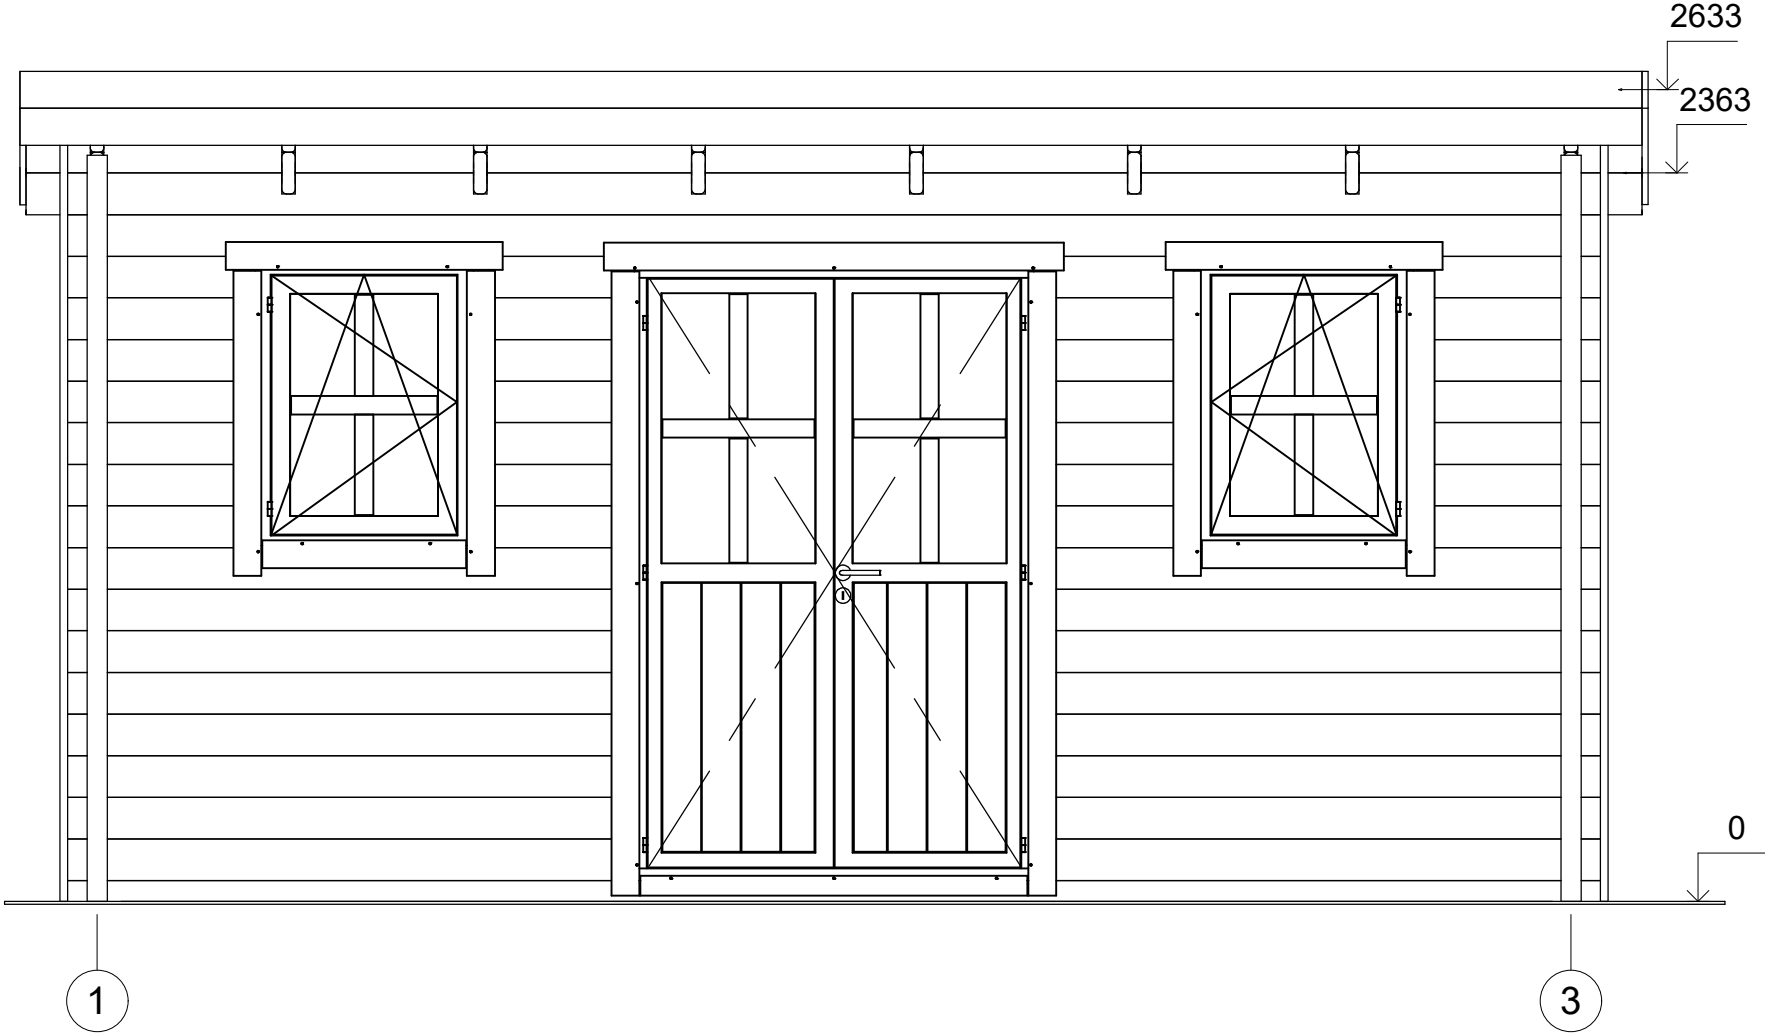

All interior area	17.5 m2	Profile	44x135mm	Project	44_VSP14.1_5x4 BK	Scale
All roof area	22.9 m2	All terrace	-	2022-07-21 14:13:46	Drawing name	FACADE 13
						1 : 25

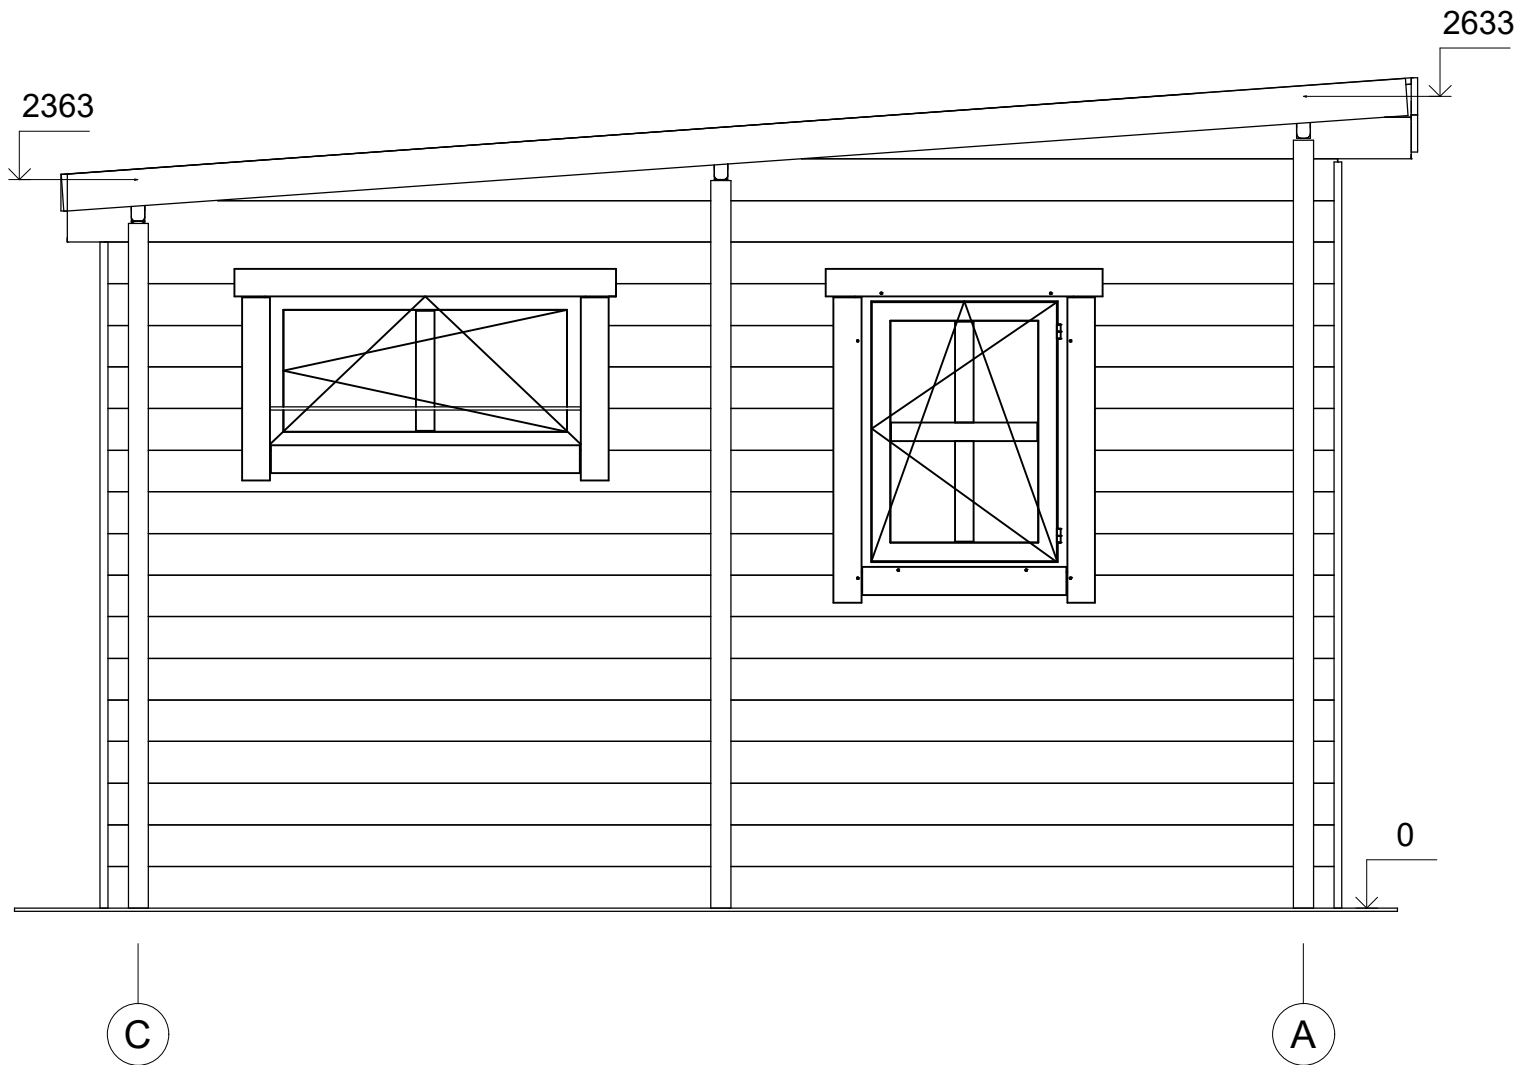

All interior area	17.5 m2	Profile	44x135mm	Project	44_VSP14.1_5x4 BK	Scale
All roof area	22.9 m2	All terrace	-	2022-07-21 14:13:47	Drawing name FACADE CA	1 : 25