



Chalet en bois ODARD VSP19
7,4 x 5,5 m, 44 mm, Kit
d'assemblage PREMIUM

Produit #VSP19_7,4x5,5_44

9260.00 €

9910.00 € / Economisez : 650.00 €

Le prix sans options le plus bas pendant 30 derniers
jours **9910.00 €**

Le prix valable 15 jours

<https://chaletpro.fr/chalet-en-bois-odard-vsp19>



DÉSIGNATION	CARACTÉRISTIQUE
Epaisseur des murs	44 mm
Dimensions totales des madriers	7,4 x 5,5 m
Hauteur des murs	1890 mm
Hauteur de faîtage	2835 mm
Surface de plancher	20,7 m ² + terrasse de 17,7 m ²
Surface de toit	46,5 m ²
Pente de toit	15° = 27 %
Charge de toiture	150 kg/m ²
Fenêtre	Sens d'ouverture à vérifier selon le plan du projet
Porte	Sens d'ouverture à vérifier selon le plan du projet
Porte garage	Sens d'ouverture à vérifier selon le plan du projet
Type de vitrage	Double vitrage
Sortie de toit	à vérifier selon le plan du projet
Surface extérieur des murs	53 m ²
Surface intérieur des murs	83,7 m ²
Humidité du bois	~ 18 %

Dimensions et masse de colis

H 800 x B 1200 x L 6000 mm = 1430 kg

H 730 x B 1200 x L 6000 mm = 1430 kg


Kit d'assemblage

P


- Isolant anti-humidité sous les poutrelles (lambourdes)
- Les lambourdes se posent sur une dalle en béton
- Plancher en pin nordique de 18 mm à languette rainurée
- Plinthes de sol
- Madriers en pin nordique d'épaisseur différente selon le modèle, en 44 mm avec double languette rainurée
- Escalier ou échelle pour mezzanine ou étage, variables selon les plans et le modèle (escalier fourni si les chambres sont prévues à l'étage)
- Plancher de l'étage en bois massif de 18 mm à languette rainurée, variable selon le modèle
- Charpente de toiture en pin nordique : planches de toit de 18 mm à languette rainurée
- Ensemble d'éléments en bois pour finitions : planches de rive, bords et décoration de toiture, corniche et bords de plafond
- Rouleau de sous-couverture de toit - feutre hydrofuge (pré-toiture)
- Ensemble de pièces pour fixations : visses d'ancrage, visses de fixation, mèche à bois , petits clous, boulons, raccords
- Matériel d'étanchéité pour structure en bois : bande d'étanchéité pour menuiseries, mastic d'étanchéité pour angles extérieurs, languette et rainures
- Seuil métallique pour les portes extérieures
- La disposition extérieure des menuiseries peut varier selon le modèle
- Ensemble de portes et fenêtres vitrées, portes intérieures sans seuil, ouverture de fenêtres vers l'extérieur ; le sens d'ouverture des portes peut varier selon les modèles
- Double joint d'étanchéité pour fenêtres et portes (double vitrage-thermo), ensemble de poignées, serrures et double clés
- Planches pour terrasse en bois de 18 mm à vérifier selon les plans (en option)



All interior area	20.7 m2	Profile	44x135mm	Project	44_VSP19_7.4x5.5 BK23	Scale
All roof area	46.5 m2	All terrace	17.7 m2	2024-05-20 15:32:34	Drawing name 3D VISUALIZATION 1	

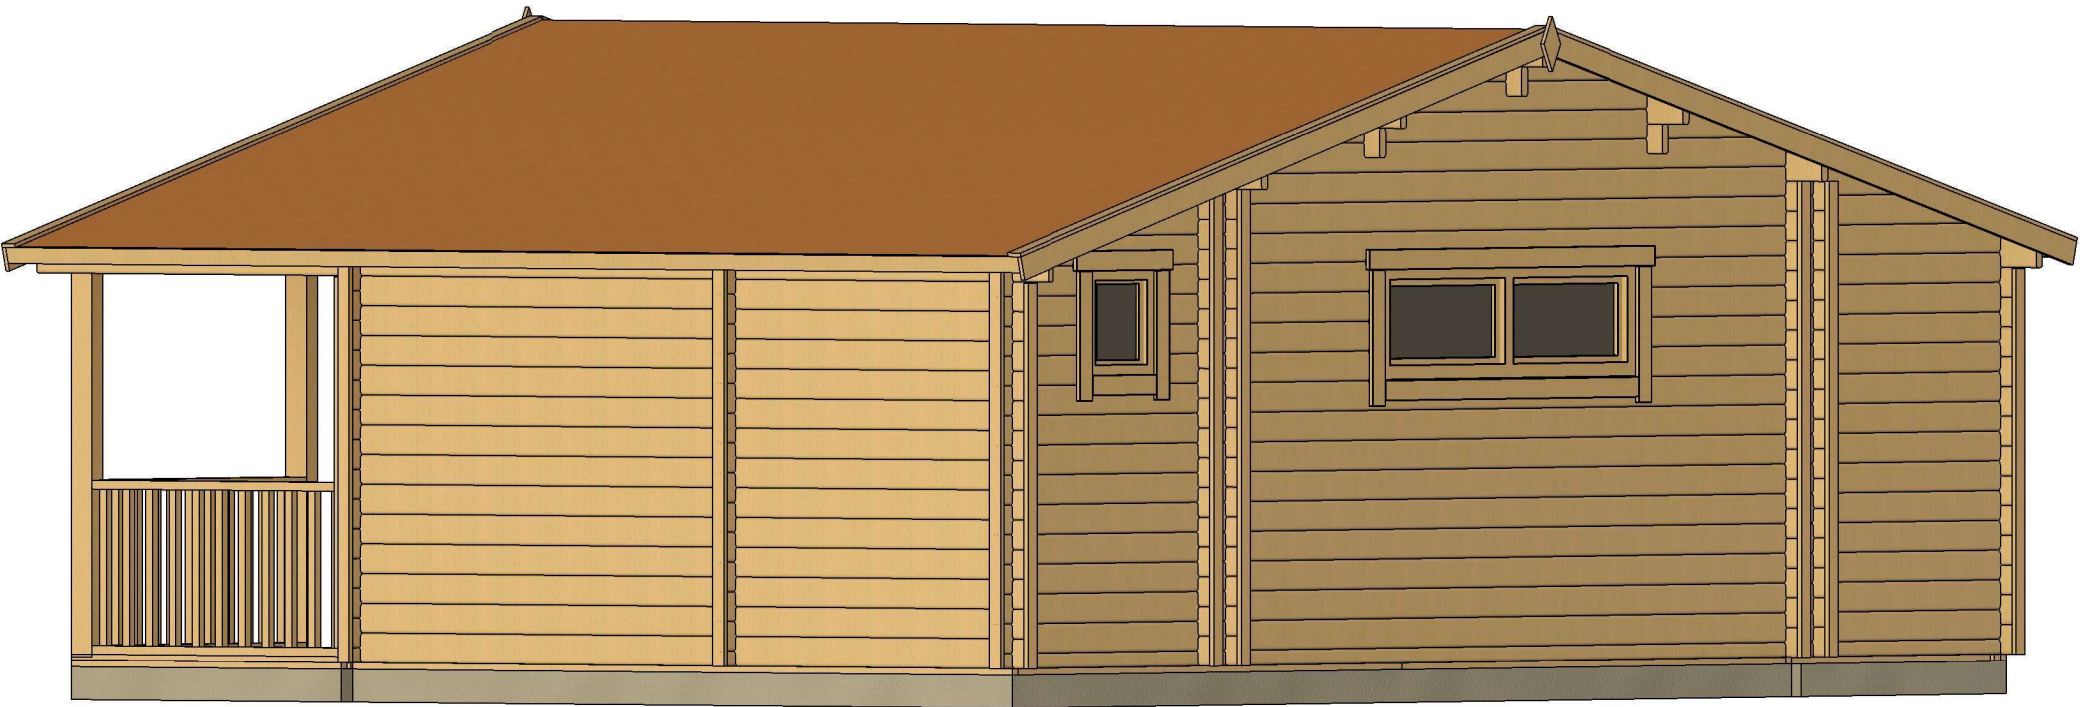


All interior area	20.7 m2	Profile	44x135mm	Project	44_VSP19_7.4x5.5 BK23	Scale
All roof area	46.5 m2	All terrace	17.7 m2	2024-05-20 15:32:35	Drawing name 3D VISUALIZATION 2	

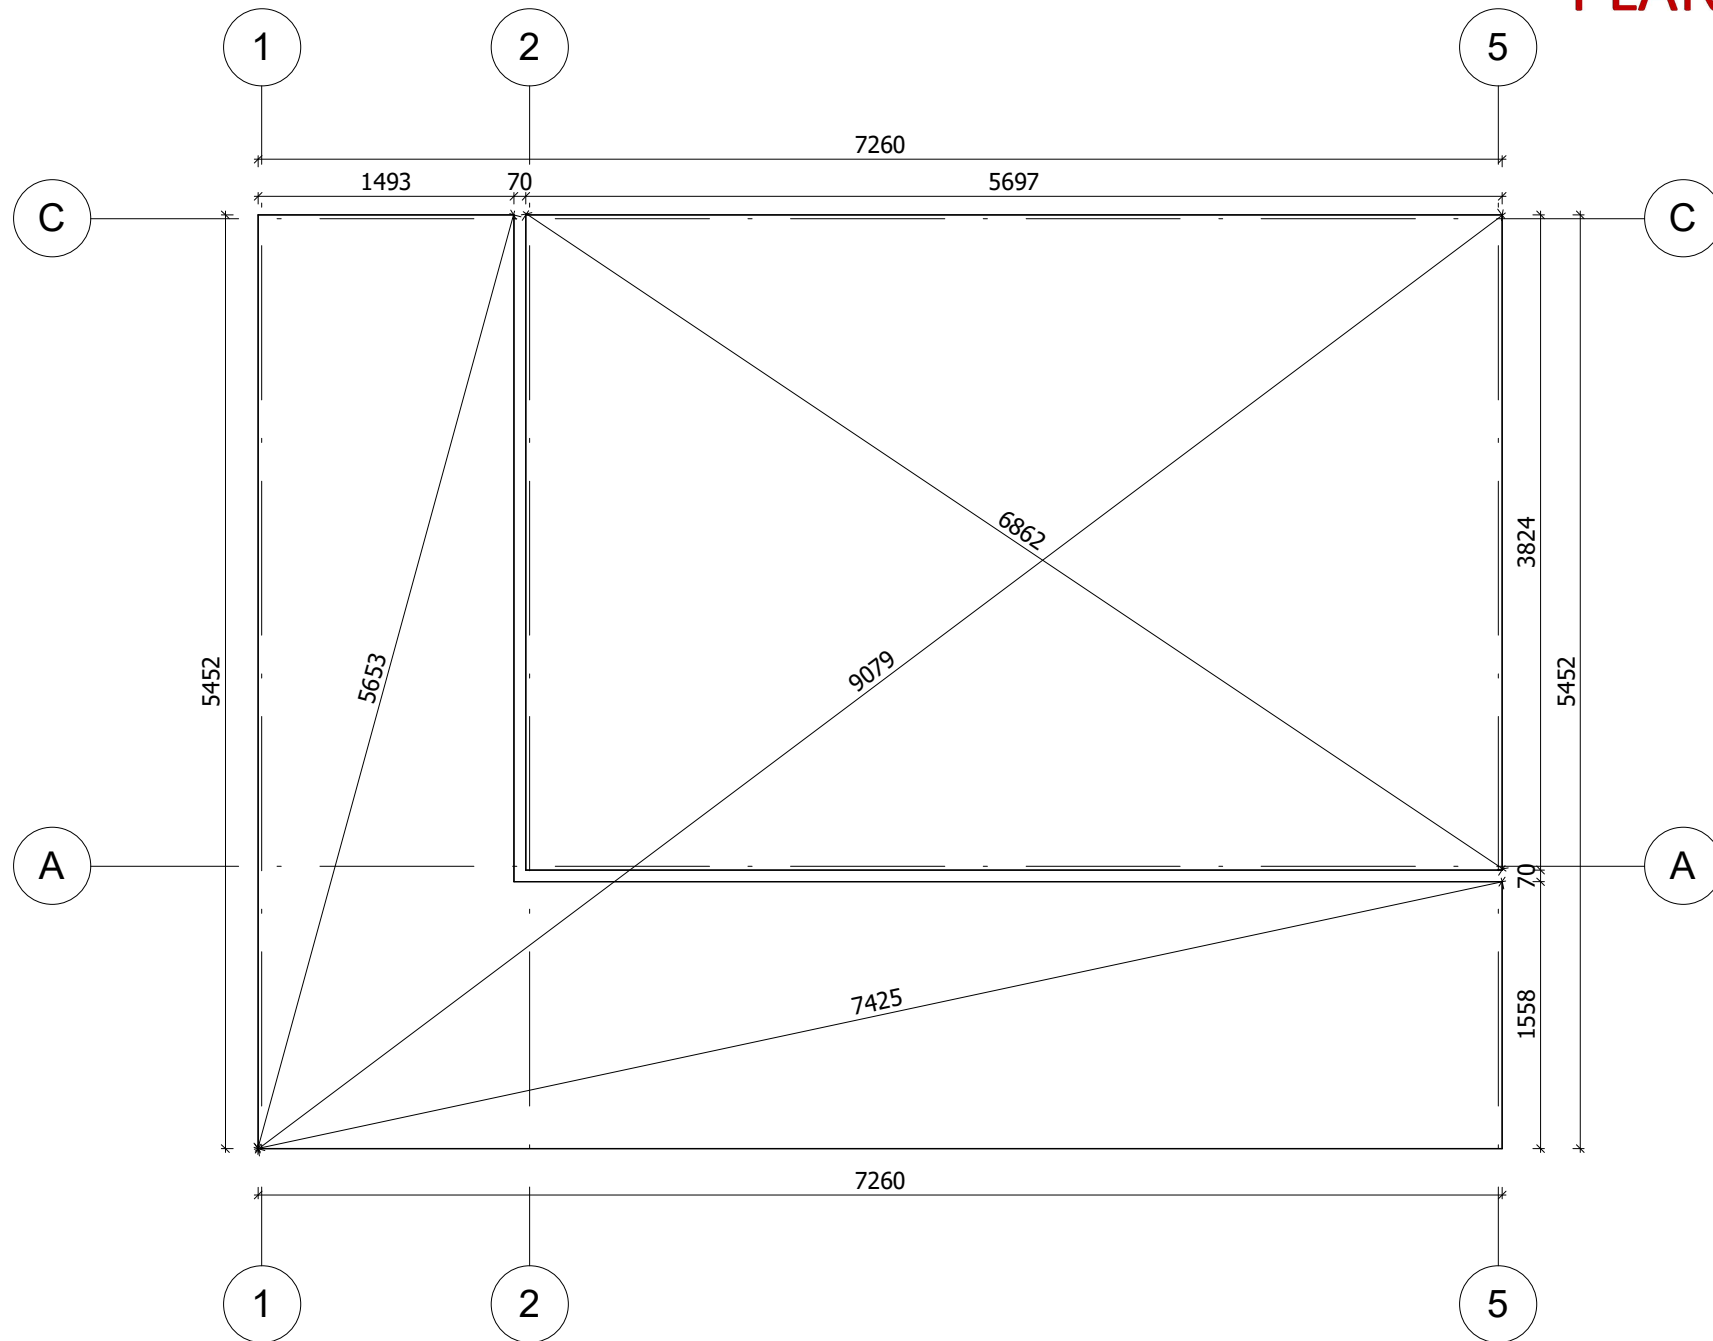


All interior area	20.7 m2	Profile	44x135mm		Project	44_VSP19_7.4x5.5 BK23		Scale
All roof area	46.5 m2	All terrace	17.7 m2	2024-05-20 14:34:44	Drawing name	BASE SIZE		

PLAN DE RDC

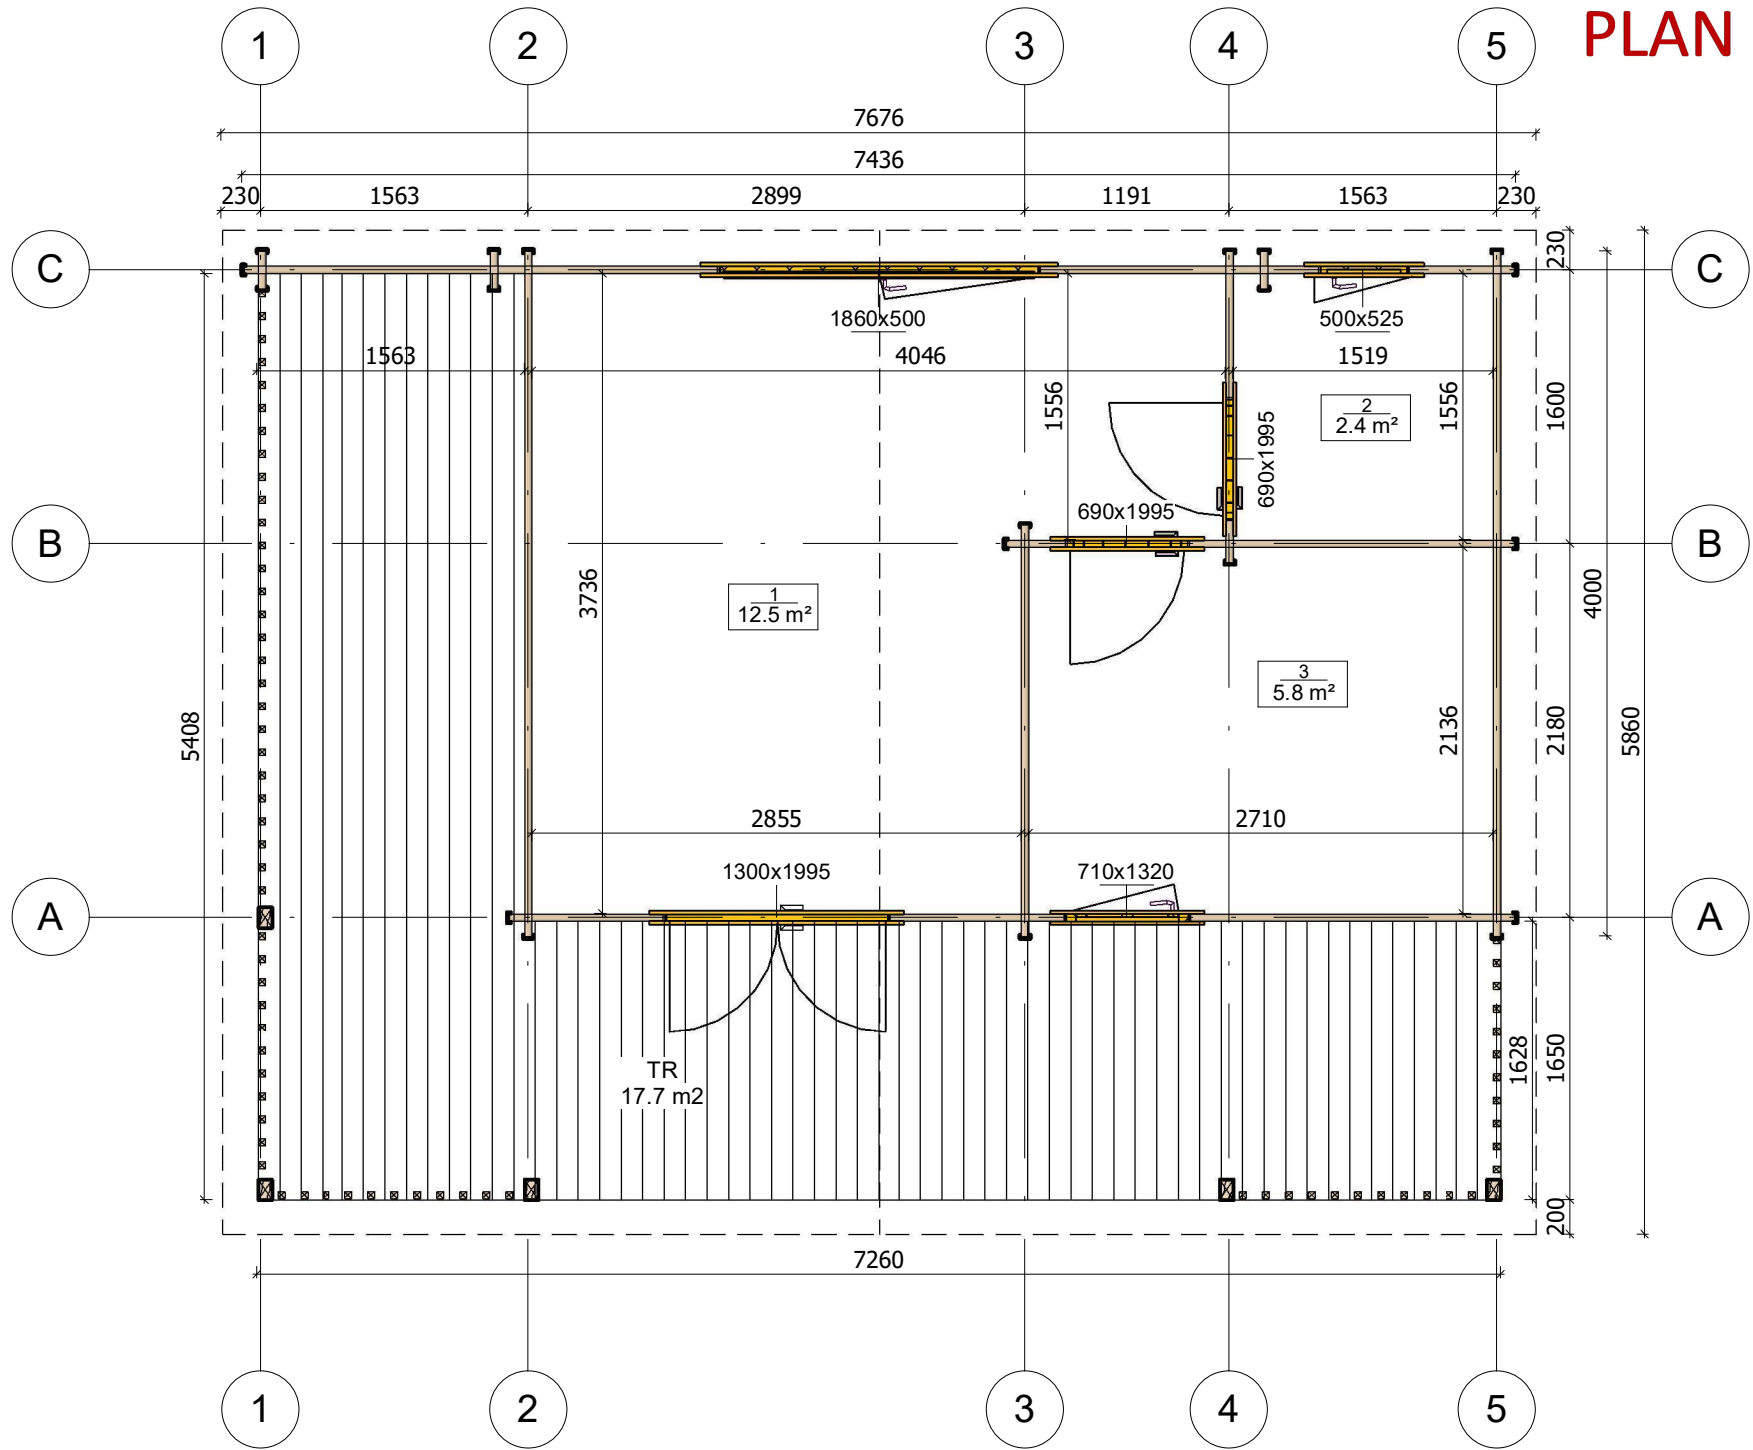


All interior area	20.7 m²	Profile	44x135mm	Project	44_VSP19_7.4x5.5 BK23	Scale
All roof area	46.5 m²	All terrace	17.7 m²	2024-05-20 13:58:58	Drawing name	1 FLOOR PLAN


PLAN DE COUPE

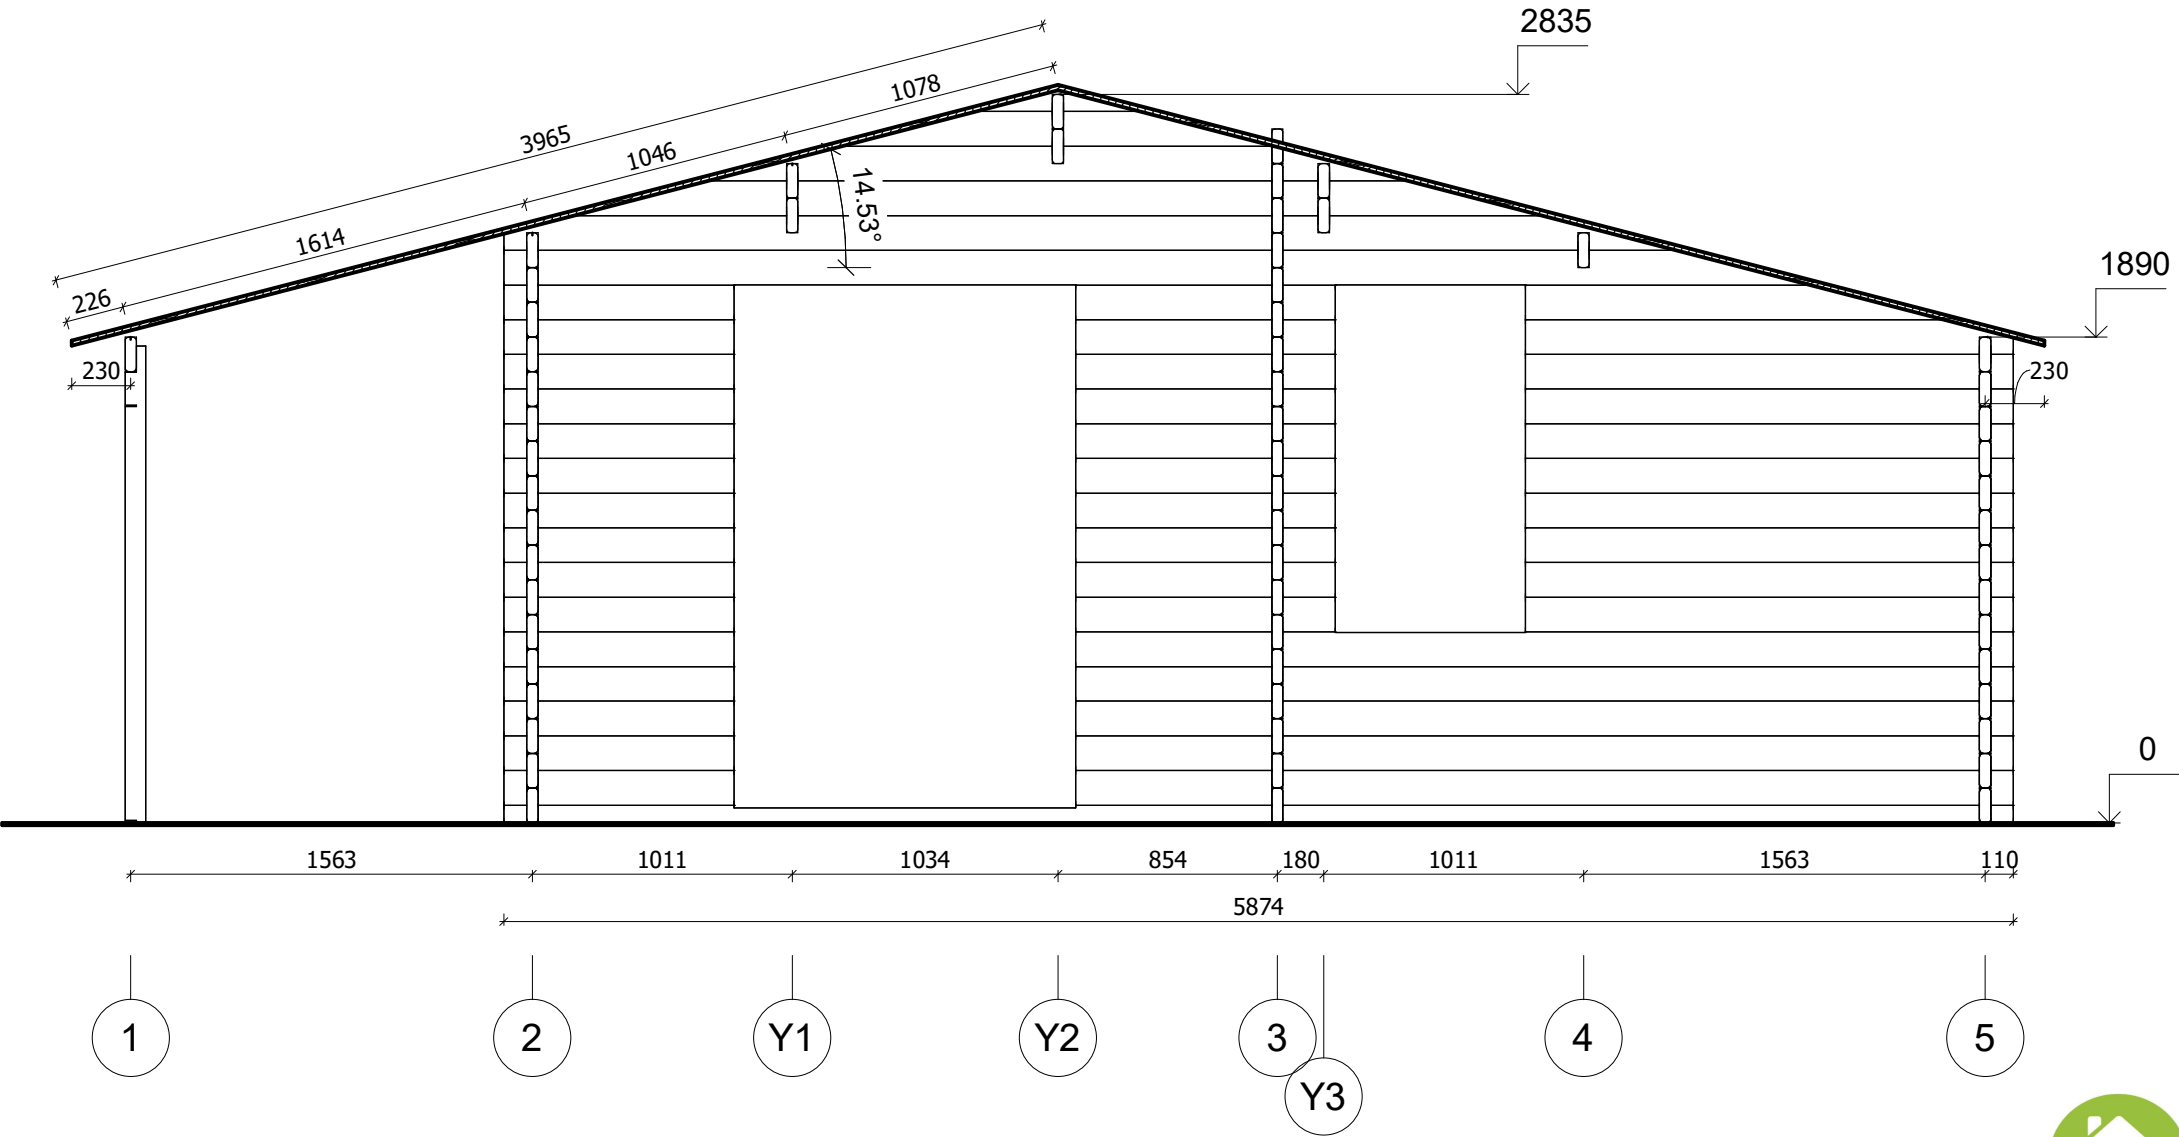


All interior area	20.7 m2	Profile	44x135mm	Project	44_VSP19_7.4x5.5 BK23	Scale
All roof area	46.5 m2	All terrace	17.7 m2	2024-05-20 16:46:13	Drawing name	VERTICAL SECTION A-15
						1 : 30

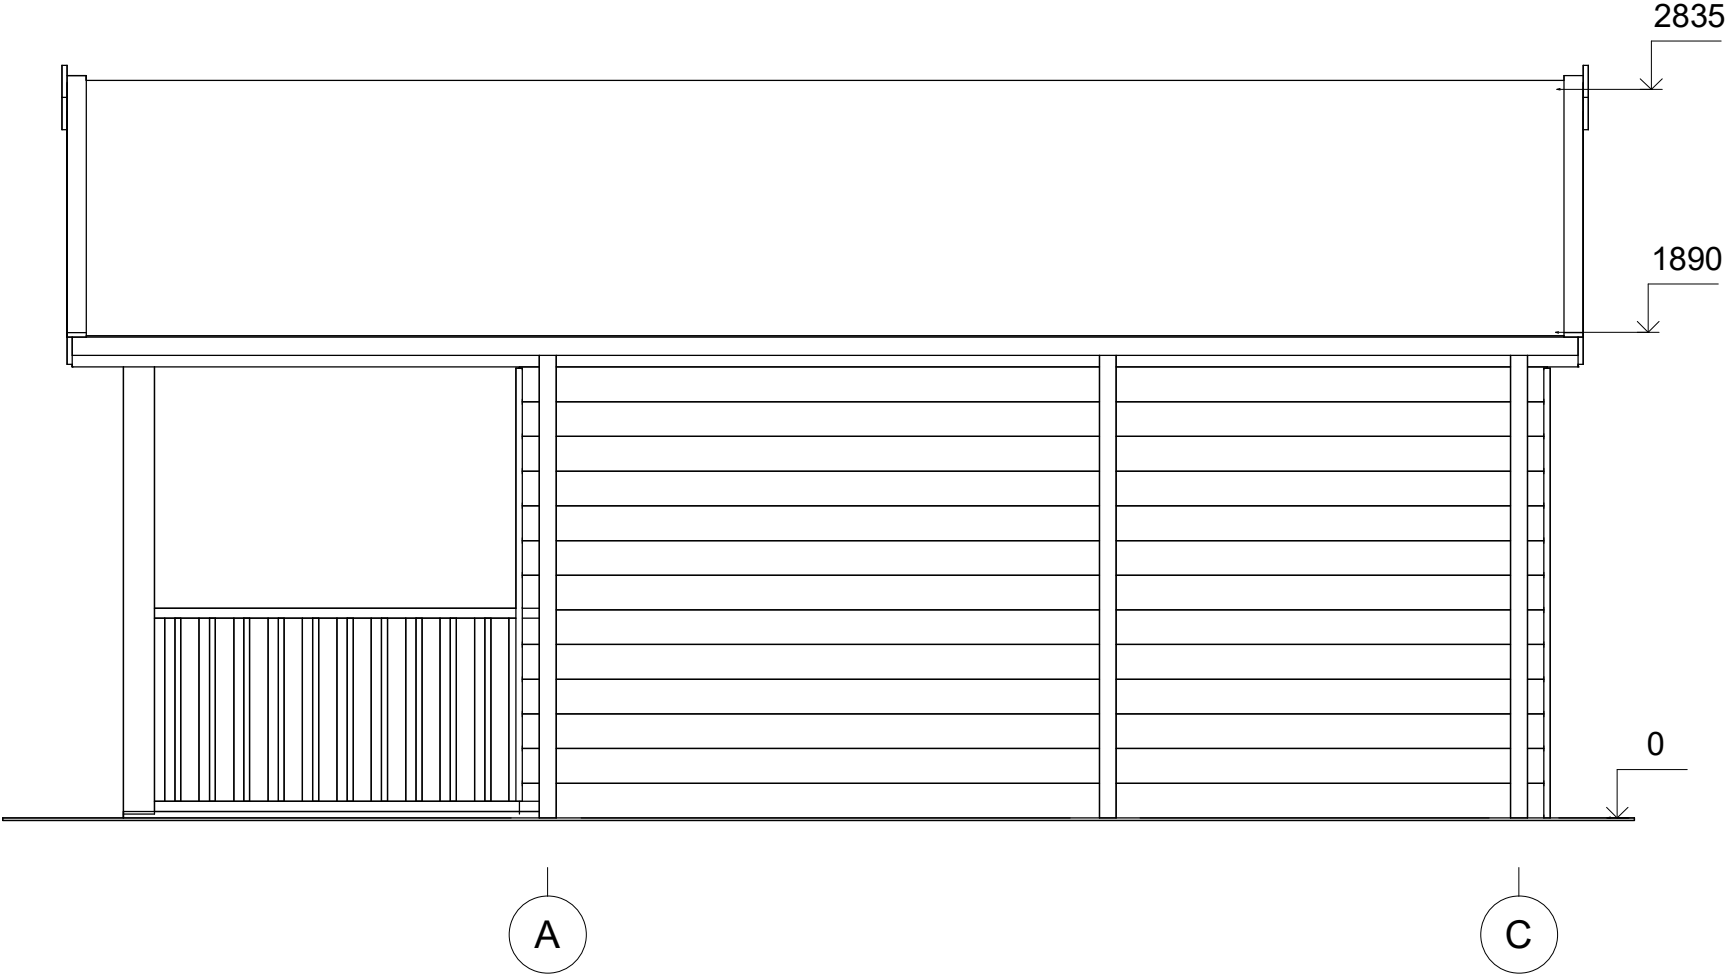


All interior area	20.7 m2	Profile	44x135mm	Project	44_VSP19_7.4x5.5 BK23	Scale
All roof area	46.5 m2	All terrace	17.7 m2	2024-05-20 16:24:05	Drawing name	FAÇADE AC

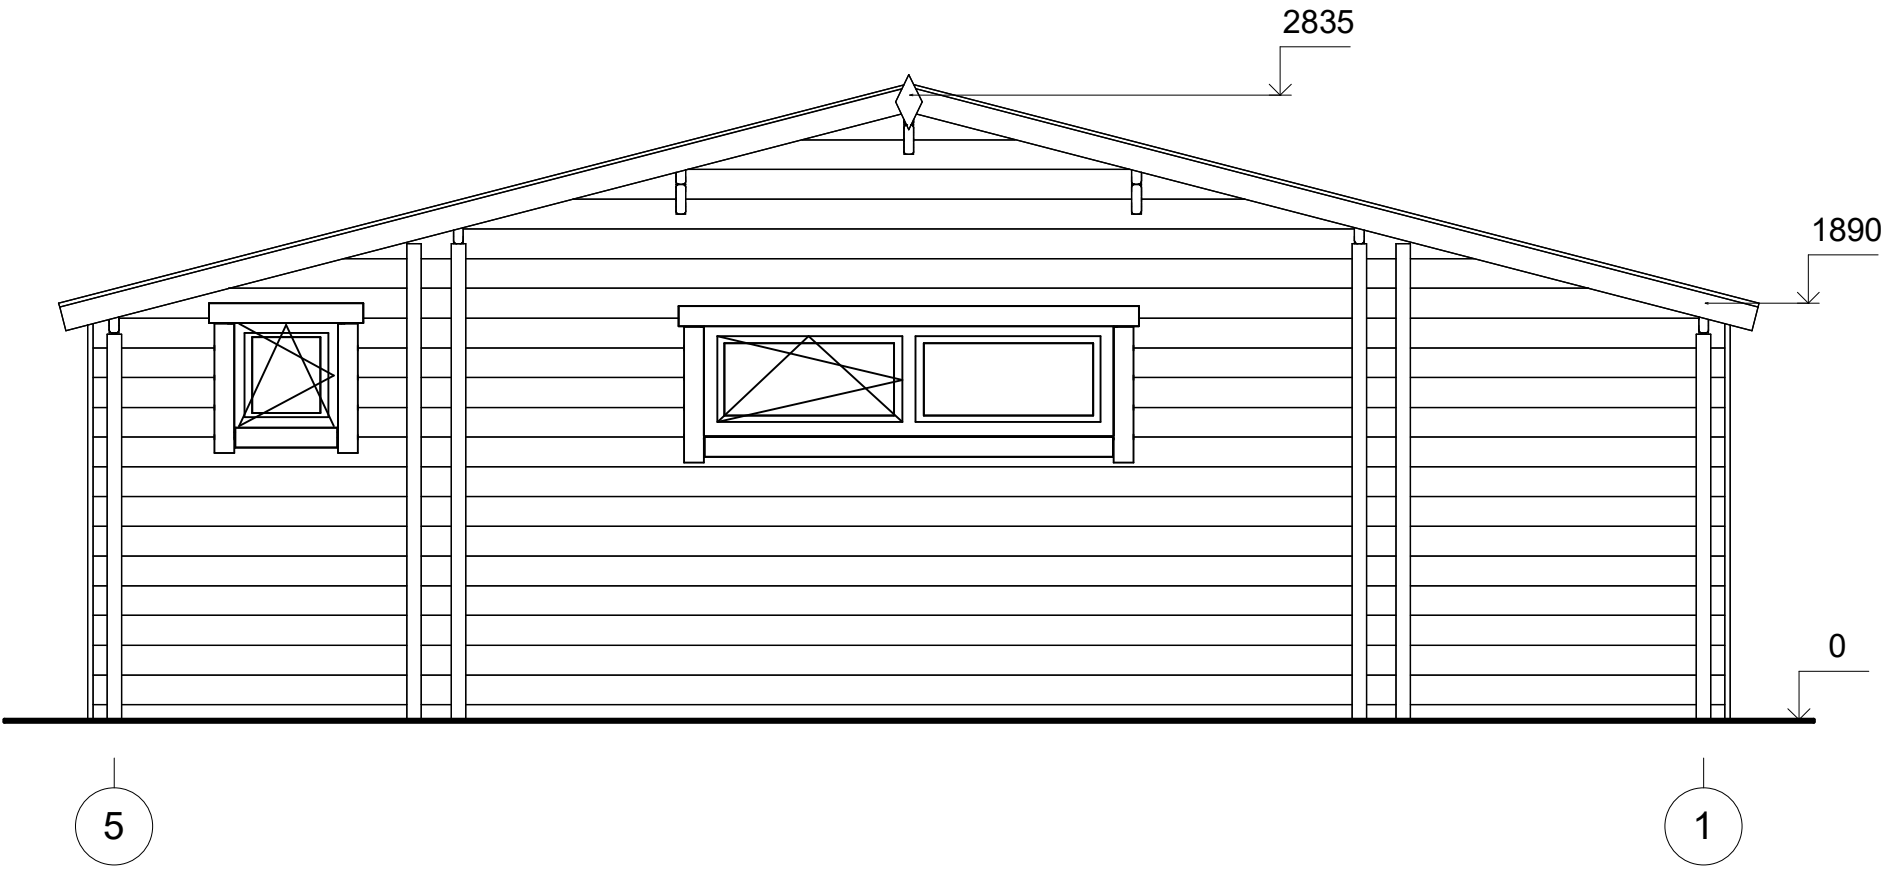

All interior area	20.7 m2	Profile	44x135mm	Project	44_VSP19_7.4x5.5 BK23	Scale
All roof area	46.5 m2	All terrace	17.7 m2	2024-05-20 16:24:06	Drawing name	FACADE 51
						1 : 35

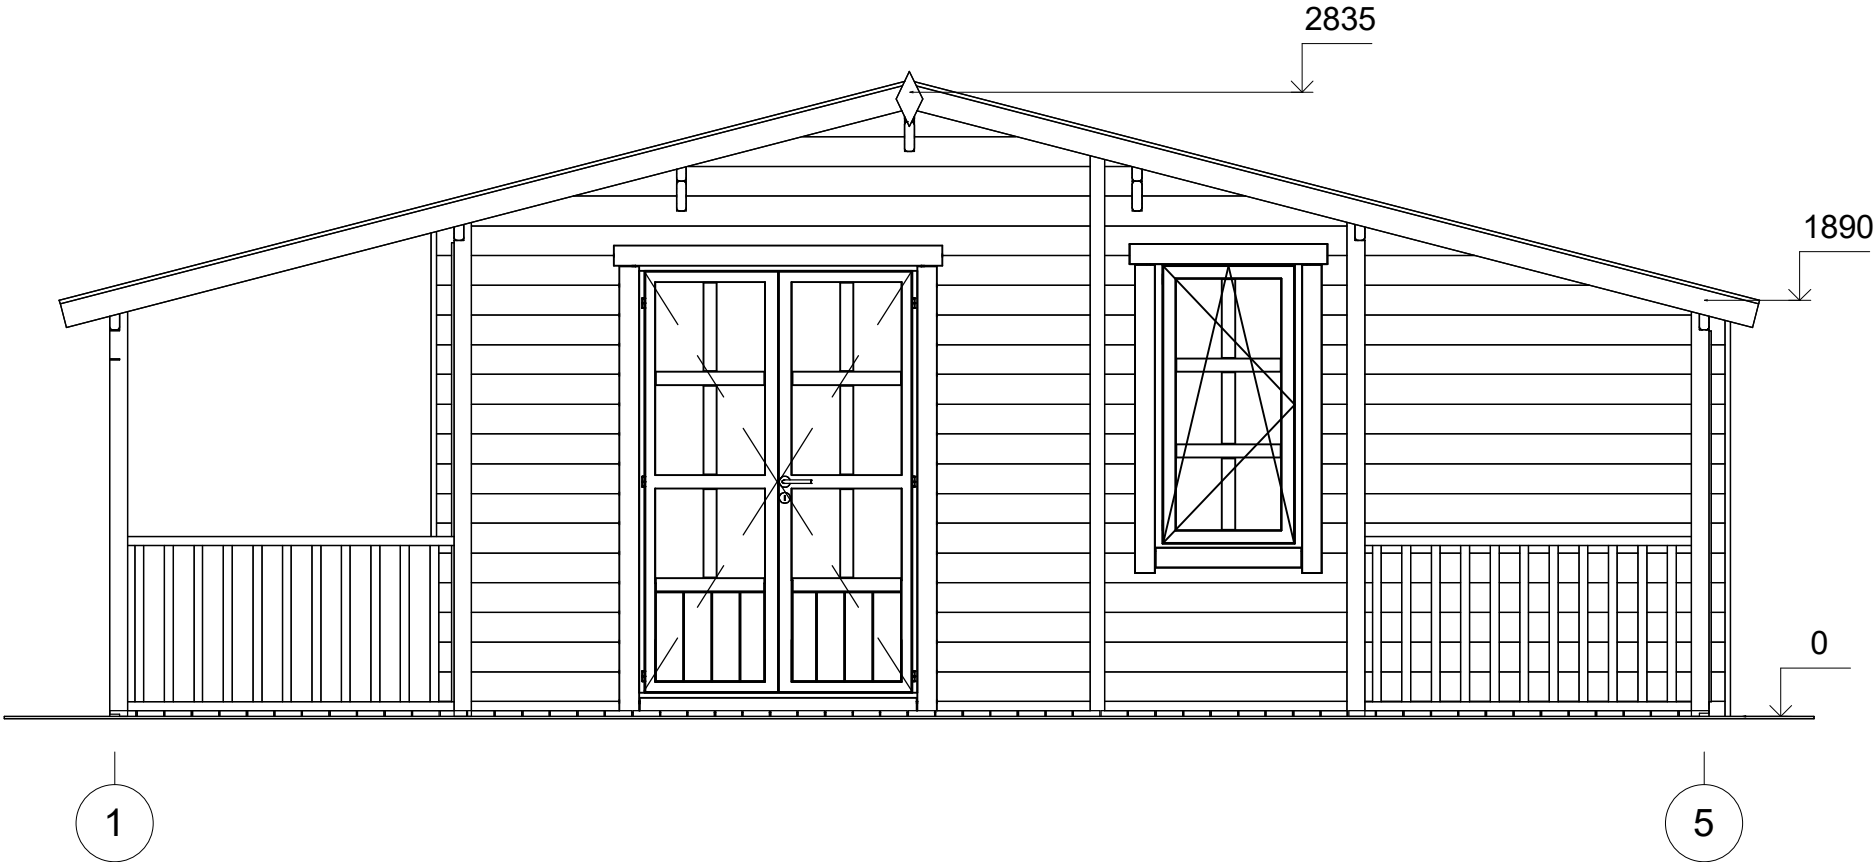

All interior area	20.7 m2	Profile	44x135mm	Project	44_VSP19_7.4x5.5 BK23	Scale
All roof area	46.5 m2	All terrace	17.7 m2	2024-05-20 16:24:06	Drawing name	FACADE 15
						1 : 35

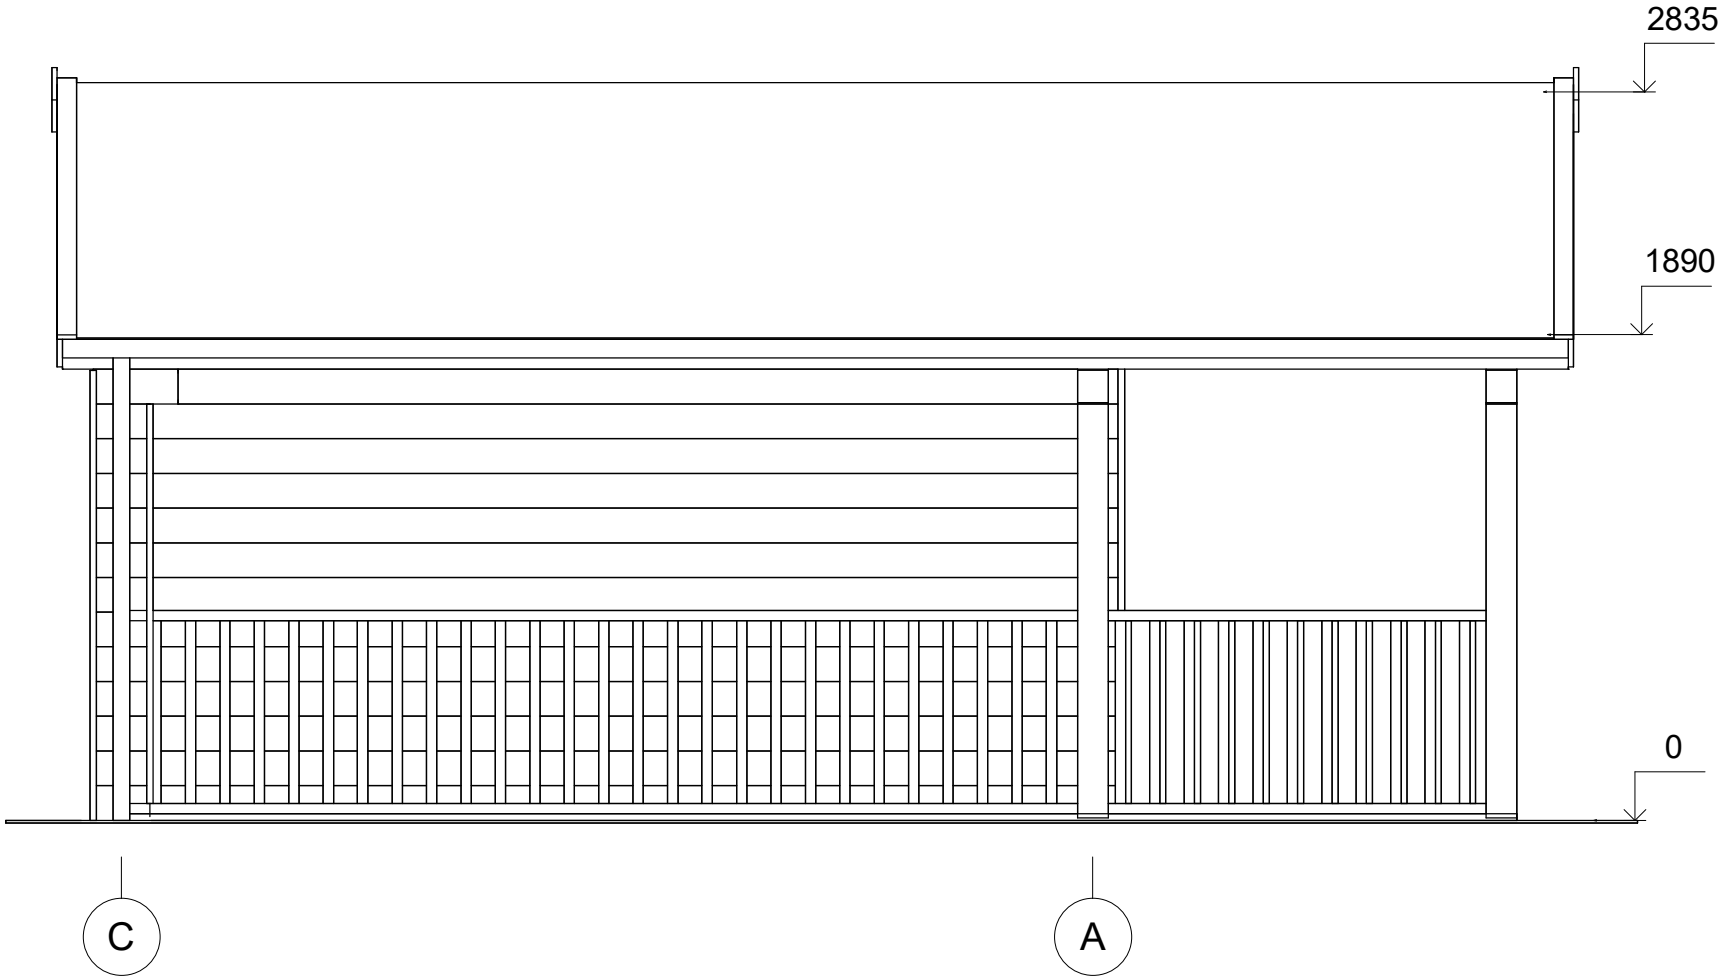

All interior area	20.7 m2	Profile	44x135mm	Project	44_VSP19_7.4x5.5 BK23	Scale
All roof area	46.5 m2	All terrace	17.7 m2	2024-05-20 16:24:06	Drawing name	FACADE CA
						1 : 30