



**Chalet de jardin PERRIGNY
VSP20
5,98 x 5 m, 58 mm, Kit
d'assemblage PREMIUM**

Produit #VSP20_5,98x5_58

9240.00 €

9760.00 € / Economisez : 520.00 €

Le prix sans options le plus bas pendant 30 derniers jours **9760.00 €**

Le prix valable 15 jours

<https://chaletpro.fr/chalet-de-jardin-perrigny-vsp20>



DÉSIGNATION	CARACTÉRISTIQUE
Epaisseur des murs	58 mm
Dimensions totales des madriers	5,98 x 5 m
Hauteur des murs	2160 mm
Hauteur de faîtage	2700 mm
Surface de plancher	21 m² + terrasse de 5,5 m²
Surface de toit	32 m²
Pente de toit	11° = 20 %
Charge de toiture	150 kg/m²
Fenêtre	Sens d'ouverture à vérifier selon le plan du projet
Porte	Sens d'ouverture à vérifier selon le plan du projet
Porte garage	Sens d'ouverture à vérifier selon le plan du projet
Type de vitrage	Double vitrage
Sortie de toit	à vérifier selon le plan du projet
Surface extérieur des murs	46 m²
Surface intérieur des murs	78 m²
Humidité du bois	~ 18 %

Dimensions et masse de colis

H 690 x B 1200 x L 6000 mm = 1290 kg

H 600 x B 1200 x L 6000 mm = 1290 kg


Kit d'assemblage

P


- Isolant anti-humidité sous les poutrelles (lambourdes)
- Les lambourdes se posent sur une dalle en béton
- Plancher en pin nordique de 18 mm à languette rainurée
- Plinthes de sol
- Madriers en pin nordique d'épaisseur différente selon le modèle, en 58 mm avec double languette rainurée
- Escalier ou échelle pour mezzanine ou étage, variables selon les plans et le modèle (escalier fourni si les chambres sont prévues à l'étage)
- Plancher de l'étage en bois massif de 18 mm à languette rainurée, variable selon le modèle
- Charpente de toiture en pin nordique : planches de toit de 18 mm à languette rainurée
- Ensemble d'éléments en bois pour finitions : planches de rive, bords et décoration de toiture, corniche et bords de plafond
- Rouleau de sous-couverture de toit - feutre hydrofuge (pré-toiture)
- Ensemble de pièces pour fixations : visses d'ancrage, visses de fixation, mèche à bois , petits clous, boulons, raccords
- Matériel d'étanchéité pour structure en bois : bande d'étanchéité pour menuiseries, mastic d'étanchéité pour angles extérieurs, languette et rainures
- Seuil métallique pour les portes extérieures
- La disposition extérieure des menuiseries peut varier selon le modèle
- Ensemble de portes et fenêtres vitrées, portes intérieures sans seuil, ouverture de fenêtres vers l'extérieur ; le sens d'ouverture des portes peut varier selon les modèles
- Double joint d'étanchéité pour fenêtres et portes (double vitrage-thermo), ensemble de poignées, serrures et double clés
- Planches pour terrasse en bois de 18 mm à vérifier selon les plans (en option)




All interior area	20.9 m2	Profile	58x135mm	Project	58_VSP20_5.9x5 BK23	Scale
All roof area	31.6 m2	All terrace	5.6 m2	2025-04-10 15:50:44	Drawing name 3D VISUALIZATION 1	

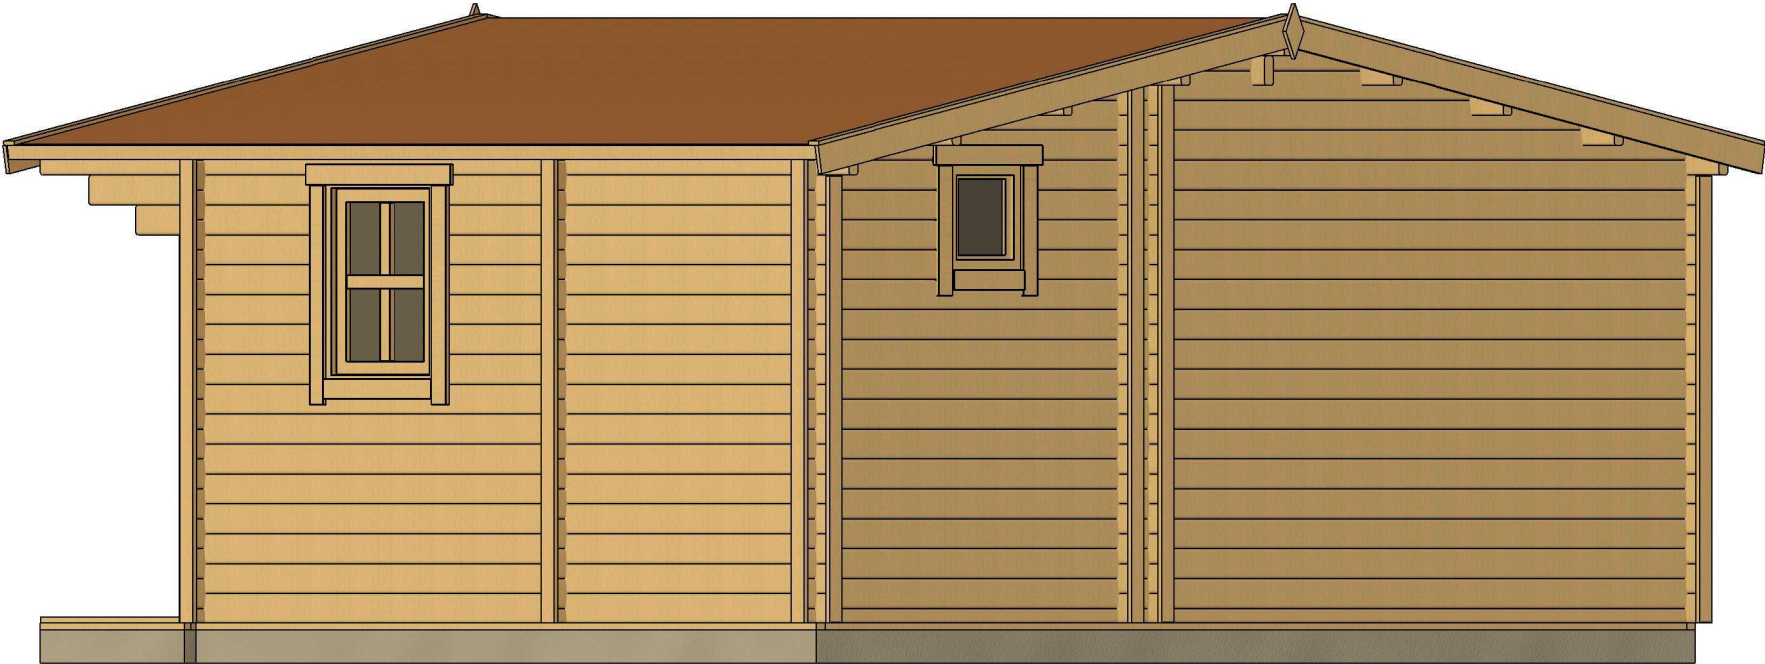

All interior area	20.9 m2	Profile	58x135mm	Project	58_VSP20_5.9x5 BK23	Scale
All roof area	31.6 m2	All terrace	5.6 m2	2025-04-10 15:50:45	Drawing name 3D VISUALIZATION 2	

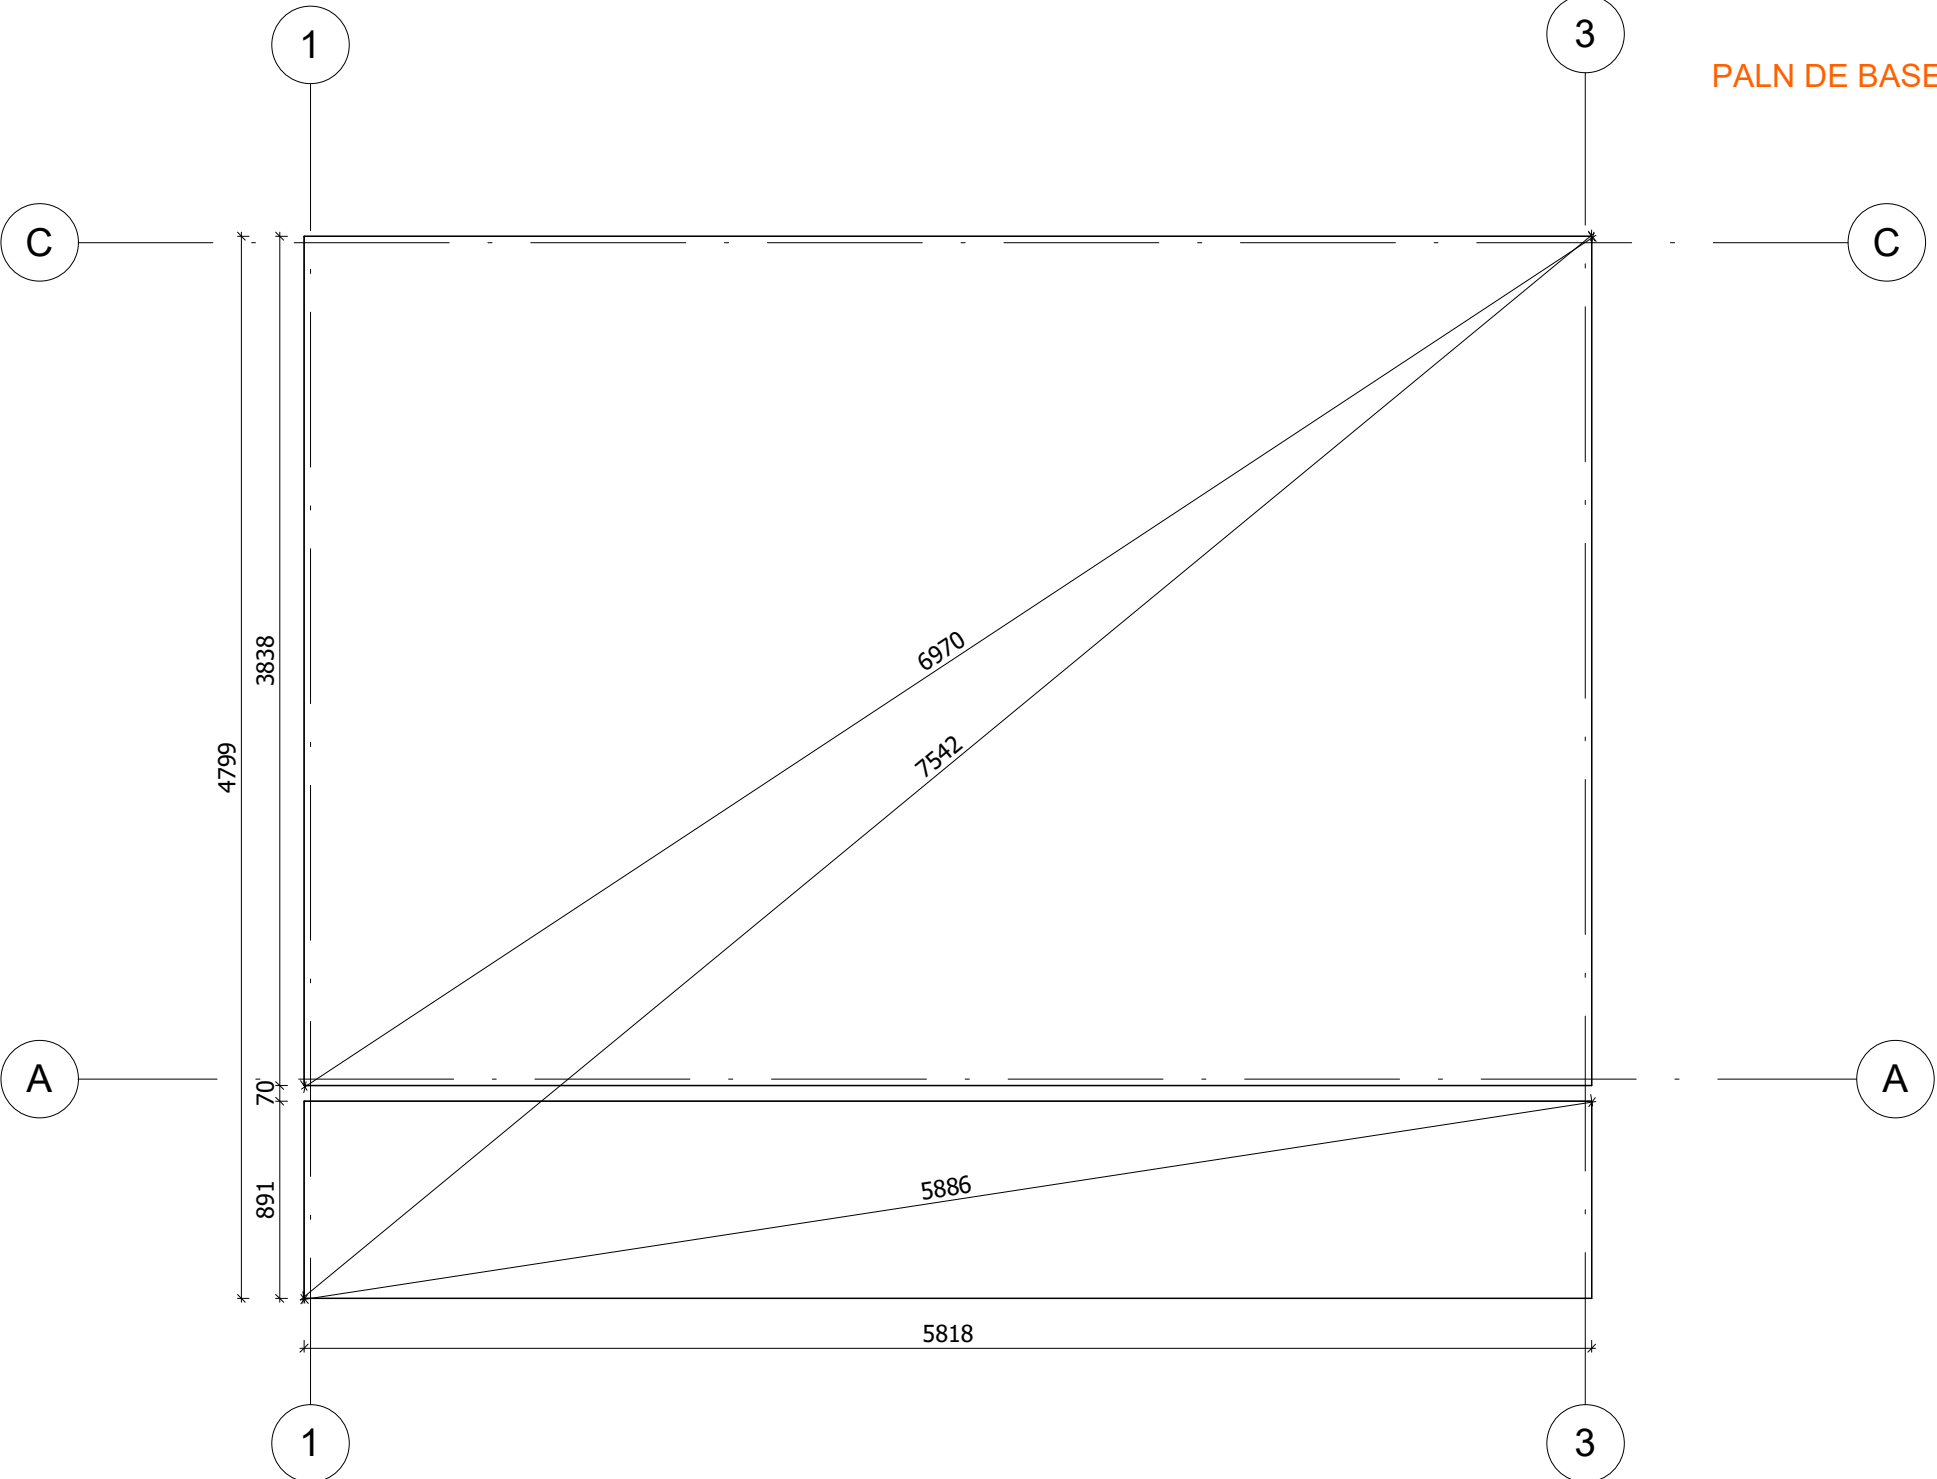


	All interior area	20.9 m2	Profile 58x135mm		Project 58_VSP20_5.9x5 BK23	Scale 1 : 35
	All roof area	31.6 m2	All terrace	5.6 m2	2025-04-10 15:42:28 Drawing name BASE SIZE	

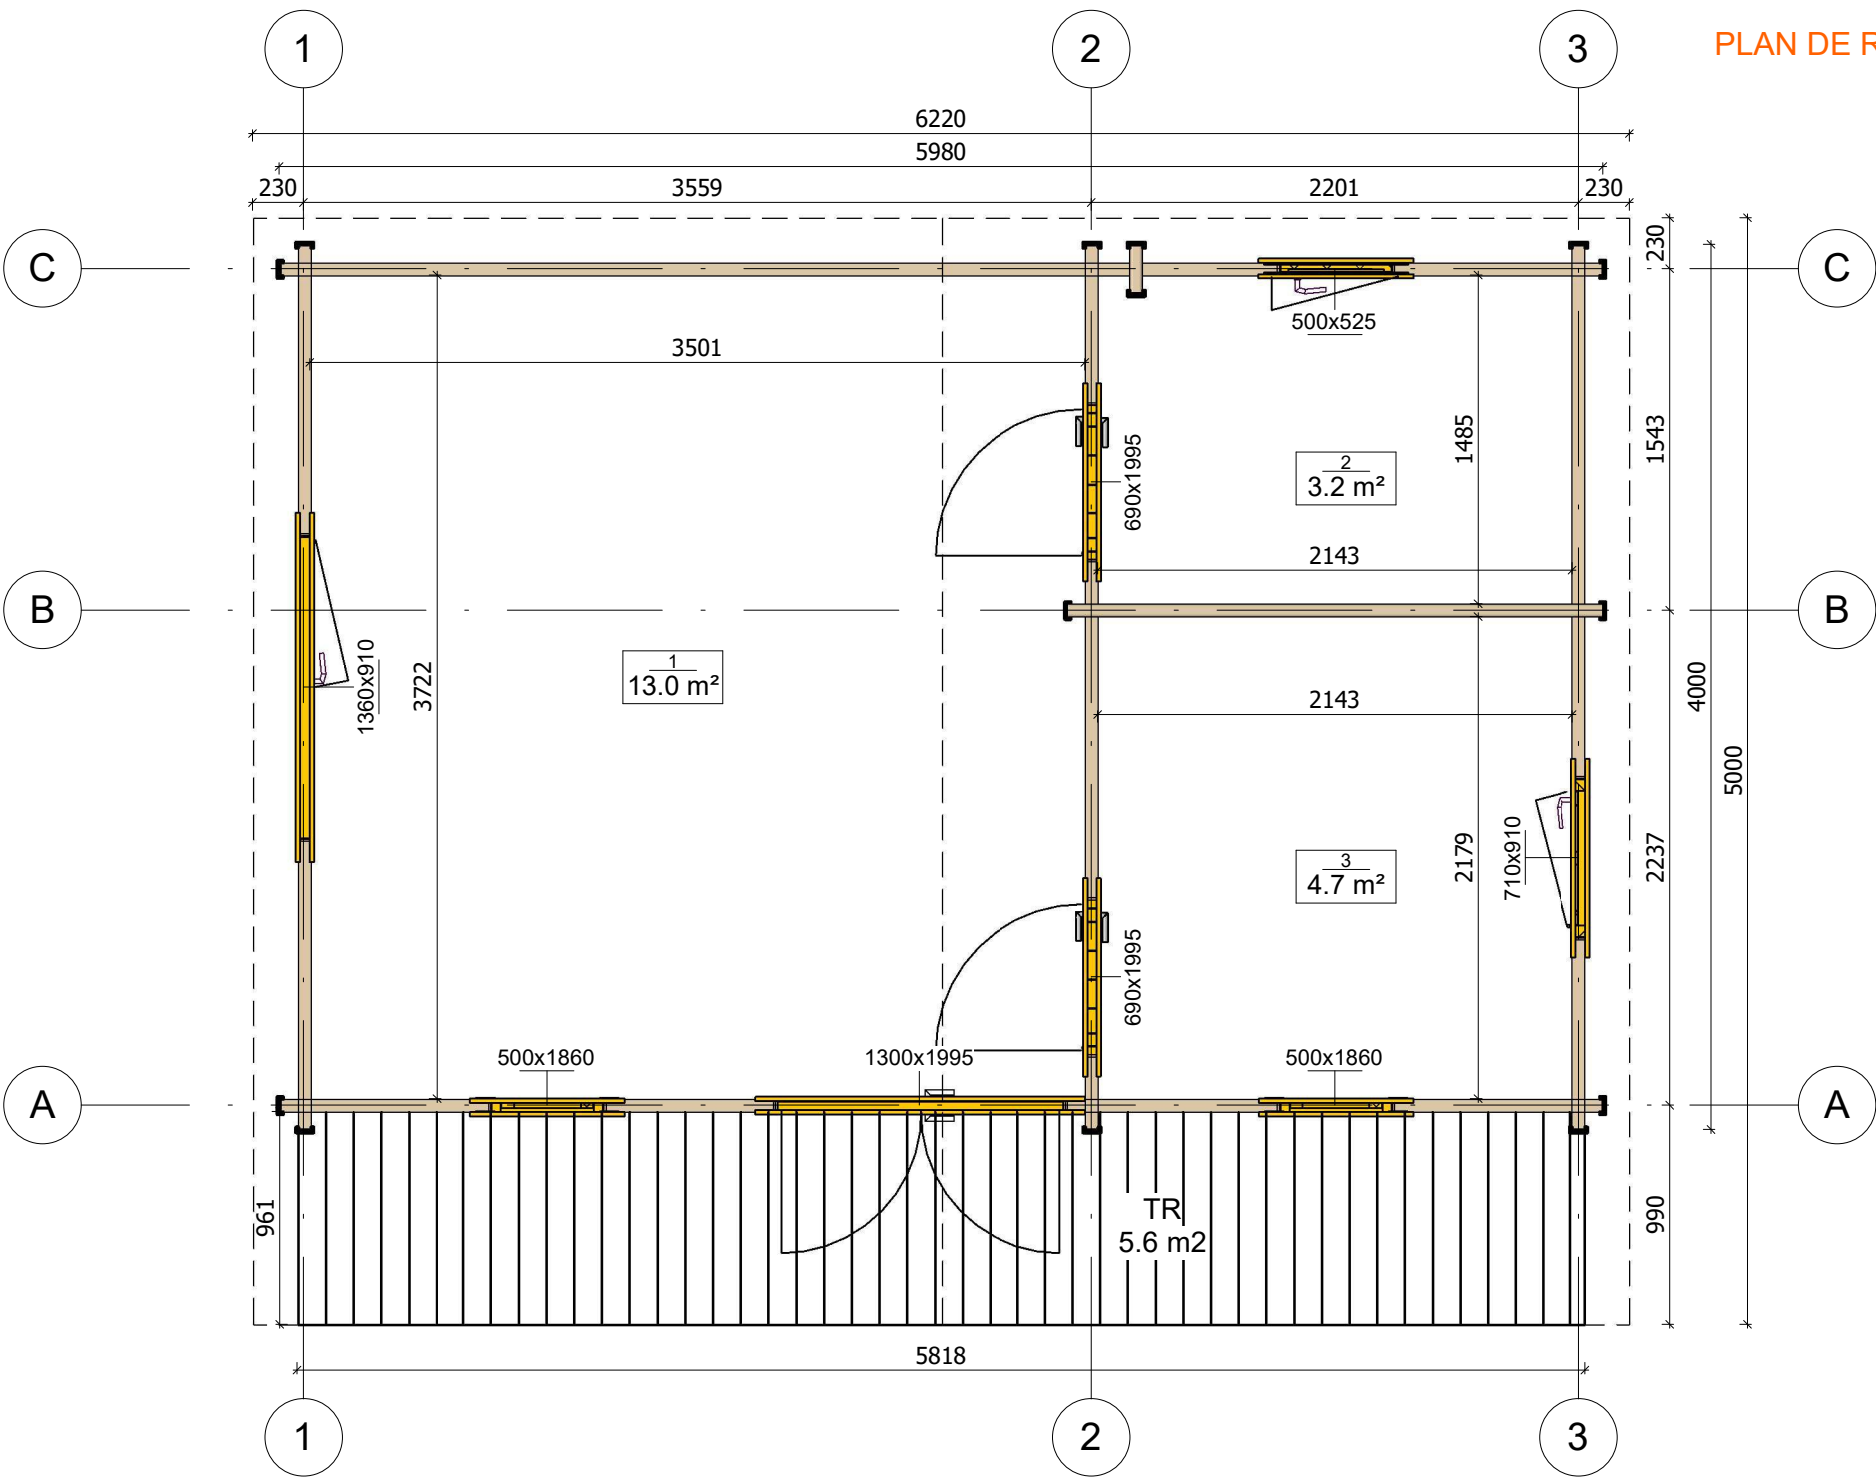


All interior area	20.9 m2	Profile	58x135mm	Project	58_VSP20_5.9x5 BK23	Scale
All roof area	31.6 m2	All terrace	5.6 m2	2025-04-10 15:37:32	Drawing name	1 FLOOR PLAN

FACADE

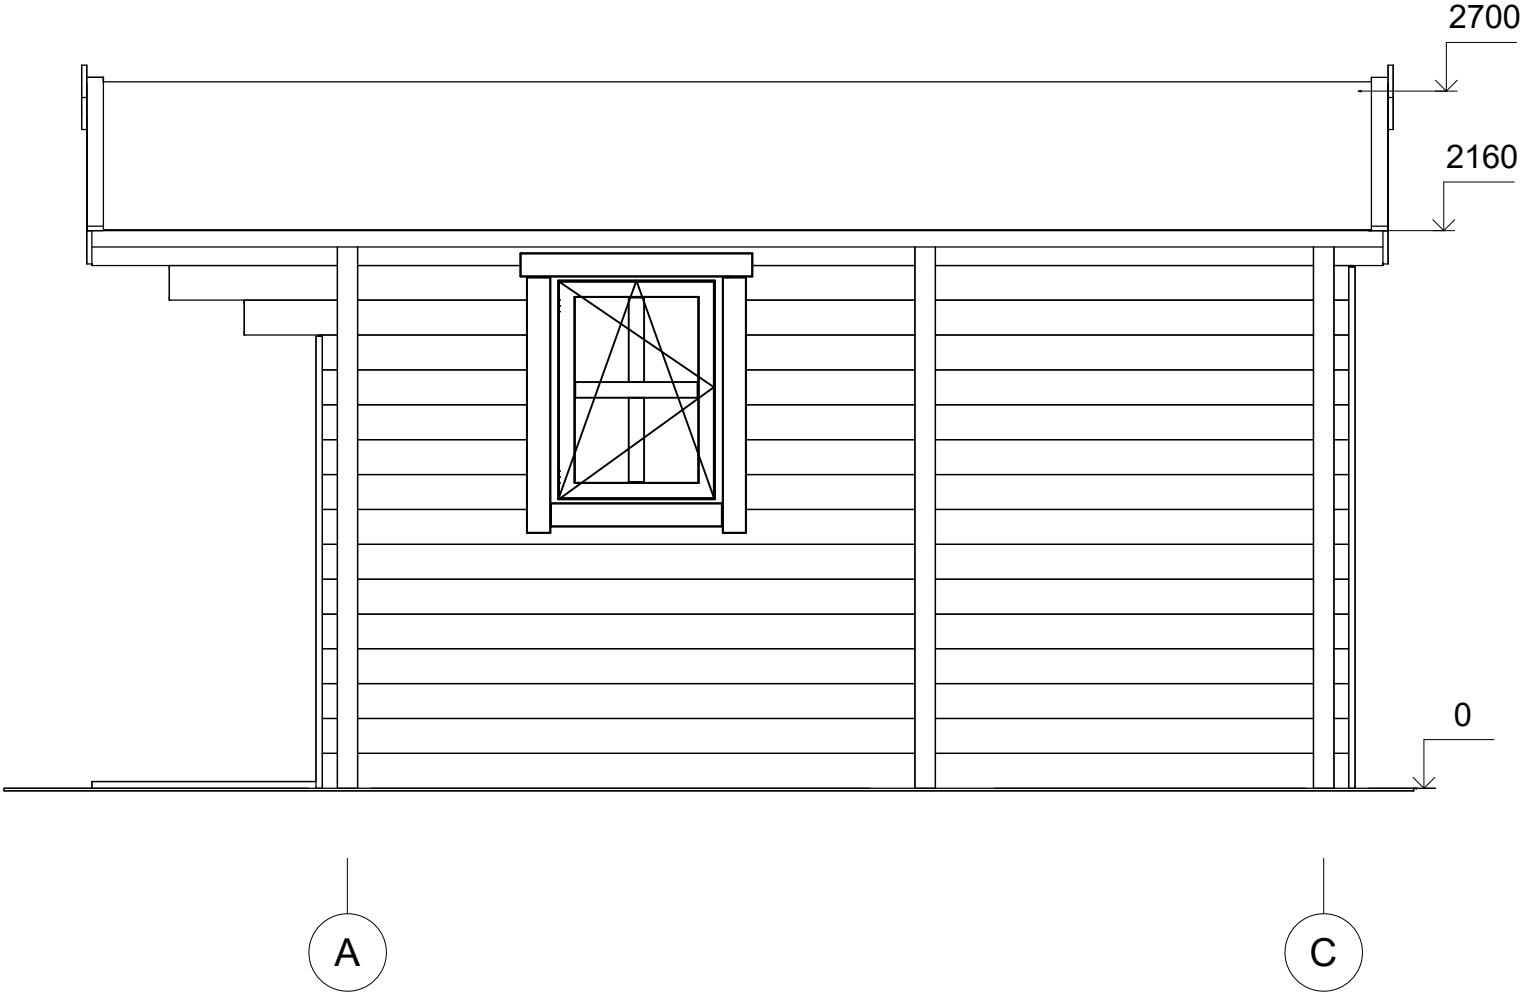

All interior area	20.9 m2	Profile	58x135mm	Project	58_VSP20_5.9x5 BK23	Scale
All roof area	31.6 m2	All terrace	5.6 m2	2025-06-09 09:52:05	Drawing name	FACADE AC
						1 : 30

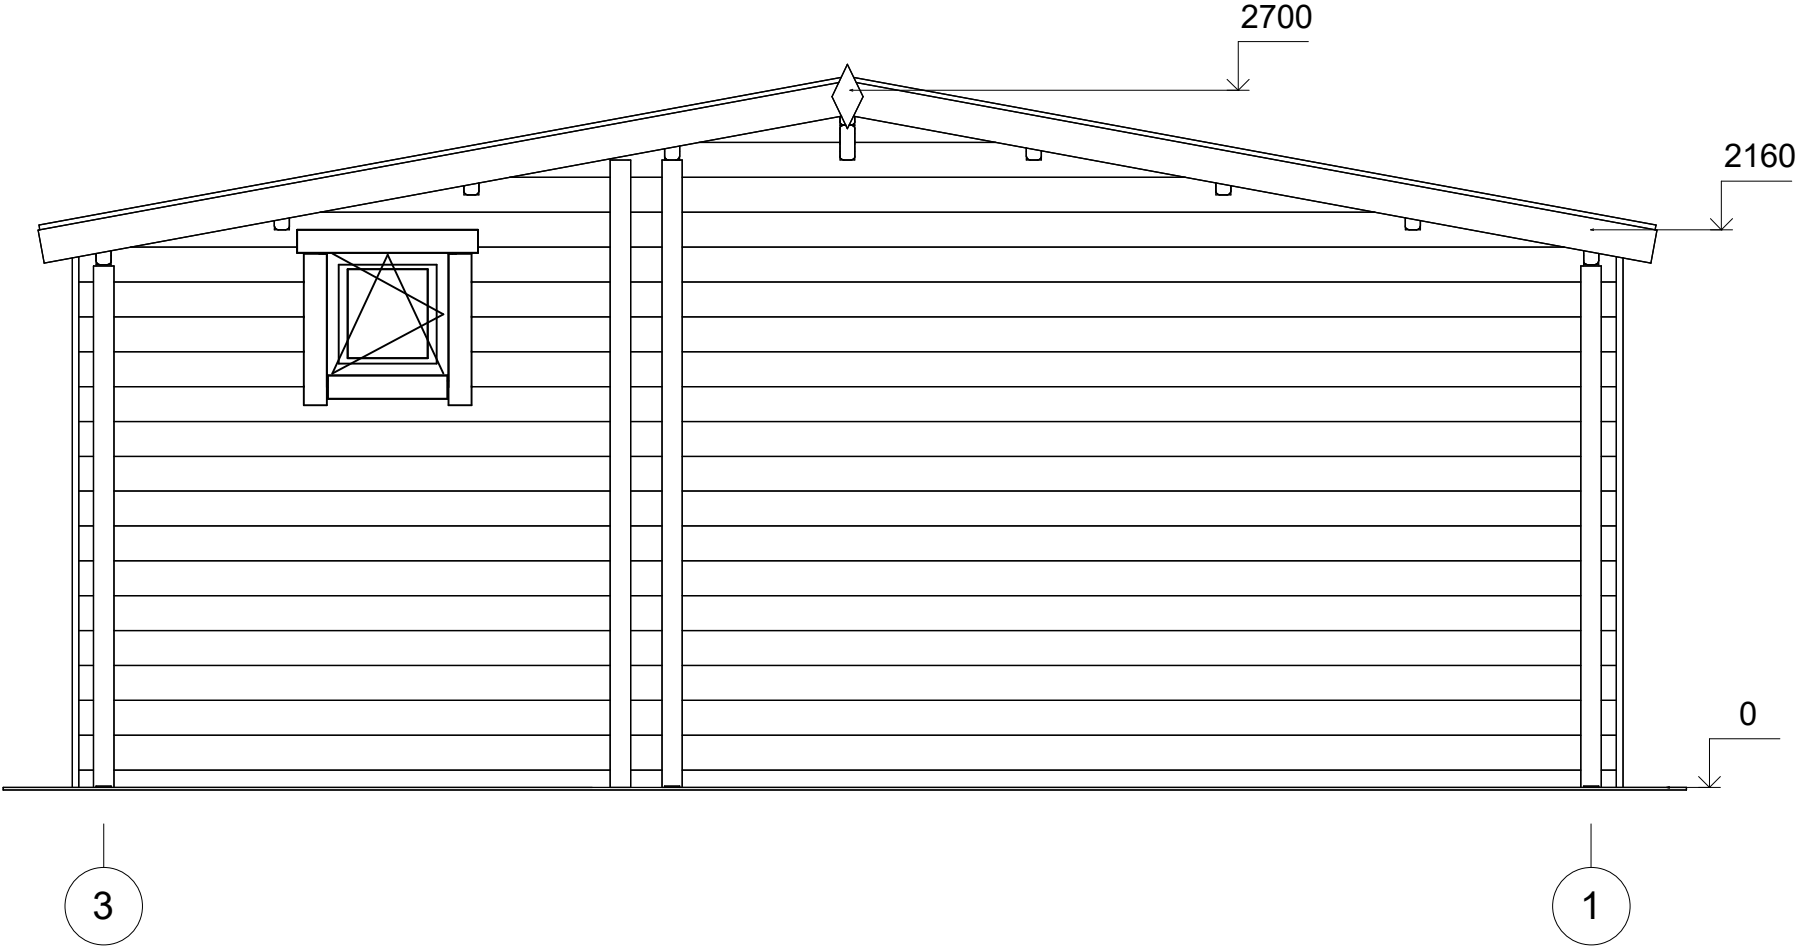


All interior area	20.9 m2	Profile	58x135mm	Project	58_VSP20_5.9x5 BK23	Scale
All roof area	31.6 m2	All terrace	5.6 m2	2025-06-09 09:52:05	Drawing name	FACADE 31
						1 : 30




All interior area	20.9 m2	Profile	58x135mm	Project	58_VSP20_5.9x5 BK23	Scale
All roof area	31.6 m2	All terrace	5.6 m2	2025-06-09 09:52:05	Drawing name	FACADE 13
						1 : 30

FACADE

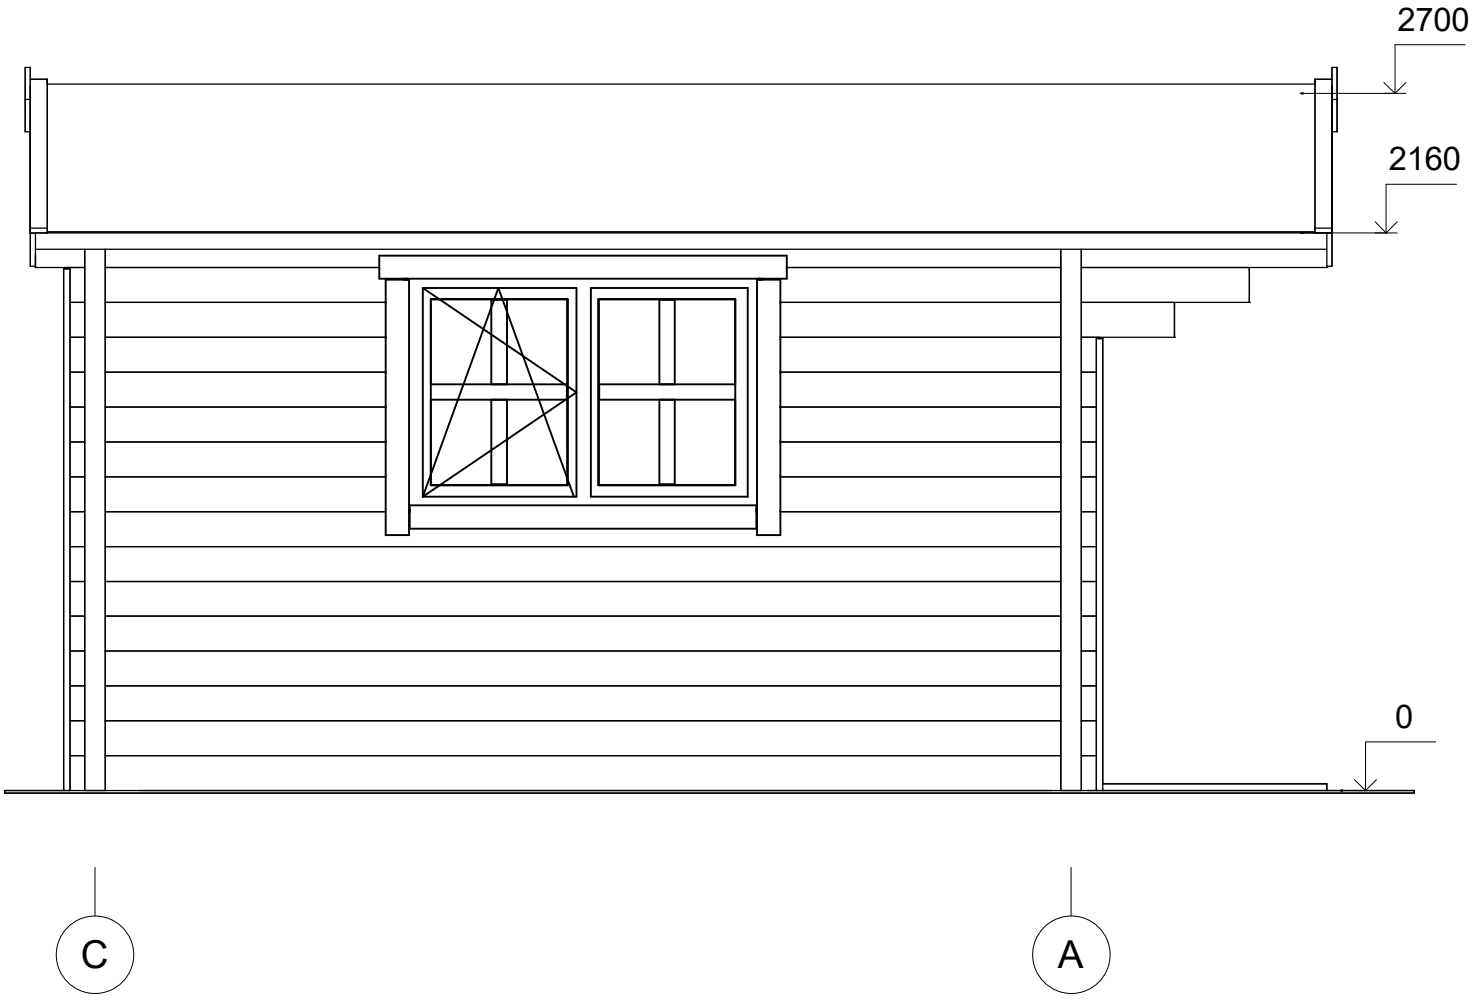

All interior area	20.9 m2	Profile	58x135mm	Project	58_VSP20_5.9x5 BK23	Scale
All roof area	31.6 m2	All terrace	5.6 m2	2025-06-09 09:52:05	Drawing name	FACADE CA

PLANE DE COUPE

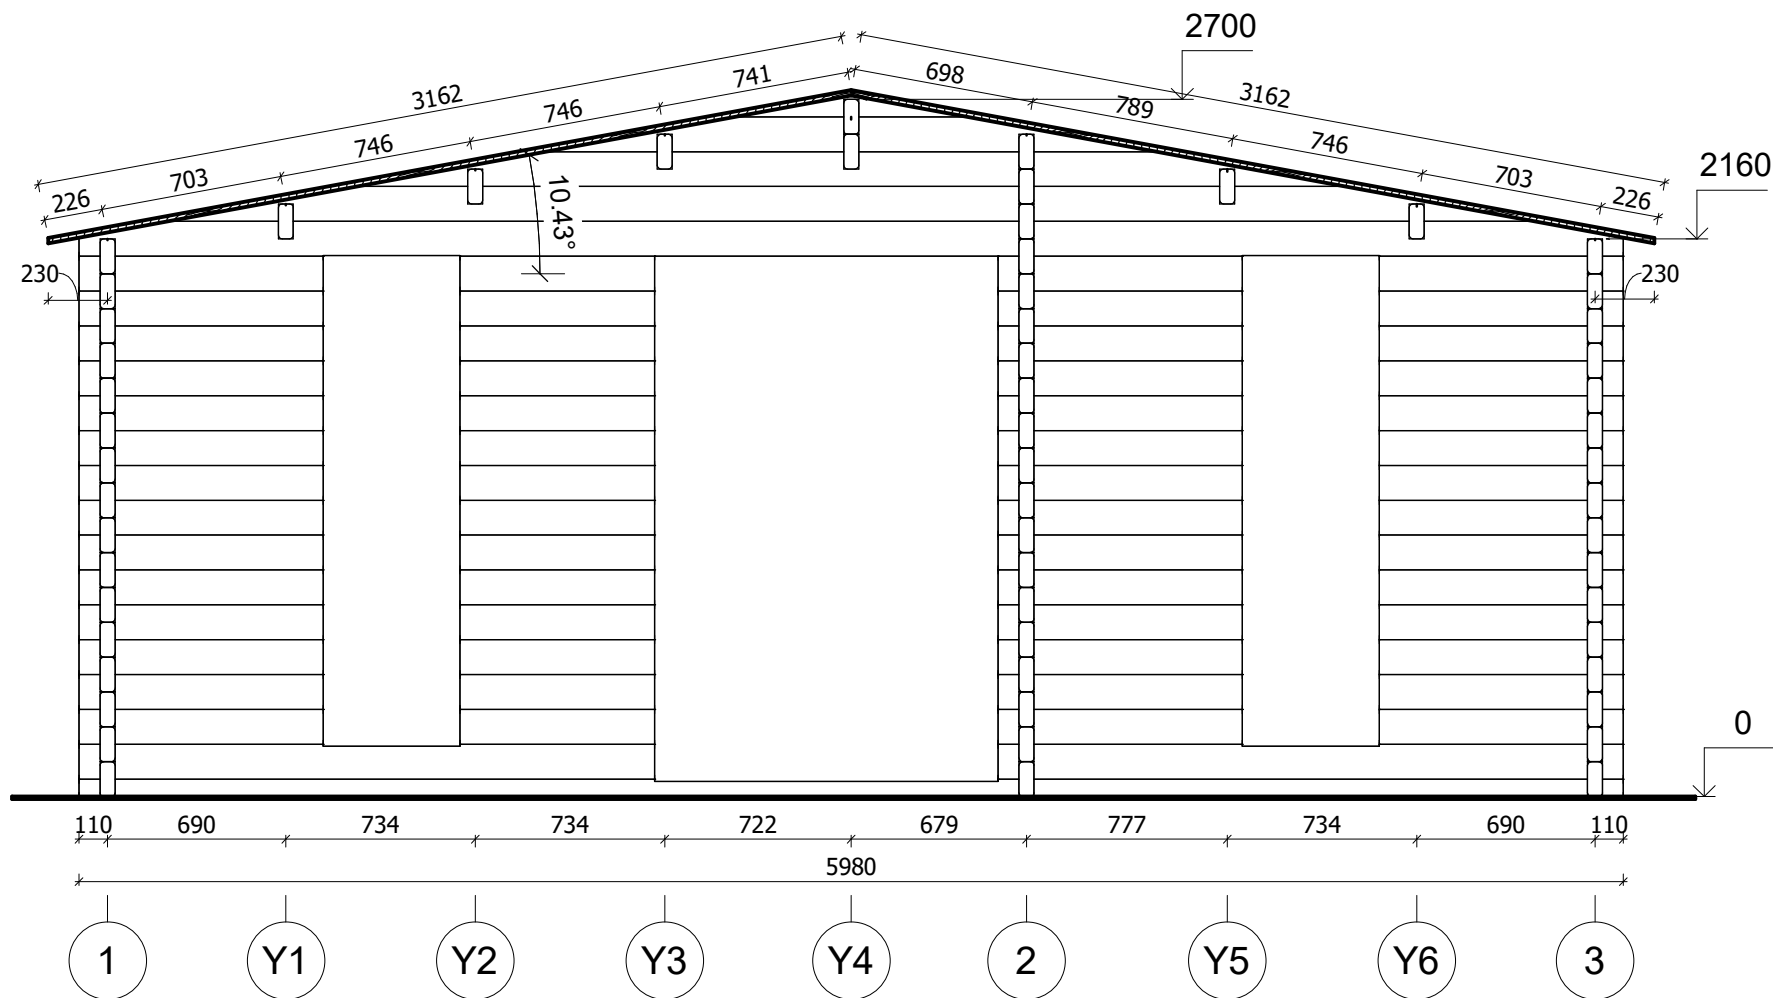

All interior area	20.9 m2	Profile	58x135mm	Project	58_VSP20_5.9x5 BK23	Scale
All roof area	31.6 m2	All terrace	5.6 m2	2025-06-09 08:59:36	Drawing name	VERTICAL SECTION A-13
						1 : 30