



**Chalet en bois CHAUMONT  
VSP41  
7,2 x 9,1 m, 44 mm, Kit  
d'assemblage PREMIUM**

Produit #VSP41\_7,2x9,1\_44

**15800.00 €**

~~16900.00 €~~ / Economisez : 1100.00 €

Le prix sans options le plus bas pendant 30 derniers jours **16900.00 €**

Le prix valable 15 jours

<https://chaletpro.fr/chalet-en-bois-chaumont-vsp41>



| DÉSIGNATION                     | CARACTÉRISTIQUE                                       |
|---------------------------------|-------------------------------------------------------|
| Epaisseur des murs              | 44 mm                                                 |
| Dimensions totales des madriers | 7,2 x 9,1 m                                           |
| Hauteur des murs                | 2430 mm                                               |
| Hauteur de faîtage              | 2700 mm                                               |
| Surface de plancher             | 47,9 m <sup>2</sup> + terrasse de 13,9 m <sup>2</sup> |
| Surface de toit                 | 52,4 m <sup>2</sup>                                   |
| Pente de toit                   | 2° = 4 %                                              |
| Charge de toiture               | 150 kg/m <sup>2</sup>                                 |
| Fenêtre                         | Sens d'ouverture à vérifier selon le plan du projet   |
| Porte                           | Sens d'ouverture à vérifier selon le plan du projet   |
| Porte garage                    | Sens d'ouverture à vérifier selon le plan du projet   |
| Type de vitrage                 | Double vitrage                                        |
| Sortie de toit                  | à vérifier selon le plan du projet                    |
| Surface extérieur des murs      | 63 m <sup>2</sup>                                     |
| Surface intérieur des murs      | 124 m <sup>2</sup>                                    |
| Humidité du bois                | ~ 18 %                                                |

#### Dimensions et masse de colis

H 820 x B 1200 x L 5800 mm = 1410 kg


H 760 x B 1200 x L 5800 mm = 1410 kg

## Kit d'assemblage

P


- Isolant anti-humidité sous les poutrelles (lambourdes)
- Les lambourdes se posent sur une dalle en béton
- Plancher en pin nordique de 18 mm à languette rainurée
- Plinthes de sol
- Madriers en pin nordique d'épaisseur différente selon le modèle, en 44 mm avec double languette rainurée
- Escalier ou échelle pour mezzanine ou étage, variables selon les plans et le modèle (escalier fourni si les chambres sont prévues à l'étage)
- Plancher de l'étage en bois massif de 18 mm à languette rainurée, variable selon le modèle
- Charpente de toiture en pin nordique : planches de toit de 18 mm à languette rainurée
- Ensemble d'éléments en bois pour finitions : planches de rive, bords et décoration de toiture, corniche et bords de plafond
- Rouleau de sous-couverture de toit - feutre hydrofuge (pré-toiture)
- Ensemble de pièces pour fixations : visses d'ancrage, visses de fixation, mèche à bois , petits clous, boulons, raccords
- Matériel d'étanchéité pour structure en bois : bande d'étanchéité pour menuiseries, mastic d'étanchéité pour angles extérieurs, languette et rainures
- Seuil métallique pour les portes extérieures
- La disposition extérieure des menuiseries peut varier selon le modèle
- Ensemble de portes et fenêtres vitrées, portes intérieures sans seuil, ouverture de fenêtres vers l'extérieur ; le sens d'ouverture des portes peut varier selon les modèles
- Double joint d'étanchéité pour fenêtres et portes (double vitrage-thermo), ensemble de poignées, serrures et double clés
- Planches pour terrasse en bois de 18 mm à vérifier selon les plans (en option)

VISUALISATION 3D

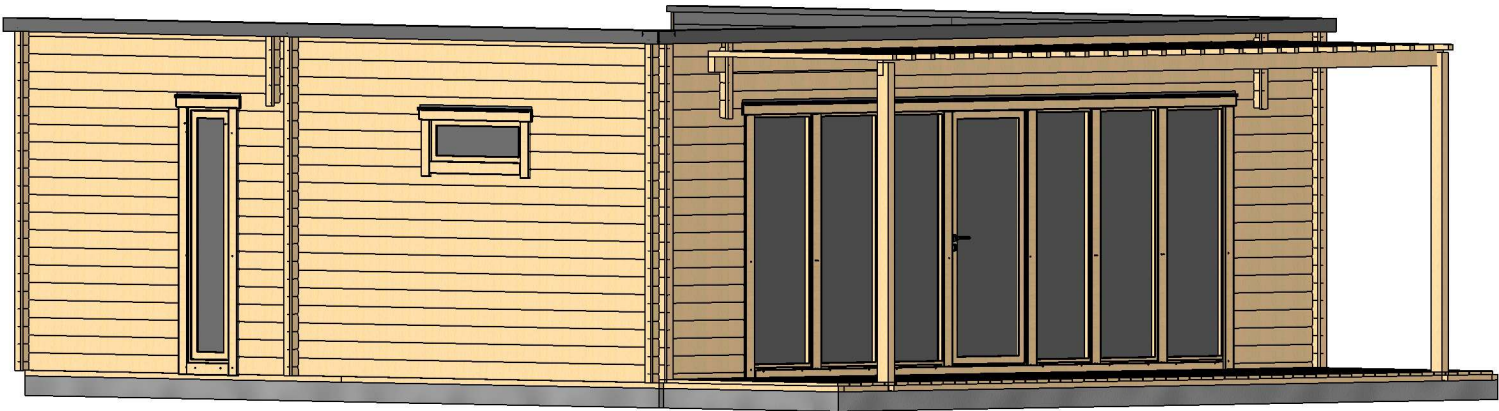

|         |                        |              |                     |       |
|---------|------------------------|--------------|---------------------|-------|
| Profile | 44x135mm               | Project      | 44_VSP41_7.2x9.1 BK | Scale |
|         | 2019-10-31<br>08:06:19 | Drawing name | 3D VISUALIZATION    |       |


VISUALISATION 3D

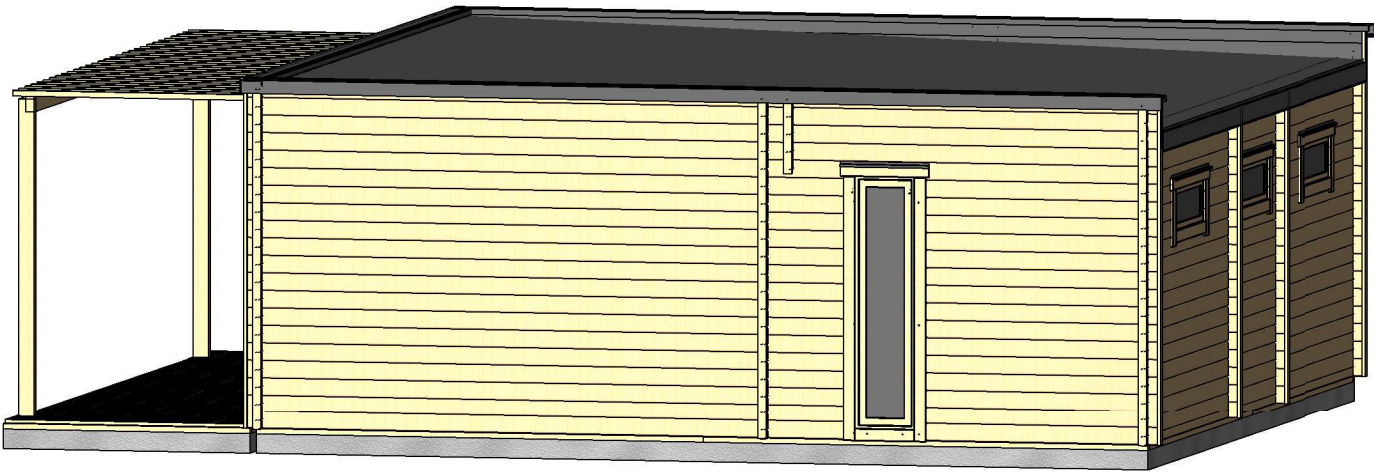

|         |                        |              |                     |       |
|---------|------------------------|--------------|---------------------|-------|
| Profile | 44x135mm               | Project      | 44_VSP41_7.2x9.1 BK | Scale |
|         | 2019-10-31<br>08:06:21 | Drawing name | 3D VISUALIZATION    |       |




# PLAN DE RDC

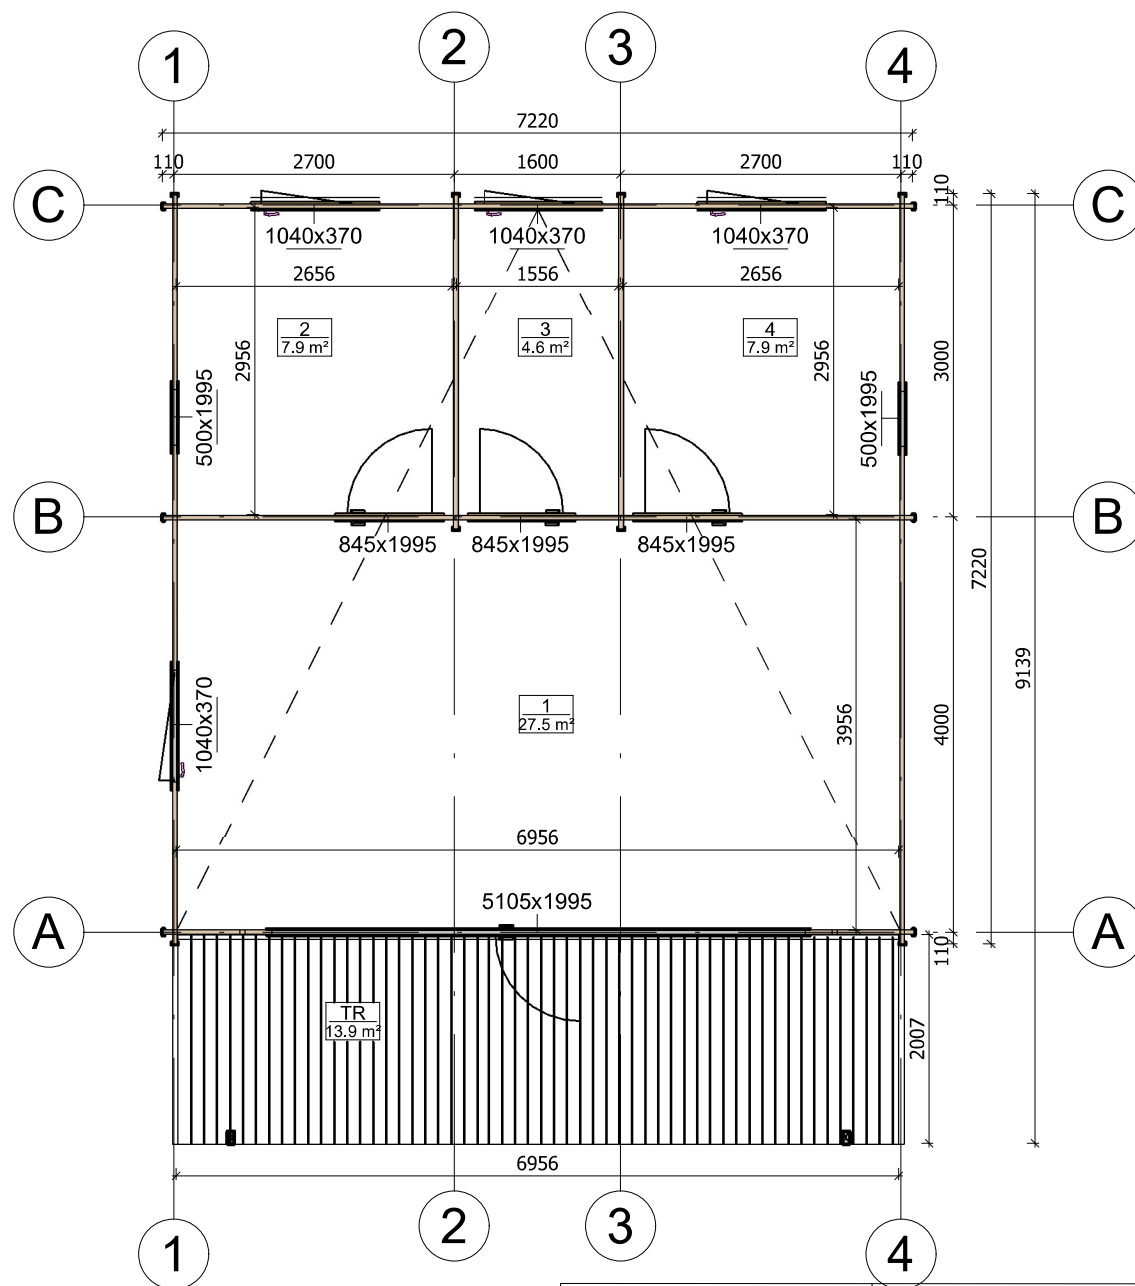

|         |                        |              |                     |        |
|---------|------------------------|--------------|---------------------|--------|
| Profile | 44x135mm               | Project      | 44_VSP41_7.2x9.1 BK | Scale  |
|         | 2019-07-17<br>05:28:39 | Drawing name | 1 FLOOR PLAN        | 1 : 75 |




PLAN DE COUPE

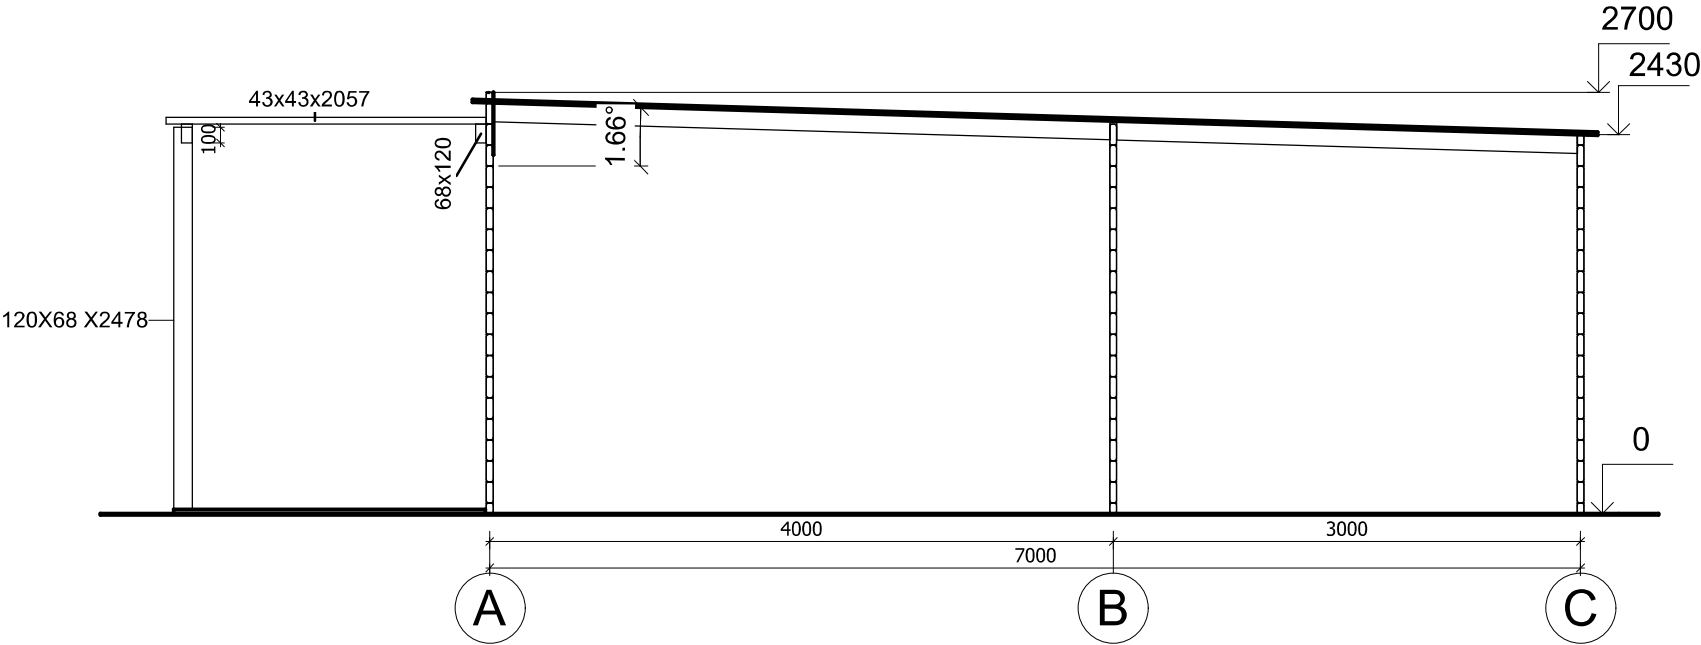

|         |                        |              |                     |        |
|---------|------------------------|--------------|---------------------|--------|
| Profile | 44x135mm               | Project      | 44_VSP41_7.2x9.1 BK | Scale  |
|         | 2019-07-22<br>08:36:39 | Drawing name | VERTICAL SECTION AC | 1 : 50 |


# PLAN DE COUPE

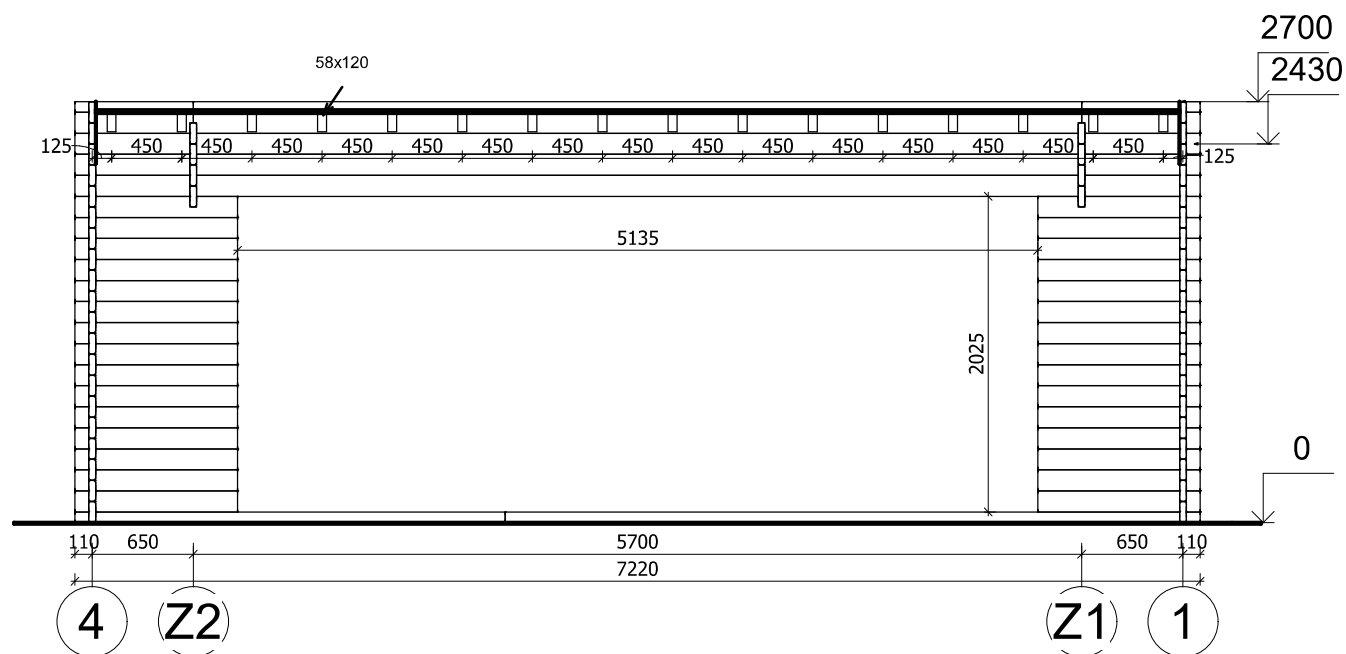


|         |                        |              |                     |        |
|---------|------------------------|--------------|---------------------|--------|
| Profile | 44x135mm               | Project      | 44_VSP41_7.2x9.1 BK | Scale  |
|         | 2019-07-22<br>08:36:39 | Drawing name | VERTICAL SECTION 41 | 1 : 50 |



FAÇADE

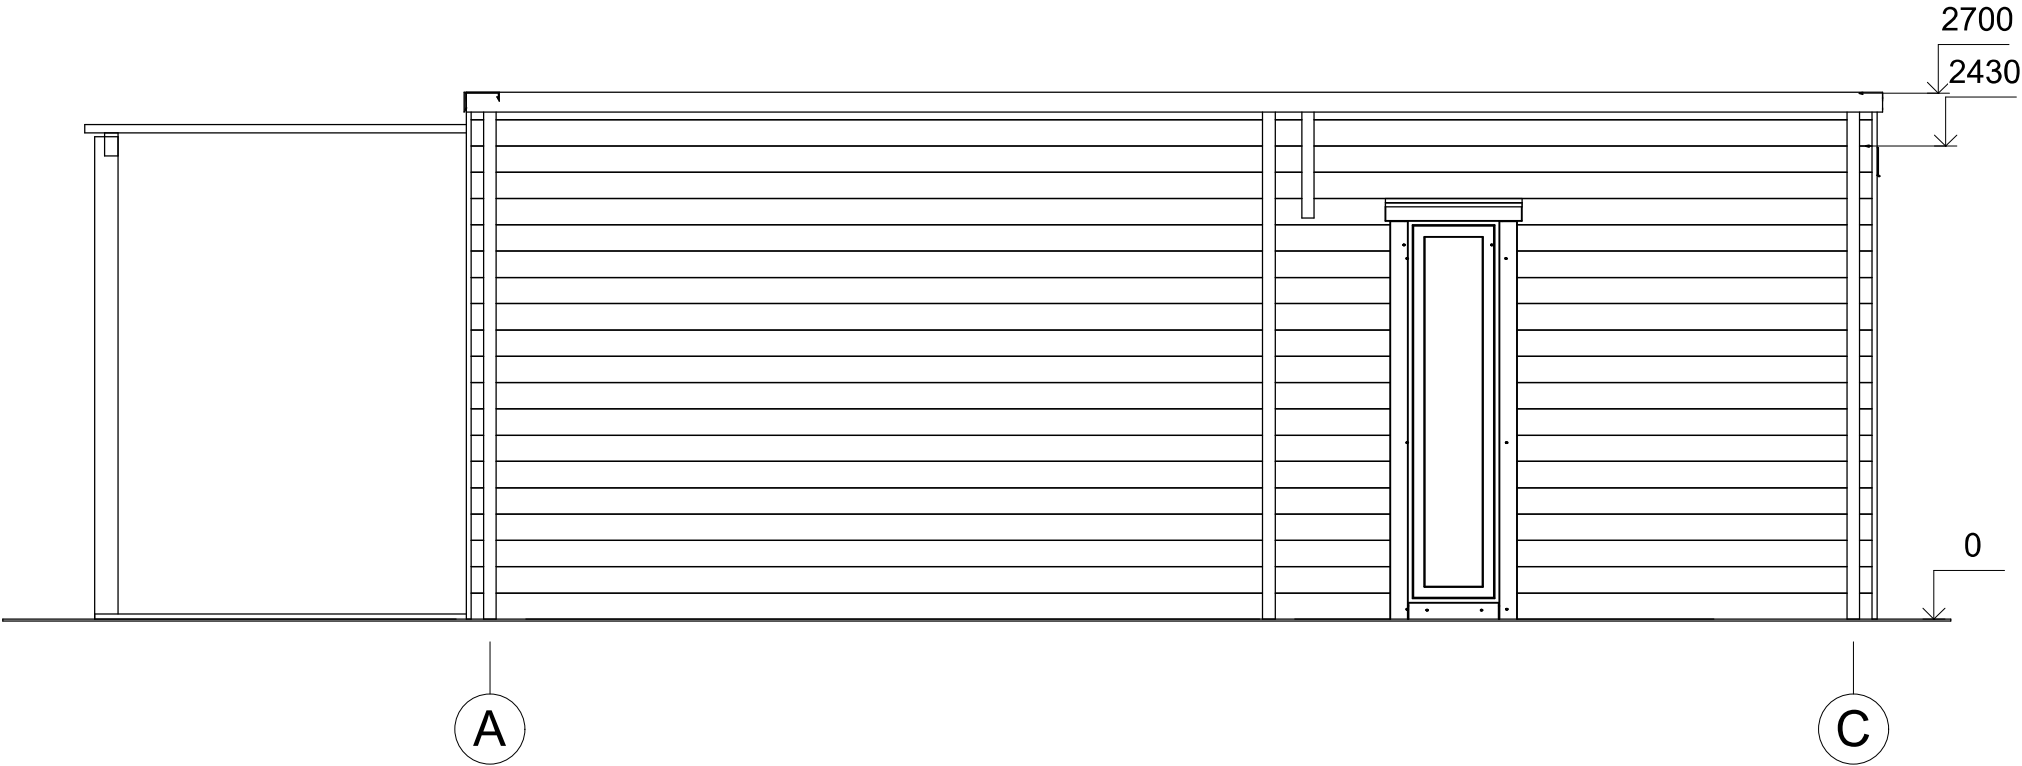


|         |                        |              |                     |        |
|---------|------------------------|--------------|---------------------|--------|
| Profile | 44x135mm               | Project      | 44_VSP41_7.2x9.1 BK | Scale  |
|         | 2019-10-31<br>08:12:53 | Drawing name | FACADE AC           | 1 : 40 |

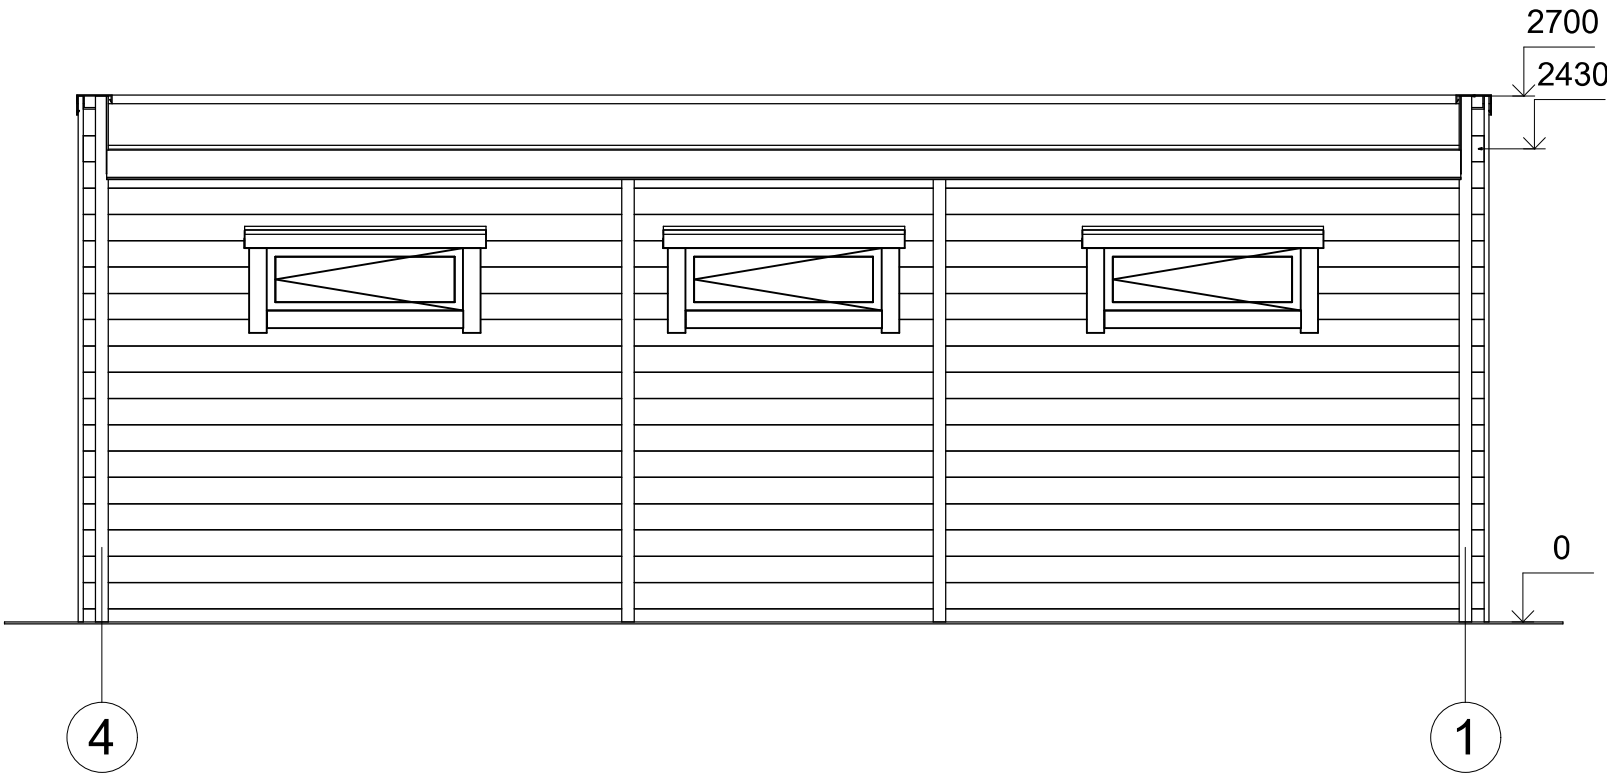


|         |                        |              |                     |        |
|---------|------------------------|--------------|---------------------|--------|
| Profile | 44x135mm               | Project      | 44_VSP41_7.2x9.1 BK | Scale  |
|         | 2019-10-31<br>08:12:53 | Drawing name | FAÇADE 41           | 1 : 40 |

FAÇADE

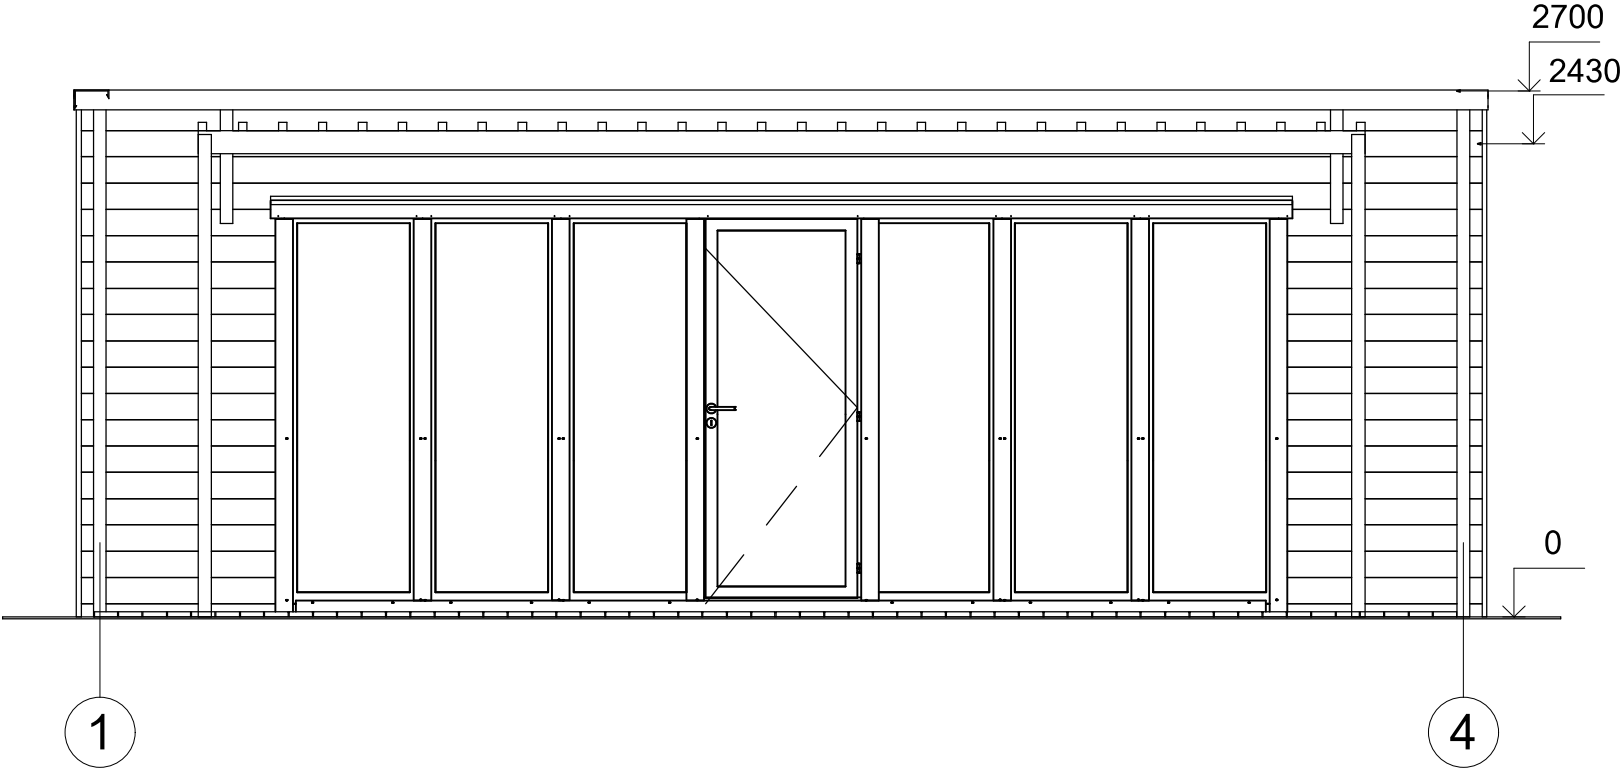

|         |                        |              |                     |        |
|---------|------------------------|--------------|---------------------|--------|
| Profile | 44x135mm               | Project      | 44_VSP41_7.2x9.1 BK | Scale  |
|         | 2019-10-31<br>08:12:54 | Drawing name | FAÇADE 14           | 1 : 40 |

FAÇADE

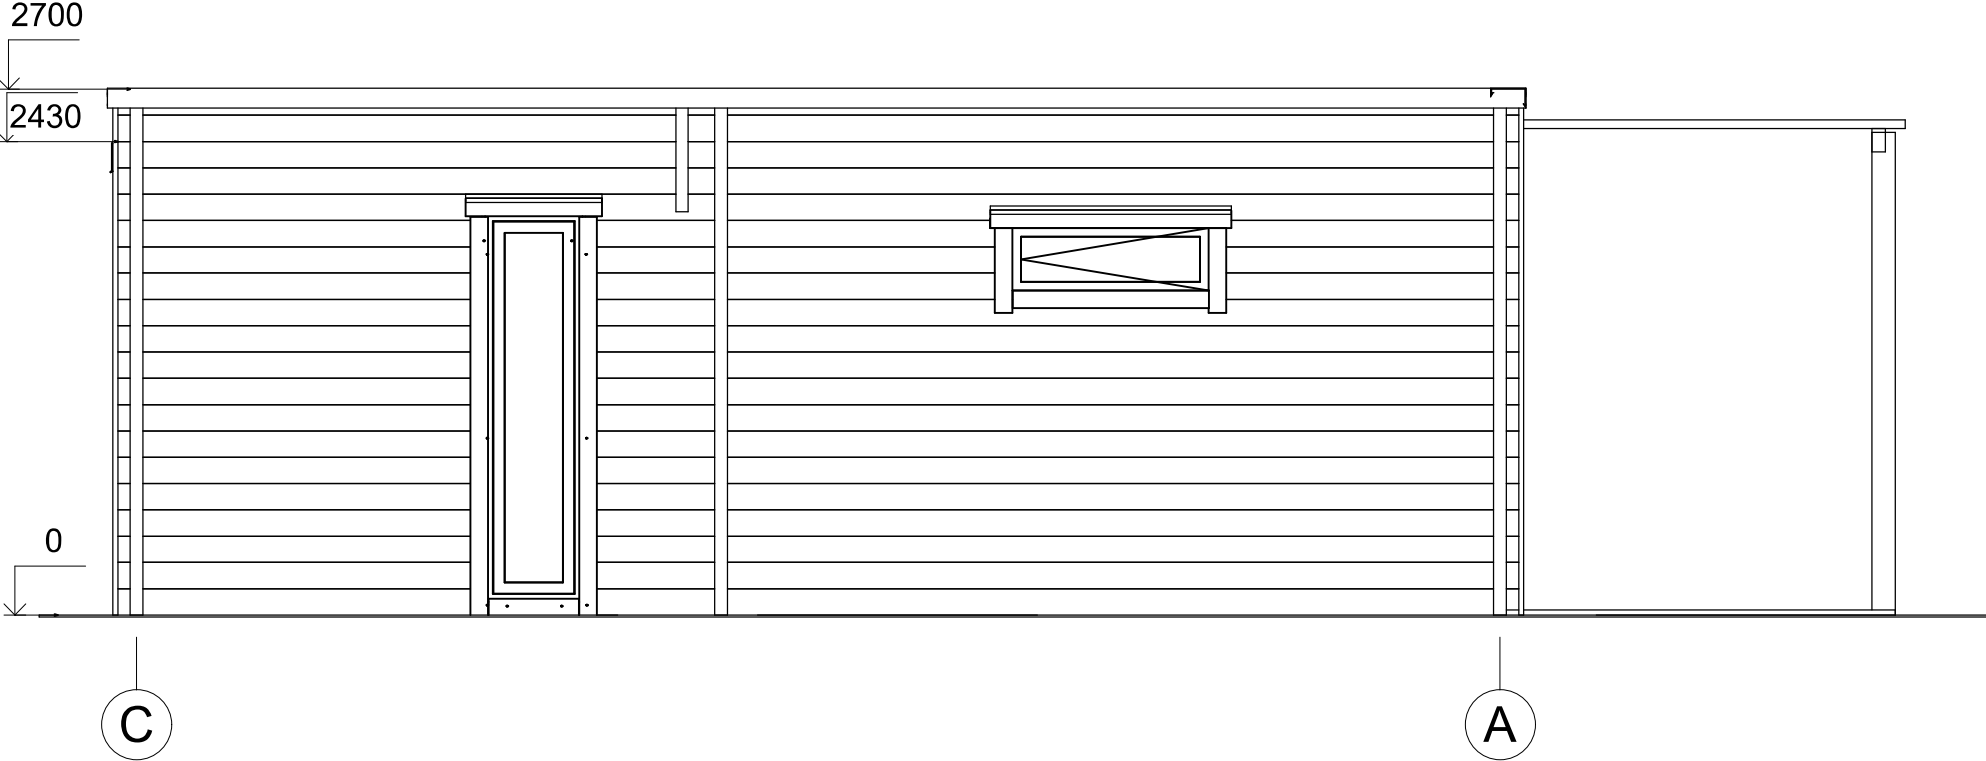

|         |                        |              |                     |        |
|---------|------------------------|--------------|---------------------|--------|
| Profile | 44x135mm               | Project      | 44_VSP41_7.2x9.1 BK | Scale  |
|         | 2019-10-31<br>08:12:54 | Drawing name | FACADE CA           | 1 : 40 |