

ASSORTIMENT DE PRODUCTION, PLANS ET DESCRIPTION TECHNIQUE



CHARENS 44_GS2_7x6




Description technique



DÉSIGNATION	CARACTÉRISTIQUE
Epaisseur des murs	44 mm
Dimensions totales des madriers	7x6 m
Hauteur des murs	2231 mm
Hauteur de faîtage	3041 mm
Surface de plancher	21,40 m ²
Surface hors tout	47,10 m ²
Pente du toit	13 ° = 23 %
Charge de toiture	150 kg/m ²
Fenêtre	Sens d'ouverture à vérifier selon le plan du projet
Porte	Sens d'ouverture à vérifier selon le plan du projet
Porte garage	Sens d'ouverture à vérifier selon le plan du projet
Type de vitrage	Simple verre 4 mm
Sortie de toit	à vérifier selon le plan du projet
Surface extérieur des murs	65,23 m ²
Surface intérieur des murs	65,23 m ²
Humidité du bois	~ 18 %

Embalage du produit

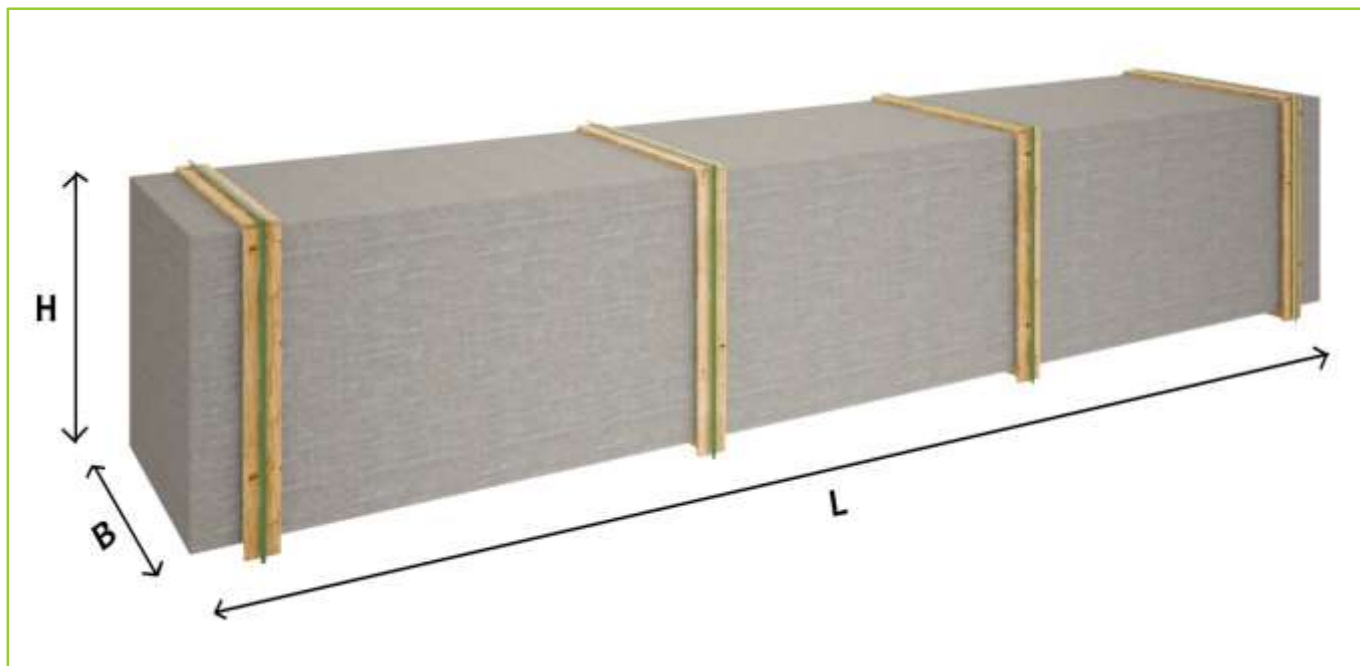

Taille du colis

H 690 x B 1200 x L 6000 mm = 1650 kg

SARL CHALET PRO
187, Route de la Féclaz
73230 Saint Alban Leysse

Tel.: 06 20 21 82 64
Email : ventes@chaletpro.fr
www.chaletpro.fr

SIRET : 833 382 070 0013
TVA : FR31833382070

Assortiment du produit



G

- Isolant anti-humidité sous les poutrelles (lambourdes)
- * Poutrelles pour dalle ou plaque de béton
- Madriers d'épicéa 44 mm avec double languette rainurée
- Charpente de toiture d'épicéa. Planches de toit de 18 mm avec languette rainurée
- Ensemble d'éléments en bois de finition : planches de rive, bords de toiture, corniche et bords de plafond
- Couverture de toiture bitumé
- Pièces pour fixation : visses d'ancrage, visses de fixation, mèche à bois spirale, clous, boulons, raccord à ongle
- Design extérieur des menuiseries à vérifier selon la conception du projet
- Portes et fenêtres vitrées, portes intérieures sans seuil, ouverture de fenêtres vers l'extérieur, sens d'ouverture de portes à vérifier selon la conception du modèle
- Joint d'étanchéité anti-vent pour fenêtres et portes, ensemble de poignée, serrure et double clé
- Portes de garage entièrement en bois, à vérifier selon la conception du modèle

Remarque:

* - Le fabricant se réserve le droit de choisir l'une des dimensions suivantes : 34 x 60 mm, 44 x 60 mm ou 45 x 45 mm

Recommandations pour l'assemblage




- Nous recommandons que l'assemblage soit effectué par au moins deux personnes, pour des raisons de sécurité.
- L'assemblage doit être effectué conformément aux instructions.
- Nous conseillons d'effectuer l'assemblage pendant un beau temps. Il est important que les madriers soient protégés des intempéries et des rayons directs du soleil.
- Une fois votre abri de jardin assemblé, il est important d'appliquer un traitement de protection ou une peinture aux éléments de bois de la structure extérieure.




Services supplémentaires



- Nous vous invitons à profiter des services de nos conseils expérimentés dans le cadre de l'assemblage et de la maintenance.
- Retrouvez nos offres supplémentaires de notre boutique en ligne dans la catégorie « ACCESSOIRES »
 - produit de traitement du bois
 - terrasses sur mesure
 - stores extérieurs/intérieurs pour portes et fenêtres
 - grand choix de bardeaux bitumés
- Boutique en ligne : www.chaletpro.fr

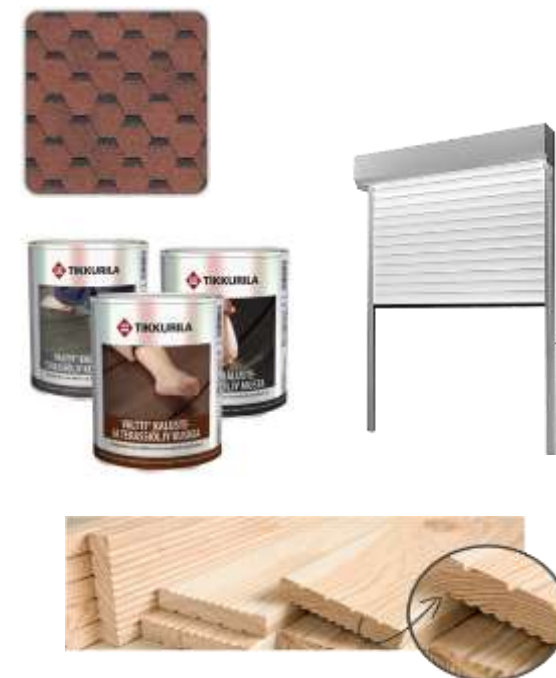


VISUALISATION 3D

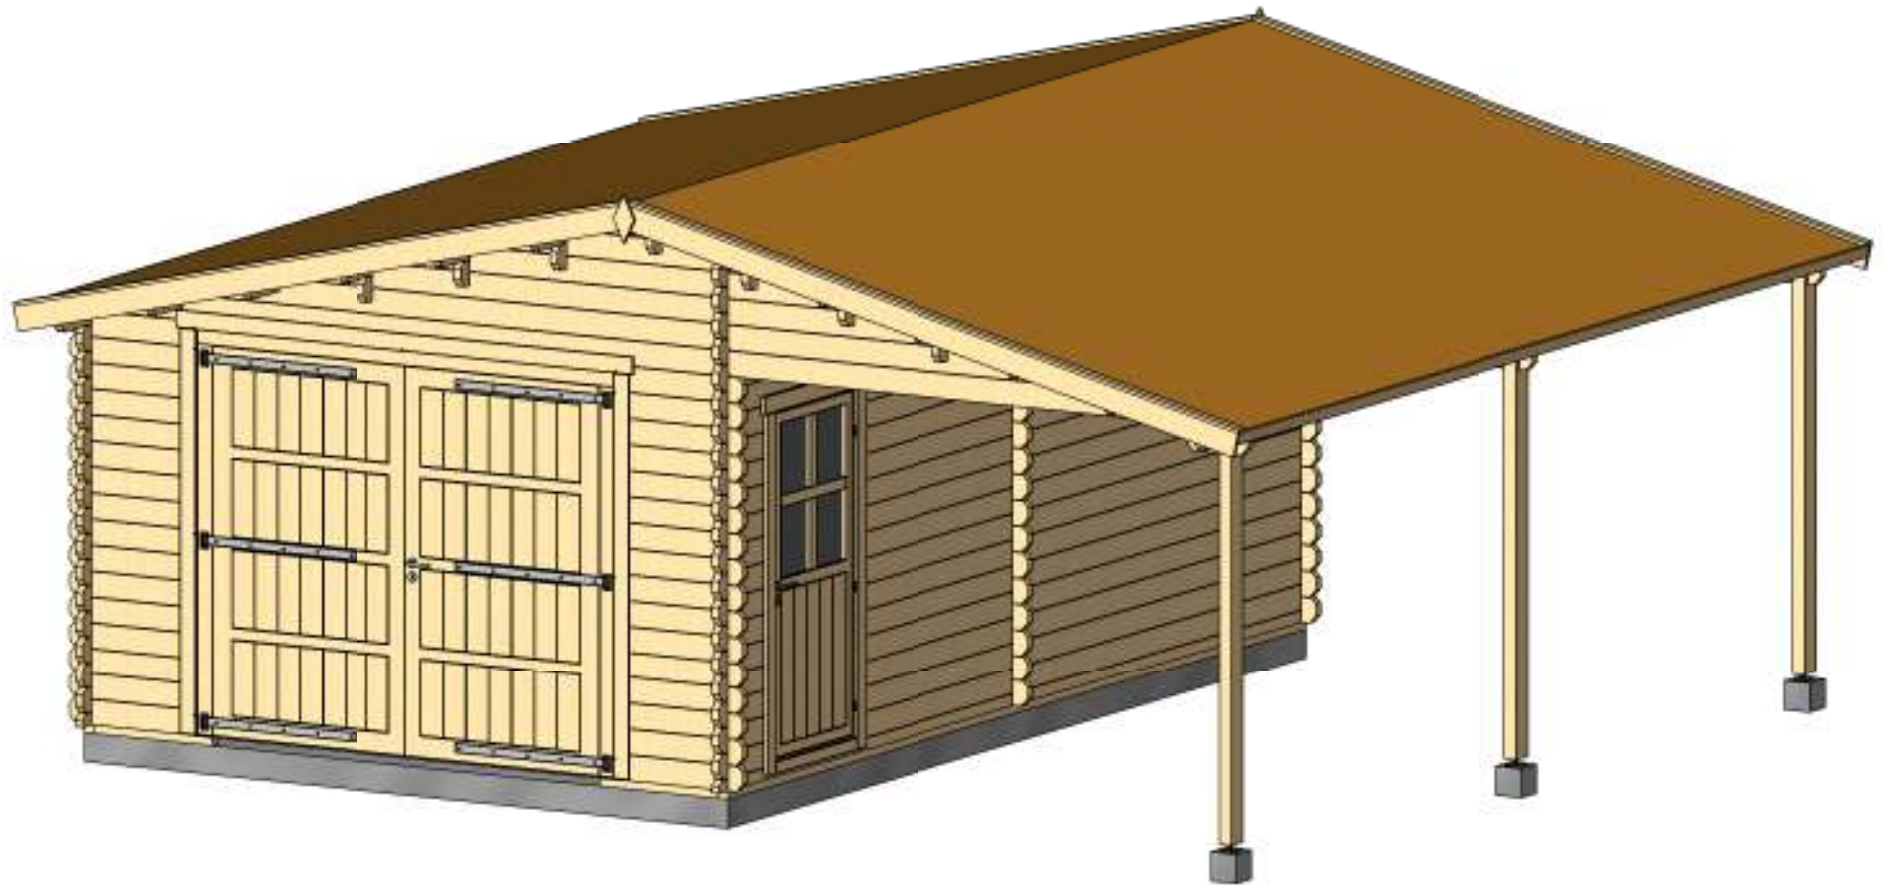


Profile	44x135mm	Project	44_GS2_7x6	Scale
	2017-02-08 16:43:30	Drawing name	3D VISUALIZATION	

PLAN DE BASE

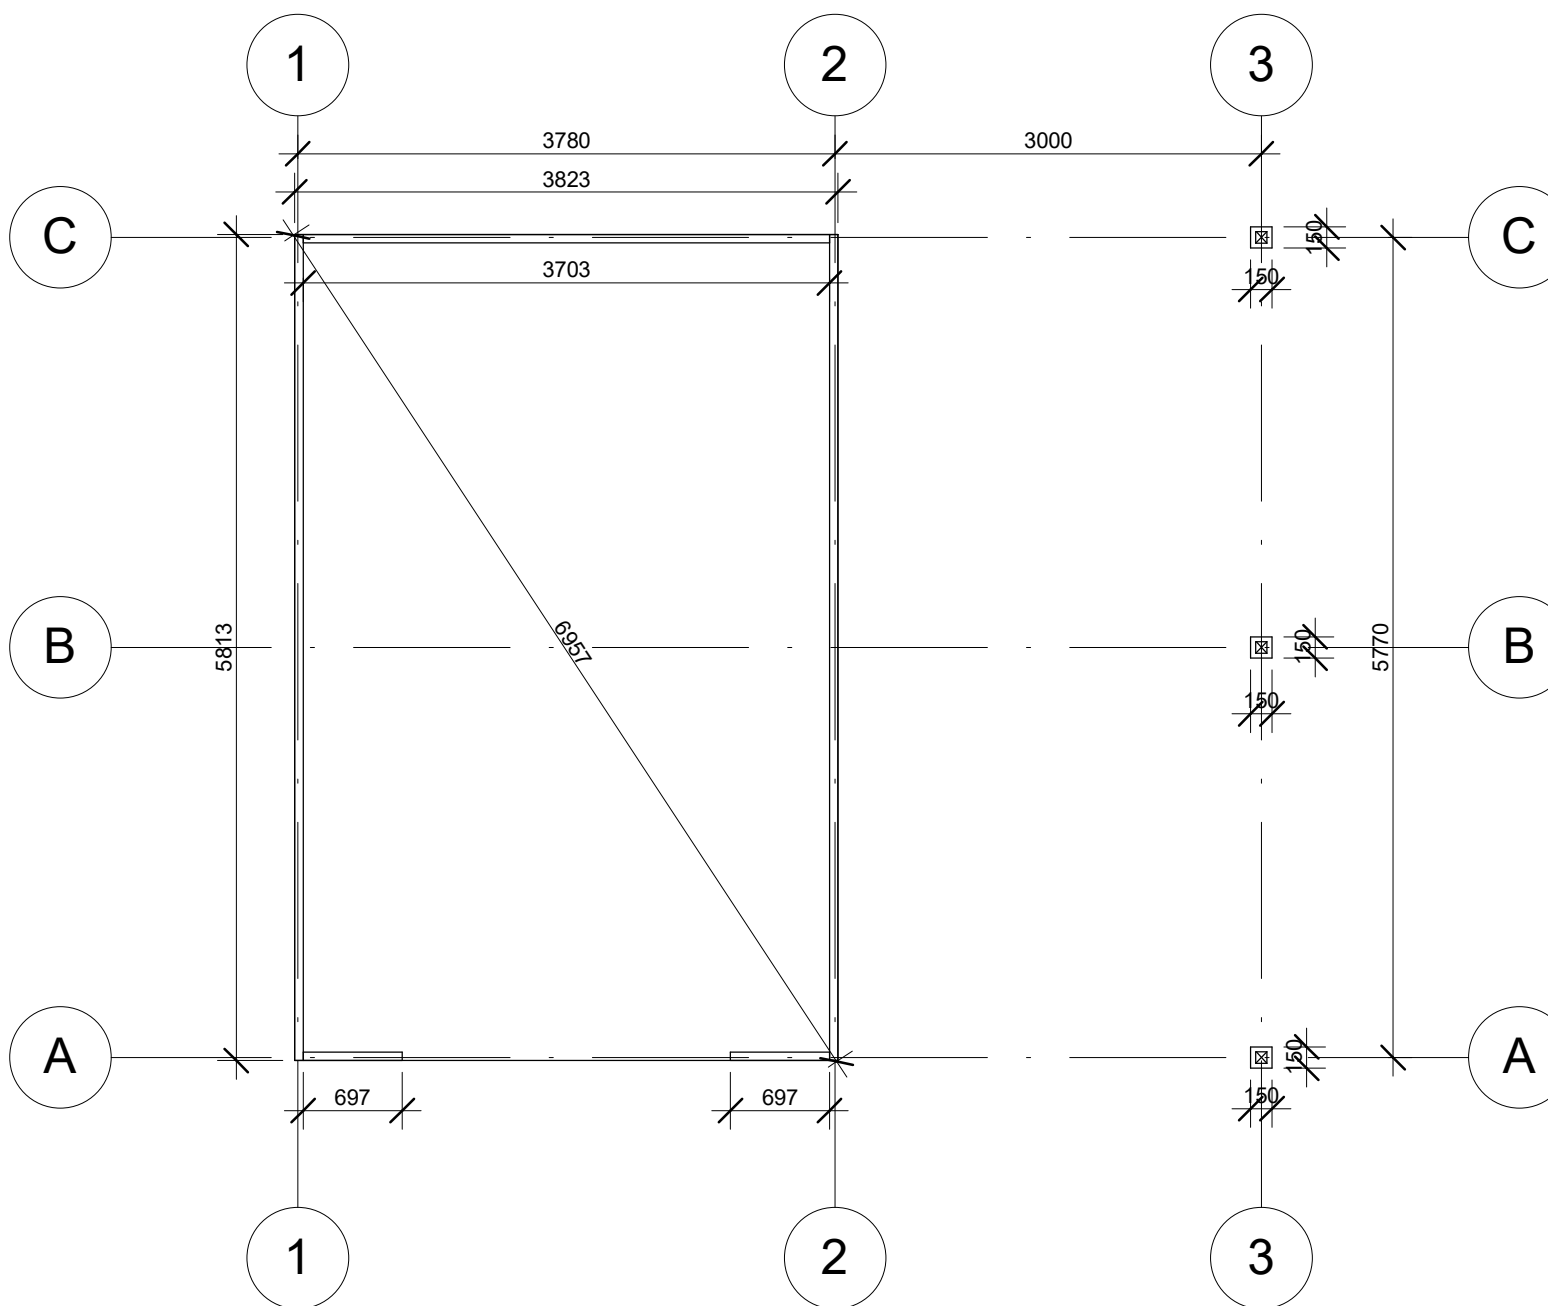


Profile	44x135mm	Project	44_GS2_7x6	Scale	
	2017-02-08 14:44:03	Drawing name	BASE SIZE		1 : 55

PLAN DE RDC

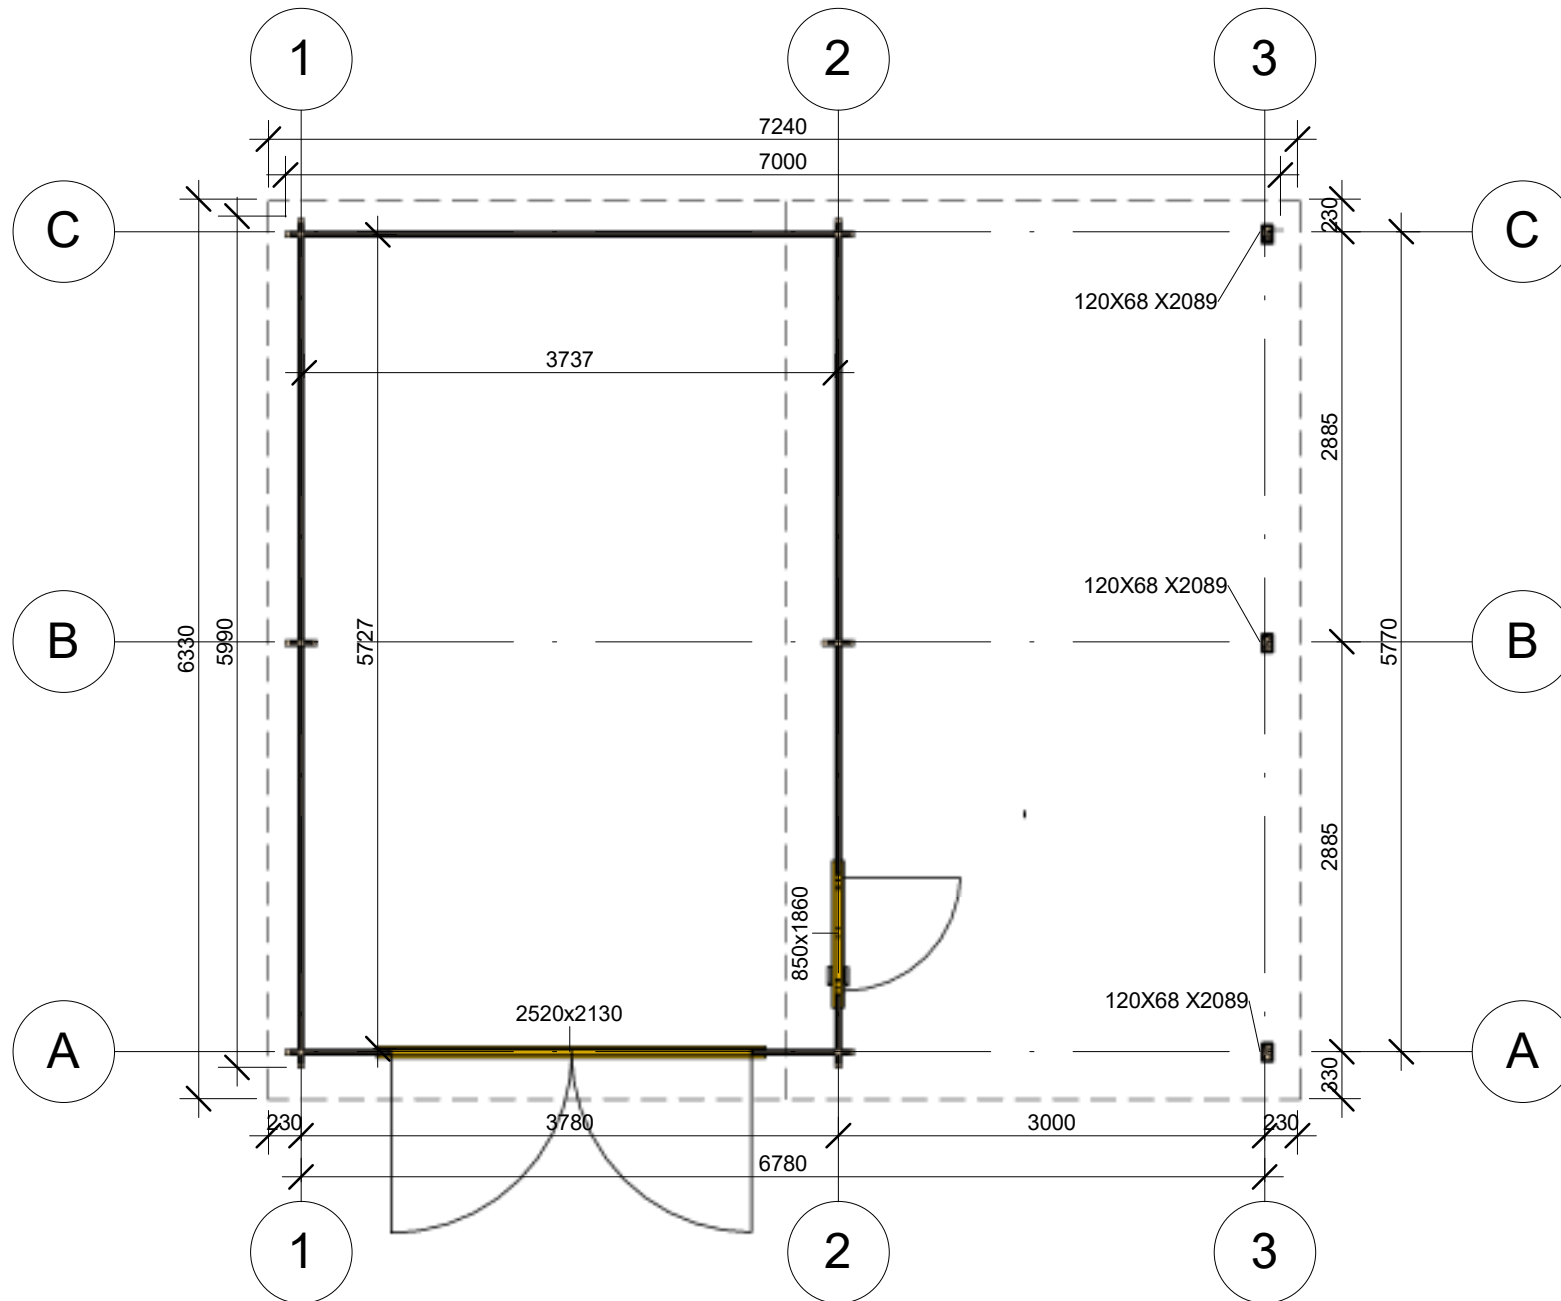


Profile	44x135mm	Project	44_GS2_7x6	Scale
	2017-02-08 14:30:40	Drawing name	1 FLOOR PLAN	1 : 55

PLAN DE COUPE

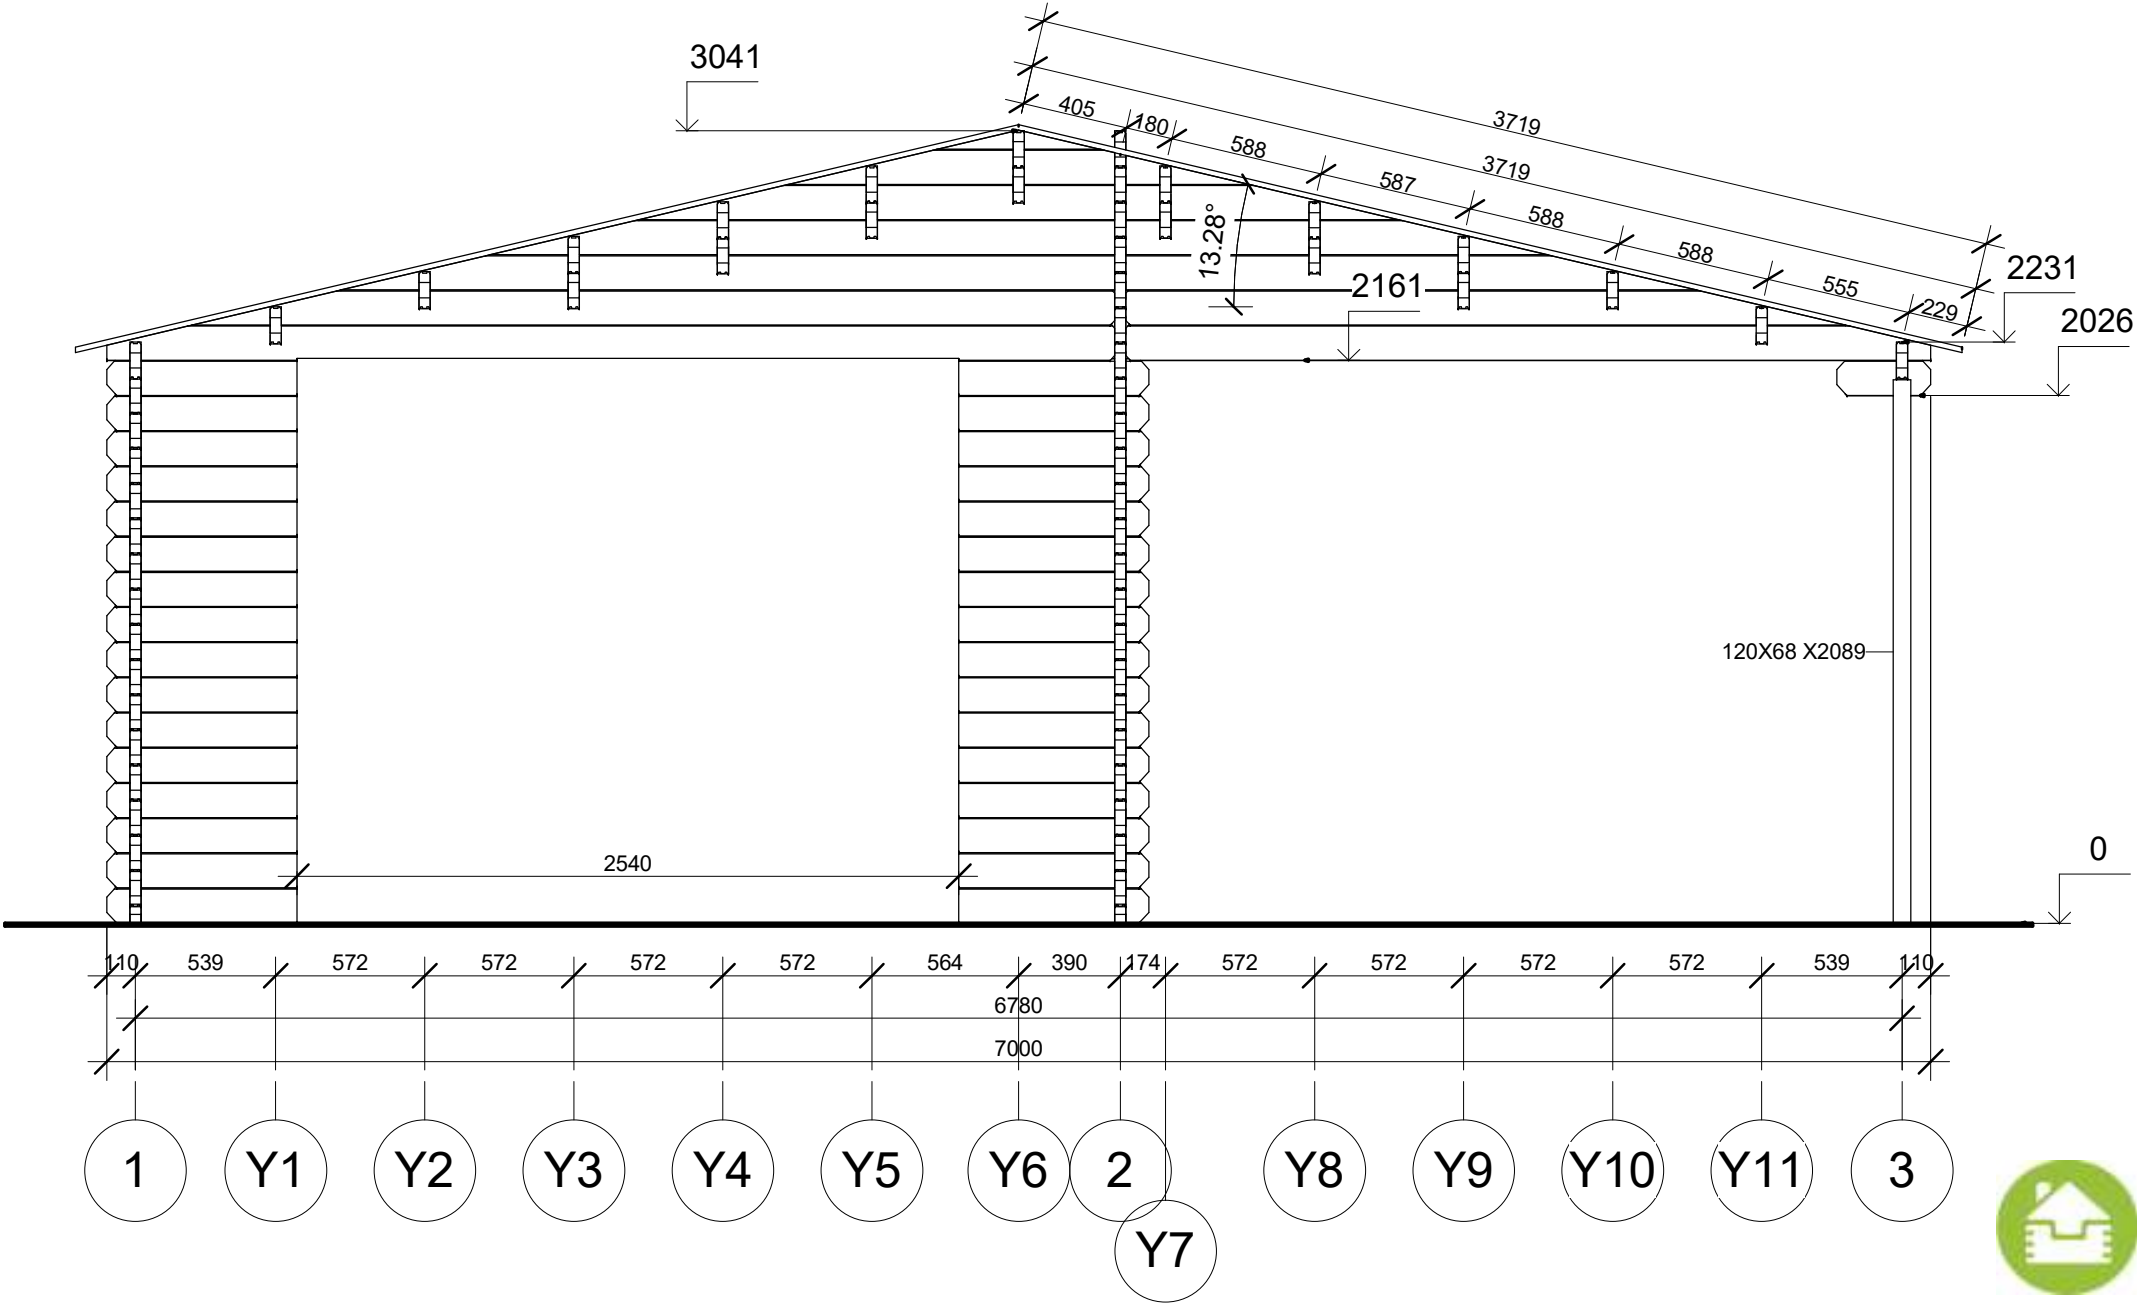

Profile	44x135mm	Project	44_GS2_7x6	Scale	1 : 30
	2017-02-08 16:11:38	Drawing name	VERTICAL SECTION A-13		

FAÇADE

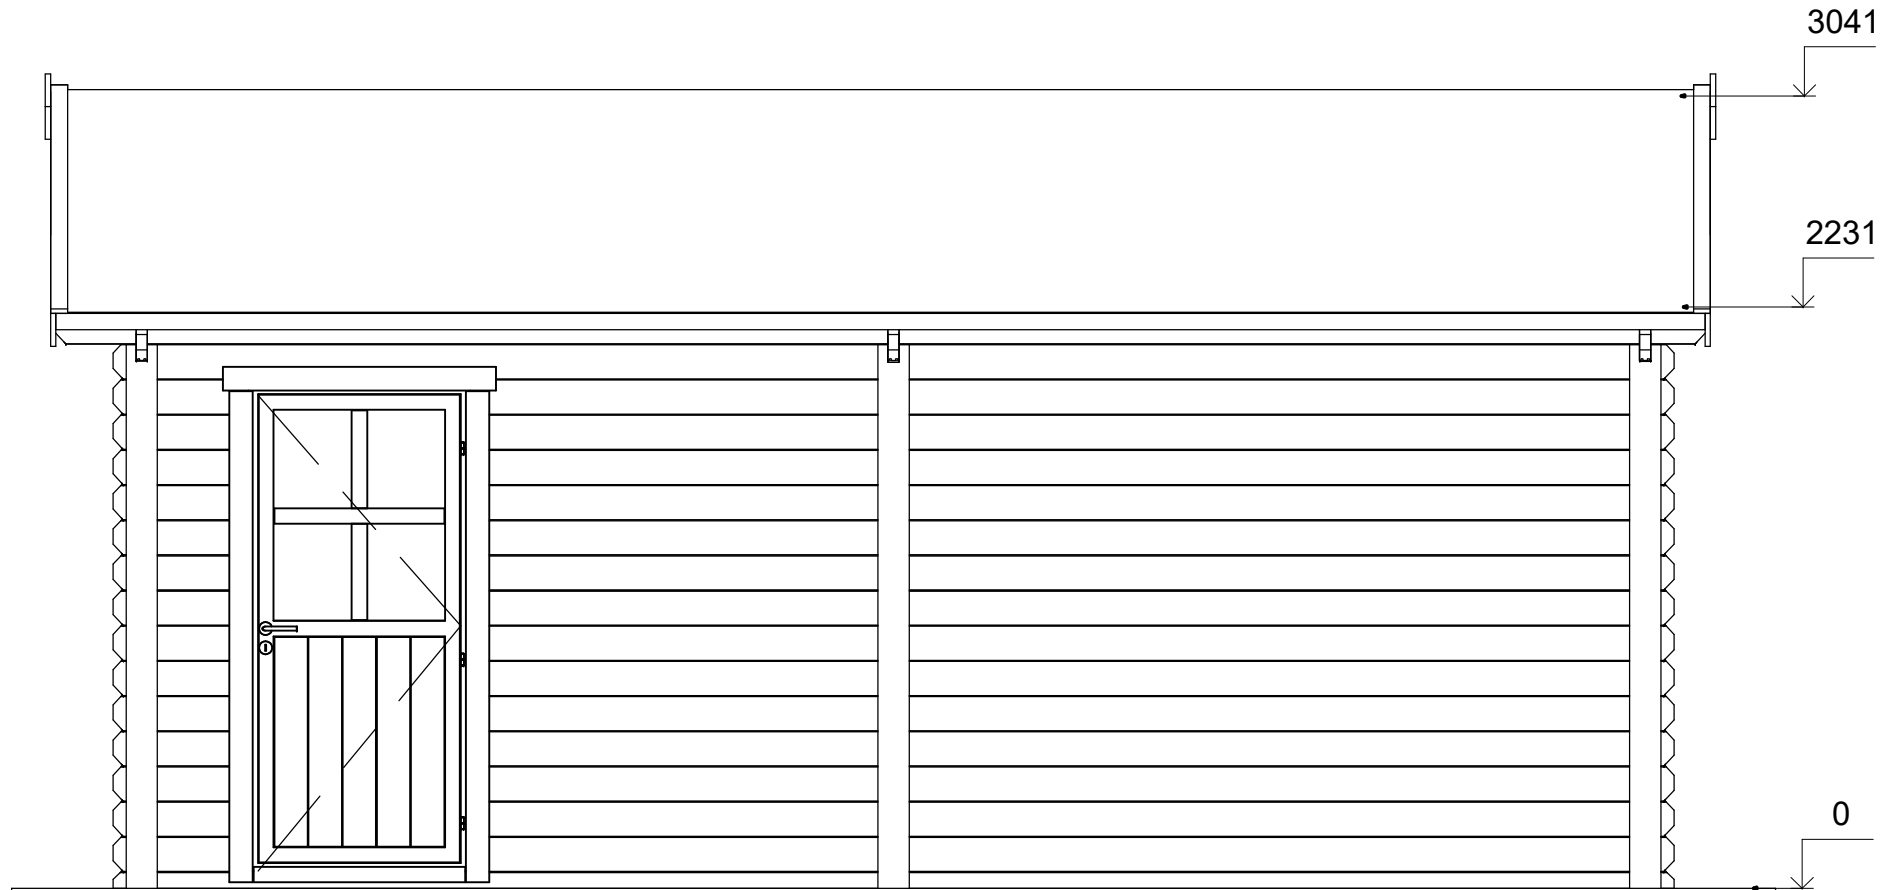

A



B

C





Profile	44x135mm	Project	44_GS2_7x6	Scale
	2017-02-09 08:49:46	Drawing name	FACADE AC	1 : 30

FAÇADE

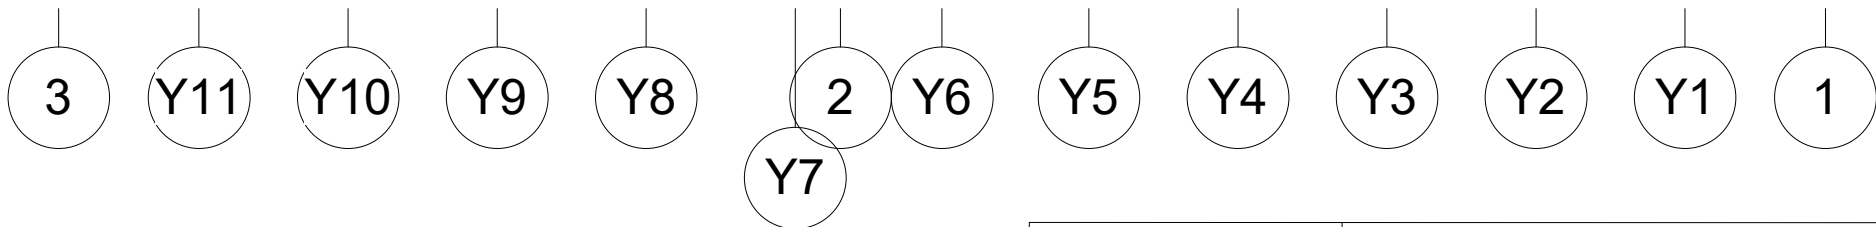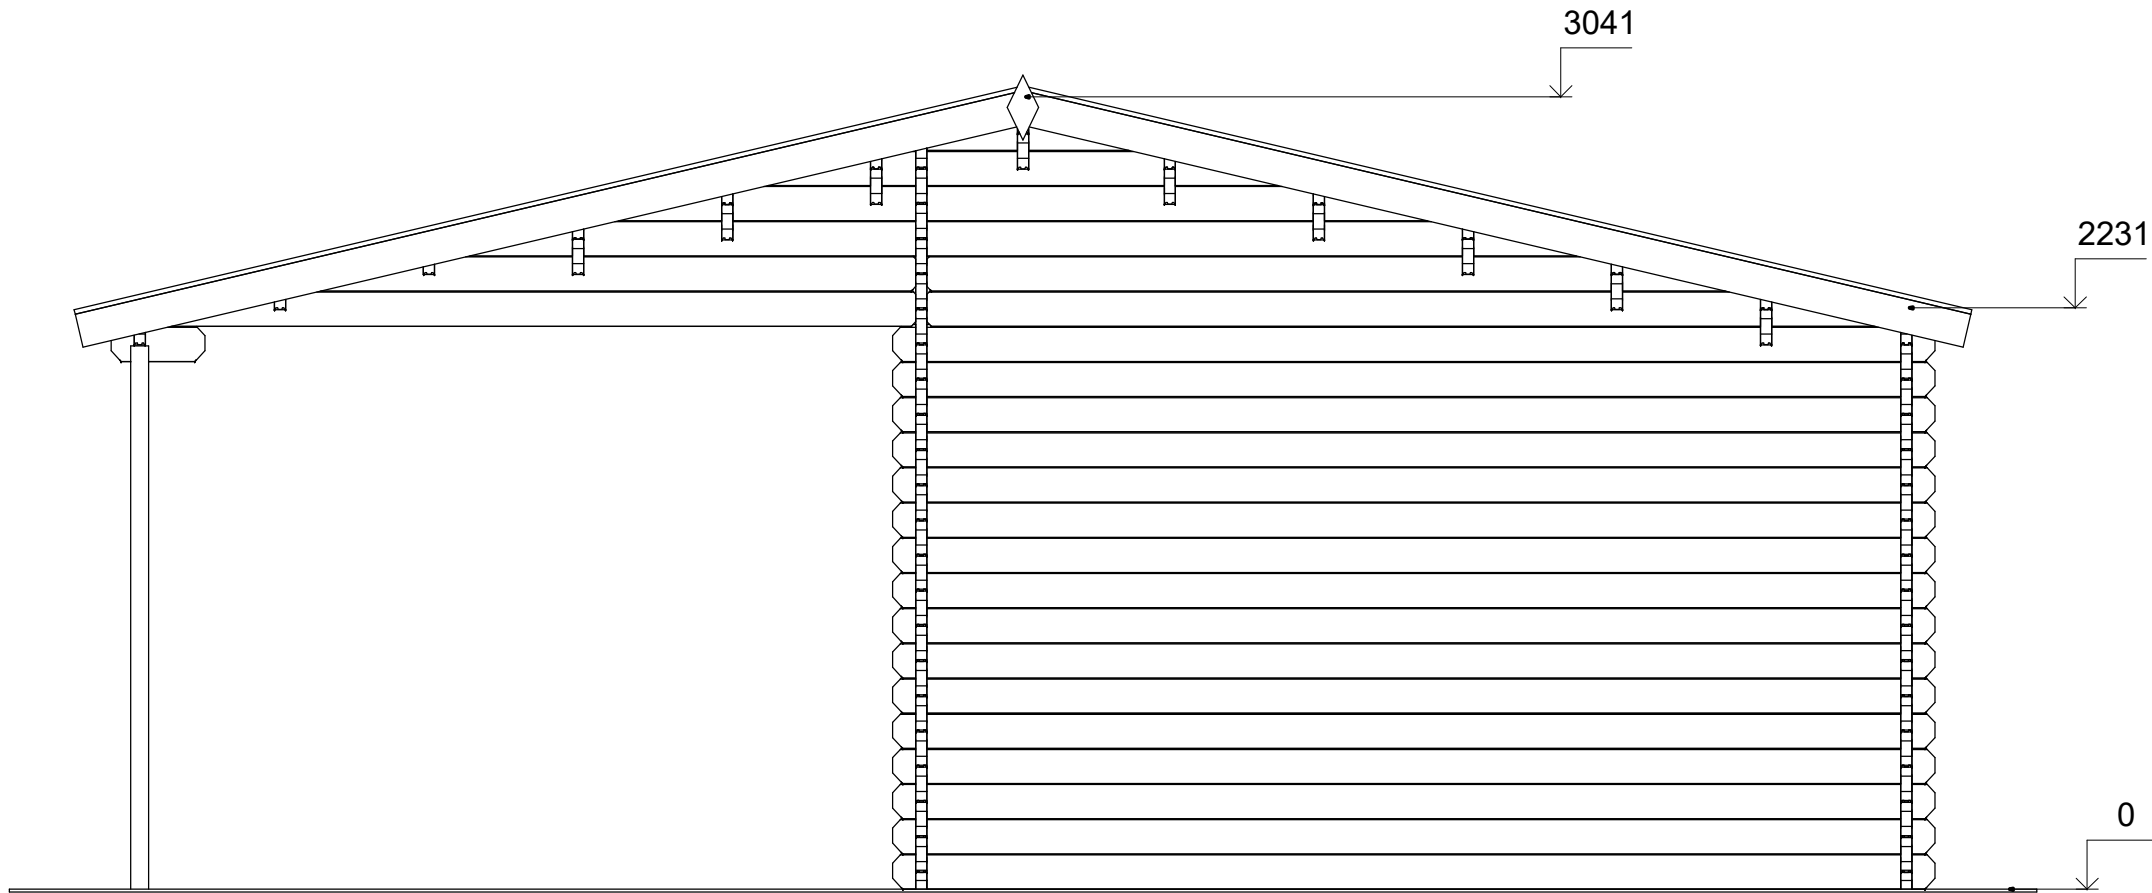


Profile	44x135mm	Project	44_GS2_7x6	Scale
	2017-02-09 08:49:46	Drawing name	FACADE 31	1 : 30

FAÇADE

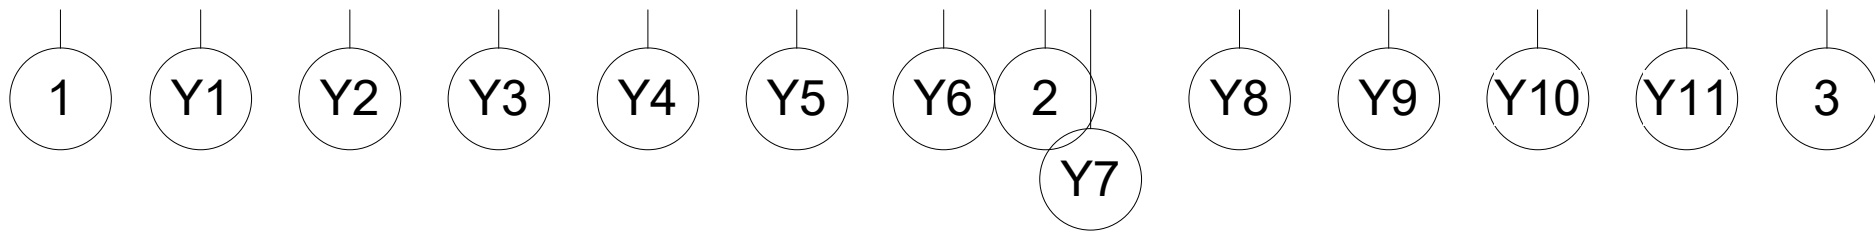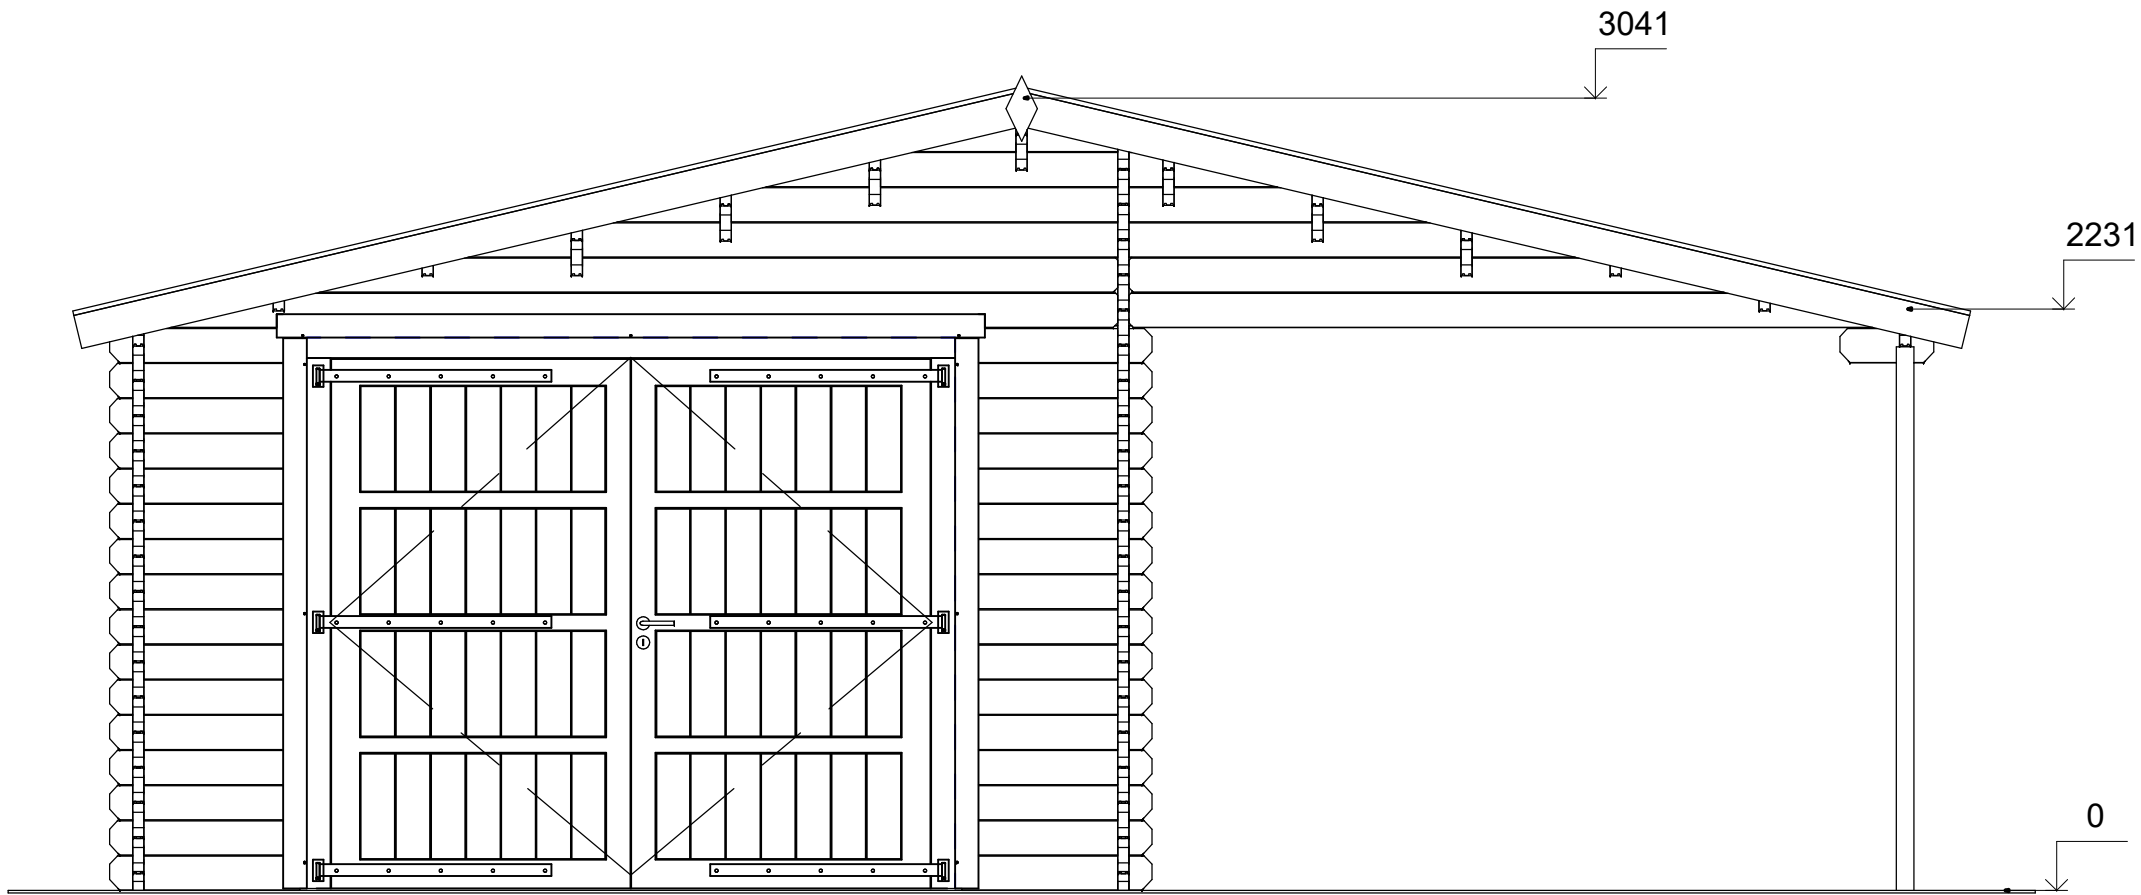

Profile	44x135mm	Project	44_GS2_7x6	Scale	
	2017-02-09 08:49:46	Drawing name	FAÇADE 13		1 : 30

FAÇADE

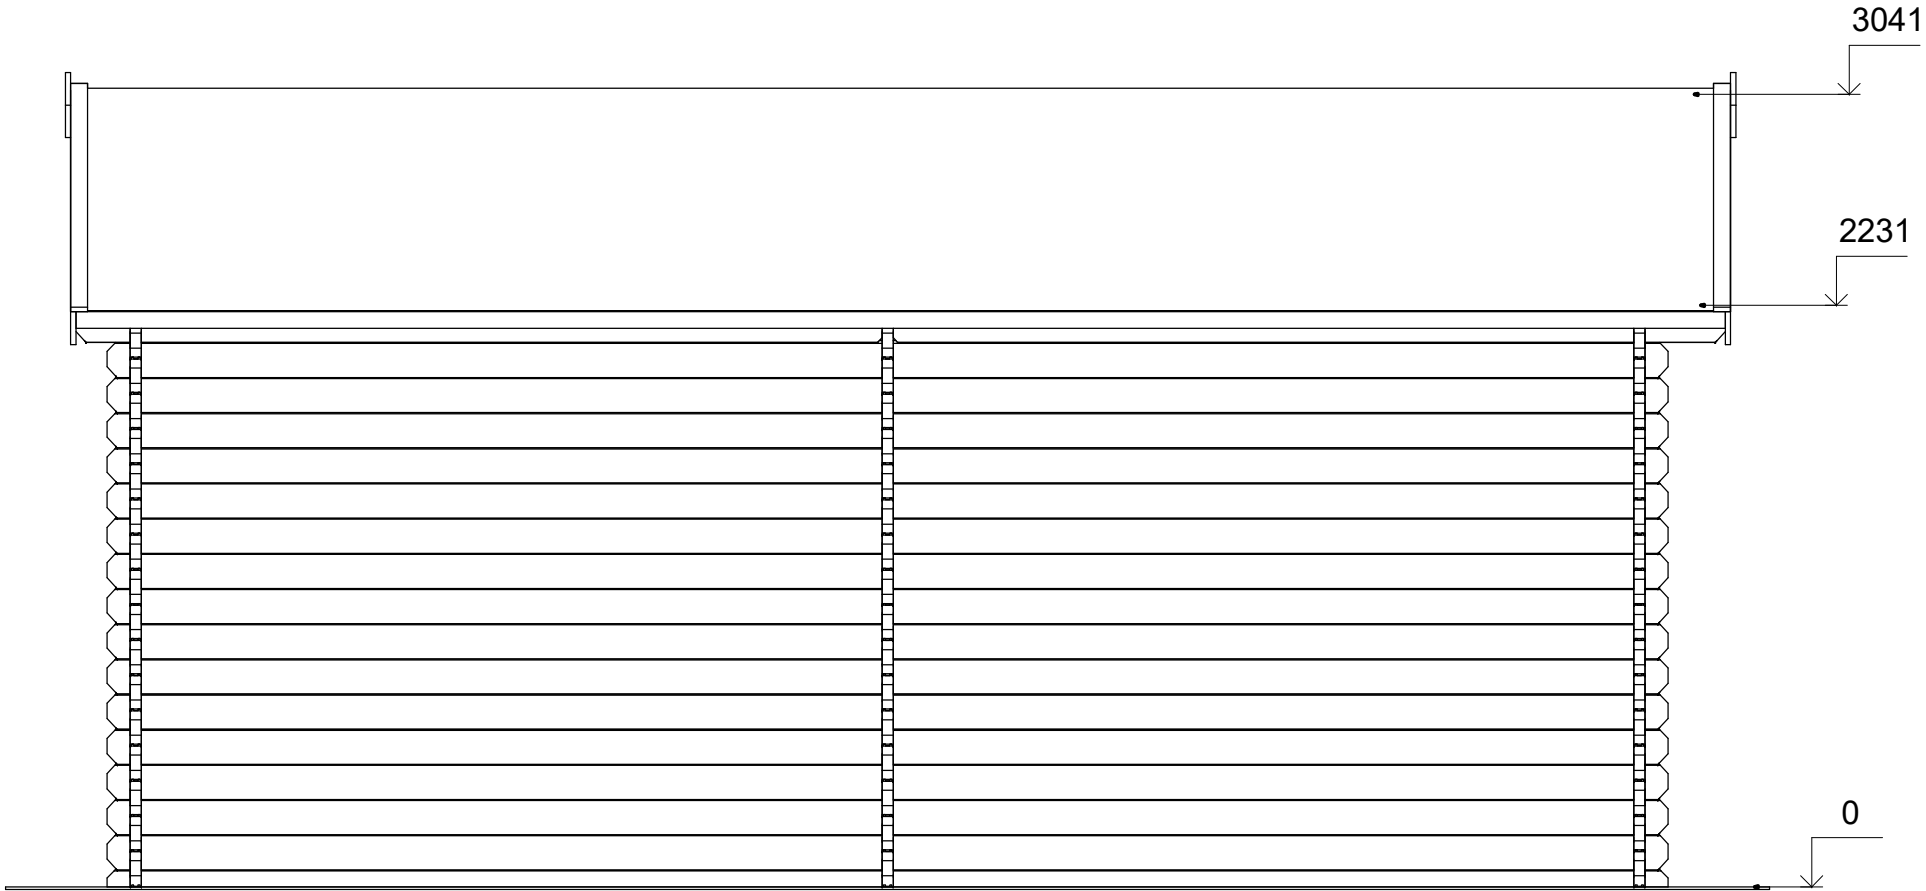

C

B

A



Profile	44x135mm	Project	44_GS2_7x6	Scale
	2017-02-09 08:49:47	Drawing name	FAÇADE CA	1 : 30