



CHALET
PRO



**Abri de jardin JANS SN27.1
4 x 5,7 m, 34 mm, Kit
d'assemblage PREMIUM**

Produit #SN27.1_4x5,7_34

4380.00 €

4760.00€ / Economisez : 380.00 €

Le prix sans options le plus bas pendant 30 derniers jours **4760.00 €**

Le prix valable 15 jours

<https://chaletpro.fr/abri-de-jardin-jans-sn27-1>



Tel.: 04 85 44 00 20
Email: ventes@chaletpro.fr
www.chaletpro.fr

DÉSIGNATION	CARACTÉRISTIQUE
Epaisseur des murs	34 mm
Dimensions totales des madriers	4 x 5,7 m
Hauteur des murs	2025 mm
Hauteur de faîtage	2565 mm
Surface de plancher	12,1 m ² + terrasse de 8,2 m ²
Surface de toit	25 m ²
Pente de toit	16° = 29 %
Charge de toiture	150 kg/m ²
Fenêtre	Sens d'ouverture à vérifier selon le plan du projet
Porte	Sens d'ouverture à vérifier selon le plan du projet
Porte garage	Sens d'ouverture à vérifier selon le plan du projet
Type de vitrage	Double vitrage
Sortie de toit	à vérifier selon le plan du projet
Surface extérieur des murs	44,05 m ²
Surface intérieur des murs	34,5 m ²
Humidité du bois	~ 18 %

Dimensions et masse de colis


H 760 x B 1200 x L 5700 mm = 1060 kg

Kit d'assemblage

S


- Isolant anti-humidité sous les poutrelles (lambourdes)
- Les lambourdes se posent sur une dalle en béton
- Plancher en pin nordique de 18 mm à languette rainurée
- Plinthes de sol
- Madriers en pin nordique d'épaisseur différente selon le modèle, en 34 mm avec double languette rainurée
- Escalier ou échelle pour mezzanine ou étage, variables selon les plans et le modèle (escalier fourni si les chambres sont prévues à l'étage)
- Plancher de l'étage en bois massif de 18 mm à languette rainurée, variable selon le modèle
- Charpente de toiture en pin nordique : planches de toit de 18 mm à languette rainurée
- Ensemble d'éléments en bois pour finitions : planches de rive, bords et décoration de toiture, corniche et bords de plafond
- Rouleau de sous-couverture de toit - feutre hydrofuge (pré-toiture)
- Ensemble de pièces pour fixations : visses d'ancrage, visses de fixation, mèche à bois, petits clous, boulons, raccords
- Matériel d'étanchéité pour structure en bois : bande d'étanchéité pour menuiseries, mastic d'étanchéité pour angles extérieurs, languette et rainures
- Seuil métallique pour les portes extérieures
- La disposition extérieure des menuiseries peut varier selon le modèle
- Ensemble de portes et fenêtres vitrées, portes intérieures sans seuil, ouverture de fenêtres vers l'extérieur ; le sens d'ouverture des portes peut varier selon les modèles
- Double joint d'étanchéité pour fenêtres et portes (double vitrage-thermo), ensemble de poignées, serrures et double clés
- Planches pour terrasse en bois de 18 mm à vérifier selon les plans (en option)

VISUALISATION 3D

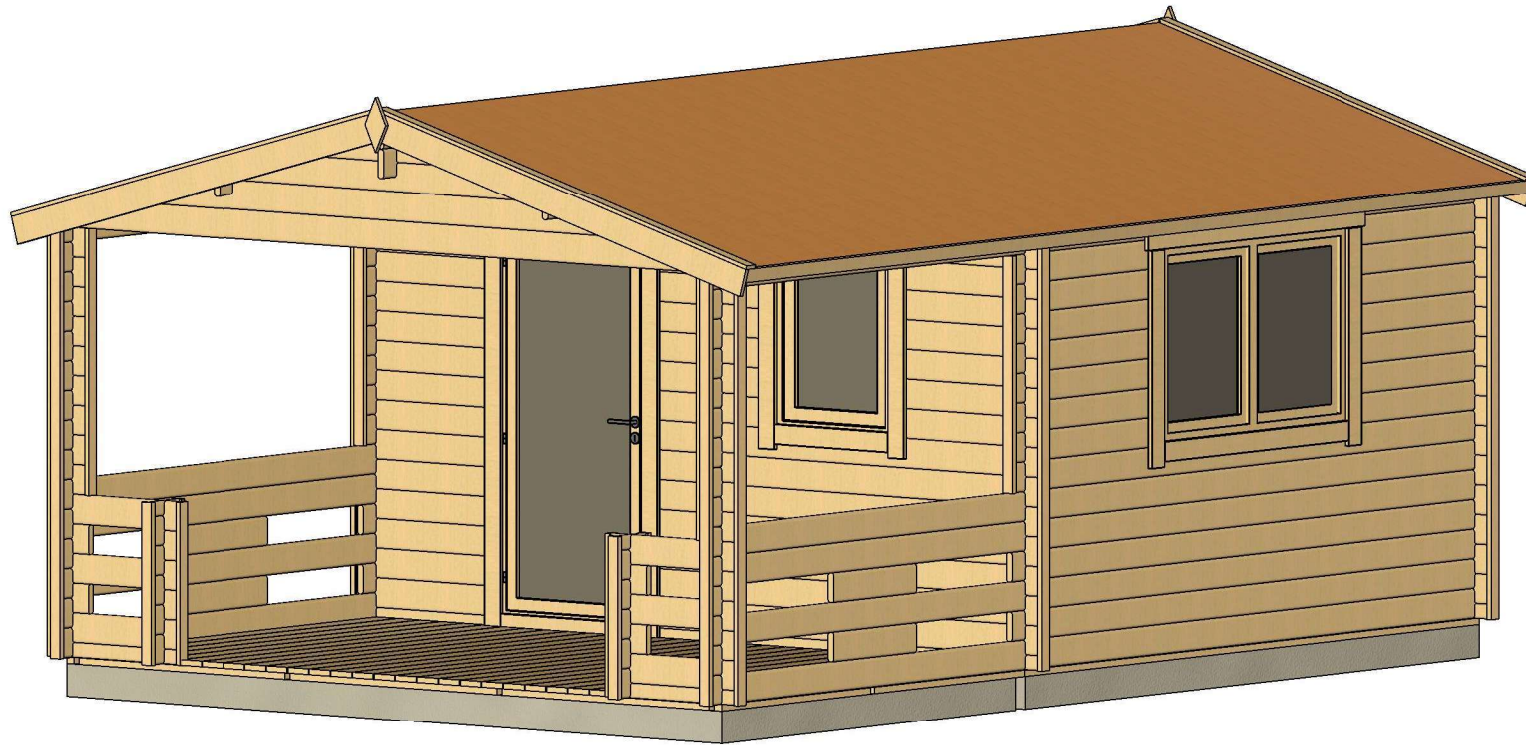


All interior area	12.1 m ²	Profile	34x135mm	Project	34_SN27.1_4x5.7 BK23	Scale
All roof area	25.0 m ²	All terrace	8.2 m ²	2023-07-07 11:19:44	Drawing name	3D VISUALIZATION 1

VISUALISATION 3D

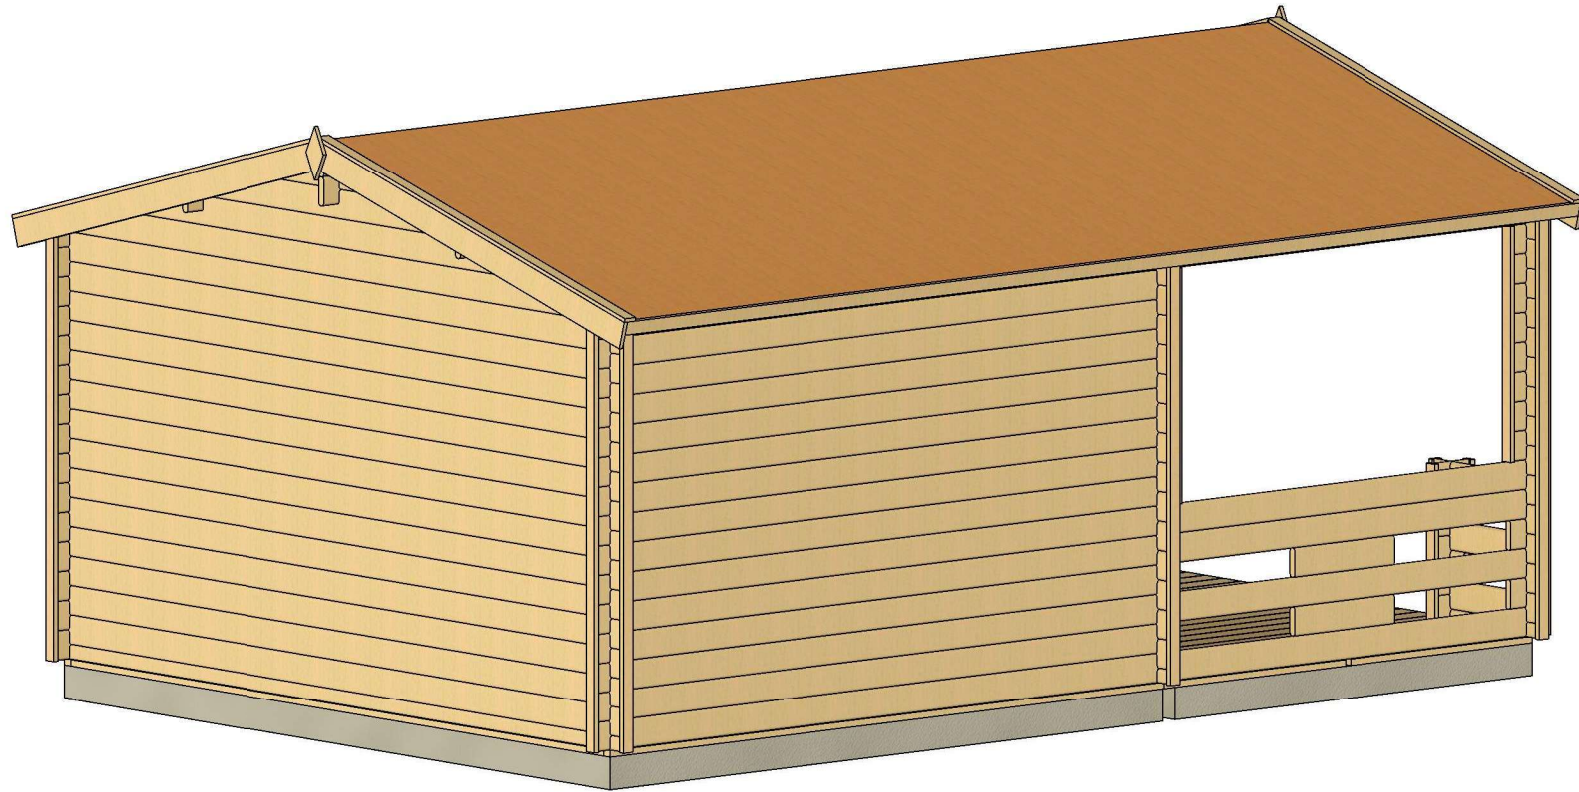

All interior area	12.1 m ²	Profile	34x135mm	Project	34_SN27.1_4x5.7 BK23	Scale
All roof area	25.0 m ²	All terrace	8.2 m ²	2023-07-07 11:19:46	Drawing name	3D VISUALIZATION 2


PLAN DE BASE

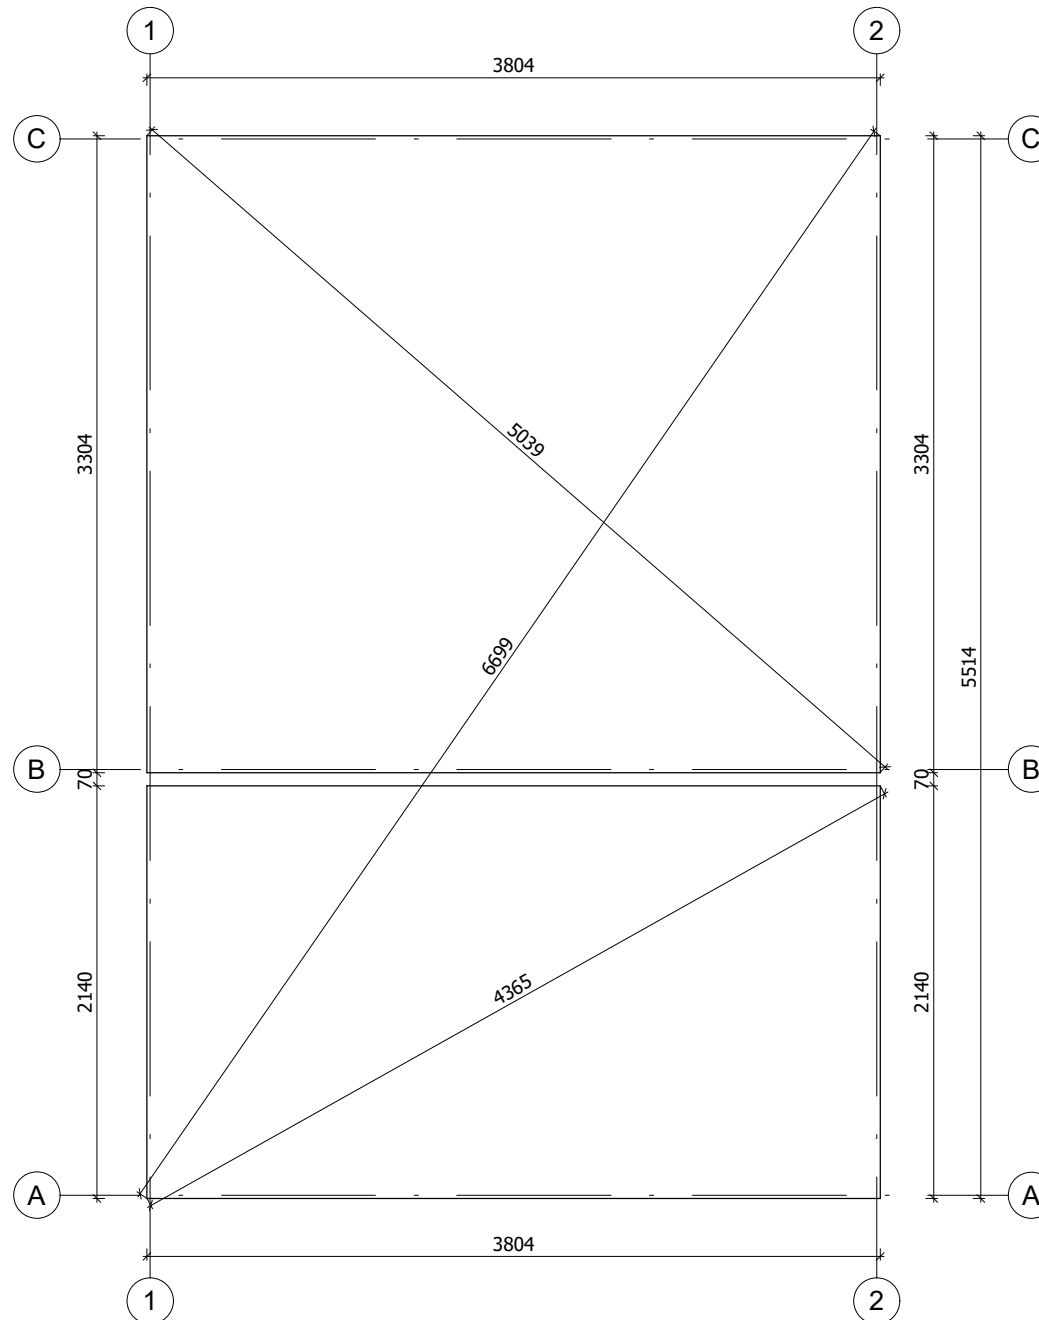

La fondation doit être réalisée conformément aux dimensions du plan pour parer tout désordre interne à la construction (infiltrations d'eau, déformations de la structure...) Nos projet doivent être montés sur une fondation plane avec une pente maximum de 10mm pour 10m.


All interior area	12.1 m ²	Profile	34x135mm	Project	34_SN27.1_4x5.7 BK23	Scale
All roof area	25.0 m ²	All terrace	8.2 m ²	2023-07-07 11:22:39	Drawing name	BASE SIZE
						1 : 40

PLAN DE RDC

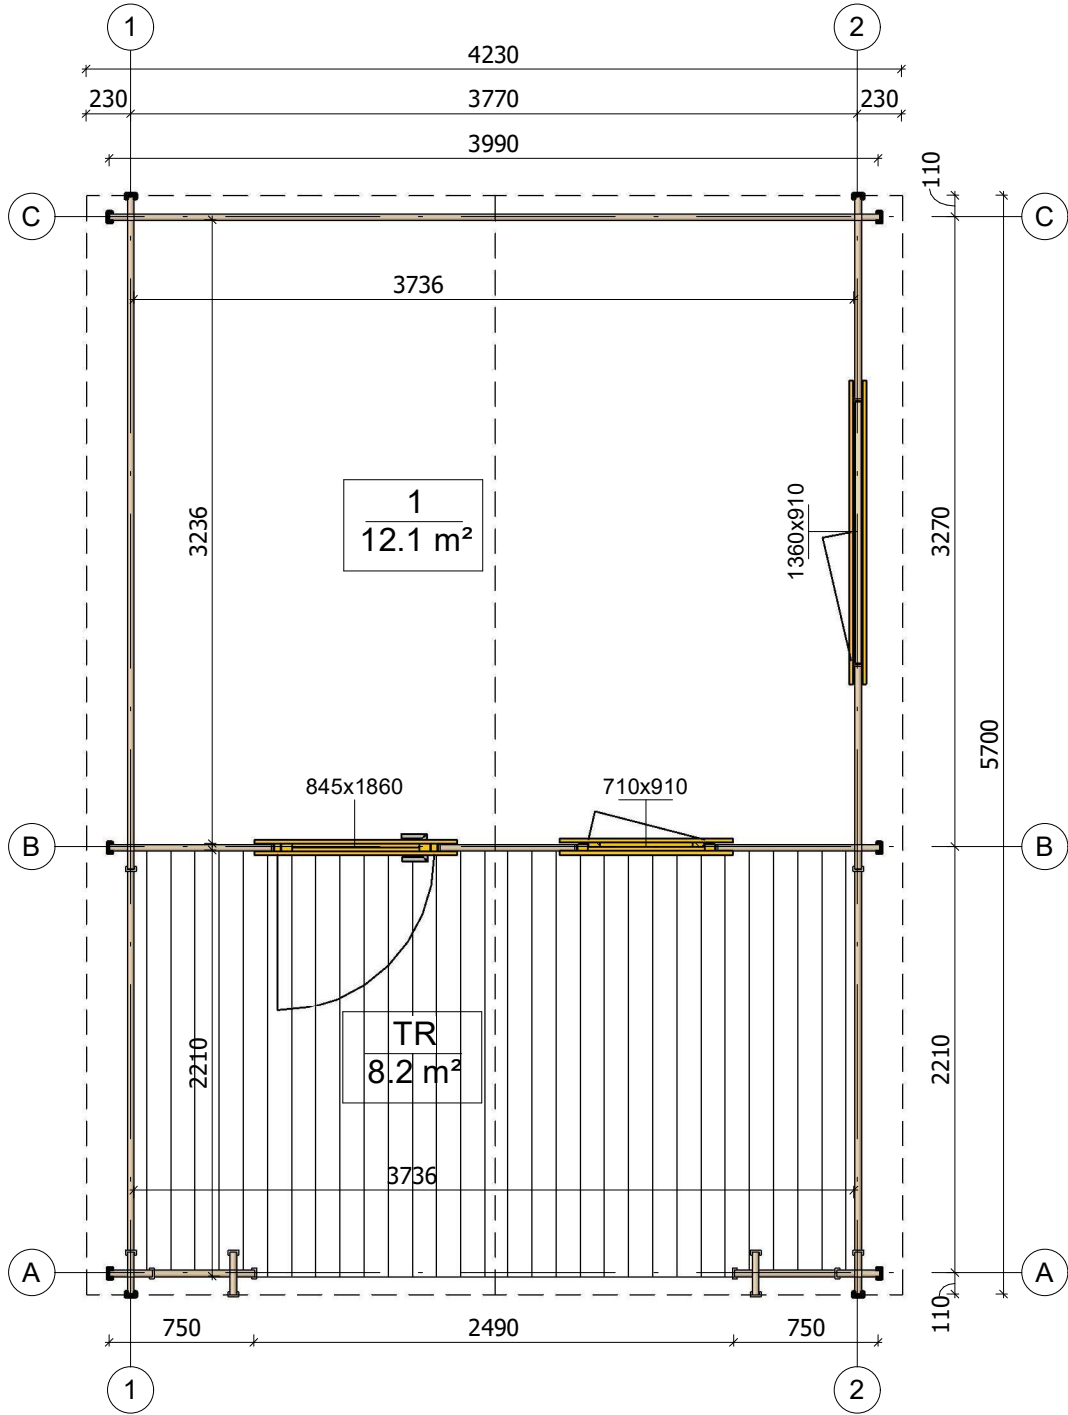


All interior area	12.1 m ²	Profile	34x135mm	Project	34_SN27.1_4x5.7 BK23	Scale
All roof area	25.0 m ²	All terrace	8.2 m ²	2023-07-07 11:18:15	Drawing name	1 FLOOR PLAN
						1 : 40

PLAN DE COUPE

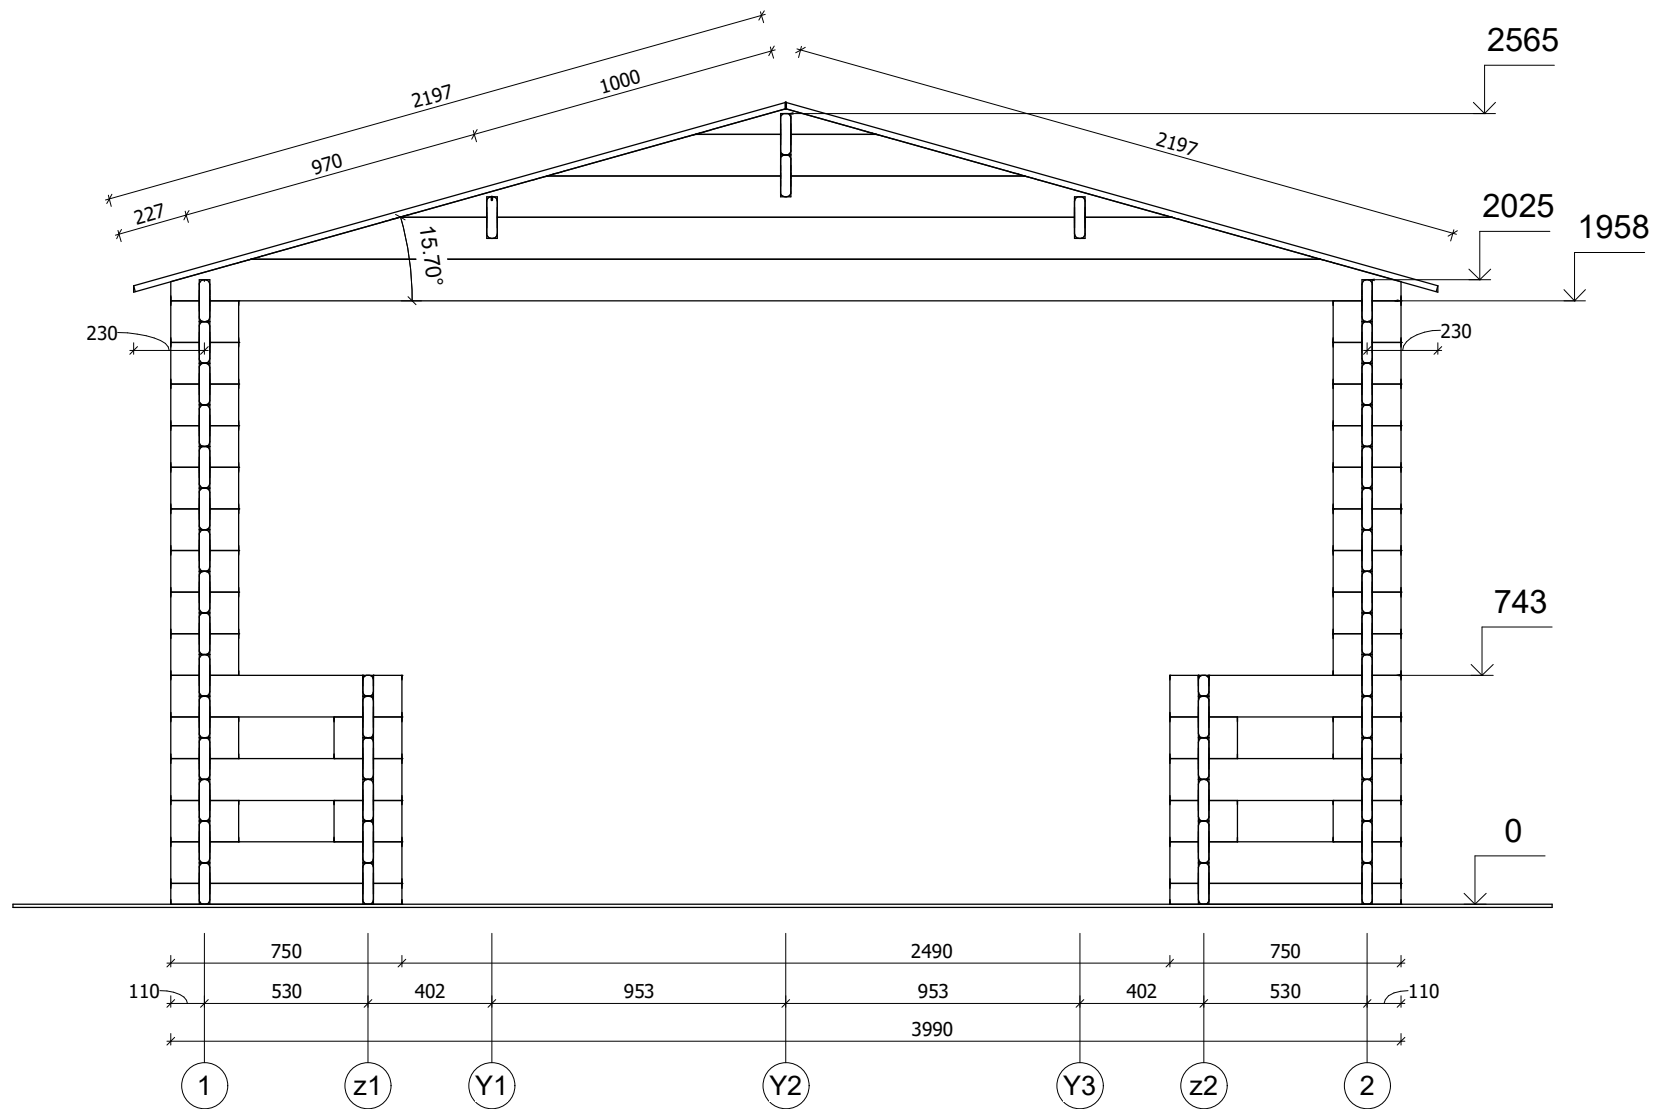

All interior area	12.1 m ²	Profile	34x135mm	Project	34_SN27.1_4x5.7 BK23	Scale
All roof area	25.0 m ²	All terrace	8.2 m ²	2023-07-07 11:24:23	Drawing name	VERTICAL SECTION A-12
						1 : 25

PLAN DE COUPE

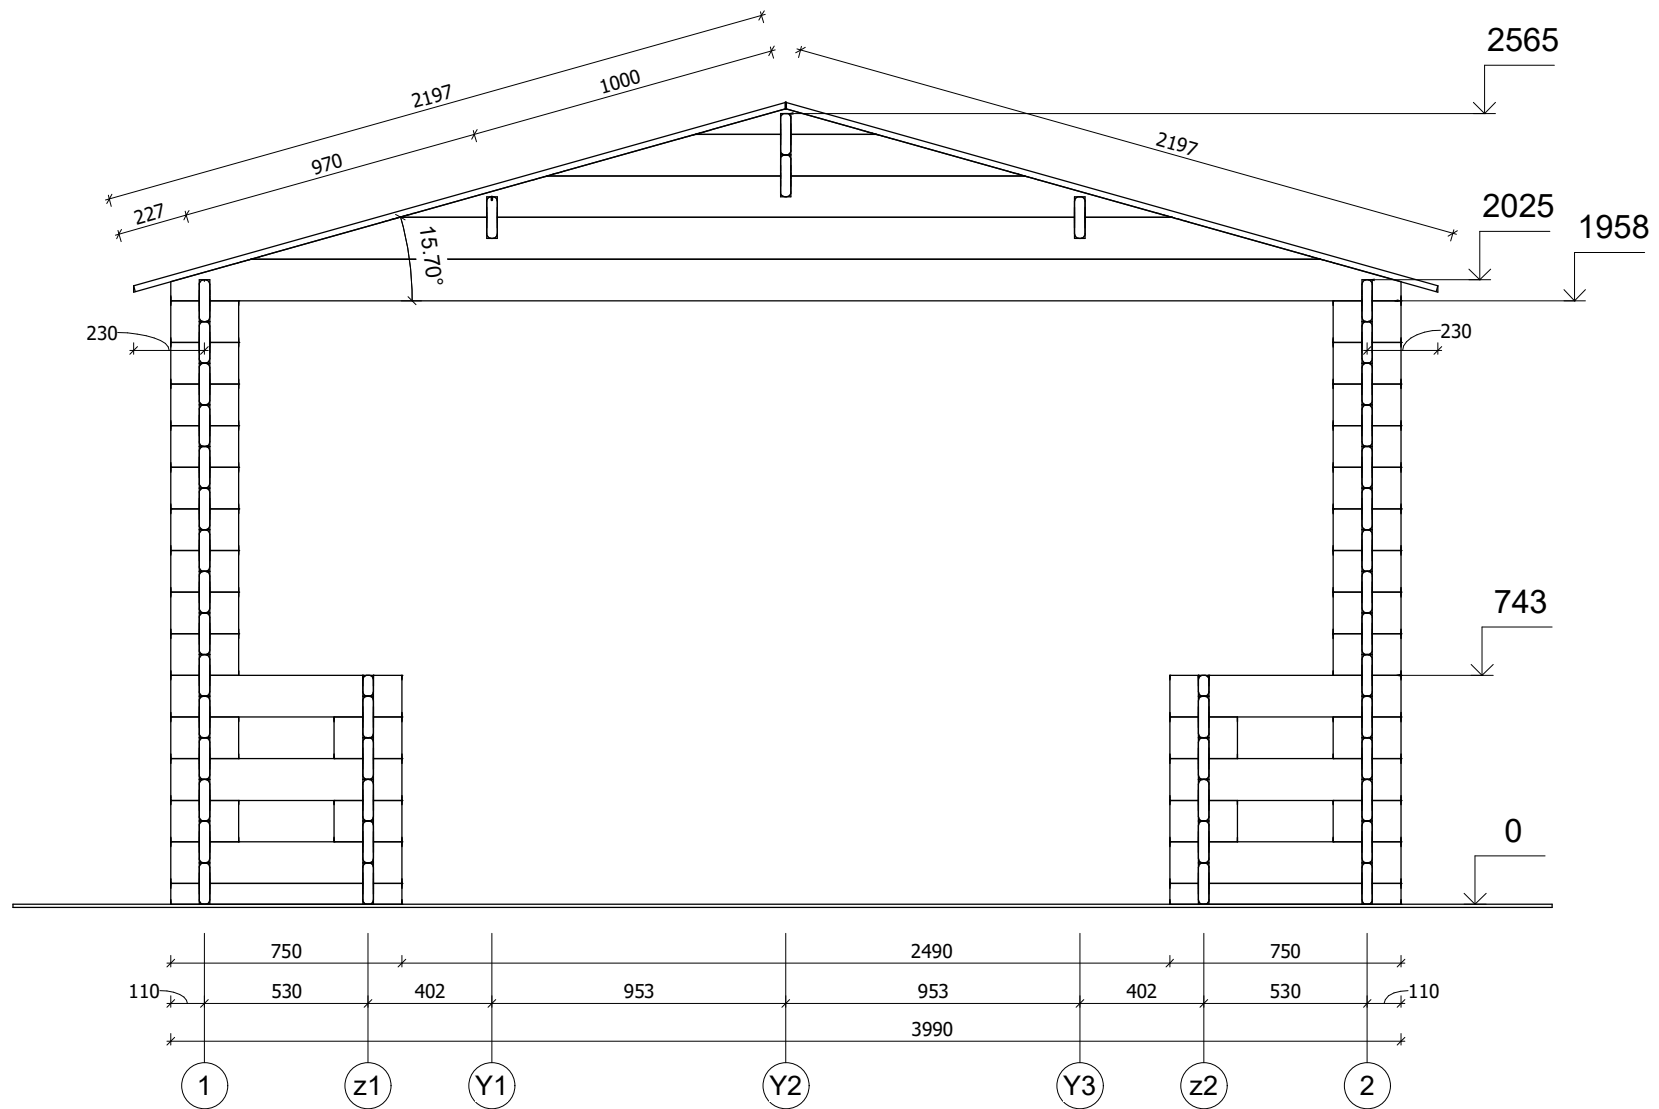

All interior area	12.1 m ²	Profile	34x135mm	Project	34_SN27.1_4x5.7 BK23	Scale
All roof area	25.0 m ²	All terrace	8.2 m ²	2023-07-07 11:24:23	Drawing name	VERTICAL SECTION A-12
						1 : 25