



**Chalet 17 m² en bois isolé CAEN
S1_A2
4,8 x 4,6 m, CHALET KIT AVEC
ISOLATION, Système d'isolation
PREMIUM PLUS S58 +
menuiserie en bois double
vitrage + couverture de toit et
façade en bardeaux bitumés +
livraison**

Produit

#S1_A2_4,8x4,6_136izolacja_PREMIUMPLUSsy
stemociepleń+stolarkadre

12730.00 €

13520.00 € / Economisez : 790.00 €

Le prix sans options le plus bas pendant 30 derniers
jours **13520.00 €**

Le prix valable 15 jours

<https://chaletpro.fr/chalet-17-m2-en-bois-isole-caen-s1-a2>



Description | Valeur

Épaisseur des murs : **136 mm**

Dimensions des murs (largeur x longueur) : **4,8 x 4,65 m**

Hauteur des murs : **2000 mm**

Hauteur jusqu'au faîtage : **2492 mm**

Surface du plancher : **17,2 m²**

Surface du toit : **22,8 m²**

Inclinaison du toit : **10,5° (équivalent à 18 %)**

Charge calculée sur la structure du toit : **150 kg/m²**

Fenêtres : **Nombre / sens d'ouverture à vérifier selon les plans du projet**

Portes : **Nombre / sens d'ouverture à vérifier selon les plans du projet**

Type de vitrage : **Double vitrage isolant**

Avancée de toit : **À vérifier selon les plans du projet**

Surface extérieure (murs) : **50 m²**

Surface intérieure (murs) : **43 m²**

Taux d'humidité du bois : **~18 %**

Dimensions et poids de l'emballage

□ **H 1160 x L 1200 x L 5000 mm = 1300 kg**

□ **H 1160 x L 1200 x L 5000 mm = 1300 kg**


PREMIUM PLUS_S58_A2

- **Étanchéité des fondations** : Isolation hydrofuge pour les fondations sous les poutres de soubassement. Poutres (solives) de fondation plates imprégnées ;
- **Sol** : Ensemble d'isolation – panneaux isolants XPS de 50 mm et couche de finition du sol (choisir une option) ;
- **Épaisseur des murs - 136 mm** : Murs de façade revêtus de bardeaux bitumineux – panneaux en ossature bois (bois de construction standard C24) recouverts de plaques OSB avec isolation composée de 100 mm de laine minérale et finition intérieure. Revêtement des murs avec plaques Fermacell ou autres options ;
- **Cloisons intérieures** : Remplissage en laine minérale de 50 mm et revêtement avec plaques Fermacell ou autres options ;
- **Escalier ou échelle pour accéder à la mezzanine ou à l'étage** : À vérifier selon les plans du projet et les spécifications techniques ;
- **Plancher de l'étage** (à confirmer selon les plans du projet) : Plancher en bois massif d'environ 18 mm d'épaisseur avec assemblage rainure-languette (non peint) ou autres options ;
- **Toiture** : Couverture en bardeaux bitumineux. Ensemble d'isolation de toiture avec 150 mm de laine minérale et finition. Plafonds recouverts de plaques Fermacell ou autres options ;
- **Kit d'éléments de finition et de montage** ;
 - Traitement des fondations, fenêtres et avancées de toit ;
- **Matériaux d'étanchéité** : Bande d'étanchéité pour les portes, fenêtres et angles intérieurs ; silicone pour les angles extérieurs et l'étanchéité des murs ;
- **Kit de fenêtres et portes en bois (non peintes)** : Double vitrage, portes intérieures entièrement en bois. Sens d'ouverture des portes et fenêtres à vérifier selon les plans du projet ;
- **Double joint en caoutchouc** pour une protection supplémentaire des fenêtres et portes contre la pluie et le vent, ainsi qu'un kit de serrures et poignées. Seuil métallique pour la porte d'entrée ;
- **Kit de montage de la terrasse** : Lames en bois de 18 mm d'épaisseur (non peintes), à confirmer selon les plans du projet et les spécifications techniques.

VISUALISATION 3D




All interior area	17.2 m2	Profile	S58_A2	Project	S1_A2_PLUS_4.8x4.6_S58	Scale
All roof area	22.8 m2	All terrace	2.6 m2	3/29/2024 4:24:45 PM	Drawing name	3D VISUALIZATION

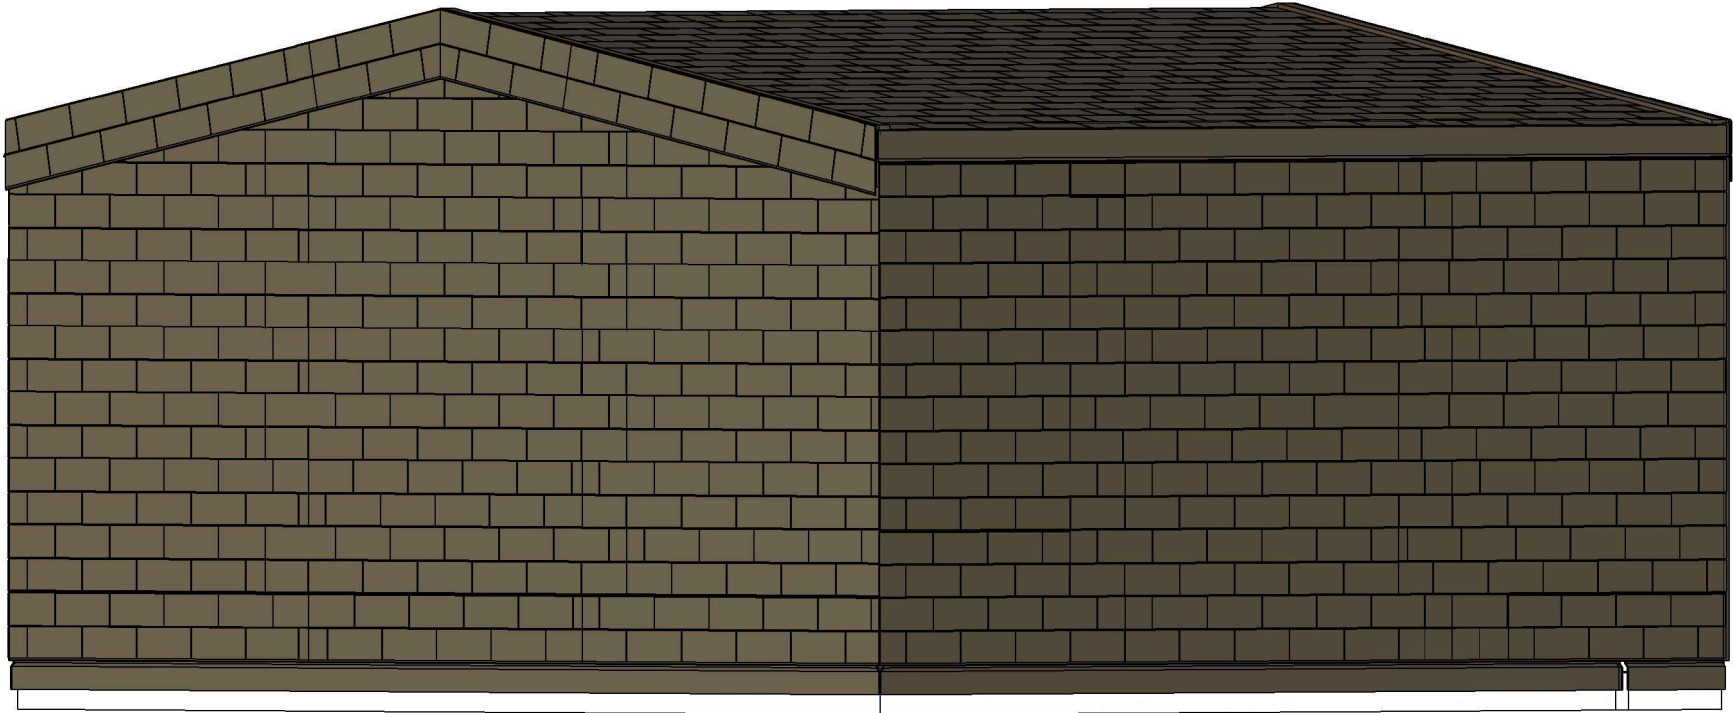


All interior area	17.2 m2	Profile	S58_A2	Project	S1_A2_PLUS_4.8x4.6_S58	Scale
All roof area	22.8 m2	All terrace	2.6 m2	3/29/2024 4:24:46 PM	Drawing name 3D VISUALIZATION	

PLAN DE RDC

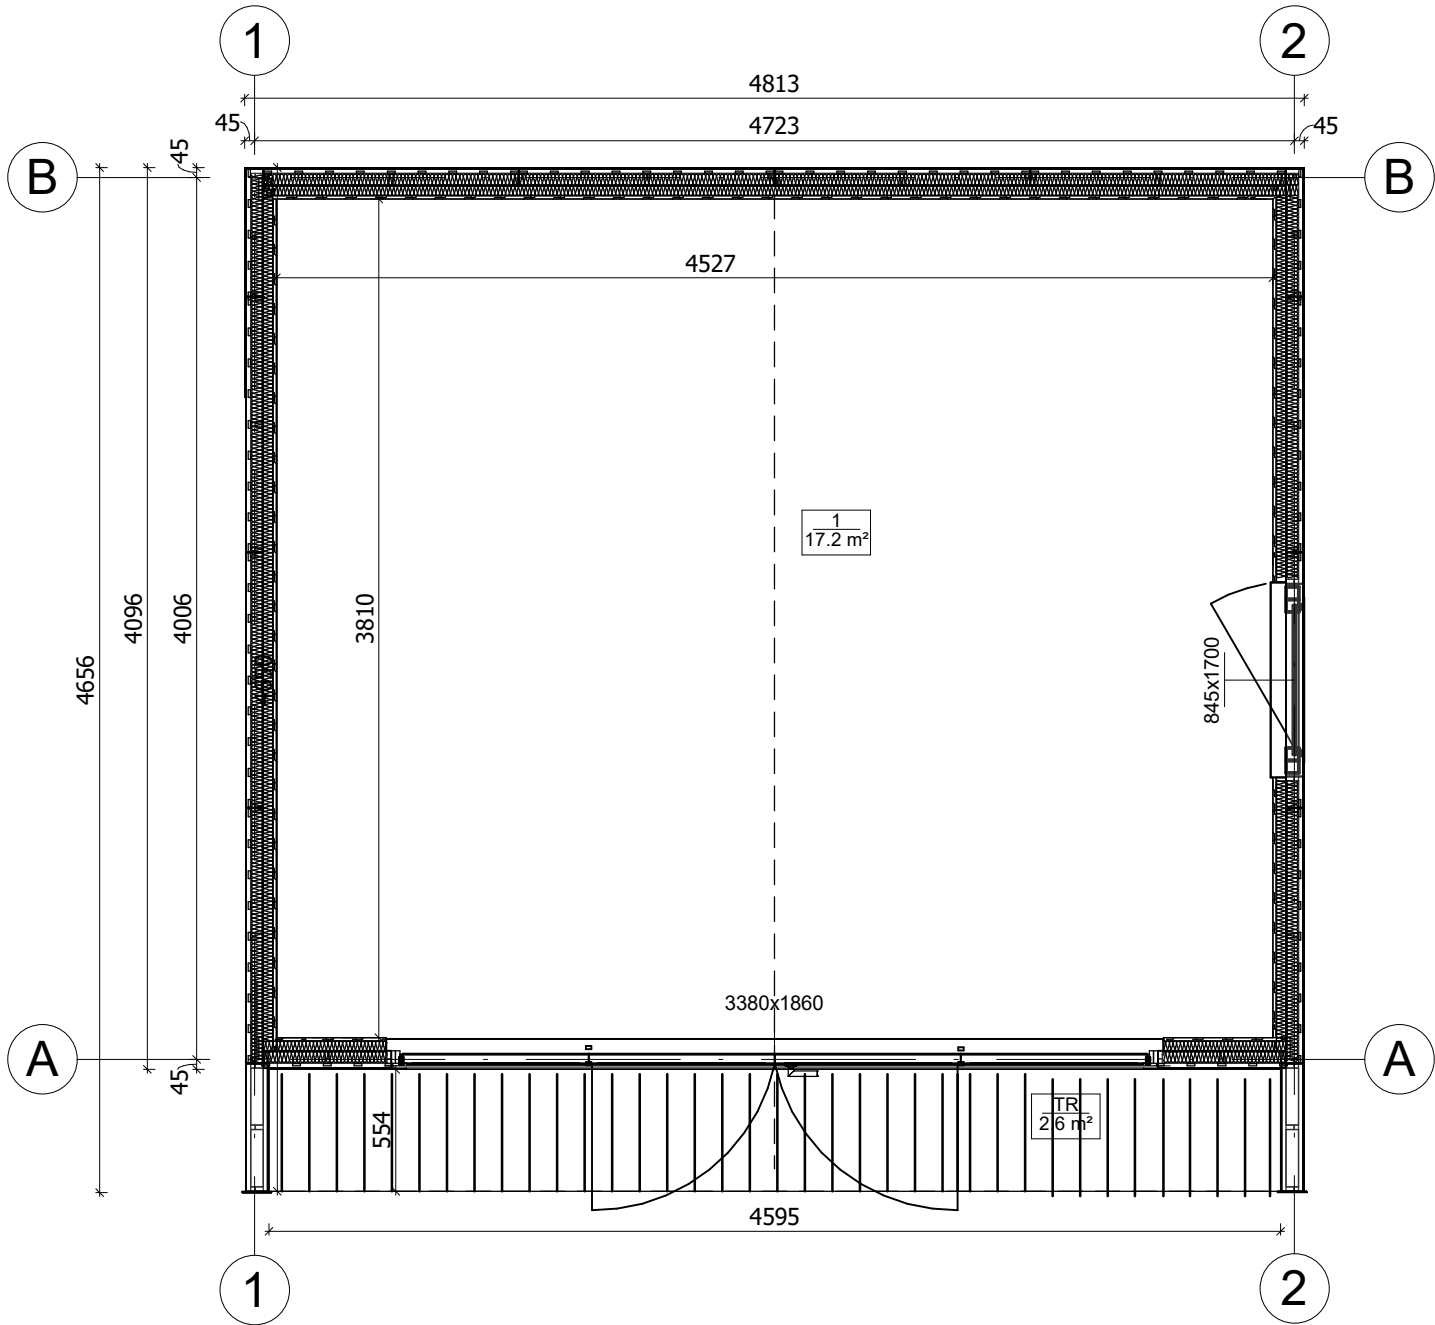

All interior area	17.2 m2	Profile	S58_A2	Project	S1_A2_PLUS_4.8x4.6_S58	Scale
All roof area	22.8 m2	All terrace	2.6 m2	3/29/2024 3:46:54 PM	Drawing name	1 FLOOR PLAN
						1 : 35

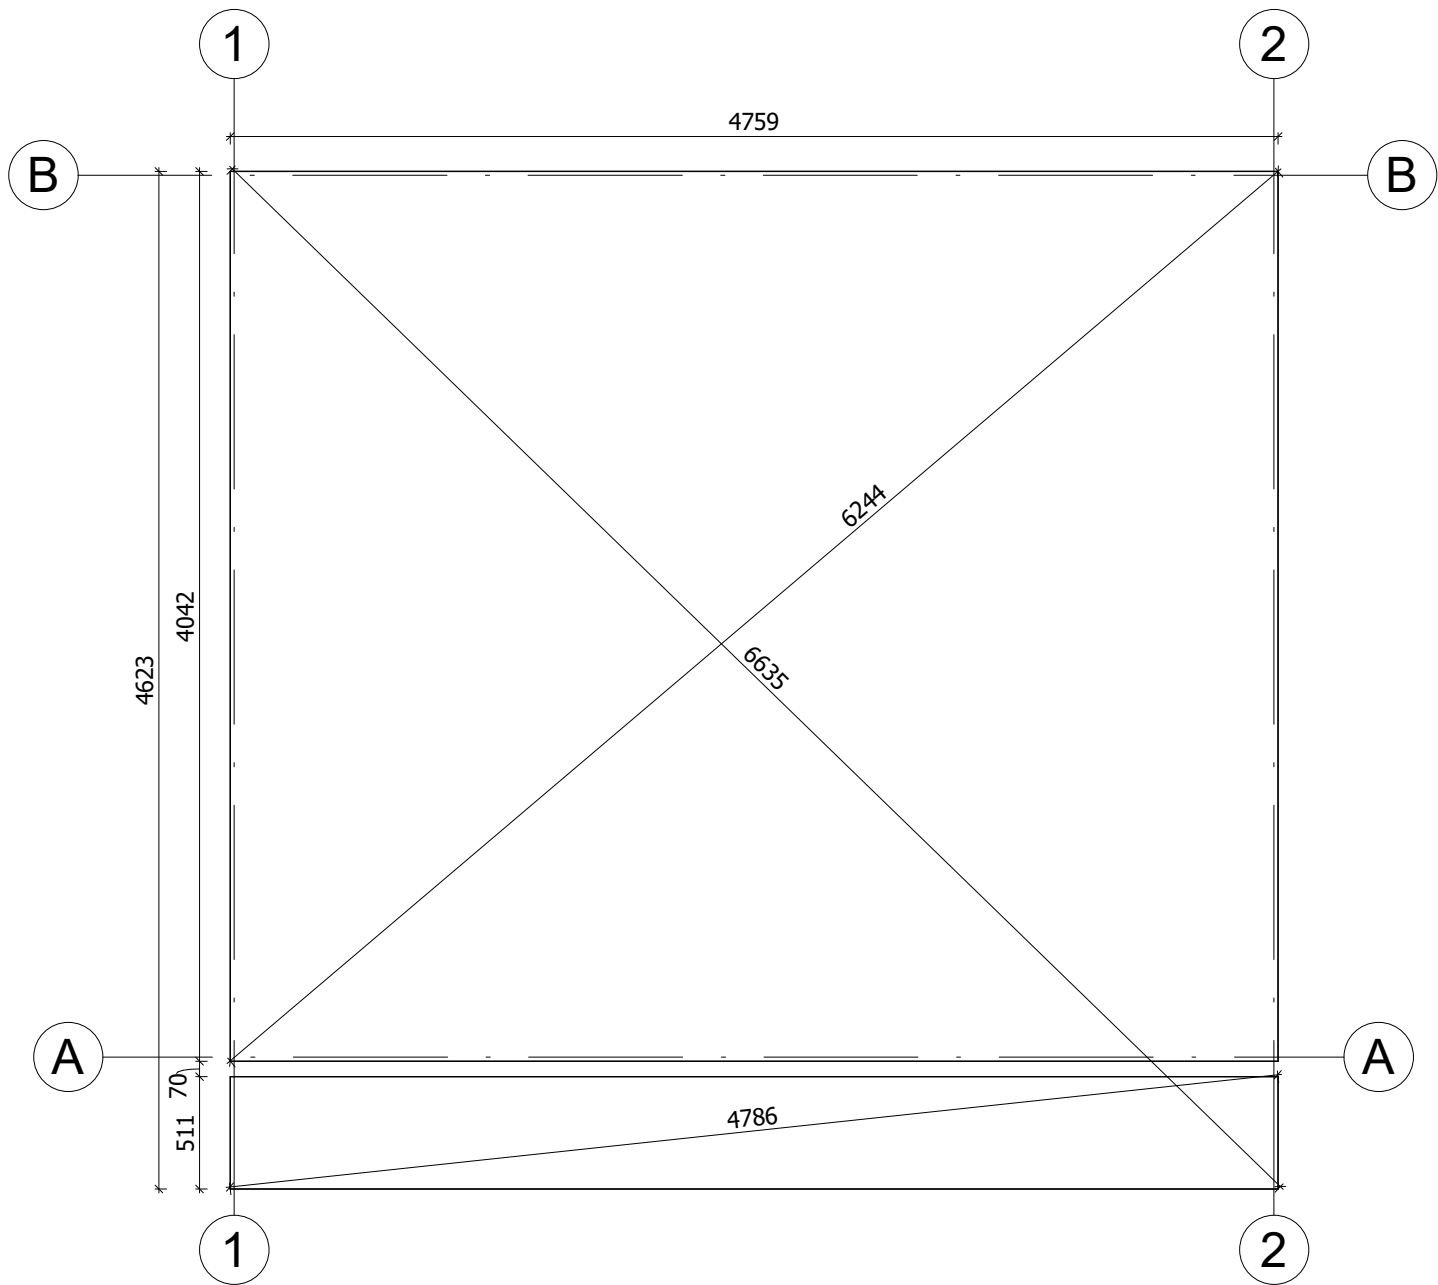


Fundament należy wykonać zgodnie z wymiarami planu, aby zapobiec wszelkim wewnętrznym zaburzeniom w konstrukcji (infiltracja wody, odkształcenie konstrukcji itp.) Nasze projekty muszą być montowane na fundamencie o maksymalnym nachyleniu 10mm na 10m.

All interior area	17.2 m2	Profile	S58_A2	Project	S1_A2_PLUS_4.8x4.6_S58	Scale
All roof area	22.8 m2	All terrace	2.6 m2	Drawing name	BASE SIZE 1	1 : 35


3/29/2024
3:50:30
PM

FACADE

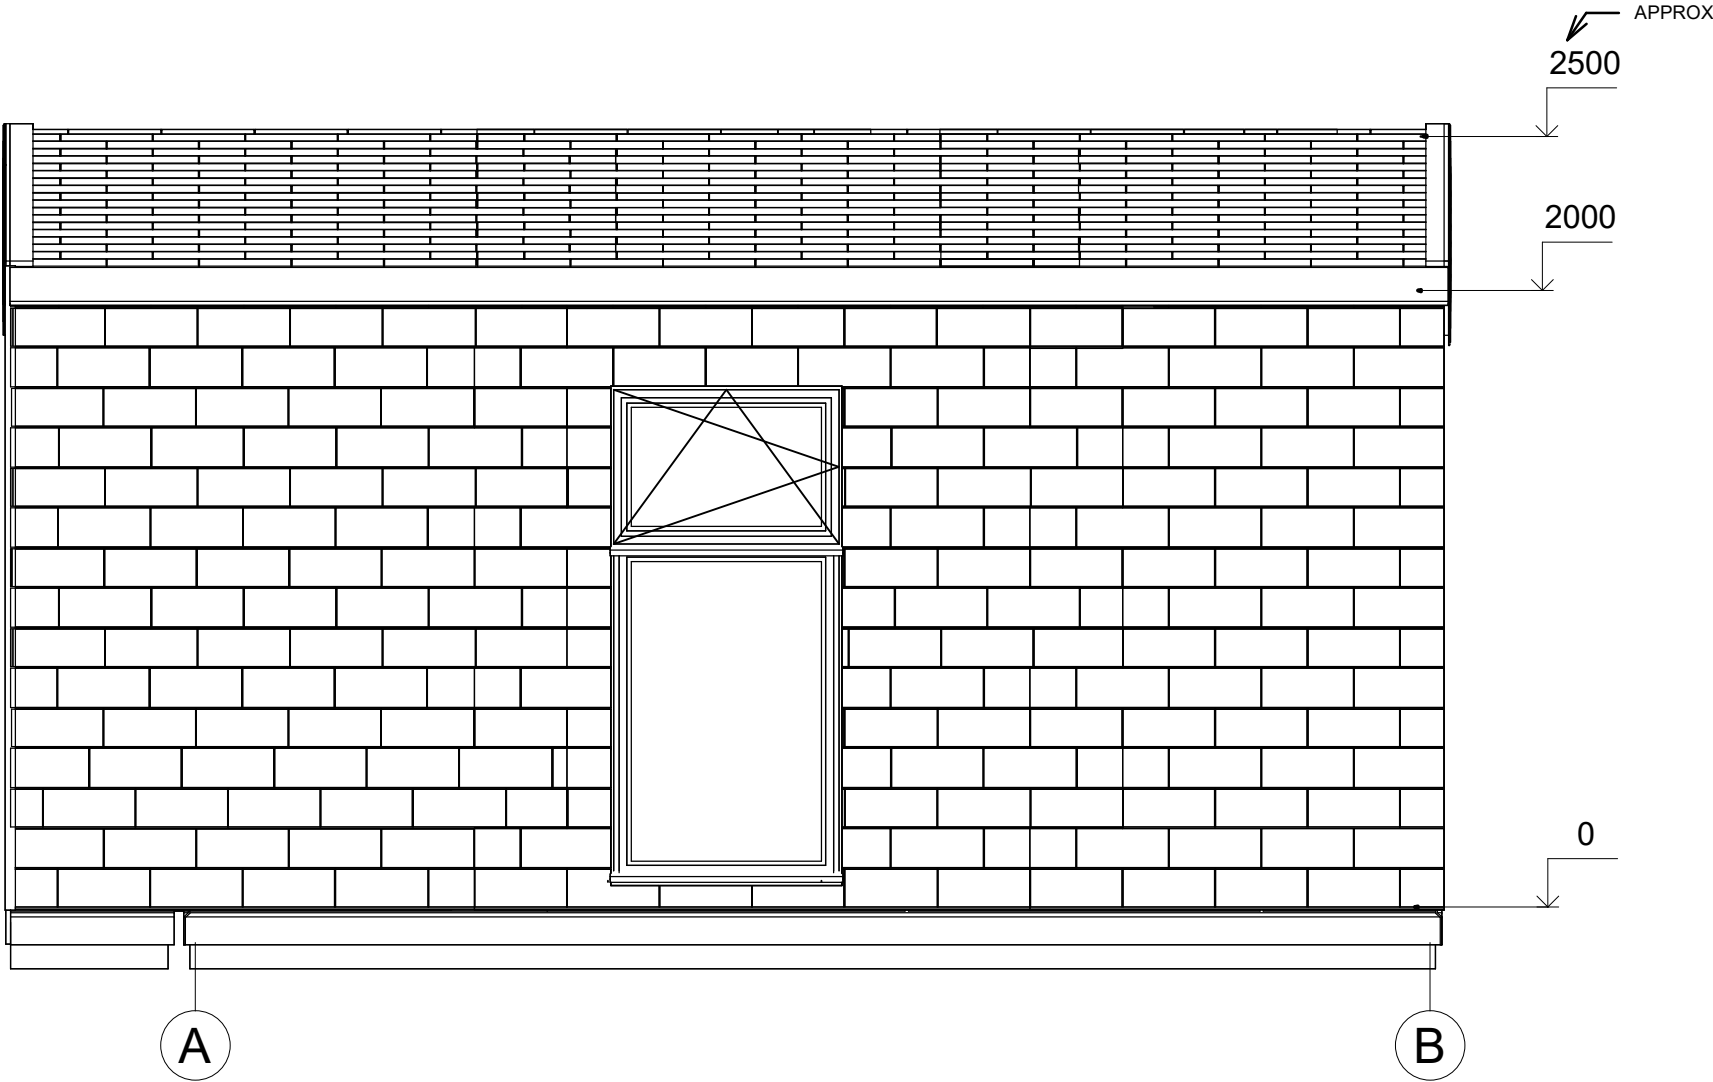


All interior area	17.2 m2	Profile	S58_A2	Project	S1_A2_PLUS_4.8x4.6_S58	Scale
All roof area	22.8 m2	All terrace	2.6 m2	Drawing name	FACADE AB	1 : 25
				5/24/2024 3:39:57 PM		

FACADE

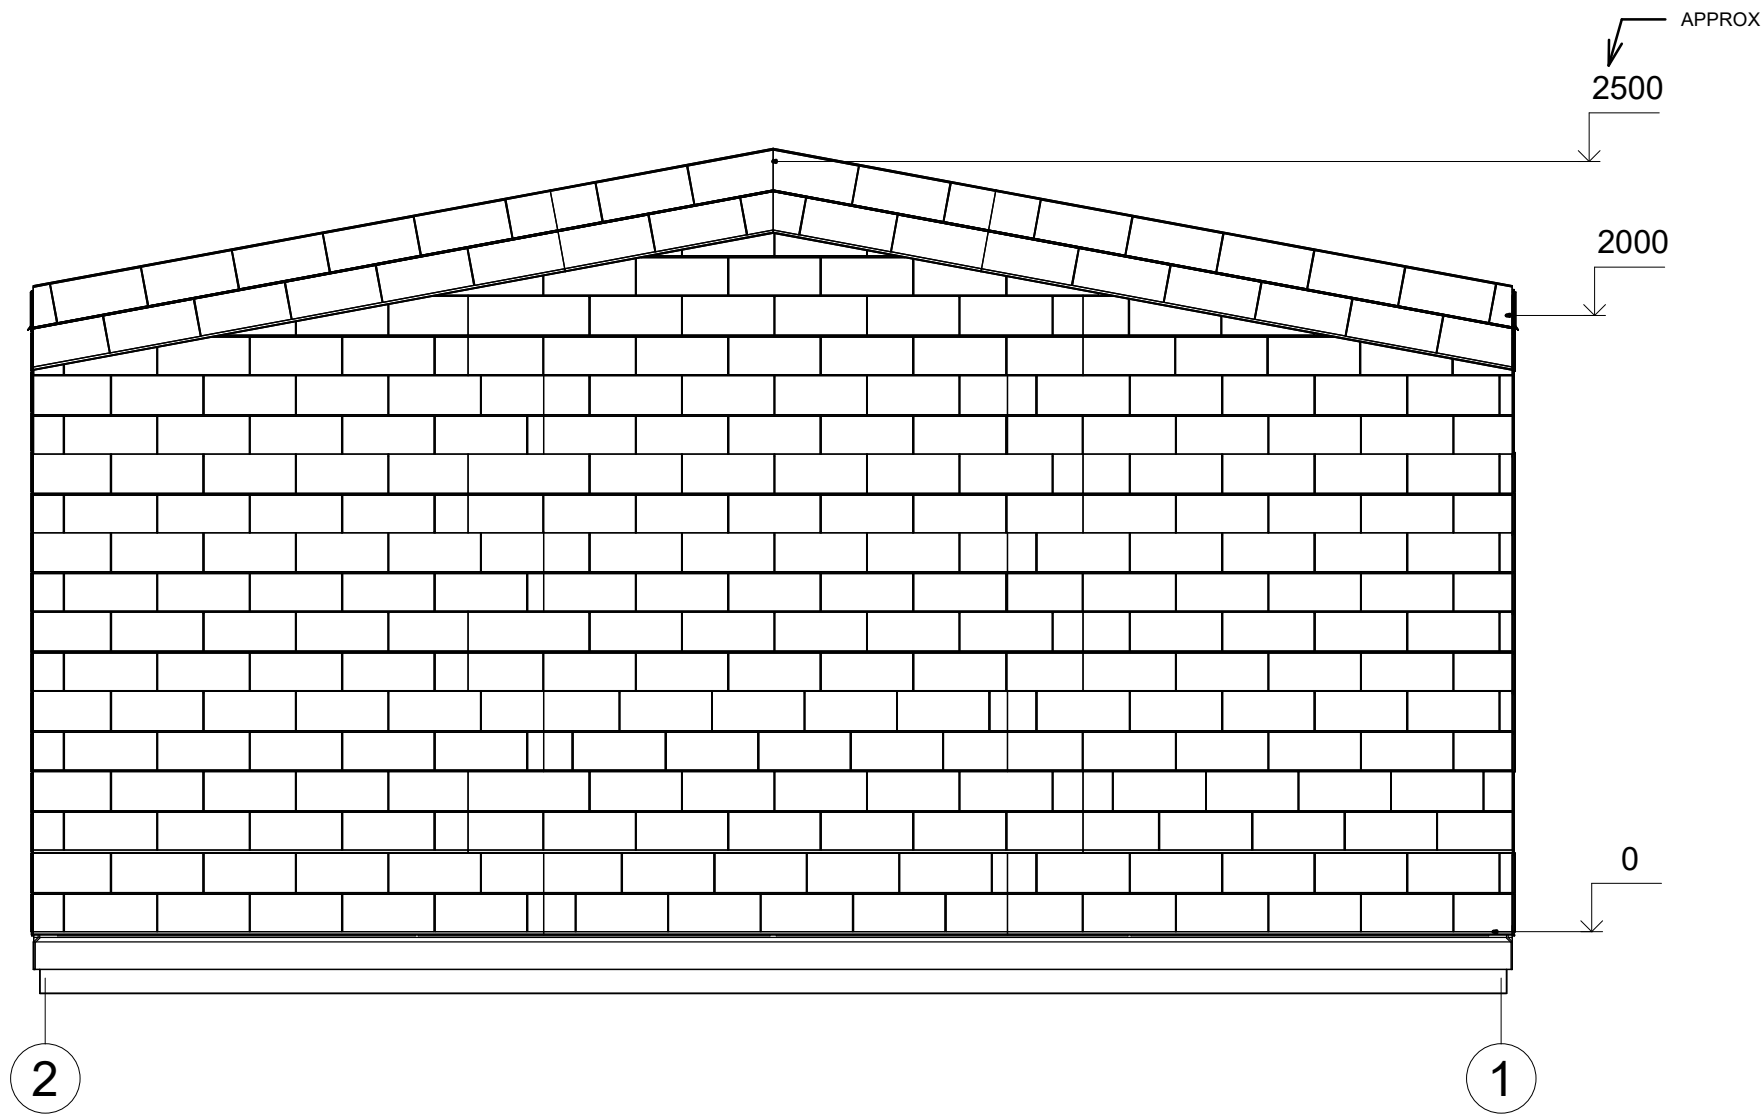


All interior area	17.2 m2	Profile	S58_A2	Project	S1_A2_PLUS_4.8x4.6_S58	Scale
All roof area	22.8 m2	All terrace	2.6 m2	5/24/2024 3:39:57 PM	Drawing name	FACADE 21
						1 : 25

FACADE

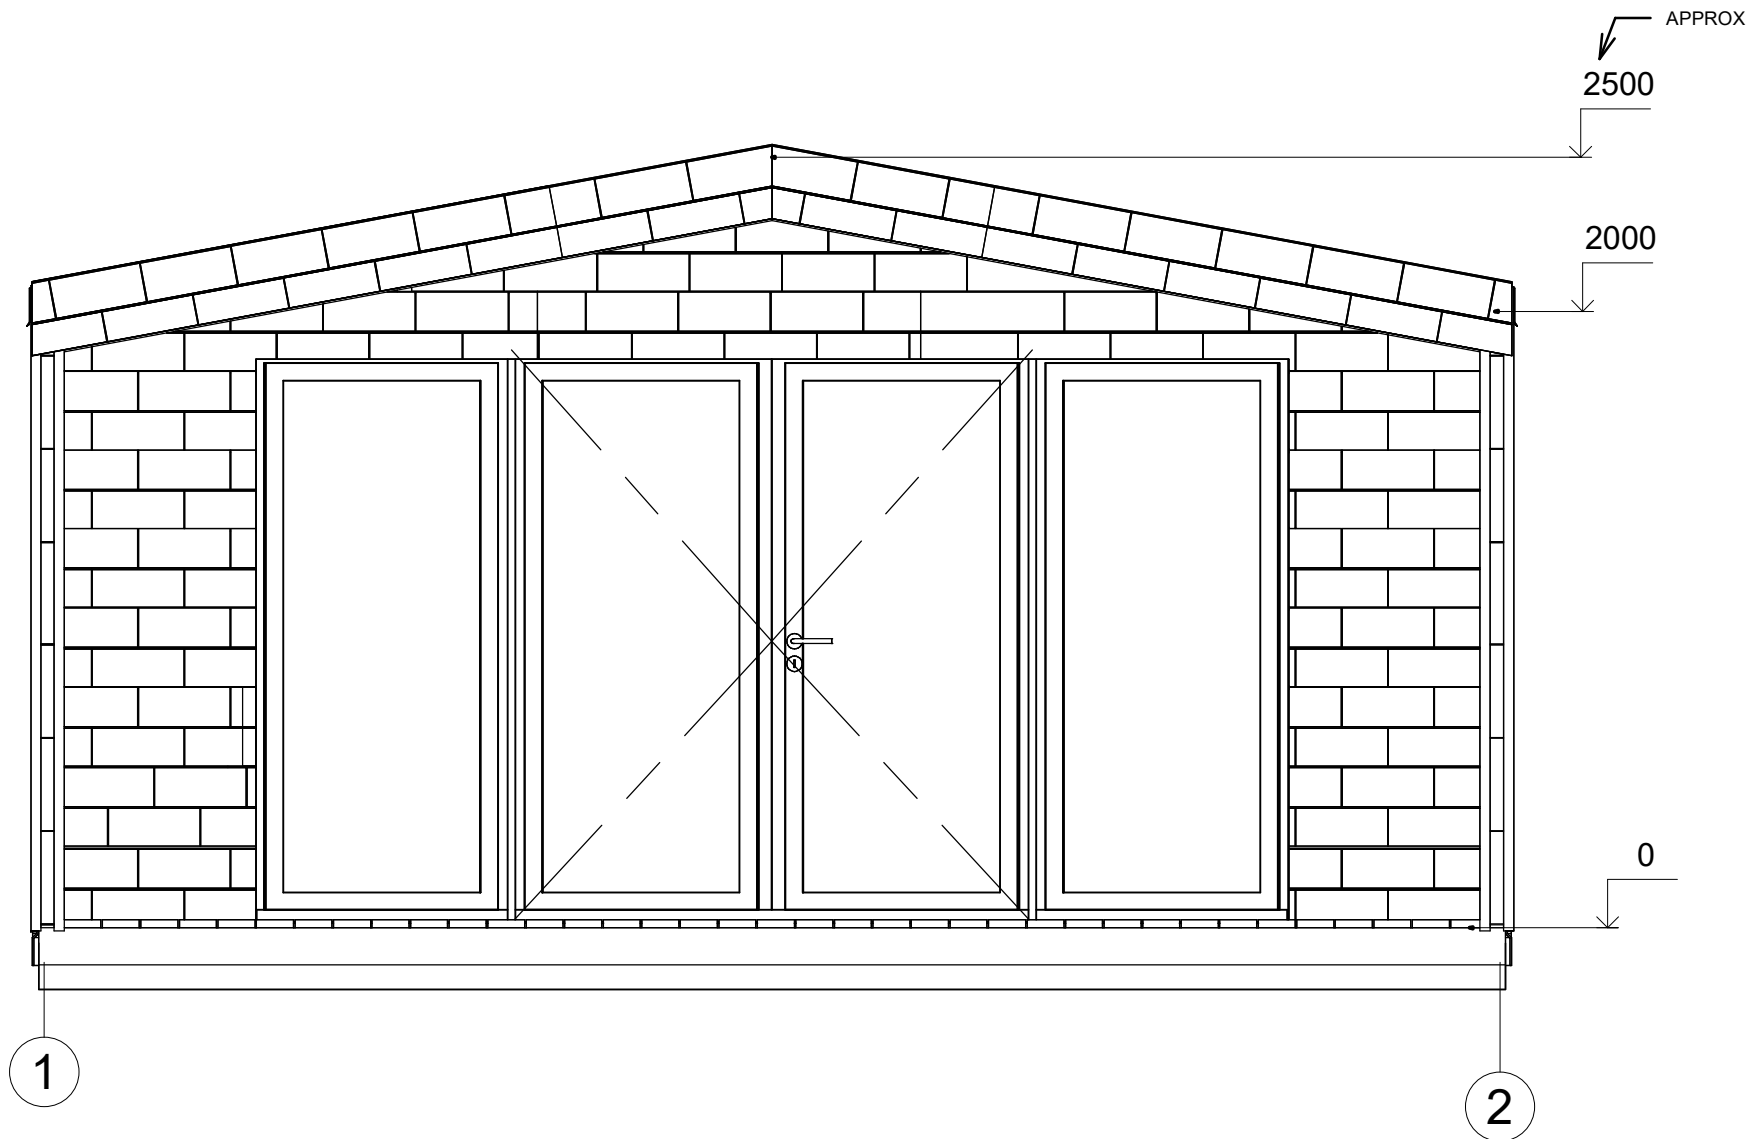


All interior area	17.2 m2	Profile	S58_A2	Project	S1_A2_PLUS_4.8x4.6_S58	Scale
All roof area	22.8 m2	All terrace	2.6 m2	5/24/2024 3:39:58 PM	Drawing name	FACADE 12
						1 : 25

FACADE

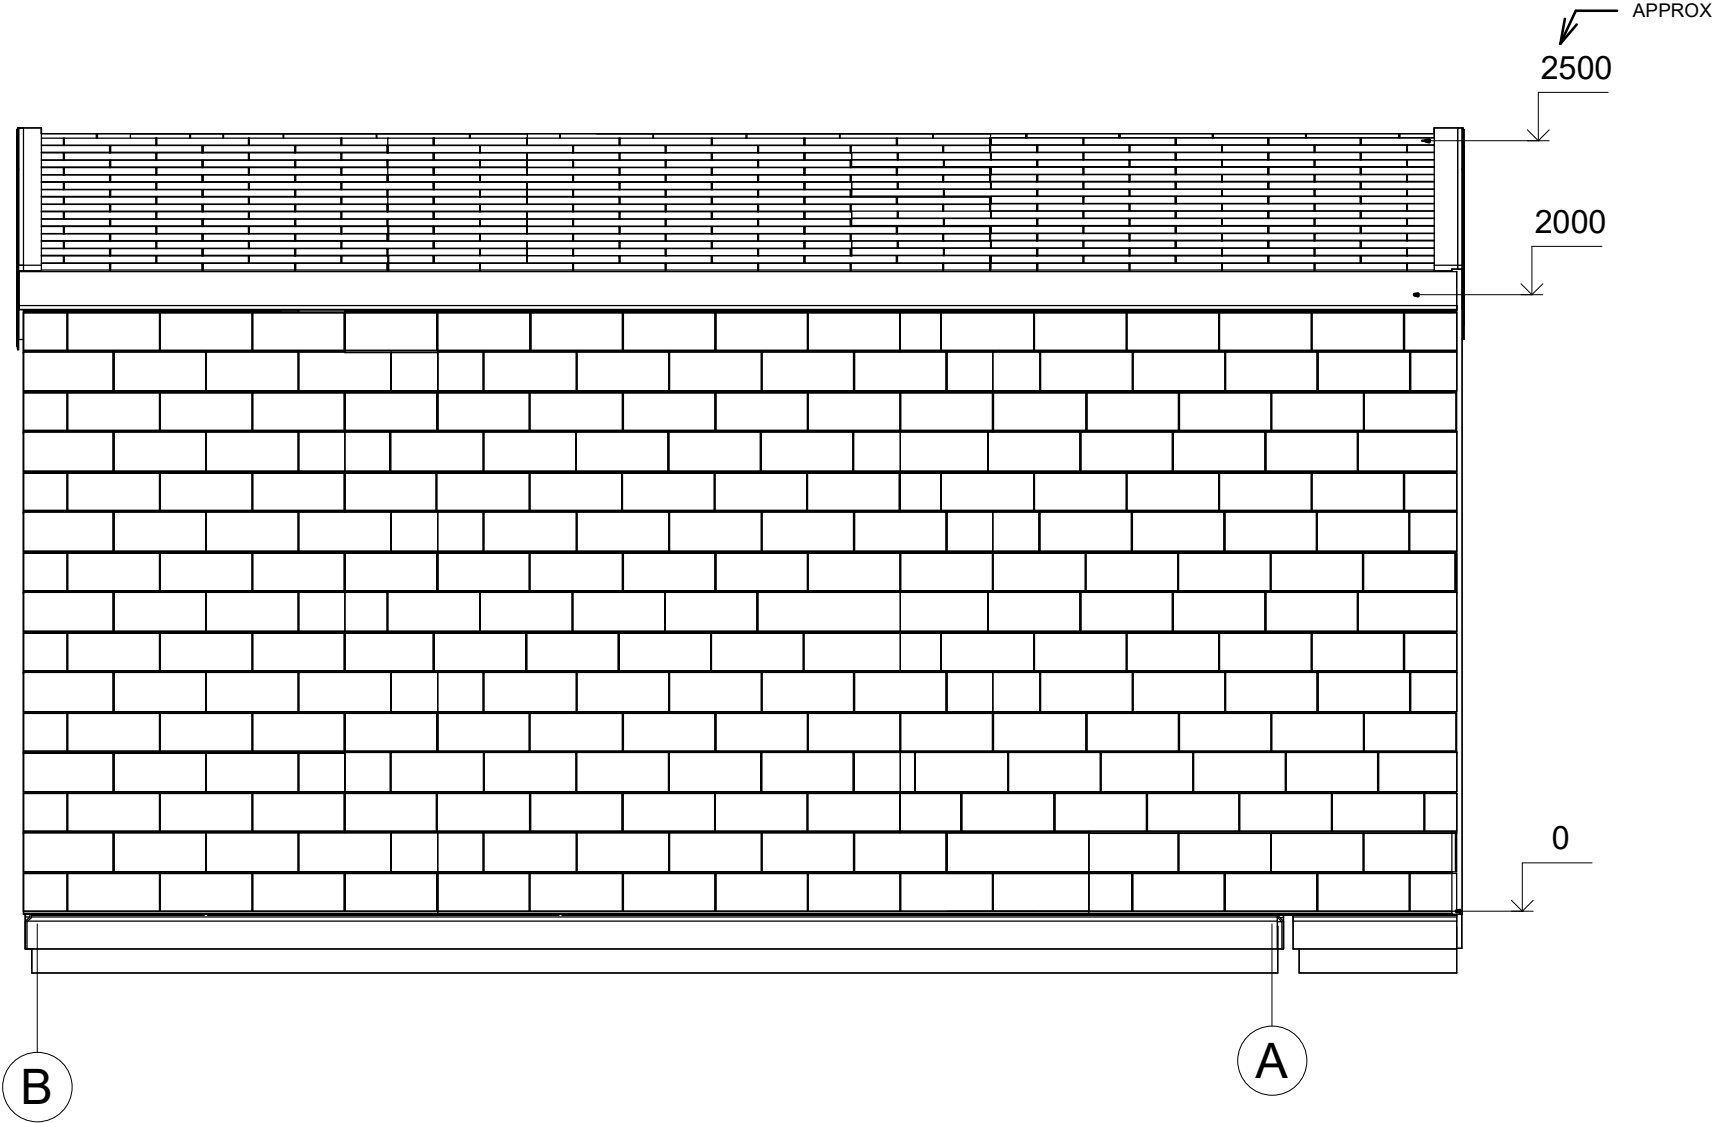

All interior area	17.2 m2	Profile	S58_A2	Project	S1_A2_PLUS_4.8x4.6_S58	Scale
All roof area	22.8 m2	All terrace	2.6 m2	5/24/2024 3:39:58 PM	Drawing name	FACADE BA
						1 : 25

PLAN DE COUPE

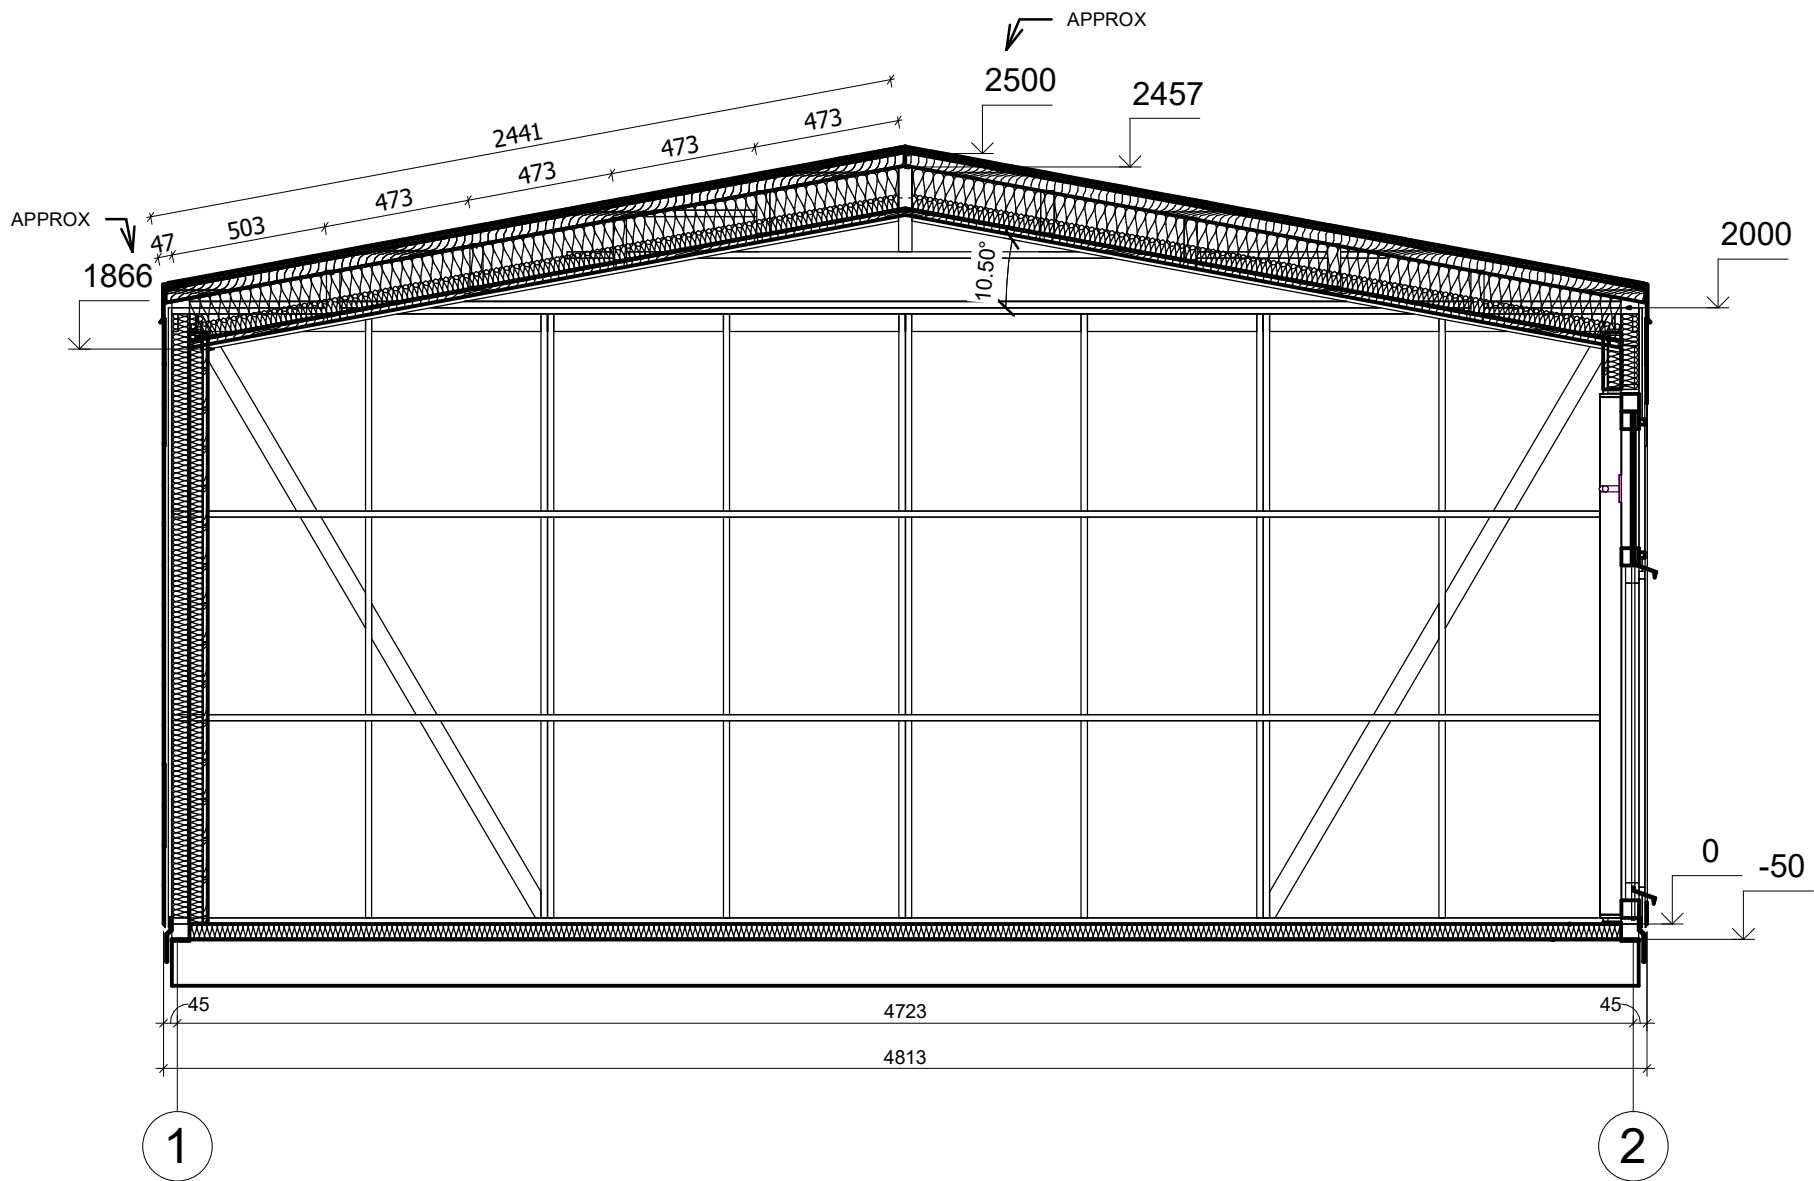

All interior area	17.2 m2	Profile	S58_A2	Project	S1_A2_PLUS_4.8x4.6_S58	Scale
All roof area	22.8 m2	All terrace	2.6 m2	Drawing name	VERTICAL SECTION B-12	1 : 25
				3/29/2024 4:17:33 PM		