



**Maison 97 m<sup>2</sup> en bois kit RE2020  
avec permis de construire  
TARBES V5\_A2  
6 x 10,7 m, MAISON KIT EN  
RE2020 AVEC PERMIS DE  
CONSTRUIRE, Système  
d'isolation PRO + menuiseries  
blanc PVC triple vitrage +  
couverture de toit et façade en  
bardeaux bitumés + livraison**

Produit

#V5\_A2\_6x10,7\_DOMMIESZKALNYWSTANIEPO  
DSTAWOWYM\_WT2021\_Systemociepl

**64420.00 €**

77310.00 € / Economisez : 12890.00 €

Le prix sans options le plus bas pendant 30 derniers  
jours **77310.00 €**

Le prix valable 15 jours

<https://chaletpro.fr/maison-97-m2-en-bois-kit-re-2020-avec-permis-de-construire-tarbes-v5-a2>



Description des valeurs :

Épaisseur des murs : 218 mm

Dimensions des murs (larg. x long.) : 6 x 10,7 m

Hauteur des murs : 5010 mm

Hauteur au faîtage : 6518 mm

Surface du plancher : 96,5 m<sup>2</sup> + 64,8 m<sup>2</sup> de terrasse

Surface du toit : 69,7 m<sup>2</sup>

Inclinaison du toit : 20° (équivalent à 36 %)

Charge calculée de la structure du toit : 250 kg/m<sup>2</sup>

Fenêtres PVC / sens d'ouverture : Voir les plans du projet

Portes PVC / sens d'ouverture : Voir les plans du projet

Vitrage utilisé : Triple vitrage

Avancée de toit : Voir les plans du projet

Surface extérieure (murs) : 168 m<sup>2</sup>

Surface intérieure (murs) : 335 m<sup>2</sup>

Humidité du bois : ~18 %


Dimensions et poids de l'emballage :

1160 x 1200 x 5000 mm = 1300 kg x 27 pcs

## **PREMIUM PRO\_S100\_A1**

- **Étanchéité des fondations** : Isolation hydrofuge pour les fondations sous les poutres de soubassement. Adaptée aux fondations plates ;
- **Sol** : Ensemble d'isolation conforme à la norme RE2020 – panneaux isolants XPS de 140 mm et couche de finition du sol (choisir une option) ;
- **Épaisseur des murs - 218 mm** : Ensemble conforme à la norme RE2020. Murs de façade peints – panneaux verticaux en ossature bois (bois de construction standard C24) avec isolation composée de 150 mm de laine minérale + 40 mm de panneaux isolants PIR et finition intérieure. Revêtement des murs avec plaques Fermacell ou autres options ;
- **Cloisons intérieures** : Remplissage en laine minérale de 100 mm et revêtement avec plaques Fermacell ou autres options ;
- **Escalier ou échelle pour accéder à la mezzanine ou à l'étage** : À vérifier selon les plans du projet et les spécifications techniques ;
- **Plancher de l'étage** (à confirmer selon les plans du projet) : Plancher en bois massif d'environ 18 mm d'épaisseur avec assemblage rainure-languette (non peint) ou autres options ;
- **Toiture** : Conforme à la norme RE2020 – isolation de toiture avec 350 mm de laine minérale + 40 mm de panneaux isolants XPS. Plafonds recouverts de plaques Fermacell ou autres options ;
- **Kit d'éléments de finition et de montage** :  
Traitement des fondations, fenêtres et avancées de toit ;
- **Matériaux d'étanchéité** : Bande d'étanchéité pour les portes, fenêtres et angles intérieurs ; silicone pour les angles extérieurs et l'étanchéité des murs ;
- **Kit de fenêtres et portes en PVC (blanc)** : Triple vitrage, portes intérieures entièrement en bois. Sens d'ouverture des portes et fenêtres à vérifier selon les plans du projet ;
- **Kit de montage de la terrasse** : Lames en bois de 18 mm d'épaisseur (non peintes), à confirmer selon les plans du projet et les spécifications techniques.


option terrasse  
option pergola

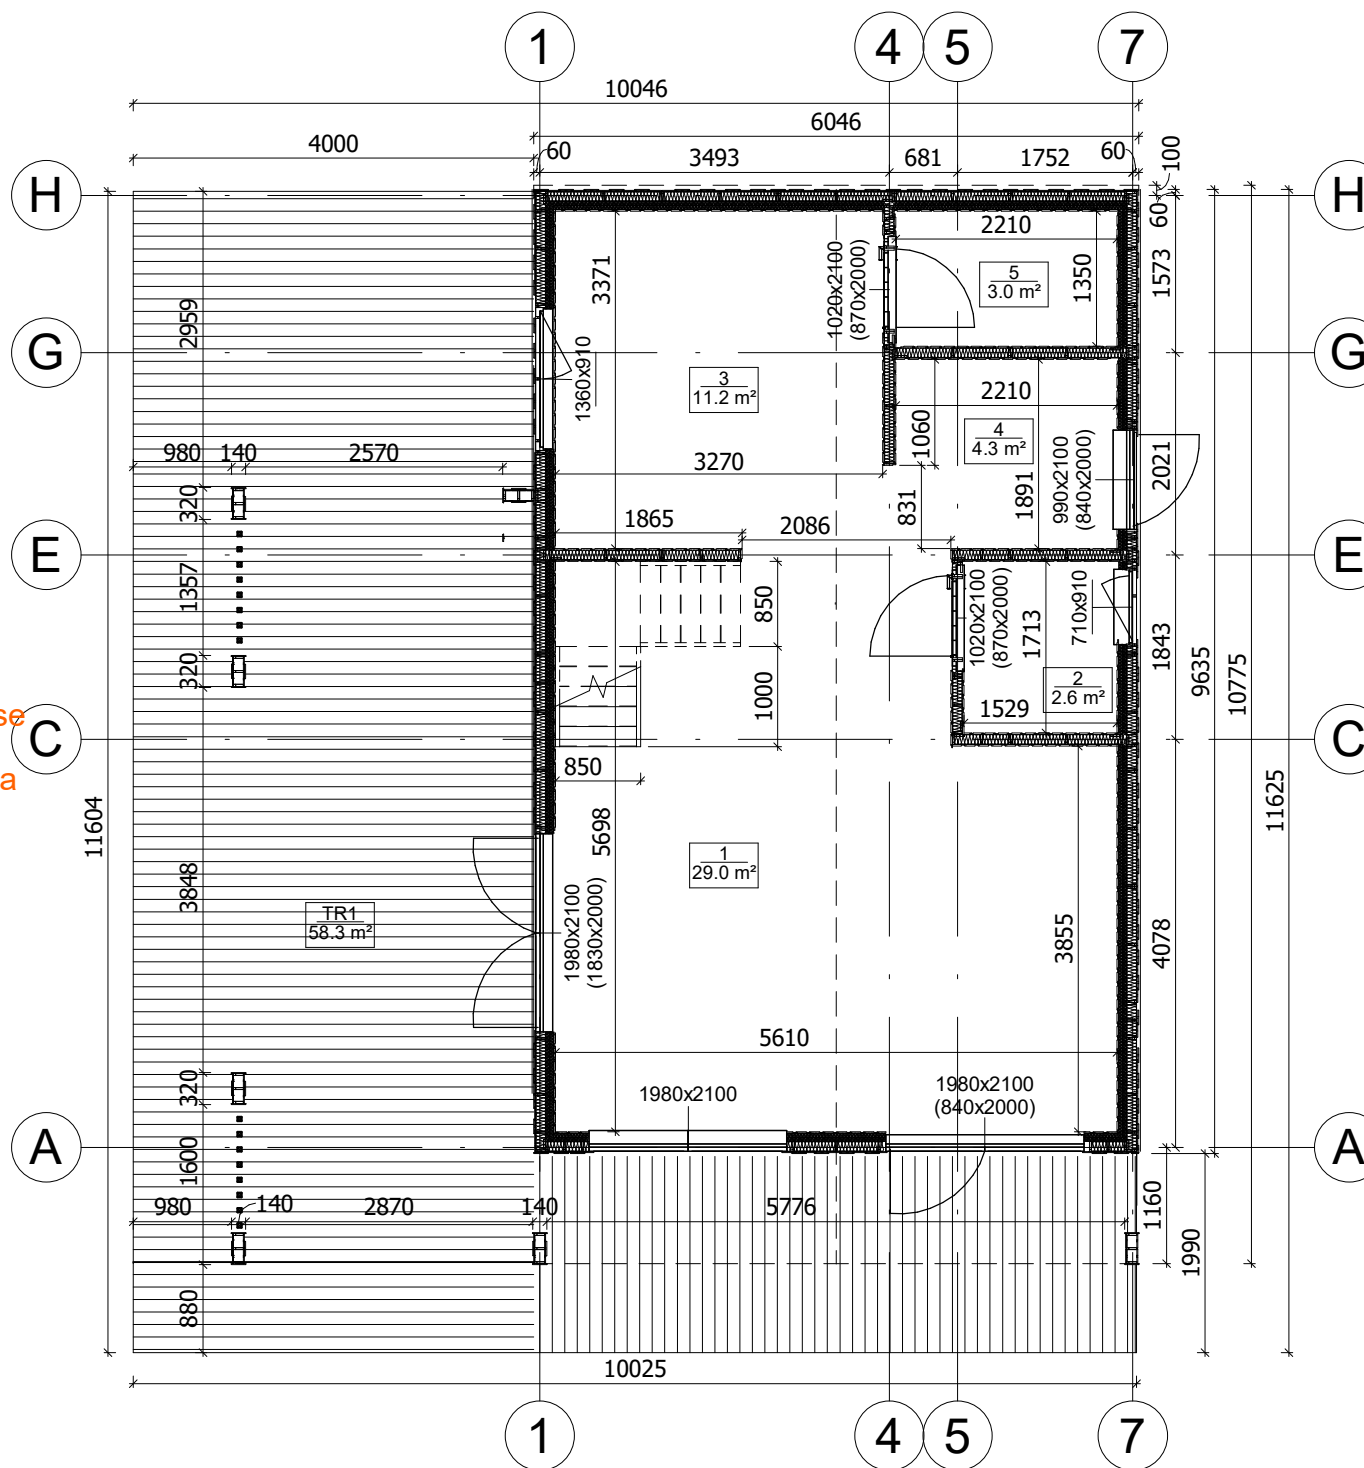

|                   |         |             |         |                              |                       |              |
|-------------------|---------|-------------|---------|------------------------------|-----------------------|--------------|
| All interior area | 96.5 m2 | Profile     | S100_A1 | Project                      | V5_A1_PRO_6x10.7_S100 | Scale        |
| All roof area     | 69.7 m2 | All terrace | 64.8 m2 | 12/19/2023<br>10:26:50<br>AM | Drawing name          | 1 FLOOR PLAN |
|                   |         |             |         |                              |                       | 1 : 77       |




option terrasse  
option pergola

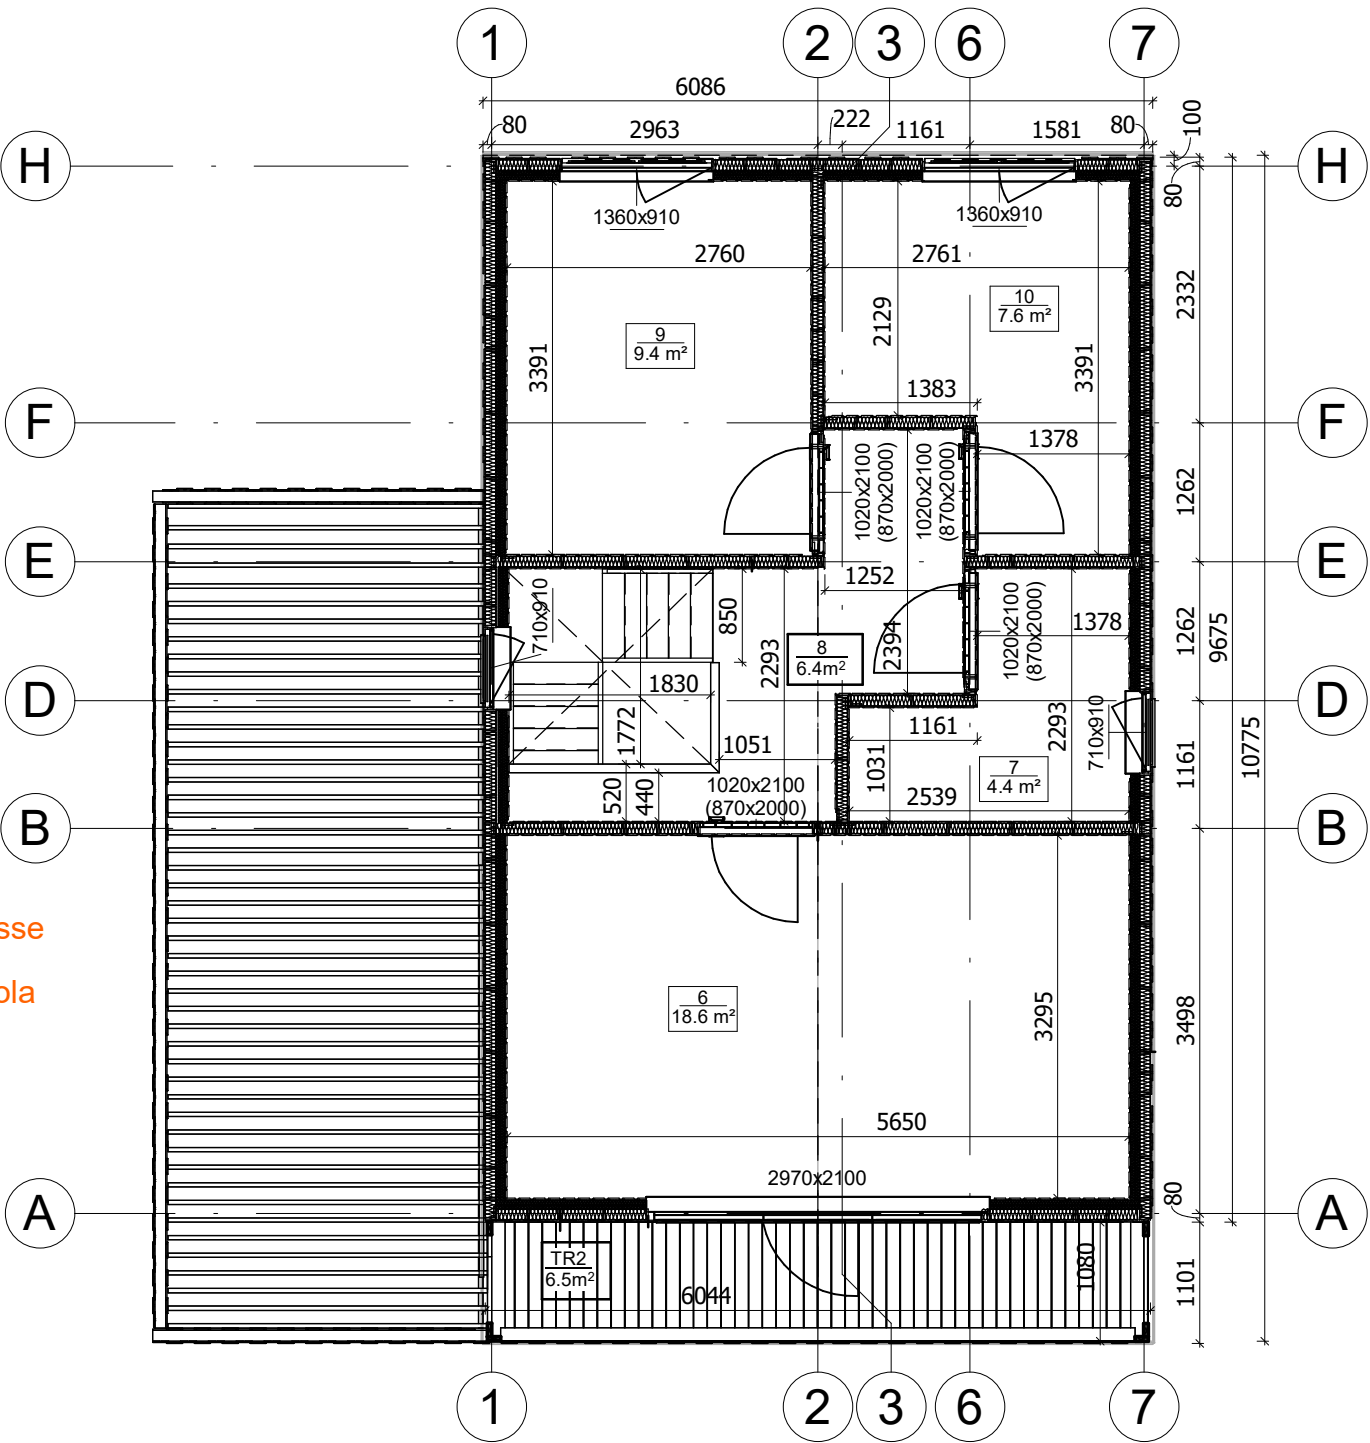

|                   |         |             |         |                        |                       |        |
|-------------------|---------|-------------|---------|------------------------|-----------------------|--------|
| All interior area | 96.5 m2 | Profile     | S100_A1 | Project                | V5_A1_PRO_6x10.7_S100 | Scale  |
| All roof area     | 69.7 m2 | All terrace | 64.8 m2 | Drawing name           | 2 FLOOR PLAN          | 1 : 70 |
|                   |         |             |         | 12/19/2023 10:26:52 AM |                       |        |

# PLAN DE COUPE

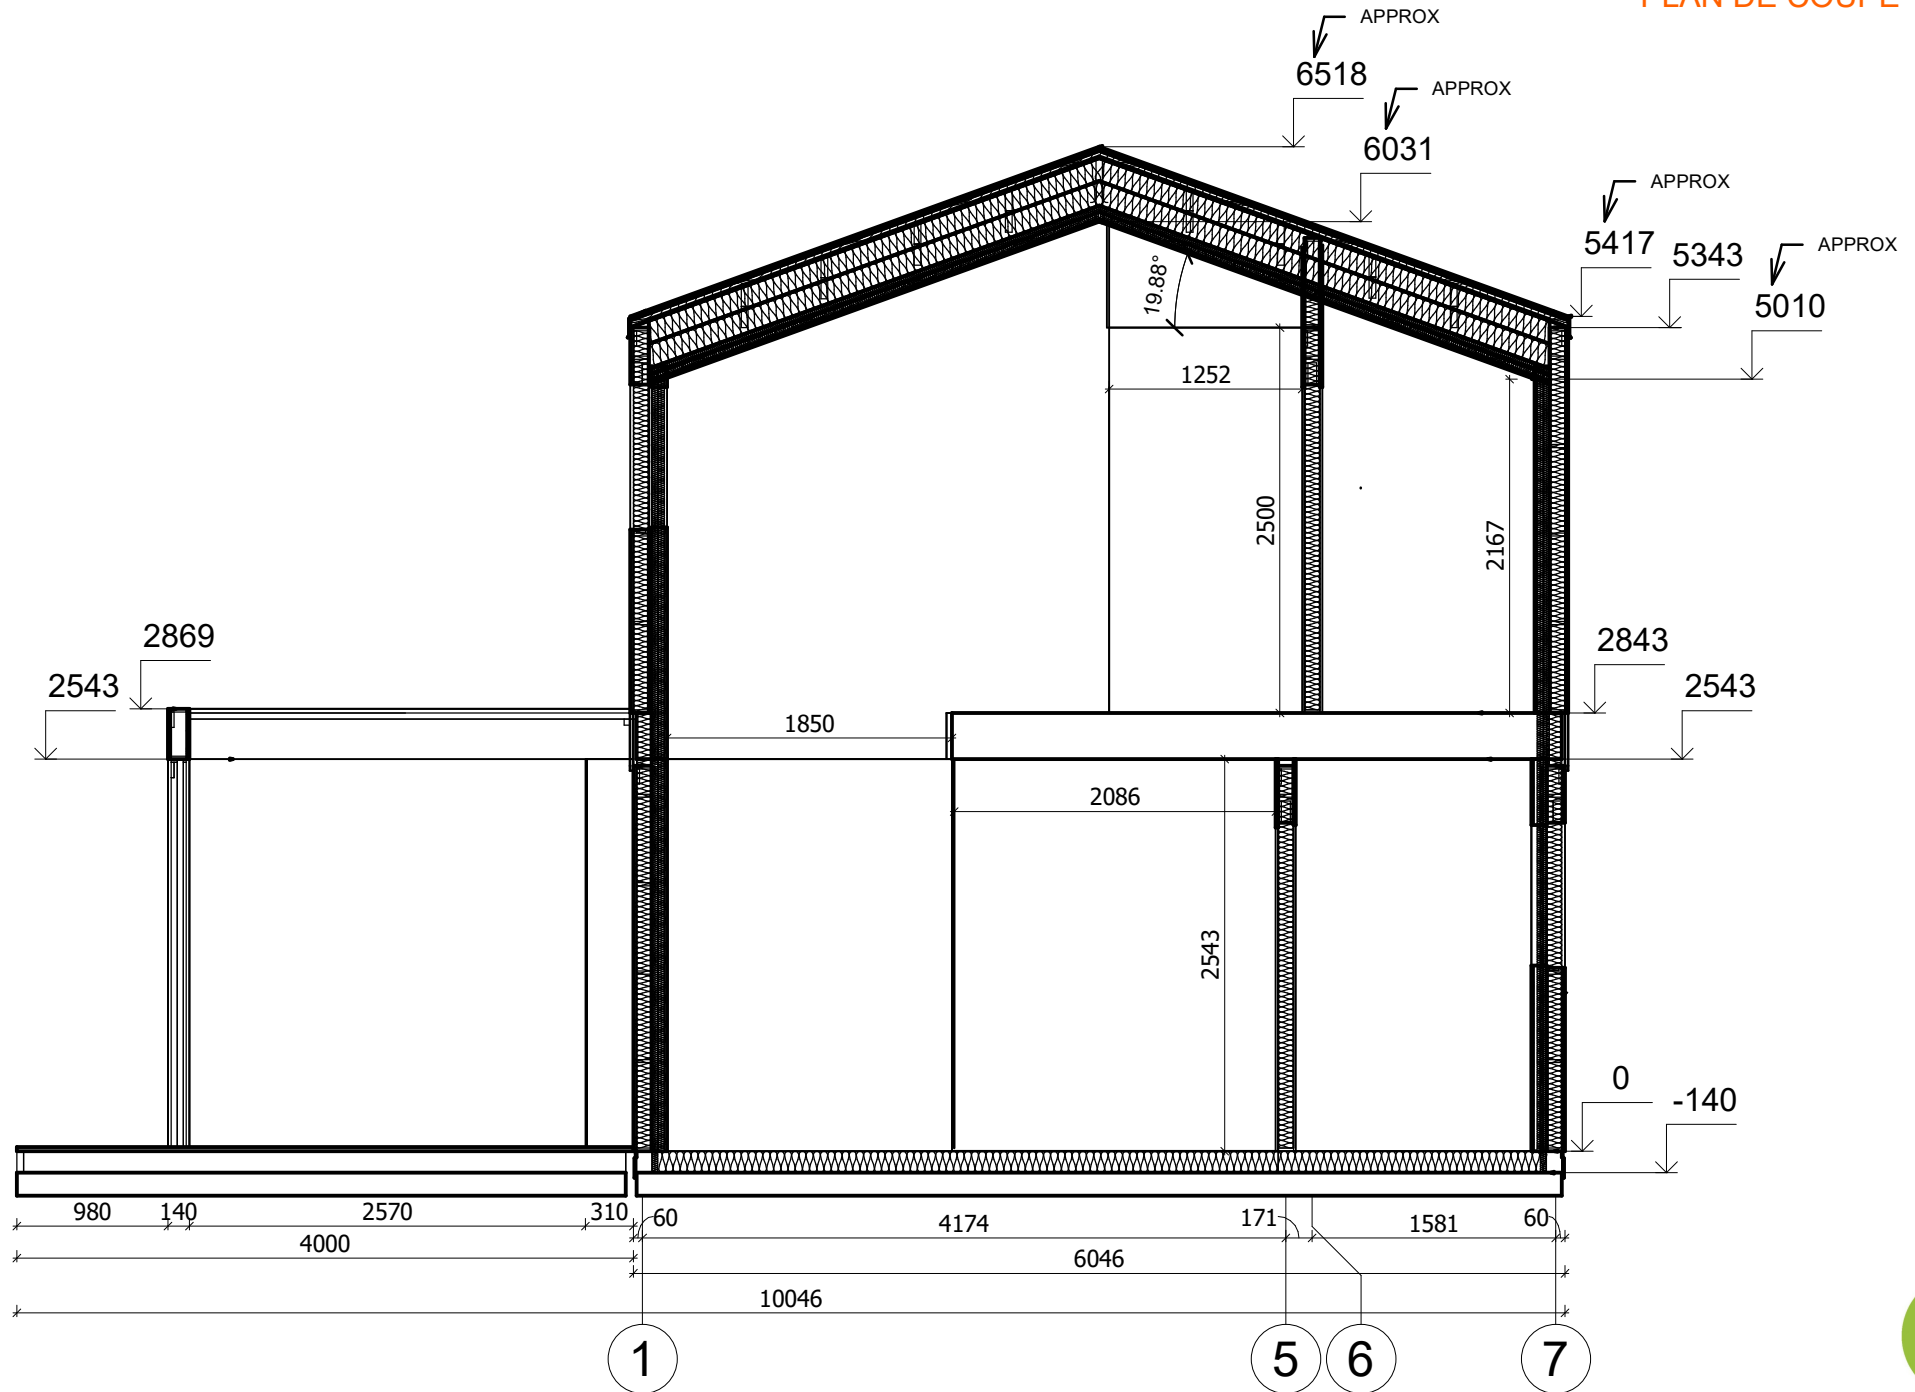

|                   |         |             |         |              |                       |        |  |
|-------------------|---------|-------------|---------|--------------|-----------------------|--------|--|
| All interior area | 96.5 m2 | Profile     | S100_A1 | Project      | V5_A1_PRO_6x10.7_S100 | Scale  |  |
| All roof area     | 69.7 m2 | All terrace | 64.8 m2 | Drawing name | VERTICAL SECTION E-17 | 1 : 50 |  |

12/19/2023  
10:21:29  
AM