



**Maison 97 m² en bois kit RE2020
avec permis de construire
TARBES V5_A2
6 x 10,7 m, MAISON MONTÉE EN
RE2020 AVEC PERMIS DE
CONSTRUIRE ET GARANTIE
DÉCENNALE, Système
d'isolation PRO + menuiseries
blanc PVC triple vitrage +
couverture de toit et façade en
bardeaux bitumés + kit de
gouttière + livraison et montage
du kit**

Produit

#V5_A2_6x10,7_DOMMIESZKALNYWSTANIESU
ROWYMZAMKNIĘTYM_WT2021_Ciepła

96610.00 €

115932.00 € / Economisez : 19322.00 €

Le prix sans options le plus bas pendant 30 derniers
jours **115932.00 €**

Le prix valable 15 jours

<https://chaletpro.fr/maison-97-m2-en-bois-kit-re-2020-avec-permis-de-construire-tarbes-v5-a2>



Description des valeurs :

Épaisseur des murs : 218 mm

Dimensions des murs (larg. x long.) : 6 x 10,7 m

Hauteur des murs : 5010 mm

Hauteur au faîtage : 6518 mm

Surface du plancher : 96,5 m² + 64,8 m² de terrasse

Surface du toit : 69,7 m²

Inclinaison du toit : 20° (équivalent à 36 %)

Charge calculée de la structure du toit : 250 kg/m²

Fenêtres PVC / sens d'ouverture : Voir les plans du projet

Portes PVC / sens d'ouverture : Voir les plans du projet

Vitrage utilisé : Triple vitrage

Avancée de toit : Voir les plans du projet

Surface extérieure (murs) : 168 m²

Surface intérieure (murs) : 335 m²

Humidité du bois : ~18 %


Dimensions et poids de l'emballage :

1160 x 1200 x 5000 mm = 1300 kg x 27 pcs

PREMIUM PRO_S100_A1


- **Étanchéité des fondations** : Isolation hydrofuge pour les fondations sous les poutres de soubassement. Adaptée aux fondations plates ;
- **Sol** : Ensemble d'isolation conforme à la norme RE2020 – panneaux isolants XPS de 140 mm et couche de finition du sol (choisir une option) ;
- **Épaisseur des murs - 218 mm** : Ensemble conforme à la norme RE2020. Murs de façade peints – panneaux verticaux en ossature bois (bois de construction standard C24) avec isolation composée de 150 mm de laine minérale + 40 mm de panneaux isolants PIR et finition intérieure. Revêtement des murs avec plaques Fermacell ou autres options ;
- **Cloisons intérieures** : Remplissage en laine minérale de 100 mm et revêtement avec plaques Fermacell ou autres options ;
- **Escalier ou échelle pour accéder à la mezzanine ou à l'étage** : À vérifier selon les plans du projet et les spécifications techniques ;
- **Plancher de l'étage** (à confirmer selon les plans du projet) : Plancher en bois massif d'environ 18 mm d'épaisseur avec assemblage rainure-languette (non peint) ou autres options ;
- **Toiture** : Conforme à la norme RE2020 – isolation de toiture avec 350 mm de laine minérale + 40 mm de panneaux isolants XPS. Plafonds recouverts de plaques Fermacell ou autres options ;
- **Kit d'éléments de finition et de montage** :
Traitement des fondations, fenêtres et avancées de toit ;
- **Matériaux d'étanchéité** : Bande d'étanchéité pour les portes, fenêtres et angles intérieurs ; silicone pour les angles extérieurs et l'étanchéité des murs ;
- **Kit de fenêtres et portes en PVC (blanc)** : Triple vitrage, portes intérieures entièrement en bois. Sens d'ouverture des portes et fenêtres à vérifier selon les plans du projet ;
- **Kit de montage de la terrasse** : Lames en bois de 18 mm d'épaisseur (non peintes), à confirmer selon les plans du projet et les spécifications techniques.

option terrasse
option pergola

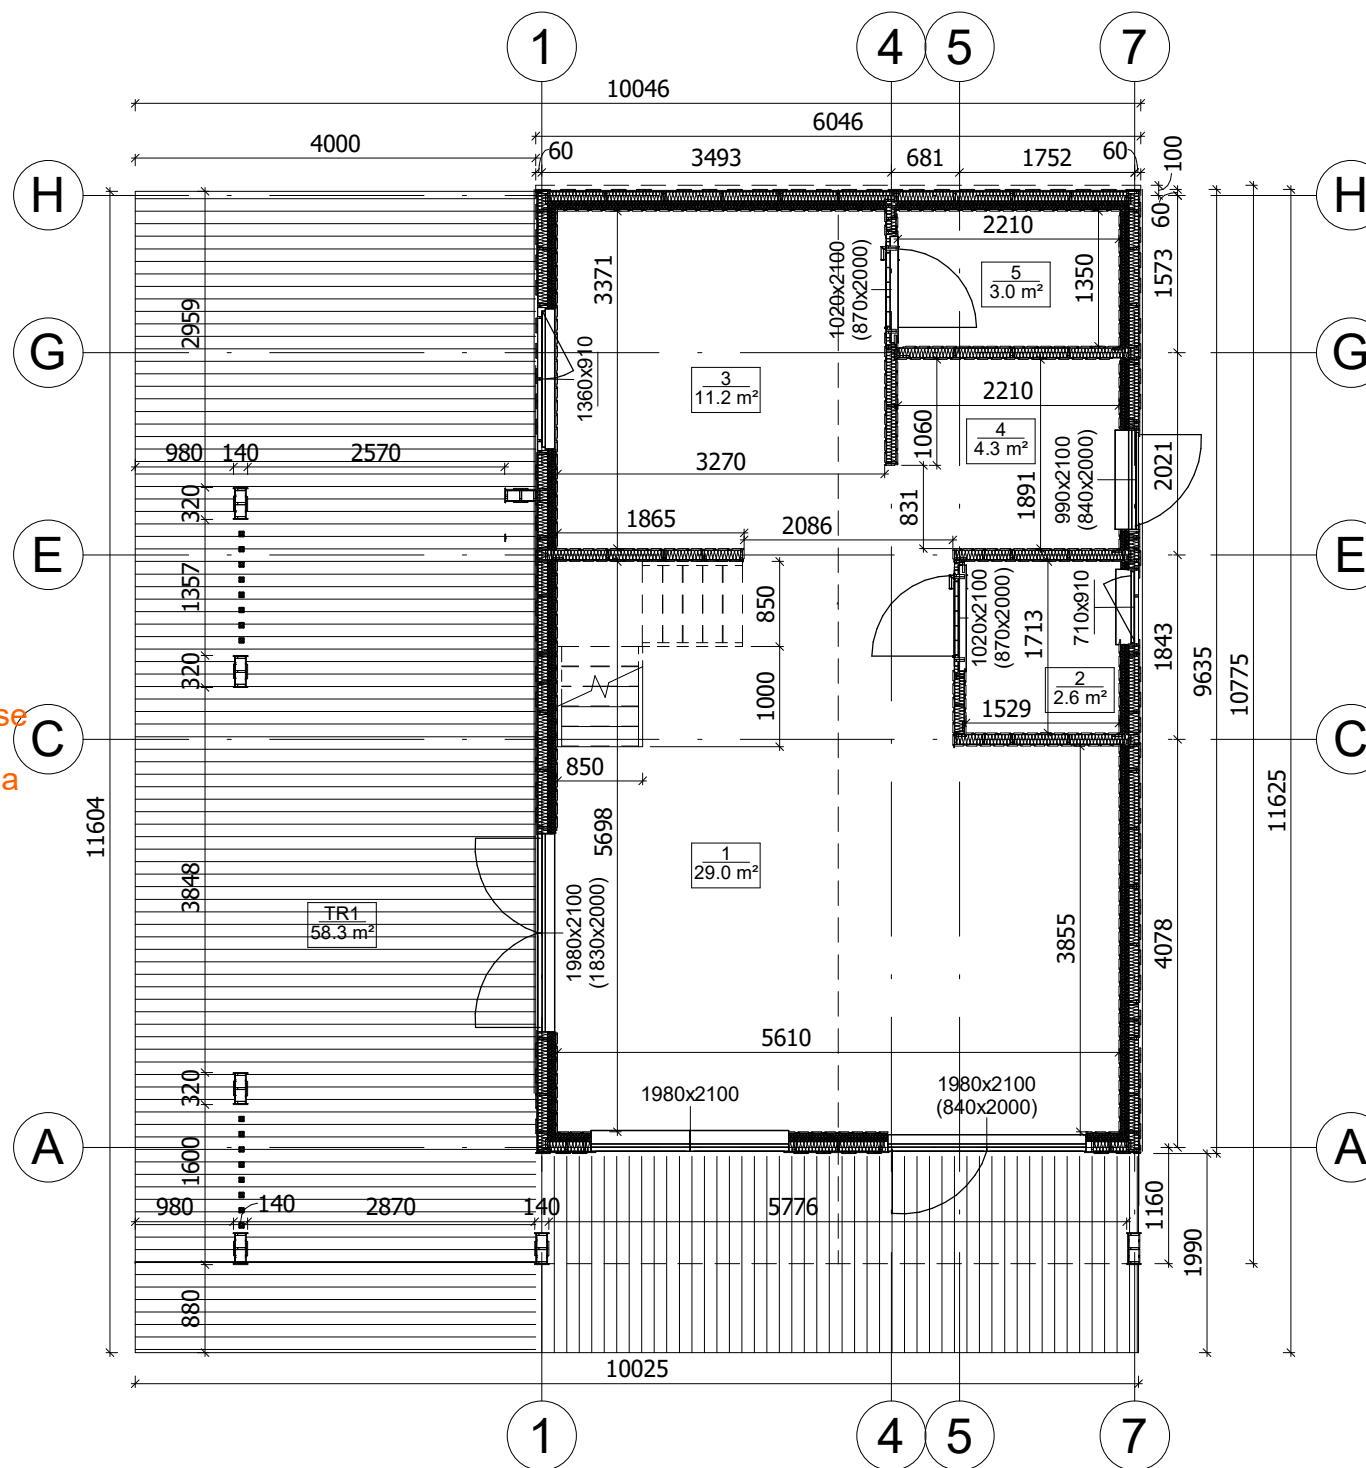


All interior area	96.5 m2	Profile	S100_A1	Project	V5_A1_PRO_6x10.7_S100	Scale
All roof area	69.7 m2	All terrace	64.8 m2	12/19/2023 10:26:50 AM	Drawing name	1 FLOOR PLAN
						1 : 77

option terrasse
option pergola

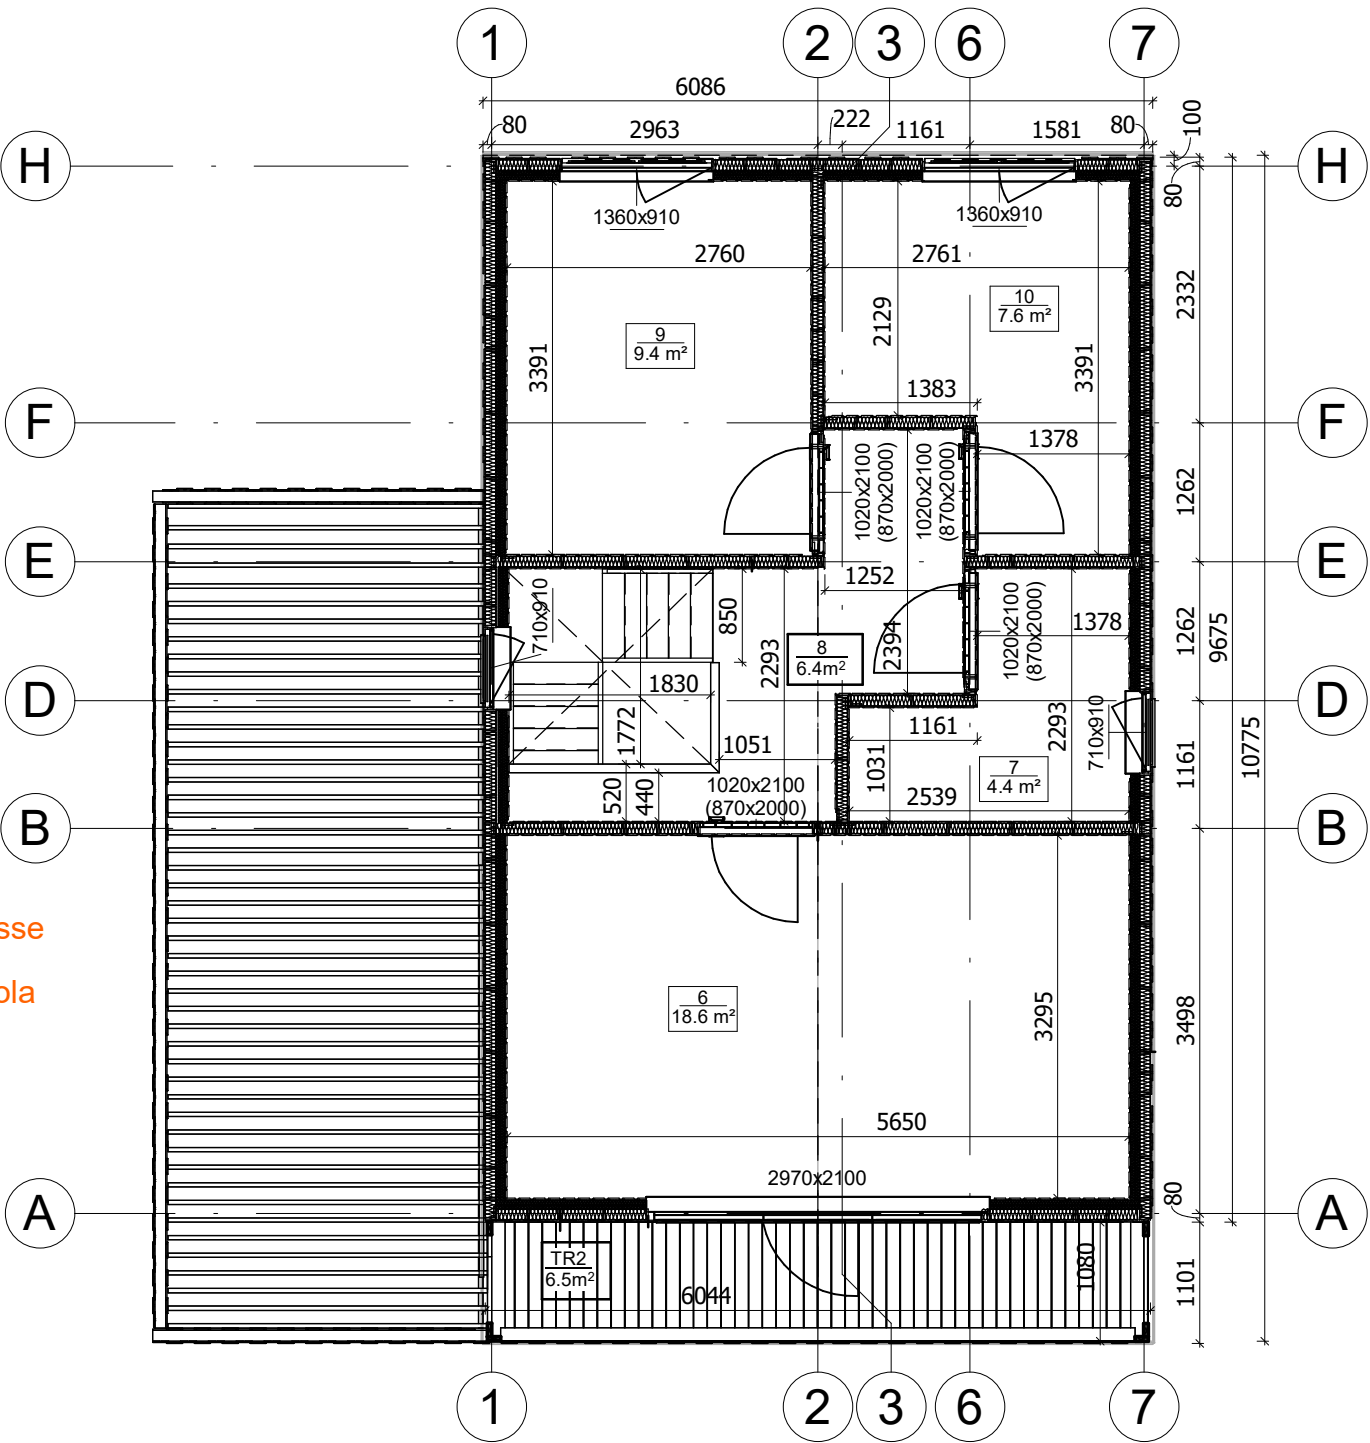

All interior area	96.5 m2	Profile	S100_A1	Project	V5_A1_PRO_6x10.7_S100	Scale
All roof area	69.7 m2	All terrace	64.8 m2	Drawing name	2 FLOOR PLAN	1 : 70
				12/19/2023 10:26:52 AM		

PLAN DE COUPE

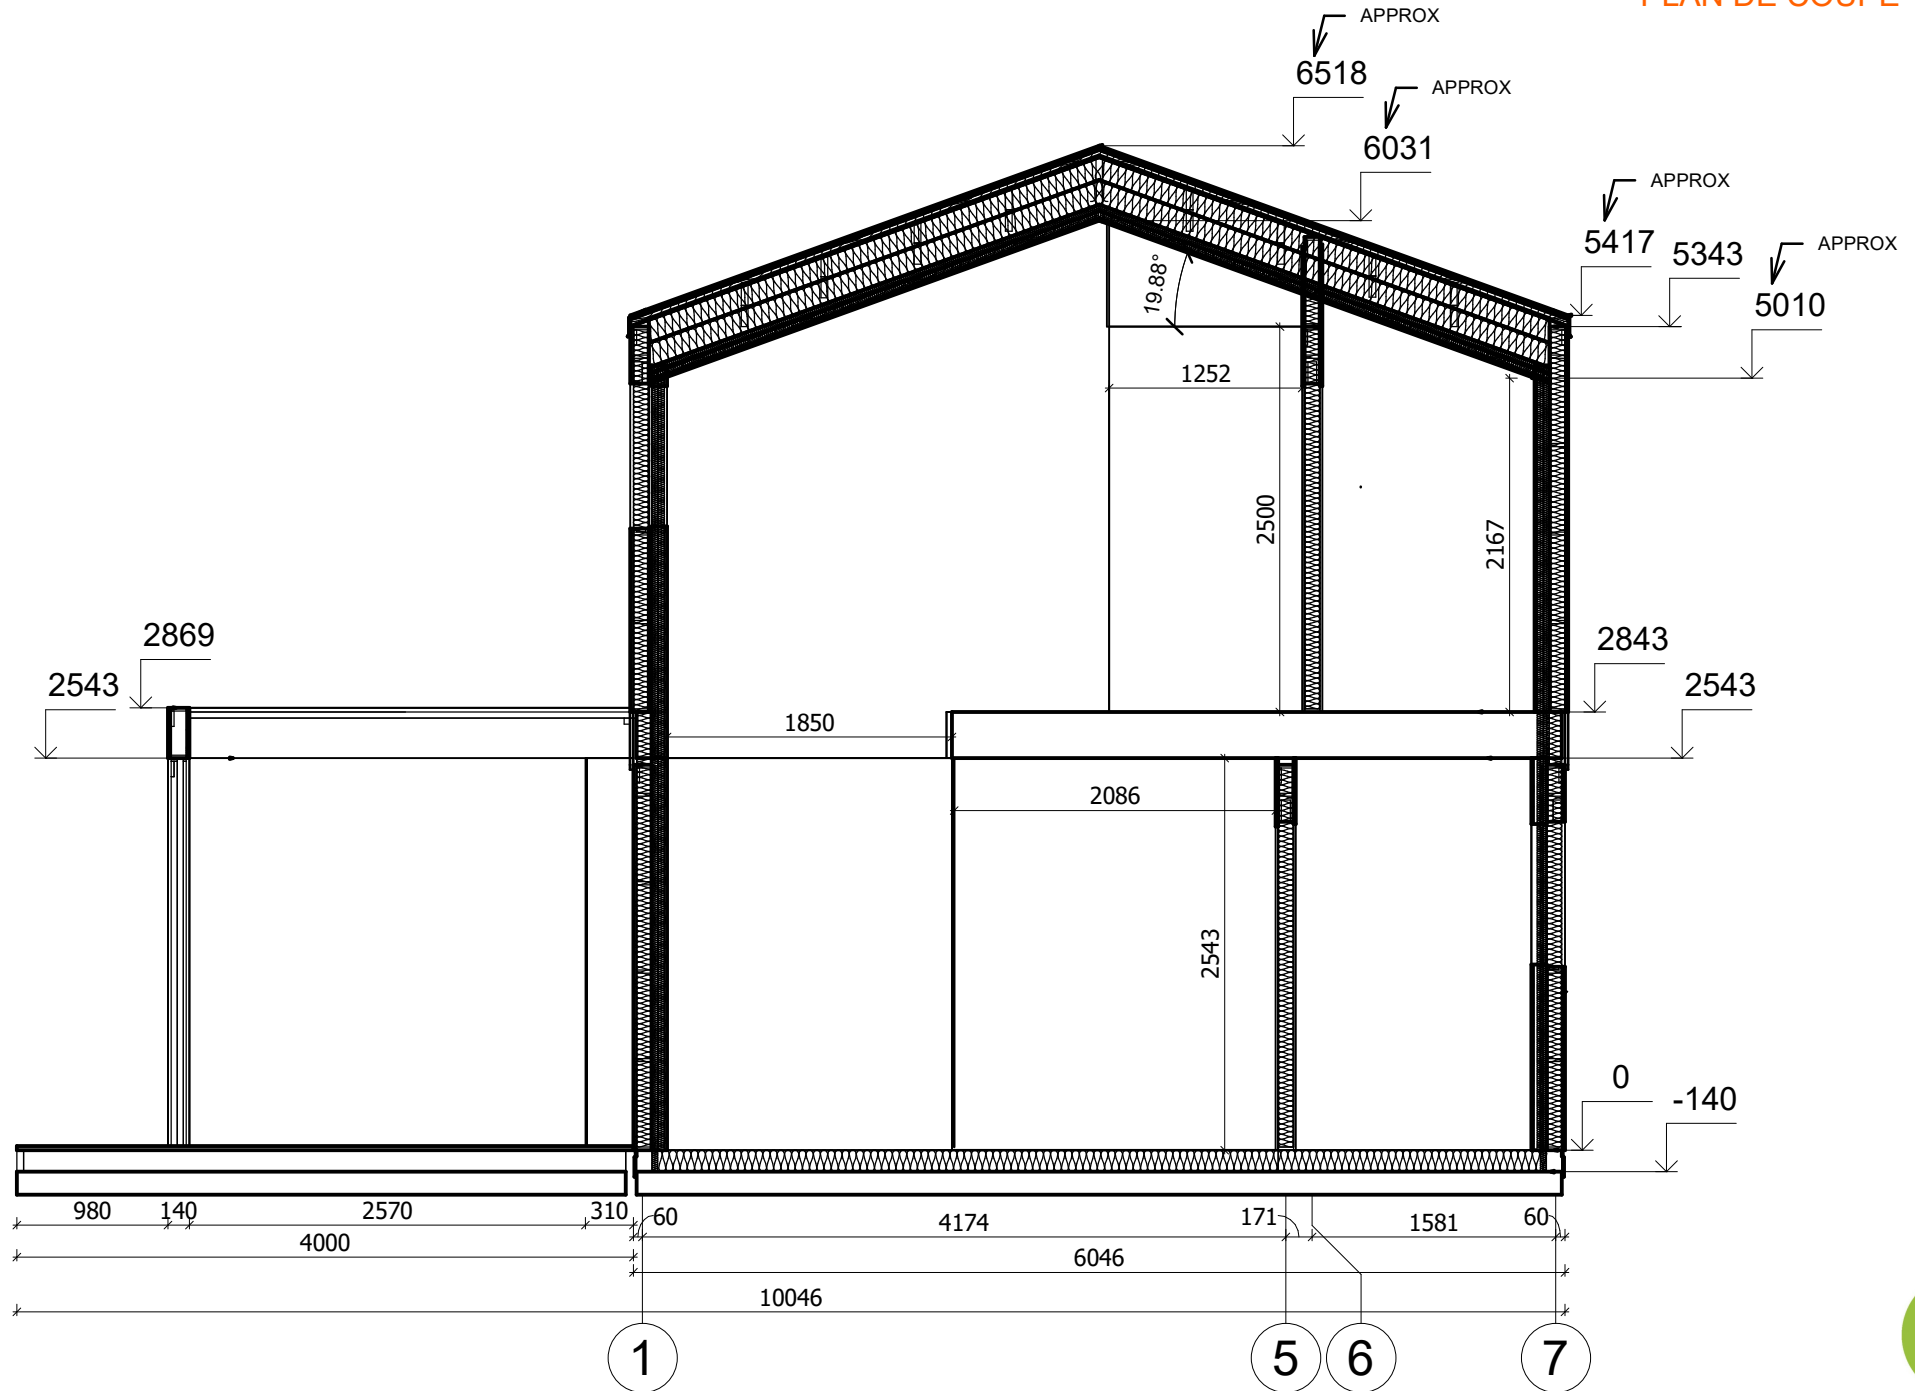

All interior area	96.5 m2	Profile	S100_A1	Project	V5_A1_PRO_6x10.7_S100	Scale
All roof area	69.7 m2	All terrace	64.8 m2	Drawing name	VERTICAL SECTION E-17	1 : 50
				12/19/2023 10:21:29 AM		