



**Maison 93 m² en bois kit RE2020
avec permis de construire
GRADIGNAN V4_A2
11,6x6,9 m, MAISON MONTÉE EN
RE2020 AVEC PERMIS DE
CONSTRUIRE ET GARANTIE
DÉCENNALE, Système
d'isolation PRO + menuiseries
blanc PVC triple vitrage +
couverture de toit et façade en
bardeaux bitumés + kit de
gouttière + livraison et montage
du kit**

Produit

#V4_A2_11,6x6,9_DOMMIESZKALNYWSTANIES
UROWYMZAMKNIĘTYM_WT2021_Ciep

72460.00 €

86930.00 € / Economisez : 14470.00 €

Le prix sans options le plus bas pendant 30 derniers
jours **86930.00 €**

Le prix valable 15 jours

<https://chaletpro.fr/maison-93-m2-en-bois-kit-re-2020-avec-permis-de-construire-gradignan-v4-a2>



Description des valeurs :

Épaisseur des murs : 218 mm

Dimensions des murs (larg. x long.) : 11,6 x 6,9 m

Hauteur des murs : 3000 mm

Hauteur au faîtage : 5091 mm

Surface du plancher : 92,5 m²

Surface du toit : 93,3 m²

Inclinaison du toit : 30° (équivalent à 58 %)

Charge calculée de la structure du toit : 250 kg/m²

Fenêtres / Portes : Voir les plans du projet

Vitrage utilisé : Double vitrage isolant

Avancée de toit : Voir les plans du projet

Surface extérieure (murs) : 124 m²

Surface intérieure (murs) : 254 m²

Humidité du bois : ~18 %


Dimensions et poids de l'emballage :

1160 x 1200 x 5000 mm = 1300 kg x 22 pcs

PREMIUM PRO_S100_A1

- **Étanchéité des fondations** : Isolation hydrofuge pour les fondations sous les poutres de soubassement. Adaptée aux fondations plates ;
- **Sol** : Ensemble d'isolation conforme à la norme RE2020 – panneaux isolants XPS de 140 mm et couche de finition du sol (choisir une option) ;
- **Épaisseur des murs - 218 mm** : Ensemble conforme à la norme RE2020. Murs de façade peints – panneaux verticaux en ossature bois (bois de construction standard C24) avec isolation composée de 150 mm de laine minérale + 40 mm de panneaux isolants PIR et finition intérieure. Revêtement des murs avec plaques Fermacell ou autres options ;
- **Cloisons intérieures** : Remplissage en laine minérale de 100 mm et revêtement avec plaques Fermacell ou autres options ;
- **Escalier ou échelle pour accéder à la mezzanine ou à l'étage** : À vérifier selon les plans du projet et les spécifications techniques ;
- **Plancher de l'étage** (à confirmer selon les plans du projet) : Plancher en bois massif d'environ 18 mm d'épaisseur avec assemblage rainure-languette (non peint) ou autres options ;
- **Toiture** : Conforme à la norme RE2020 – isolation de toiture avec 350 mm de laine minérale + 40 mm de panneaux isolants XPS. Plafonds recouverts de plaques Fermacell ou autres options ;
- **Kit d'éléments de finition et de montage** :
Traitement des fondations, fenêtres et avancées de toit ;
- **Matériaux d'étanchéité** : Bande d'étanchéité pour les portes, fenêtres et angles intérieurs ; silicone pour les angles extérieurs et l'étanchéité des murs ;
- **Kit de fenêtres et portes en PVC (blanc)** : Triple vitrage, portes intérieures entièrement en bois. Sens d'ouverture des portes et fenêtres à vérifier selon les plans du projet ;
- **Kit de montage de la terrasse** : Lames en bois de 18 mm d'épaisseur (non peintes), à confirmer selon les plans du projet et les spécifications techniques.

PLAN DE RDC

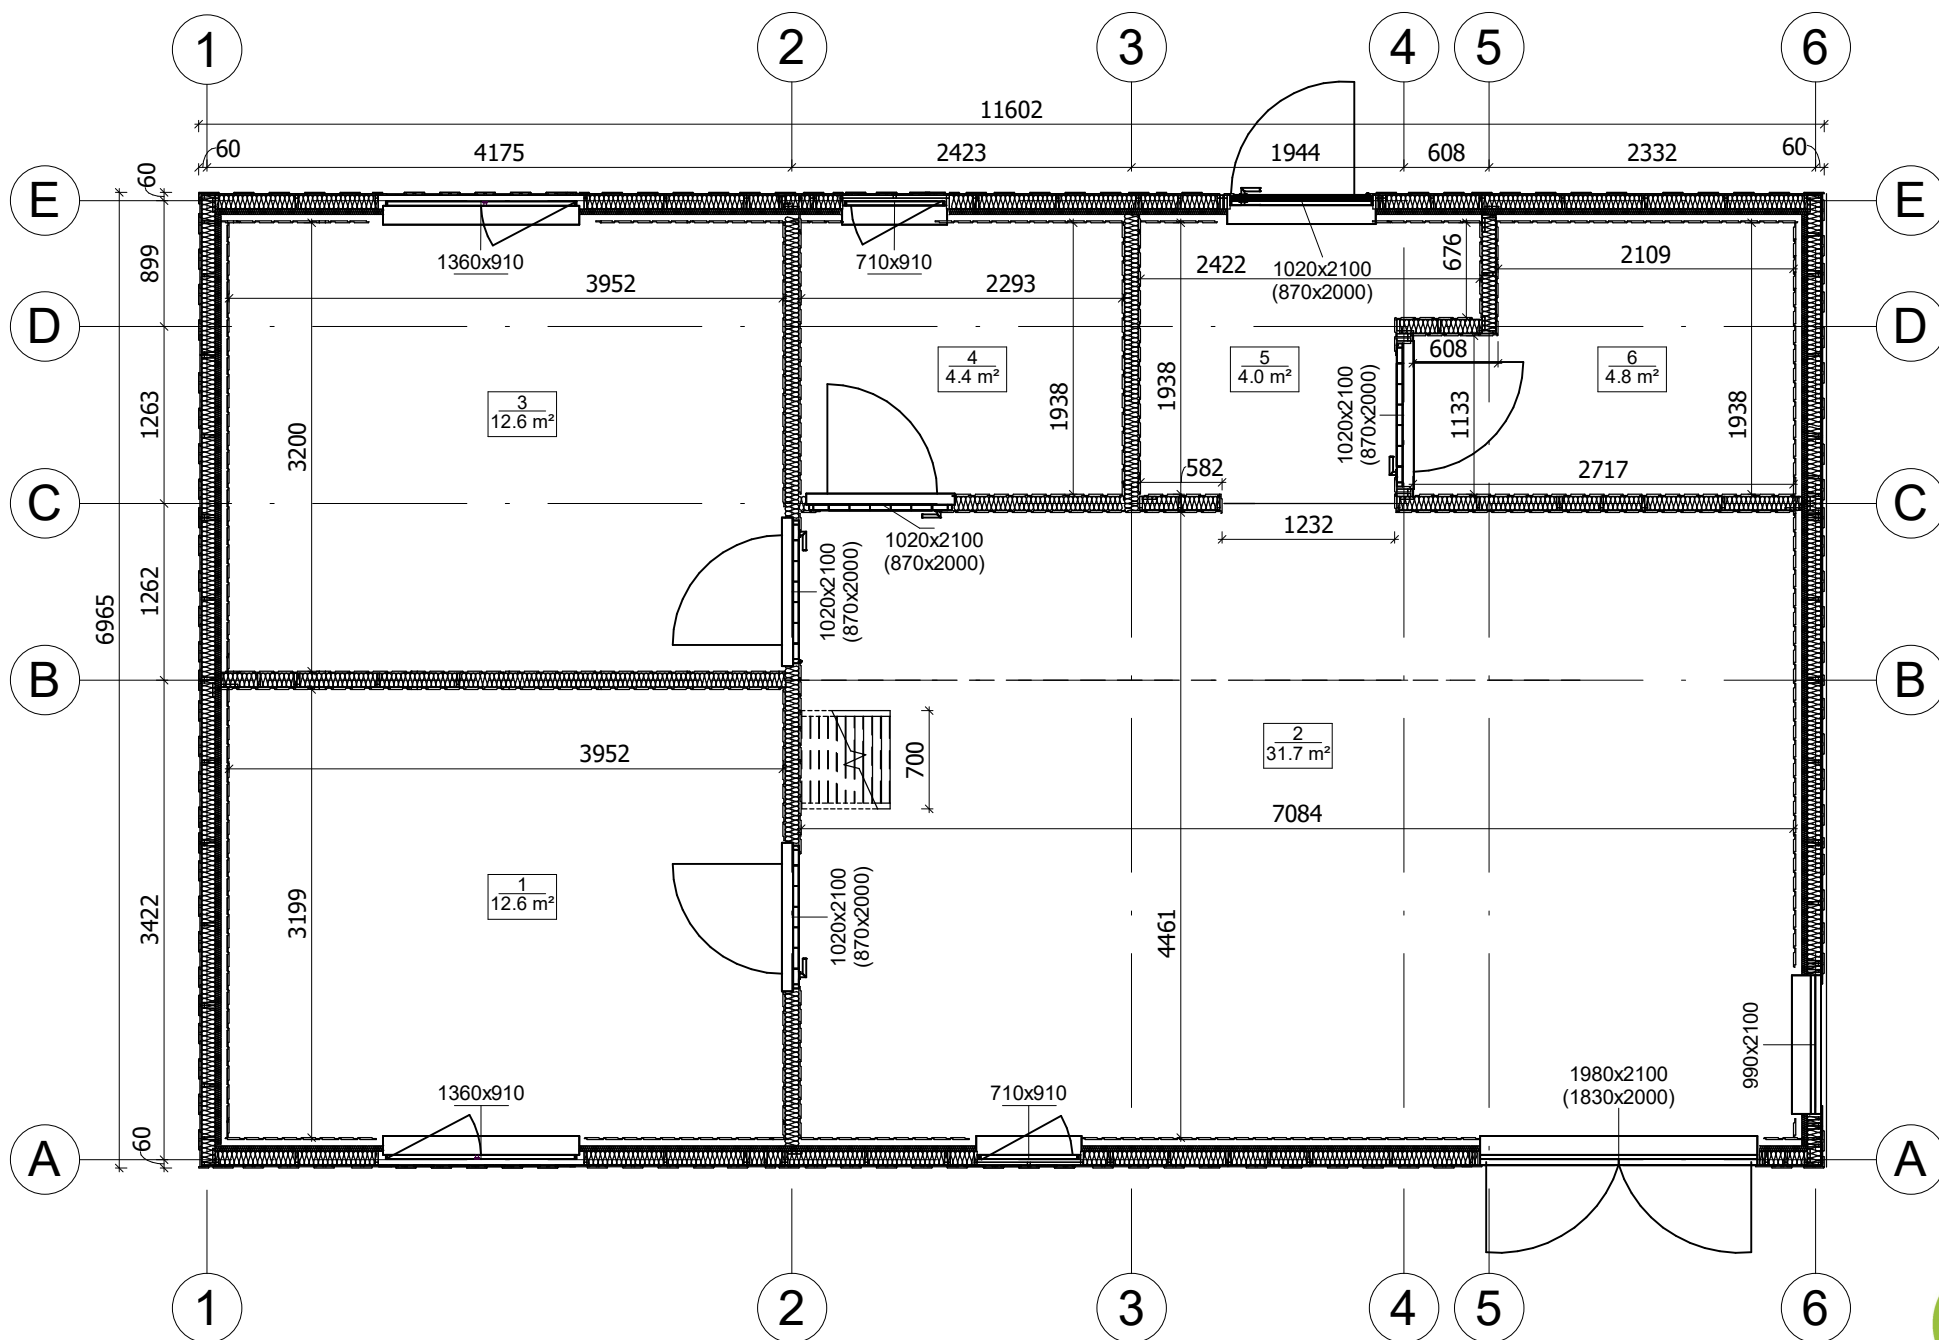


All interior area	92.5 m2	Profile	S100_A1	Project	V4_A1_PRO_11.6x6.9_S100	Scale
All roof area	93.3 m2	All terrace	-	11/19/2023 6:48:04 AM	Drawing name 1 FLOOR PLAN	1 : 55

Architectural floor plan of the ground floor (RDC) of a building. The plan shows a rectangular layout with a central corridor and two main rooms. The left room is divided into three sections with heights of 3927, 5659, and 6529. The right room is a large open space with a diagonal dashed line. The plan includes dimensions for walls, openings, and areas. A small area of 22.4m² is marked in the left room. The plan is labeled "PLAN DE RDC" in orange at the top right.



All interior area	92.5 m2	Profile	S100_A1	11/19/2023 6:48:06 AM	Project	V4_A1_PRO_11.6x6.9_S100	Scale 1 : 55
All roof area	93.3 m2	All terrace	-		Drawing name	2 FLOOR PLAN	

PLAN DE COUPE

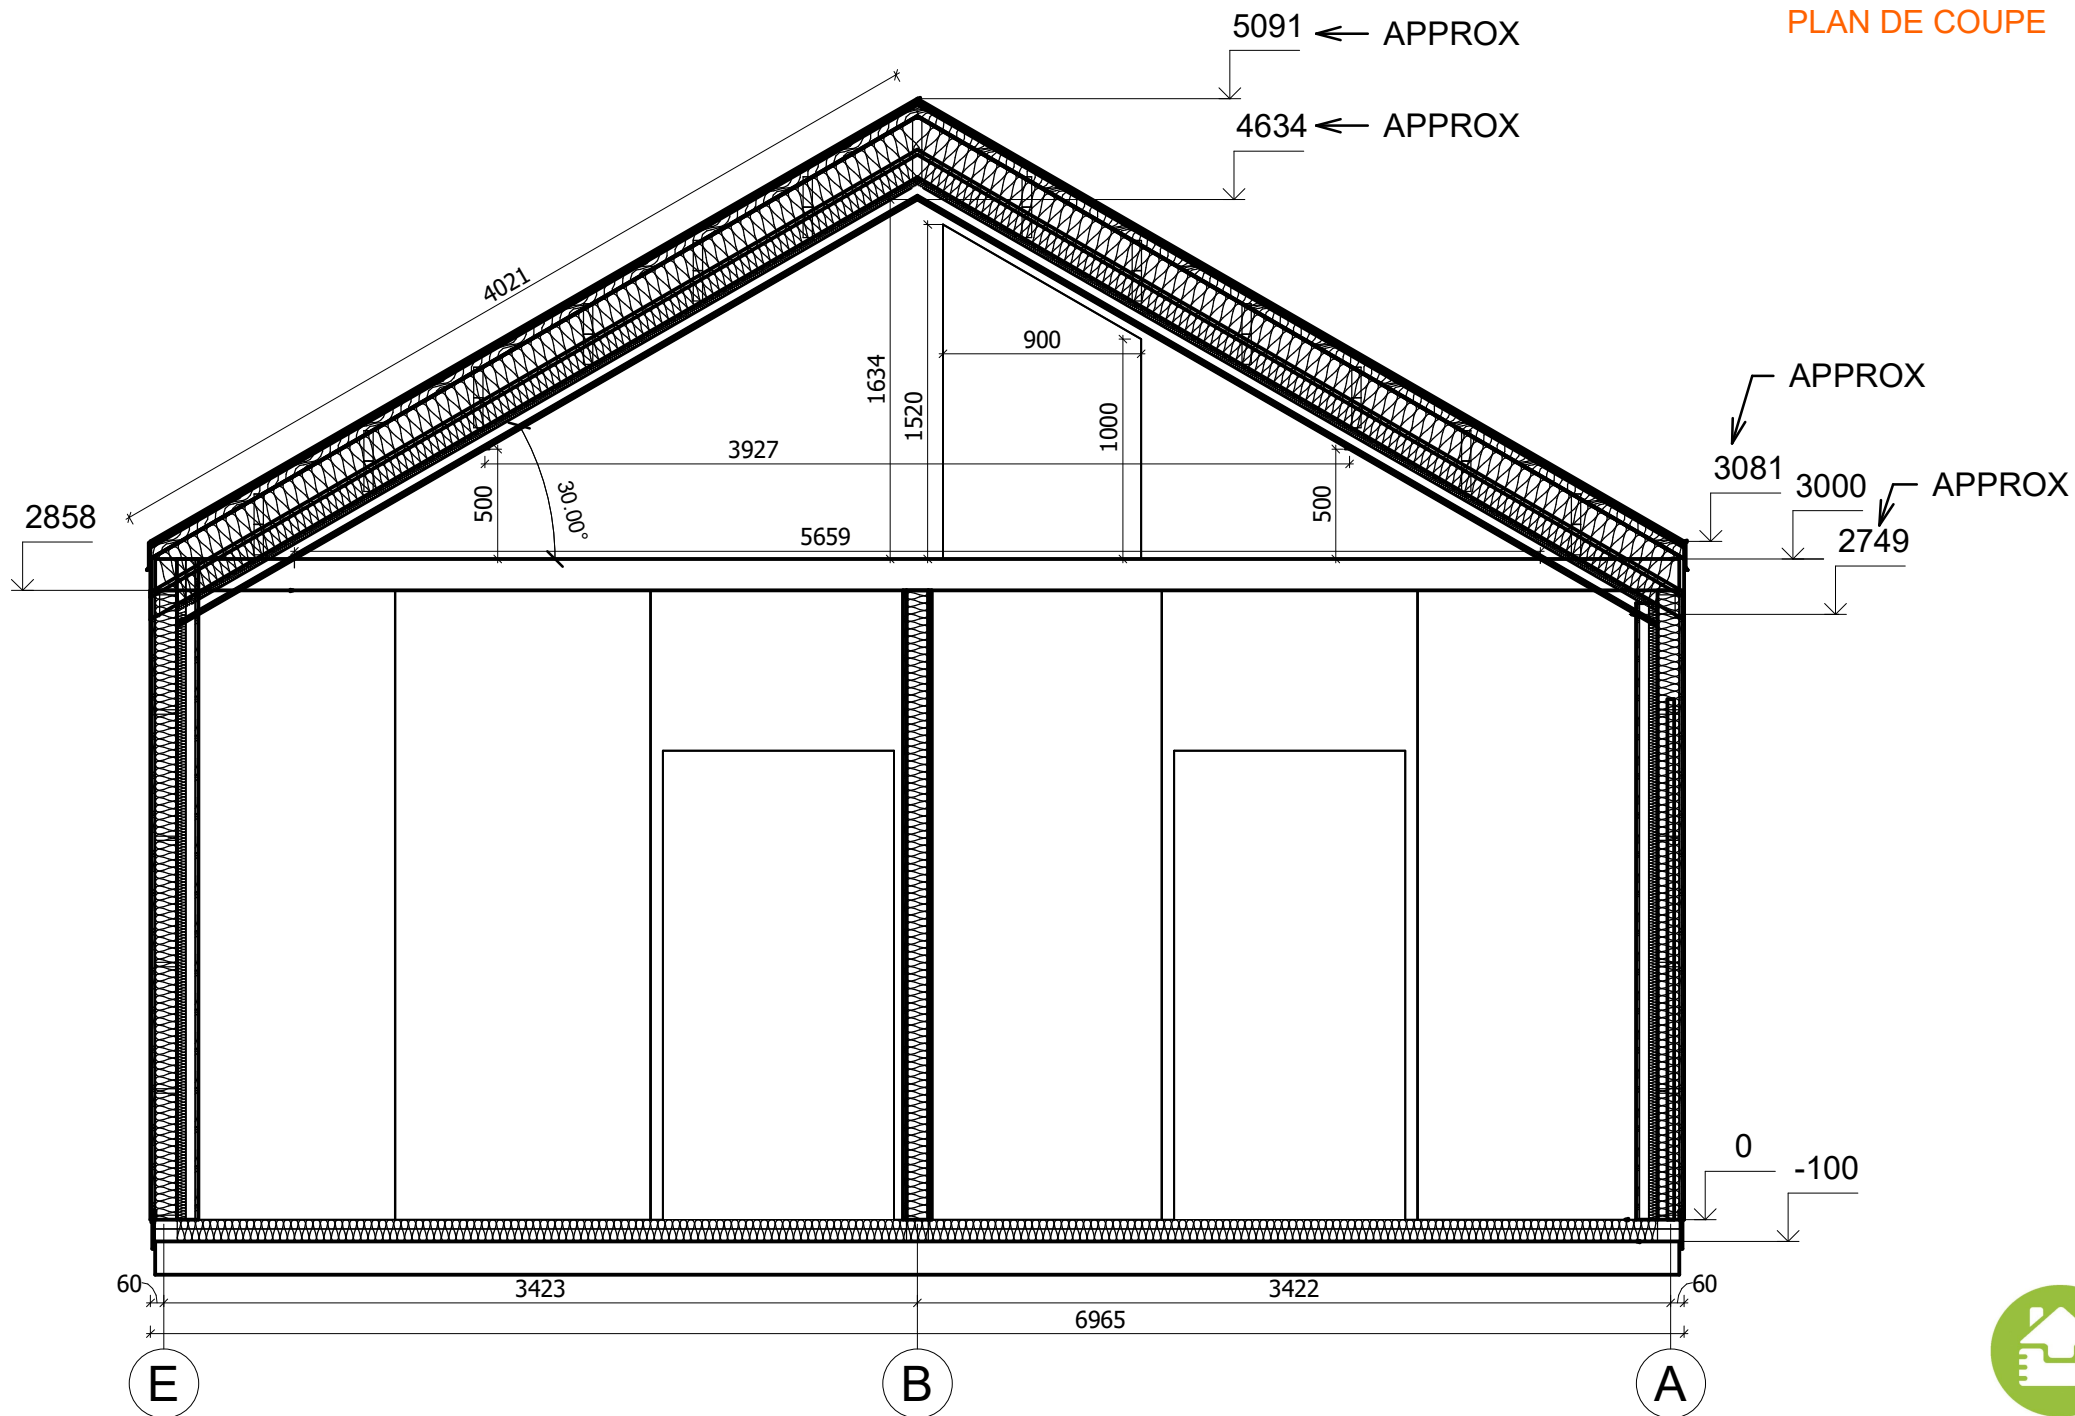

All interior area	92.5 m2	Profile	S100_A1	Project	V4_A1_PRO_11.6x6.9_S100	Scale
All roof area	93.3 m2	All terrace	-	11/19/2023 7:01:08 AM	Drawing name	VERTICAL SECTION 2-DA
						1 : 35

