



CHALET
PRO



Abri de jardin BRIANCON SN15.2
5 x 4 m, 44 mm, Kit
d'assemblage PREMIUM

Produit #SN15.2_5x4_44

4670.00 €

5030.00€ / Economisez : 360.00 €

Le prix sans options le plus bas pendant 30 derniers jours **5030.00 €**

Le prix valable 15 jours

<https://chaletpro.fr/abri-de-jardin-briancon-sn15-2>



Tel.: 04 85 44 00 20
Email: ventes@chaletpro.fr
www.chaletpro.fr

| DÉSIGNATION | CARACTÉRISTIQUE |
|---------------------------------|---|
| Epaisseur des murs | 44 mm |
| Dimensions totales des madriers | 5 x 4 m |
| Hauteur des murs | 1890 mm |
| Hauteur de faîtage | 2430 mm |
| Surface de plancher | 17,7 m ² |
| Surface de toit | 22,7 m ² |
| Pente de toit | 13° = 23 % |
| Charge de toiture | 150 kg/m ² |
| Fenêtre | Sens d'ouverture à vérifier selon le plan du projet |
| Porte | Sens d'ouverture à vérifier selon le plan du projet |
| Porte garage | Sens d'ouverture à vérifier selon le plan du projet |
| Type de vitrage | Double vitrage |
| Sortie de toit | à vérifier selon le plan du projet |
| Surface extérieur des murs | 32,9 m ² |
| Surface intérieur des murs | 41,9 m ² |
| Humidité du bois | ~ 18 % |

Dimensions et masse de colis


H 780 x B 1200 x L 5000 mm = 1490 kg

Kit d'assemblage

S


- Isolant anti-humidité sous les poutrelles (lambourdes)
- Les lambourdes se posent sur une dalle en béton
- Plancher en pin nordique de 18 mm à languette rainurée
- Plinthes de sol
- Madriers en pin nordique d'épaisseur différente selon le modèle, en 44 mm avec double languette rainurée
- Escalier ou échelle pour mezzanine ou étage, variables selon les plans et le modèle (escalier fourni si les chambres sont prévues à l'étage)
- Plancher de l'étage en bois massif de 18 mm à languette rainurée, variable selon le modèle
- Charpente de toiture en pin nordique : planches de toit de 18 mm à languette rainurée
- Ensemble d'éléments en bois pour finitions : planches de rive, bords et décoration de toiture, corniche et bords de plafond
- Rouleau de sous-couverture de toit - feutre hydrofuge (pré-toiture)
- Ensemble de pièces pour fixations : visses d'ancrage, visses de fixation, mèche à bois, petits clous, boulons, raccords
- Matériel d'étanchéité pour structure en bois : bande d'étanchéité pour menuiseries, mastic d'étanchéité pour angles extérieurs, languette et rainures
- Seuil métallique pour les portes extérieures
- La disposition extérieure des menuiseries peut varier selon le modèle
- Ensemble de portes et fenêtres vitrées, portes intérieures sans seuil, ouverture de fenêtres vers l'extérieur ; le sens d'ouverture des portes peut varier selon les modèles
- Double joint d'étanchéité pour fenêtres et portes (double vitrage-thermo), ensemble de poignées, serrures et double clés
- Planches pour terrasse en bois de 18 mm à vérifier selon les plans (en option)

VISUALISATION 3D

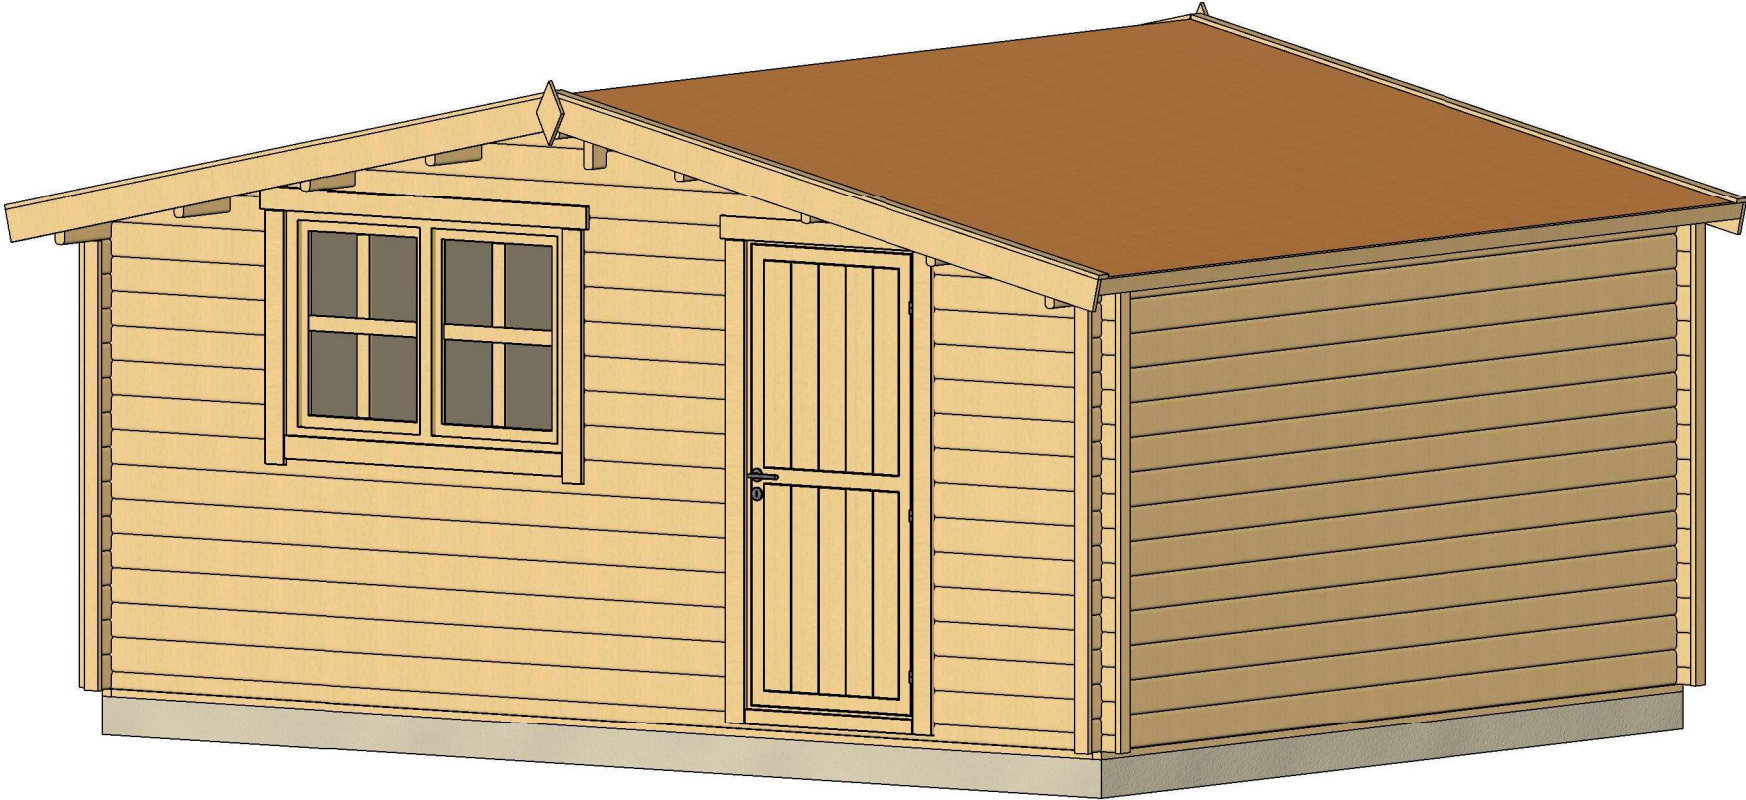


| | | | | | | |
|-------------------|---------|-------------|----------|------------------------|--------------------|------------------|
| All interior area | 17.7 m2 | Profile | 44x135mm | Project | 44_SN15.2_5x4 BK23 | Scale |
| All roof area | 22.7 m2 | All terrace | | 2023-05-04 10:31:39 | Drawing name | 3D VISUALIZATION |

VISUALISATION 3D

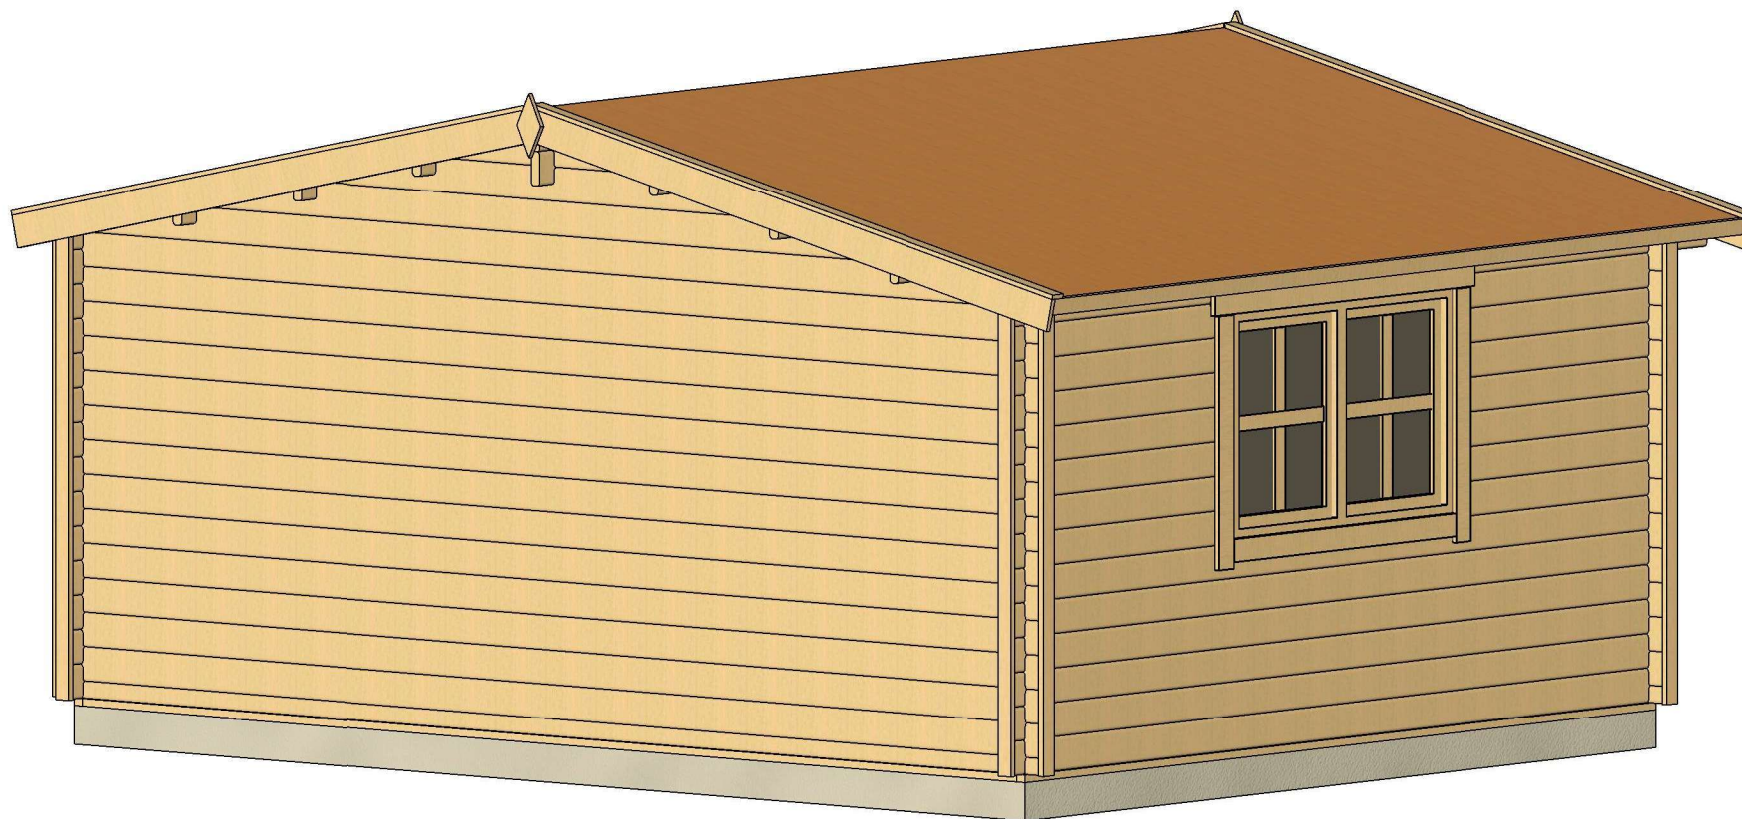

| | | | | | | |
|-------------------|---------|-------------|----------|------------------------|--------------------|--------------------|
| All interior area | 17.7 m2 | Profile | 44x135mm | Project | 44_SN15.2_5x4 BK23 | Scale |
| All roof area | 22.7 m2 | All terrace | | 2023-05-04 10:31:41 | Drawing name | 3D VISUALIZATION 2 |


PLAN DE BASE

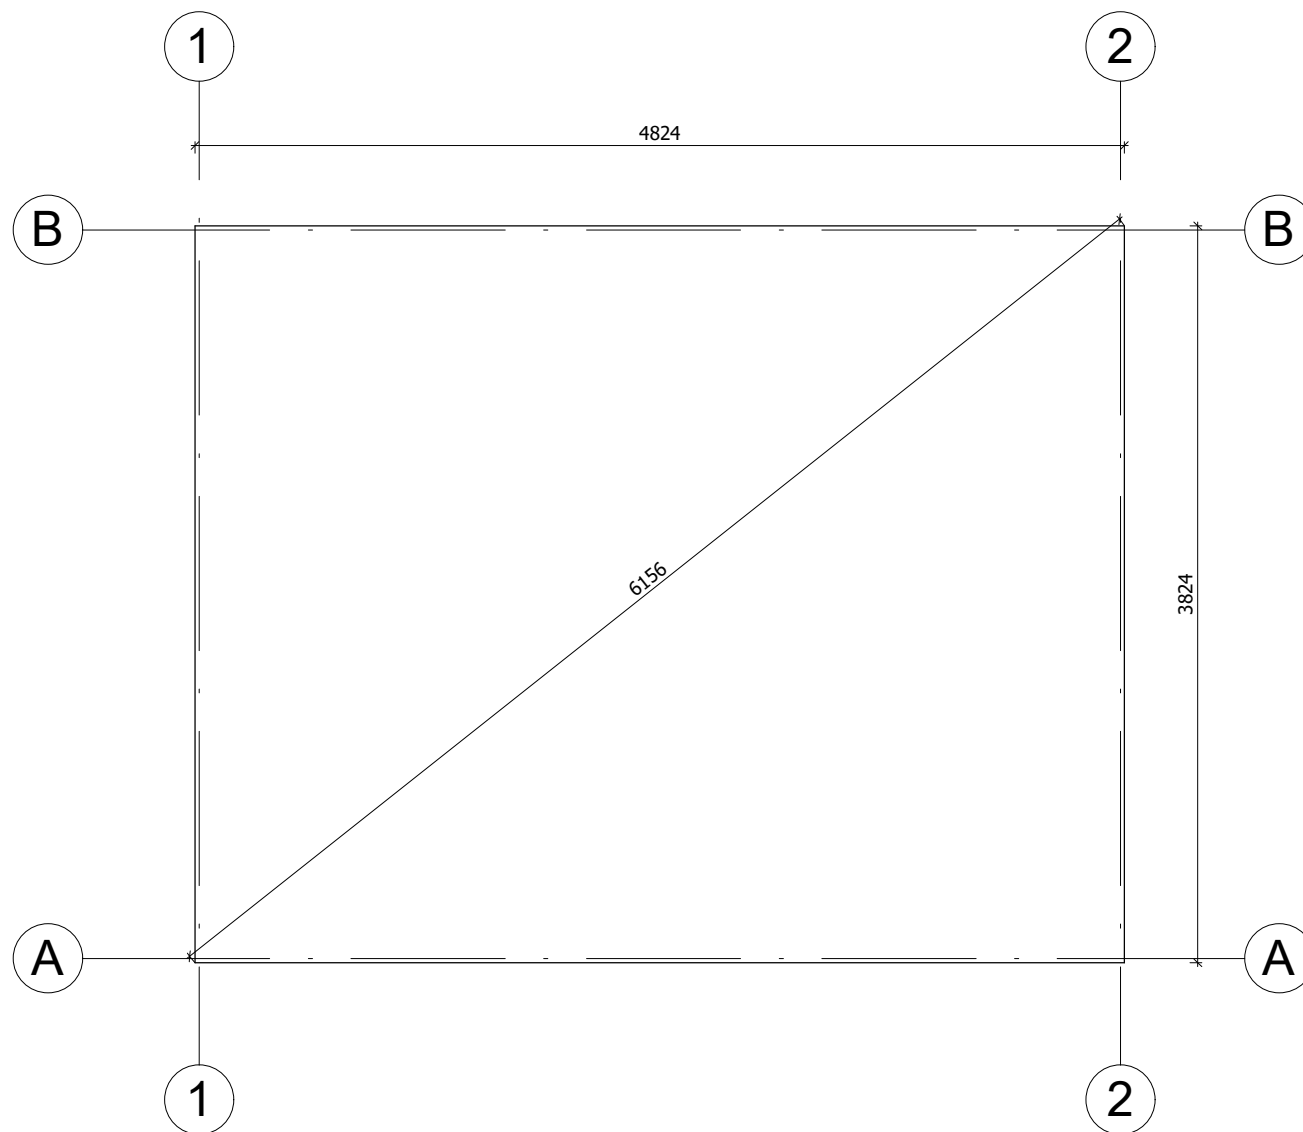

La fondation doit être réalisée conformément aux dimensions du plan pour parer tout désordre interne à la construction (infiltrations d'eau, déformations de la structure...) Nos projets doivent être montés sur une fondation plane avec une pente maximum de 10mm pour 10m.


| | | | | | | |
|-------------------|---------------------|-------------|------------------------|--------------|--------------------|--------|
| All interior area | 17.7 m ² | Profile | 44x135mm | Project | 44_SN15.2_5x4 BK23 | Scale |
| All roof area | 22.7 m ² | All terrace | | Drawing name | BASE SIZE | 1 : 40 |
| | | | 2023-05-04 10:34:44 | | | |

PLAN DE RDC

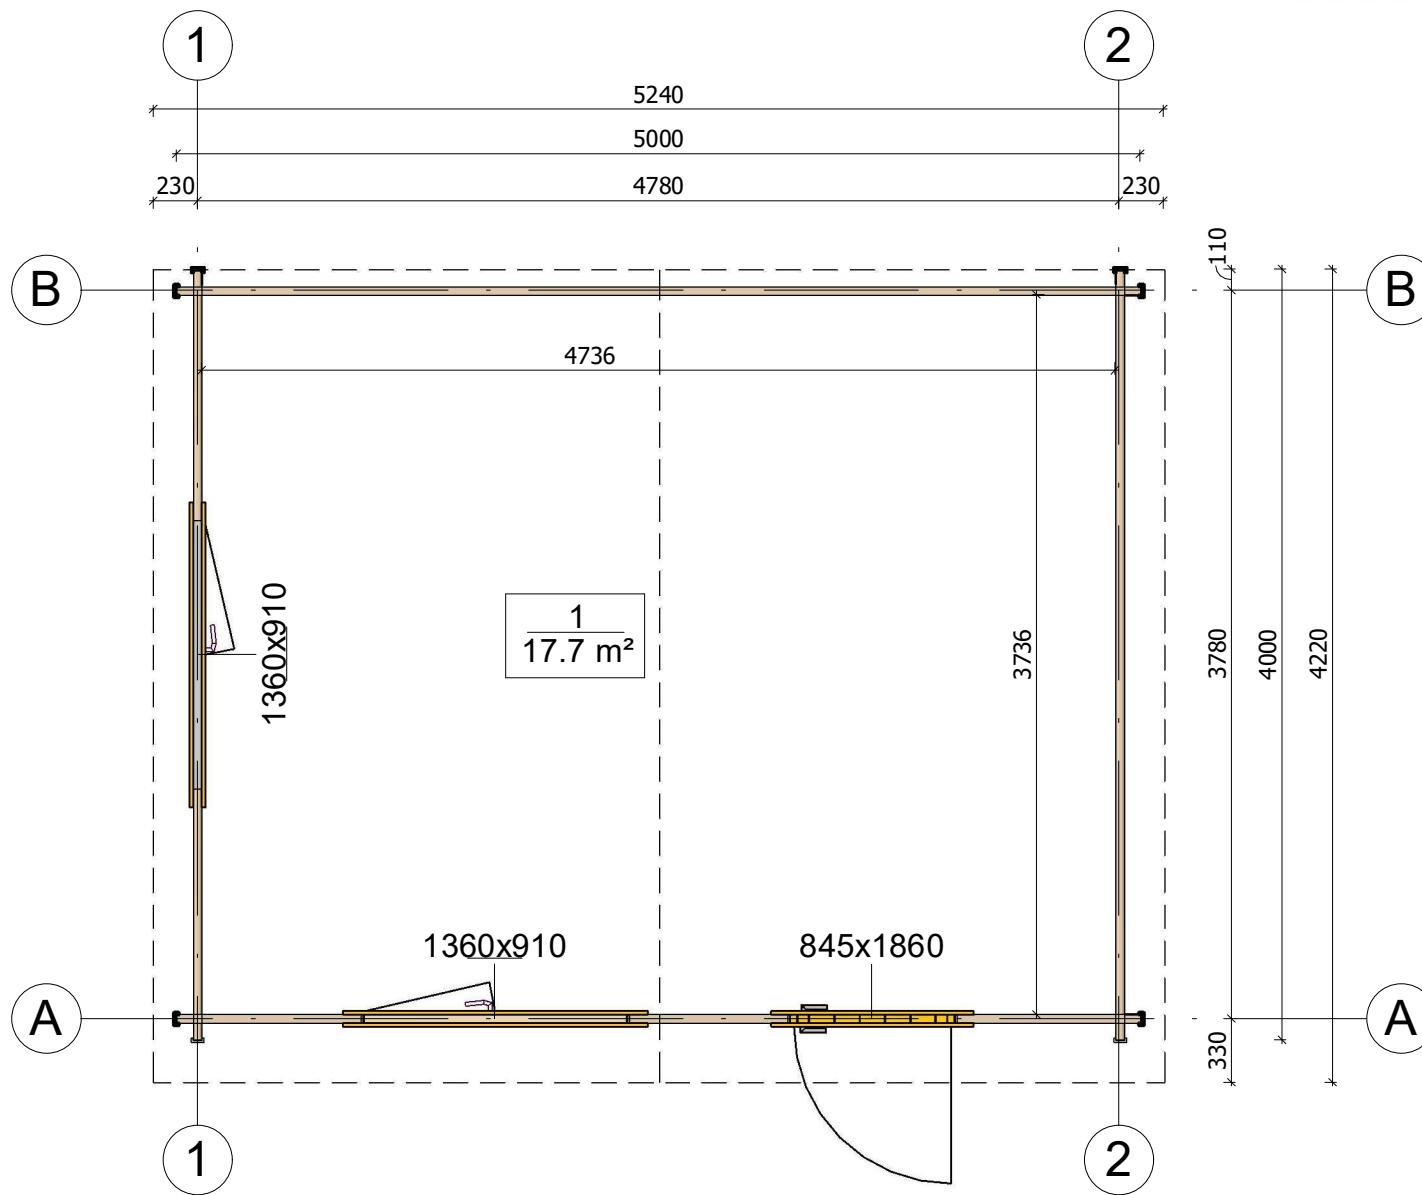


| | | | | | | |
|-------------------|---------------------|-------------|----------|------------------------|--------------------|--------------|
| All interior area | 17.7 m ² | Profile | 44x135mm | Project | 44_SN15.2_5x4 BK23 | Scale |
| All roof area | 22.7 m ² | All terrace | | 2023-05-04 10:29:13 | Drawing name | 1 FLOOR PLAN |
| | | | | | | 1 : 40 |

PLAN DE COUPE

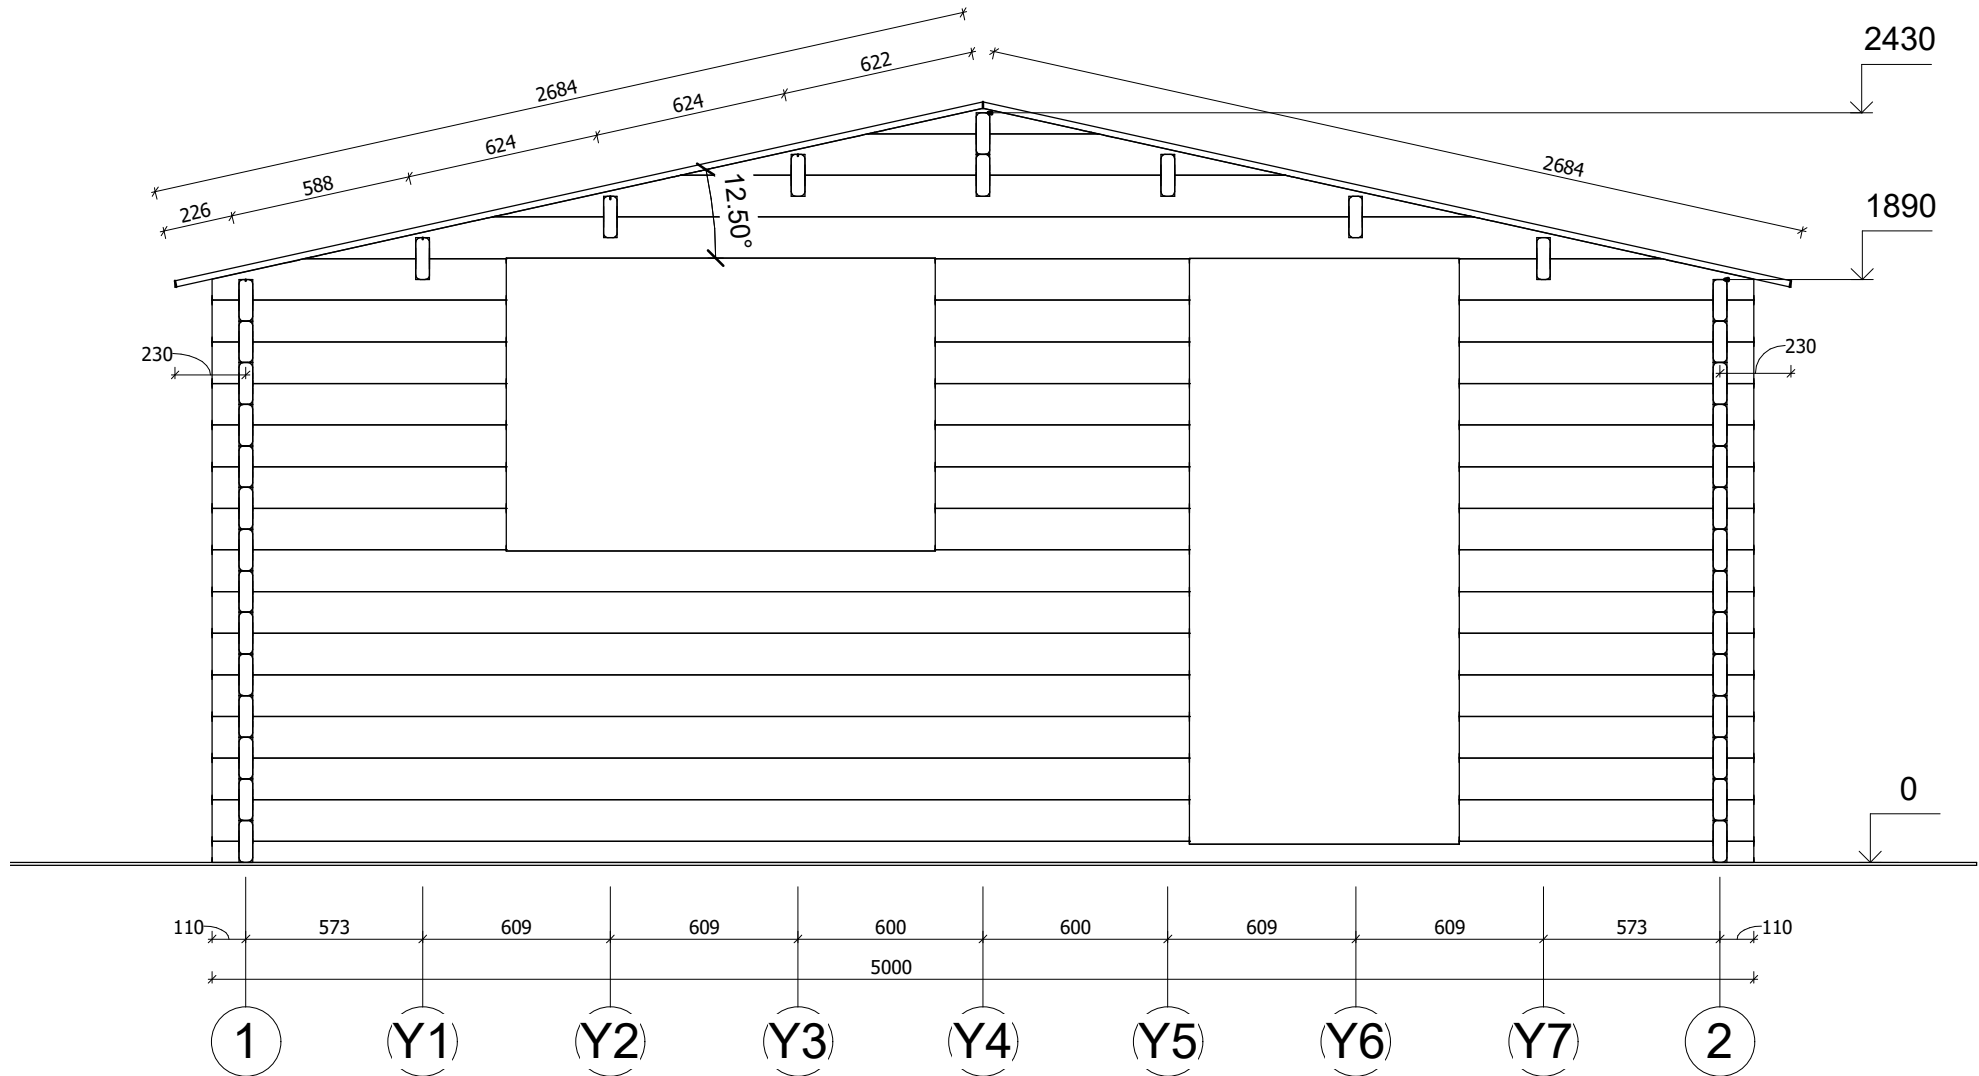


| | | | | | | |
|-------------------|---------------------|-------------|----------|------------------------|--------------------|-----------------------|
| All interior area | 17.7 m ² | Profile | 44x135mm | Project | 44_SN15.2_5x4 BK23 | Scale |
| All roof area | 22.7 m ² | All terrace | | 2023-05-04 10:18:17 | Drawing name | VERTICAL SECTION A-12 |
| | | | | | | 1 : 25 |

FAÇADE

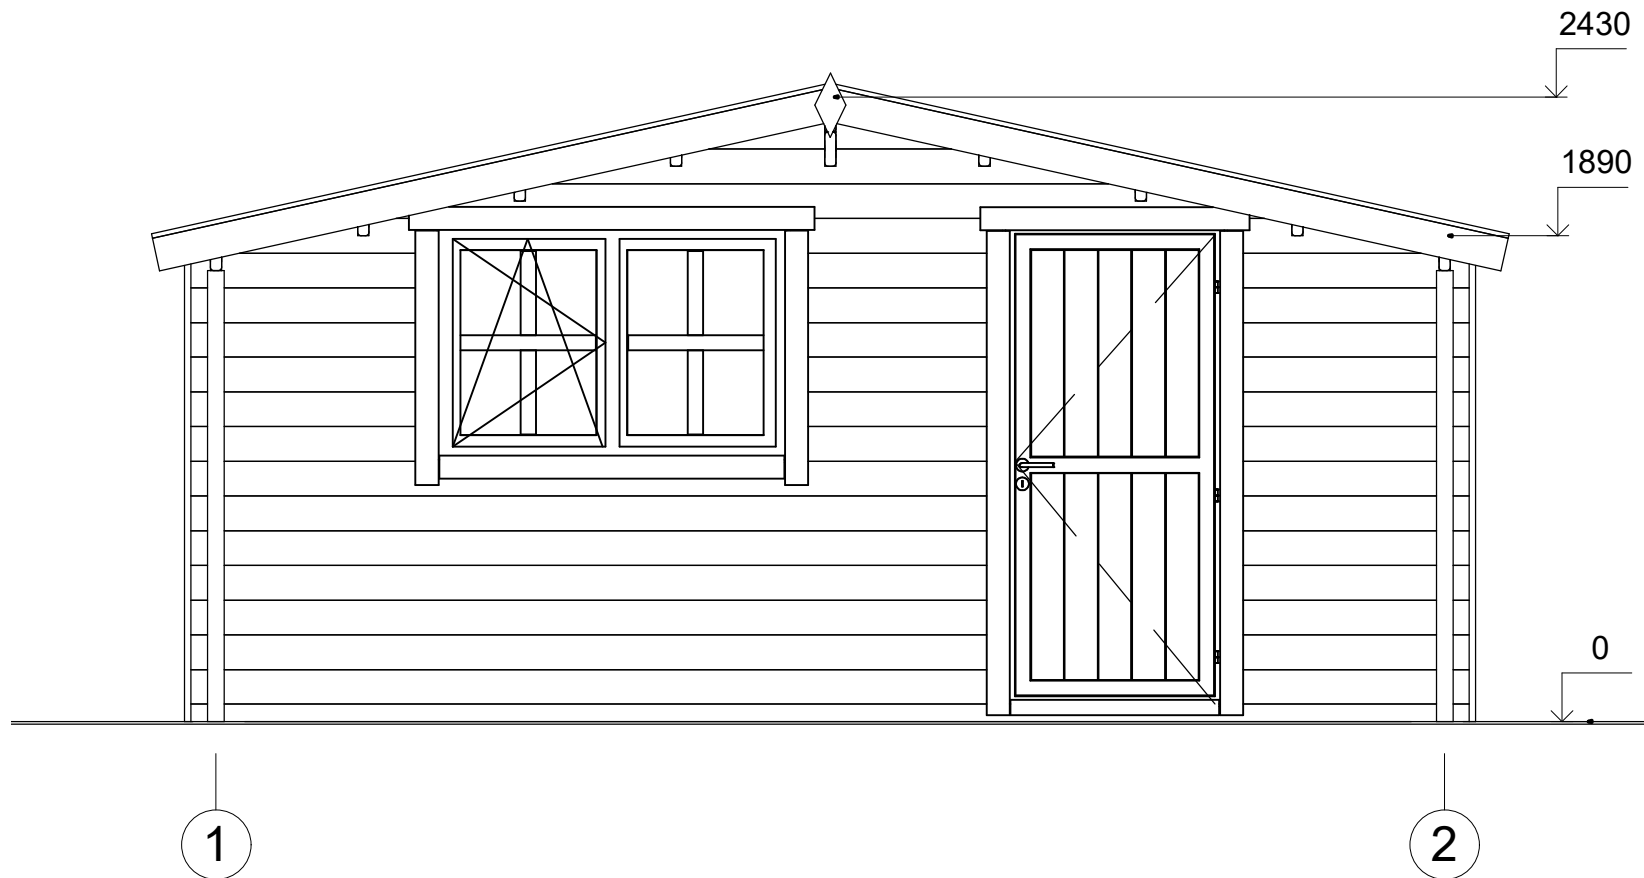


| | | | | | | |
|-------------------|---------------------|-------------|----------|------------------------|--------------------|-----------|
| All interior area | 17.7 m ² | Profile | 44x135mm | Project | 44_SN15.2_5x4 BK23 | Scale |
| All roof area | 22.7 m ² | All terrace | | 2023-05-04 10:14:54 | Drawing name | FACADE 12 |
| | | | | | | 1 : 30 |

FAÇADE

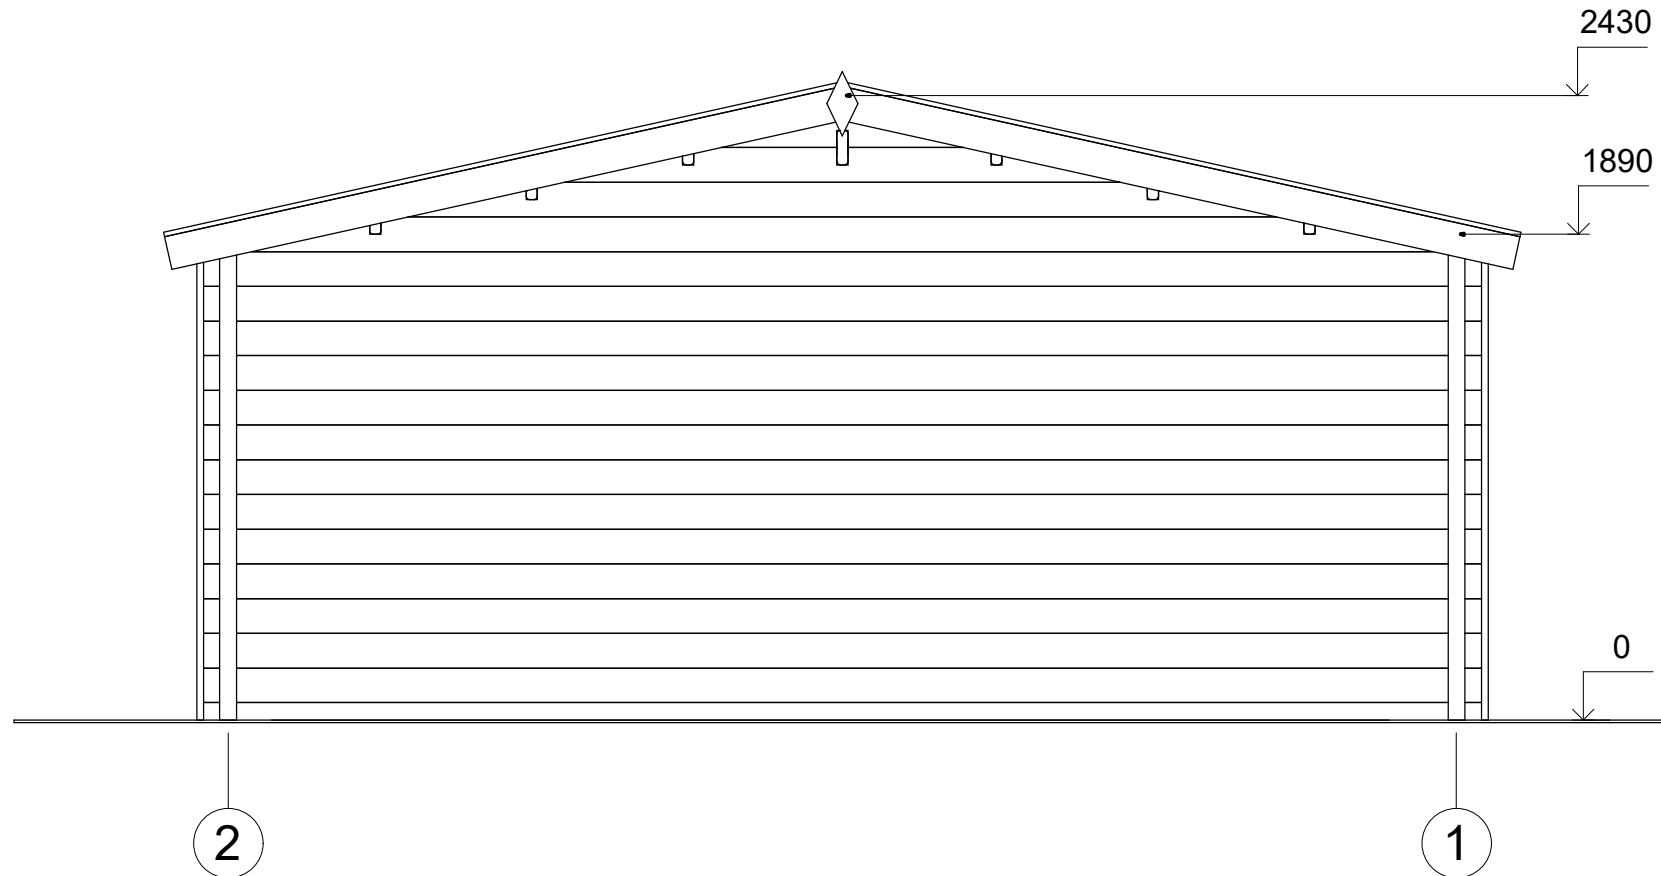

| | | | | | | | |
|-------------------|---------|-------------|----------|------------------------|--------------------|-----------|--------|
| All interior area | 17.7 m2 | Profile | 44x135mm | Project | 44_SN15.2_5x4 BK23 | Scale | |
| All roof area | 22.7 m2 | All terrace | | 2023-05-04 10:14:54 | Drawing name | FACADE 21 | 1 : 30 |

FAÇADE

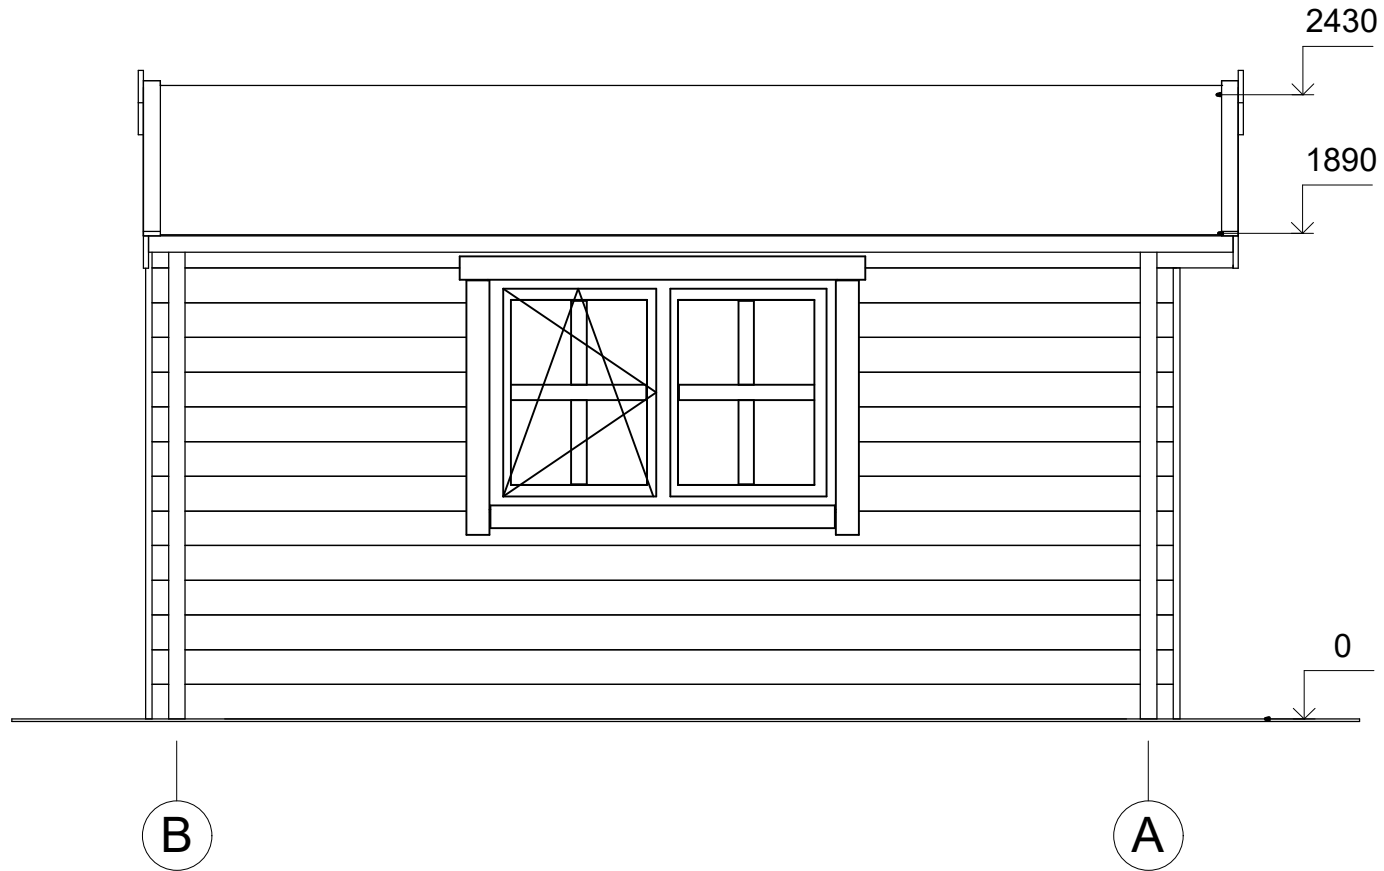

| | | | | | | | |
|-------------------|---------|-------------|----------|------------------------|--------------------|-----------|--------|
| All interior area | 17.7 m2 | Profile | 44x135mm | Project | 44_SN15.2_5x4 BK23 | Scale | |
| All roof area | 22.7 m2 | All terrace | | 2023-05-04 10:14:55 | Drawing name | FACADE BA | 1 : 30 |

FAÇADE



| | | | | | | |
|-------------------|---------|-------------|----------|------------------------|--------------------|-----------|
| All interior area | 17.7 m2 | Profile | 44x135mm | Project | 44_SN15.2_5x4 BK23 | Scale |
| All roof area | 22.7 m2 | All terrace | | 2023-05-04 10:14:55 | Drawing name | FACADE AB |
| | | | | | | 1 : 30 |