



CHALET
PRO



**Garage en bois avec véranda
LENS GS2.1
7 x 6 m, 44 mm, Kit
d'assemblage PREMIUM**

Produit #GS2.1_7x6_44

6600.00 €

~~7330.00 €~~ / Economisez : 730.00 €

Le prix sans options le plus bas pendant 30 derniers jours **7330.00 €**

Le prix valable 15 jours

<https://chaletpro.fr/garage-en-bois-avec-v-randa-lens-gs2-1>



Tel.: 04 85 44 00 20
Email: ventes@chaletpro.fr
www.chaletpro.fr

DÉSIGNATION	CARACTÉRISTIQUE
Epaisseur des murs	44 mm
Dimensions totales des madriers	7 x 6 m
Hauteur des murs	2093 mm
Hauteur de faîtage	2903 mm
Surface de plancher	21,4 m ²
Surface de toit	44,6 m ²
Pente de toit	13° = 23 %
Charge de toiture	150 kg/m ²
Fenêtre	Sens d'ouverture à vérifier selon le plan du projet
Porte	Sens d'ouverture à vérifier selon le plan du projet
Porte garage	Sens d'ouverture à vérifier selon le plan du projet
Type de vitrage	Double vitrage
Sortie de toit	à vérifier selon le plan du projet
Surface extérieur des murs	65 m ²
Surface intérieur des murs	51,5 m ²
Humidité du bois	~ 18 %

Dimensions et masse de colis

H 670 x B 1200 x L 6000 mm = 1330 kg

H 610 x B 1200 x L 6000 mm = 1330 kg

Kit d'assemblage

GS


- Isolant anti-humidité sous les poutrelles (lambourdes)
- Les lambourdes se posent sur une dalle de béton
- Madriers en pin nordique d'épaisseur différente selon le modèle, en 44 mm avec double languette rainurée
- Charpente de toiture en pin nordique : planches de toit de 18 mm à languette rainurée
- Ensemble d'éléments en bois pour finitions : planches de rive, bords et décoration de toiture, corniche et bords de plafond
- Rouleau de sous-couverture de toit - feutre hydrofuge (pré-toiture)
- Ensemble de pièces pour fixations : visses d'ancrage, visses de fixation, mèche à bois , petits clous, boulons, raccords
- Matériel d'étanchéité pour structure en bois : bande d'étanchéité pour menuiseries, mastic d'étanchéité pour angles extérieurs, languette et rainures
- Seuil métallique pour les portes extérieures
- La disposition extérieure des menuiseries peut varier selon le modèle
- Ensemble de portes et fenêtres vitrées, portes intérieures sans seuil, ouverture de fenêtres vers l'extérieur ; le sens d'ouverture des portes peut varier selon les modèles
- Joint d'isolation pour fenêtres et portes, ensemble de poignées, serrures et double clés
- Portes de garage en bois, différentes selon les modèles

VISUALISATION 3D




All interior area	21.4 m2	Profile	44x135mm	Project	44_GS2.1_7x6 BK23	Scale
All roof area	44.6 m2	All terrace		2023-09-12 09:56:11	Drawing name	3D VISUALIZATION

VISUALISATION 3D

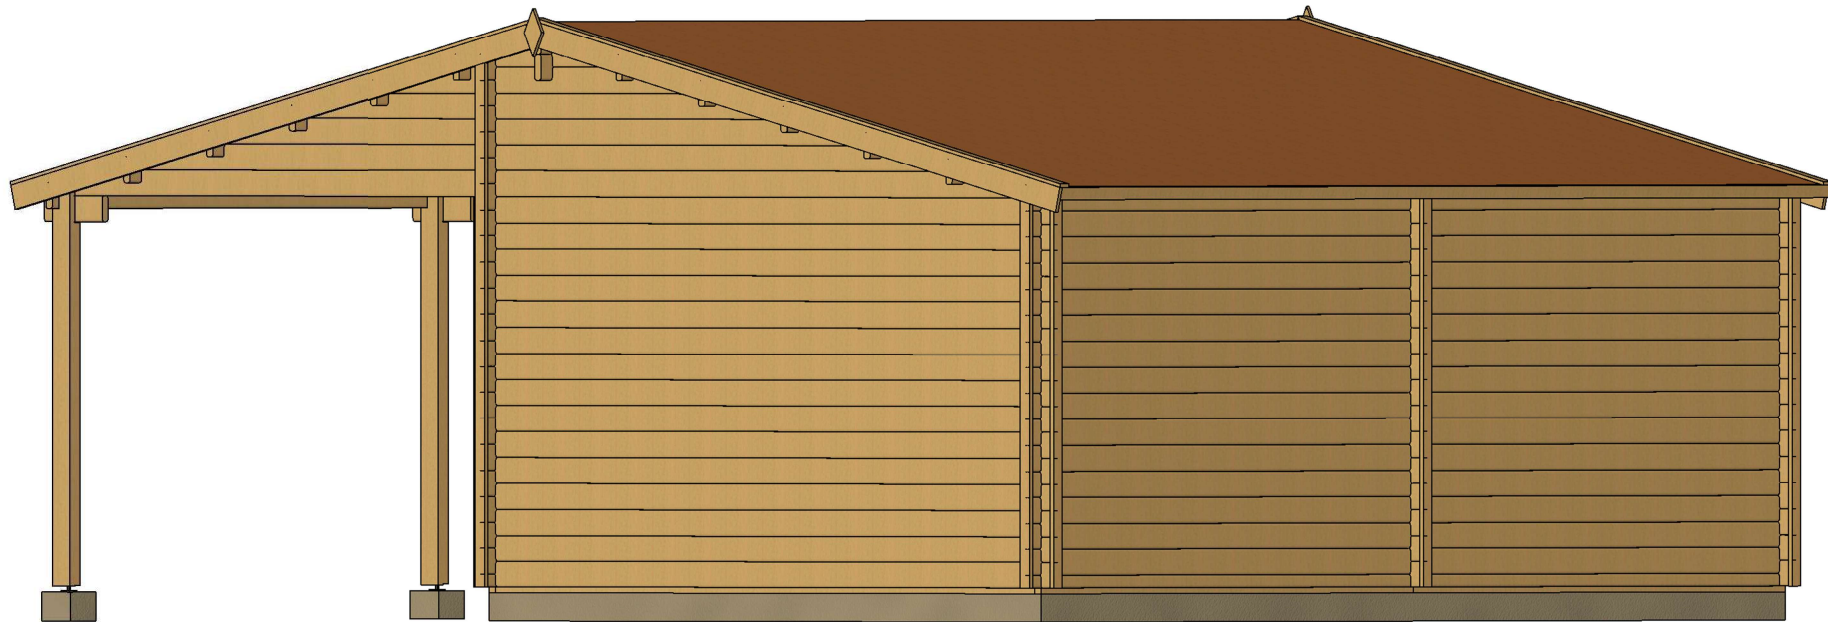

All interior area	21.4 m ²	Profile	44x135mm	Project	44_GS2.1_7x6 BK23	Scale
All roof area	44.6 m ²	All terrace		2023-09-12 09:56:13	Drawing name	3D VISUALIZATION


PLAN DE BASE

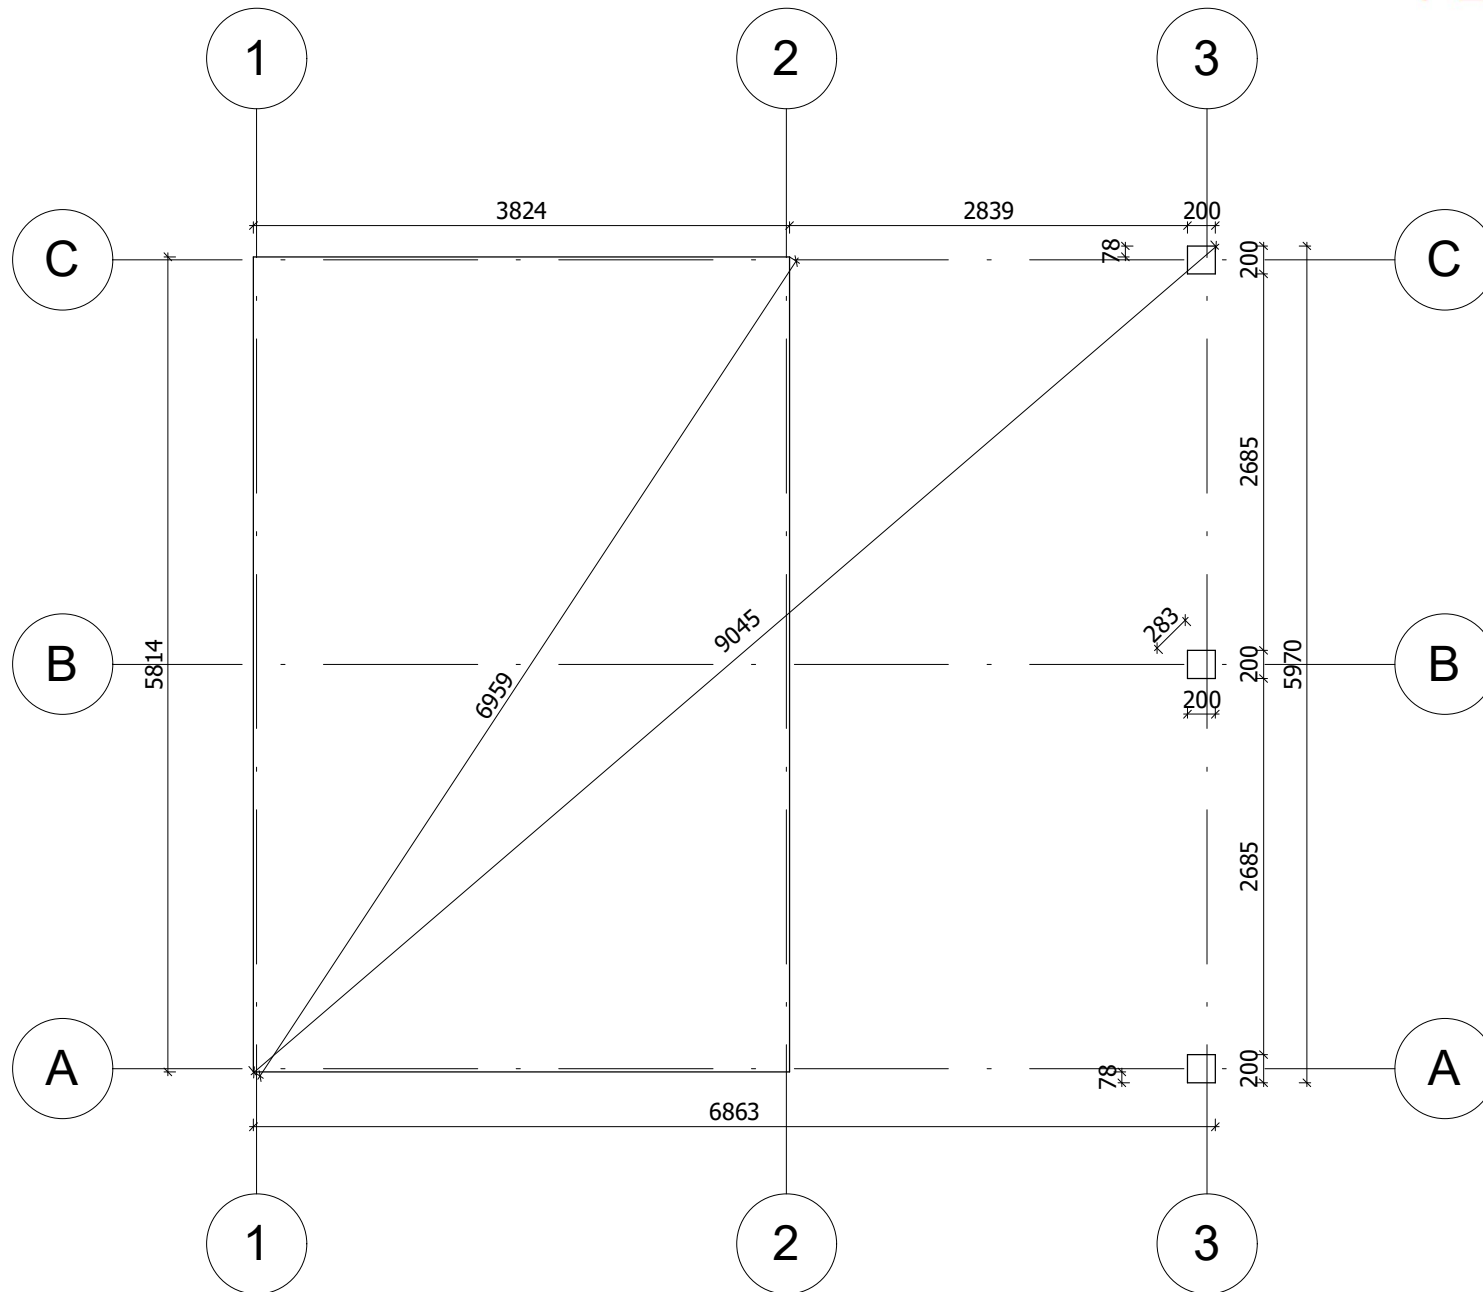

La fondation doit être réalisée conformément aux dimensions du plan pour parer tout désordre interne à la construction (infiltrations d'eau, déformations de la structure...) Nos projet doivent être montés sur une fondation plane avec une pente maximum de 10mm pour 10m.



All interior area	21.4 m ²	Profile	44x135mm	Project	44_GS2.1_7x6 BK23	Scale
All roof area	44.6 m ²	All terrace		2023-09-12 09:54:35	Drawing name	BASE SIZE
						1 : 55

PLAN DE RDC

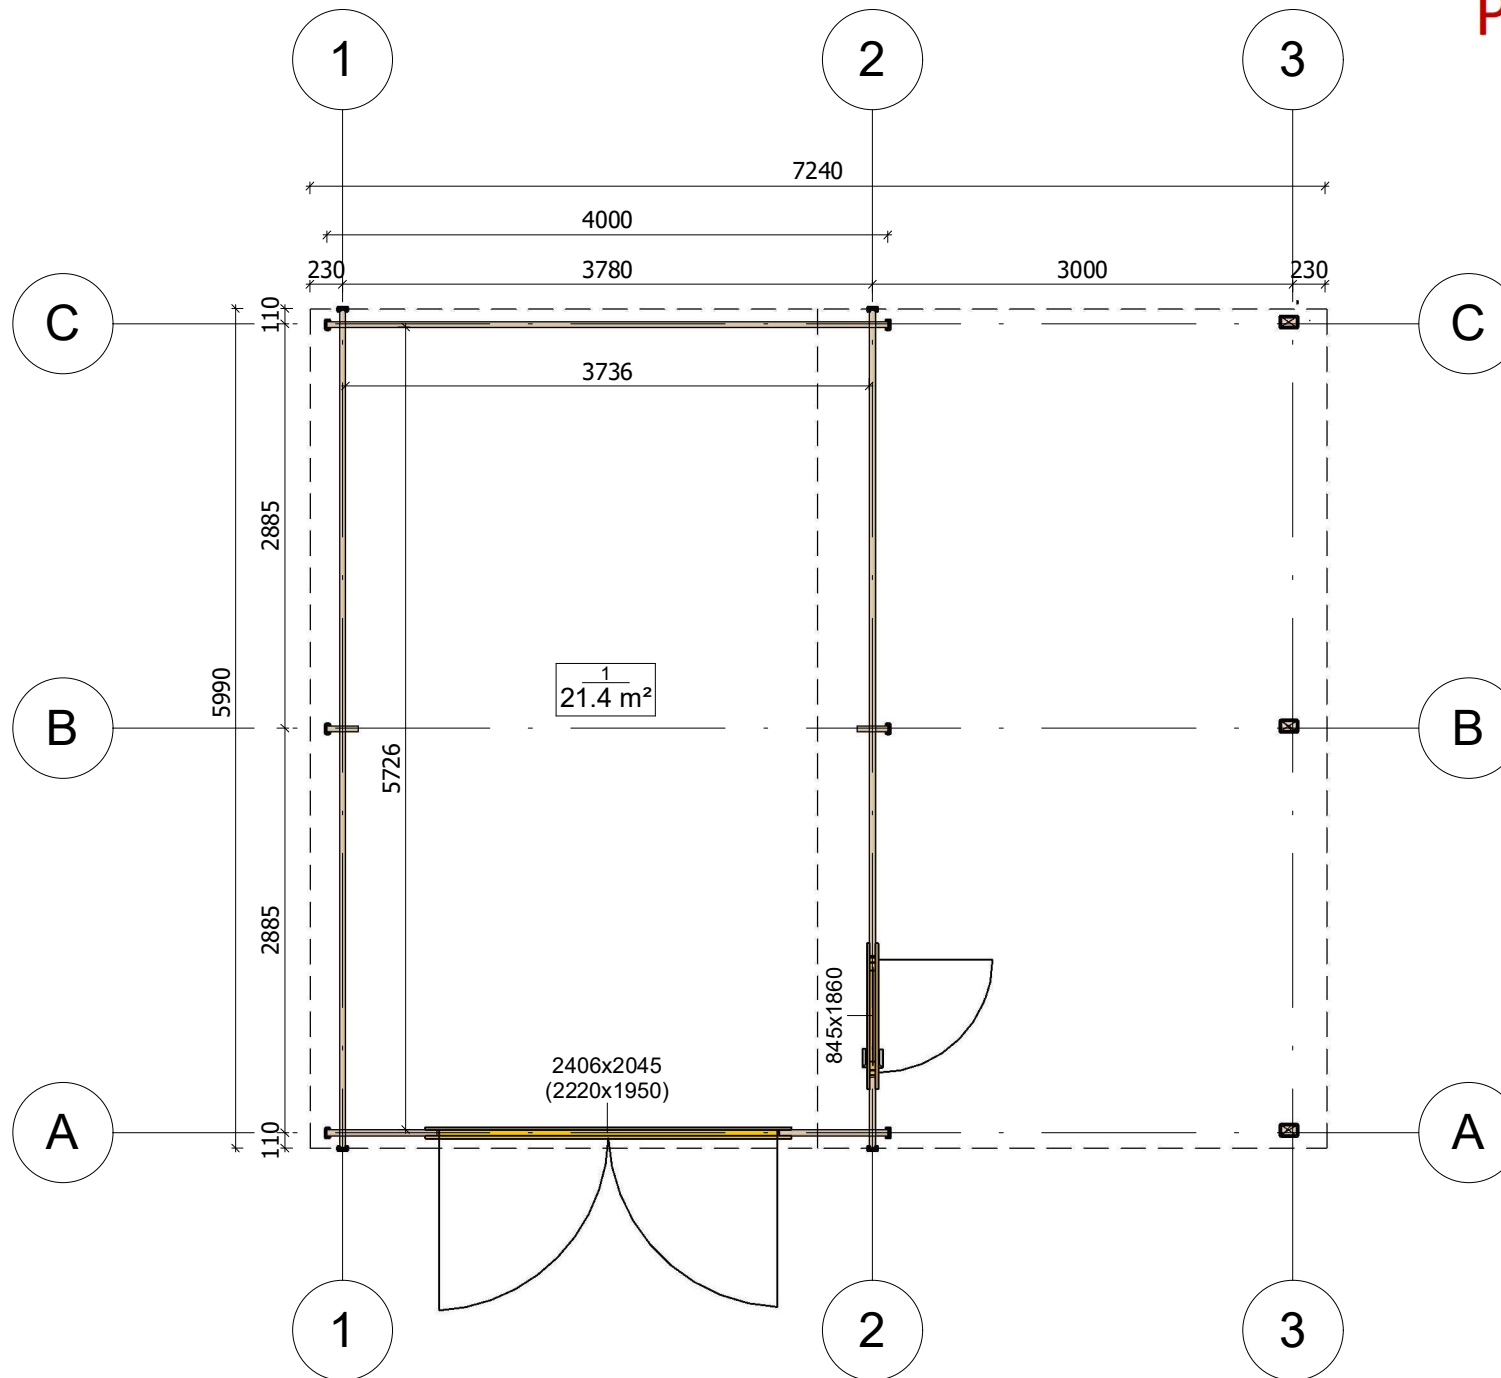


All interior area	21.4 m ²	Profile	44x135mm	Project	44_GS2.1_7x6 BK23	Scale
All roof area	44.6 m ²	All terrace		2023-09-12 09:18:33	Drawing name	1 FLOOR PLAN
						1 : 55

PLAN DE COUPE

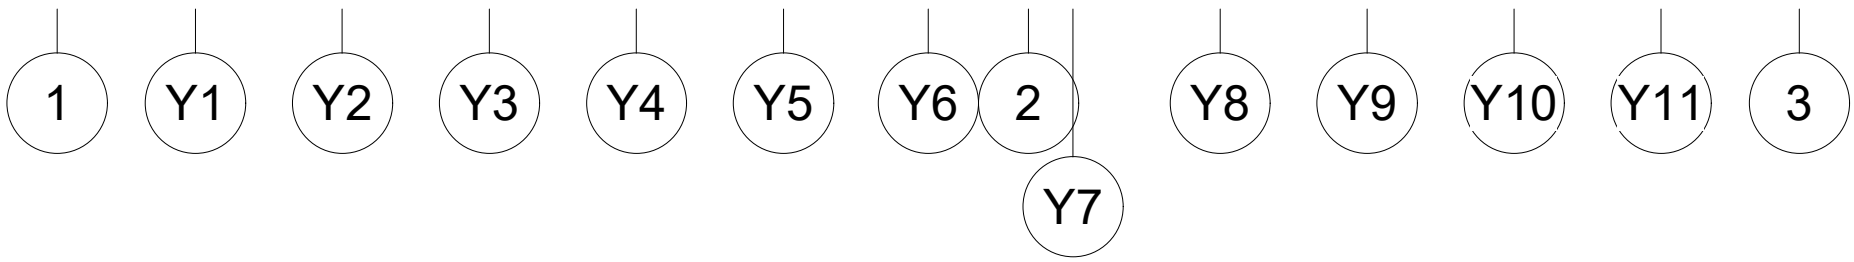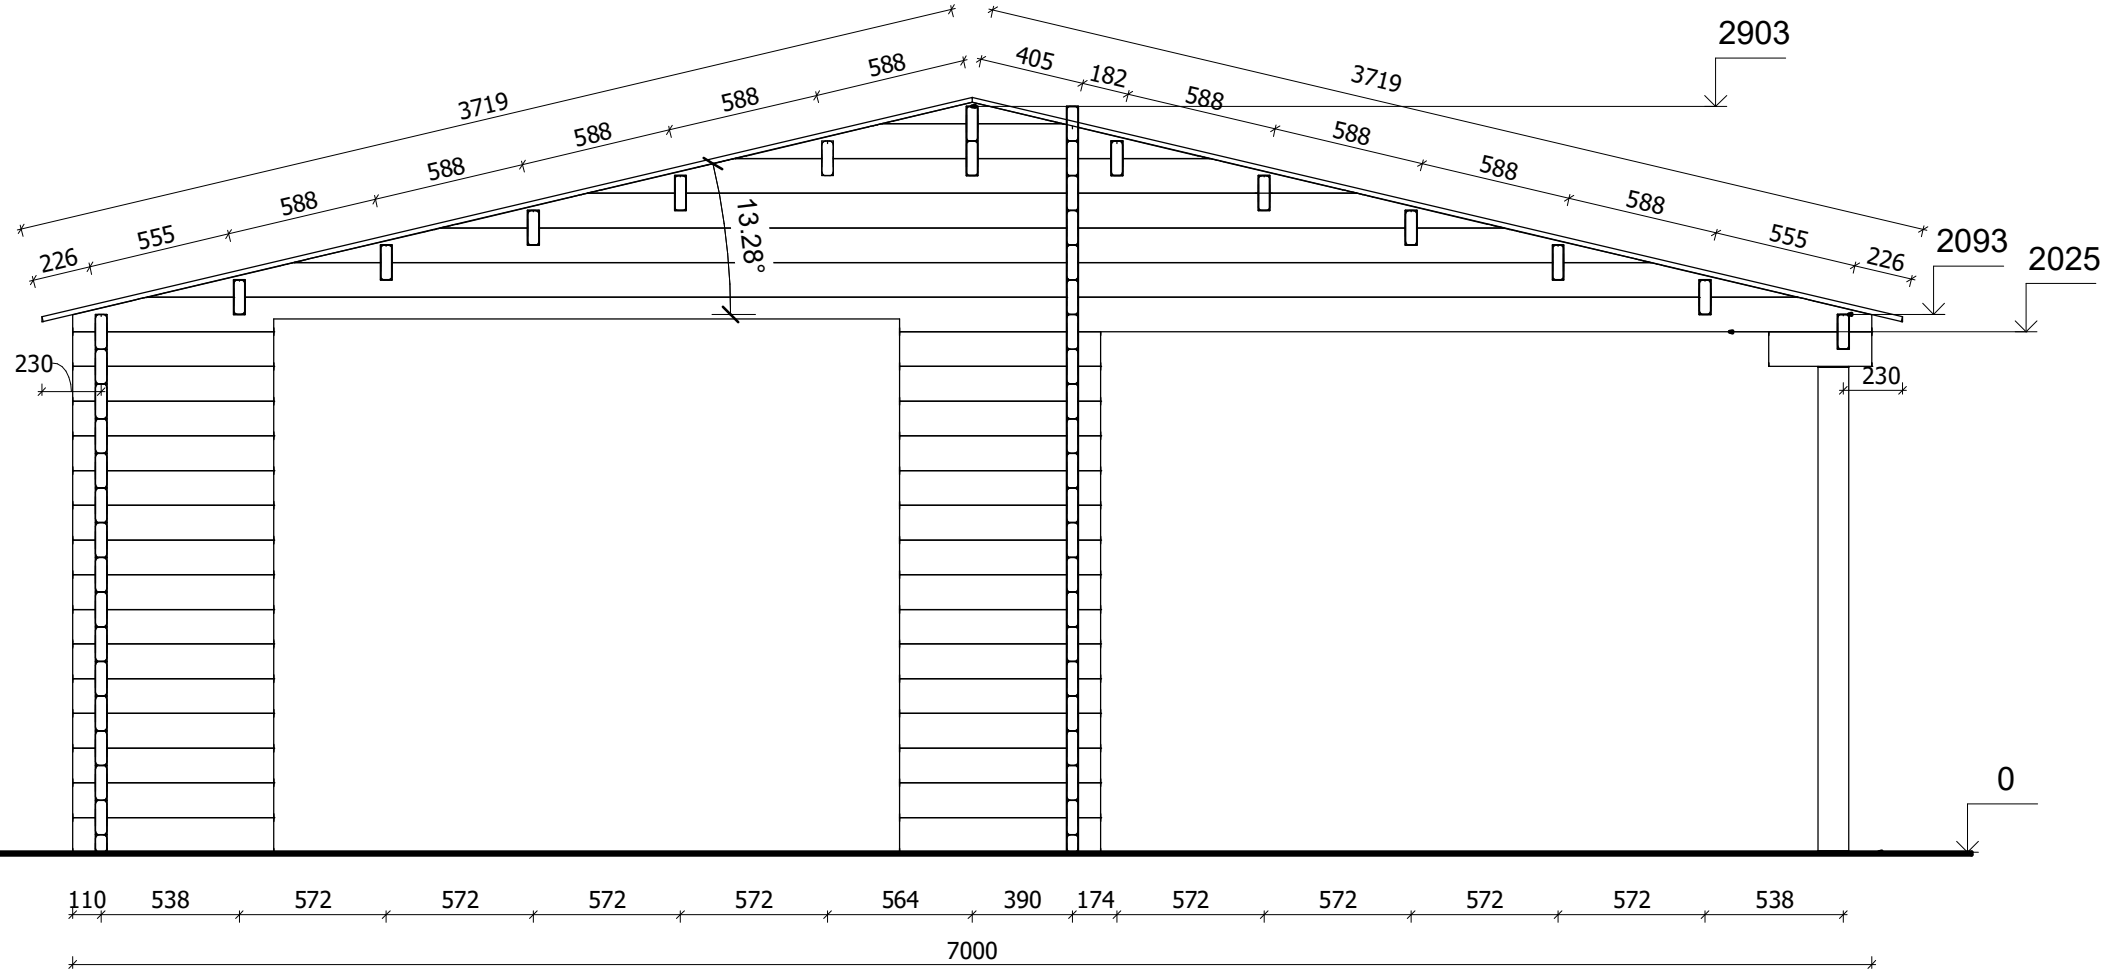


All interior area	21.4 m ²	Profile	44x135mm	Project	44_GS2.1_7x6 BK23	Scale
All roof area	44.6 m ²	All terrace		2023-09-12 10:00:07	Drawing name	VERTICAL SECTION A-13
						1 : 30

FAÇADE

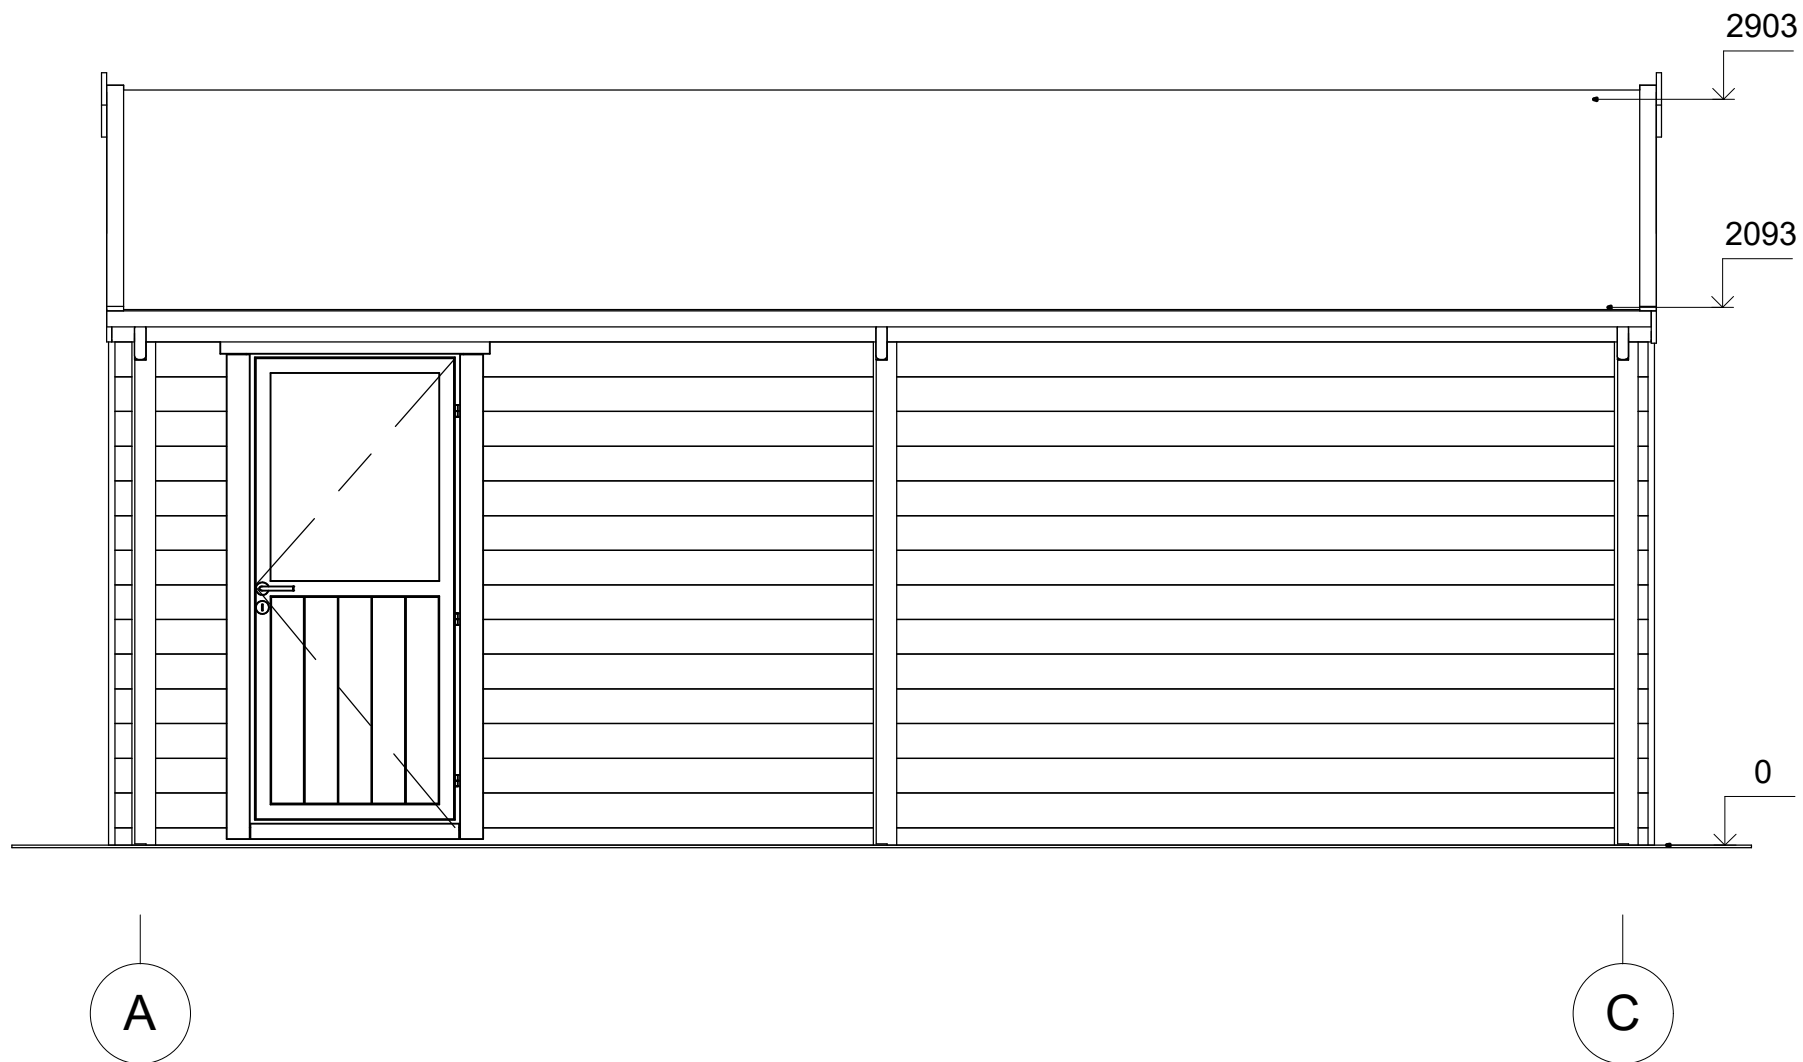


All interior area	21.4 m2	Profile	44x135mm	Project	44_GS2.1_7x6 BK23	Scale
All roof area	44.6 m2	All terrace		2023-09-12 09:58:48	Drawing name	FACADE AC
						1 : 30

FAÇADE

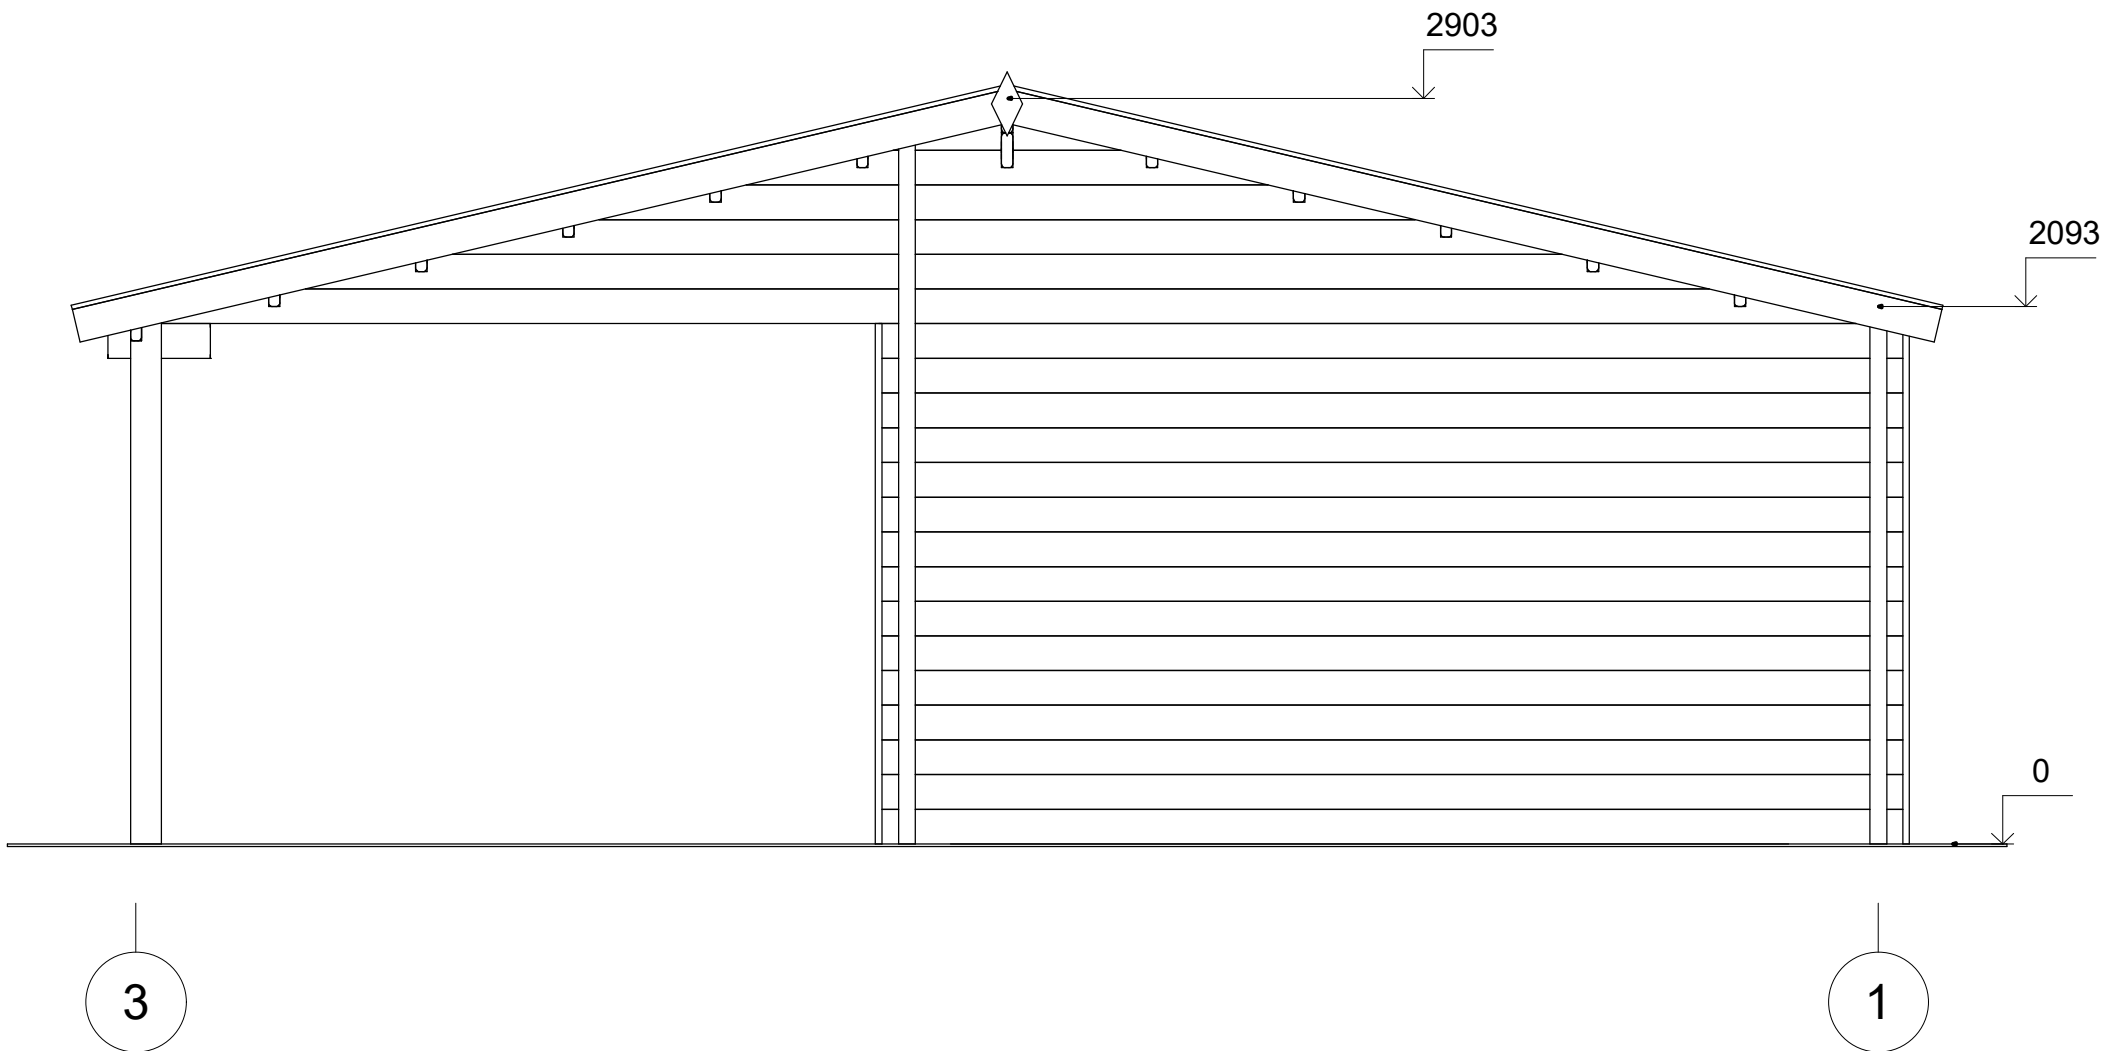


All interior area	21.4 m2	Profile	44x135mm	Project	44_GS2.1_7x6 BK23	Scale
All roof area	44.6 m2	All terrace		2023-09-12 09:58:49	Drawing name	FACADE 31
						1 : 30

FAÇADE

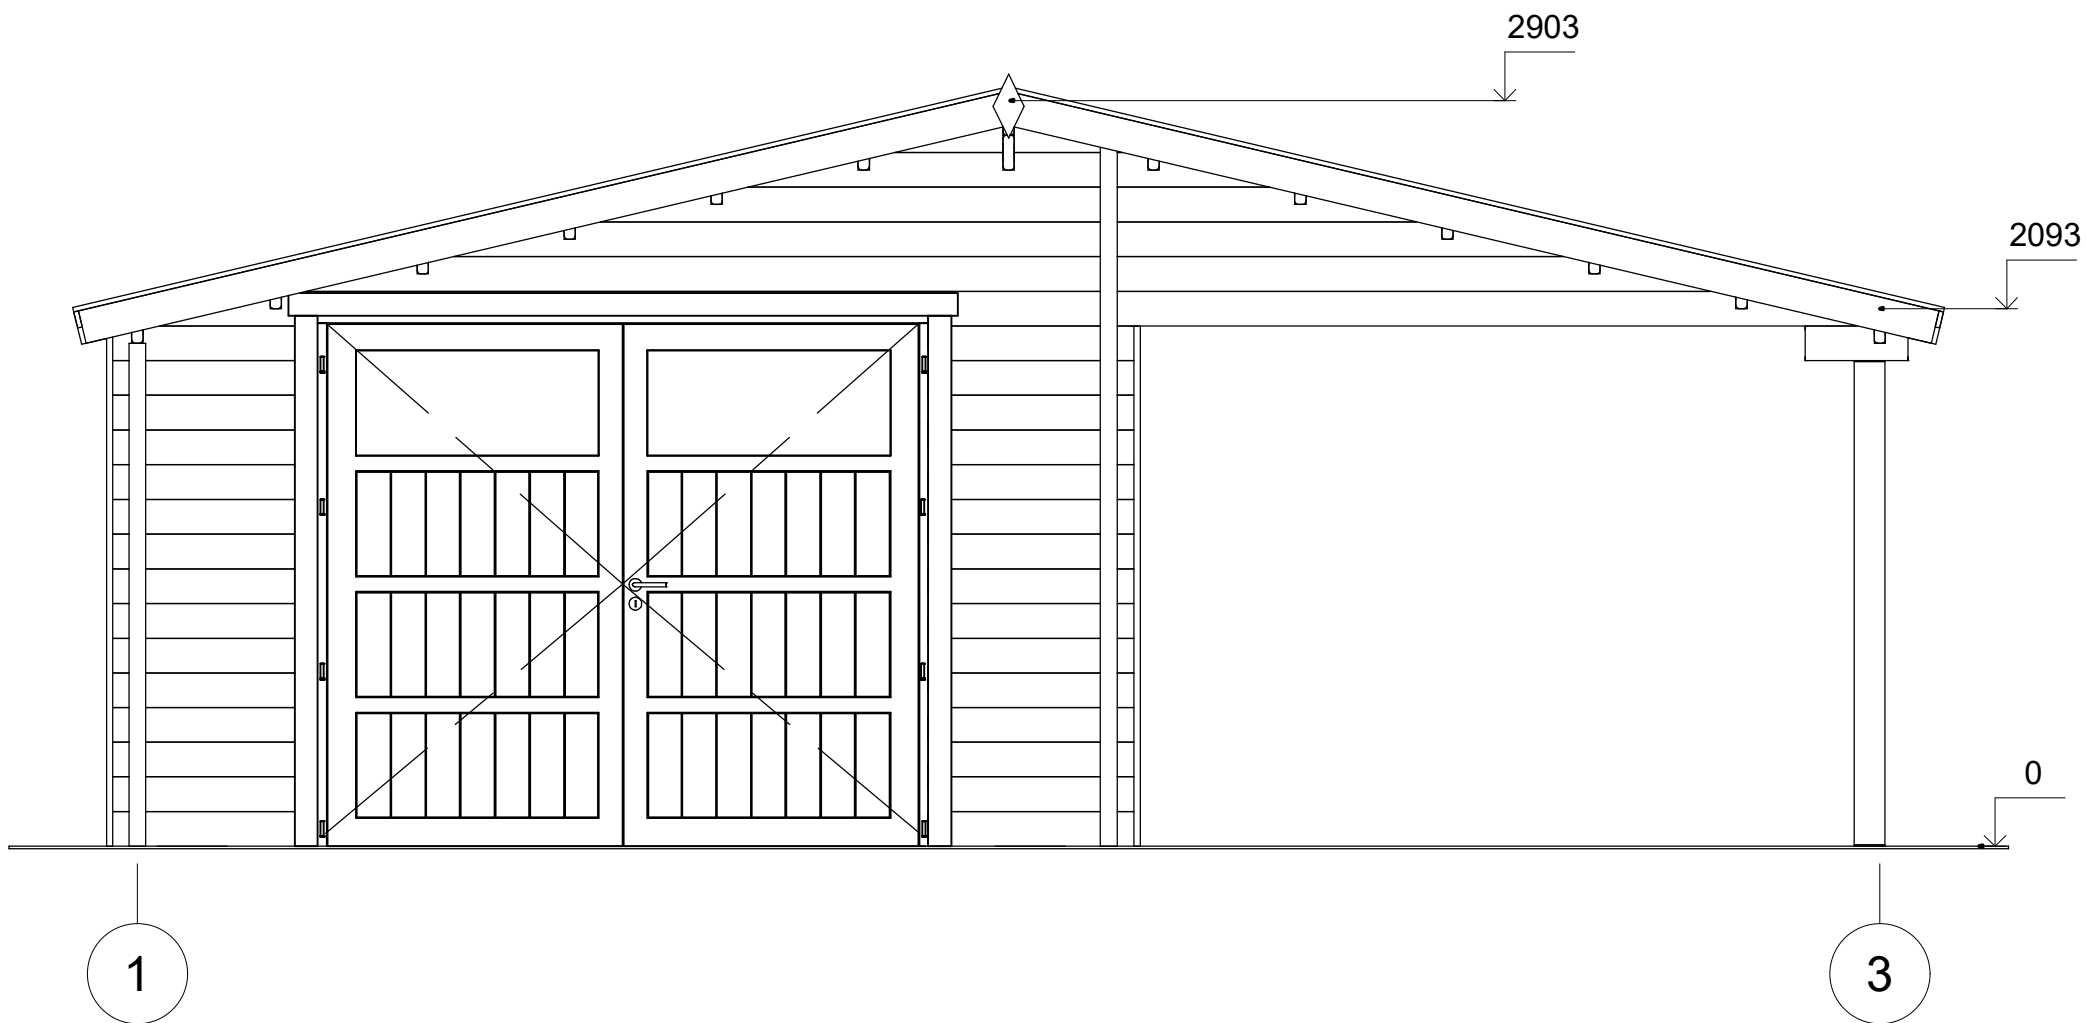

All interior area	21.4 m ²	Profile	44x135mm	Project	44_GS2.1_7x6 BK23	Scale
All roof area	44.6 m ²	All terrace		2023-09-12 09:58:49	Drawing name	FACADE 13
						1 : 30

FAÇADE

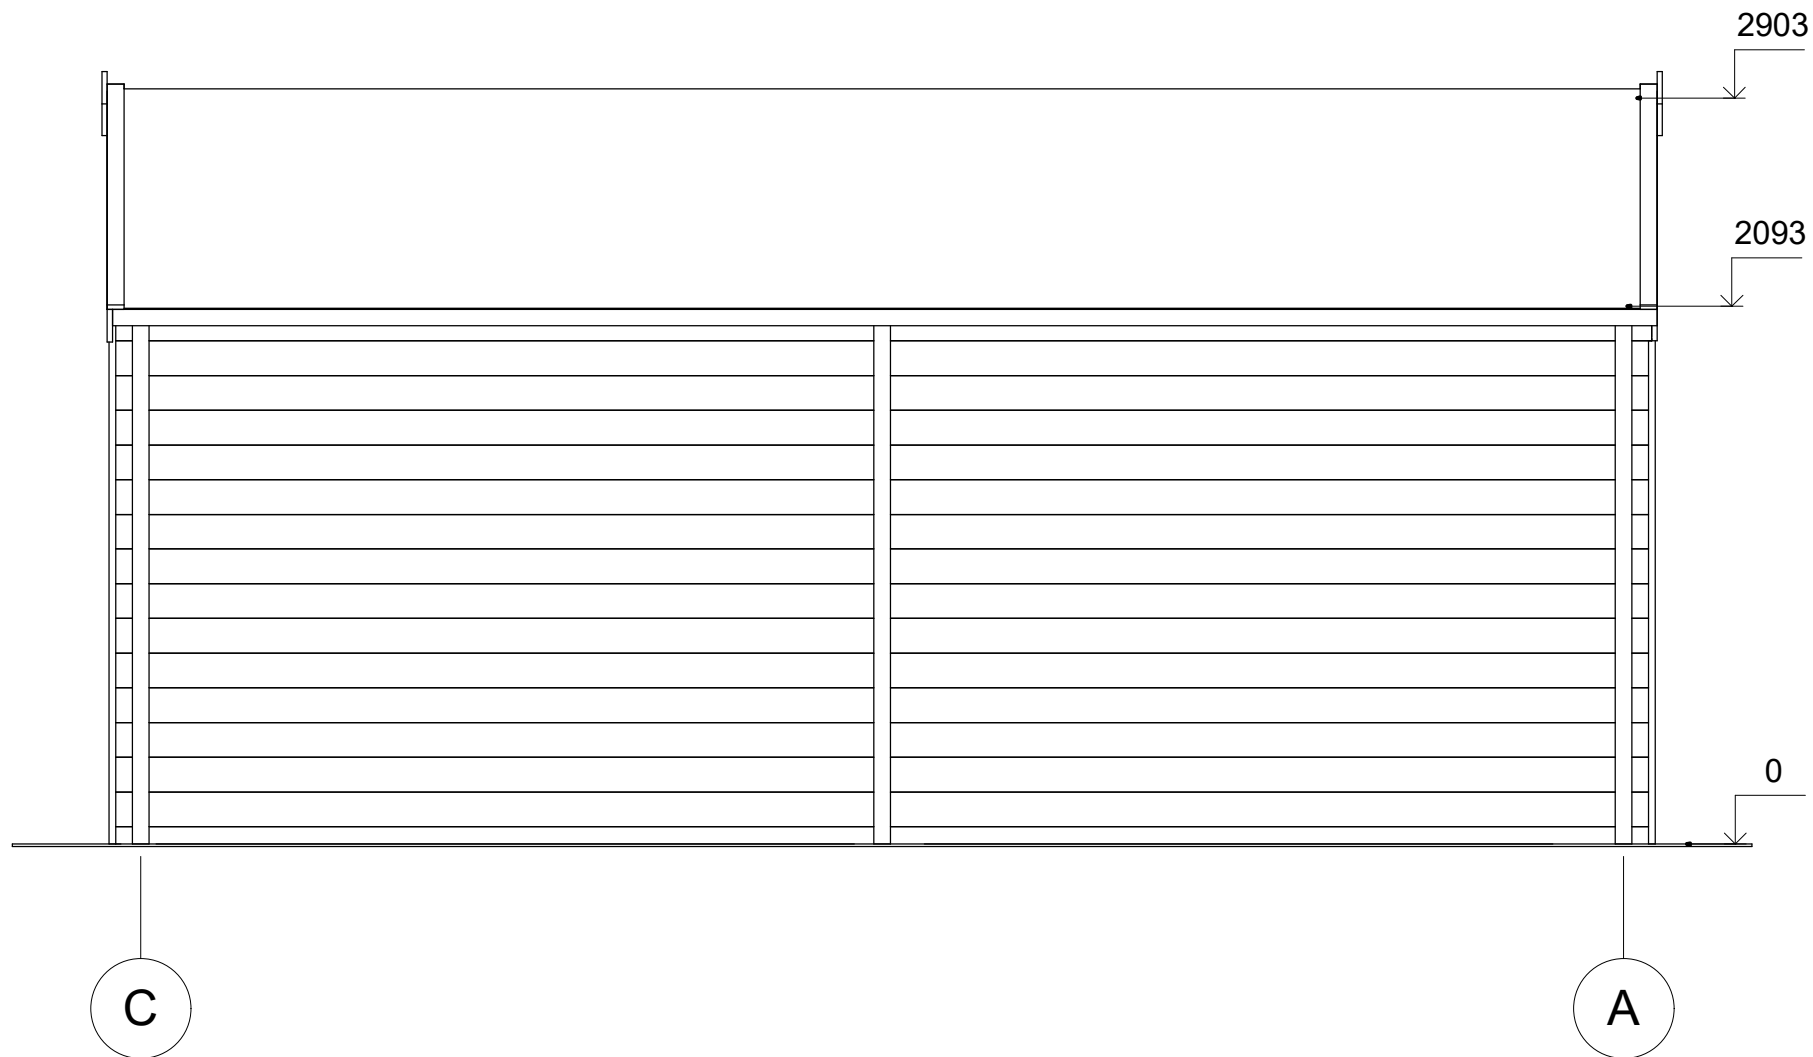

All interior area	21.4 m2	Profile	44x135mm	Project	44_GS2.1_7x6 BK23	Scale	
All roof area	44.6 m2	All terrace		2023-09-12 09:58:49	Drawing name	FACADE CA	1 : 30