



**Garage en bois avec véranda  
VALOUSE GS2.2  
7 x 6 m, 44 mm, Kit  
d'assemblage PREMIUM**

Produit #GS2.2\_7x6\_44

**6290.00 €**

~~6910.00 €~~ / Economisez : 620.00 €

Le prix sans options le plus bas pendant 30 derniers jours **6910.00 €**

Le prix valable 15 jours

<https://chaletpro.fr/garage-en-bois-avec-v-randa-valouse-gs2-2>



DÉSIGNATION	CARACTÉRISTIQUE
Epaisseur des murs	44 mm
Dimensions totales des madriers	7 x 6 m
Hauteur des murs	2093 mm
Hauteur de faîtage	2903 mm
Surface de plancher	21,4 m <sup>2</sup>
Surface de toit	44,6 m <sup>2</sup>
Pente de toit	13° = 23 %
Charge de toiture	150 kg/m <sup>2</sup>
Fenêtre	Sens d'ouverture à vérifier selon le plan du projet
Porte	Sens d'ouverture à vérifier selon le plan du projet
Porte garage	Sens d'ouverture à vérifier selon le plan du projet
Type de vitrage	Double vitrage
Sortie de toit	à vérifier selon le plan du projet
Surface extérieur des murs	65 m <sup>2</sup>
Surface intérieur des murs	51,5 m <sup>2</sup>
Humidité du bois	~ 18 %

#### Dimensions et masse de colis

H 670 x B 1200 x L 6000 mm = 1360 kg

H 620 x B 1200 x L 6000 mm = 1360 kg

## Kit d'assemblage

### GPS


- Isolant anti-humidité sous les poutrelles (lambourdes)
- Les lambourdes se posent sur une dalle de béton
- Madriers en pin nordique d'épaisseur différente selon le modèle, en 44 mm avec double languette rainurée
- Charpente de toiture en pin nordique : planches de toit de 18 mm à languette rainurée
- Ensemble d'éléments en bois pour finitions : planches de rive, bords et décoration de toiture, corniche et bords de plafond
- Rouleau de sous-couverture de toit - feutre hydrofuge (pré-toiture)
- Ensemble de pièces pour fixations : visses d'ancrage, visses de fixation, mèche à bois , petits clous, boulons, raccords
- Matériel d'étanchéité pour structure en bois : bande d'étanchéité pour menuiseries, mastic d'étanchéité pour angles extérieurs, languette et rainures
- Seuil métallique pour les portes extérieures
- La disposition extérieure des menuiseries peut varier selon le modèle
- Ensemble de portes et fenêtres vitrées, portes intérieures sans seuil, ouverture de fenêtres vers l'extérieur ; le sens d'ouverture des portes peut varier selon les modèles
- Joint d'isolation pour fenêtres et portes, ensemble de poignées, serrures et double clés
- Portes de garage en bois, différentes selon les modèles

# VISUALISATION 3D




All interior area	21.4 m2	Profile	44x135mm	Project	44_GS2.2_7x6 BK23	Scale
All roof area	44.6 m2	All terrace		2023-09-12 10:27:38	Drawing name	3D VISUALIZATION

# VISUALISATION 3D

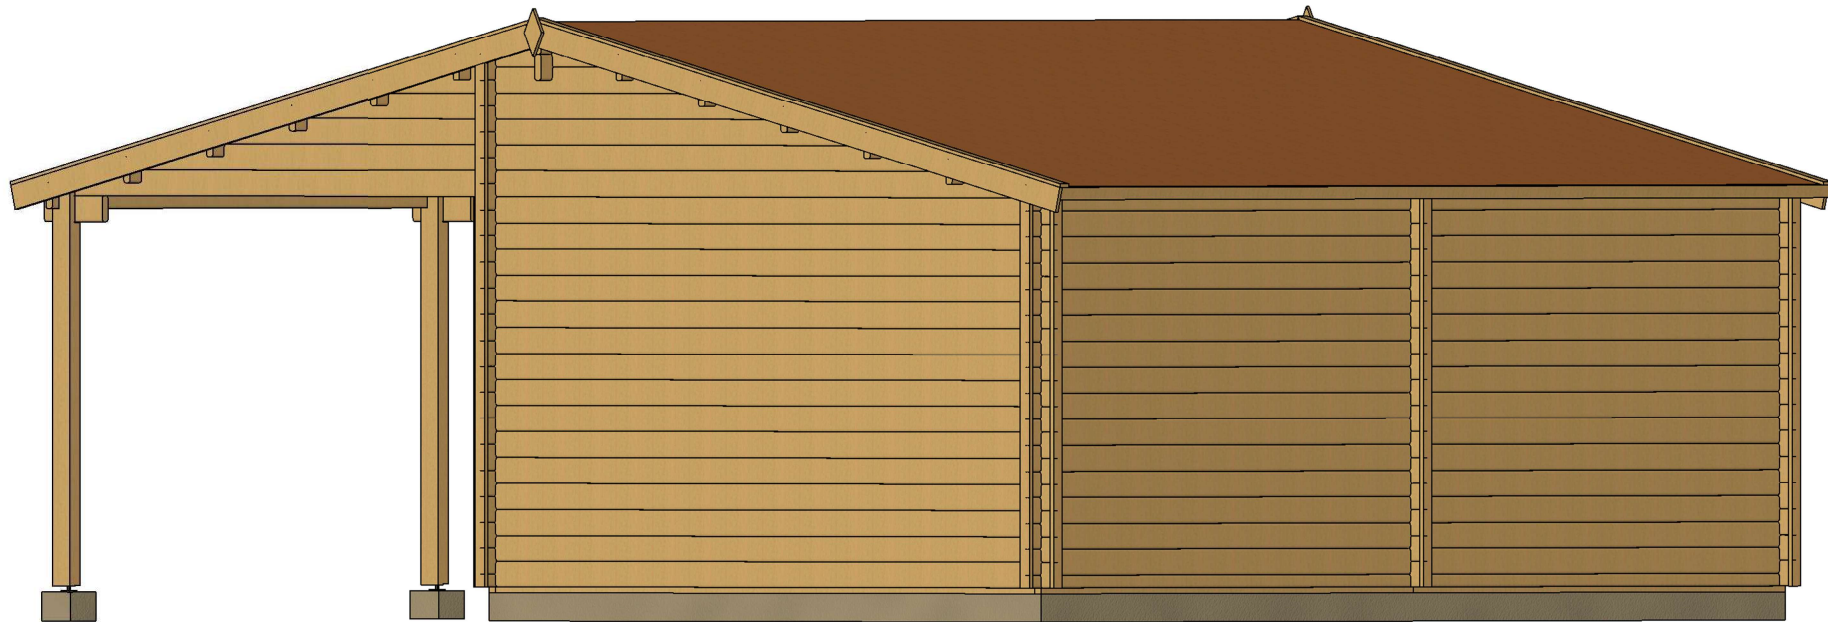

All interior area	21.4 m <sup>2</sup>	Profile	44x135mm	Project	44_GS2.2_7x6 BK23	Scale
All roof area	44.6 m <sup>2</sup>	All terrace		2023-09-12 10:27:39	Drawing name	3D VISUALIZATION


# PLAN DE BASE

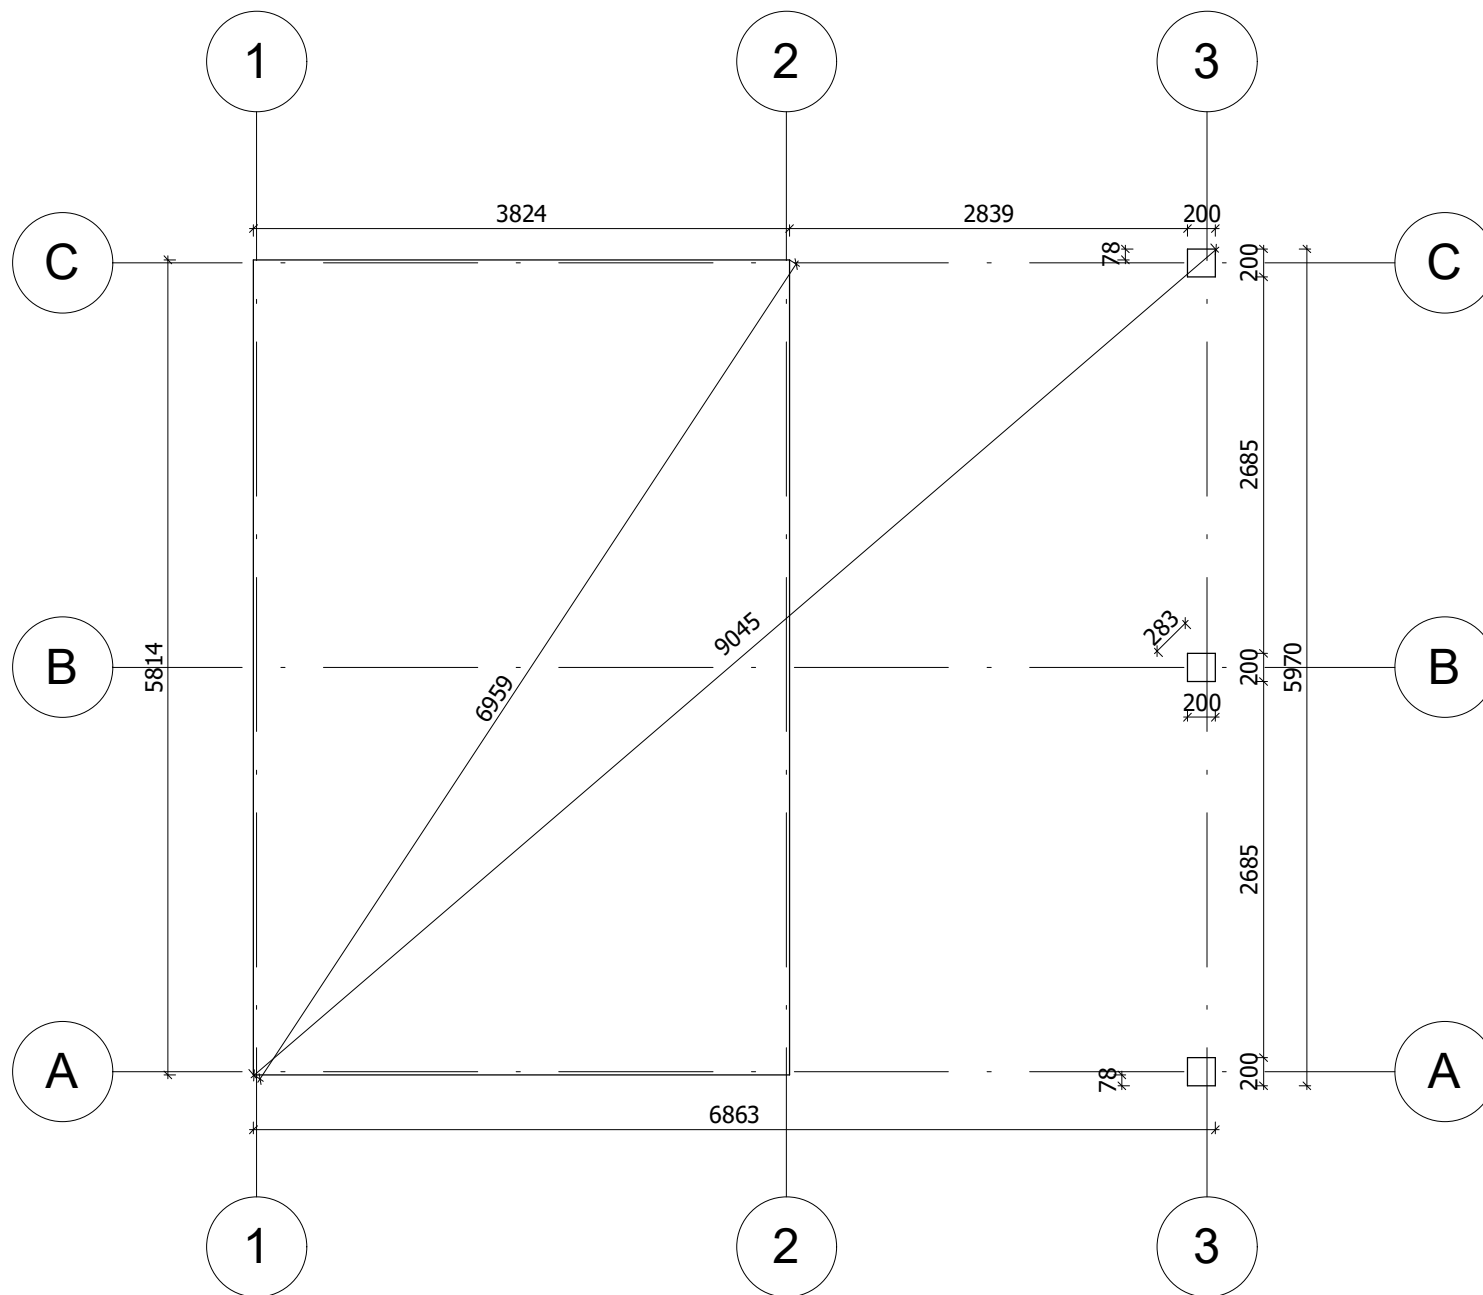

La fondation doit être réalisée conformément aux dimensions du plan pour parer tout désordre interne à la construction (infiltrations d'eau, déformations de la structure...) Nos projet doivent être montés sur une fondation plane avec une pente maximum de 10mm pour 10m.


All interior area	21.4 m <sup>2</sup>	Profile	44x135mm	Project	44_GS2.2_7x6 BK23	Scale
All roof area	44.6 m <sup>2</sup>	All terrace		2023-09-12 10:28:10	Drawing name	BASE SIZE
						1 : 55

# PLAN DE RDC

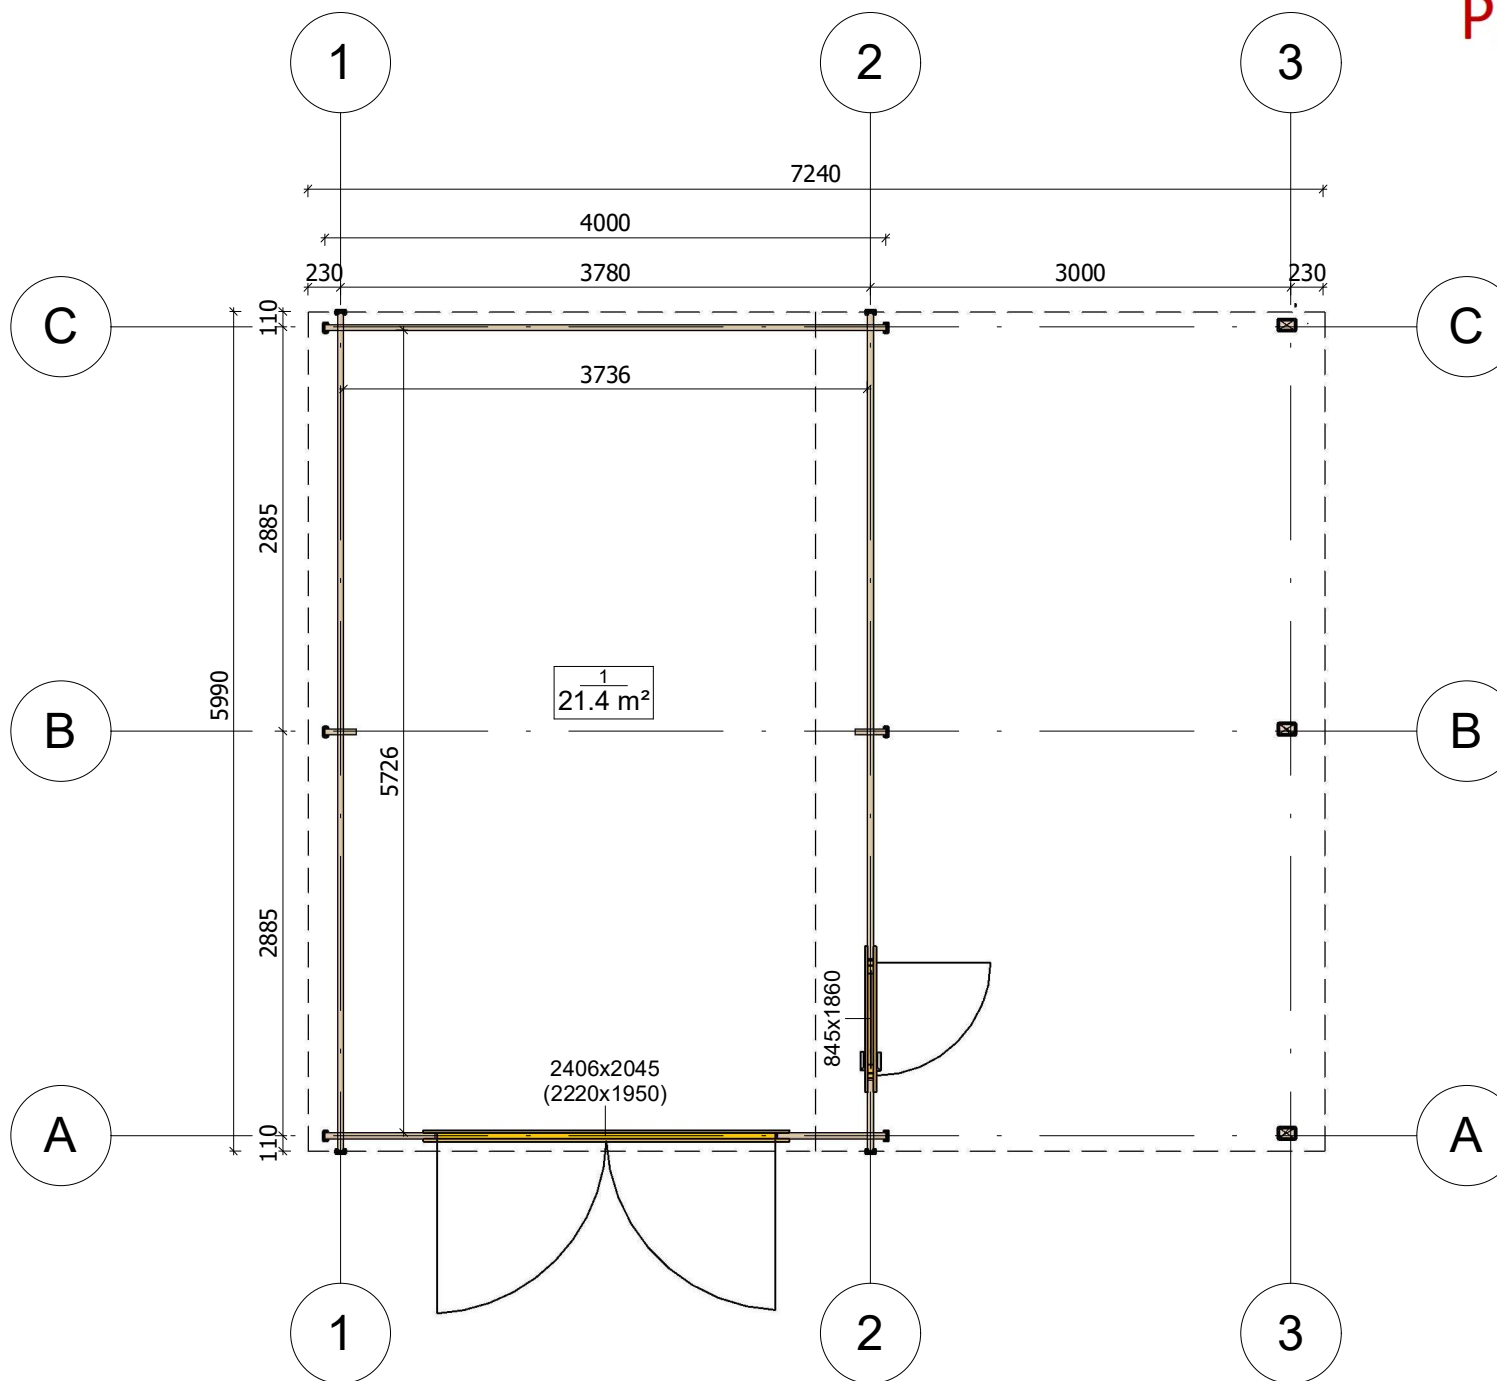

All interior area	21.4 m <sup>2</sup>	Profile	44x135mm	Project	44_GS2.2_7x6 BK23	Scale
All roof area	44.6 m <sup>2</sup>	All terrace		2023-09-12 10:26:08	Drawing name	1 FLOOR PLAN
						1 : 55


# PLAN DE COUPE

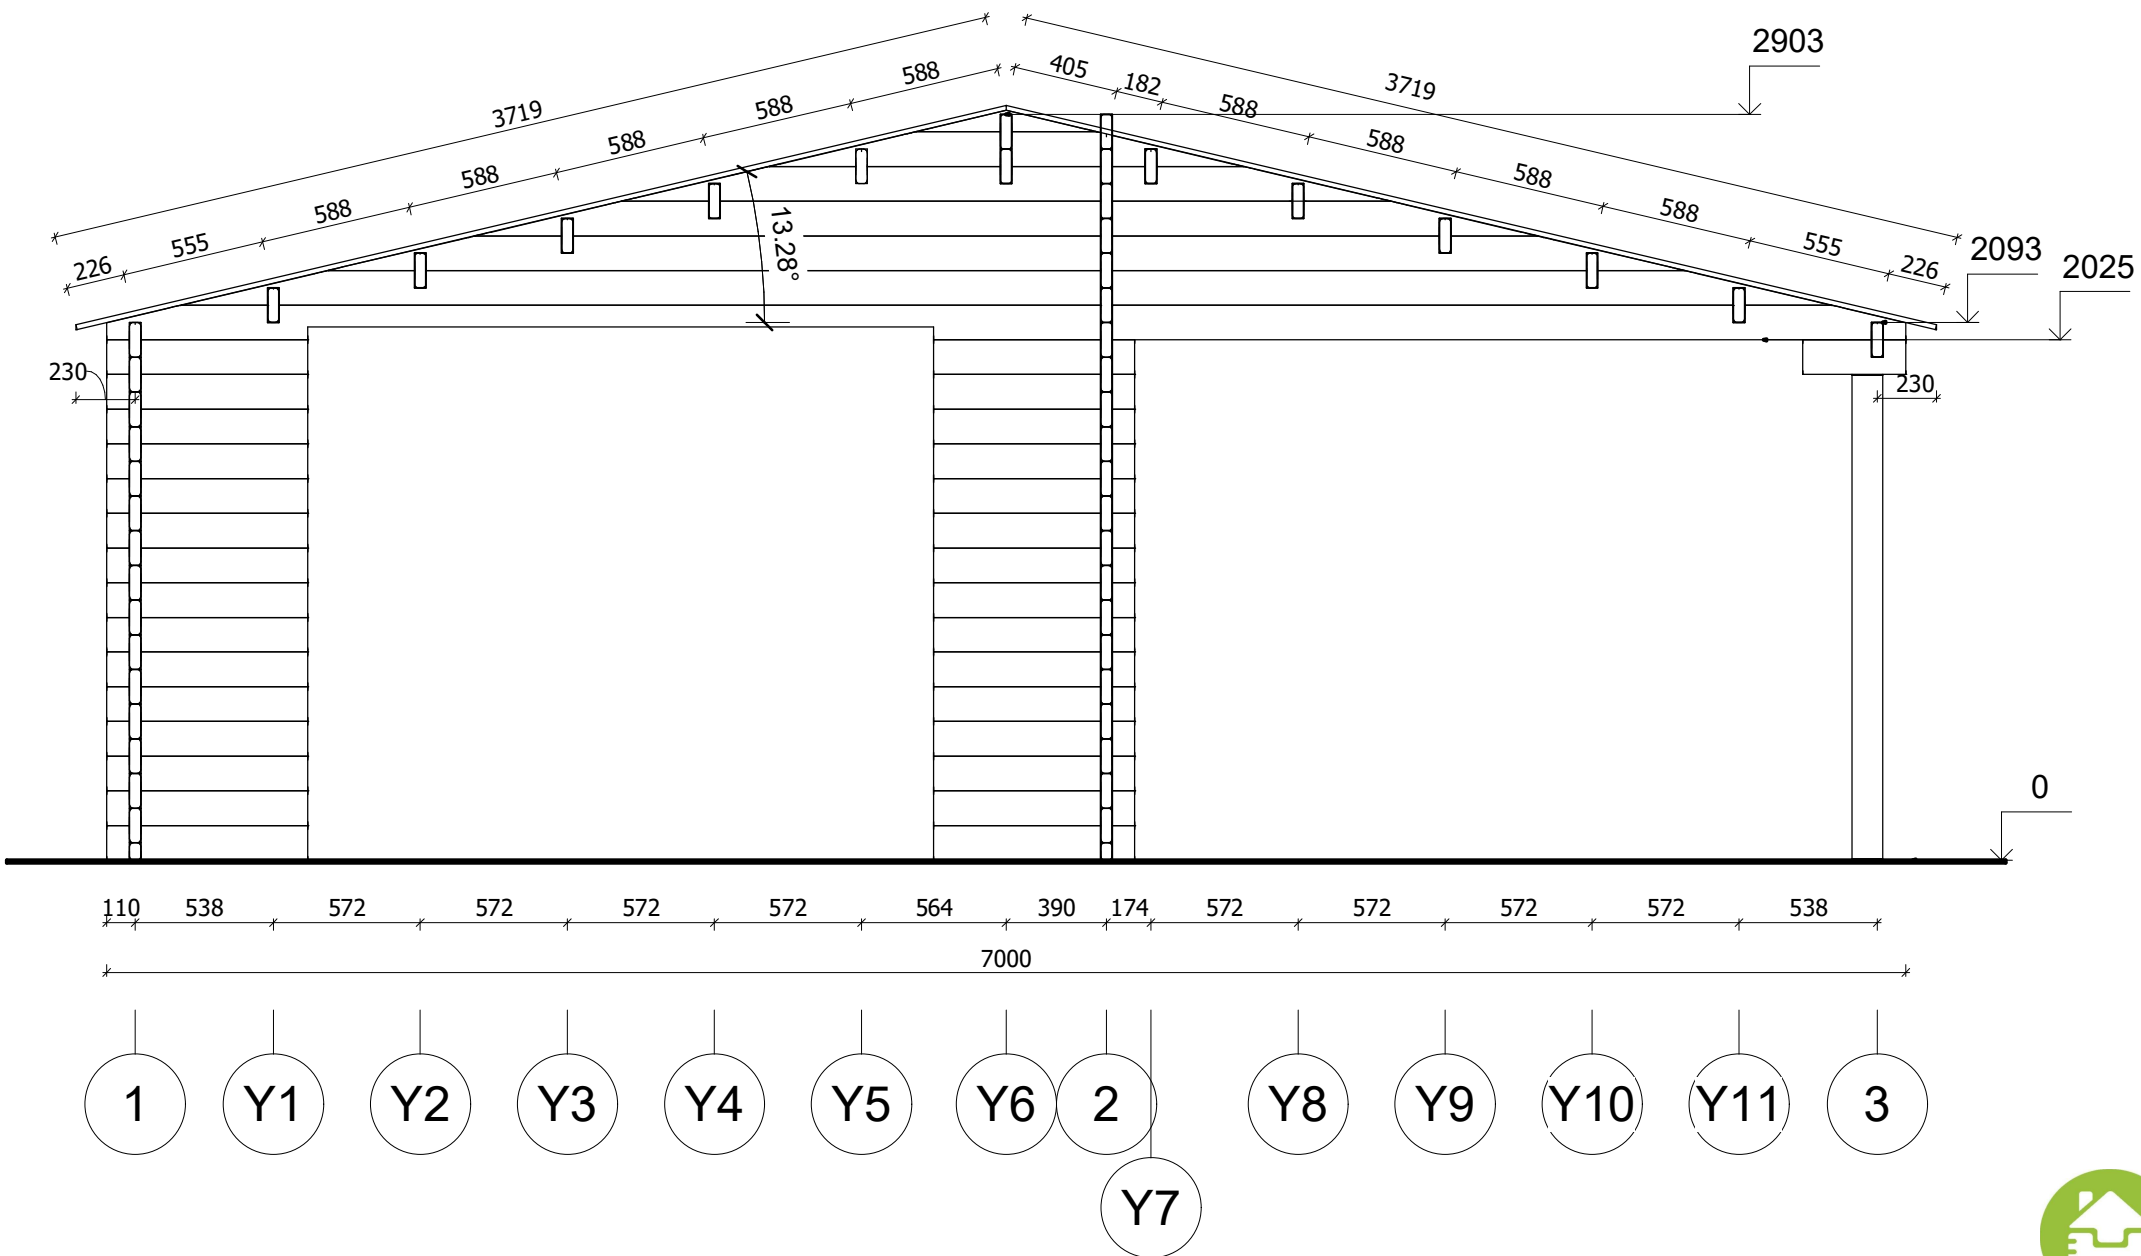

All interior area	21.4 m <sup>2</sup>	Profile	44x135mm	Project	44_GS2.2_7x6 BK23	Scale
All roof area	44.6 m <sup>2</sup>	All terrace		2023-09-12 10:30:41	Drawing name	VERTICAL SECTION A-13
						1 : 30




# FAÇADE

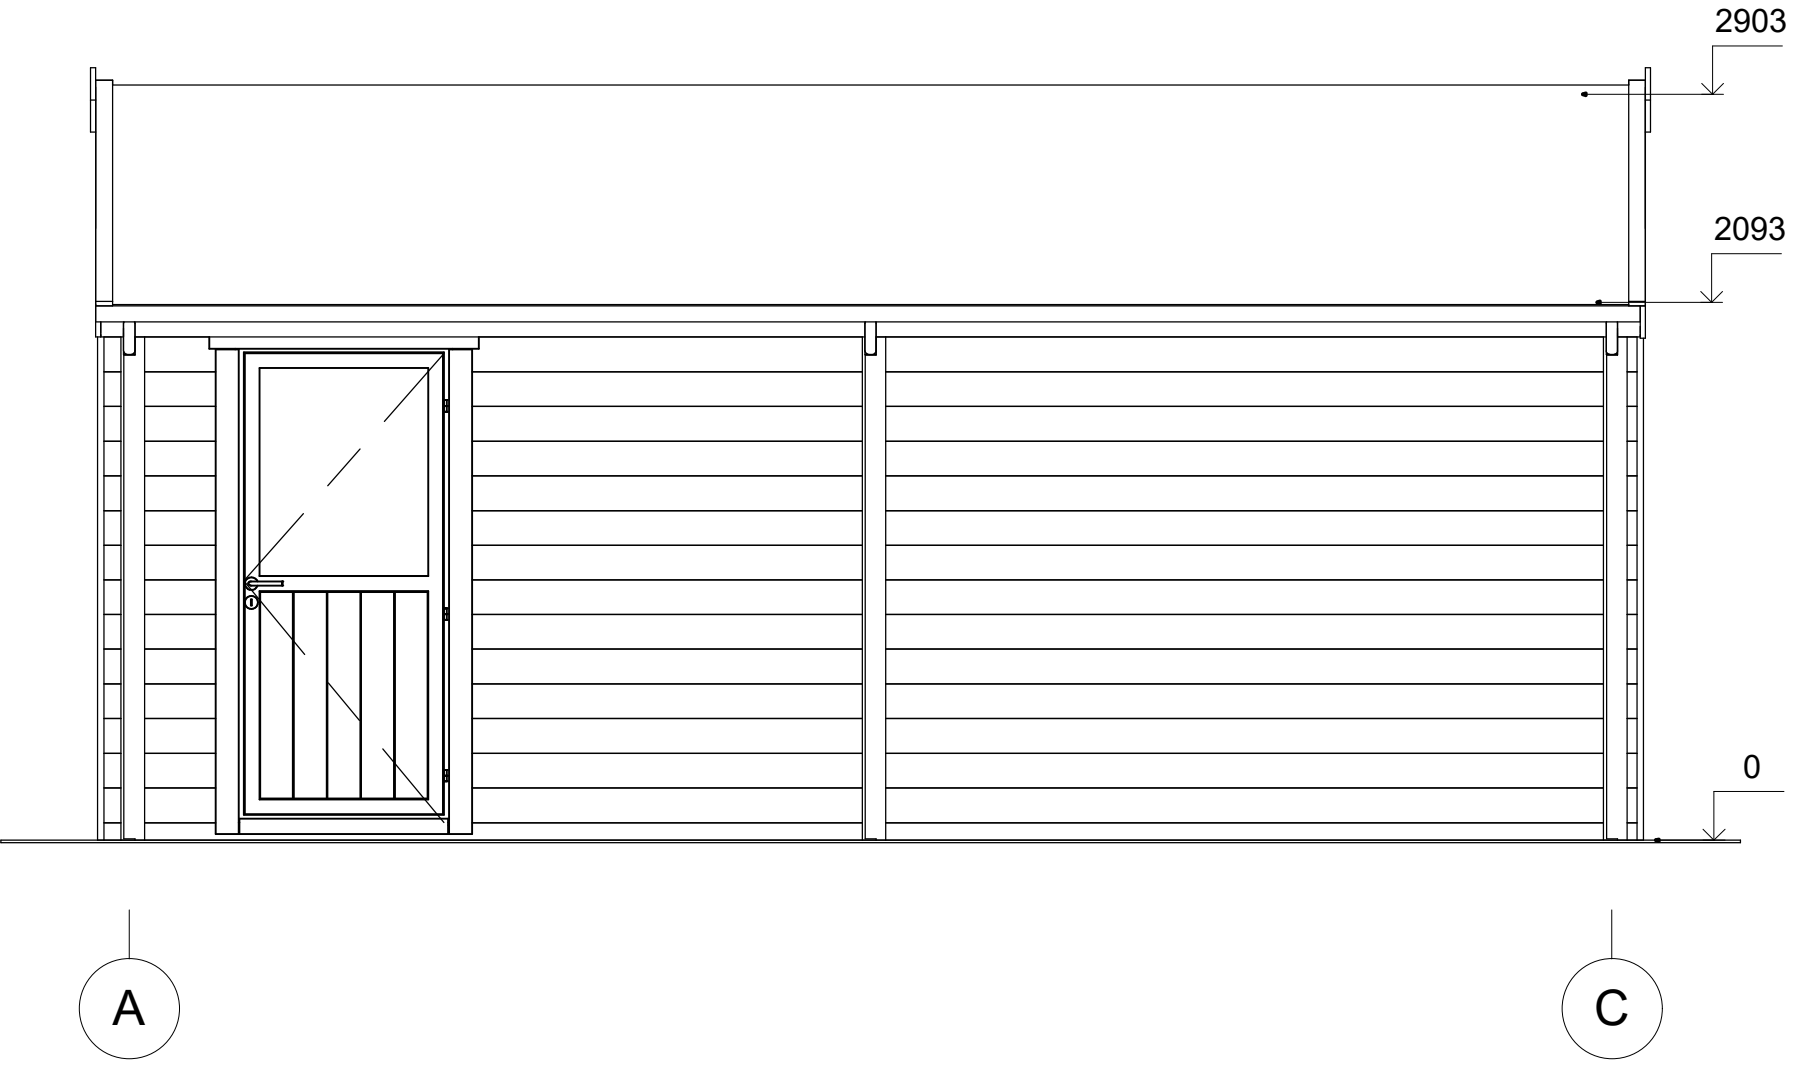


All interior area	21.4 m2	Profile	44x135mm	Project	44_GS2.2_7x6 BK23	Scale	
All roof area	44.6 m2	All terrace		2023-09-12 10:30:03	Drawing name	FACADE AC	1 : 30

# FAÇADE

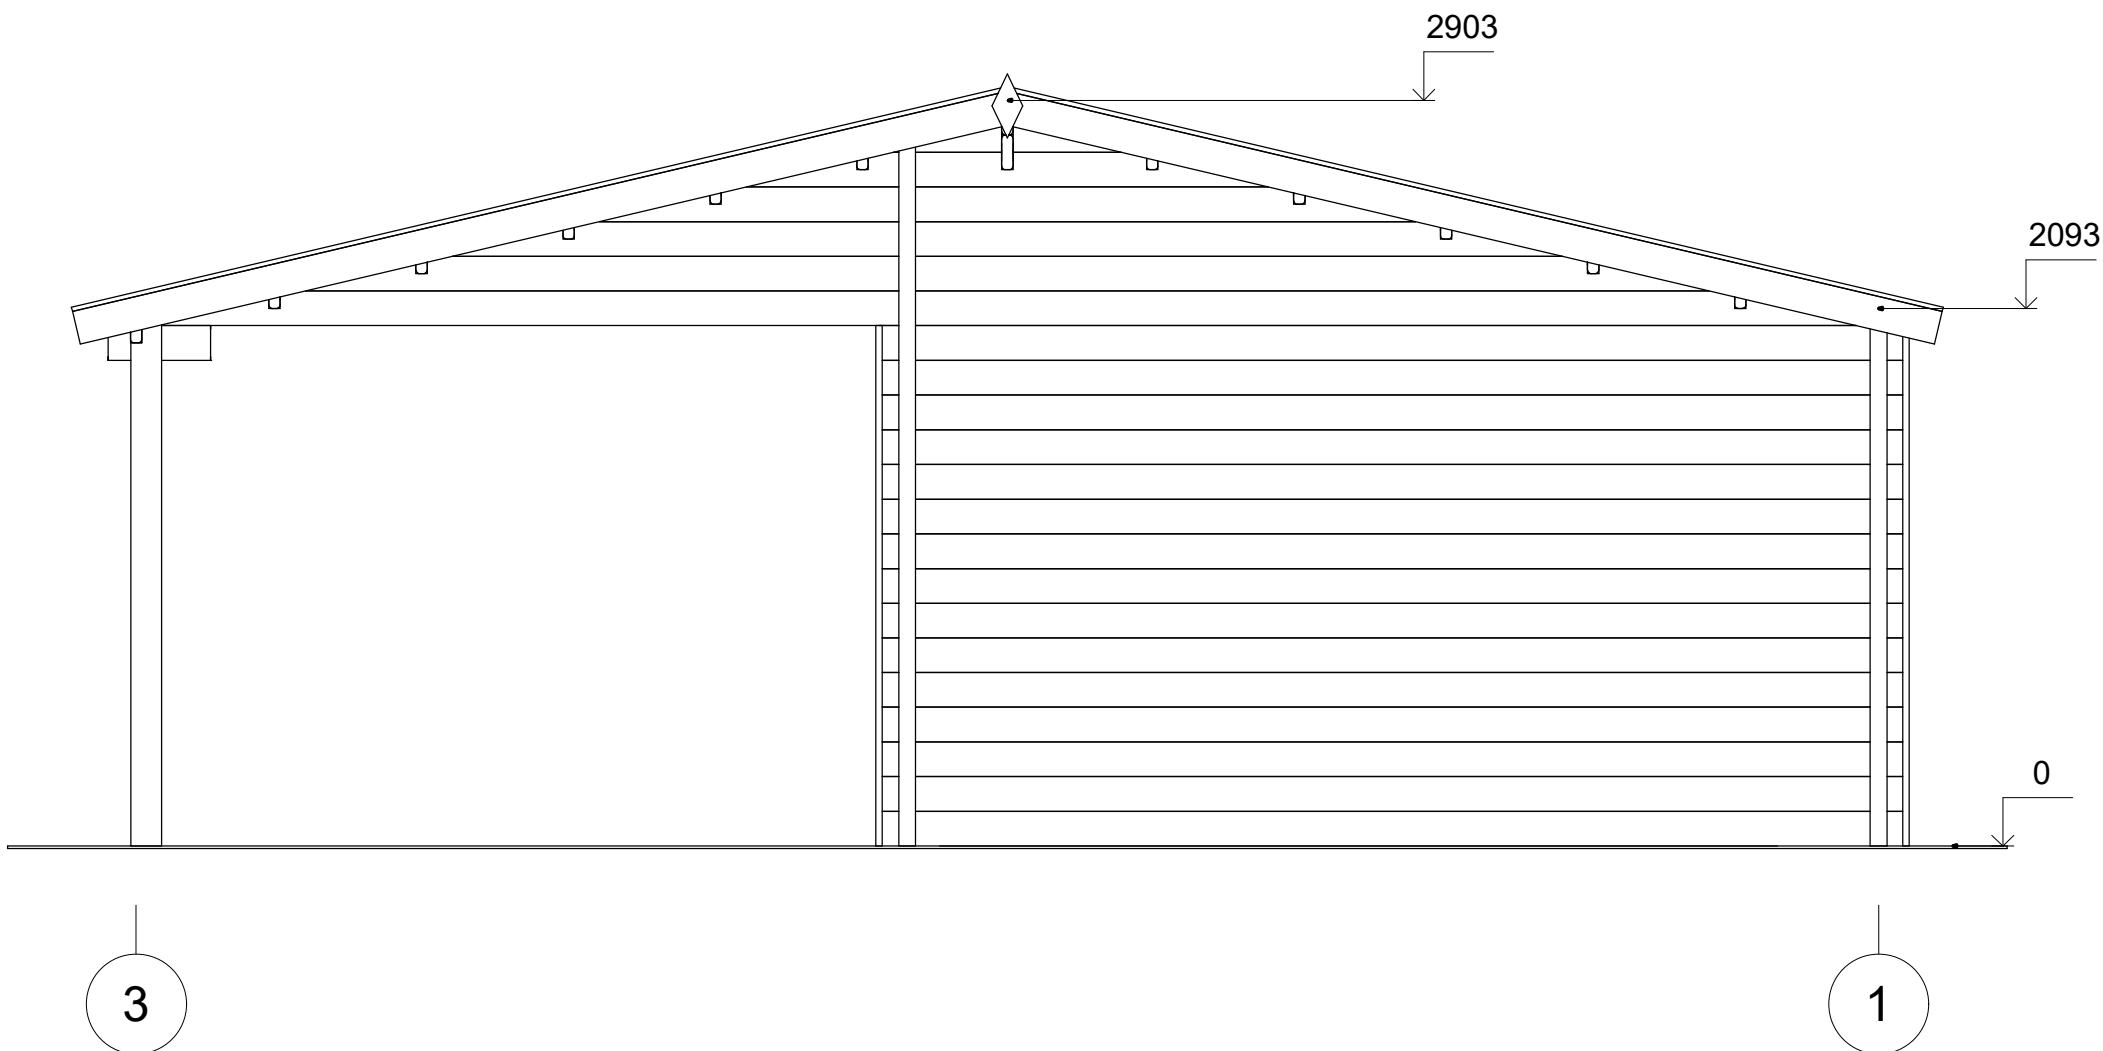


All interior area	21.4 m2	Profile	44x135mm	Project	44_GS2.2_7x6 BK23	Scale
All roof area	44.6 m2	All terrace		2023-09-12 10:30:03	Drawing name	FACADE 31
						1 : 30

# FAÇADE

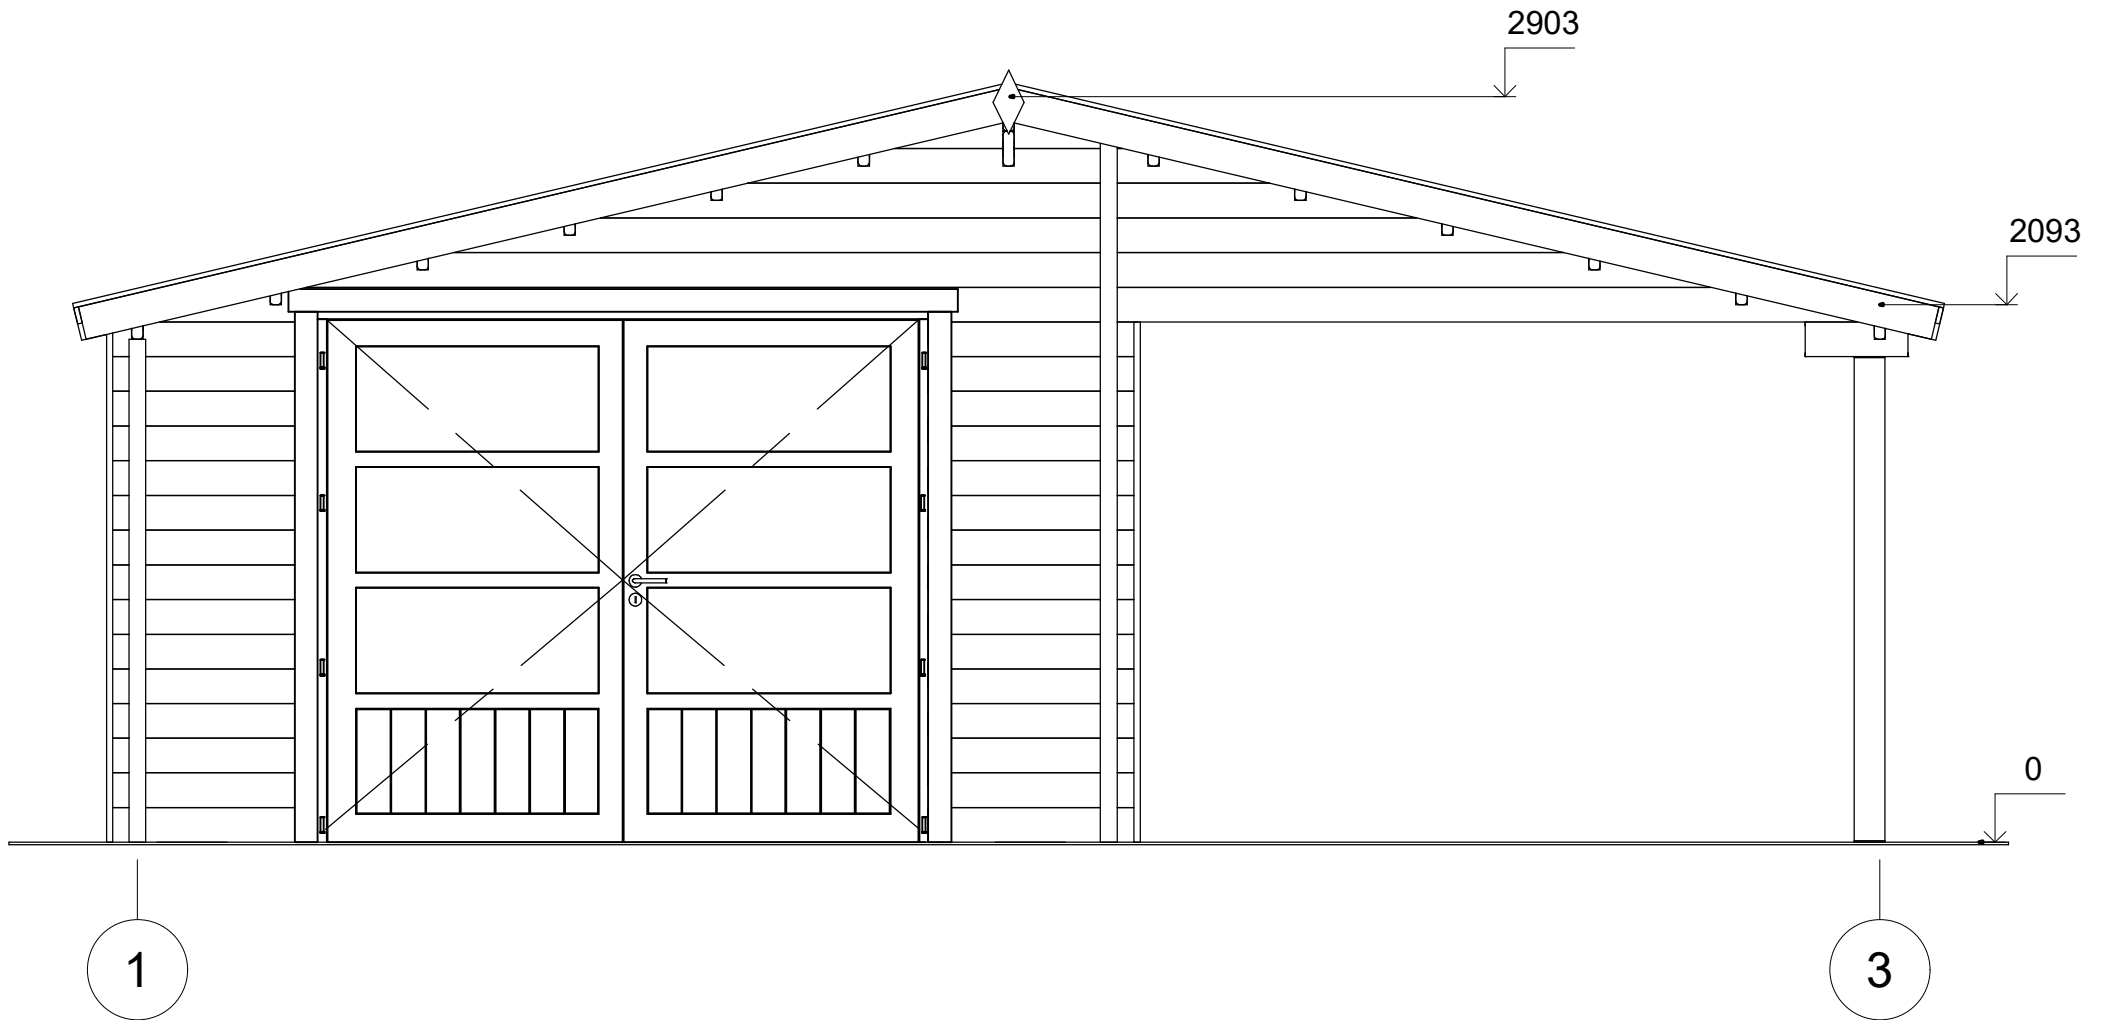

All interior area	21.4 m2	Profile	44x135mm	Project	44_GS2.2_7x6 BK23	Scale
All roof area	44.6 m2	All terrace		2023-09-12 10:30:03	Drawing name	FACADE 13
						1 : 30

# FAÇADE

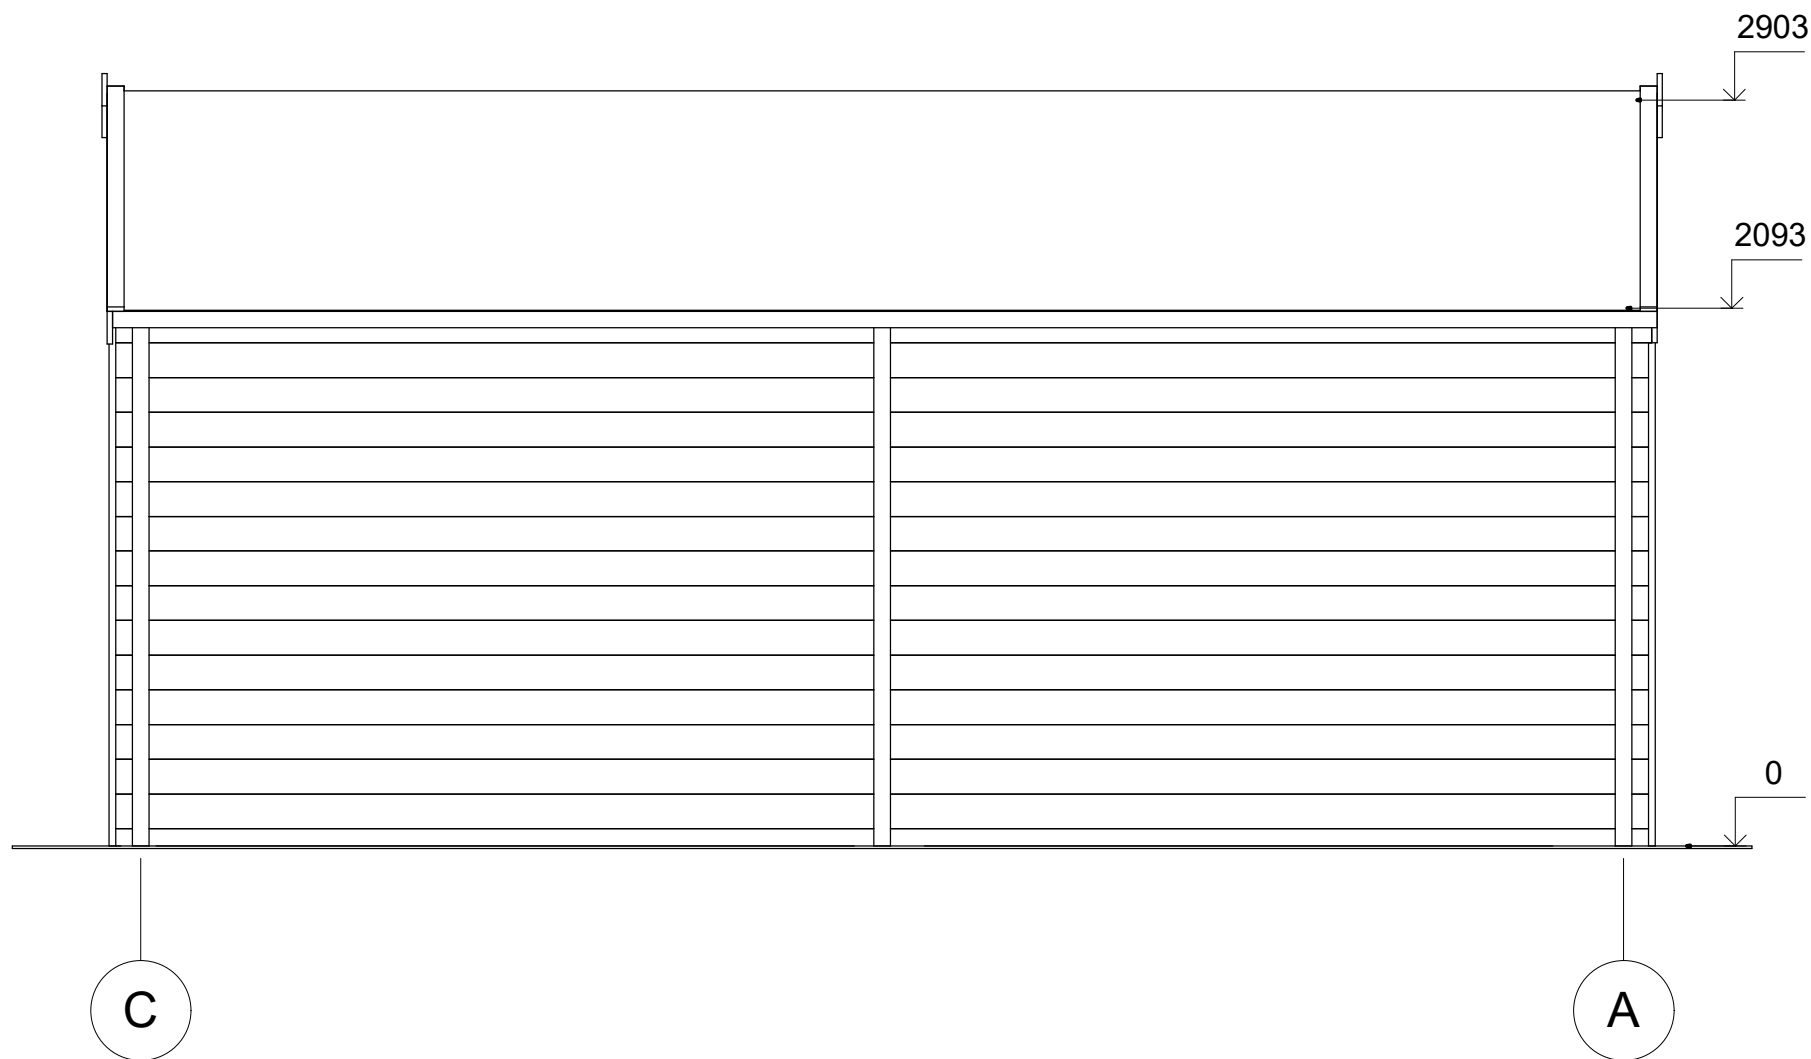

All interior area	21.4 m2	Profile	44x135mm	Project	44_GS2.2_7x6 BK23	Scale	
All roof area	44.6 m2	All terrace		2023-09-12 10:30:03	Drawing name	FACADE CA	1 : 30