



**Abri de jardin BORN SN21
5 x 5,7 m, 34 mm, Kit
d'assemblage PREMIUM**

Produit #SN21_5x5,7_34

5260.00 €

~~5640.00 €~~ / Economisez : 380.00 €

Le prix sans options le plus bas pendant 30 derniers jours **5640.00 €**

Le prix valable 15 jours

<https://chaletpro.fr/abri-de-jardin-born-sn21>



| DÉSIGNATION | CARACTÉRISTIQUE |
|---------------------------------|--|
| Epaisseur des murs | 34 mm |
| Dimensions totales des madriers | 5 x 5,7 m |
| Hauteur des murs | 2093 mm |
| Hauteur de faîtage | 2903 mm |
| Surface de plancher | 16,6 m ² + terrasse de 9,4 m ² |
| Surface de toit | 30,7 m ² |
| Pente de toit | 16° = 28 % |
| Charge de toiture | 150 kg/m ² |
| Fenêtre | Sens d'ouverture à vérifier selon le plan du projet |
| Porte | Sens d'ouverture à vérifier selon le plan du projet |
| Porte garage | Sens d'ouverture à vérifier selon le plan du projet |
| Type de vitrage | Double vitrage |
| Sortie de toit | à vérifier selon le plan du projet |
| Surface extérieur des murs | 45,6 m ² |
| Surface intérieur des murs | 46,3 m ² |
| Humidité du bois | ~ 18 % |

Dimensions et masse de colis


H 790 x B 1200 x L 5700 mm = 1490 kg

Kit d'assemblage

S


- Isolant anti-humidité sous les poutrelles (lambourdes)
- Les lambourdes se posent sur une dalle en béton
- Plancher en pin nordique de 18 mm à languette rainurée
- Plinthes de sol
- Madriers en pin nordique d'épaisseur différente selon le modèle, en 34 mm avec double languette rainurée
- Escalier ou échelle pour mezzanine ou étage, variables selon les plans et le modèle (escalier fourni si les chambres sont prévues à l'étage)
- Plancher de l'étage en bois massif de 18 mm à languette rainurée, variable selon le modèle
- Charpente de toiture en pin nordique : planches de toit de 18 mm à languette rainurée
- Ensemble d'éléments en bois pour finitions : planches de rive, bords et décoration de toiture, corniche et bords de plafond
- Rouleau de sous-couverture de toit - feutre hydrofuge (pré-toiture)
- Ensemble de pièces pour fixations : visses d'ancrage, visses de fixation, mèche à bois, petits clous, boulons, raccords
- Matériel d'étanchéité pour structure en bois : bande d'étanchéité pour menuiseries, mastic d'étanchéité pour angles extérieurs, languette et rainures
- Seuil métallique pour les portes extérieures
- La disposition extérieure des menuiseries peut varier selon le modèle
- Ensemble de portes et fenêtres vitrées, portes intérieures sans seuil, ouverture de fenêtres vers l'extérieur ; le sens d'ouverture des portes peut varier selon les modèles
- Double joint d'étanchéité pour fenêtres et portes (double vitrage-thermo), ensemble de poignées, serrures et double clés
- Planches pour terrasse en bois de 18 mm à vérifier selon les plans (en option)

VISUALISATION 3D

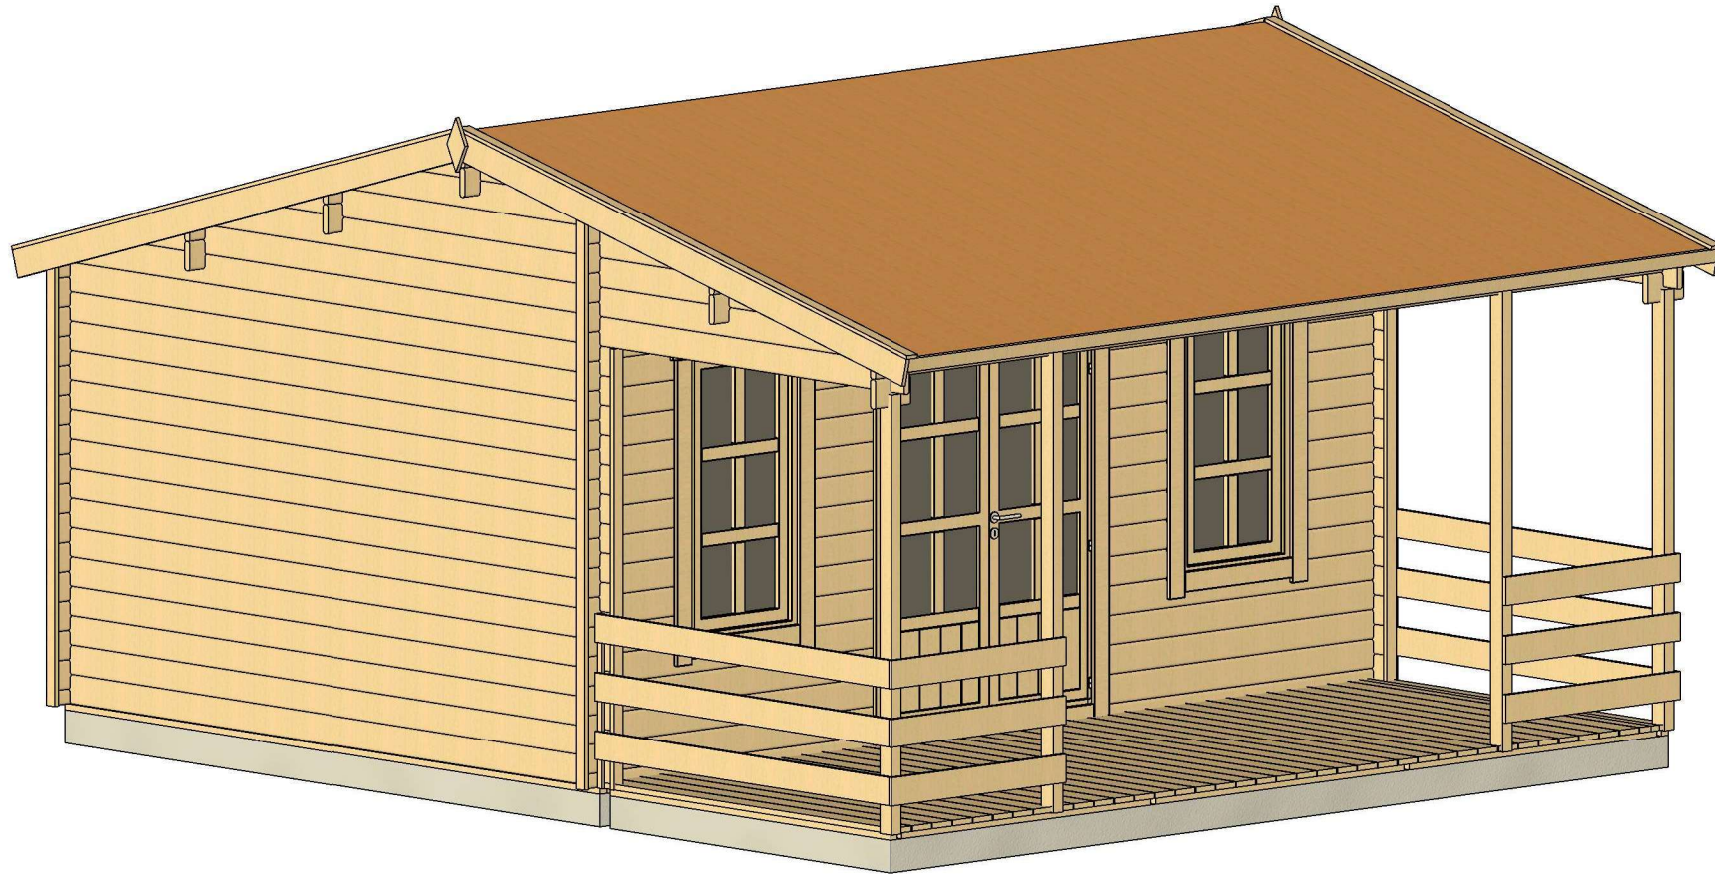


| | | | | | | |
|-------------------|---------------------|-------------|--------------------|------------------------|--------------------|------------------|
| All interior area | 16.6 m ² | Profile | 34x135mm | Project | 34_SN21_5x5.7 BK23 | Scale |
| All roof area | 30.7 m ² | All terrace | 9.4 m ² | 2023-06-09 09:04:28 | Drawing name | 3D VISUALIZATION |

VISUALISATION 3D

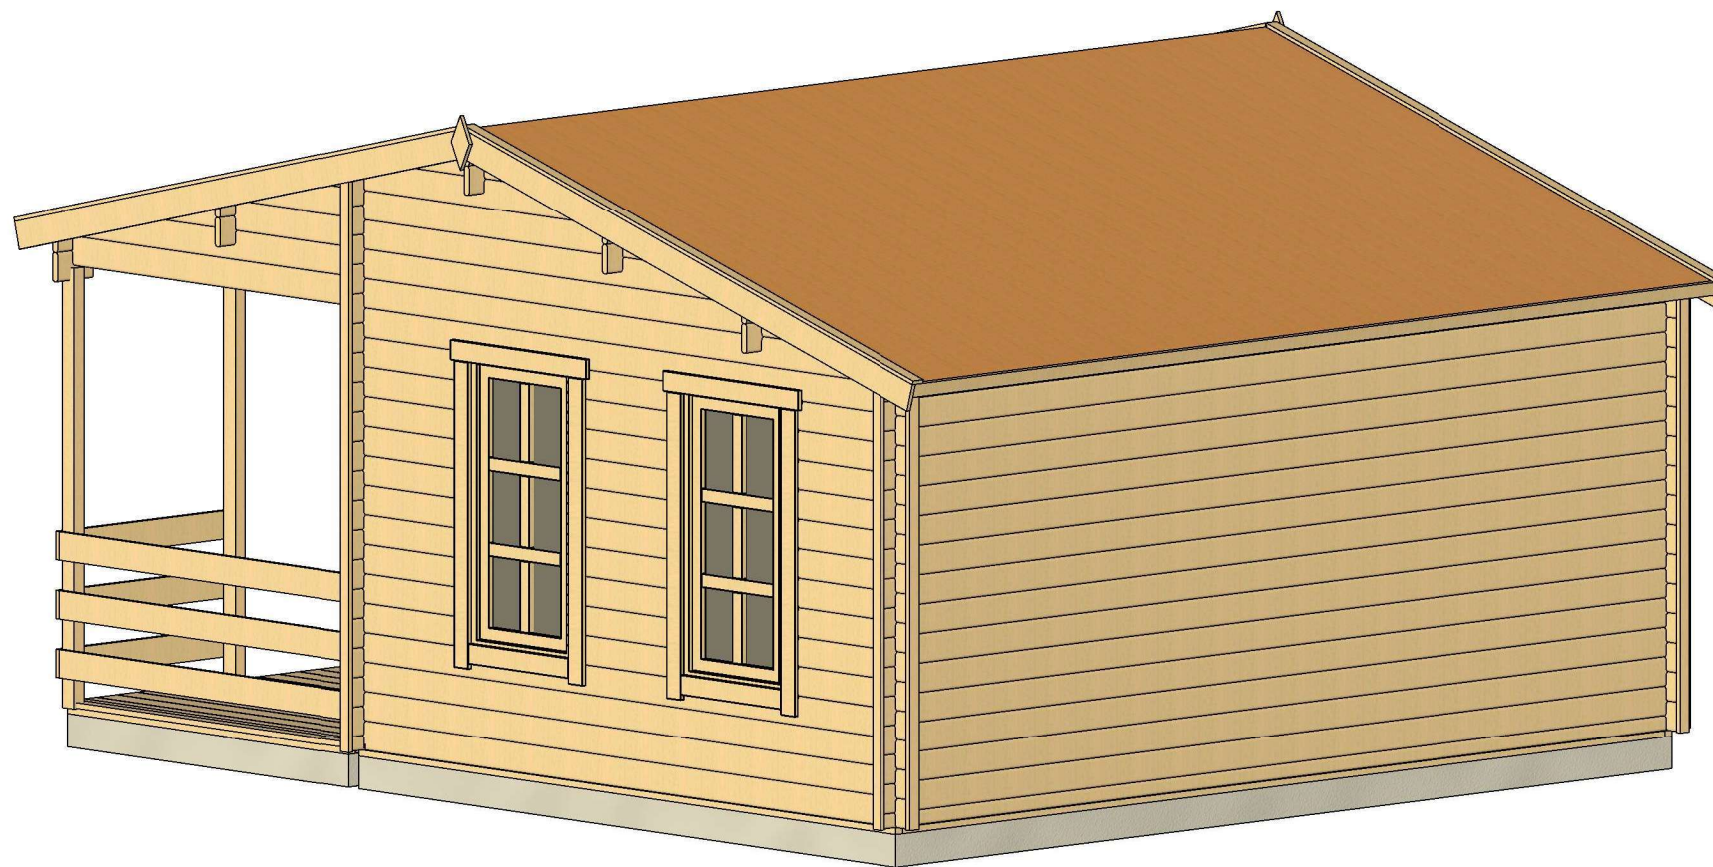

| | | | | | | |
|-------------------|---------------------|-------------|--------------------|------------------------|--------------------|--------------------|
| All interior area | 16.6 m ² | Profile | 34x135mm | Project | 34_SN21_5x5.7 BK23 | Scale |
| All roof area | 30.7 m ² | All terrace | 9.4 m ² | 2023-06-09 09:04:29 | Drawing name | 3D VISUALIZATION 2 |


PLAN DE BASE

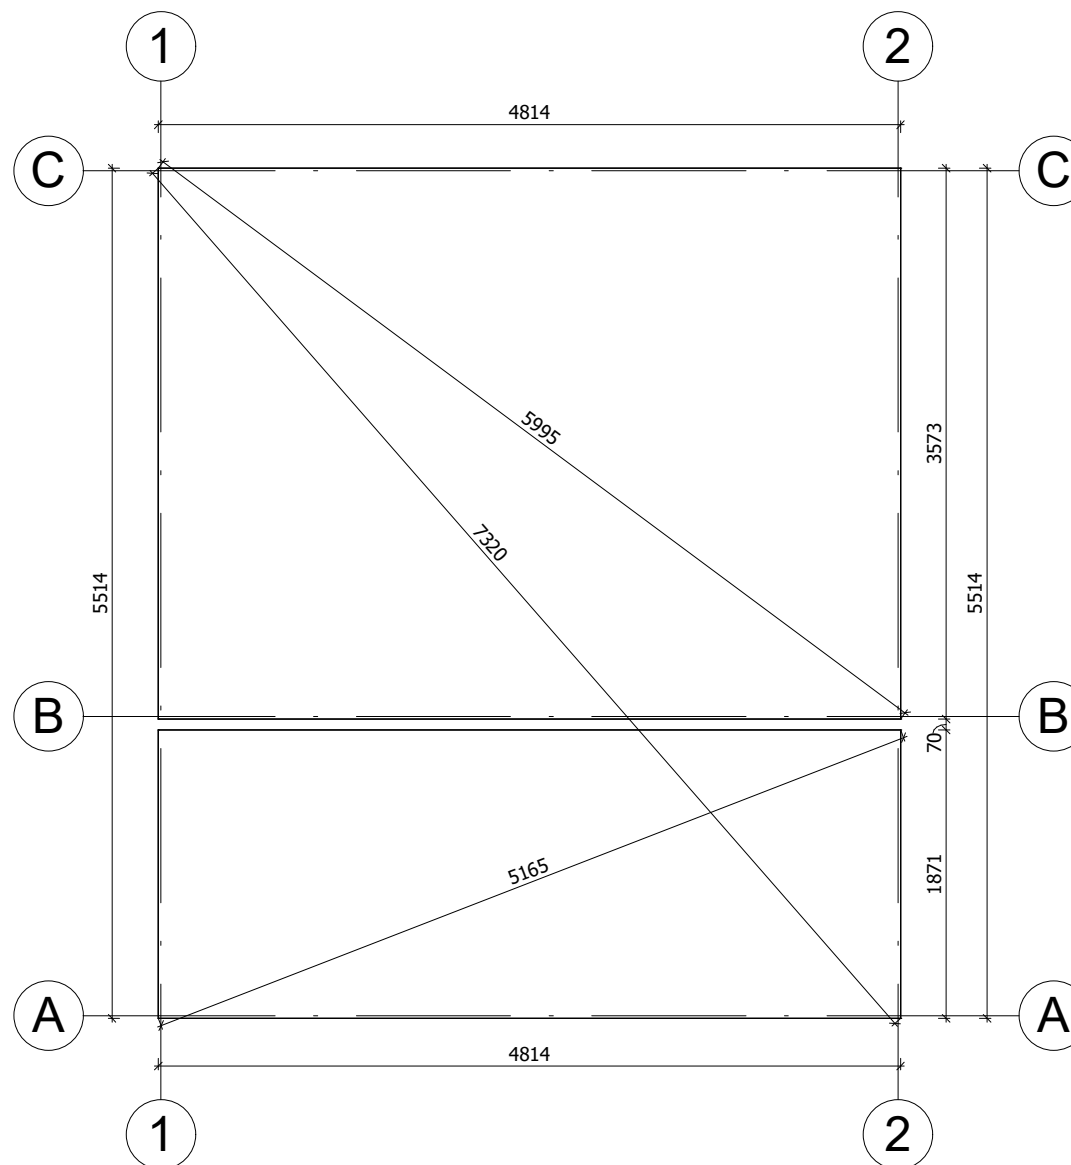

La fondation doit être réalisée conformément aux dimensions du plan pour parer tout désordre interne à la construction (infiltrations d'eau, déformations de la structure...) Nos projet doivent être montés sur une fondation plane avec une pente maximum de 10mm pour 10m.


| | | | | | | |
|-------------------|---------------------|-------------|--------------------|------------------------|--------------------|-----------|
| All interior area | 16.6 m ² | Profile | 34x135mm | Project | 34_SN21_5x5.7 BK23 | Scale |
| All roof area | 30.7 m ² | All terrace | 9.4 m ² | 2023-06-09 08:56:06 | Drawing name | BASE SIZE |
| | | | | | | 1 : 50 |

PLAN DE RDC

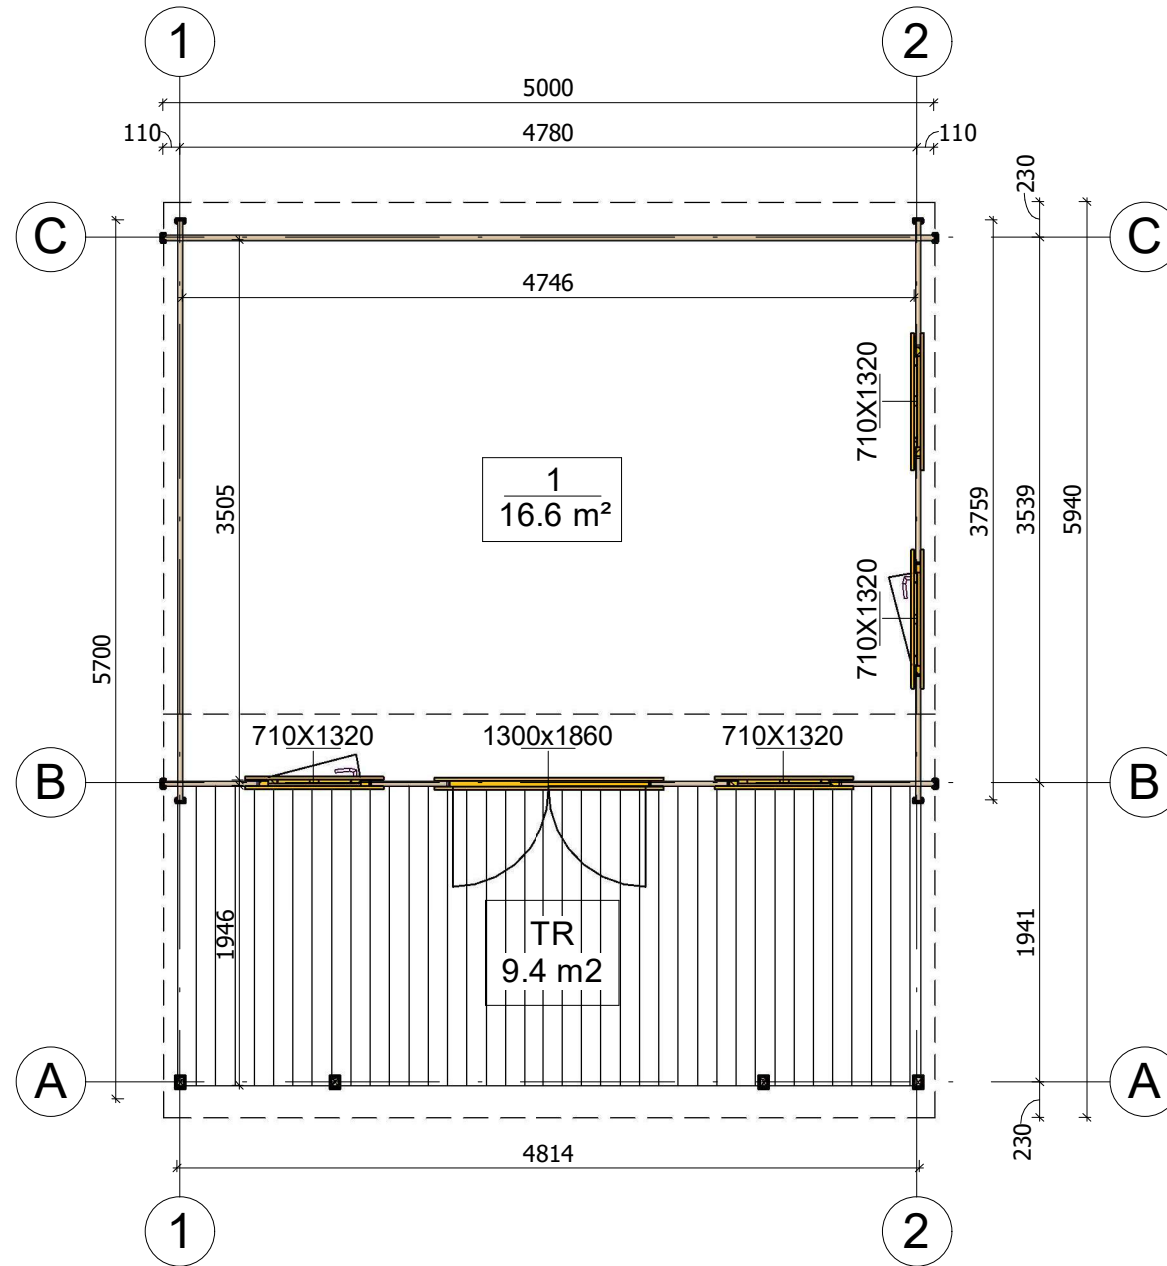


| | | | | | | |
|-------------------|---------------------|-------------|--------------------|------------------------|--------------------|--------------|
| All interior area | 16.6 m ² | Profile | 34x135mm | Project | 34_SN21_5x5.7 BK23 | Scale |
| All roof area | 30.7 m ² | All terrace | 9.4 m ² | 2023-06-09 08:52:14 | Drawing name | 1 FLOOR PLAN |
| | | | | | | 1 : 50 |

PLAN DE COUPE

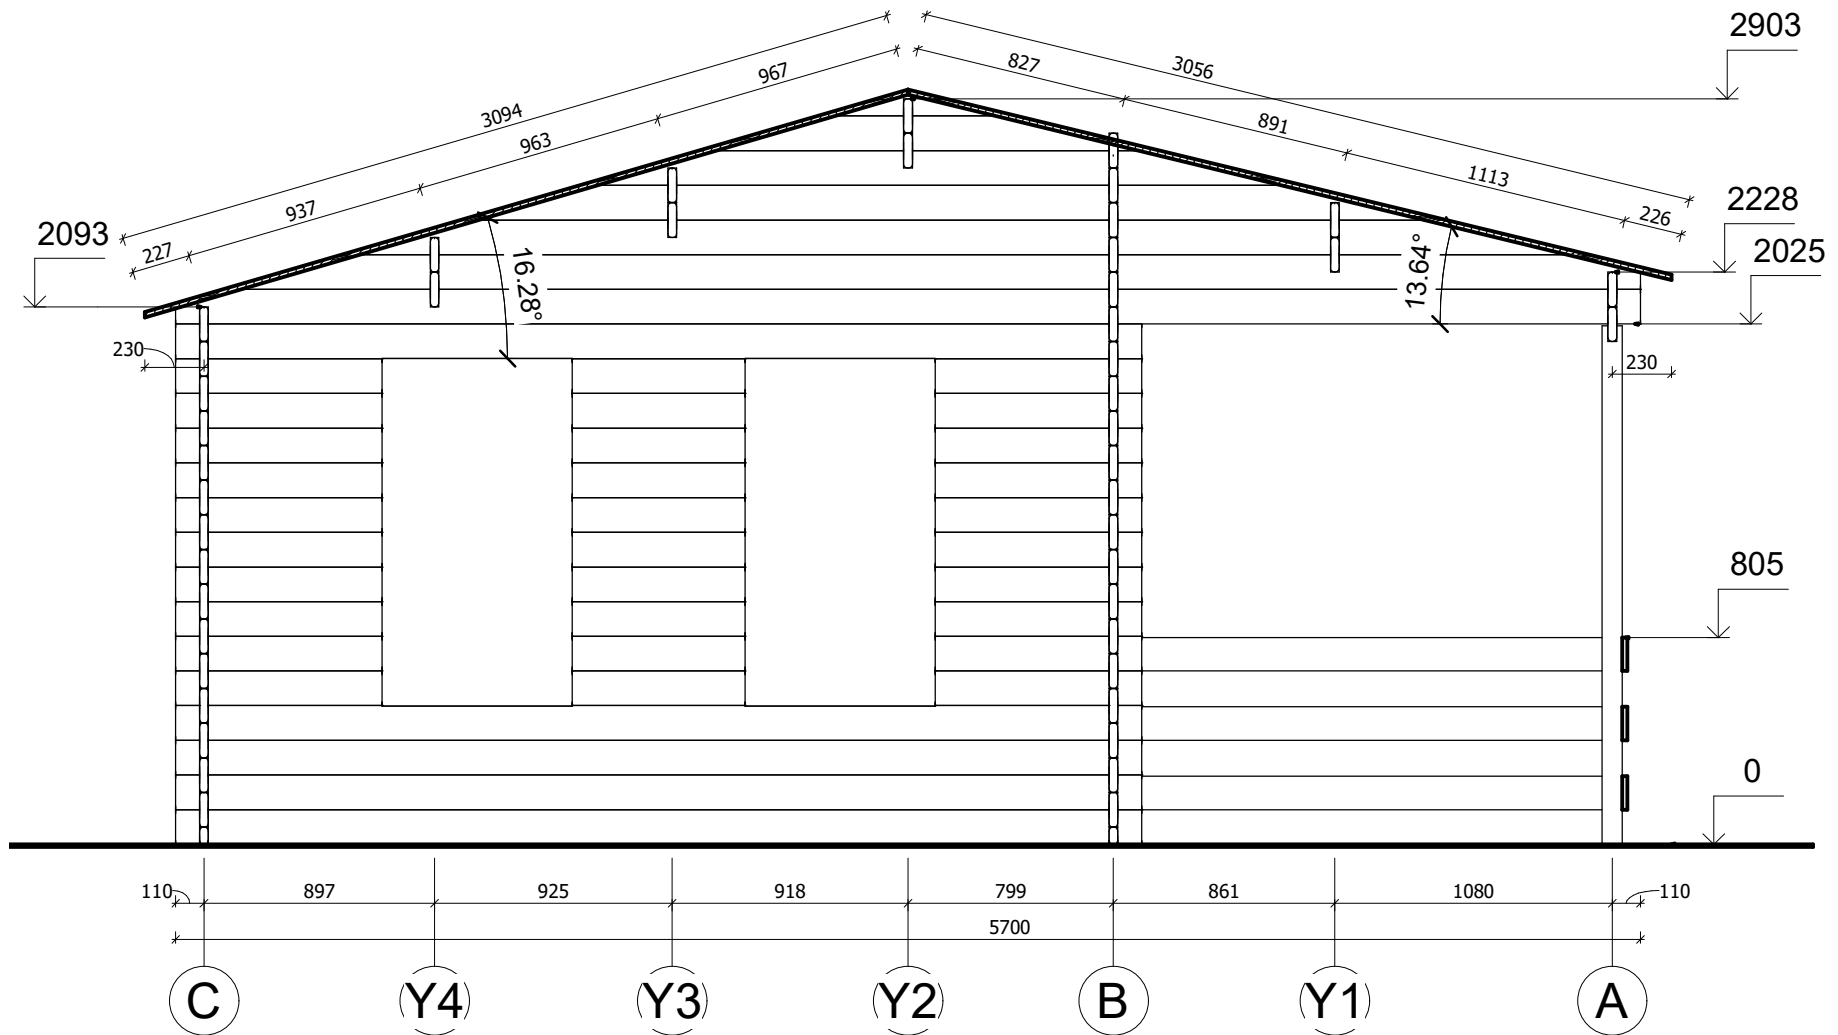

| | | | | | | |
|-------------------|---------------------|-------------|--------------------|------------------------|--------------------|-----------------------|
| All interior area | 16.6 m ² | Profile | 34x135mm | Project | 34_SN21_5x5.7 BK23 | Scale |
| All roof area | 30.7 m ² | All terrace | 9.4 m ² | 2023-06-09 09:14:01 | Drawing name | VERTICAL SECTION 2-CA |
| | | | | | | 1 : 30 |

PLAN DE COUPE

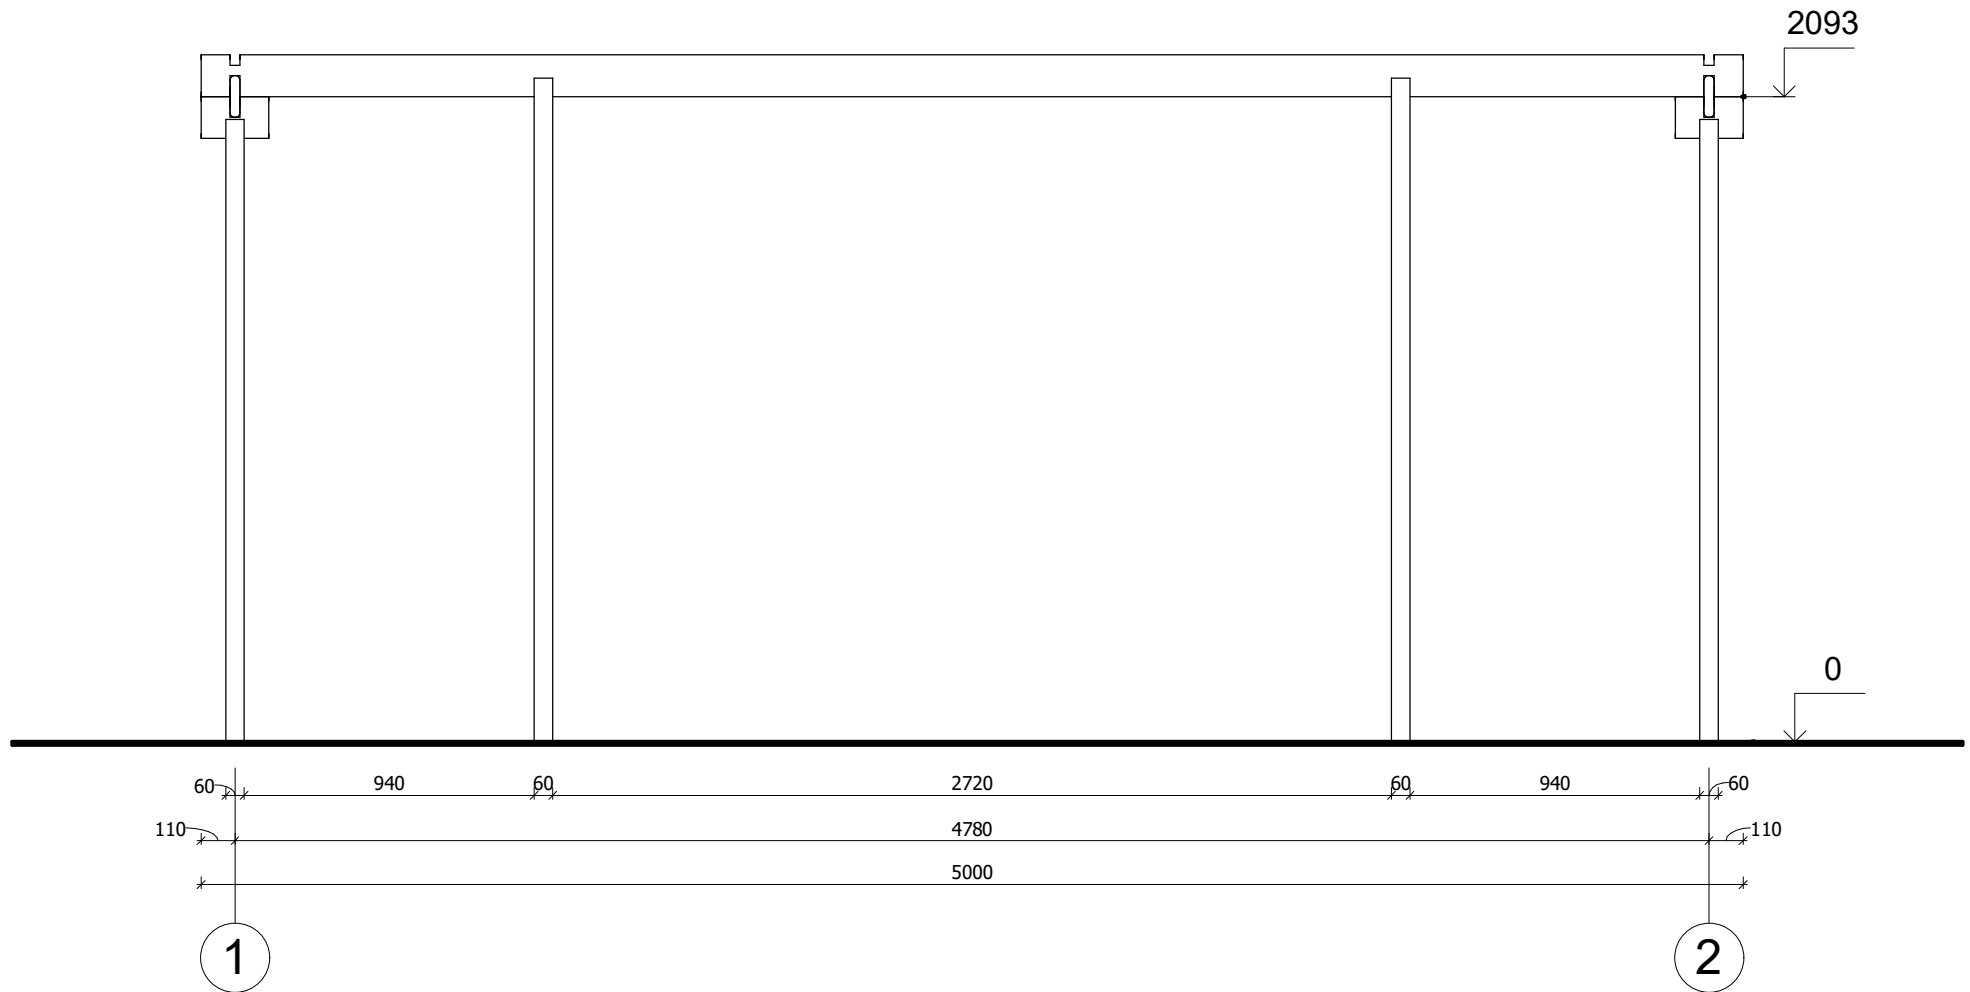


| | | | | | | |
|-------------------|---------------------|-------------|--------------------|------------------------|--------------------|-----------------------|
| All interior area | 16.6 m ² | Profile | 34x135mm | Project | 34_SN21_5x5.7 BK23 | Scale |
| All roof area | 30.7 m ² | All terrace | 9.4 m ² | 2023-06-09 09:14:01 | Drawing name | VERTICAL SECTION A-12 |
| | | | | | | 1 : 25 |

FAÇADE




| | | | | | | | |
|-------------------|---------|-------------|----------|------------------------|--------------------|-----------|--------|
| All interior area | 16.6 m2 | Profile | 34x135mm | Project | 34_SN21_5x5.7 BK23 | Scale | |
| All roof area | 30.7 m2 | All terrace | 9.4 m2 | 2023-06-09 09:08:56 | Drawing name | FACADE 12 | 1 : 30 |

FAÇADE

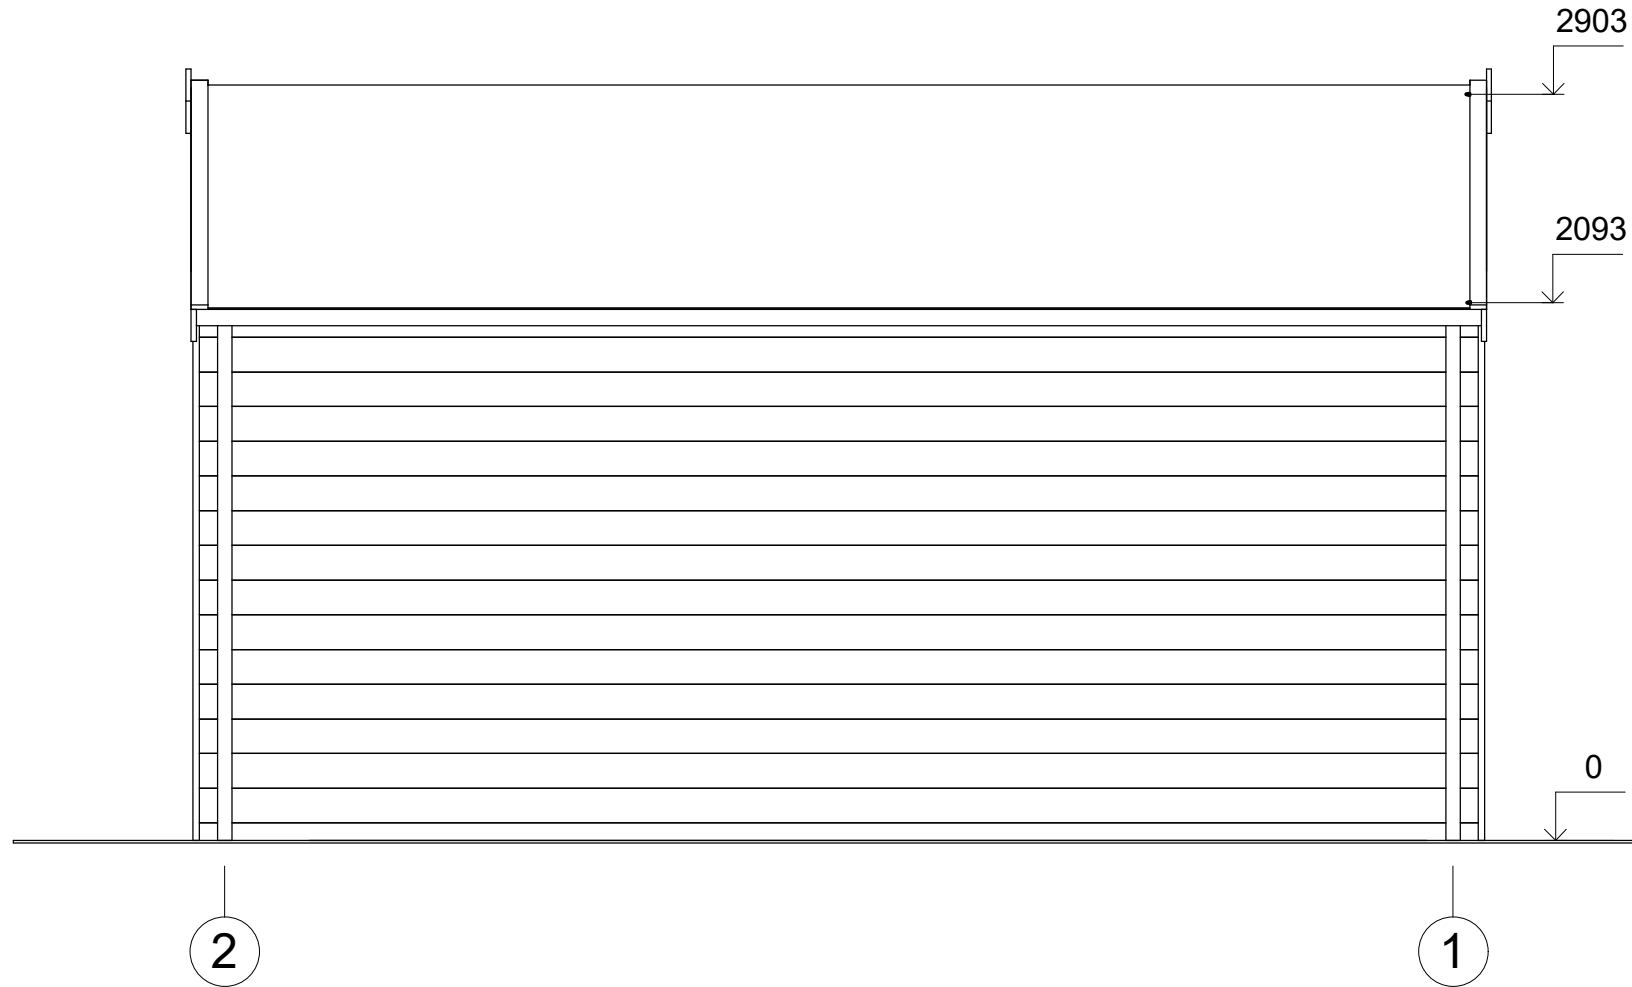


| | | | | | | | |
|-------------------|---------|-------------|----------|------------------------|--------------------|-----------|--------|
| All interior area | 16.6 m2 | Profile | 34x135mm | Project | 34_SN21_5x5.7 BK23 | Scale | |
| All roof area | 30.7 m2 | All terrace | 9.4 m2 | 2023-06-09 09:08:56 | Drawing name | FACADE 21 | 1 : 30 |

FAÇADE

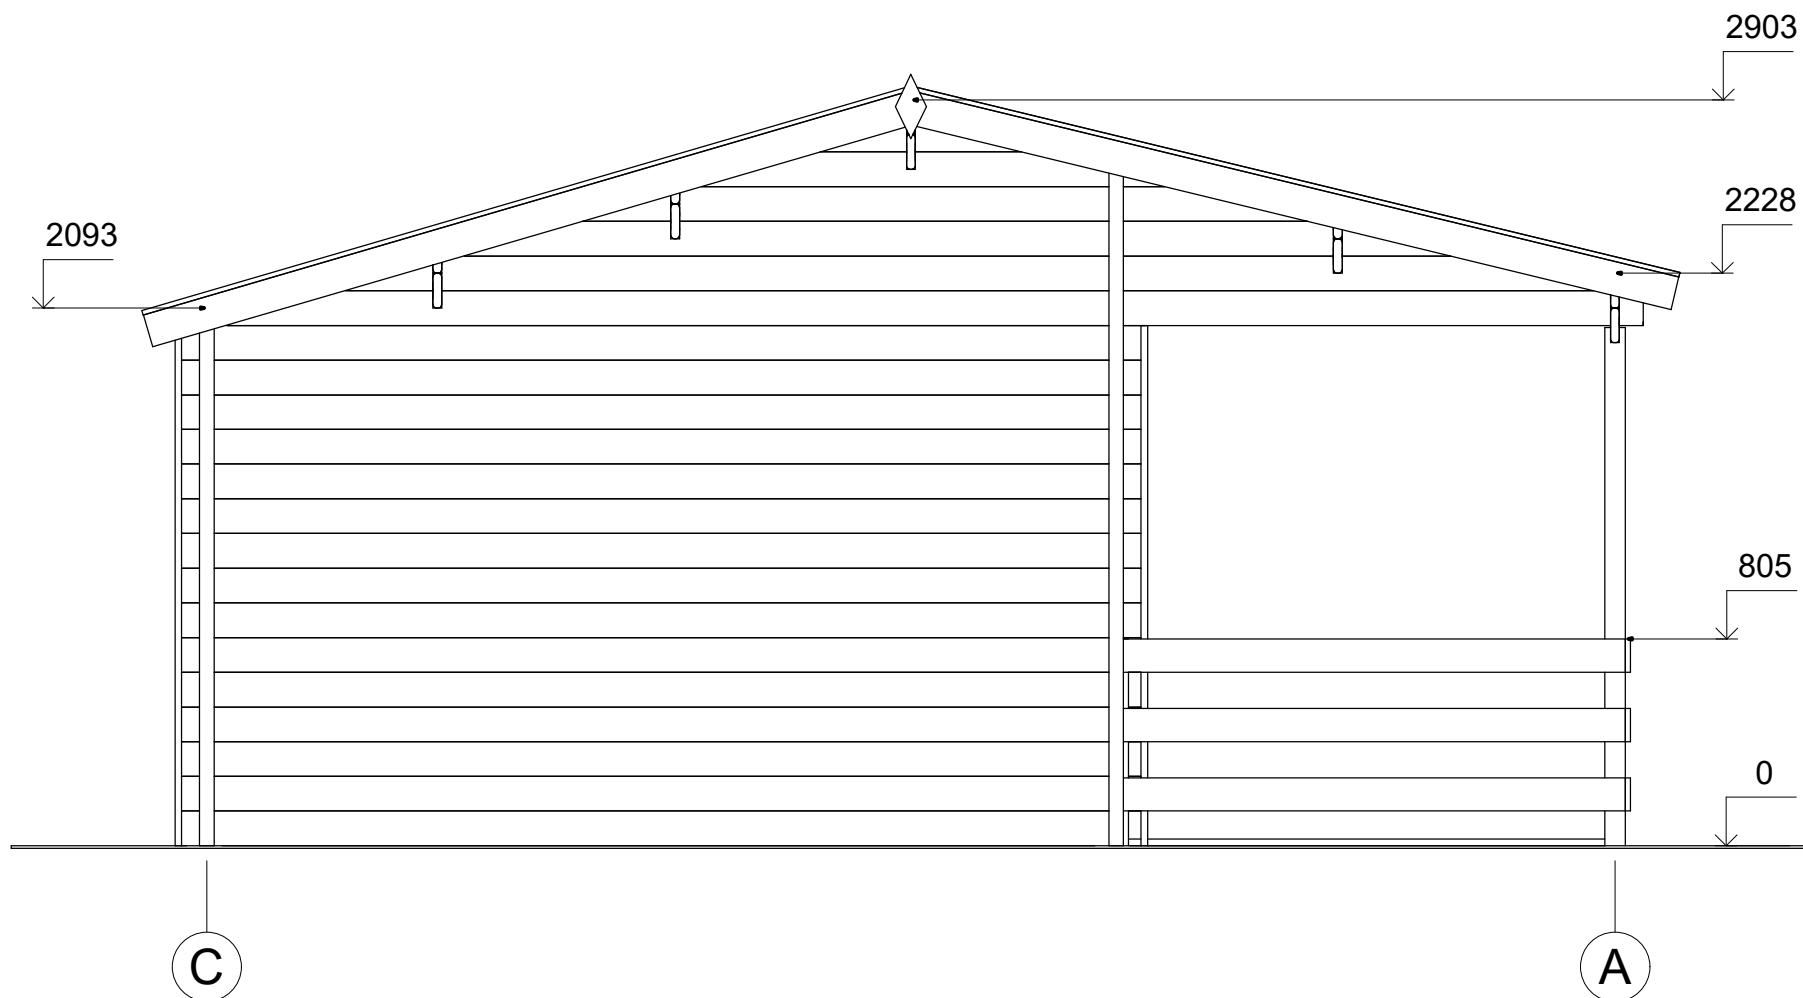

| | | | | | | |
|-------------------|---------|-------------|----------|------------------------|--------------------|-----------|
| All interior area | 16.6 m2 | Profile | 34x135mm | Project | 34_SN21_5x5.7 BK23 | Scale |
| All roof area | 30.7 m2 | All terrace | 9.4 m2 | 2023-06-09 09:08:56 | Drawing name | FACADE BA |
| | | | | | | 1 : 30 |

FAÇADE

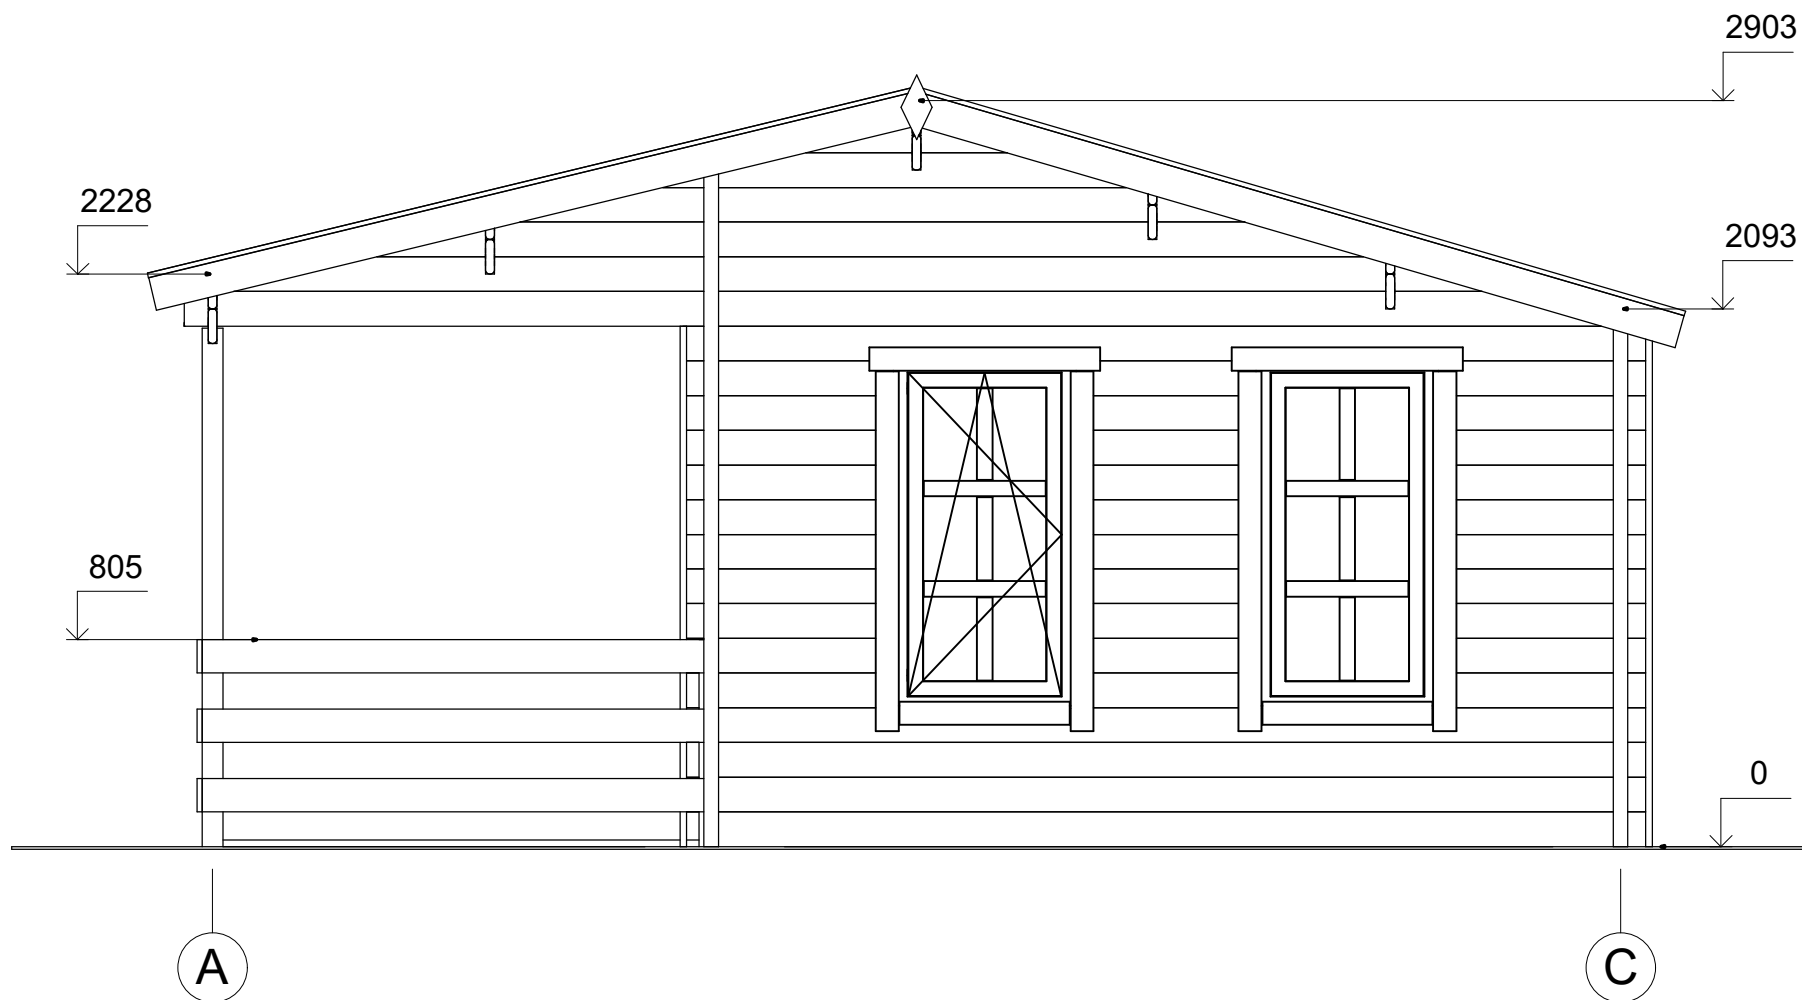

| | | | | | | | |
|-------------------|---------------------|-------------|--------------------|------------------------|--------------------|-----------|--------|
| All interior area | 16.6 m ² | Profile | 34x135mm | Project | 34_SN21_5x5.7 BK23 | Scale | |
| All roof area | 30.7 m ² | All terrace | 9.4 m ² | 2023-06-09 09:08:56 | Drawing name | FACADE AB | 1 : 30 |