



CHALET
PRO



Chalet en bois ANTIGNY VSP37
7 x 4 m, 44 mm, Kit
d'assemblage PREMIUM

Produit #VSP37_7x4_44

8230.00 €

~~8800.00€~~ / Economisez : 570.00 €

Le prix sans options le plus bas pendant 30 derniers jours **8800.00 €**

Le prix valable 15 jours

<https://chaletpro.fr/chalet-en-bois-antigny-vsp37>



Tel.: 04 85 44 00 20
Email: ventes@chaletpro.fr
www.chaletpro.fr

DÉSIGNATION	CARACTÉRISTIQUE
Epaisseur des murs	44 mm
Dimensions totales des madriers	7 x 4 m
Hauteur des murs	2228 mm
Hauteur de faîtage	2768 mm
Surface de plancher	25,4 m ² + terrasse de 9,7 m ²
Surface de toit	32,3 m ²
Pente de toit	15° = 26 %
Charge de toiture	150 kg/m ²
Fenêtre	Sens d'ouverture à vérifier selon le plan du projet
Porte	Sens d'ouverture à vérifier selon le plan du projet
Porte garage	Sens d'ouverture à vérifier selon le plan du projet
Type de vitrage	Double vitrage
Sortie de toit	à vérifier selon le plan du projet
Surface extérieur des murs	48 m ²
Surface intérieur des murs	94 m ²
Humidité du bois	~ 18 %

Dimensions et masse de colis

H 870 x B 1200 x L 5000 mm = 1210 kg


H 800 x B 1200 x L 5000 mm = 1210 kg

Kit d'assemblage

P


- Isolant anti-humidité sous les poutrelles (lambourdes)
- Les lambourdes se posent sur une dalle en béton
- Plancher en pin nordique de 18 mm à languette rainurée
- Plinthes de sol
- Madriers en pin nordique d'épaisseur différente selon le modèle, en 44 mm avec double languette rainurée
- Escalier ou échelle pour mezzanine ou étage, variables selon les plans et le modèle (escalier fourni si les chambres sont prévues à l'étage)
- Plancher de l'étage en bois massif de 18 mm à languette rainurée, variable selon le modèle
- Charpente de toiture en pin nordique : planches de toit de 18 mm à languette rainurée
- Ensemble d'éléments en bois pour finitions : planches de rive, bords et décoration de toiture, corniche et bords de plafond
- Rouleau de sous-couverture de toit - feutre hydrofuge (pré-toiture)
- Ensemble de pièces pour fixations : visses d'ancrage, visses de fixation, mèche à bois , petits clous, boulons, raccords
- Matériel d'étanchéité pour structure en bois : bande d'étanchéité pour menuiseries, mastic d'étanchéité pour angles extérieurs, languette et rainures
- Seuil métallique pour les portes extérieures
- La disposition extérieure des menuiseries peut varier selon le modèle
- Ensemble de portes et fenêtres vitrées, portes intérieures sans seuil, ouverture de fenêtres vers l'extérieur ; le sens d'ouverture des portes peut varier selon les modèles
- Double joint d'étanchéité pour fenêtres et portes (double vitrage-thermo), ensemble de poignées, serrures et double clés
- Planches pour terrasse en bois de 18 mm à vérifier selon les plans (en option)

VISUALISATION 3D

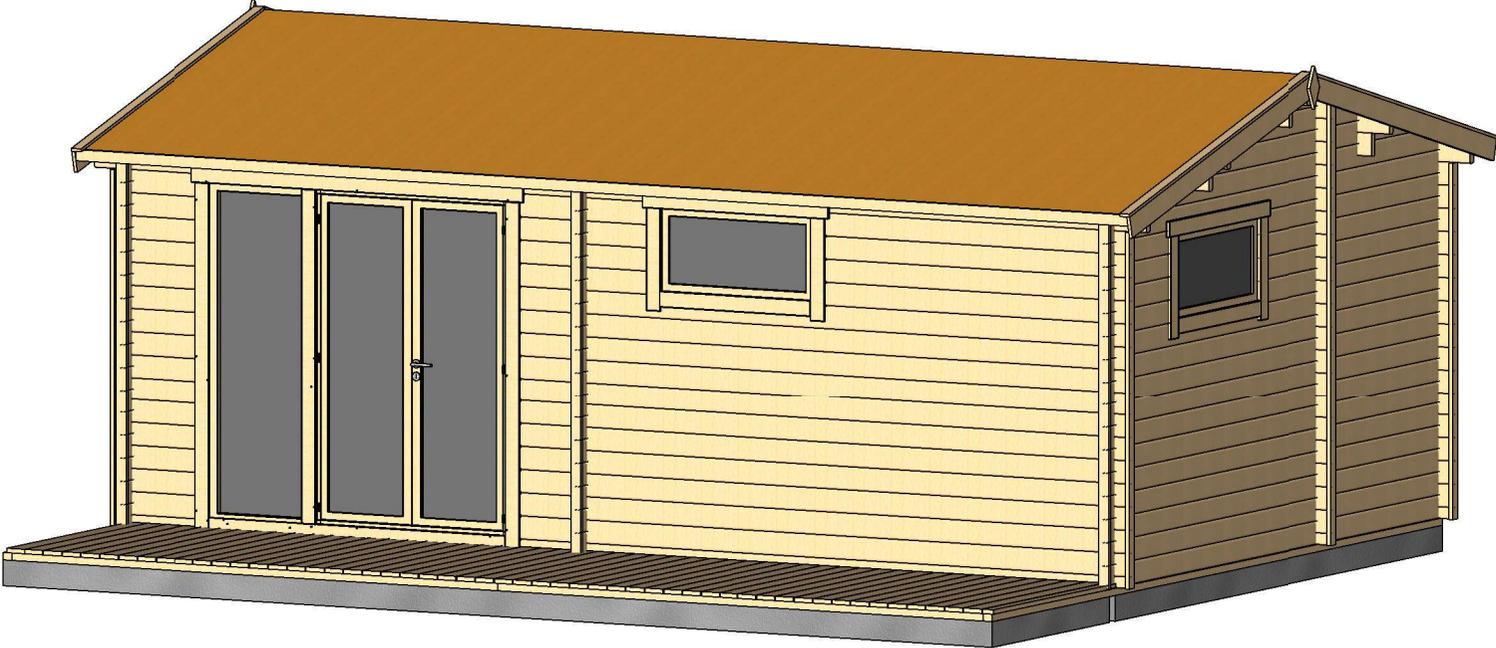


All interior area	25.4 m2	Profile	44x135mm	Project	44_VSP37_7x4 BK	Scale
All roof area	32.3 m2	All terrace	9.7 m2	2022-02-28 15:43:02	Drawing name	3D VISUALIZATION

VISUALISATION 3D

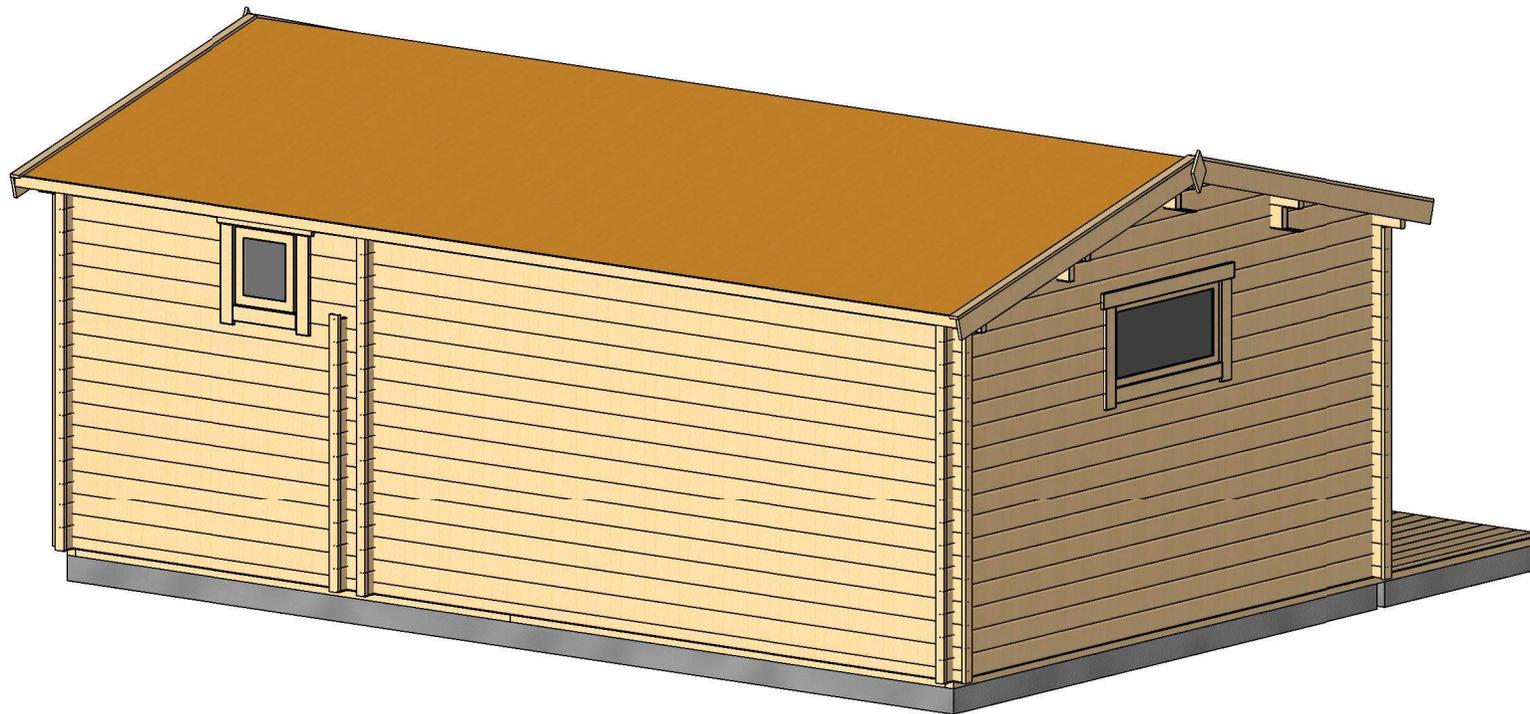


All interior area	25.4 m ²	Profile	44x135mm	Project	44_VSP37_7x4 BK	Scale
All roof area	32.3 m ²	All terrace	9.7 m ²	2022-02-28 15:43:03	Drawing name	3D VISUALIZATION

PLAN DE RDC

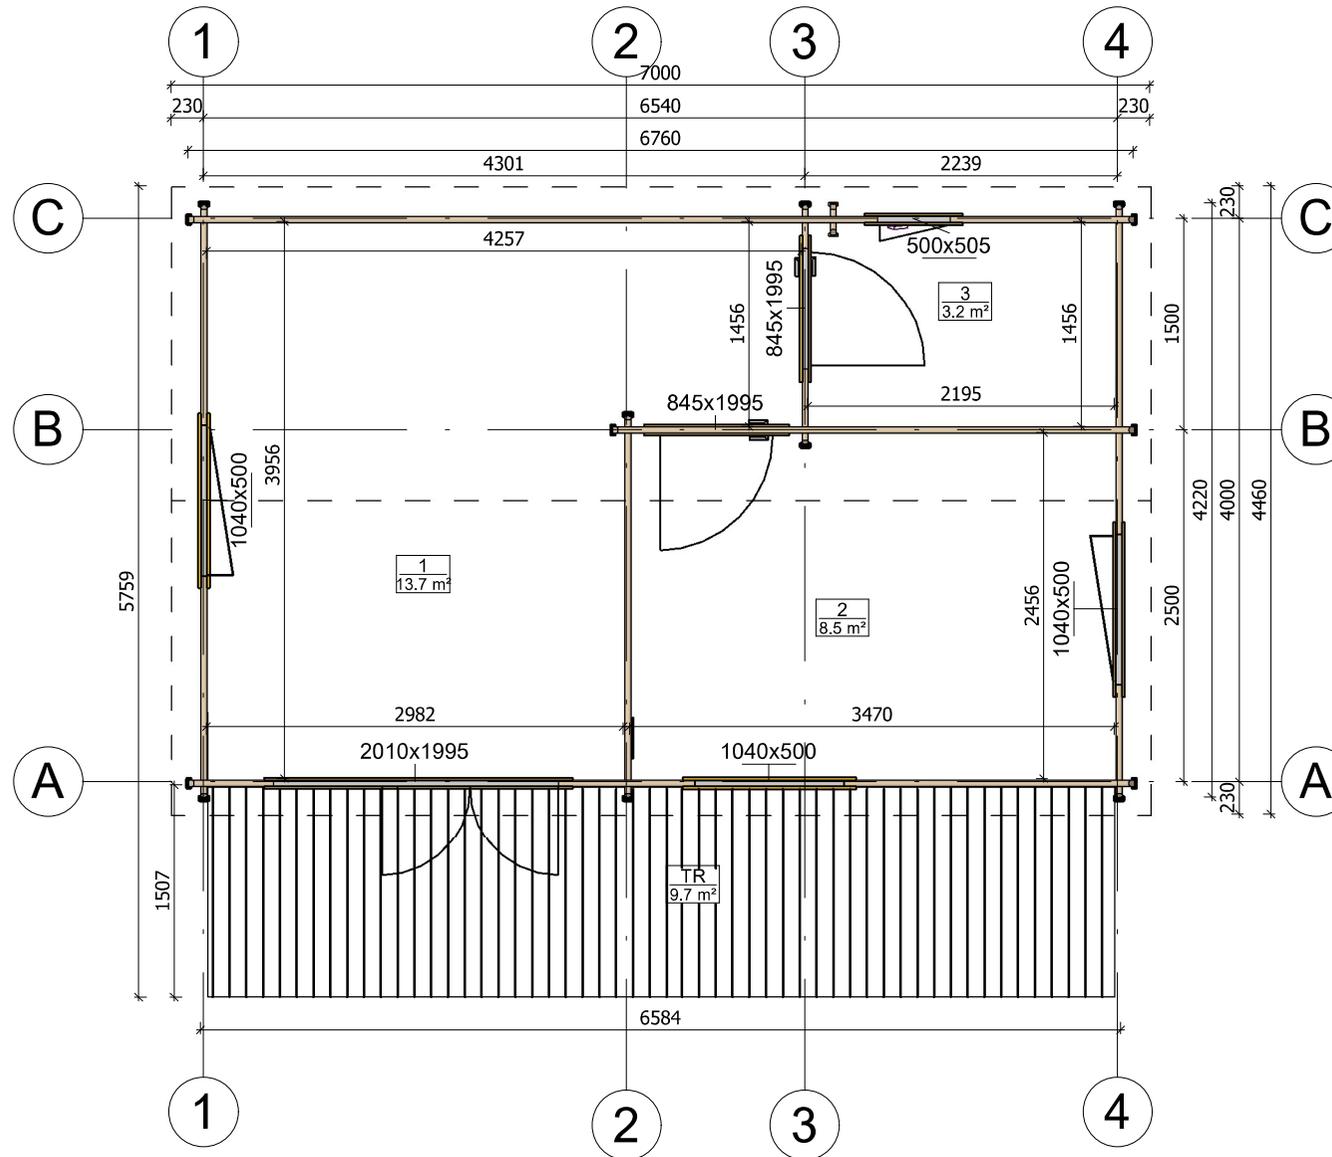


All interior area	25.4 m ²	Profile	44x135mm	Project	44_VSP37_7x4 BK	Scale
All roof area	32.3 m ²	All terrace	9.7 m ²	2022-03-01 14:23:47	Drawing name	1 FLOOR PLAN
						1 : 55

PLAN DE COUPE

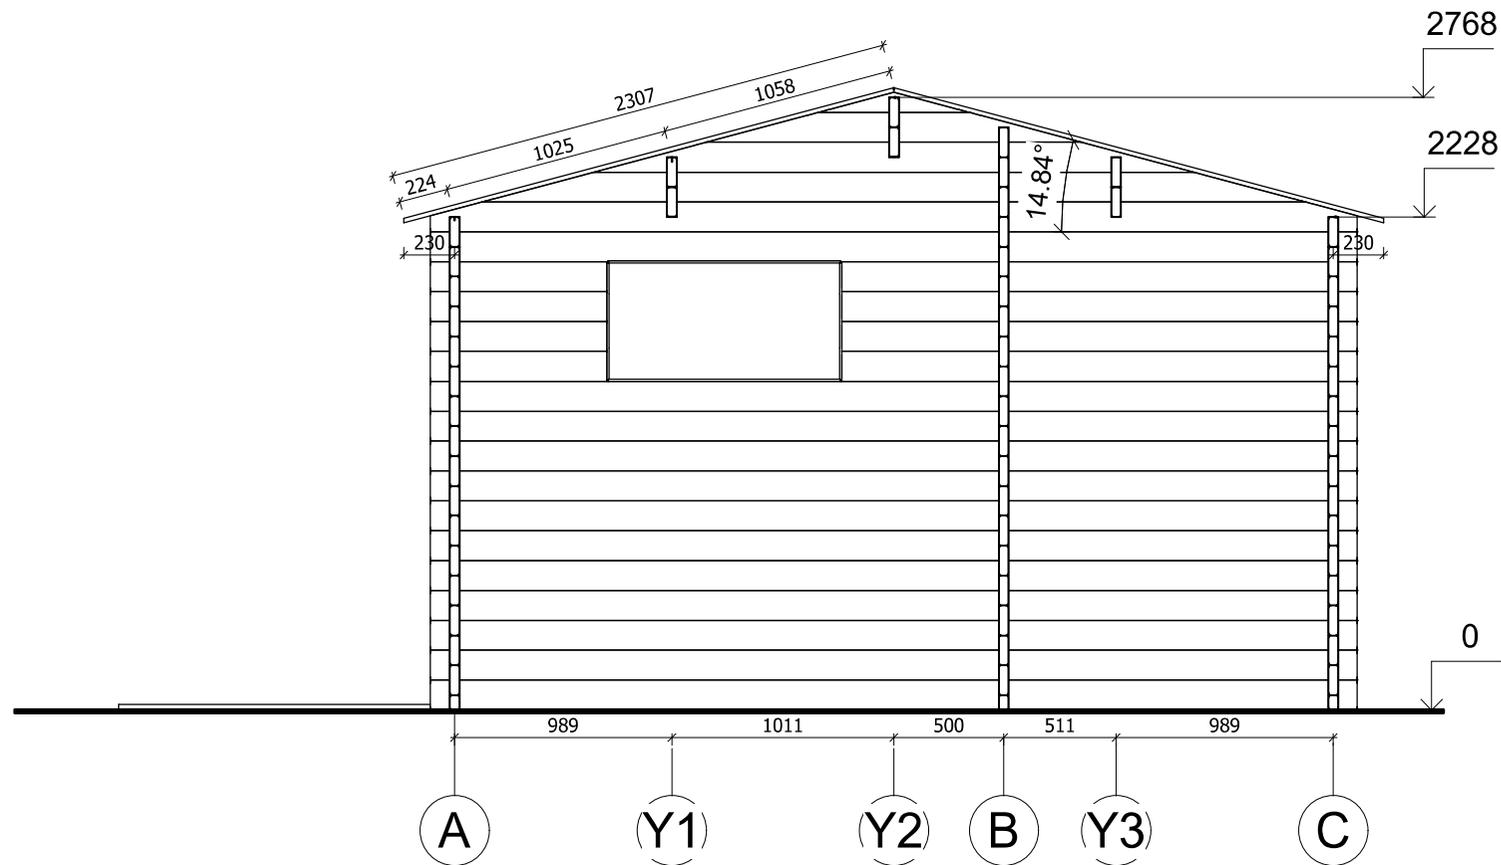


All interior area	25.4 m ²	Profile	44x135mm	Project	44_VSP37_7x4 BK	Scale
All roof area	32.3 m ²	All terrace	9.7 m ²	2022-02-28 15:42:28	Drawing name	VERTICAL SECTION 4-AC
						1 : 35

FAÇADE

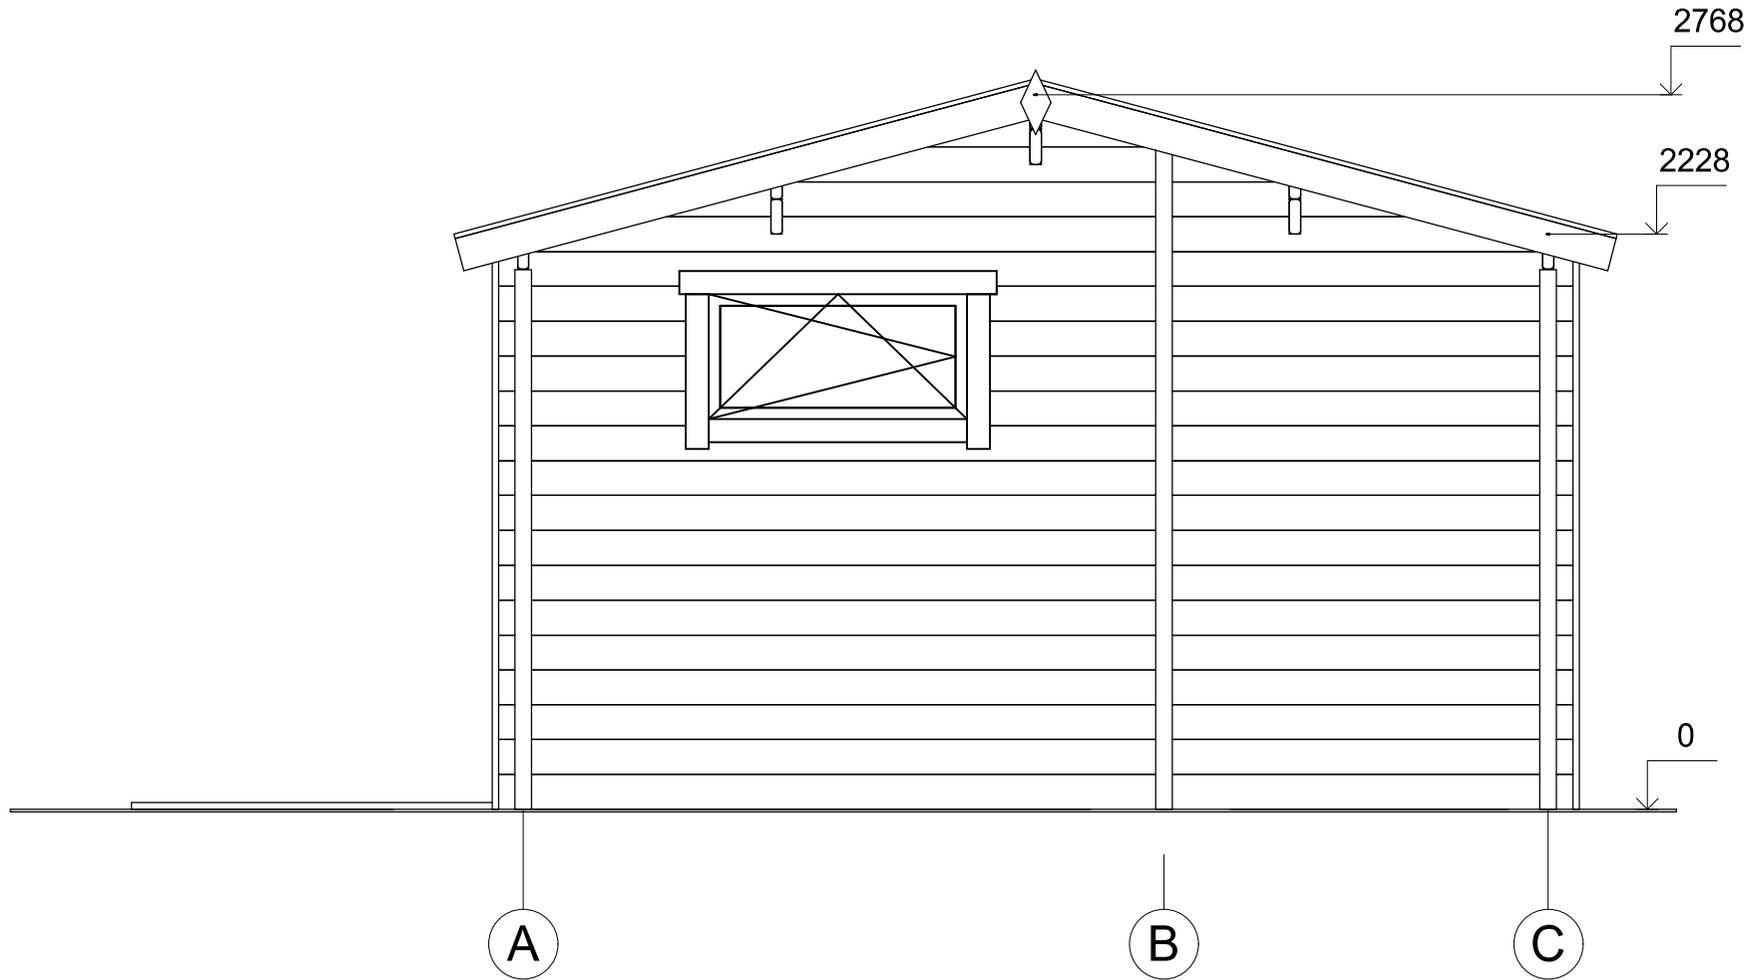


All interior area	25.4 m ²	Profile	44x135mm	Project	44_VSP37_7x4 BK	Scale	
All roof area	32.3 m ²	All terrace	9.7 m ²	2022-03-16 10:55:55	Drawing name	FACADE AC	1 : 30

FAÇADE

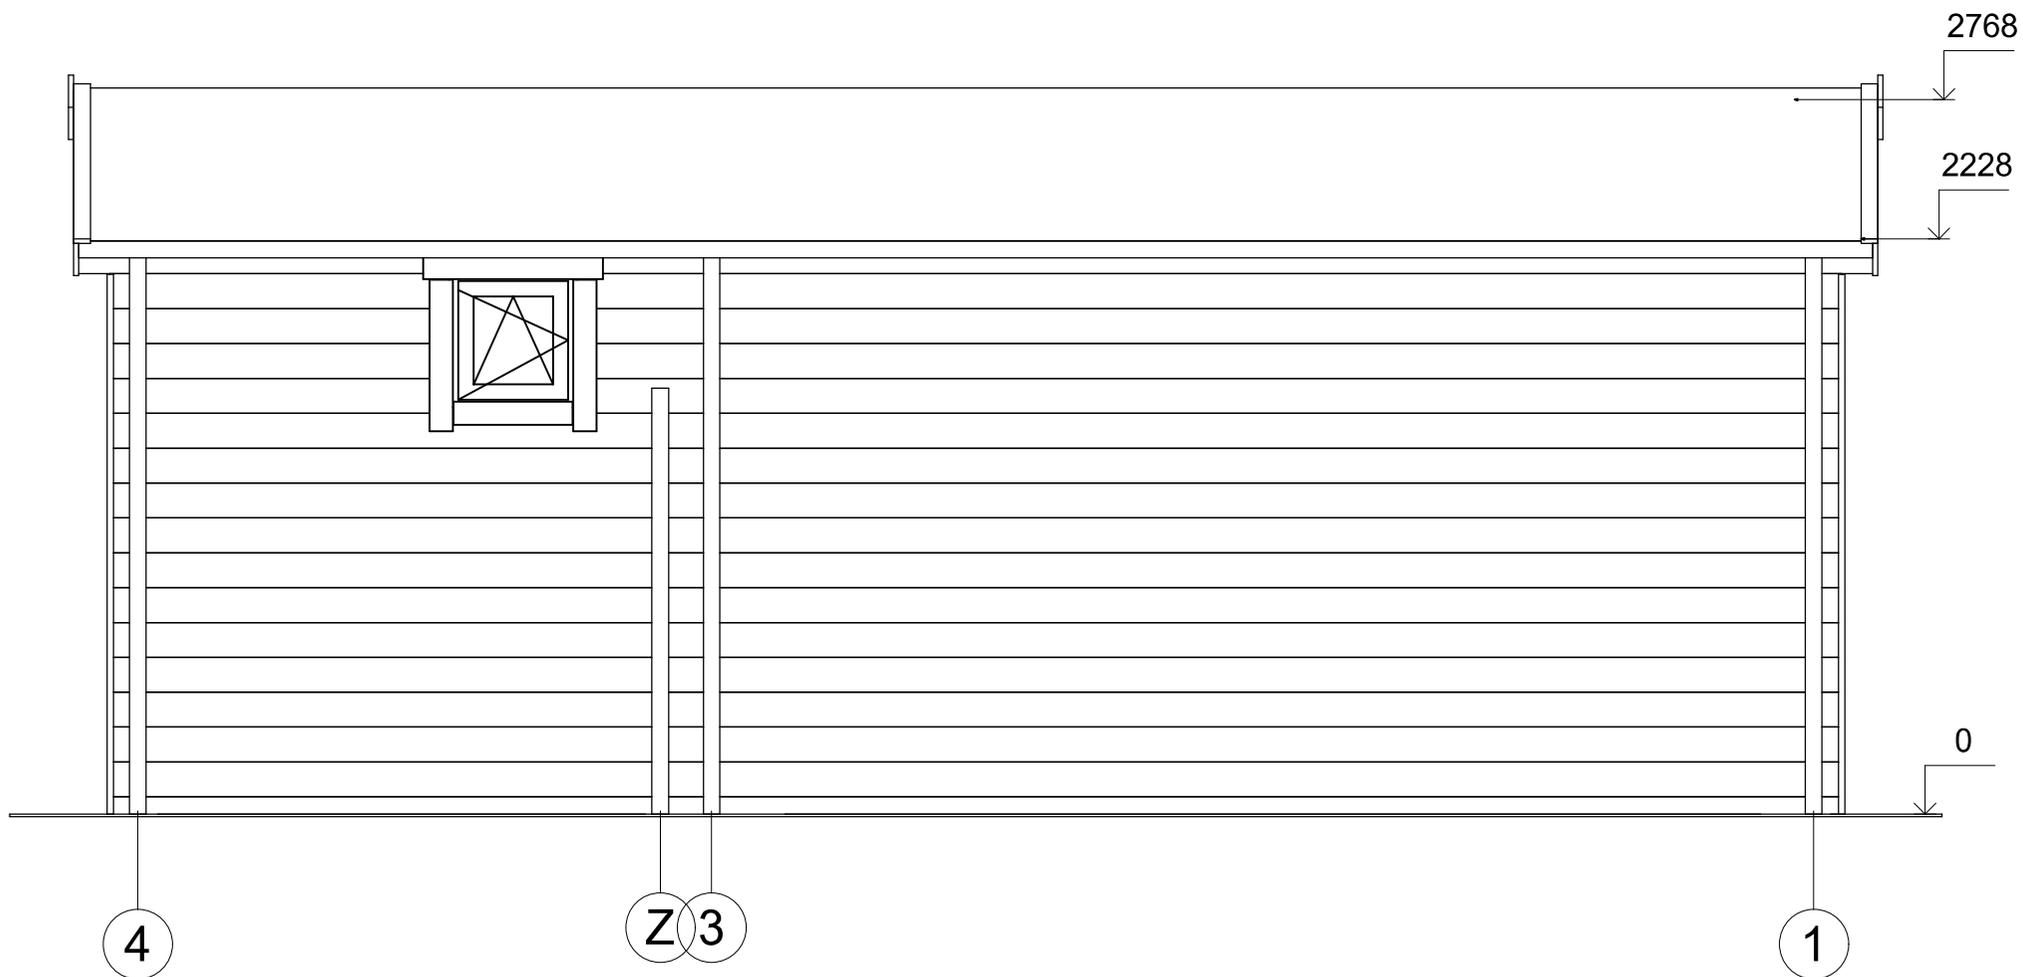


All interior area	25.4 m2	Profile	44x135mm	Project	44_VSP37_7x4 BK	Scale	
All roof area	32.3 m2	All terrace	9.7 m2	2022-03-16 10:55:55	Drawing name	FACADE 41	1 : 30

FAÇADE

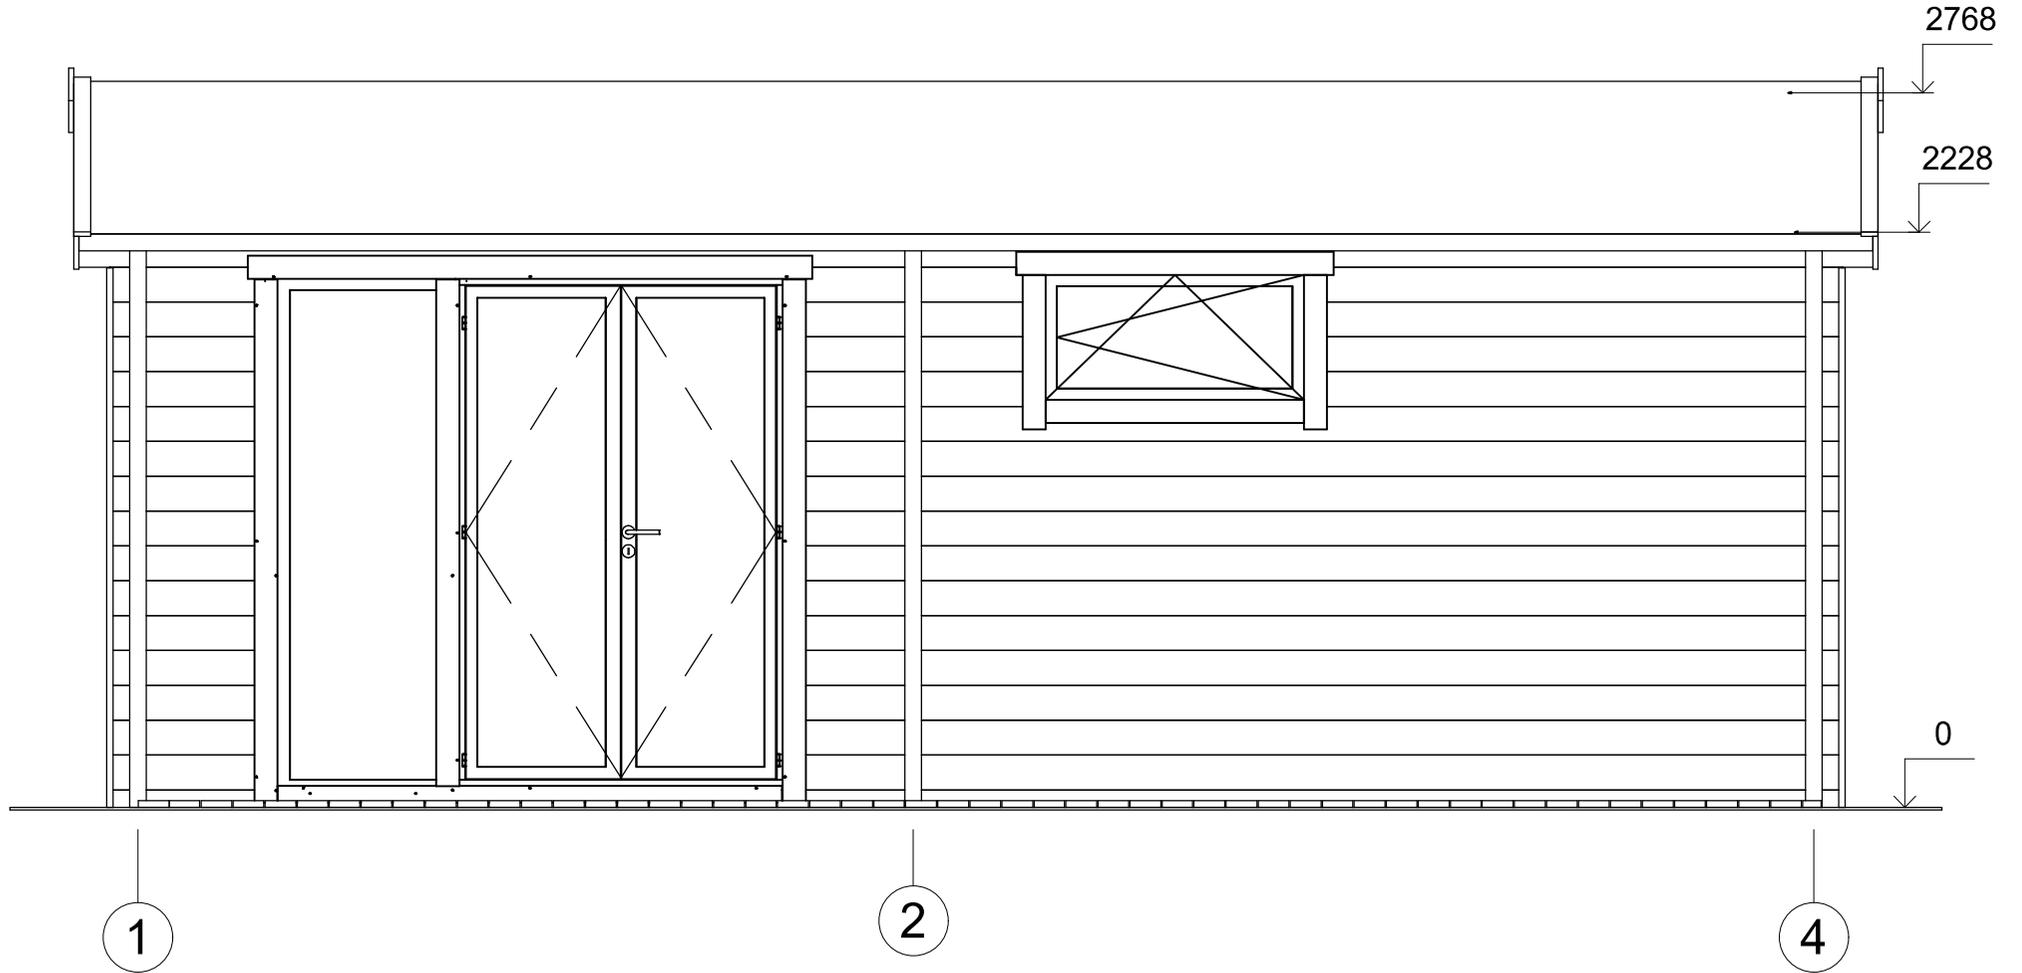

All interior area	25.4 m ²	Profile	44x135mm	Project	44_VSP37_7x4 BK	Scale	
All roof area	32.3 m ²	All terrace	9.7 m ²	2022-03-16 10:55:56	Drawing name	FACADE 14	1 : 30

FAÇADE

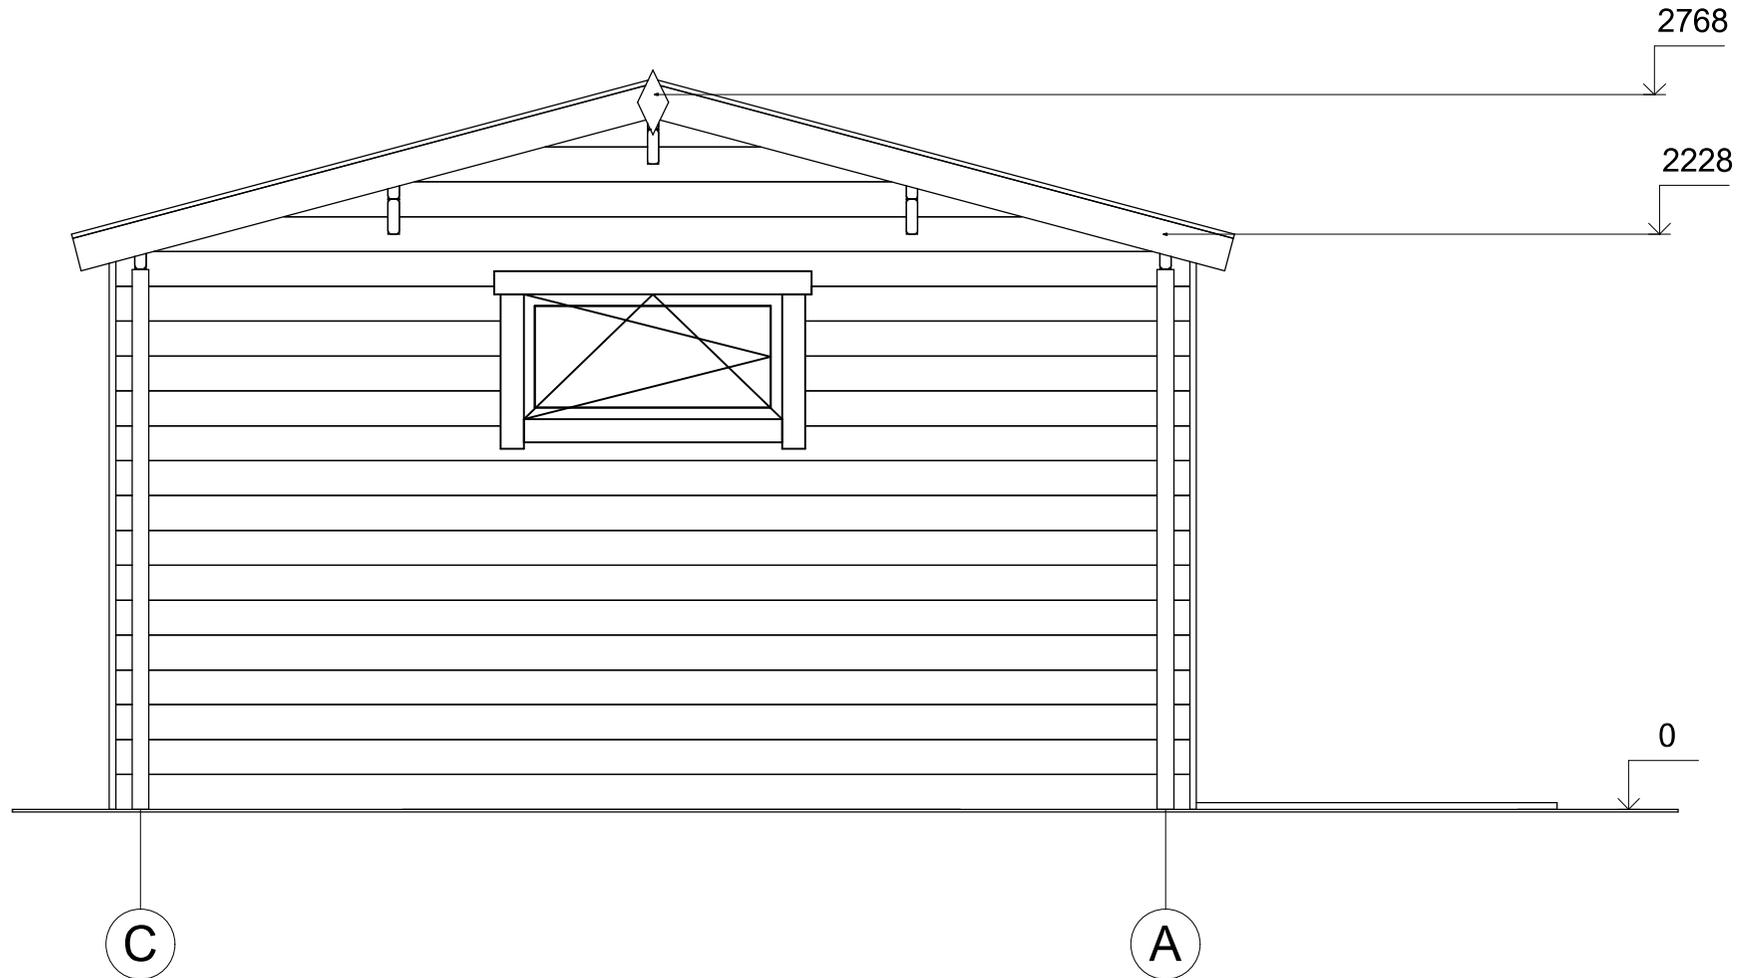

All interior area	25.4 m ²	Profile	44x135mm	Project	44_VSP37_7x4 BK	Scale	
All roof area	32.3 m ²	All terrace	9.7 m ²	2022-03-16 10:55:56	Drawing name	FACADE CA	1 : 30