



CHALET  
PRO



**Chalet de jardin AVREGNY  
VSP39.1  
6 x 6,4 m, 44 mm, Kit  
d'assemblage PREMIUM**

Produit #VSP39.1\_6x6,4\_44

**9080.00 €**

9720.00€ / Economisez : 640.00 €

Le prix sans options le plus bas pendant 30 derniers jours **9720.00 €**

Le prix valable 15 jours

<https://chaletpro.fr/chalet-de-jardin-avregny-vsp-39-1>



Tel.: 04 85 44 00 20  
Email: [ventes@chaletpro.fr](mailto:ventes@chaletpro.fr)  
[www.chaletpro.fr](http://www.chaletpro.fr)

DÉSIGNATION	CARACTÉRISTIQUE
Epaisseur des murs	44 mm
Dimensions totales des madriers	6 x 6,4 m
Hauteur des murs	2430 mm
Hauteur de faîtage	2700 mm
Surface de plancher	24 m <sup>2</sup> + terrasse de 11,6 m <sup>2</sup>
Surface de toit	30,6 m <sup>2</sup>
Pente de toit	3,44° = 6,1 %
Charge de toiture	150 kg/m <sup>2</sup>
Fenêtre	Sens d'ouverture à vérifier selon le plan du projet
Porte	Sens d'ouverture à vérifier selon le plan du projet
Porte garage	Sens d'ouverture à vérifier selon le plan du projet
Type de vitrage	Double vitrage
Sortie de toit	à vérifier selon le plan du projet
Surface extérieur des murs	48 m <sup>2</sup>
Surface intérieur des murs	78 m <sup>2</sup>
Humidité du bois	~ 18 %

#### Dimensions et masse de colis

H 680 x B 1200 x L 6000 mm = 1230 kg


H 640 x B 1200 x L 6000 mm = 1230 kg

## Kit d'assemblage

P

- Isolant anti-humidité sous les poutrelles (lambourdes)
- Les lambourdes se posent sur une dalle en béton
- Plancher en pin nordique de 18 mm à languette rainurée
- Plinthes de sol
- Madriers en pin nordique d'épaisseur différente selon le modèle, en 44 mm avec double languette rainurée
- Escalier ou échelle pour mezzanine ou étage, variables selon les plans et le modèle (escalier fourni si les chambres sont prévues à l'étage)
- Plancher de l'étage en bois massif de 18 mm à languette rainurée, variable selon le modèle
- Charpente de toiture en pin nordique : planches de toit de 18 mm à languette rainurée
- Ensemble d'éléments en bois pour finitions : planches de rive, bords et décoration de toiture, corniche et bords de plafond
- Rouleau de sous-couverture de toit - feutre hydrofuge (pré-toiture)
- Ensemble de pièces pour fixations : visses d'ancrage, visses de fixation, mèche à bois , petits clous, boulons, raccords
- Matériel d'étanchéité pour structure en bois : bande d'étanchéité pour menuiseries, mastic d'étanchéité pour angles extérieurs, languette et rainures
- Seuil métallique pour les portes extérieures
- La disposition extérieure des menuiseries peut varier selon le modèle
- Ensemble de portes et fenêtres vitrées, portes intérieures sans seuil, ouverture de fenêtres vers l'extérieur ; le sens d'ouverture des portes peut varier selon les modèles
- Double joint d'étanchéité pour fenêtres et portes (double vitrage-thermo), ensemble de poignées, serrures et double clés
- Planches pour terrasse en bois de 18 mm à vérifier selon les plans (en option)


# VISUALISATION 3D

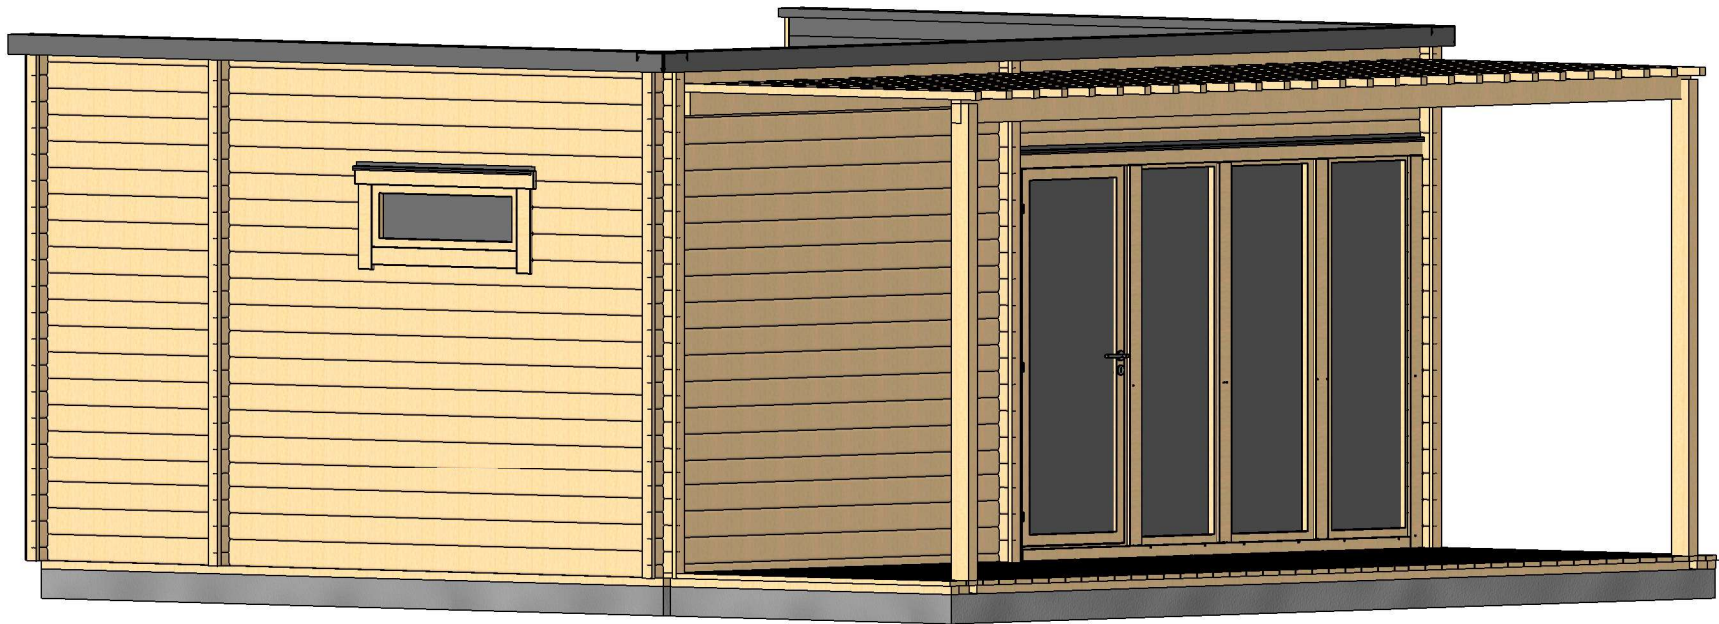

Profile	44x135mm	Project	44_VSP39.1_6x6.4 BK	Scale
	29/10/2019 15:05:52	Drawing name	3D VISUALIZATION	




# VISUALISATION 3D

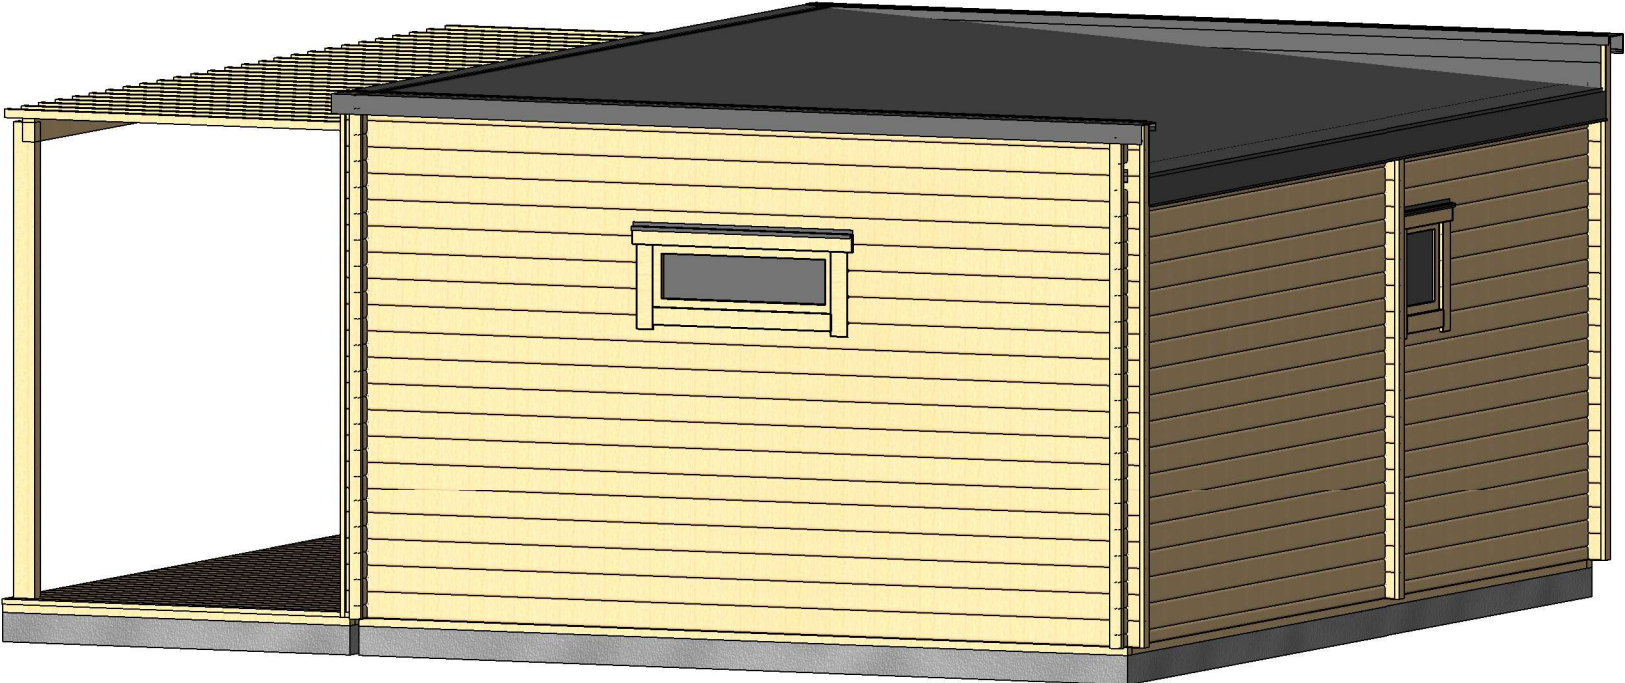


Profile	44x135mm	Project	44_VSP39.1_6x6.4 BK	Scale
	29/10/2019 15:05:53	Drawing name	3D VISUALIZATION	

# PLAN DE RDC

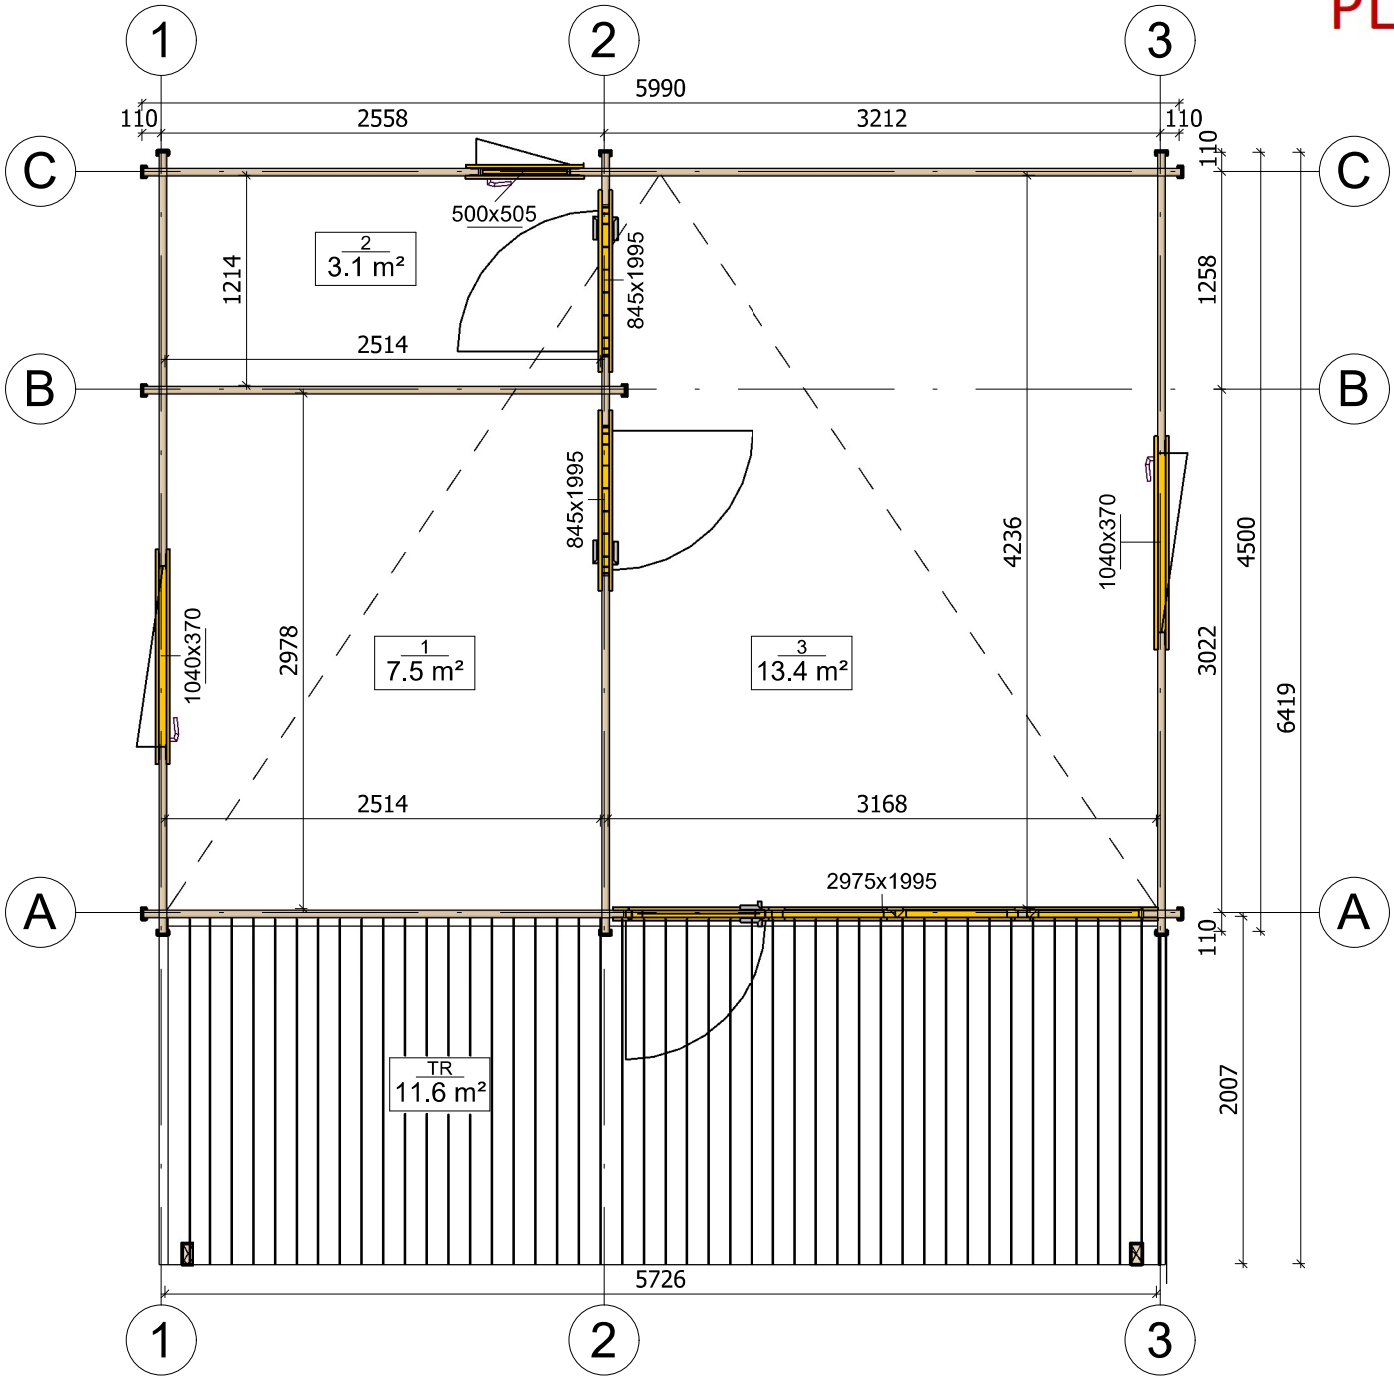


Profile	44x135mm	Project	44_VSP39.1_6x6.4 BK	Scale	
	2019-10-24 16:08:05	Drawing name	1 FLOOR PLAN		1 : 45

# PLAN DE COUPE

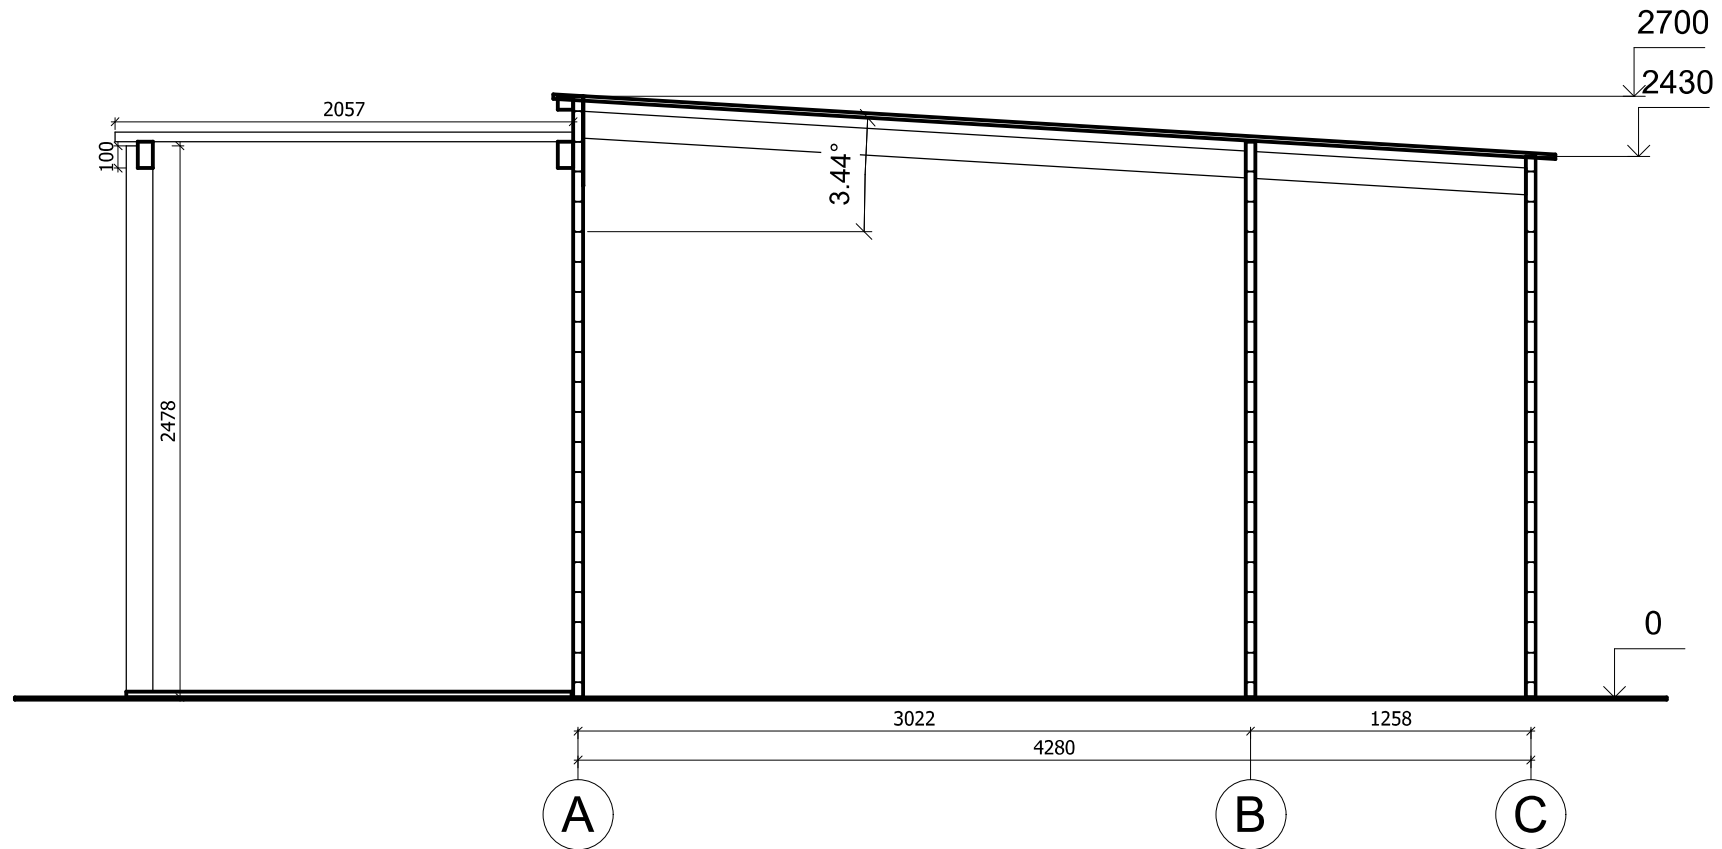

Profile	44x135mm	Project	44_VSP39.1_6x6.4 BK	Scale	
	2019-07-24 09:18:36	Drawing name	VERTICAL SECTION AC		1 : 35


# PLAN DE COUPE

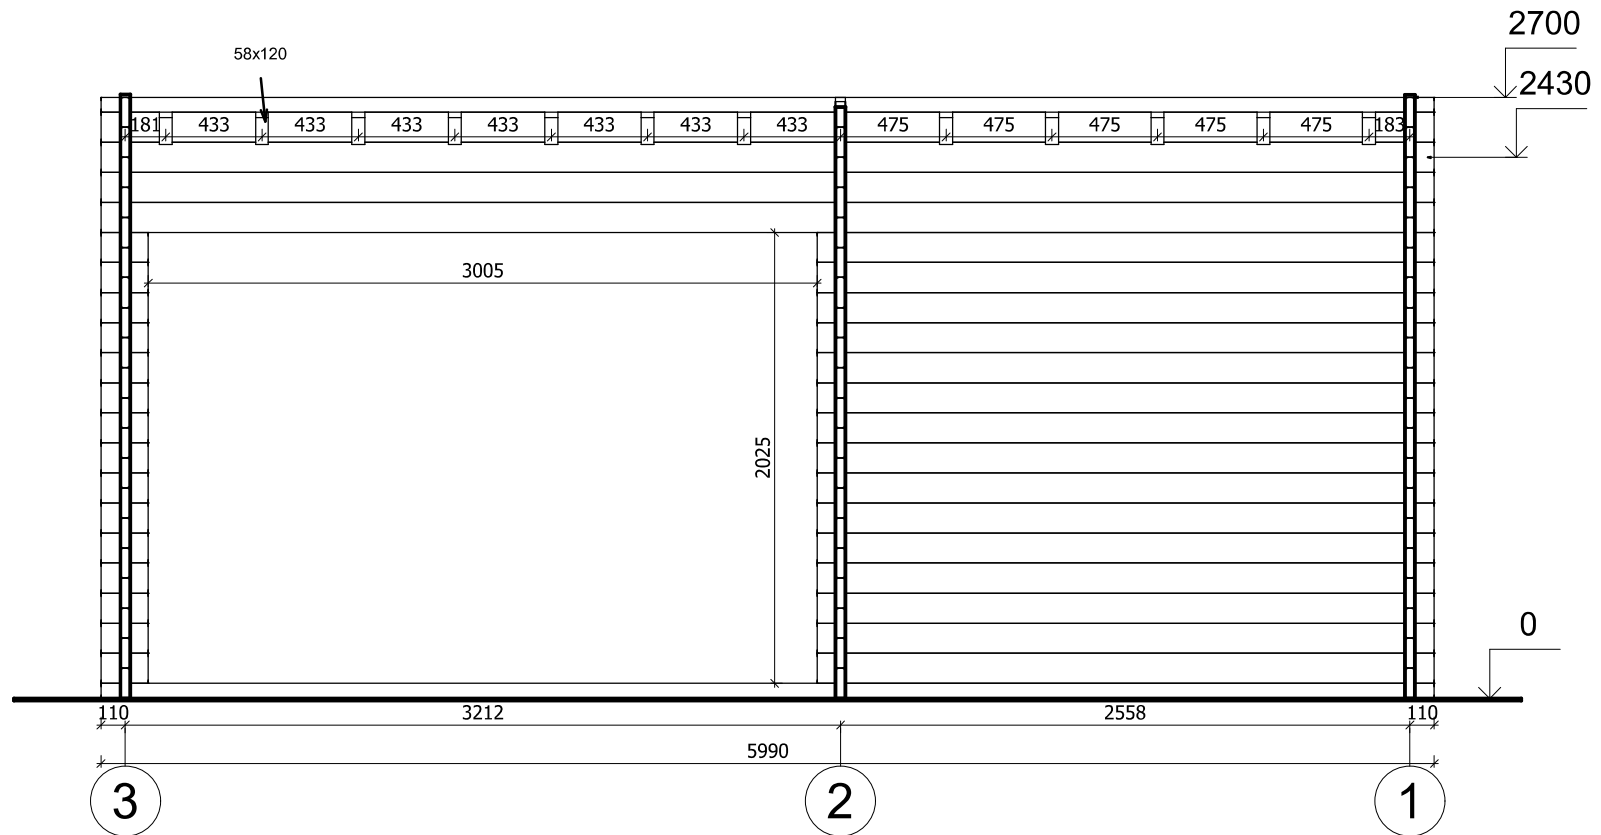

Profile	44x135mm	Project	44_VSP39.1_6x6.4 BK	Scale	
	2019-07-24 09:18:36	Drawing name	VERTICAL SECTION 31		1 : 35




# FAÇADE

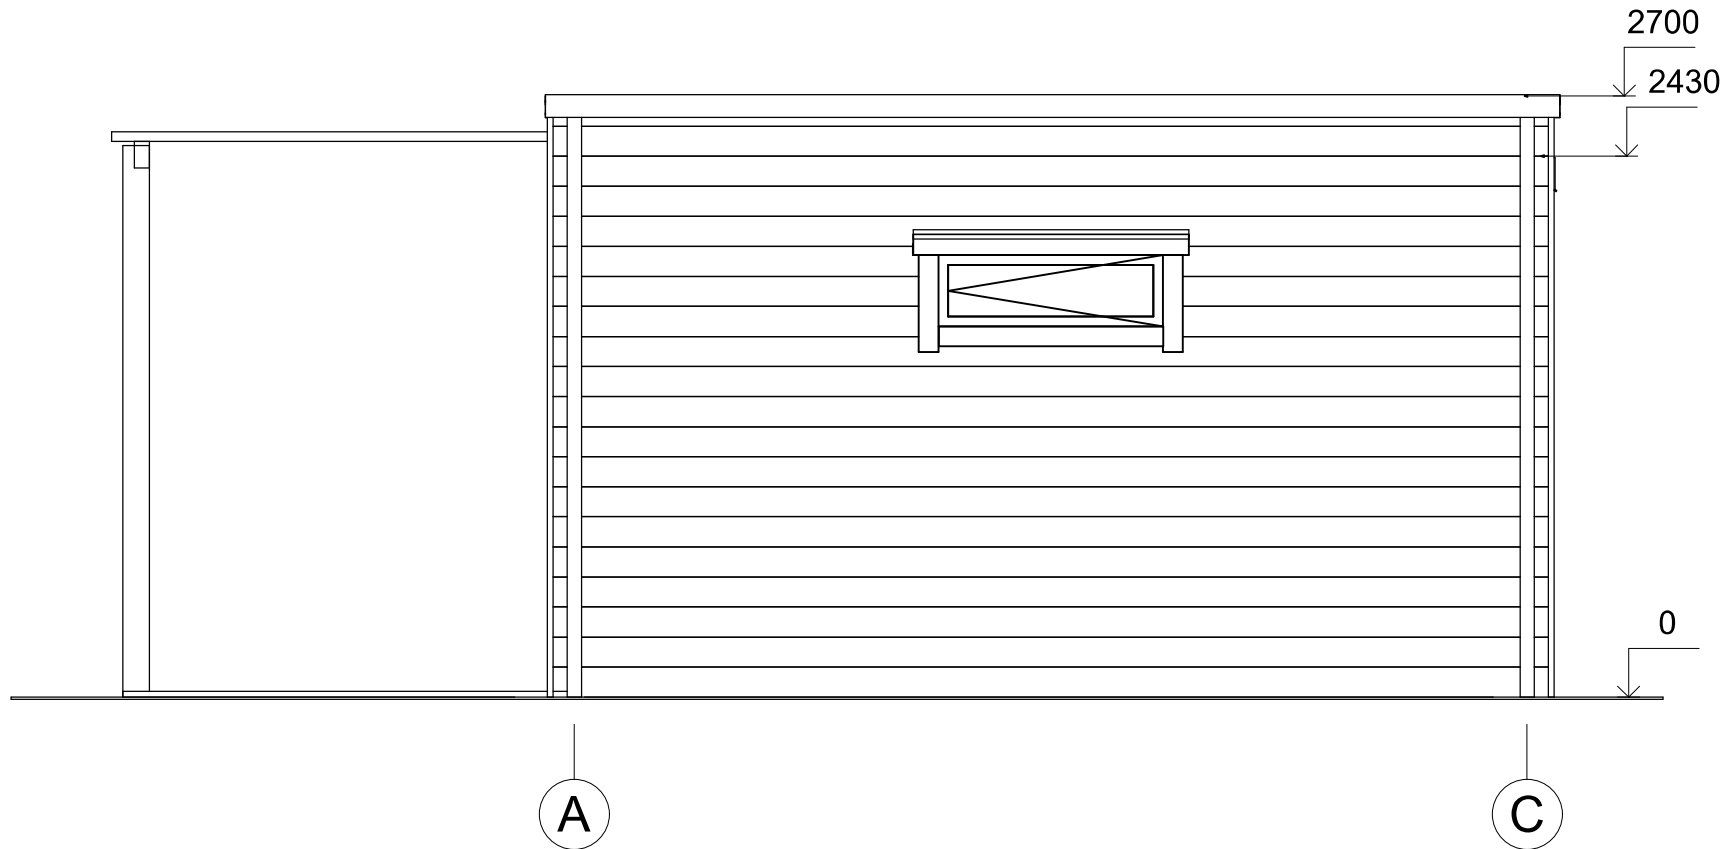


Profile	44x135mm	Project	44_VSP39.1_6x6.4 BK	Scale
	2019-10-24 16:11:40	Drawing name	FAÇADE AC	1 : 35

# FAÇADE

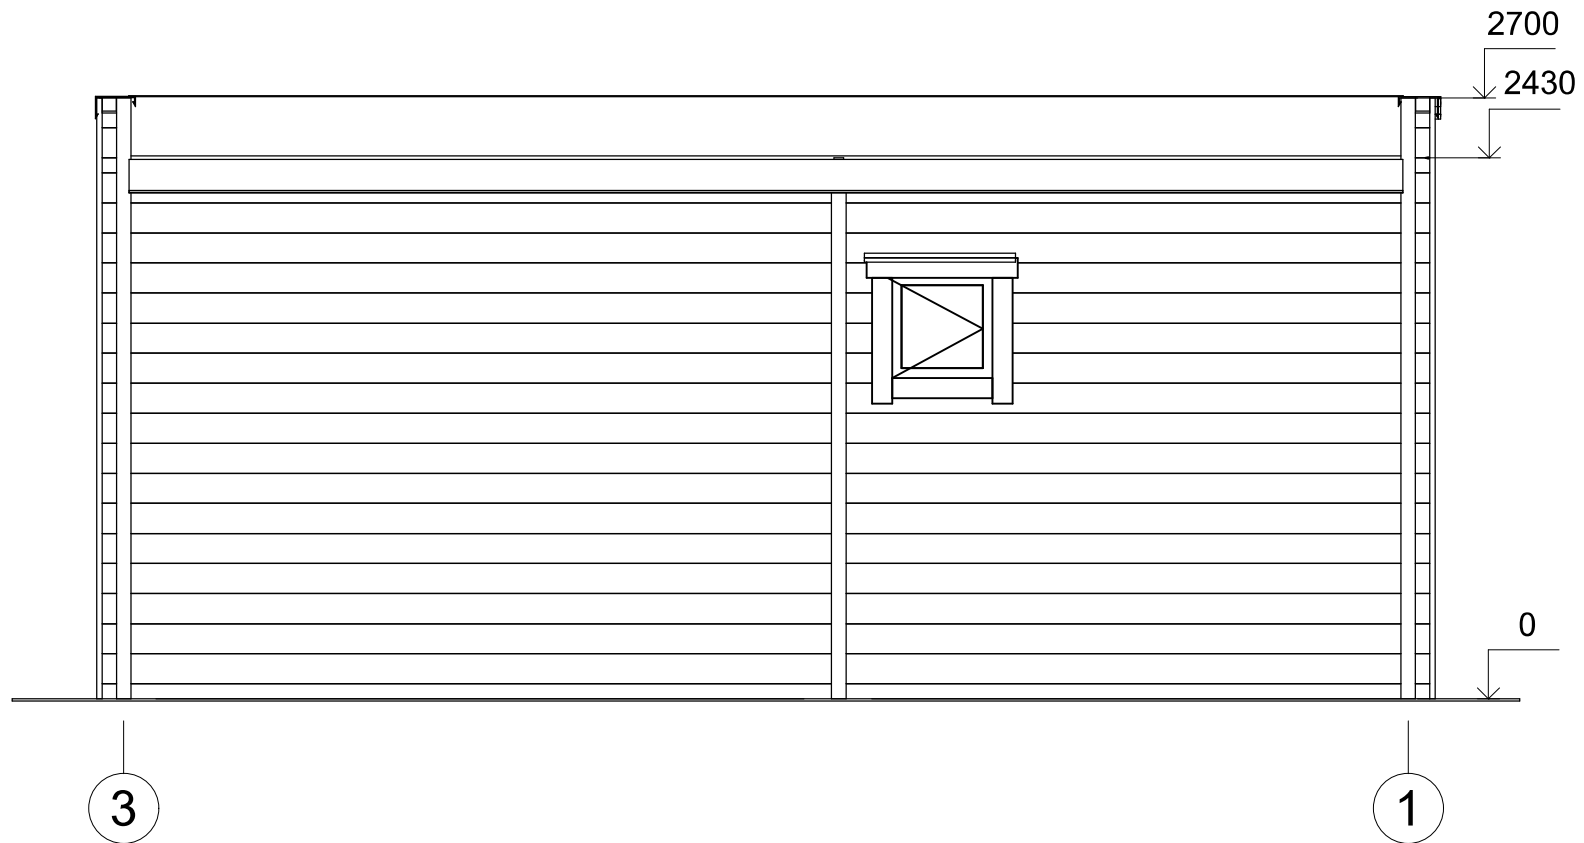


Profile	44x135mm	Project	44_VSP39.1_6x6.4 BK	Scale
	2019-10-24 16:11:40	Drawing name	FAÇADE 31	1 : 35

# FAÇADE

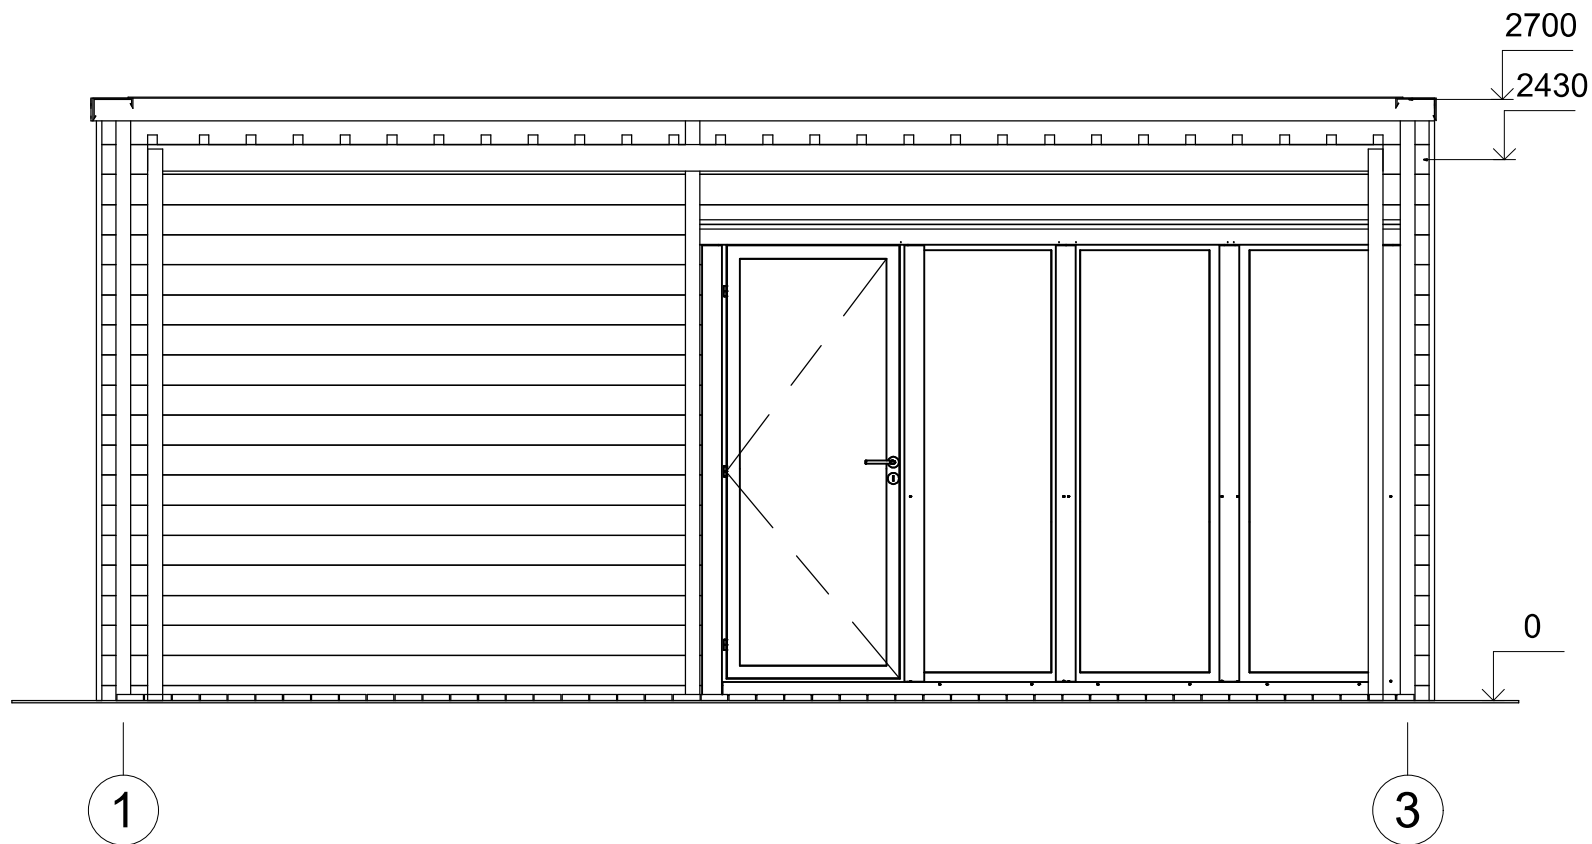

Profile	44x135mm	Project	44_VSP39.1_6x6.4 BK	Scale
	2019-10-24 16:11:41	Drawing name	FAÇADE 13	1 : 35

# FAÇADE

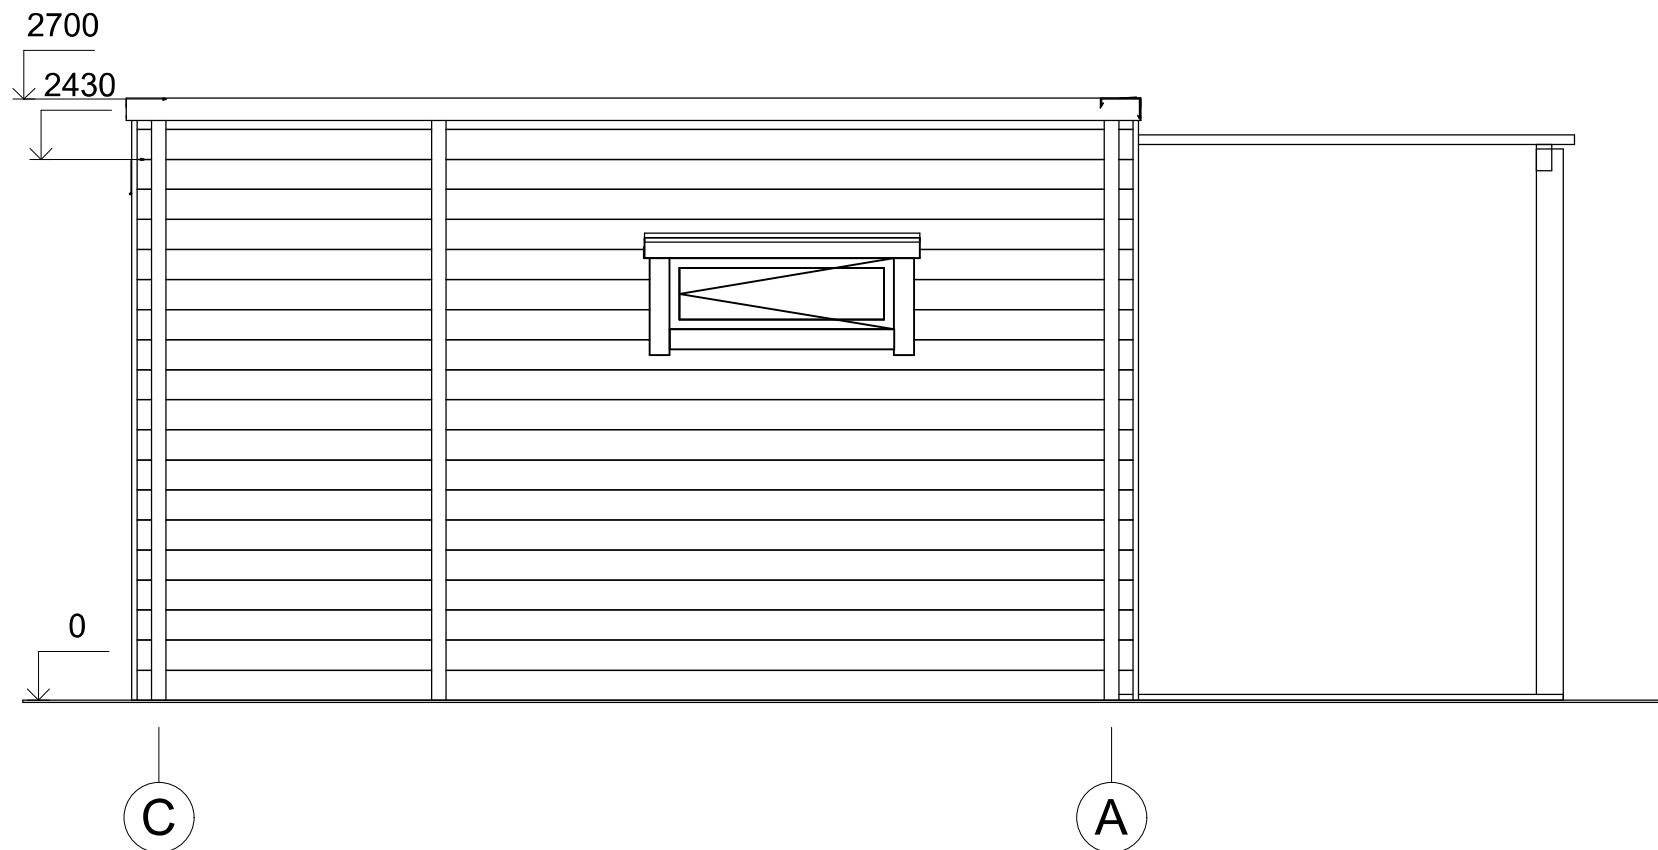

Profile	44x135mm	Project	44_VSP39.1_6x6.4 BK	Scale
	2019-10-24 16:11:41	Drawing name	FACADE CA	1 : 35