



CHALET
PRO



Chalet en bois LACANAU VSP46
6 x 6,4 m, 44 mm, Kit
d'assemblage PREMIUM

Produit #VSP46_6x6,4_44

8520.00 €

9110.00€ / Economisez : 590.00 €

Le prix sans options le plus bas pendant 30 derniers jours **9110.00 €**

Le prix valable 15 jours

<https://chaletpro.fr/chalet-en-bois-lacanau-vsp46>



Tel.: 04 85 44 00 20
Email: ventes@chaletpro.fr
www.chaletpro.fr

DÉSIGNATION	CARACTÉRISTIQUE
Epaisseur des murs	44 mm
Dimensions totales des madriers	6 x 6,4 m
Hauteur des murs	2498 mm
Hauteur de faîtage	3038 mm
Surface de plancher	22,2 m ² + terrasse de 11,5 m ²
Surface de toit	39 m ²
Pente de toit	5° = 8 %
Charge de toiture	150 kg/m ²
Fenêtre	Sens d'ouverture à vérifier selon le plan du projet
Porte	Sens d'ouverture à vérifier selon le plan du projet
Porte garage	Sens d'ouverture à vérifier selon le plan du projet
Type de vitrage	Double vitrage
Sortie de toit	à vérifier selon le plan du projet
Surface extérieur des murs	60 m ²
Surface intérieur des murs	102 m ²
Humidité du bois	~ 18 %

Dimensions et masse de colis

H 580 x B 1200 x L 6000 mm = 1440 kg


H 860 x B 1200 x L 6000 mm = 1440 kg

Kit d'assemblage

P


- Isolant anti-humidité sous les poutrelles (lambourdes)
- Les lambourdes se posent sur une dalle en béton
- Plancher en pin nordique de 18 mm à languette rainurée
- Plinthes de sol
- Madriers en pin nordique d'épaisseur différente selon le modèle, en 44 mm avec double languette rainurée
- Escalier ou échelle pour mezzanine ou étage, variables selon les plans et le modèle (escalier fourni si les chambres sont prévues à l'étage)
- Plancher de l'étage en bois massif de 18 mm à languette rainurée, variable selon le modèle
- Charpente de toiture en pin nordique : planches de toit de 18 mm à languette rainurée
- Ensemble d'éléments en bois pour finitions : planches de rive, bords et décoration de toiture, corniche et bords de plafond
- Rouleau de sous-couverture de toit - feutre hydrofuge (pré-toiture)
- Ensemble de pièces pour fixations : visses d'ancrage, visses de fixation, mèche à bois , petits clous, boulons, raccords
- Matériel d'étanchéité pour structure en bois : bande d'étanchéité pour menuiseries, mastic d'étanchéité pour angles extérieurs, languette et rainures
- Seuil métallique pour les portes extérieures
- La disposition extérieure des menuiseries peut varier selon le modèle
- Ensemble de portes et fenêtres vitrées, portes intérieures sans seuil, ouverture de fenêtres vers l'extérieur ; le sens d'ouverture des portes peut varier selon les modèles
- Double joint d'étanchéité pour fenêtres et portes (double vitrage-thermo), ensemble de poignées, serrures et double clés
- Planches pour terrasse en bois de 18 mm à vérifier selon les plans (en option)

VISUALISATION 3D

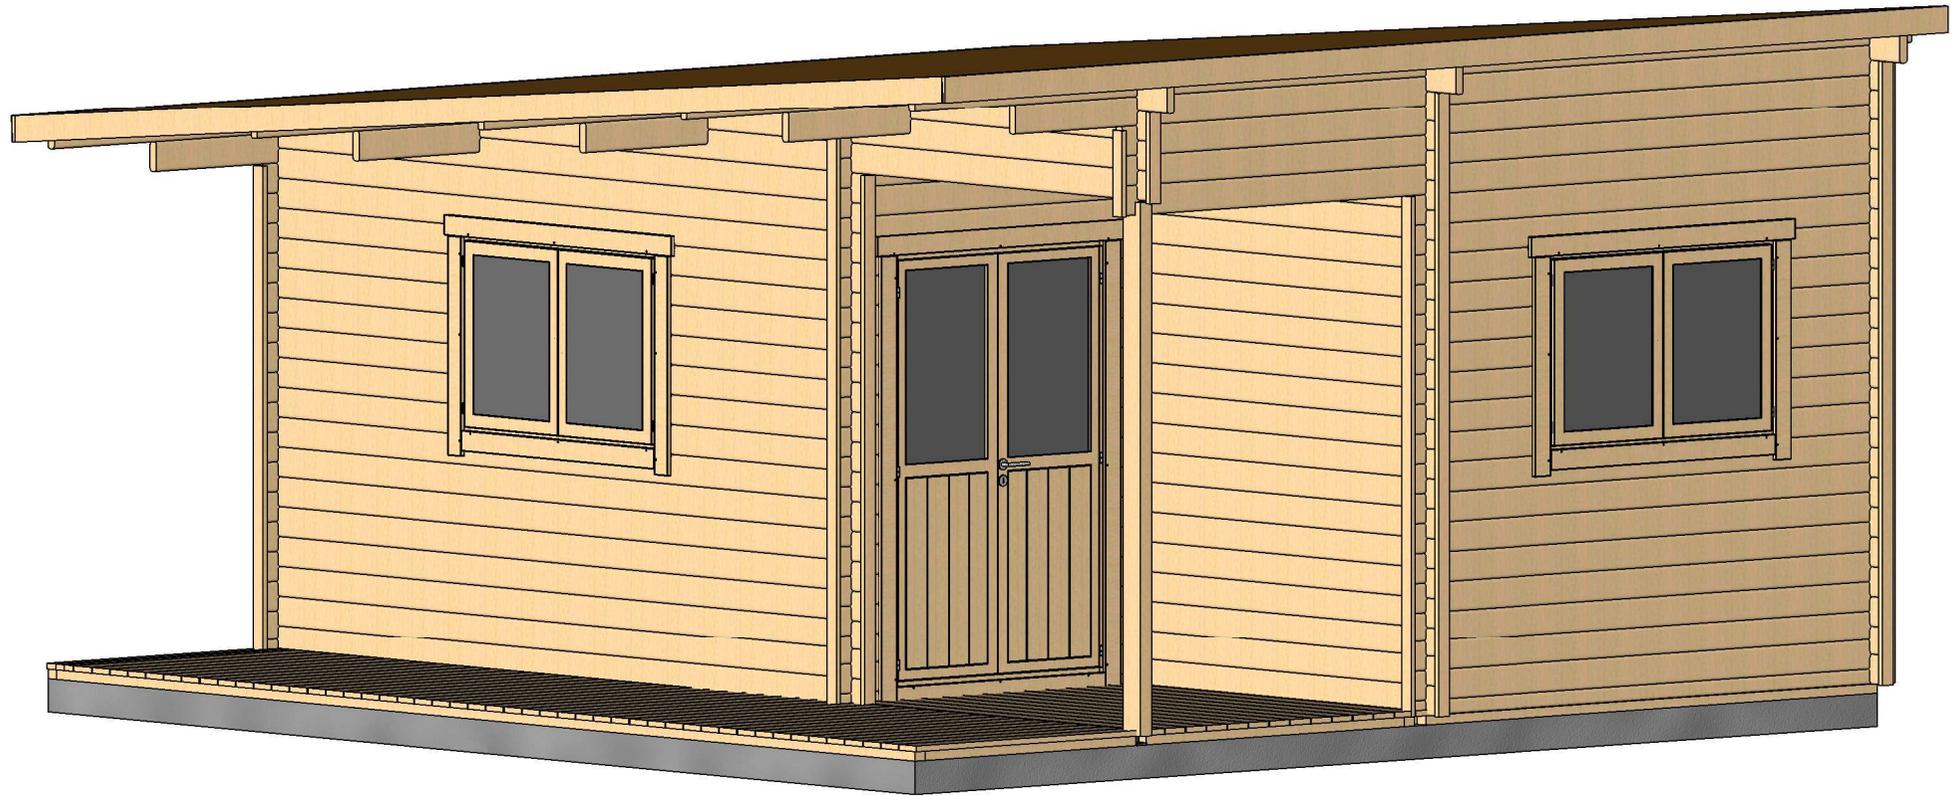


Profile	44x135mm	Project	44_VSP46_6x6.4 BK	Scale
	2019-10-21 10:10:13	Drawing name 3D VISUALIZATION		

VISUALISATION 3D

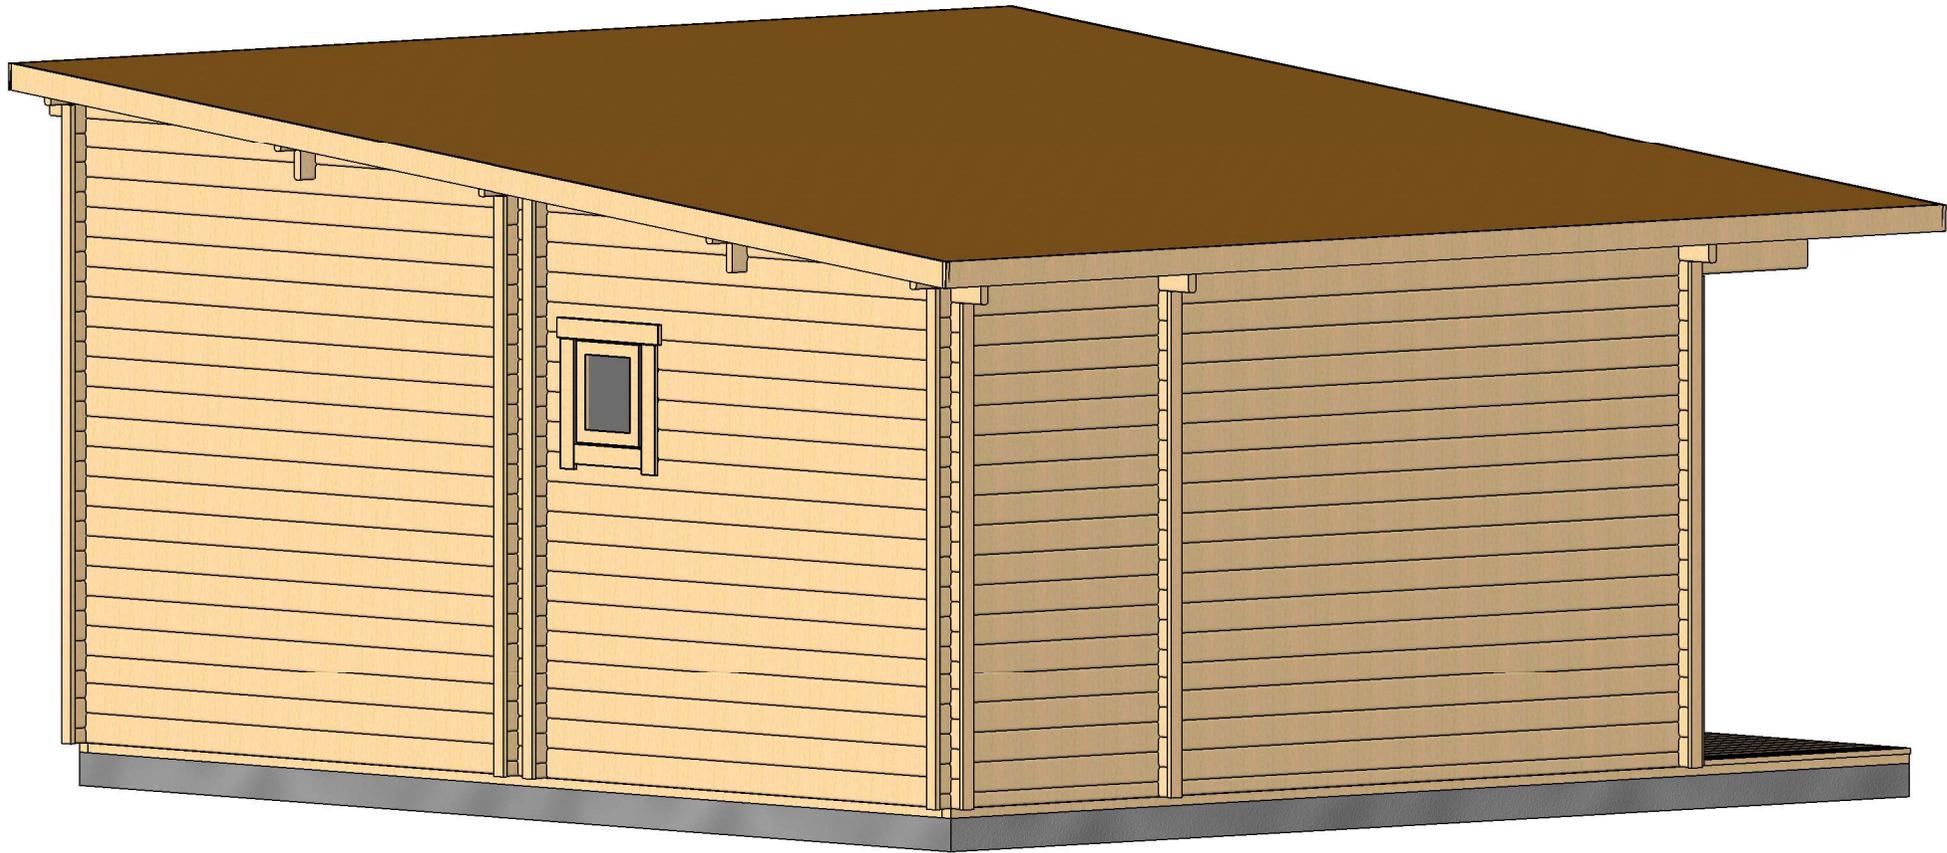


Profile	44x135mm	Project	44_VSP46_6x6.4 BK	Scale
	2019-10-21 10:10:14	Drawing name	3D VISUALIZATION	

PLAN DE RDC

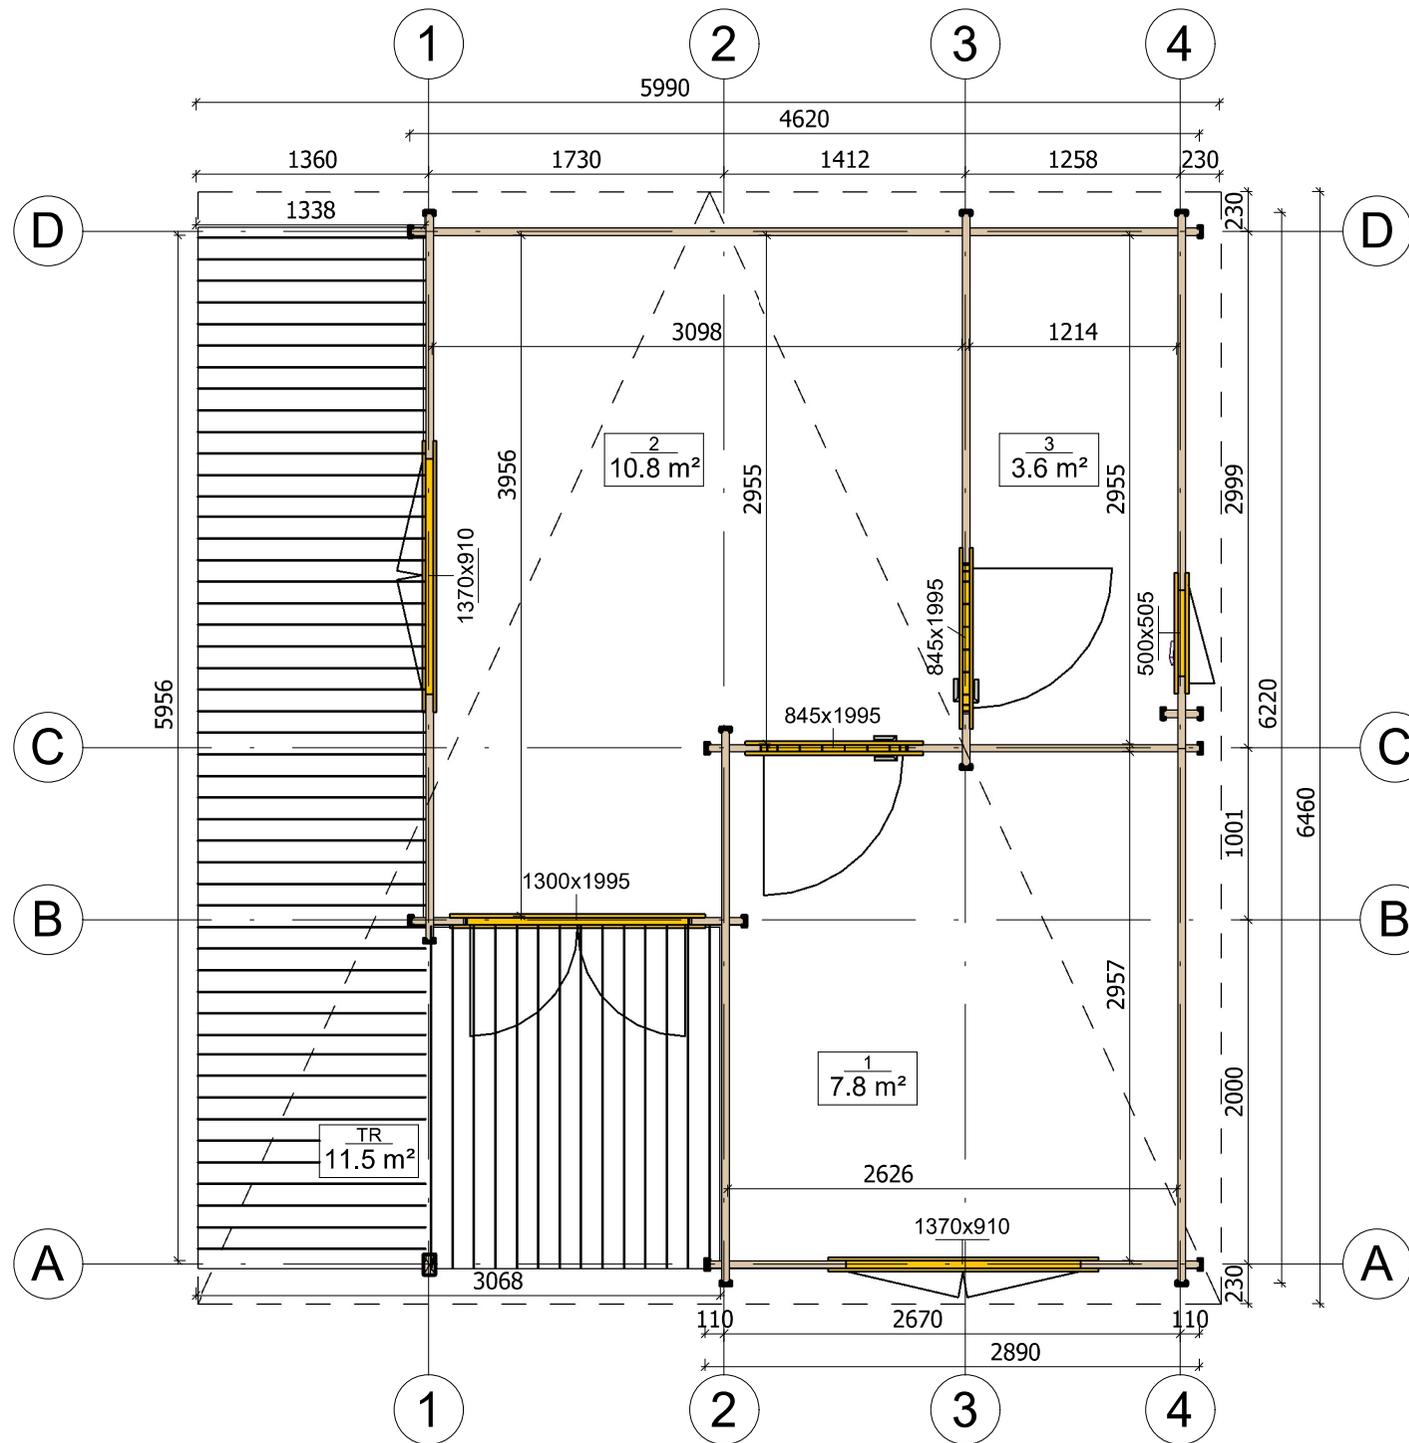


Profile	44x135mm	Project	44_VSP46_6x6.4 BK	Scale
	2019-10-21 10:45:13	Drawing name	1 FLOOR PLAN	1 : 45

PLAN DE COUPE

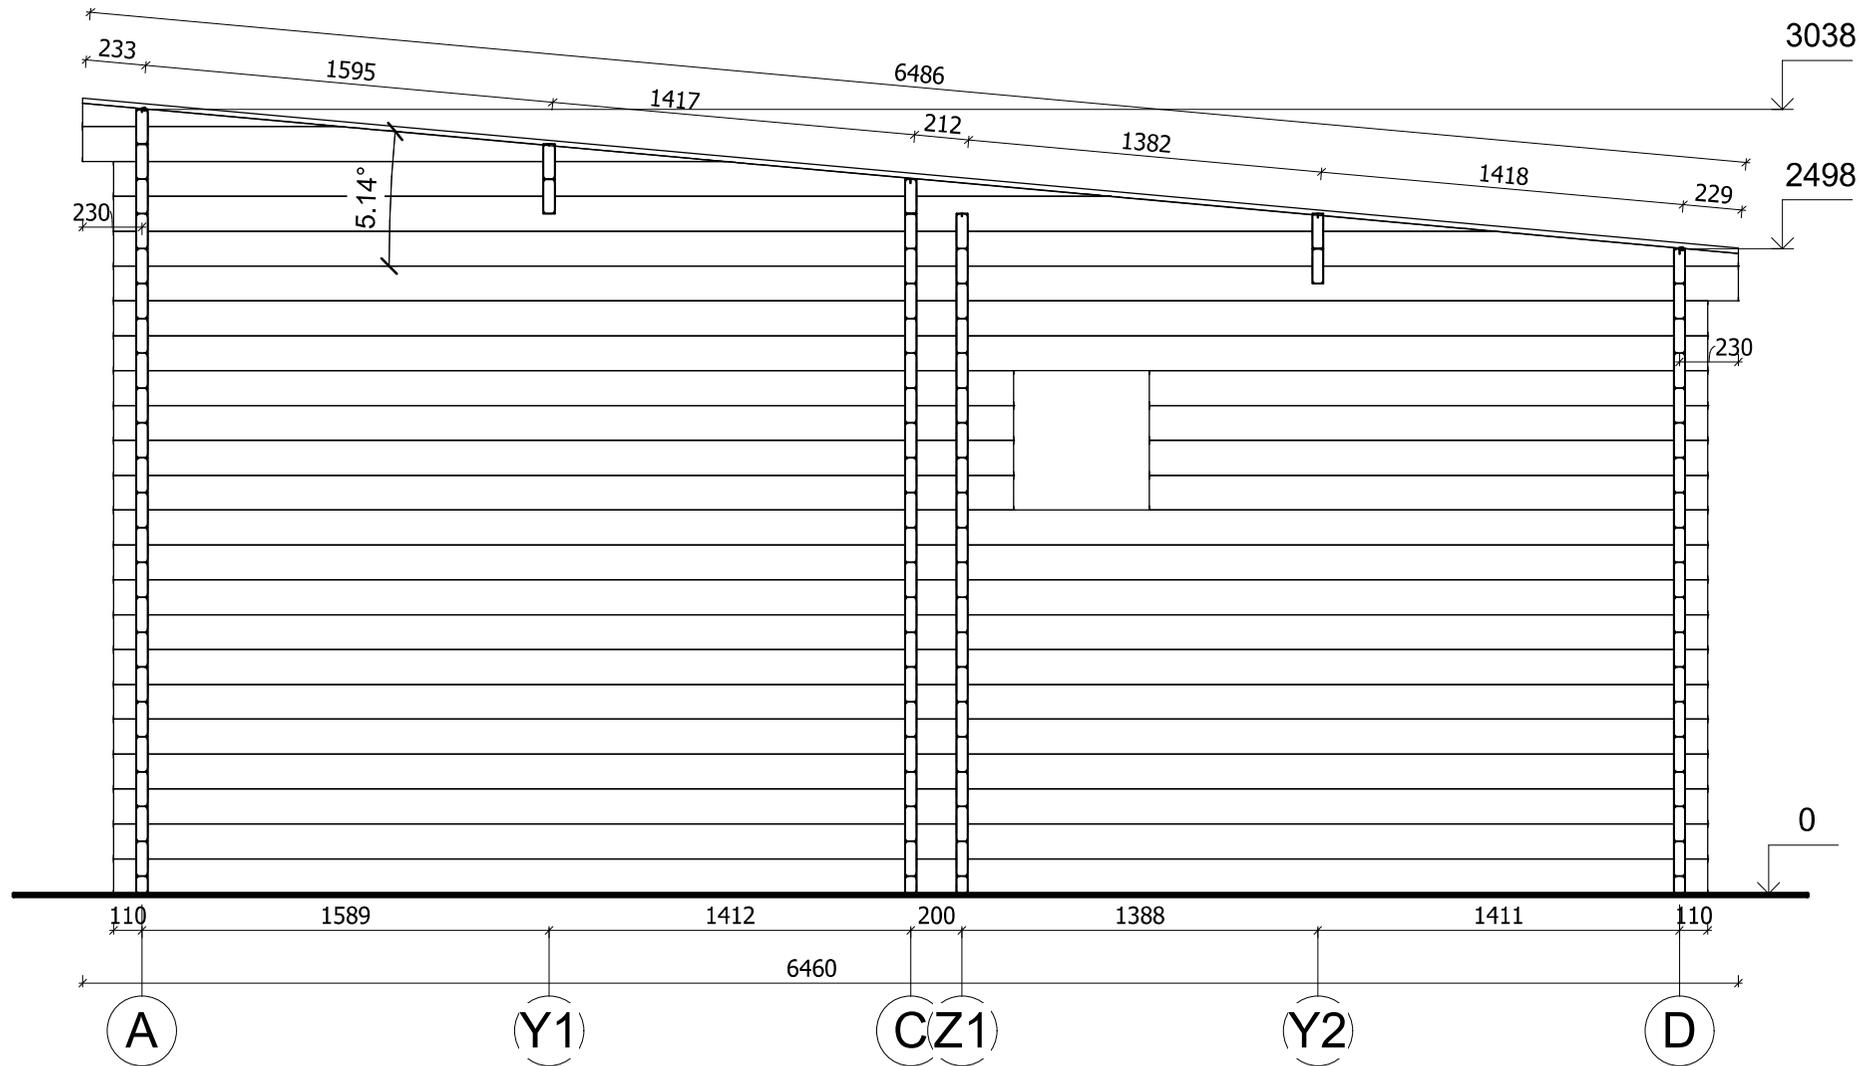


Profile	44x135mm	Project	44_VSP46_6x6.4 BK	Scale
	2019-10-21 11:41:26	Drawing name	VERTICAL SECTION	1 : 30

FAÇADE

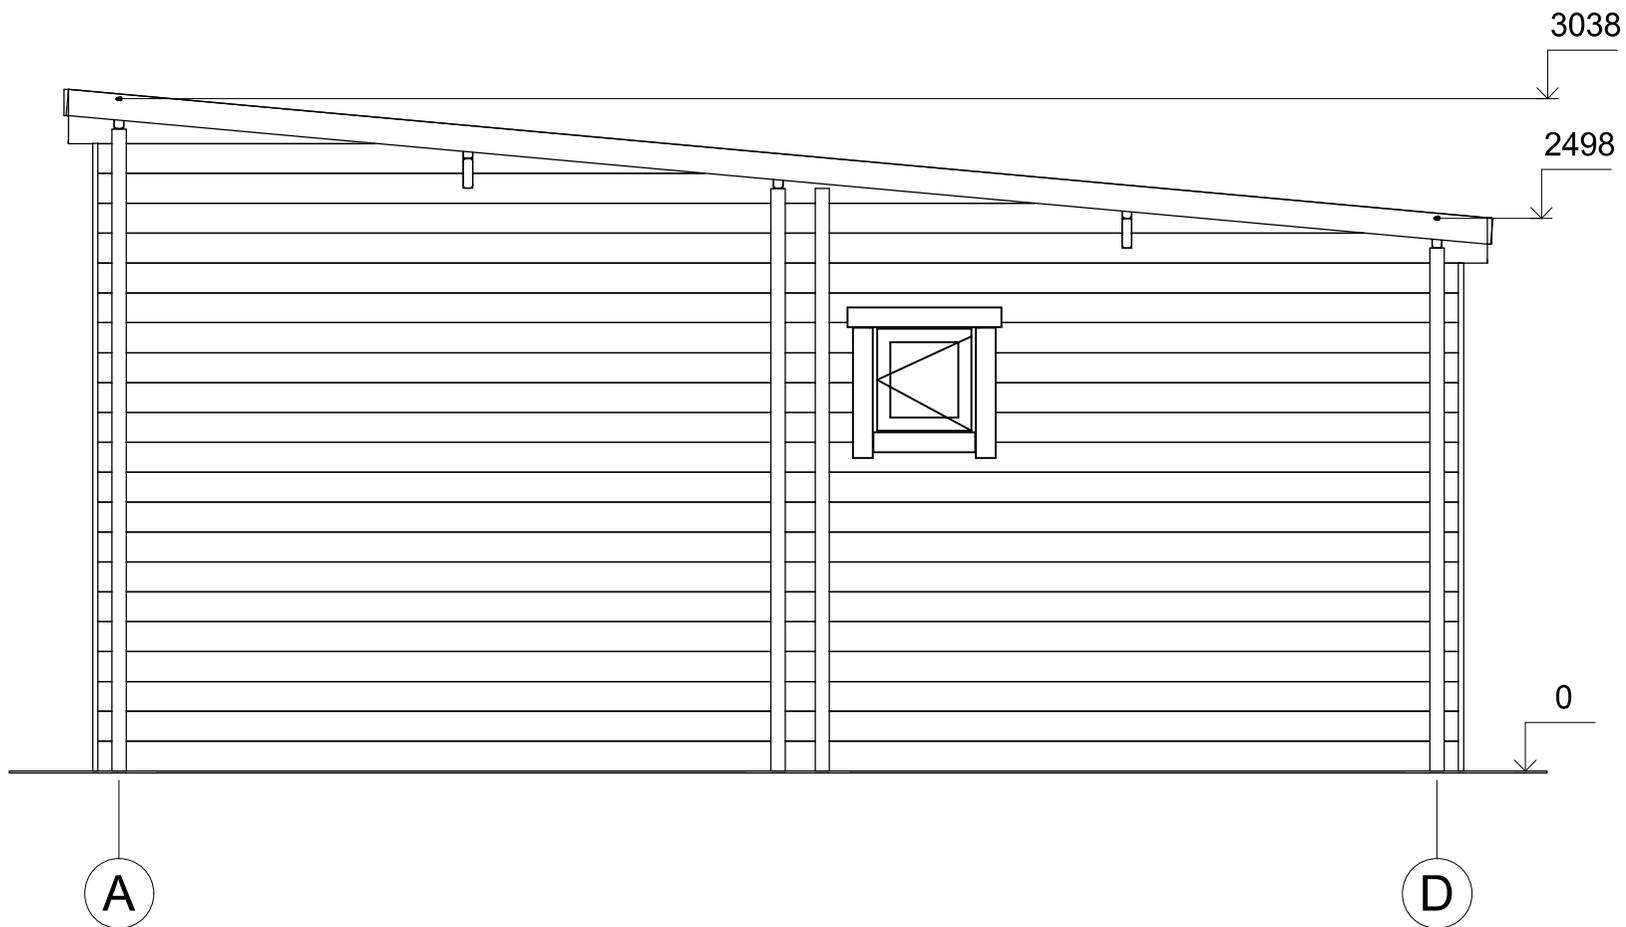


Profile	44x135mm	Project	44_VSP46_6x6.4 BK	Scale
		2019-10-21 11:29:54	Drawing name FACADE AD	1 : 35

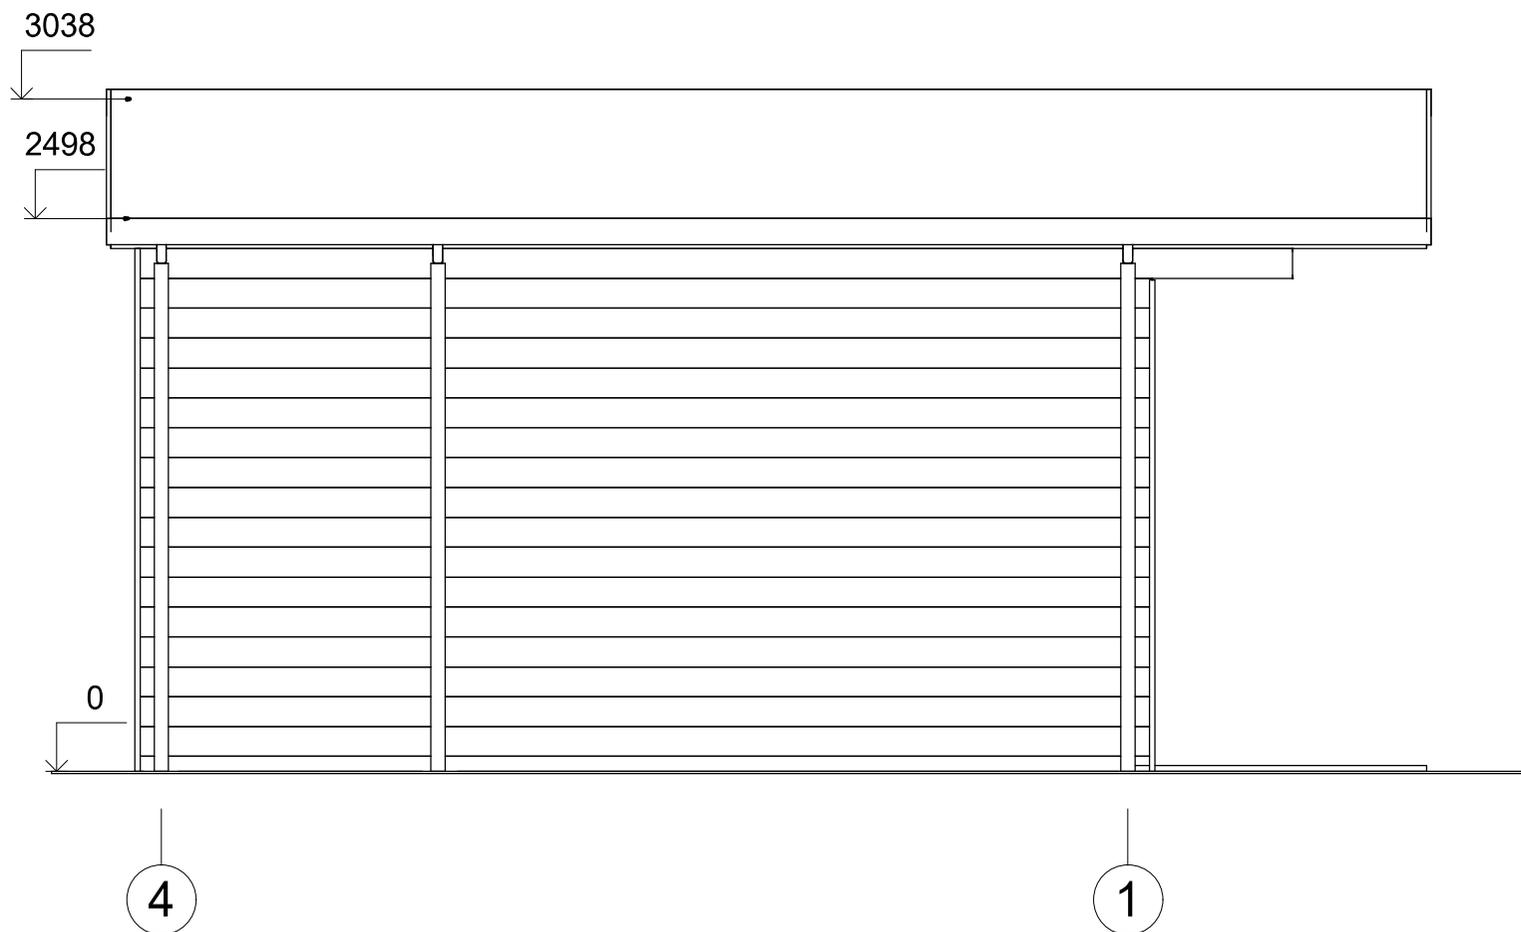


Profile	44x135mm	Project	44_VSP46_6x6.4 BK	Scale
		2019-10-21 11:29:55	Drawing name FACADE 41	1 : 35

FAÇADE

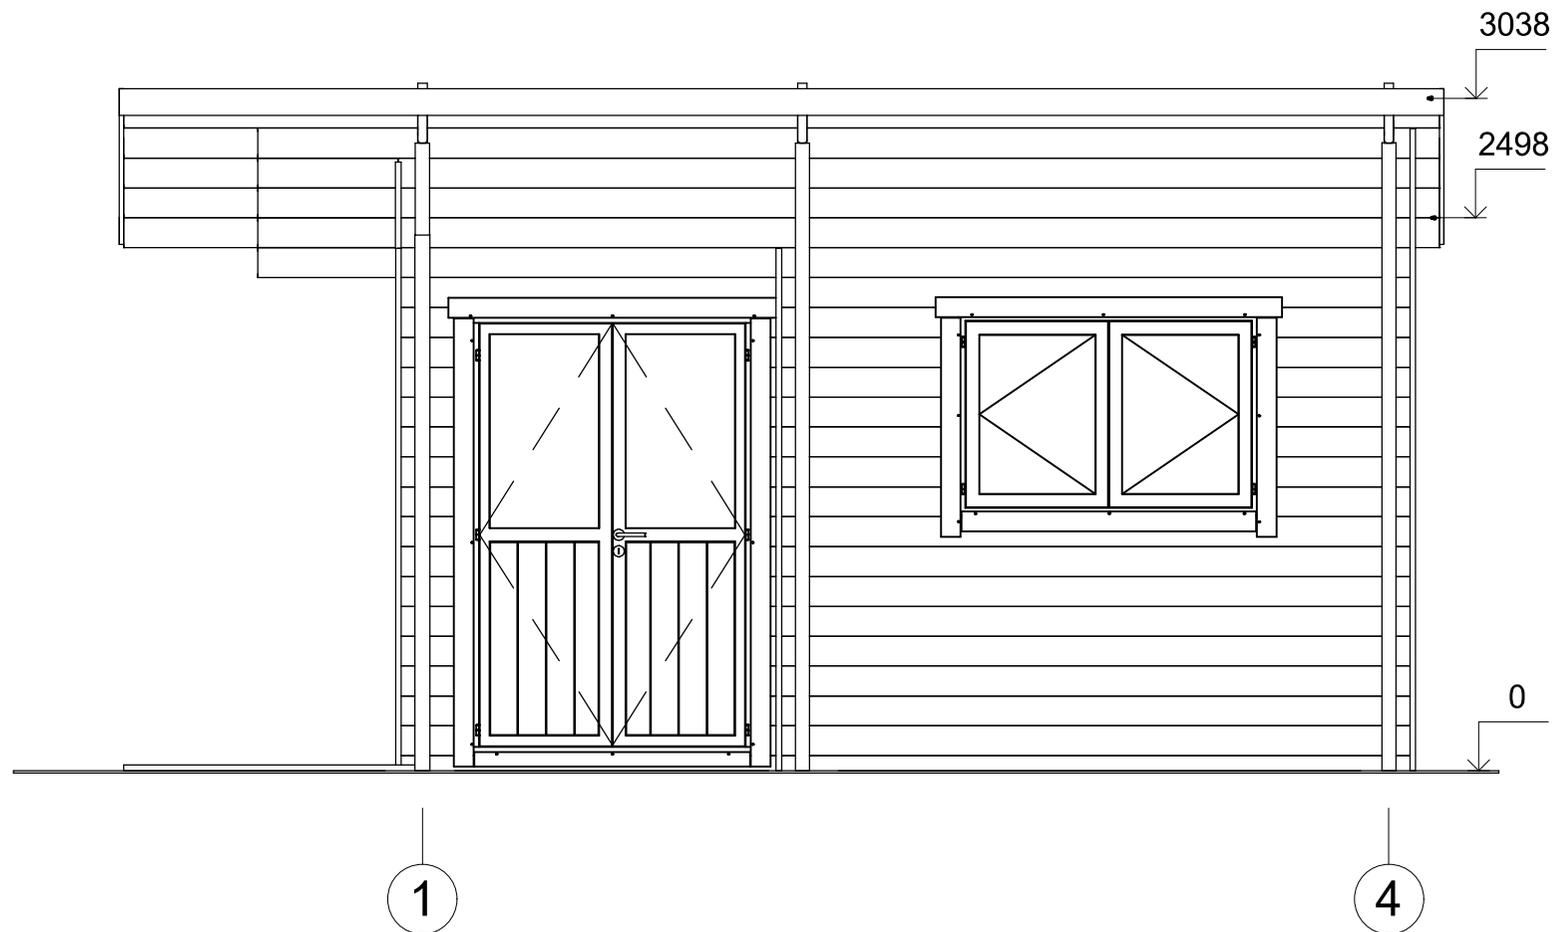

Profile	44x135mm	Project	44_VSP46_6x6.4 BK	Scale
				1 : 35
	2019-10-21 11:29:55	Drawing name	FACADE 14	

FAÇADE

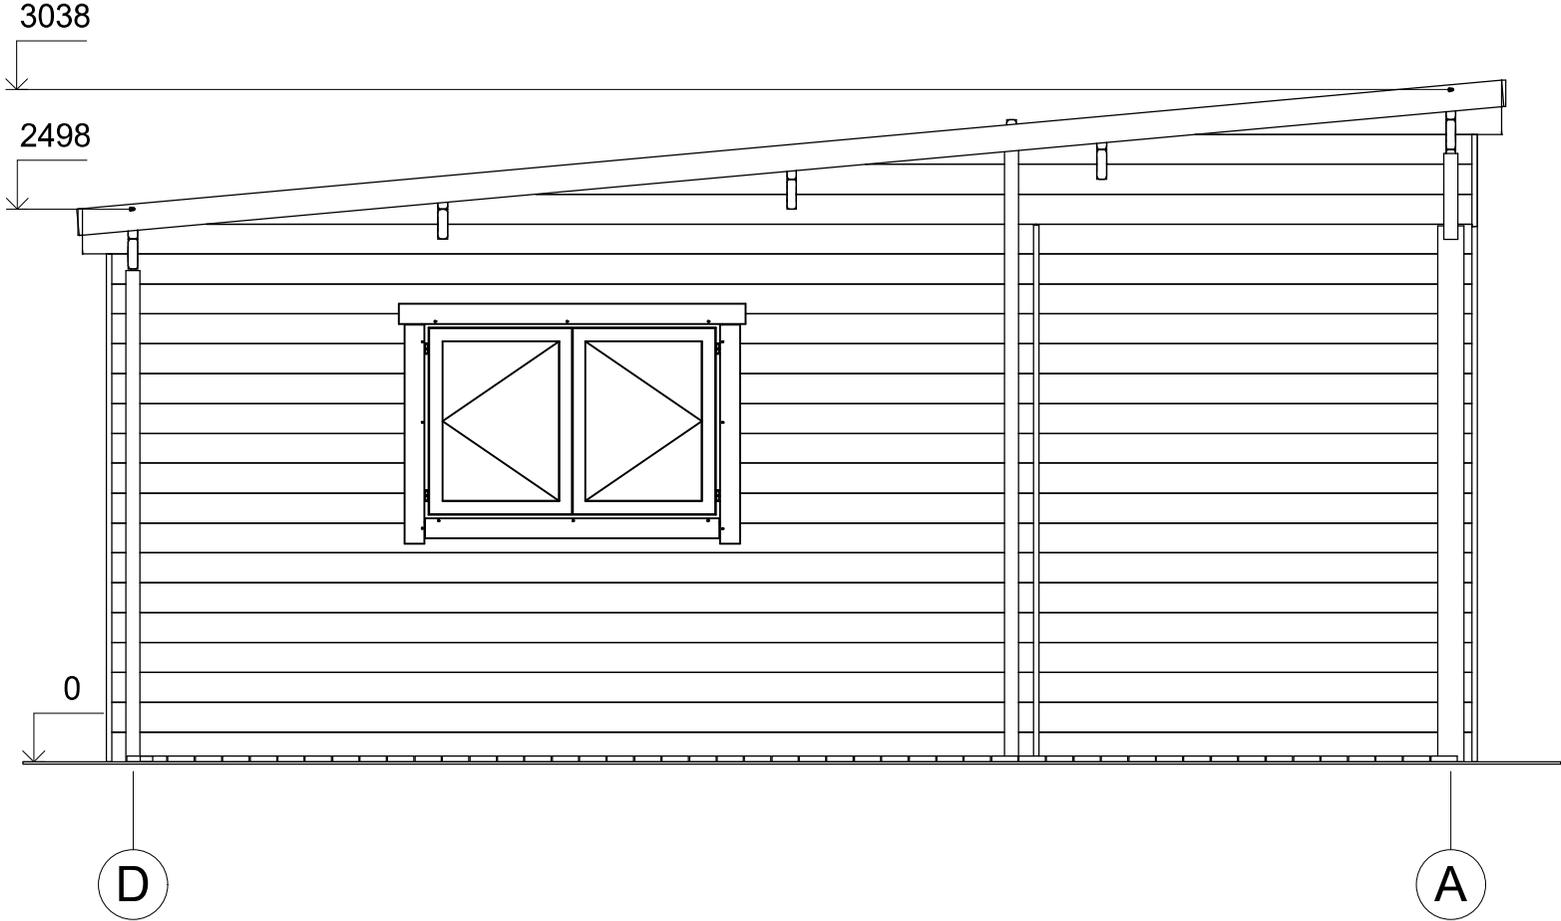

Profile	44x135mm	Project	44_VSP46_6x6.4 BK	Scale	
		2019-10-21 11:29:56	Drawing name	FACADE DA	1 : 35