



CHALET
PRO



**Chalet en bois habitable
LARRAU VSP47
7,5 x 7,7 m, 58 mm, Kit
d'assemblage PREMIUM**

Produit #VSP47_7,5x7,7_58

17620.00 €

<https://chaletpro.fr/chalet-en-bois-habitable-larrau-vsp47>



Tel.: 04 85 44 00 20
Email: ventes@chaletpro.fr
www.chaletpro.fr

DÉSIGNATION	CARACTÉRISTIQUE
Epaisseur des murs	58 mm
Dimensions totales des madriers	7,5 x 7,7 m
Hauteur des murs	2363 mm
Hauteur de faîtage	3038 mm
Surface de plancher	34 m ² + terrasse de 16,5 m ²
Surface de toit	43,9 m ²
Pente de toit	6° = 10 %
Charge de toiture	150 kg/m ²
Fenêtre	Sens d'ouverture à vérifier selon le plan du projet
Porte	Sens d'ouverture à vérifier selon le plan du projet
Porte garage	Sens d'ouverture à vérifier selon le plan du projet
Type de vitrage	Double vitrage
Sortie de toit	à vérifier selon le plan du projet
Surface extérieur des murs	67 m ²
Surface intérieur des murs	121 m ²
Humidité du bois	~ 18 %

Dimensions et masse de colis

H 950 x B 1200 x L 5200 mm = 1370 kg

H 900 x B 1200 x L 5200 mm = 1370 kg


H 900 x B 1200 x L 4000 mm = 1370 kg

Kit d'assemblage

P


- Isolant anti-humidité sous les poutrelles (lambourdes)
- Les lambourdes se posent sur une dalle en béton
- Plancher en pin nordique de 18 mm à languette rainurée
- Plinthes de sol
- Madriers en pin nordique d'épaisseur différente selon le modèle, en 58 mm avec double languette rainurée
- Escalier ou échelle pour mezzanine ou étage, variables selon les plans et le modèle (escalier fourni si les chambres sont prévues à l'étage)
- Plancher de l'étage en bois massif de 18 mm à languette rainurée, variable selon le modèle
- Charpente de toiture en pin nordique : planches de toit de 18 mm à languette rainurée
- Ensemble d'éléments en bois pour finitions : planches de rive, bords et décoration de toiture, corniche et bords de plafond
- Rouleau de sous-couverture de toit - feutre hydrofuge (pré-toiture)
- Ensemble de pièces pour fixations : visses d'ancrage, visses de fixation, mèche à bois , petits clous, boulons, raccords
- Matériel d'étanchéité pour structure en bois : bande d'étanchéité pour menuiseries, mastic d'étanchéité pour angles extérieurs, languette et rainures
- Seuil métallique pour les portes extérieures
- La disposition extérieure des menuiseries peut varier selon le modèle
- Ensemble de portes et fenêtres vitrées, portes intérieures sans seuil, ouverture de fenêtres vers l'extérieur ; le sens d'ouverture des portes peut varier selon les modèles
- Double joint d'étanchéité pour fenêtres et portes (double vitrage-thermo), ensemble de poignées, serrures et double clés
- Planches pour terrasse en bois de 18 mm à vérifier selon les plans (en option)

VISUALISATION 3D

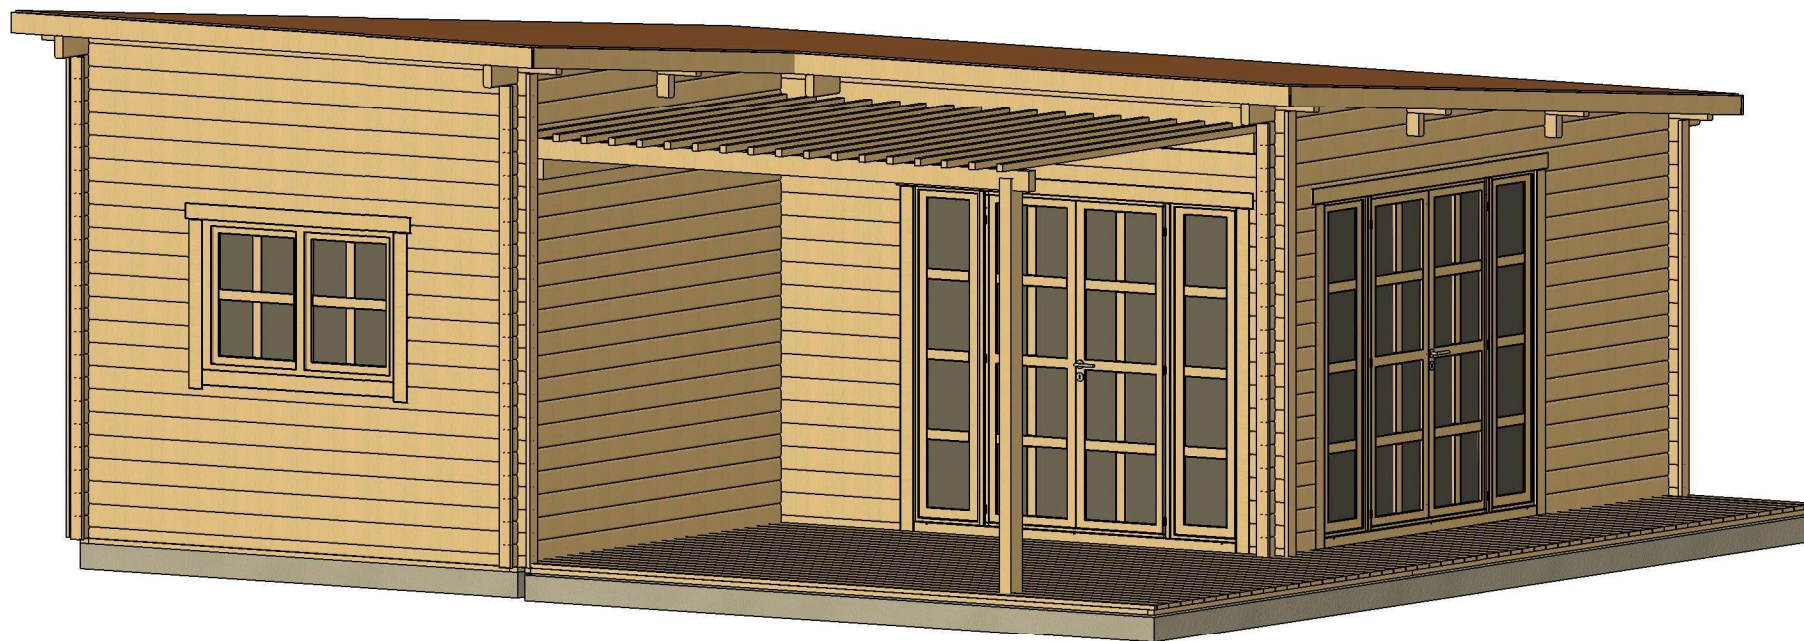


All interior area	34 m2	Profile	58x135mm	Project	58_VSP47_7.5x7.7 BK	Scale
All roof area	43.9 m2	All terrace	16.4 m2	2023-01-17 13:44:35	Drawing name	3D VISUALIZATION

VISUALISATION 3D

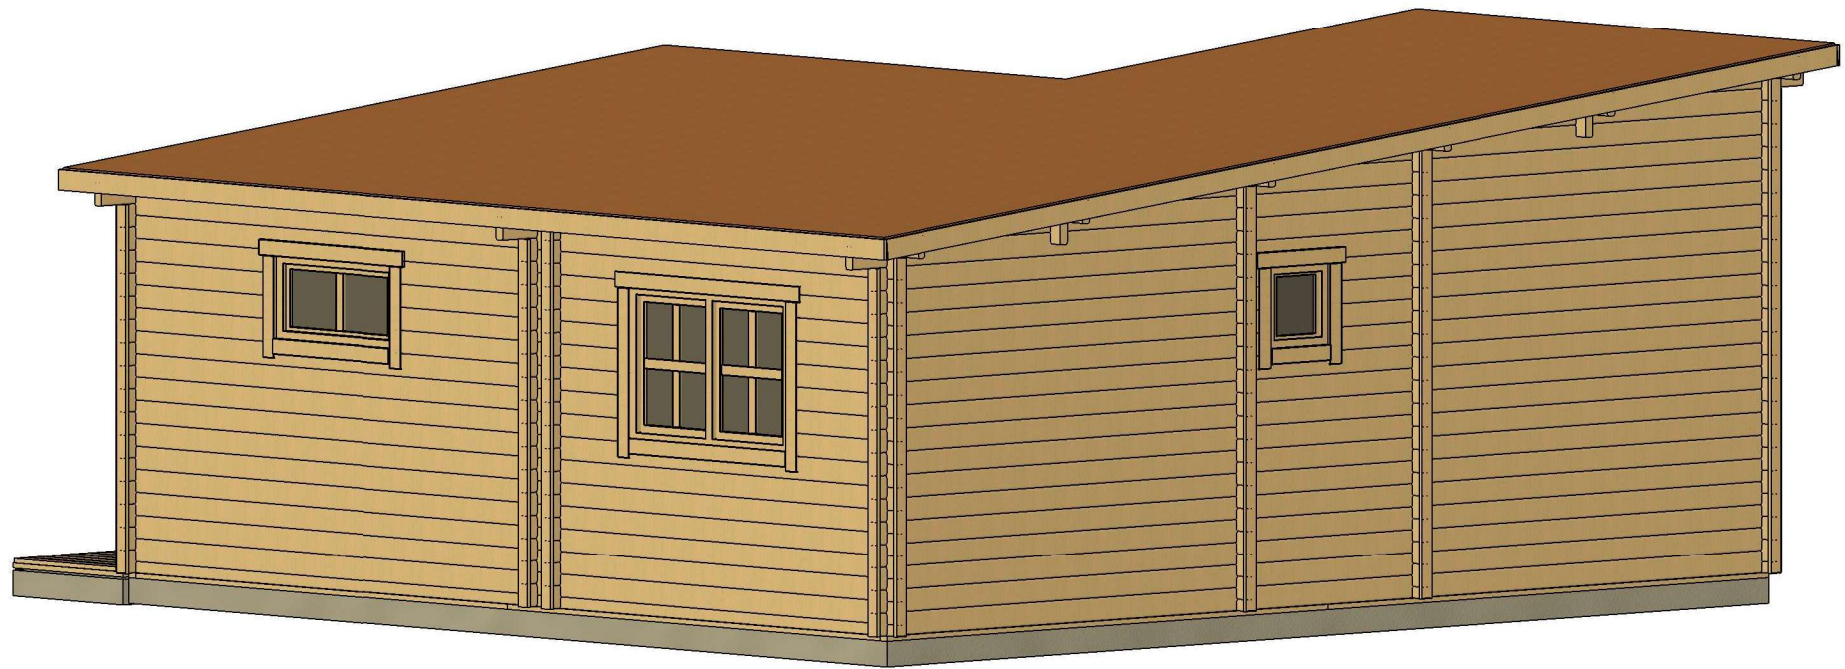


All interior area	34 m ²	Profile	58x135mm	Project	58_VSP47_7.5x7.7 BK	Scale
All roof area	43.9 m ²	All terrace	16.4 m ²	2023-01-17 13:44:36	Drawing name	3D VISUALIZATION 2

PLAN DE RDC

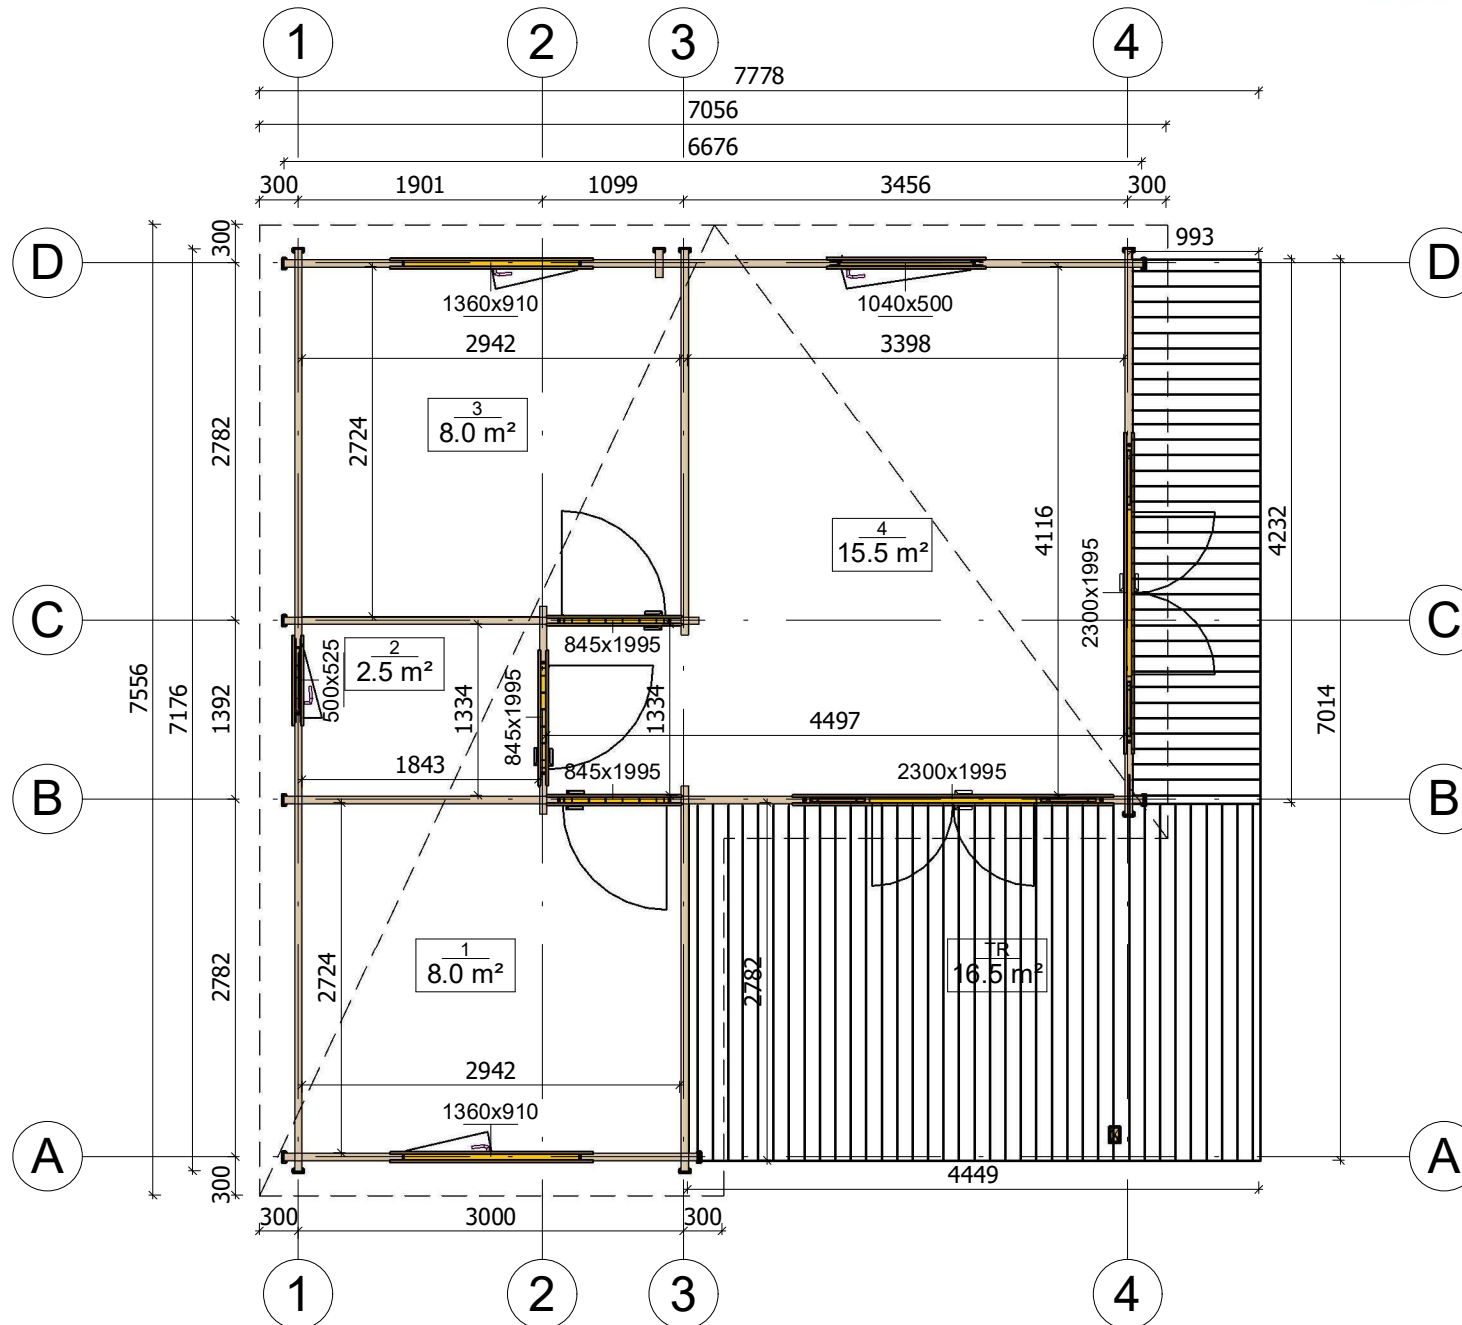

All interior area	34 m ²	Profile	58x135mm	Project	58_VSP47_7.5x7.7 BK	Scale
All roof area	43.9 m ²	All terrace	16.4 m ²	2023-01-17 13:40:58	Drawing name	1 FLOOR PLAN
						1 : 60

PLAN DE COUPE

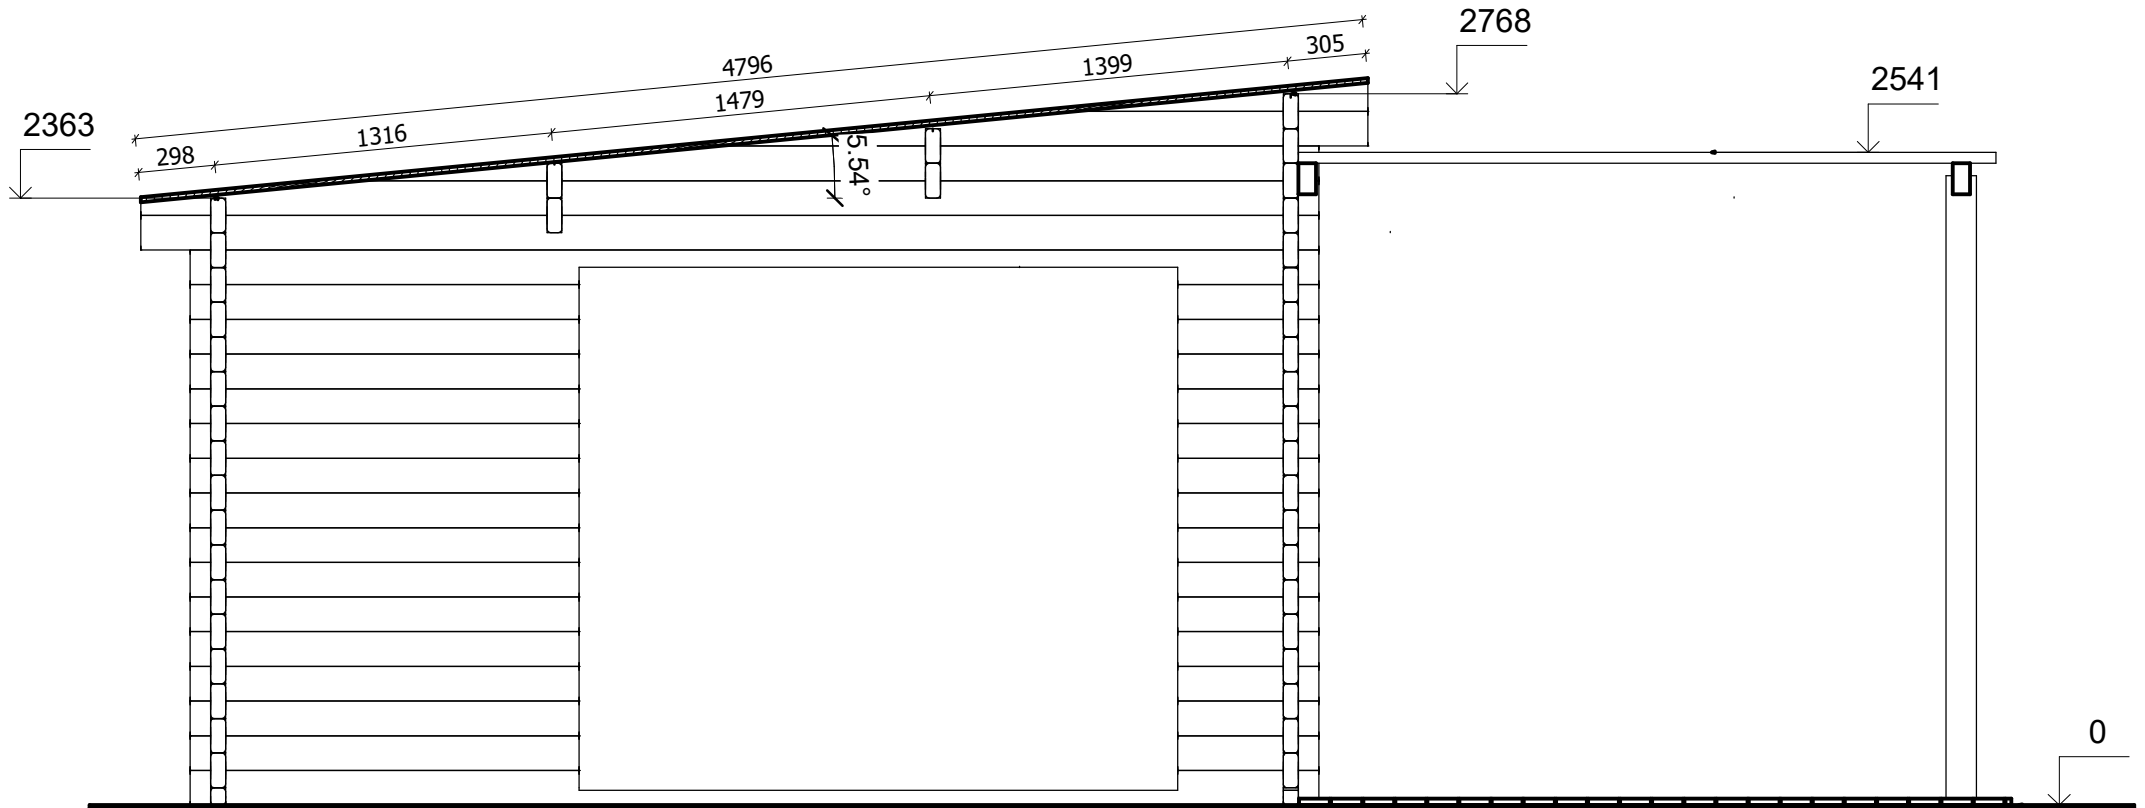

D

(Y2)

C

B


(Y1)

A




All interior area	34 m ²	Profile	58x135mm	Project	58_VSP47_7.5x7.7 BK	Scale
All roof area	43.9 m ²	All terrace	16.4 m ²	2022-07-14 13:46:32	Drawing name	VERTICAL SECTION 4-DB
						1 : 30

PLAN DE COUPE

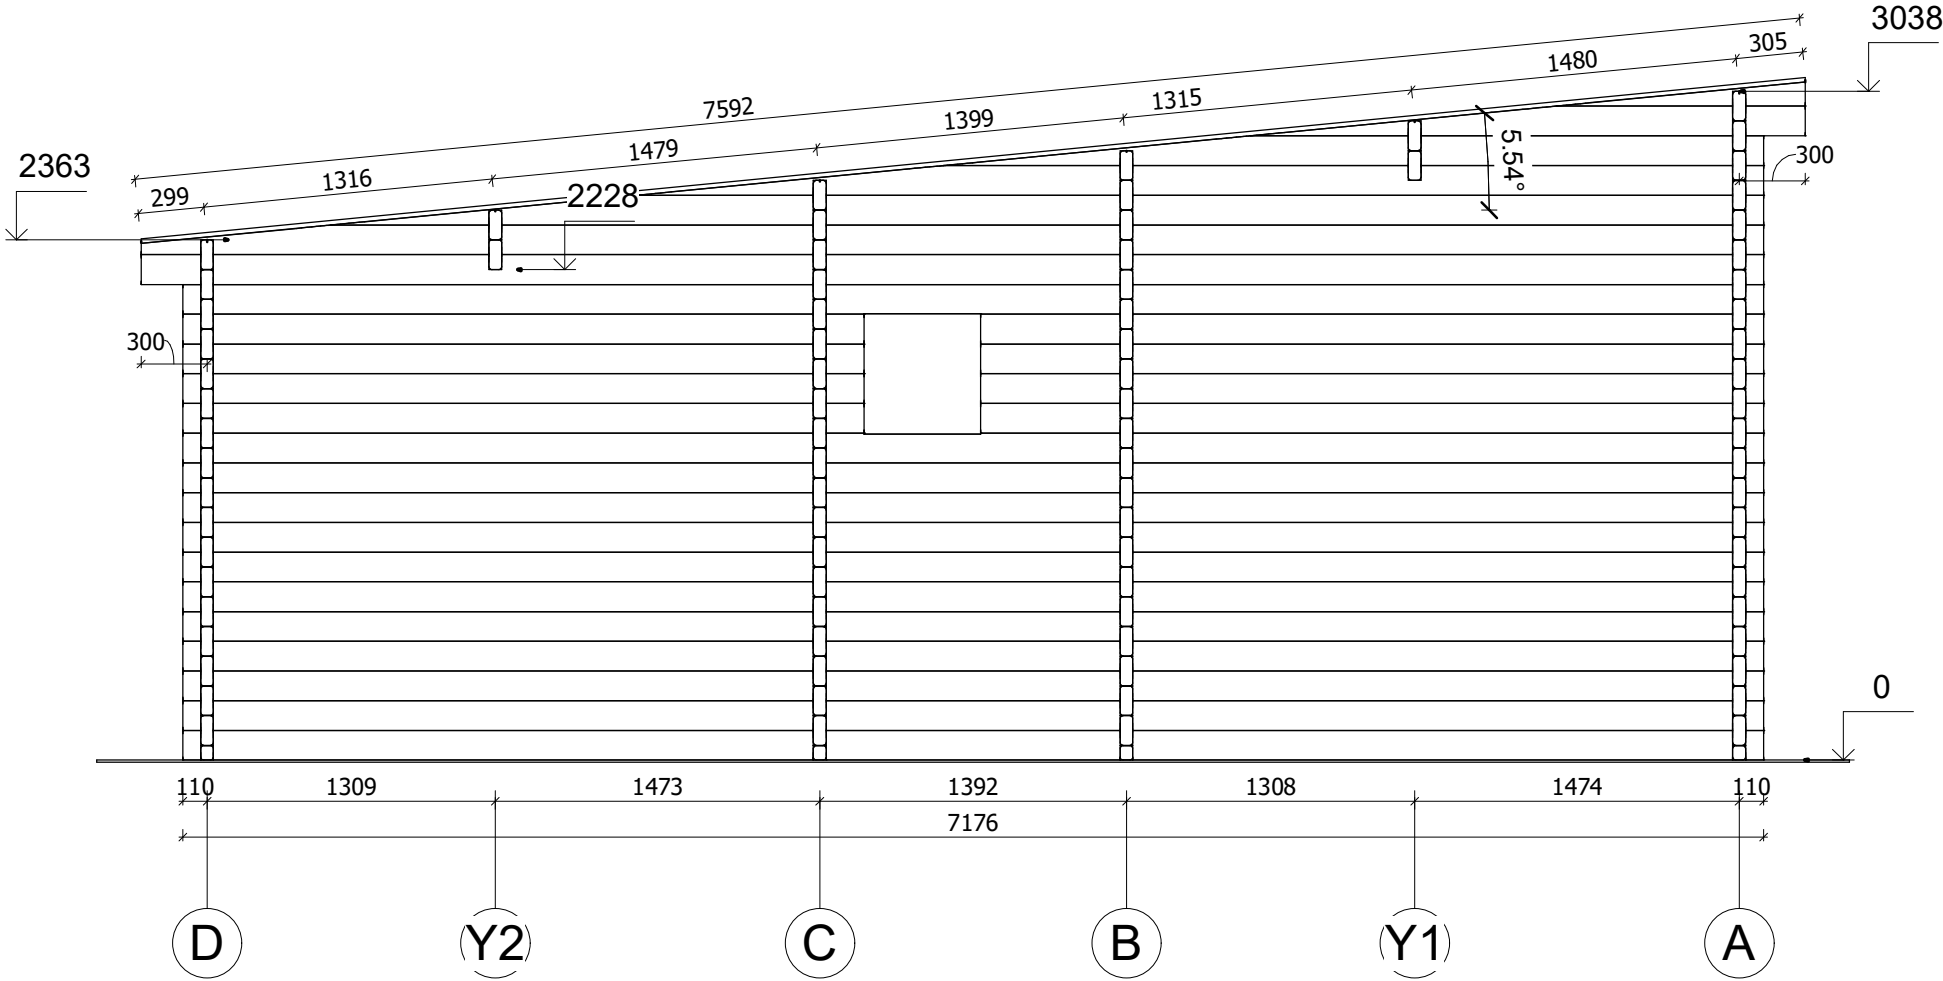


All interior area	34 m2	Profile	58x135mm	Project	58_VSP47_7.5x7.7 BK	Scale
All roof area	43.9 m2	All terrace	16.4 m2	2022-07-14 13:46:32	Drawing name	VERTICAL SECTION 1-DA
						1 : 35

FAÇADE

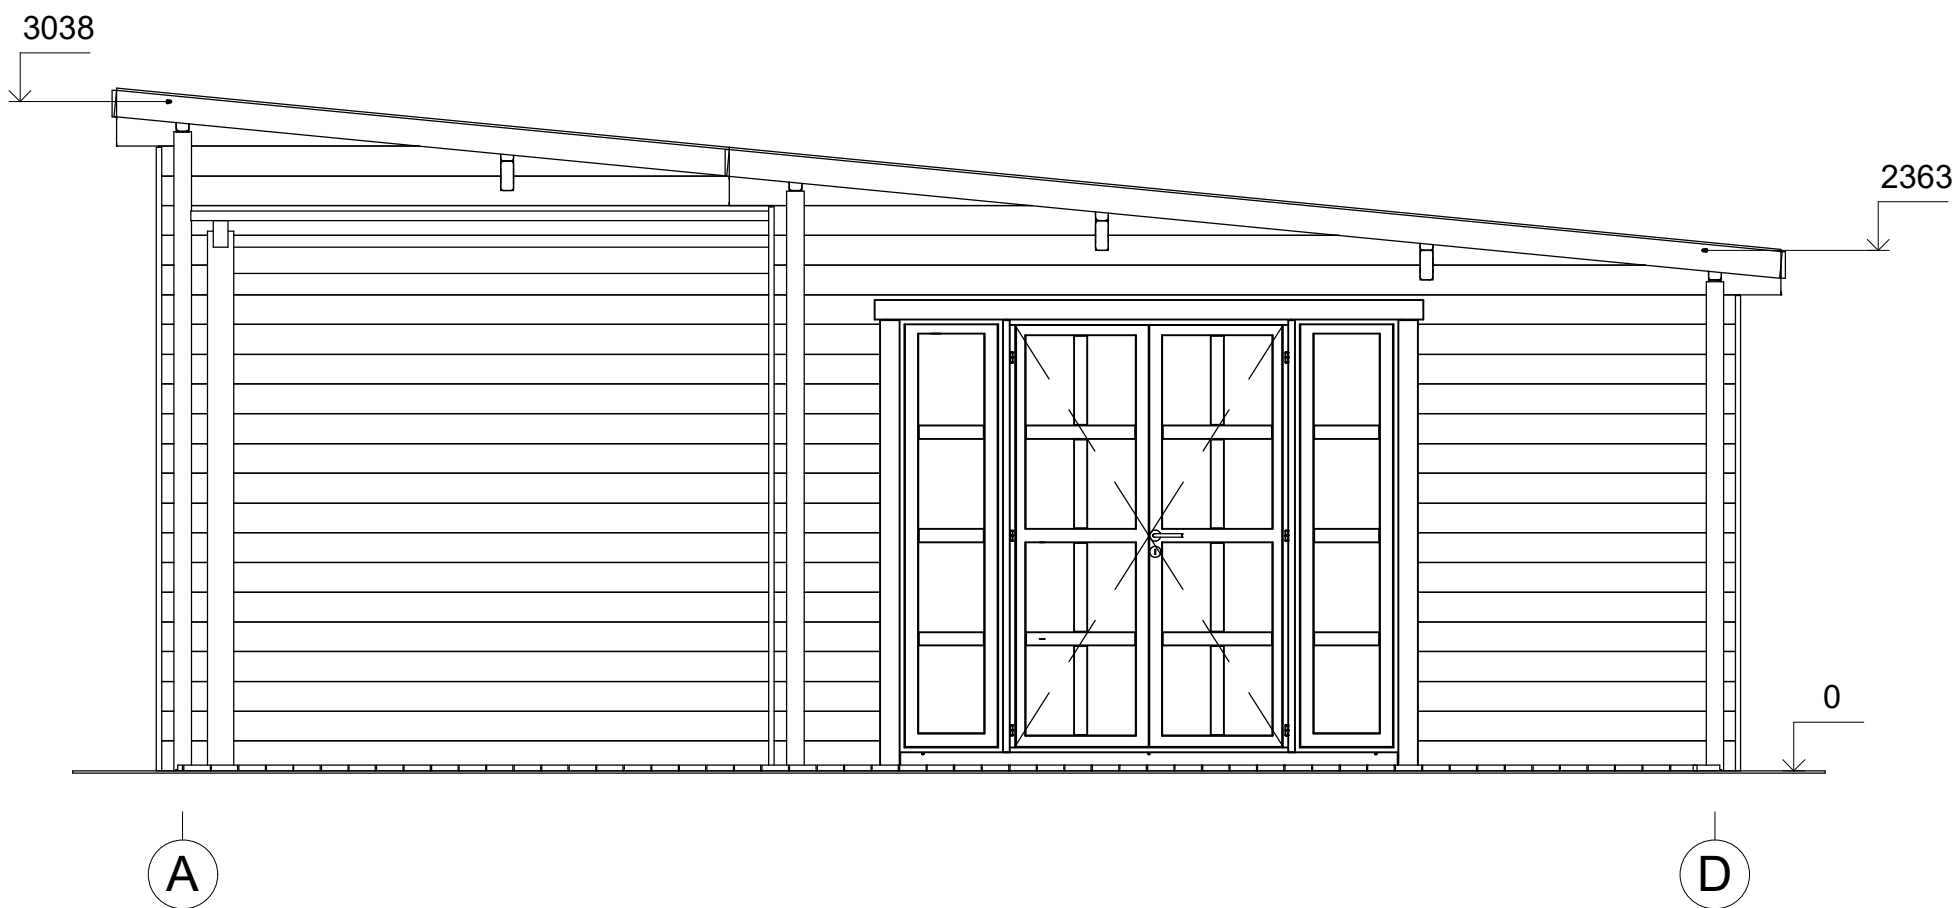


All interior area	34 m2	Profile	58x135mm	Project	58_VSP47_7.5x7.7 BK	Scale	
All roof area	43.9 m2	All terrace	16.4 m2	2023-01-17 13:54:47	Drawing name	FAÇADE AD	1 : 35

FAÇADE

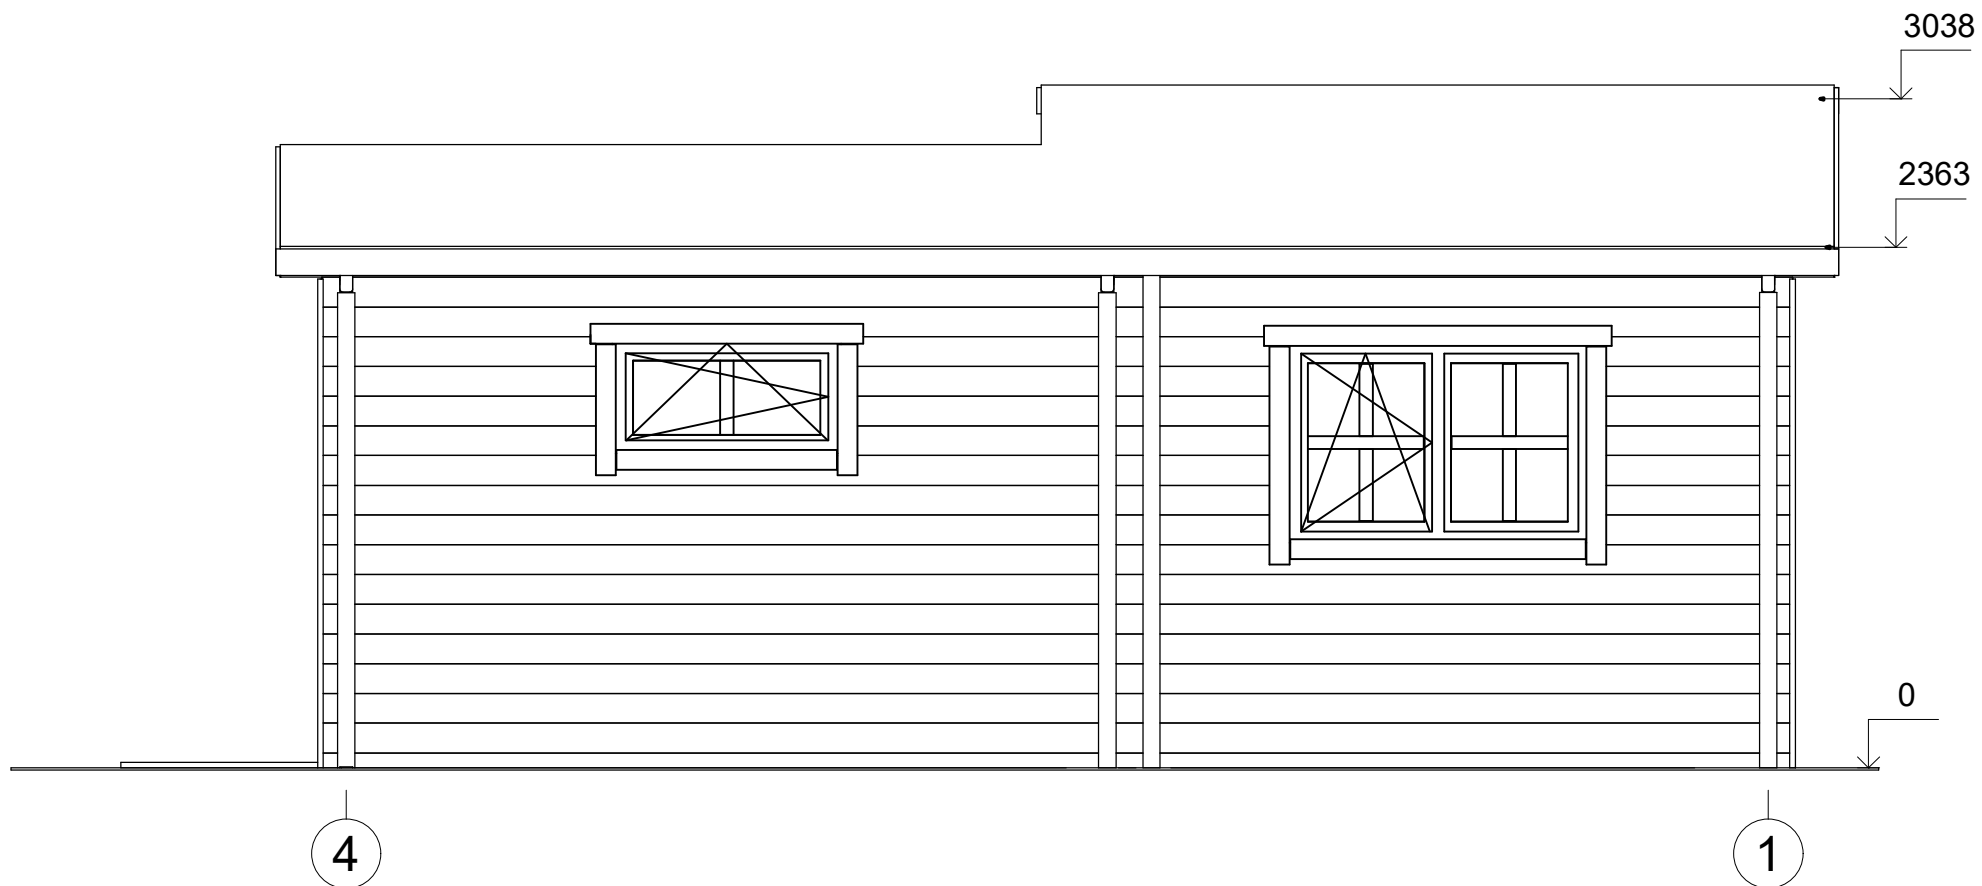


All interior area	34 m2	Profile	58x135mm	Project	58_VSP47_7.5x7.7 BK	Scale	
All roof area	43.9 m2	All terrace	16.4 m2	2023-01-17 13:54:47	Drawing name	FACADE 41	1 : 35

FAÇADE

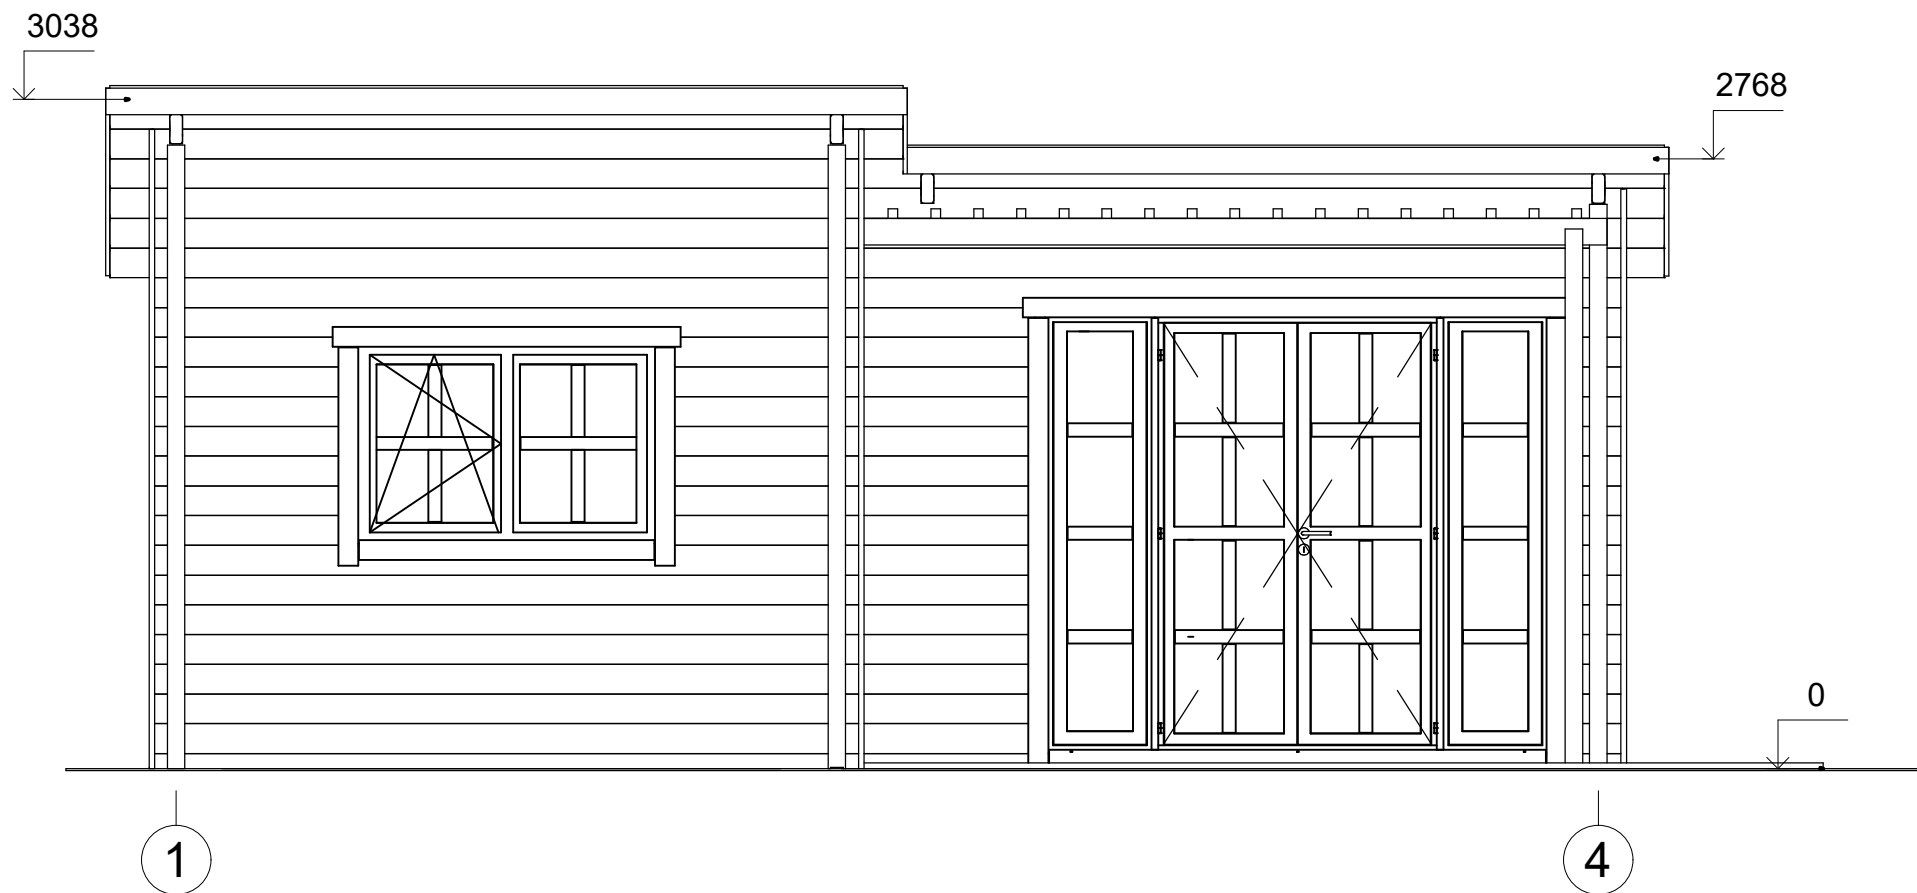

All interior area	34 m2	Profile	58x135mm	Project	58_VSP47_7.5x7.7 BK	Scale
All roof area	43.9 m2	All terrace	16.4 m2	2023-01-17 13:54:48	Drawing name	FACADE 14
						1 : 35

FAÇADE

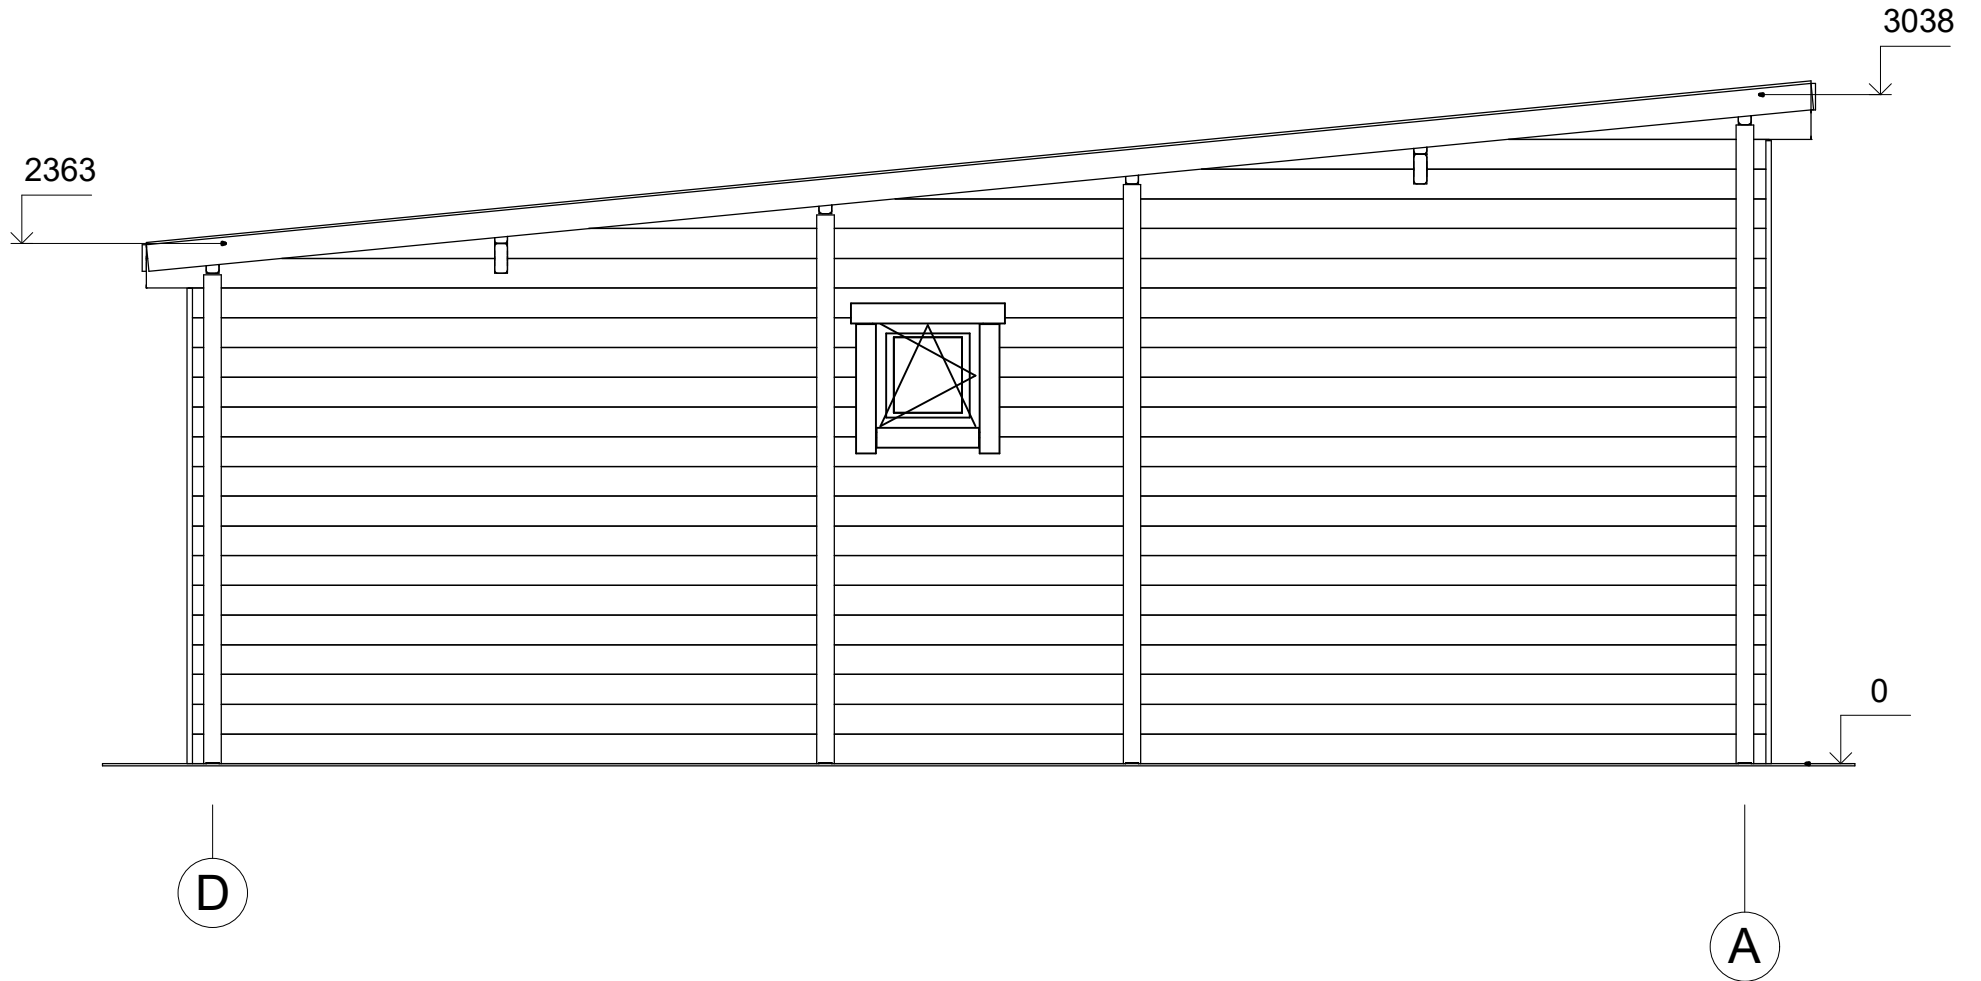

All interior area	34 m2	Profile	58x135mm	Project	58_VSP47_7.5x7.7 BK	Scale	
All roof area	43.9 m2	All terrace	16.4 m2	2023-01-17 13:54:48	Drawing name	FACADE DA	1 : 35