



CHALET  
PRO



**Chalet en bois habitable ARLY  
VSP18  
6 x 10,9 m, 58 mm, Kit  
d'assemblage PREMIUM**

Produit #VSP18\_6x10,9\_58

**20150.00 €**

~~21300.00 €~~ / Economisez : 1150.00 €

Le prix sans options le plus bas pendant 30 derniers jours **21300.00 €**

Le prix valable 15 jours

<https://chaletpro.fr/chalet-en-bois-habitable-arly-vsp18>



Tel.: 04 85 44 00 20  
Email: [ventes@chaletpro.fr](mailto:ventes@chaletpro.fr)  
[www.chaletpro.fr](http://www.chaletpro.fr)

DÉSIGNATION	CARACTÉRISTIQUE
Epaisseur des murs	58 mm
Dimensions totales des madriers	6 x 10,9 m
Hauteur des murs	2498 mm
Hauteur de faîtage	3169 mm
Surface de plancher	46,2 m <sup>2</sup> + terrasse de 14,5 m <sup>2</sup>
Surface de toit	70 m <sup>2</sup>
Pente de toit	4° = 7 %
Charge de toiture	150 kg/m <sup>2</sup>
Fenêtre	Sens d'ouverture à vérifier selon le plan du projet
Porte	Sens d'ouverture à vérifier selon le plan du projet
Porte garage	Sens d'ouverture à vérifier selon le plan du projet
Type de vitrage	Double vitrage
Sortie de toit	à vérifier selon le plan du projet
Surface extérieur des murs	92 m <sup>2</sup>
Surface intérieur des murs	195 m <sup>2</sup>
Humidité du bois	~ 18 %

#### Dimensions et masse de colis

H 720 x B 1200 x L 6000 mm = 1370 kg

H 690 x B 1200 x L 6000 mm = 1370 kg


H 820 x B 1200 x L 4000 mm = 1300 kg

H 840 x B 1200 x L 4000 mm = 1300 kg

## Kit d'assemblage


P

- Isolant anti-humidité sous les poutrelles (lambourdes)
- Les lambourdes se posent sur une dalle en béton
- Plancher en pin nordique de 18 mm à languette rainurée
- Plinthes de sol
- Madriers en pin nordique d'épaisseur différente selon le modèle, en 58 mm avec double languette rainurée
- Escalier ou échelle pour mezzanine ou étage, variables selon les plans et le modèle (escalier fourni si les chambres sont prévues à l'étage)
- Plancher de l'étage en bois massif de 18 mm à languette rainurée, variable selon le modèle
- Charpente de toiture en pin nordique : planches de toit de 18 mm à languette rainurée
- Ensemble d'éléments en bois pour finitions : planches de rive, bords et décoration de toiture, corniche et bords de plafond
- Rouleau de sous-couverture de toit - feutre hydrofuge (pré-toiture)
- Ensemble de pièces pour fixations : visses d'ancrage, visses de fixation, mèche à bois , petits clous, boulons, raccords
- Matériel d'étanchéité pour structure en bois : bande d'étanchéité pour menuiseries, mastic d'étanchéité pour angles extérieurs, languette et rainures
- Seuil métallique pour les portes extérieures
- La disposition extérieure des menuiseries peut varier selon le modèle
- Ensemble de portes et fenêtres vitrées, portes intérieures sans seuil, ouverture de fenêtres vers l'extérieur ; le sens d'ouverture des portes peut varier selon les modèles
- Double joint d'étanchéité pour fenêtres et portes (double vitrage-thermo), ensemble de poignées, serrures et double clés
- Planches pour terrasse en bois de 18 mm à vérifier selon les plans (en option)

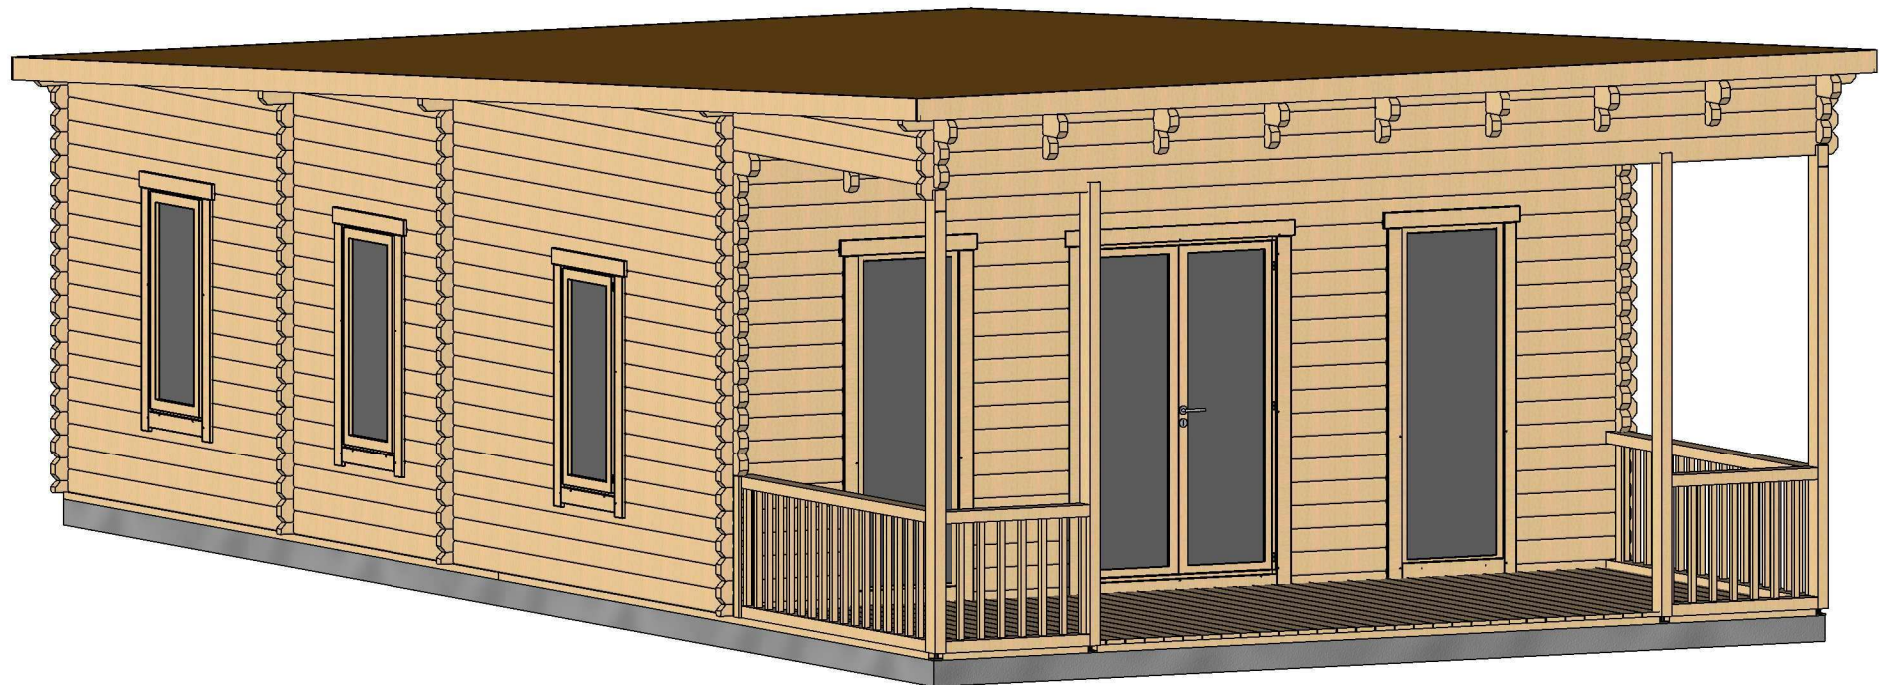


Profile	58x135mm	Project	58_VSP18_6x10.9	Scale
	2018-05-03 10:14:42	Drawing name	3D VISUALIZATION	

# VISUEL 3D

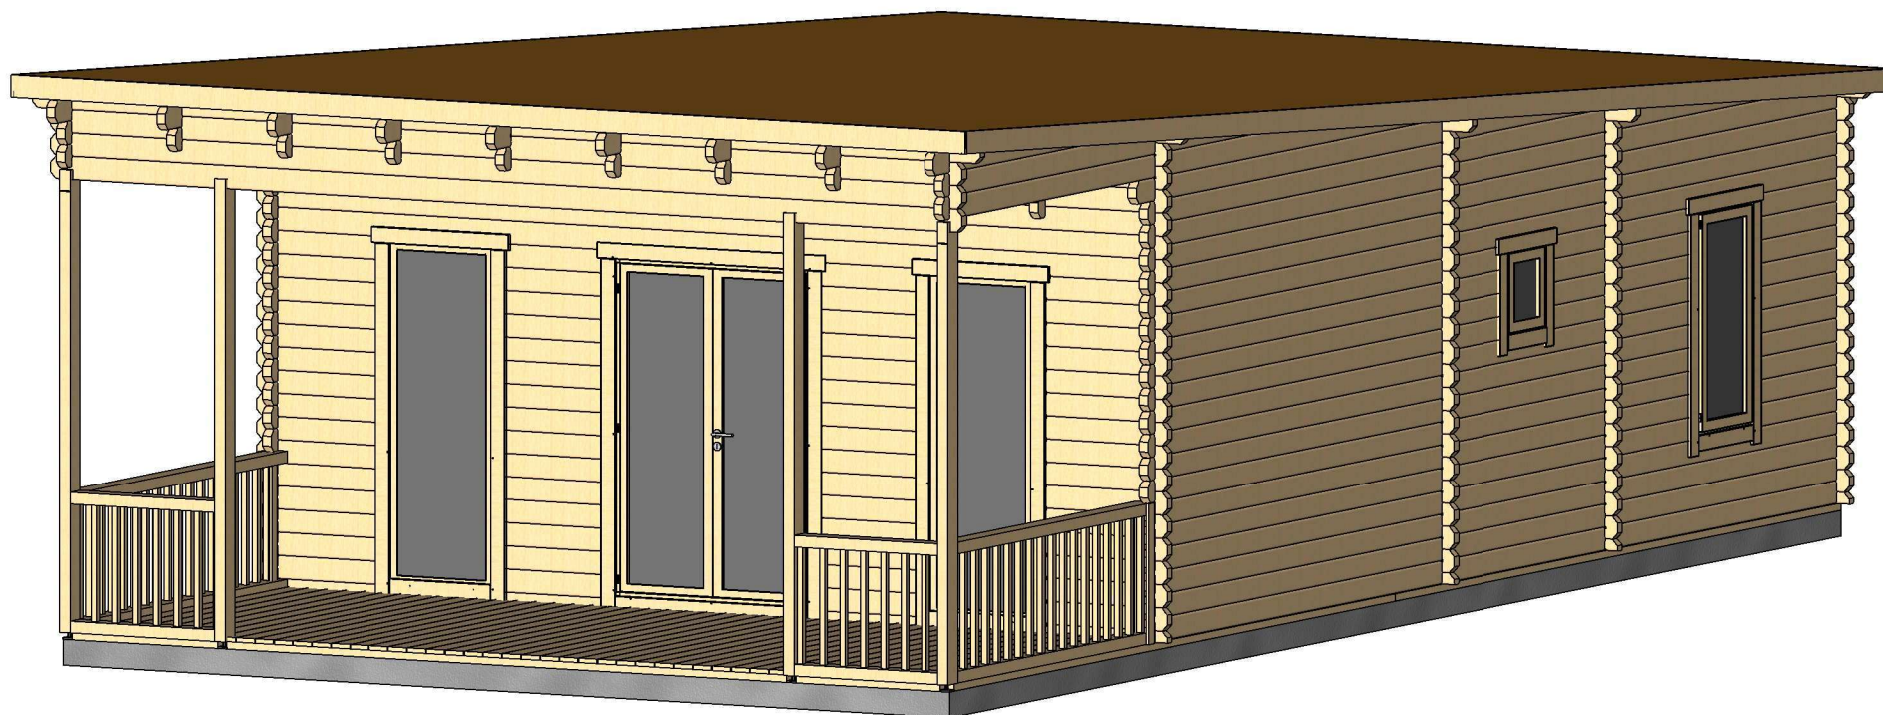


Profile	58x135mm	Project	58_VSP18_6x10.9	Scale
	2018-05-03 10:14:44	Drawing name	3D VISUALIZATION 2	

# PLAN DE BASE

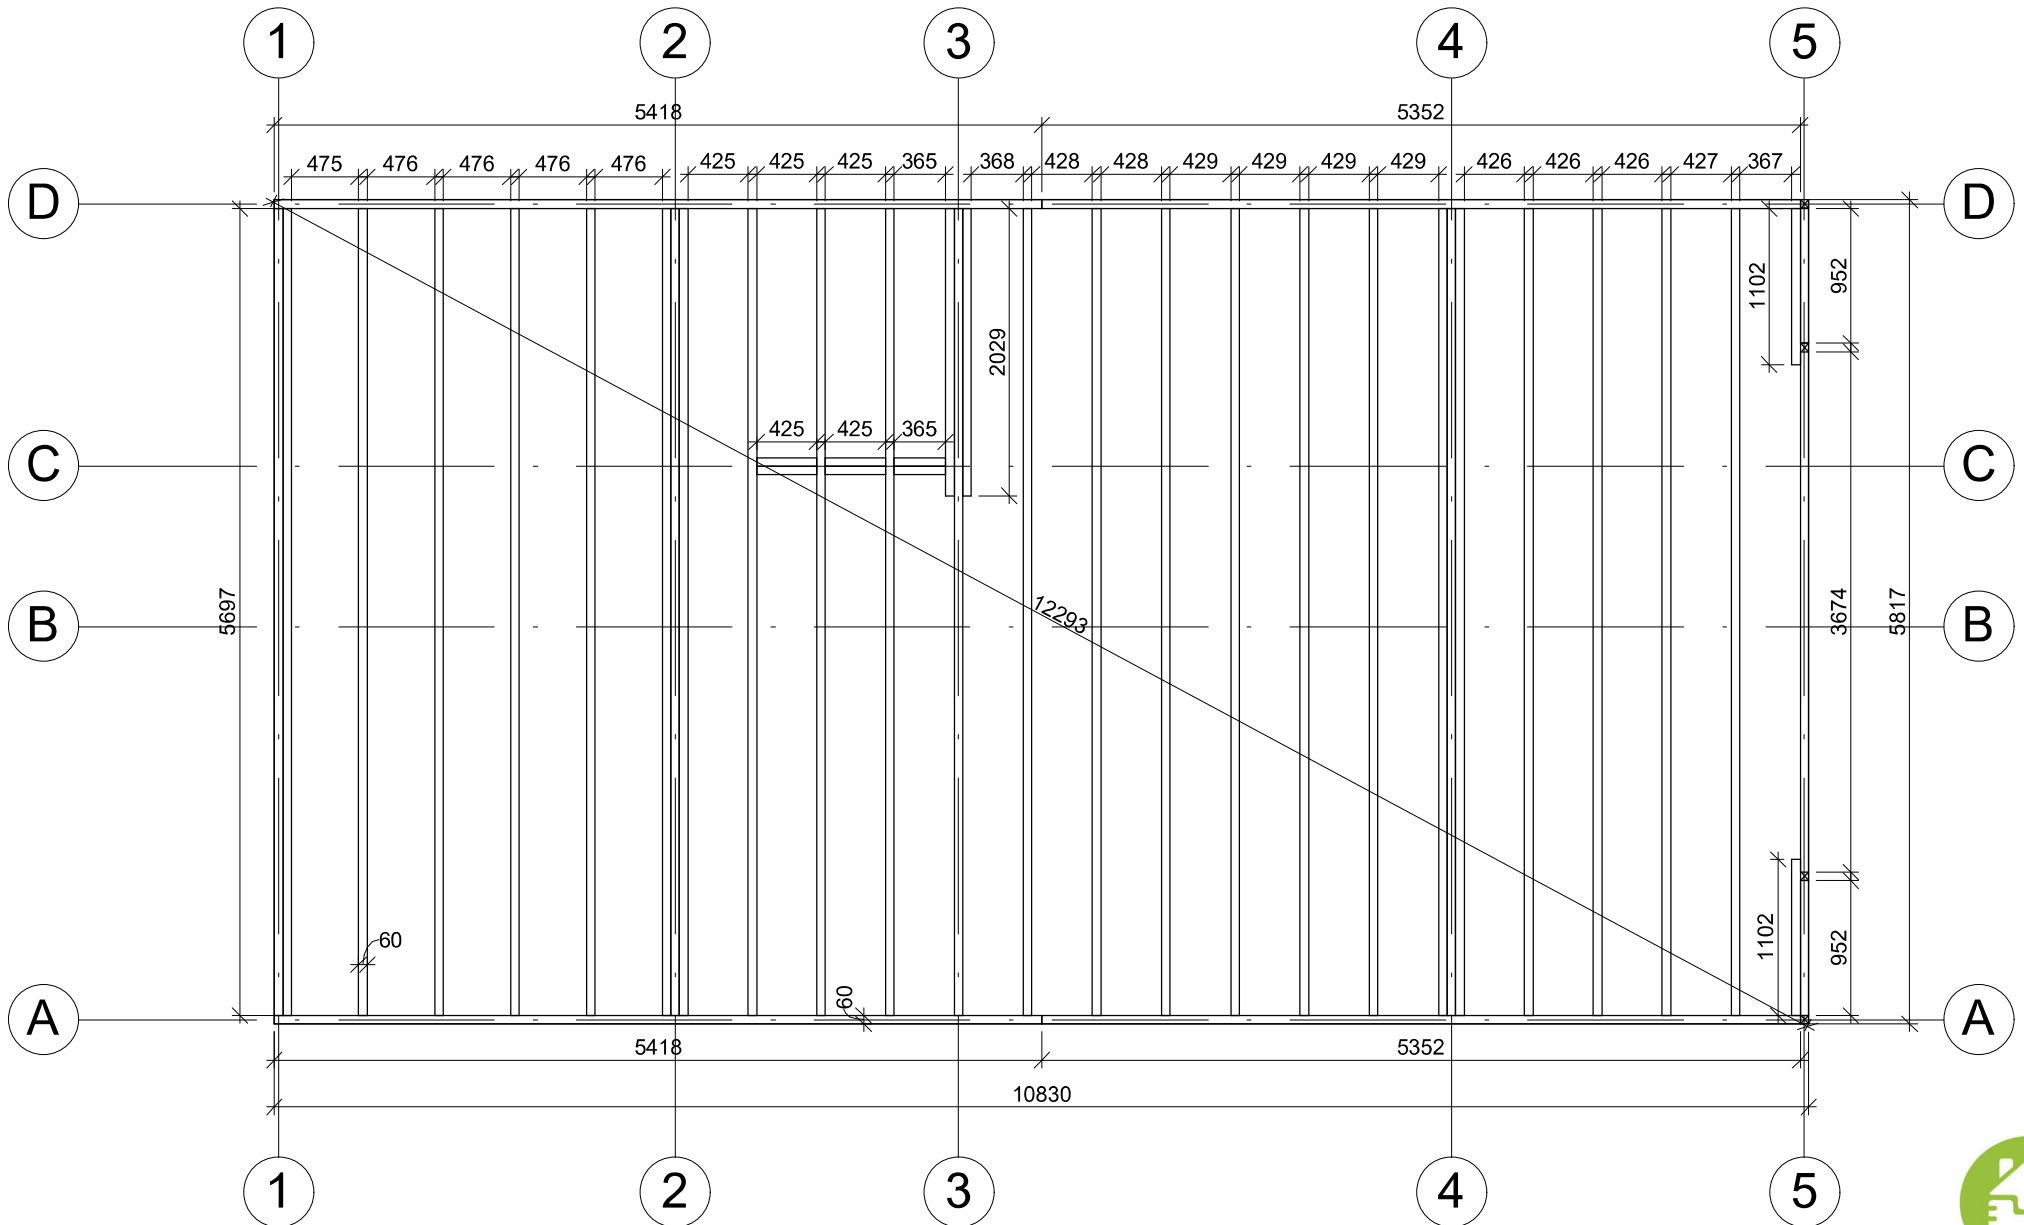


Profile	58x135mm	Project	58_VSP18_6x10.9	Scale	1 : 55
	2018-05-03 10:02:25	Drawing name	BASE SIZE		

# PLAN DE RDC

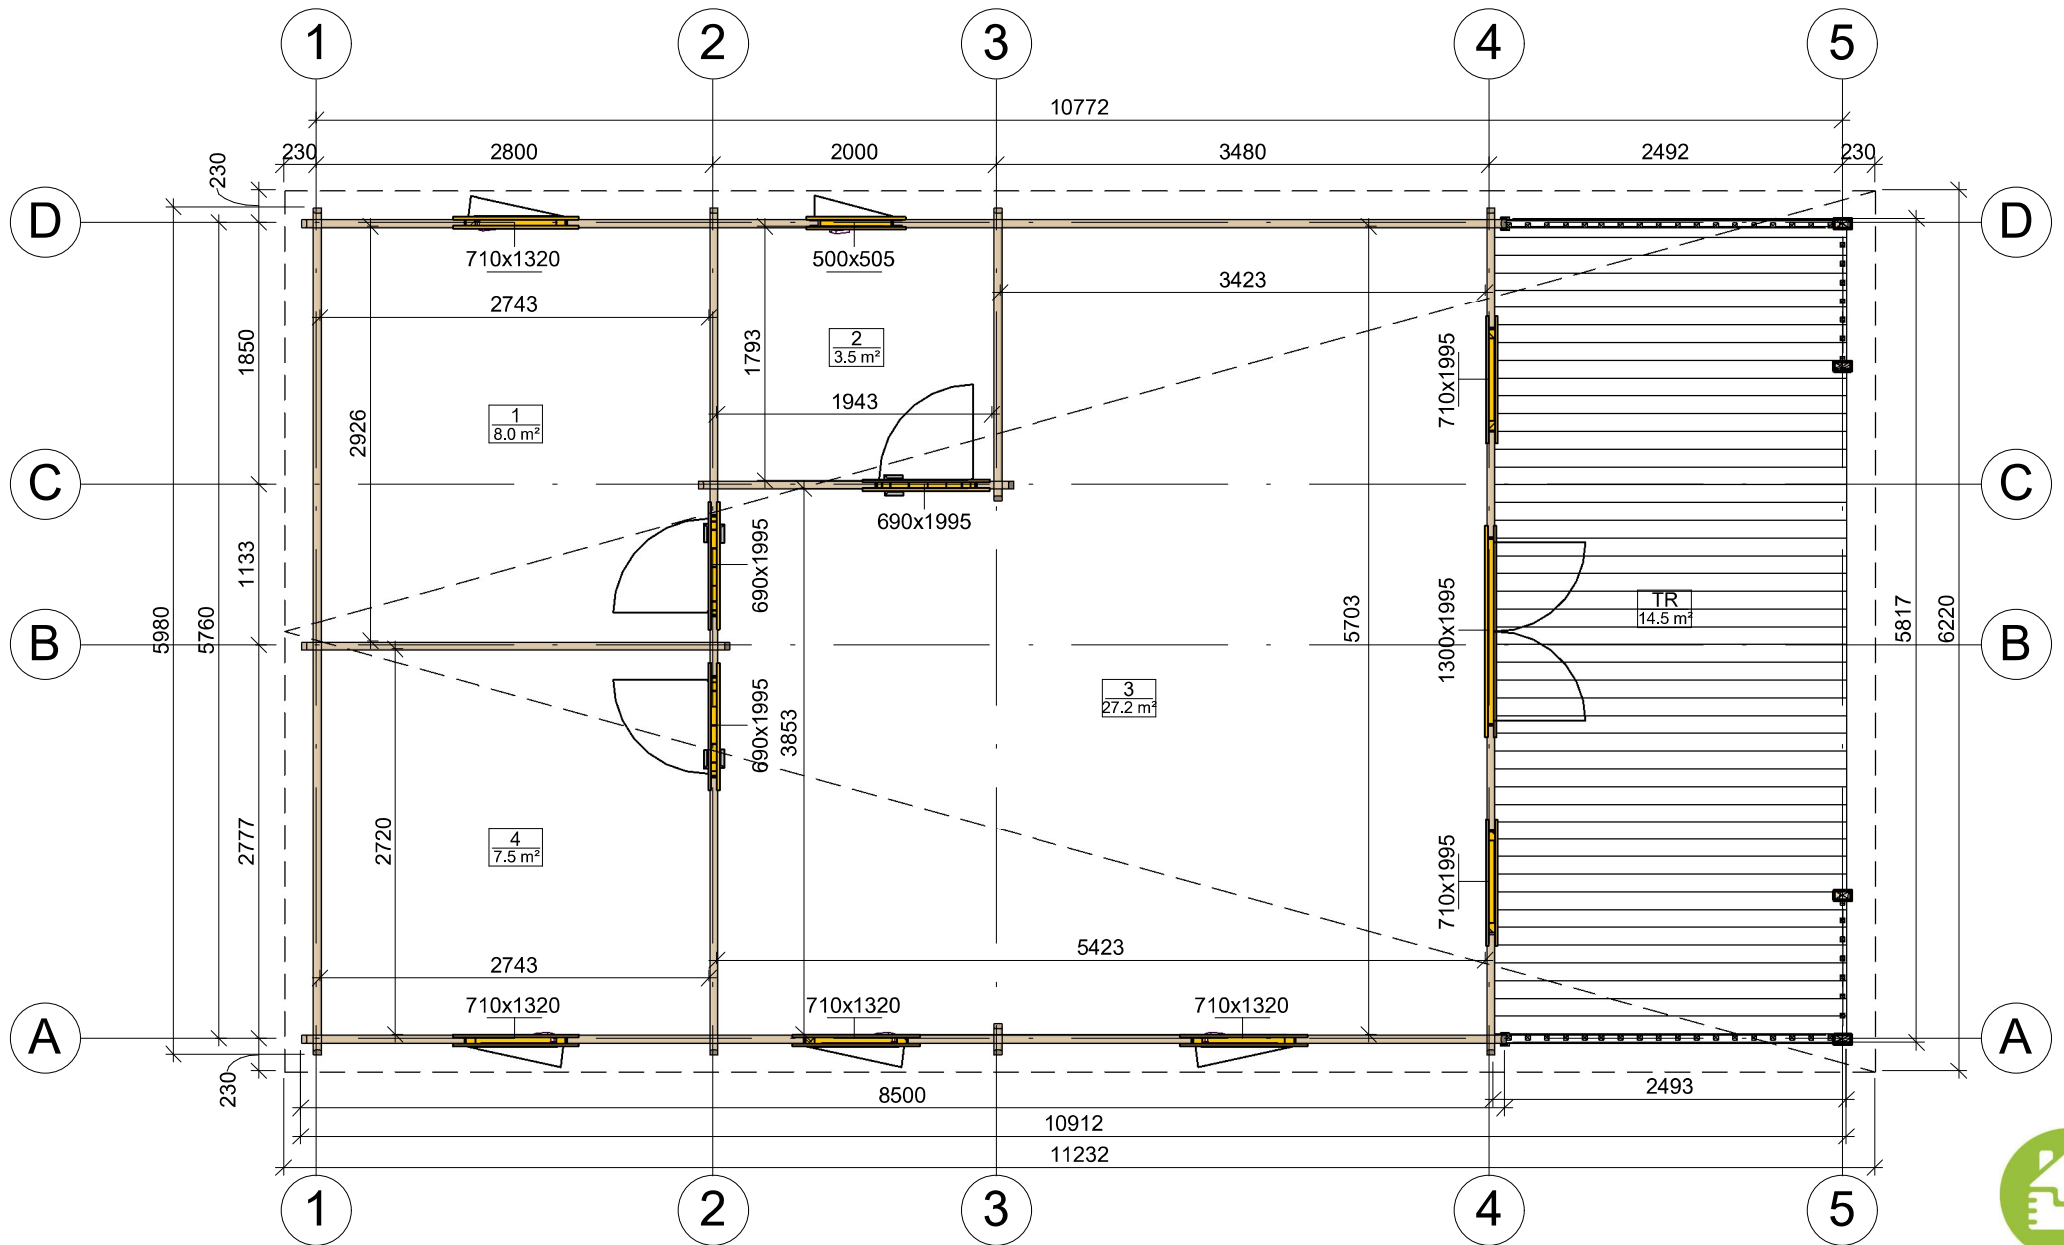

Profile	58x135mm	Project	58_VSP18_6x10.9	Scale
	2018-05-03 09:27:37	Drawing name	1 FLOOR PLAN	1 : 55


# PLAN DE COUPE

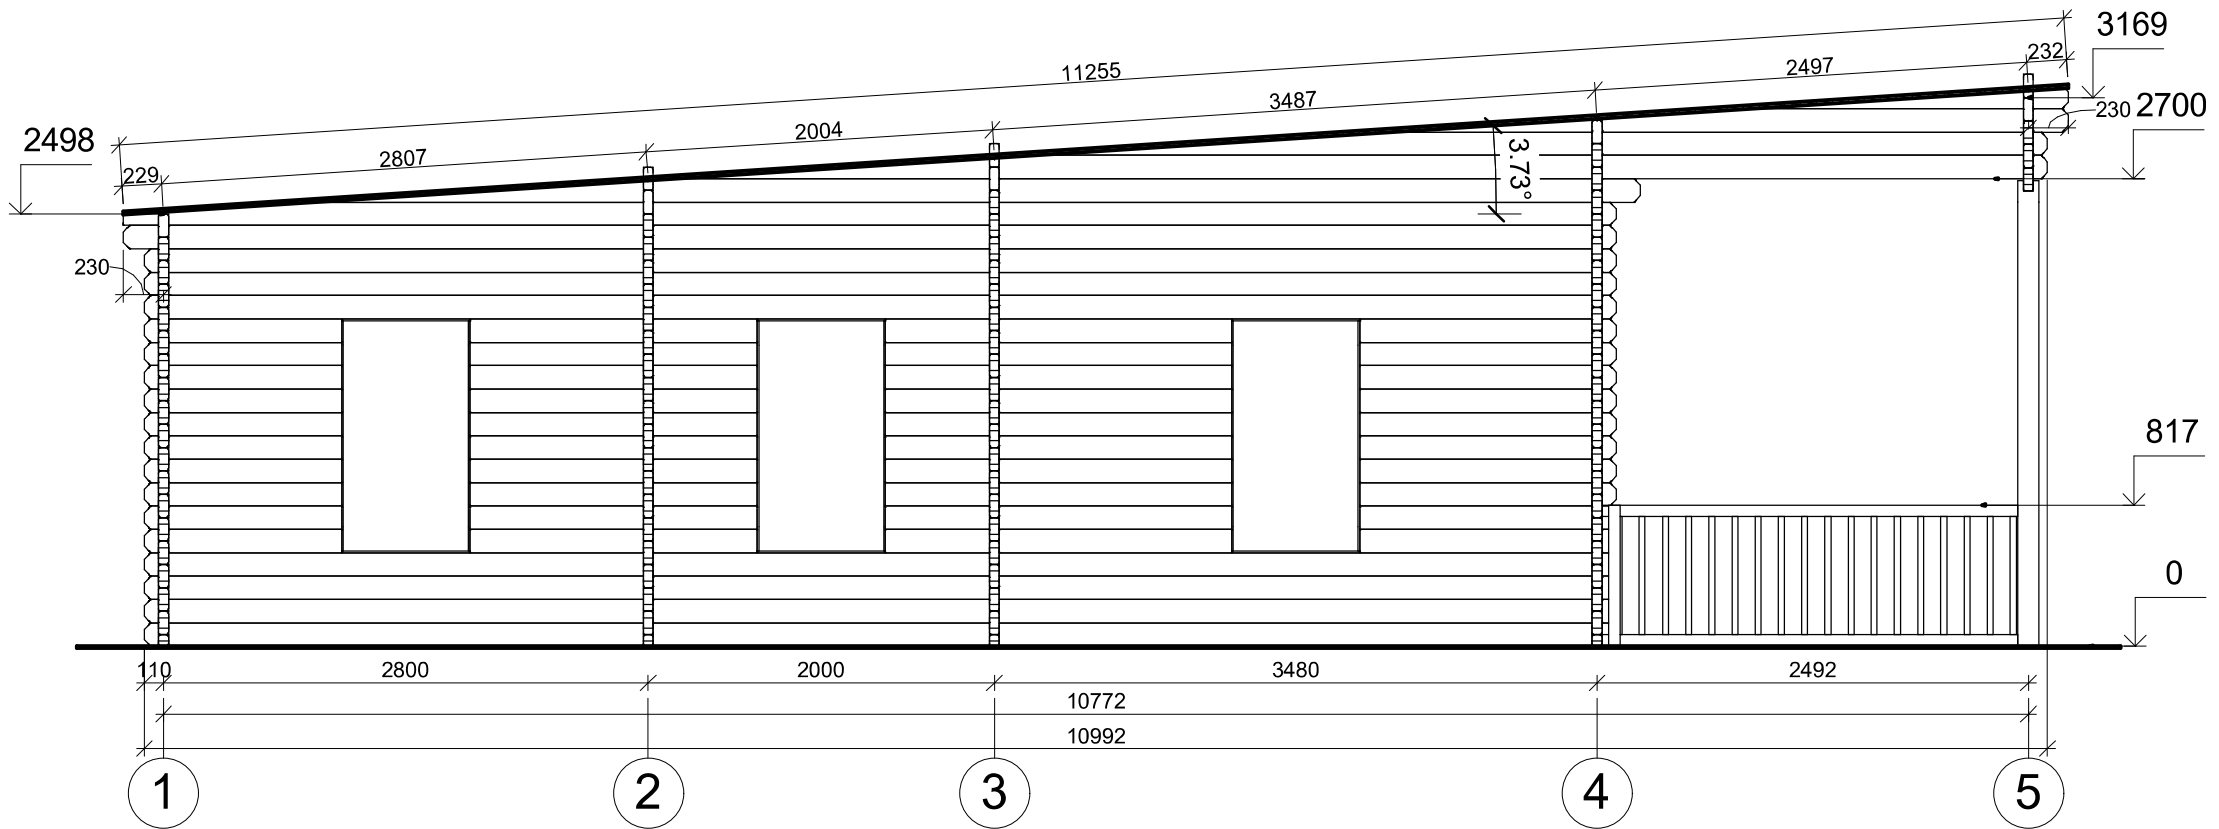

Profile	58x135mm	Project	58_VSP18_6x10.9	Scale
	2018-05-03 11:13:42	Drawing name	VERTICAL SECTION A-15	1 : 45





# PLAN DE COUPE

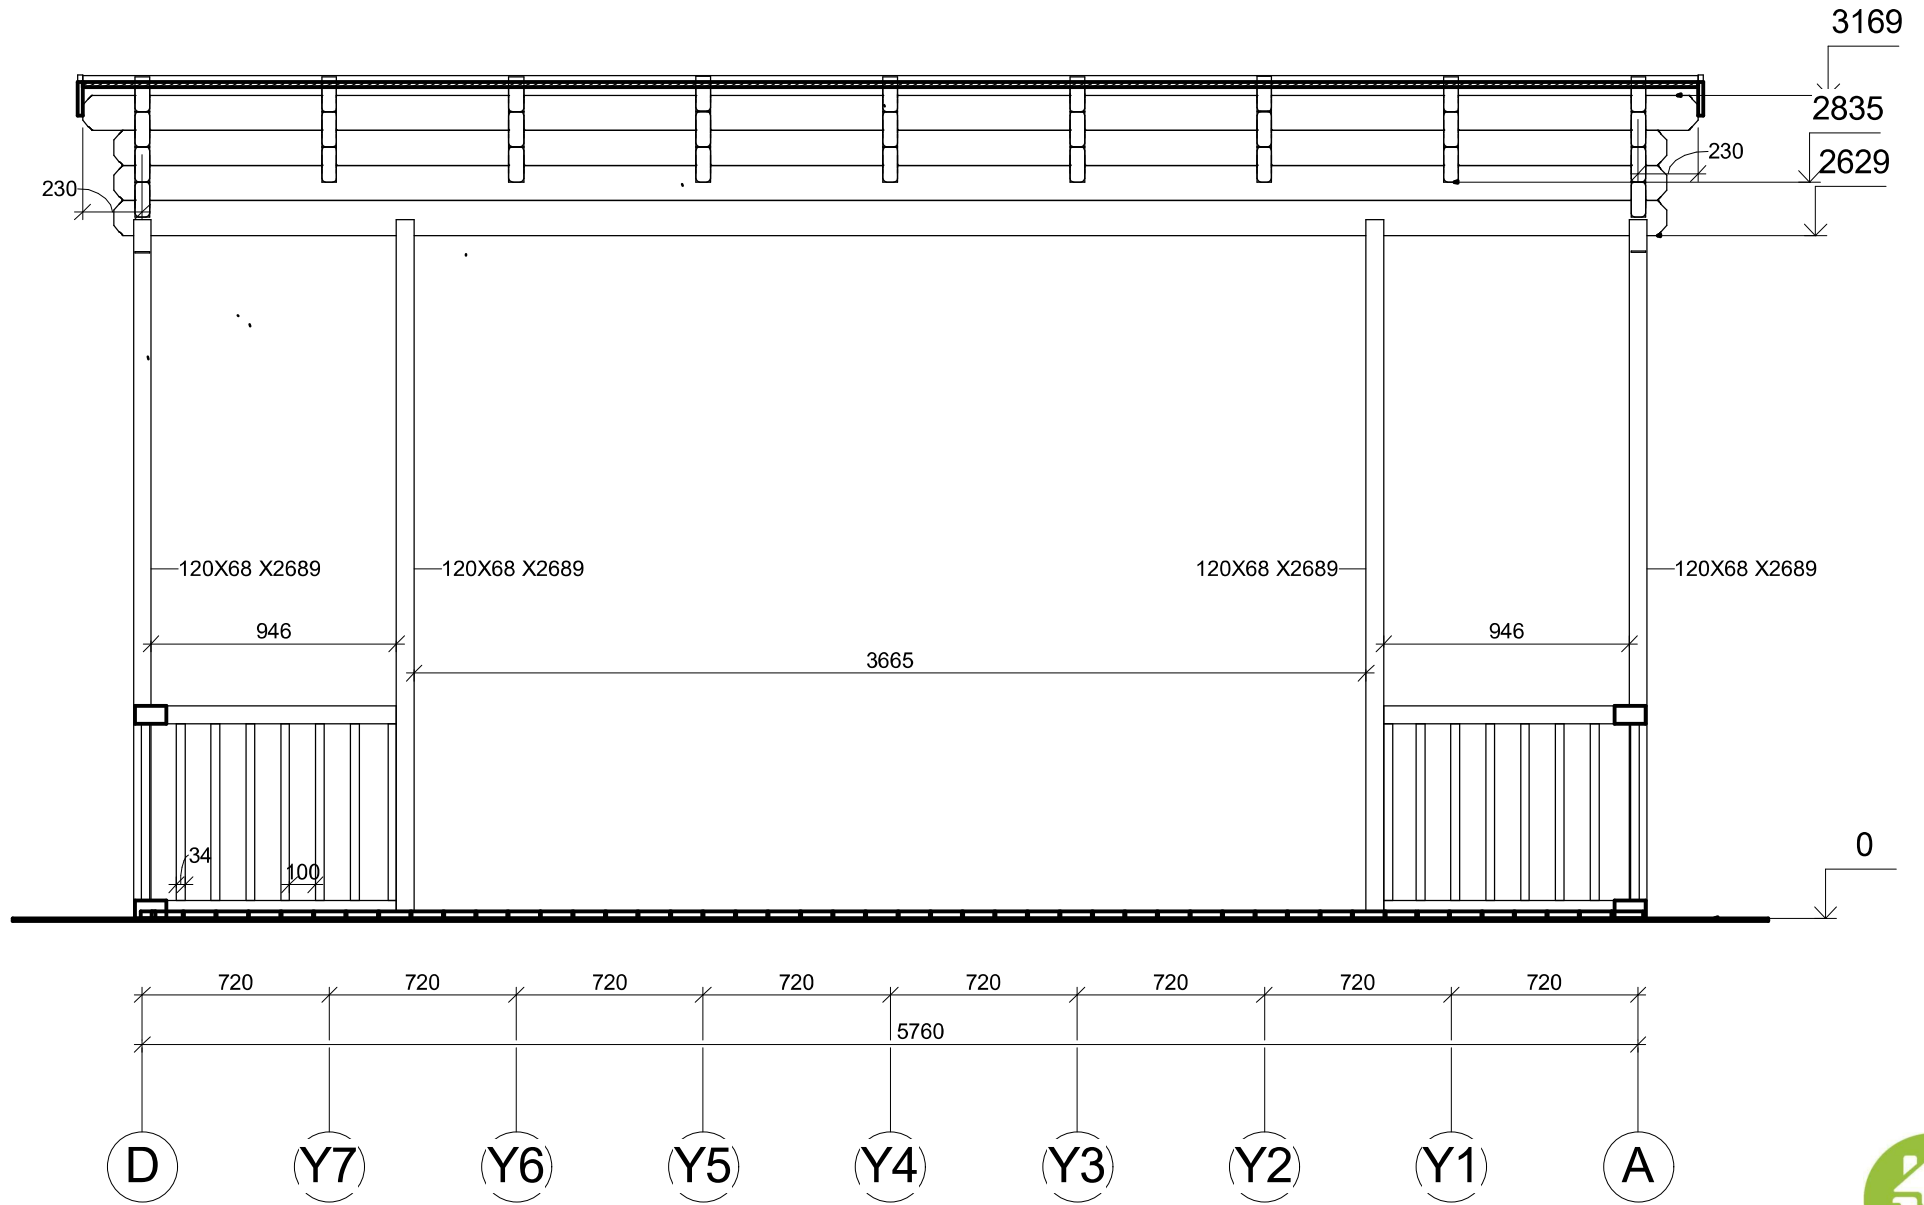


Profile	58x135mm	Project	58_VSP18_6x10.9	Scale	
	2018-05-03 11:13:42	Drawing name	VERTICAL SECTION 5-DA	1 : 30	

# FAÇADE

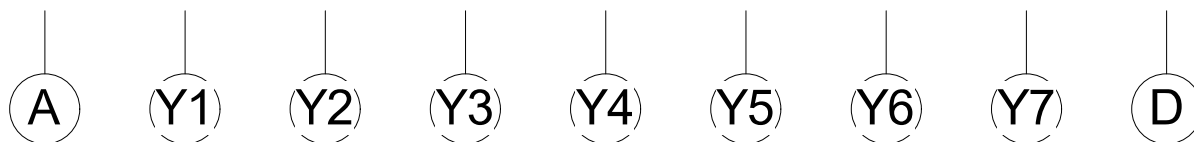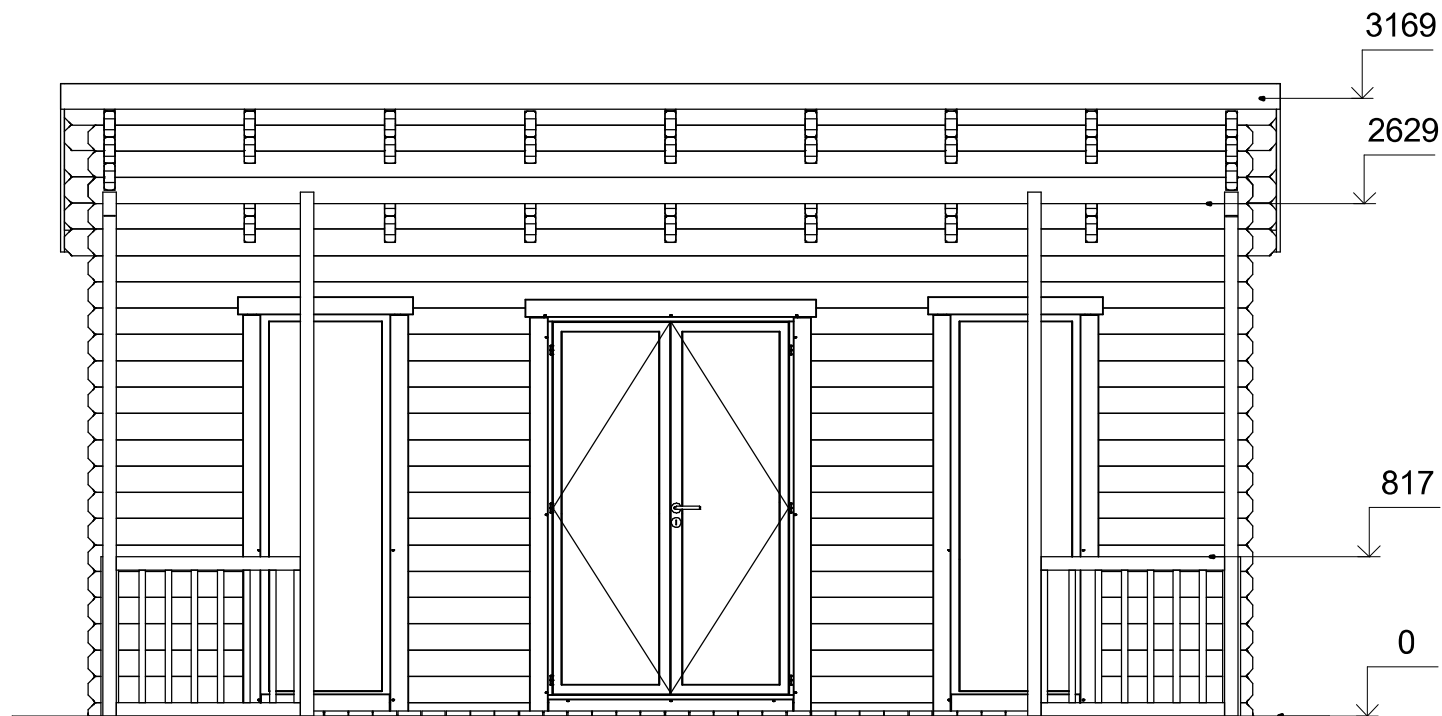


Profile	58x135mm	Project	58_VSP18_6x10.9	Scale
	2018-05-03 10:27:01	Drawing name	FAÇADE AD	1 : 40

# FAÇADE

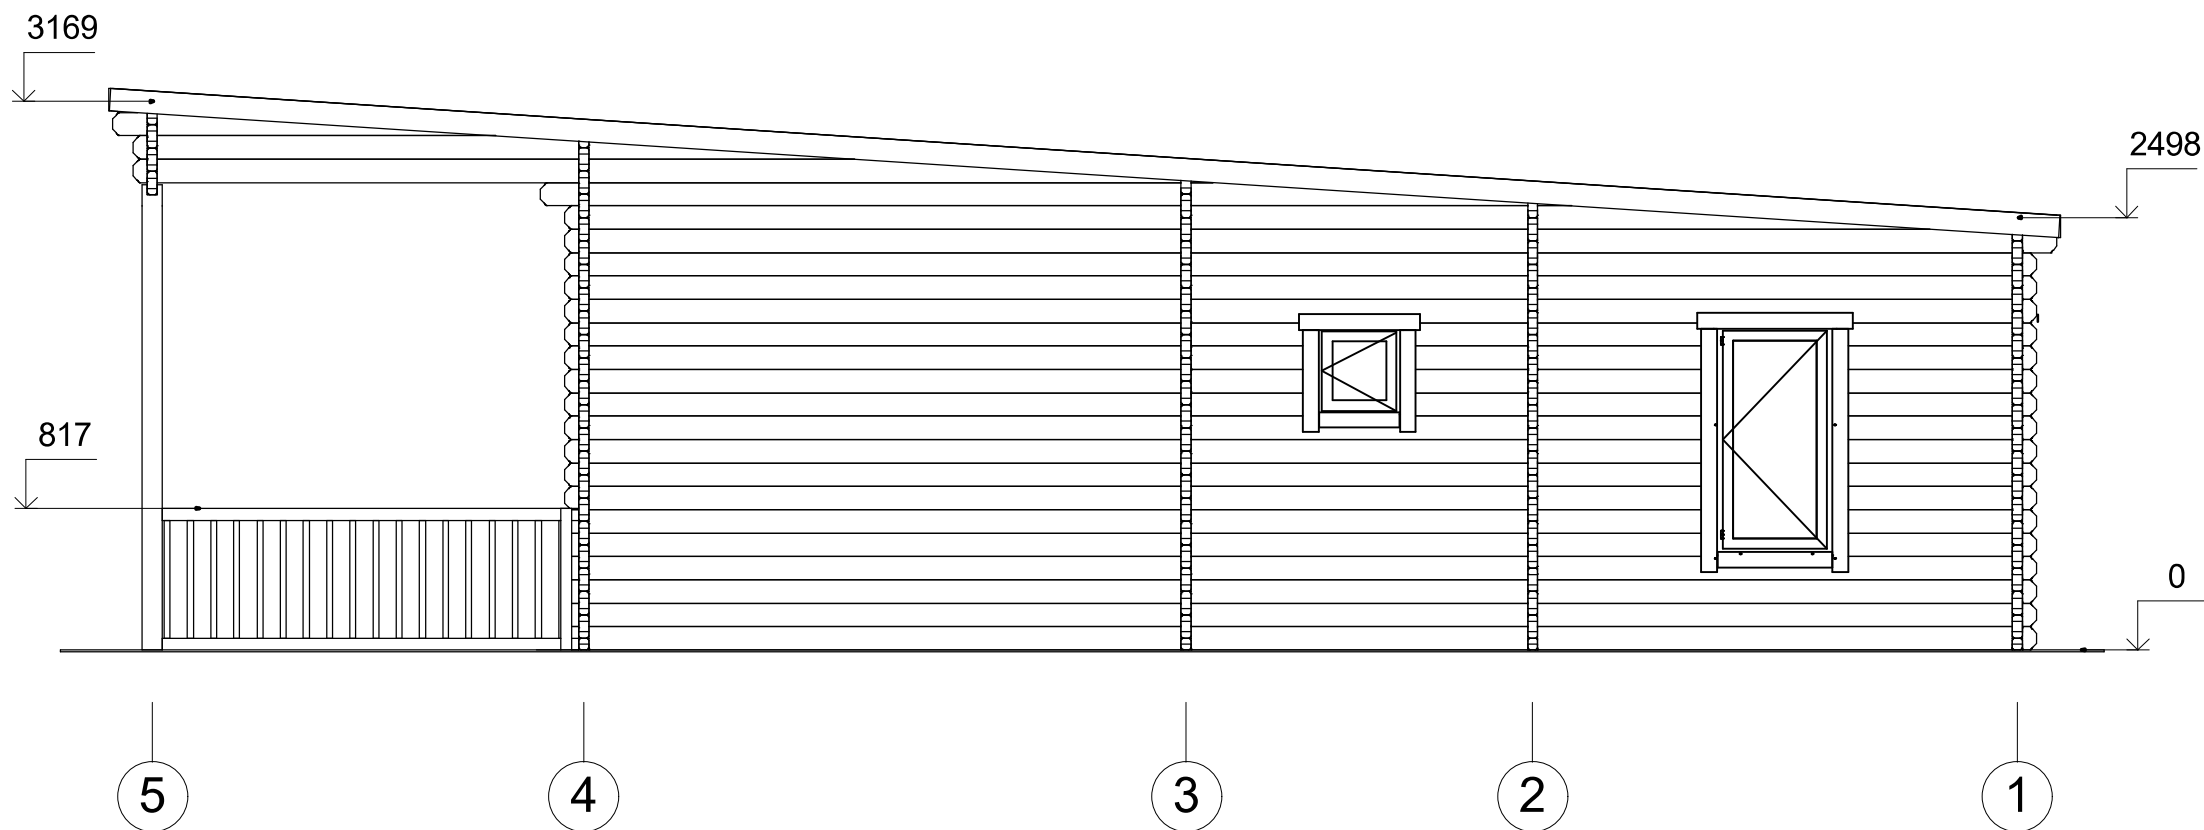



Profile	58x135mm	Project	58_VSP18_6x10.9	Scale
	2018-05-03 10:27:01	Drawing name	FAÇADE 51	1 : 45

# FAÇADE

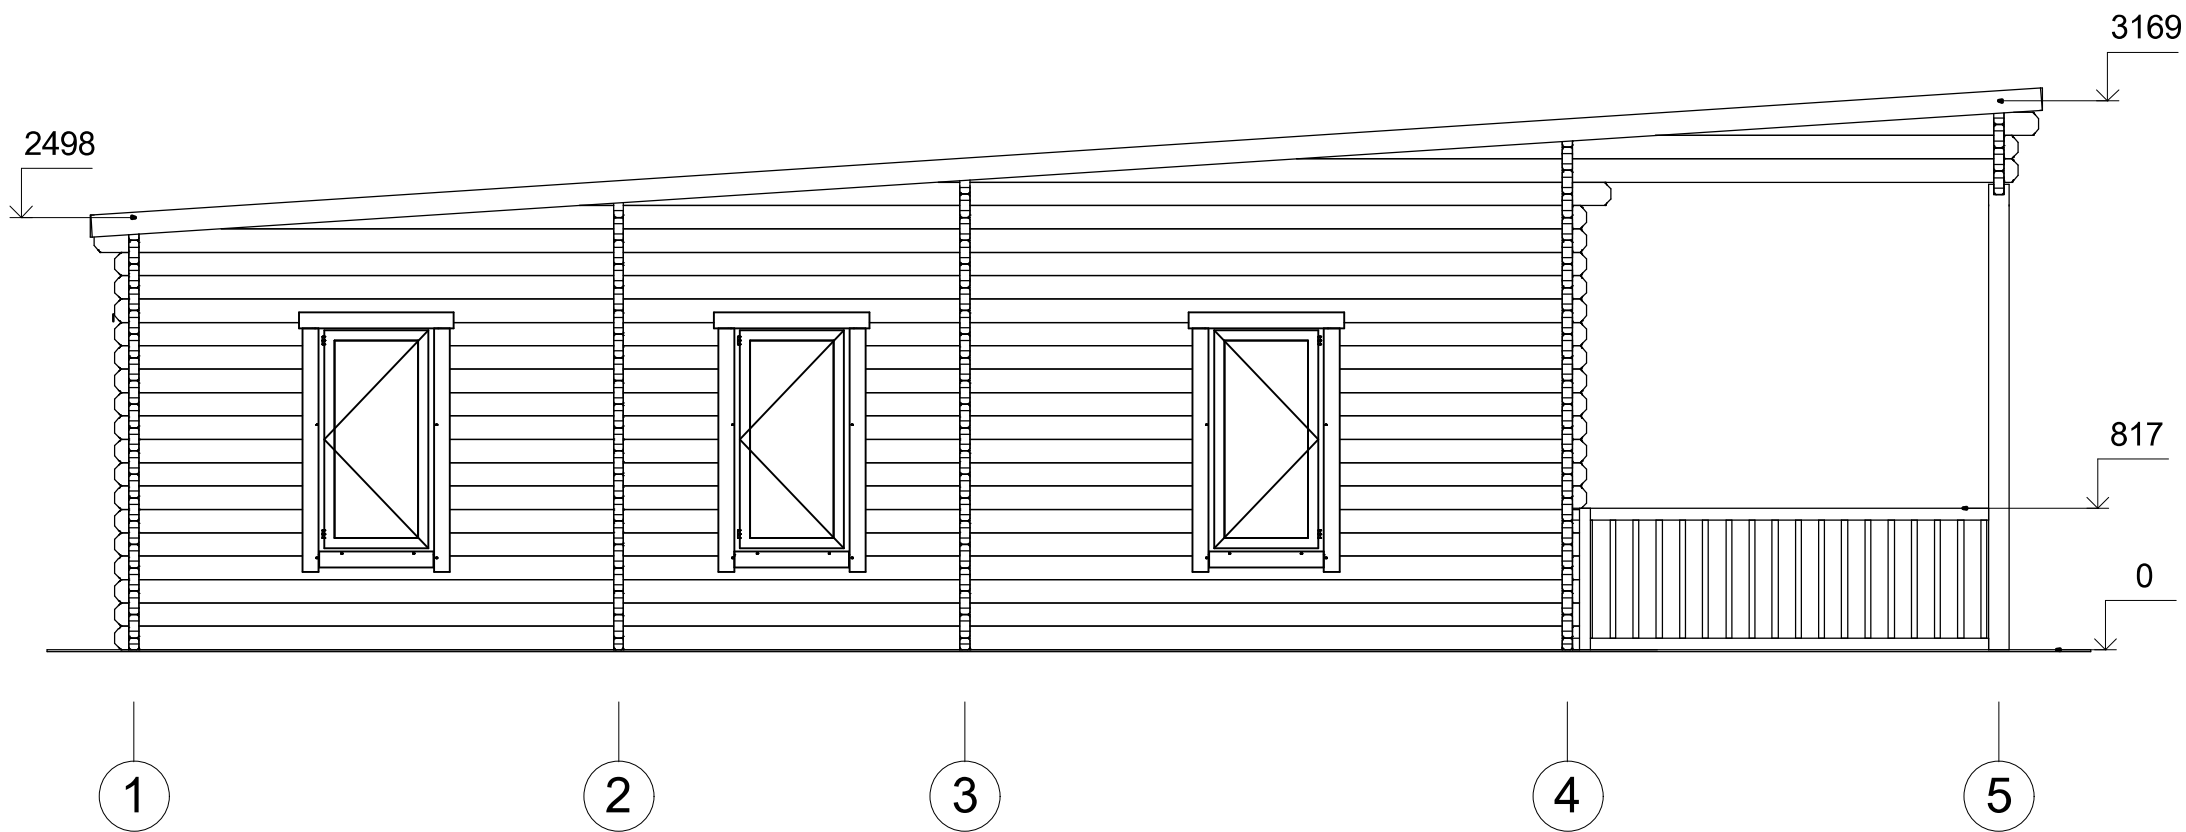

Profile	58x135mm	Project	58_VSP18_6x10.9	Scale
	2018-05-03 10:27:02	Drawing name	FAÇADE 15	1 : 45

# FAÇADE

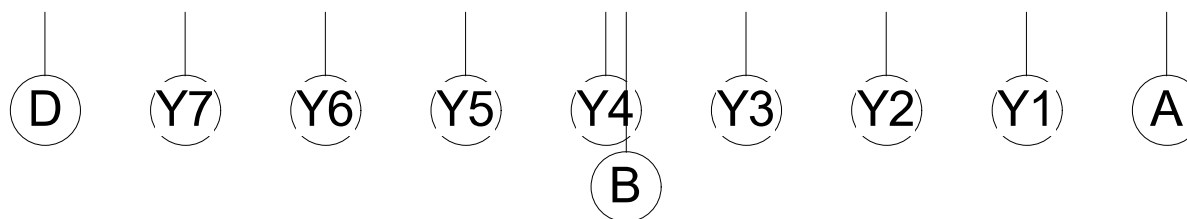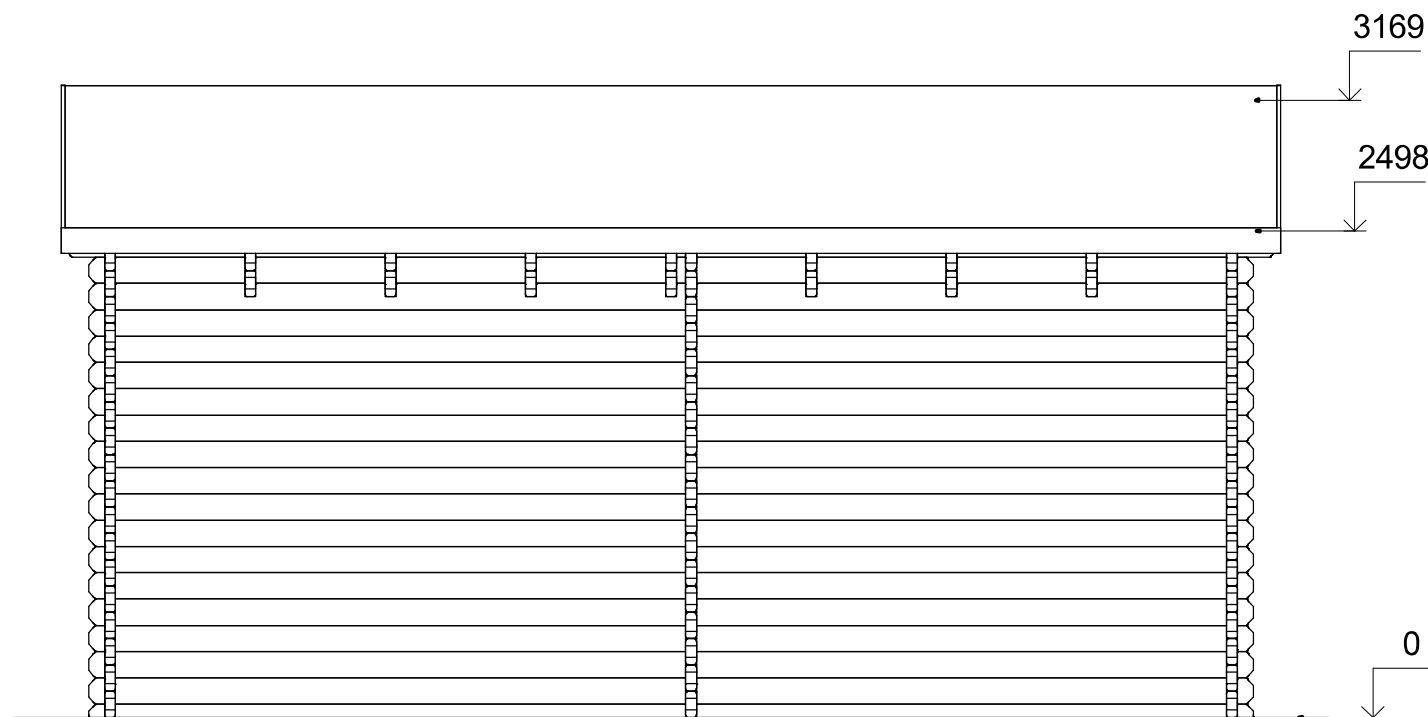

Profile	58x135mm	Project	58_VSP18_6x10.9	Scale
	2018-05-03 10:27:03	Drawing name	FAÇADE DA	1 : 40