



**Chalet en bois habitable  
AMBERT VSP57  
8,5 x 6,2 m, 58 mm, Kit  
d'assemblage PREMIUM**

Produit #VSP57\_8,5x6,2\_58\_Premium

**17320.00 €**

~~18330.00 €~~ / Economisez : 1010.00 €

Le prix sans options le plus bas pendant 30 derniers jours **18330.00 €**

Le prix valable 15 jours

<https://chaletpro.fr/chalet-en-bois-habitable-ambert-vsp57>



DÉSIGNATION	CARACTÉRISTIQUE
Epaisseur des murs	58 mm
Dimensions totales des madriers	8,5 x 6,2 m
Hauteur des murs	2295 mm
Hauteur de faîtage	2970 mm
Surface de plancher	37,9 m <sup>2</sup> + terrasse de 7,1 m <sup>2</sup>
Surface de toit	54 m <sup>2</sup>
Pente de toit	9° = 17 %
Charge de toiture	150 kg/m <sup>2</sup>
Fenêtre	Sens d'ouverture à vérifier selon le plan du projet
Porte	Sens d'ouverture à vérifier selon le plan du projet
Porte garage	Sens d'ouverture à vérifier selon le plan du projet
Type de vitrage	Double vitrage
Sortie de toit	à vérifier selon le plan du projet
Surface extérieur des murs	73 m <sup>2</sup>
Surface intérieur des murs	152 m <sup>2</sup>
Humidité du bois	~ 18 %

#### Dimensions et masse de colis

H 660 x B 1200 x L 6000 mm = 1410 kg

H 740 x B 1200 x L 6000 mm = 1410 kg


H 810 x B 1200 x L 6000 mm = 1410 kg

## Kit d'assemblage

P

- Isolant anti-humidité sous les poutrelles (lambourdes)
- Les lambourdes se posent sur une dalle en béton
- Plancher en pin nordique de 18 mm à languette rainurée
- Plinthes de sol
- Madriers en pin nordique d'épaisseur différente selon le modèle, en 58 mm avec double languette rainurée
- Escalier ou échelle pour mezzanine ou étage, variables selon les plans et le modèle (escalier fourni si les chambres sont prévues à l'étage)
- Plancher de l'étage en bois massif de 18 mm à languette rainurée, variable selon le modèle
- Charpente de toiture en pin nordique : planches de toit de 18 mm à languette rainurée
- Ensemble d'éléments en bois pour finitions : planches de rive, bords et décoration de toiture, corniche et bords de plafond
- Rouleau de sous-couverture de toit - feutre hydrofuge (pré-toiture)
- Ensemble de pièces pour fixations : visses d'ancrage, visses de fixation, mèche à bois , petits clous, boulons, raccords
- Matériel d'étanchéité pour structure en bois : bande d'étanchéité pour menuiseries, mastic d'étanchéité pour angles extérieurs, languette et rainures
- Seuil métallique pour les portes extérieures
- La disposition extérieure des menuiseries peut varier selon le modèle
- Ensemble de portes et fenêtres vitrées, portes intérieures sans seuil, ouverture de fenêtres vers l'extérieur ; le sens d'ouverture des portes peut varier selon les modèles
- Double joint d'étanchéité pour fenêtres et portes (double vitrage-thermo), ensemble de poignées, serrures et double clés
- Planches pour terrasse en bois de 18 mm à vérifier selon les plans (en option)


# VISUALISATION 3D

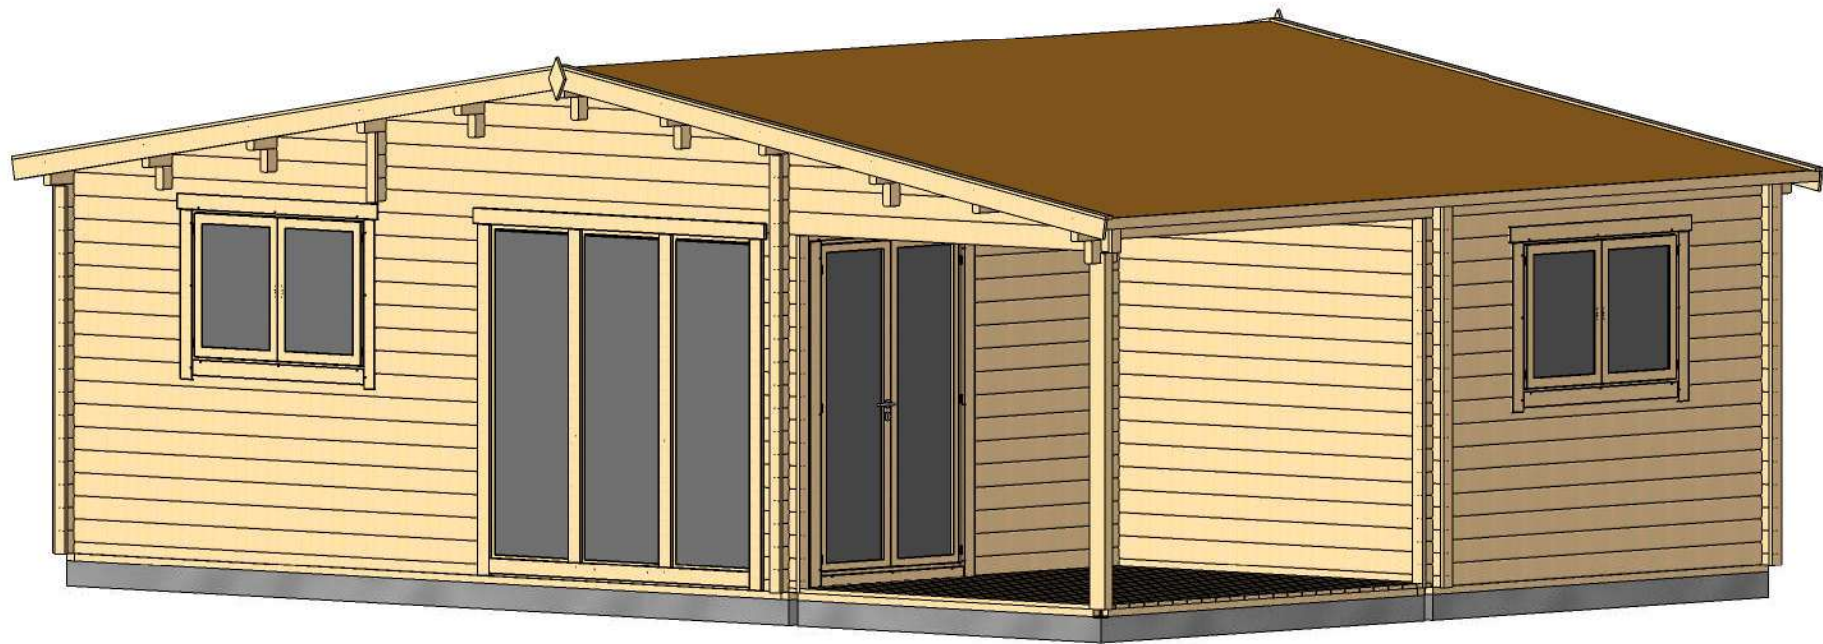


Profile	58x135mm	Project	58_VSP57_8.5x6.2 BK	Scale
	2020-03-30 10:38:11	Drawing name	3D VISUALIZATION	



# VISUALISATION 3D

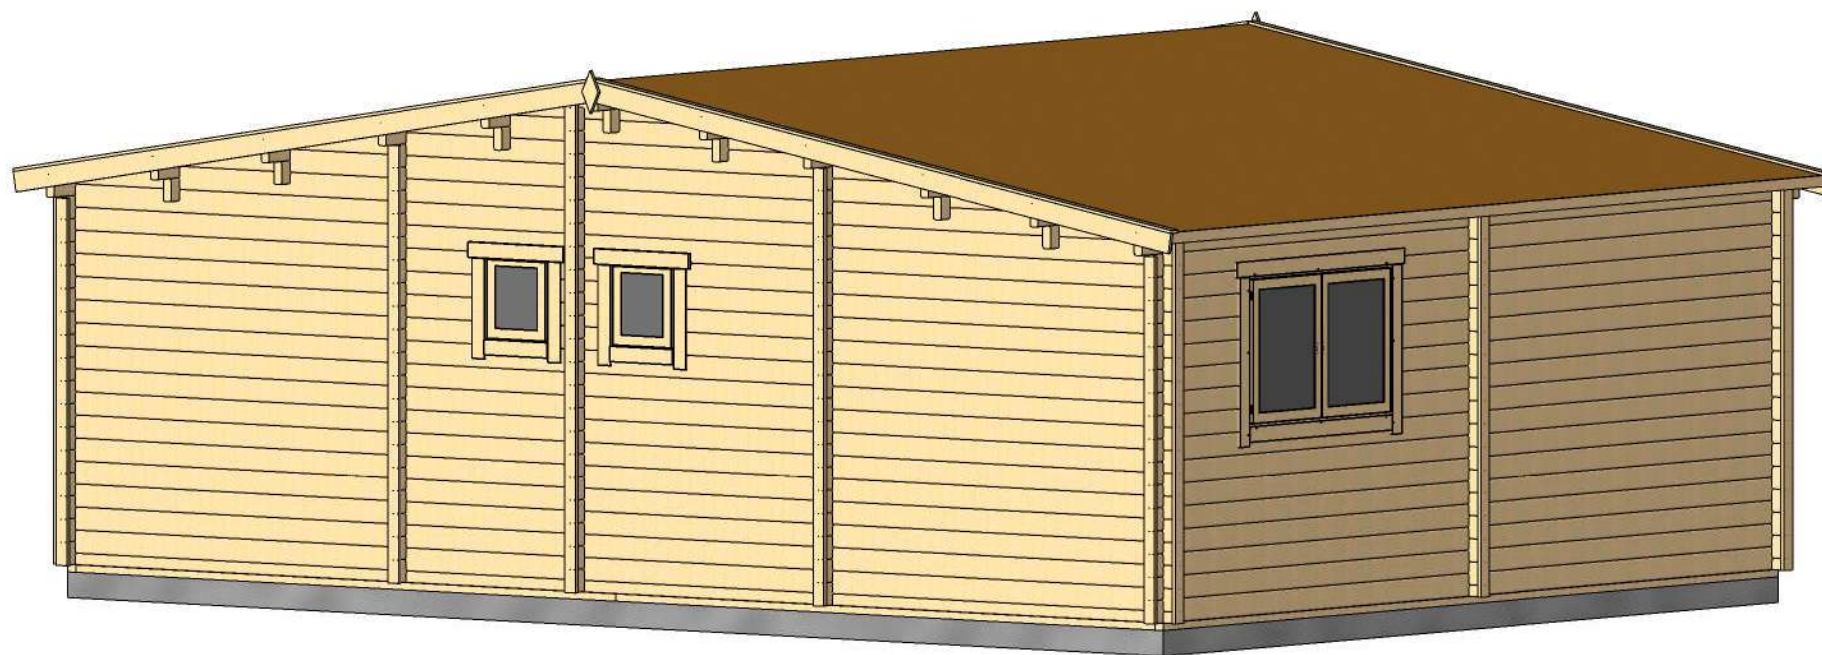


Profile	58x135mm	Project	58_VSP57_8.5x6.2 BK	Scale
	2020-03-30 10:38:14	Drawing name	3D VISUALIZATION 2	

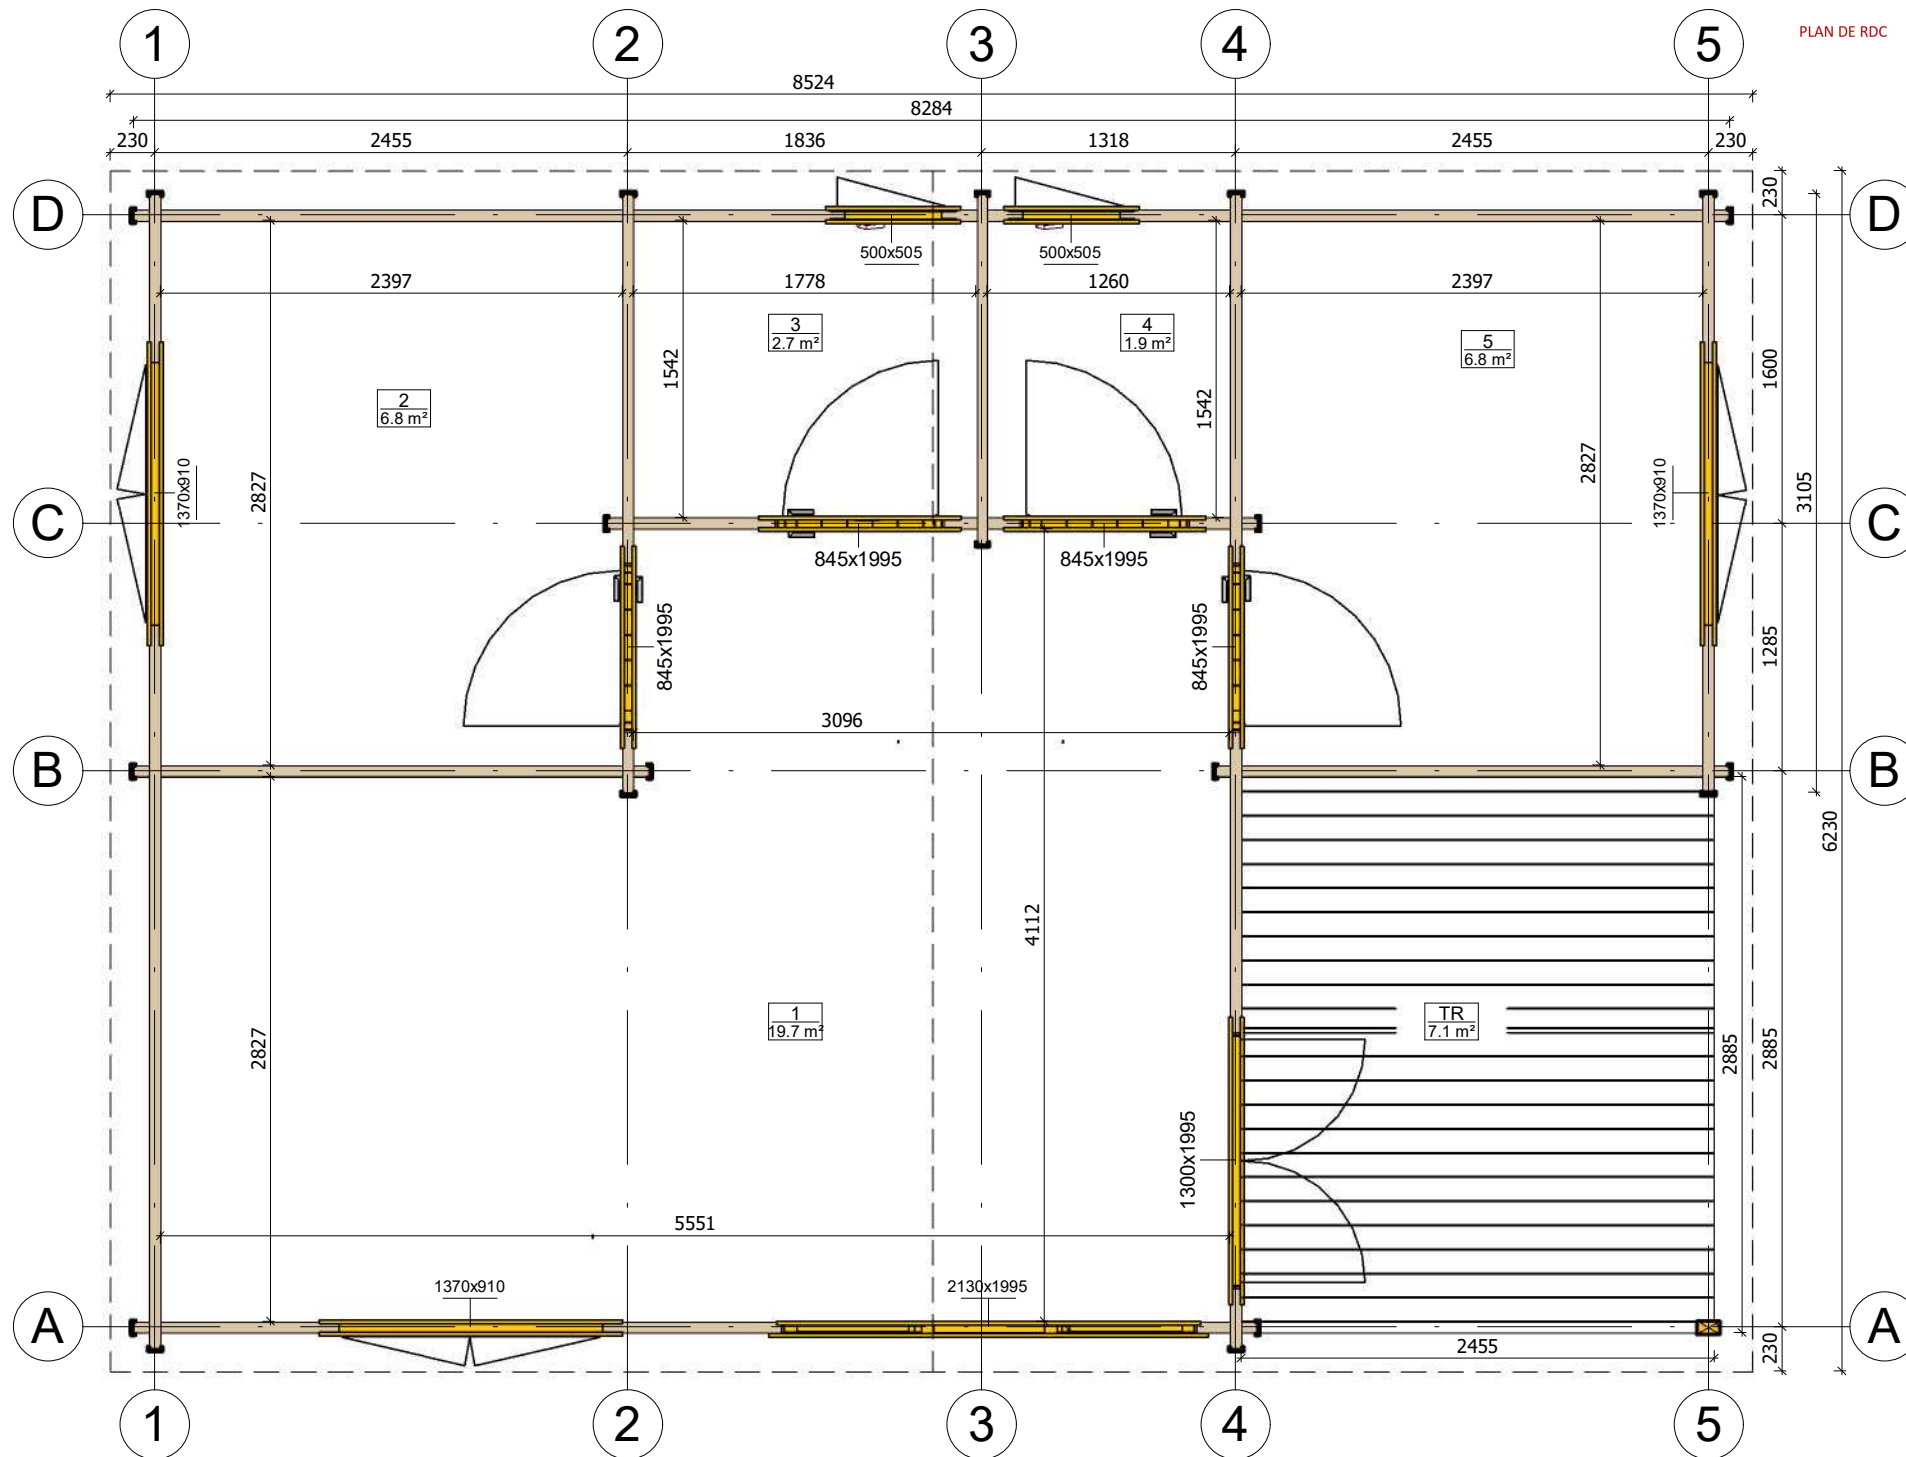


Profile	58x135mm	Project	58_VSP57_8.5x6.2 BK	Scale	1 : 40
	2020-03-24 15:49:27	Drawing name	1 FLOOR PLAN		

# PLAN DE COUPE

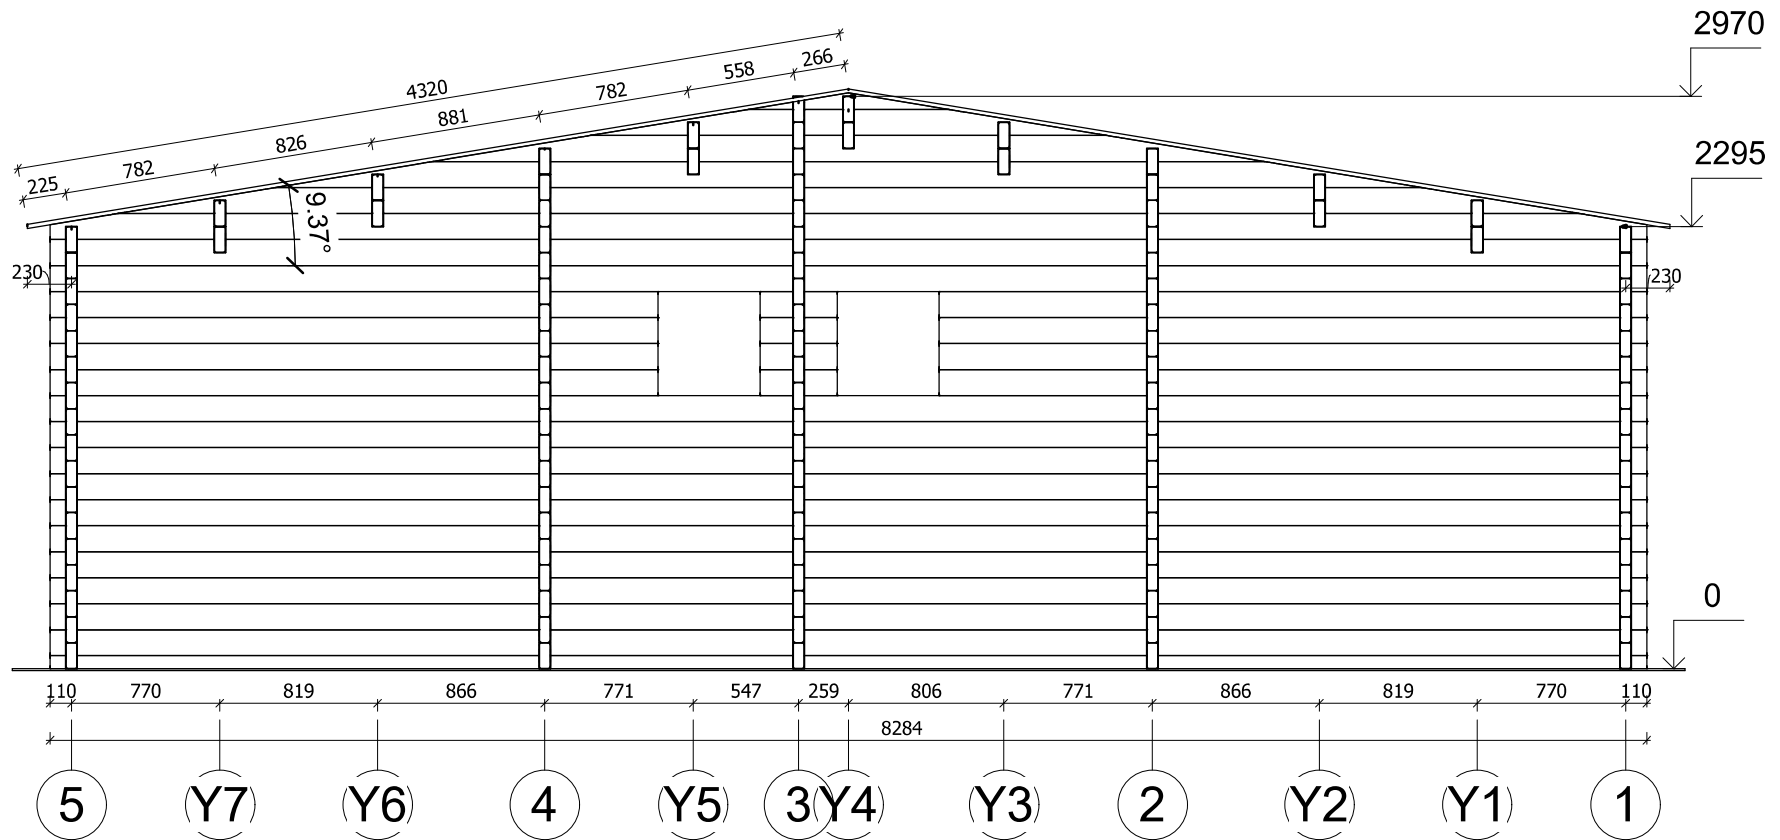

Profile	58x135mm	Project	58_VSP57_8.5x6.2 BK	Scale
	2019-10-28 11:19:30	Drawing name	VERTICAL SECTION 51	1 : 40


# FAÇADE

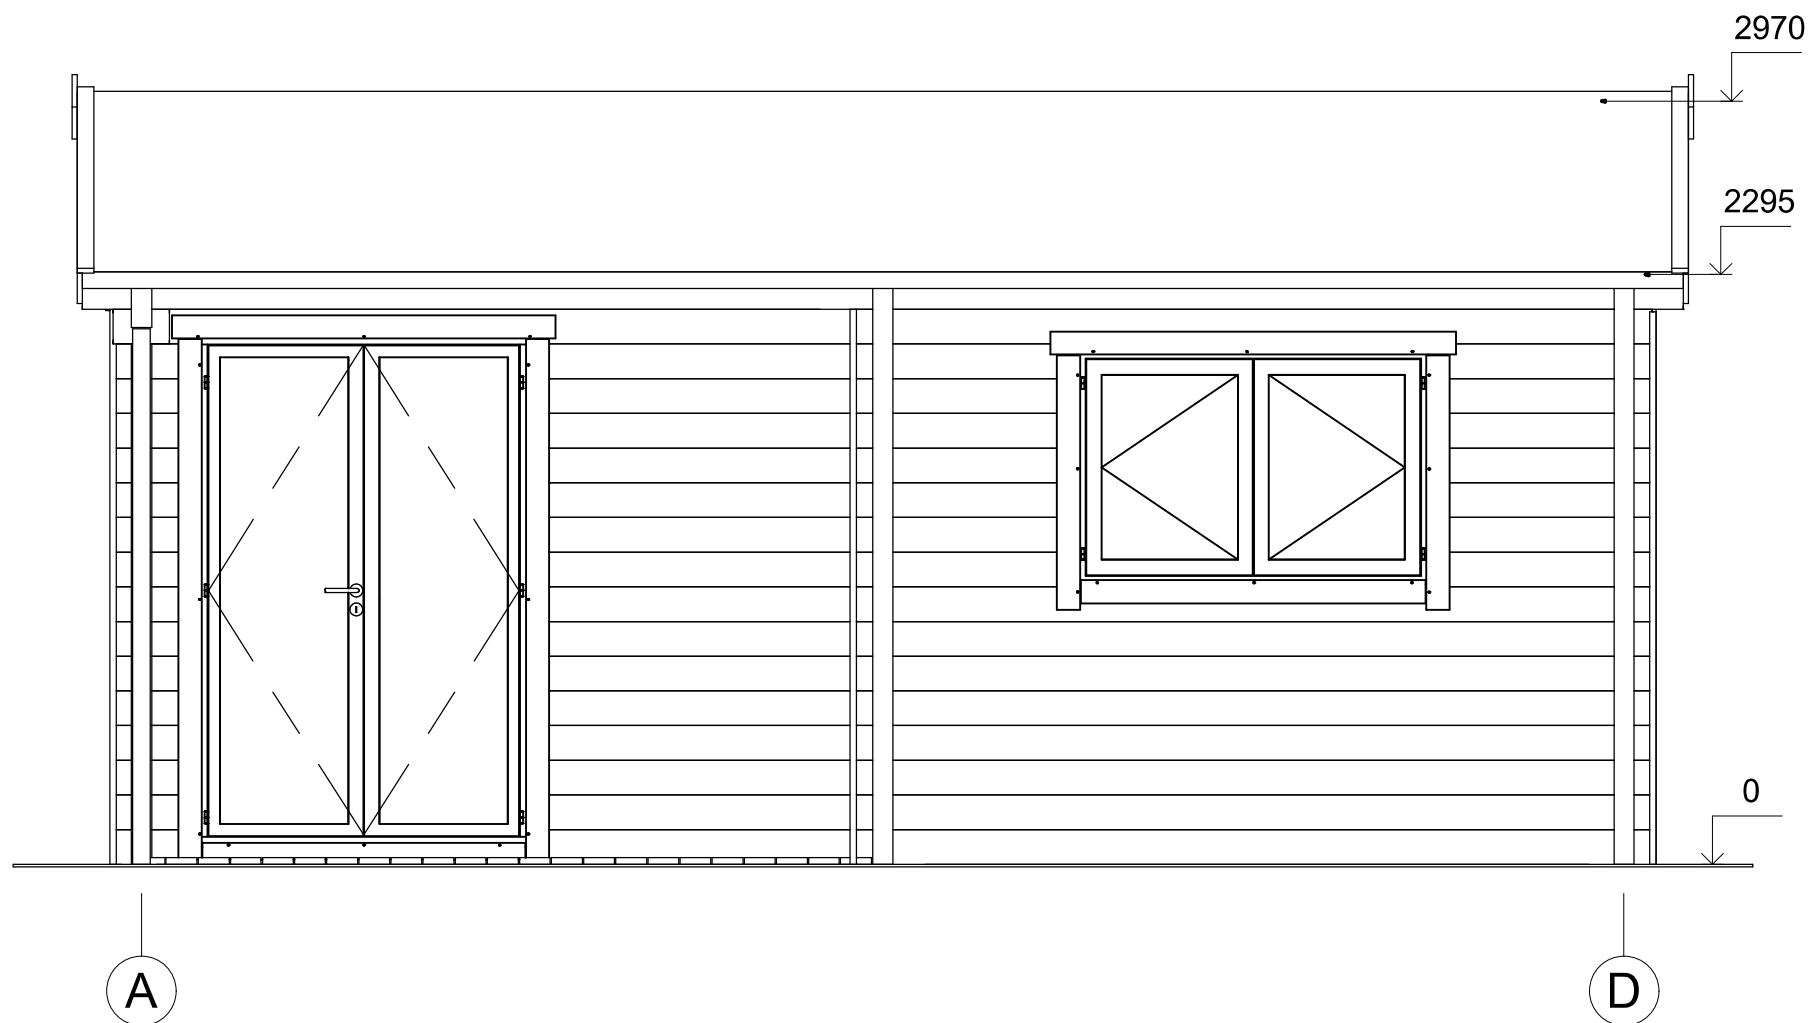

Profile	58x135mm	Project	58_VSP57_8.5x6.2 BK	Scale
	2019-10-28 11:07:29	Drawing name	FACADE AD	1 : 30




# FAÇADE

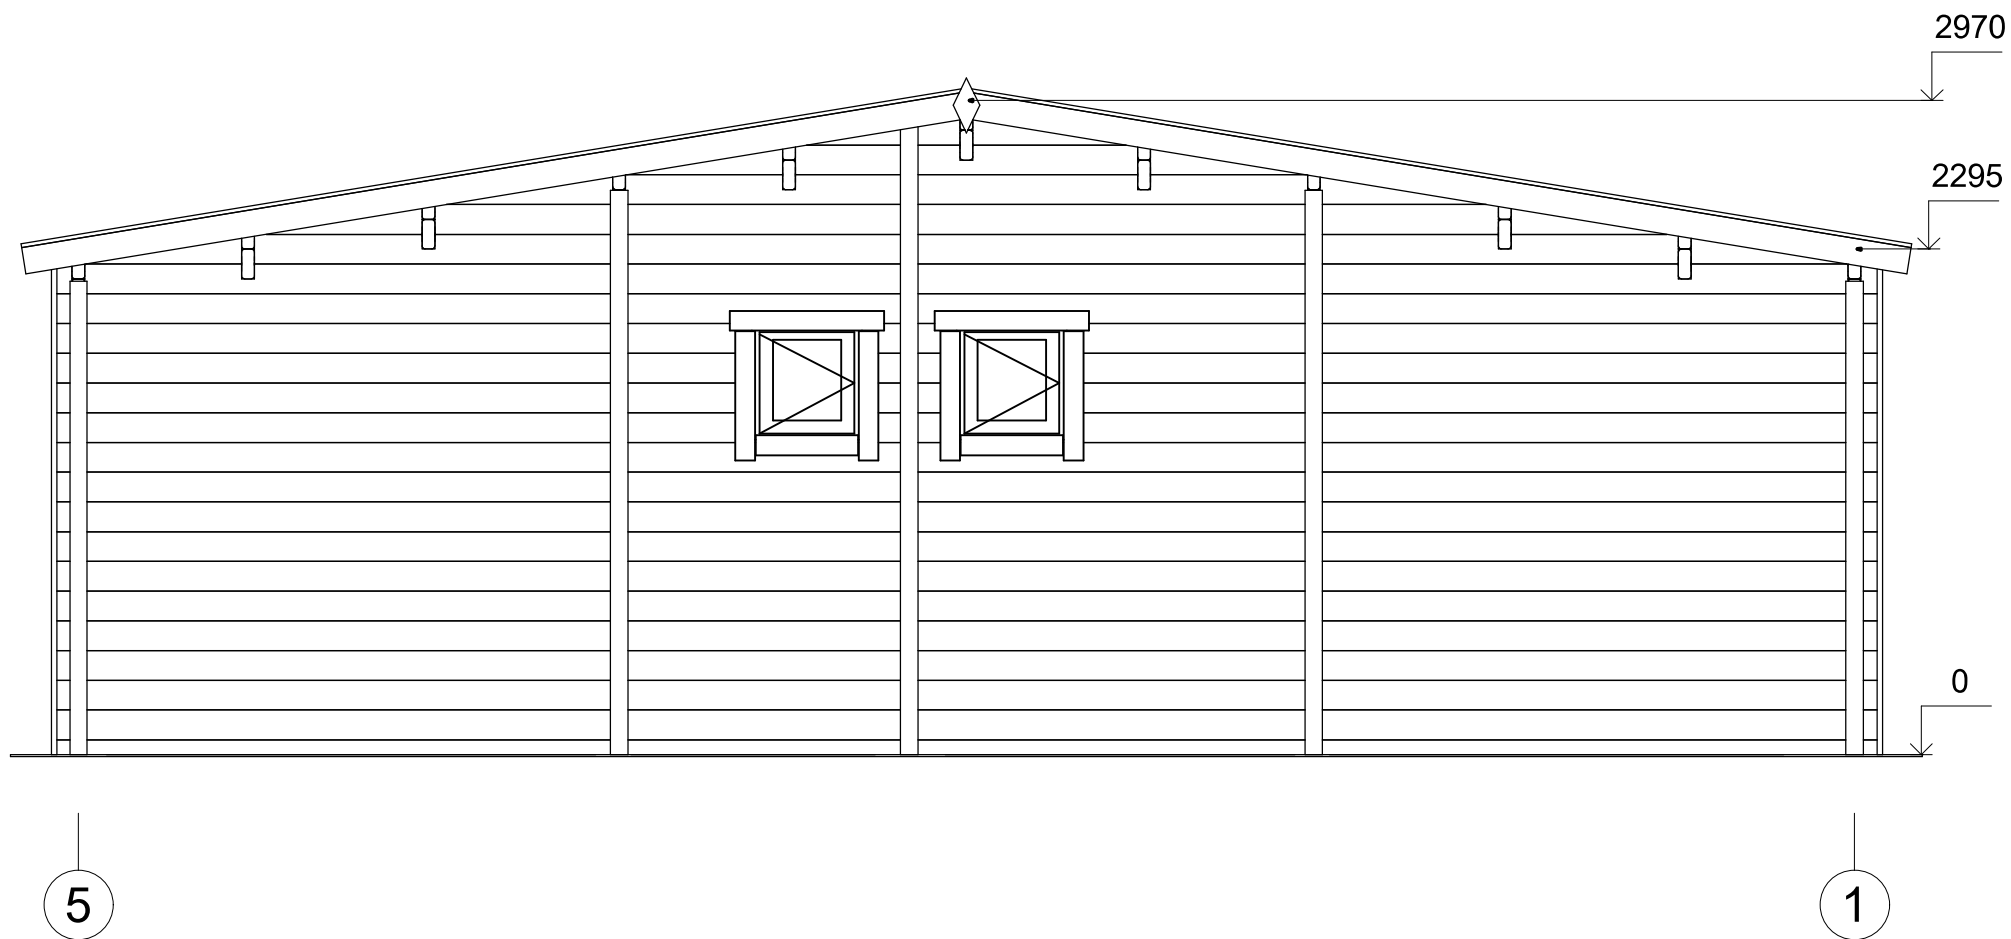


Profile	58x135mm	Project	58_VSP57_8.5x6.2 BK	Scale
	2019-10-28 11:07:29	Drawing name	FACADE 51	1 : 35

# FAÇADE

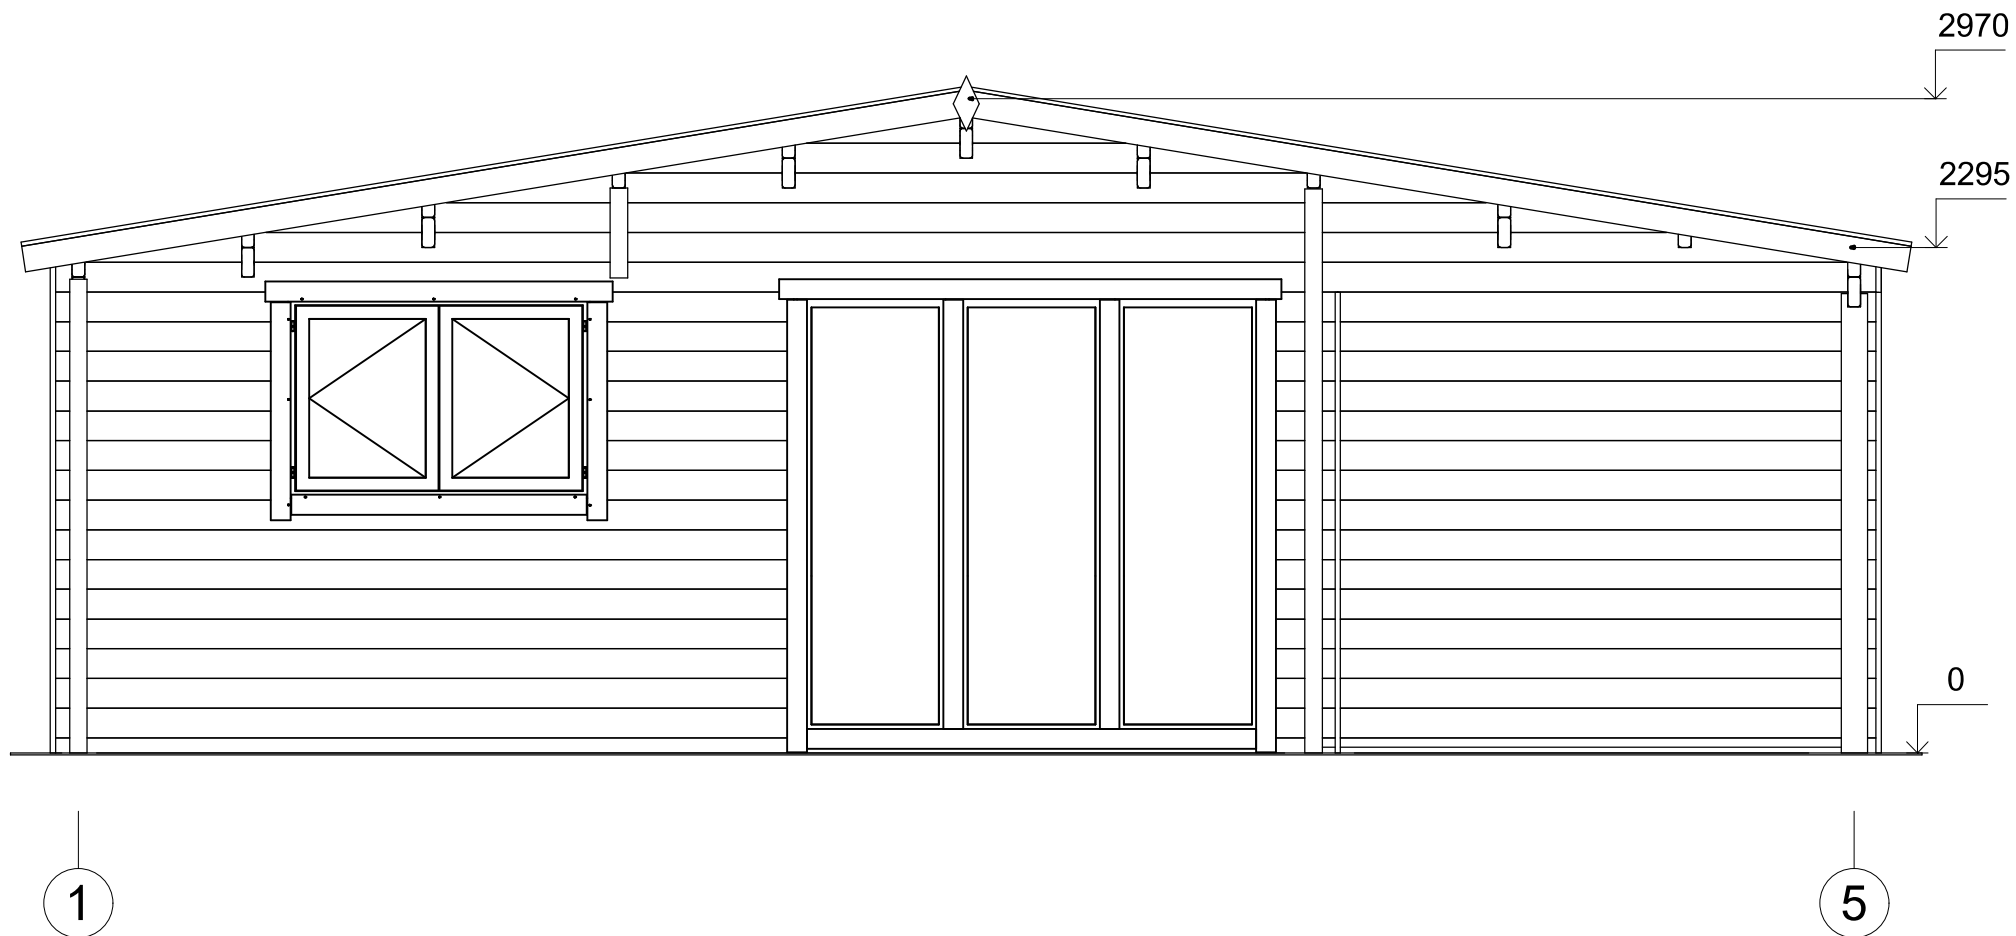

Profile	58x135mm	Project	58_VSP57_8.5x6.2 BK	Scale
	2019-10-28 11:07:30	Drawing name	FACADE 15	1 : 35

# FAÇADE

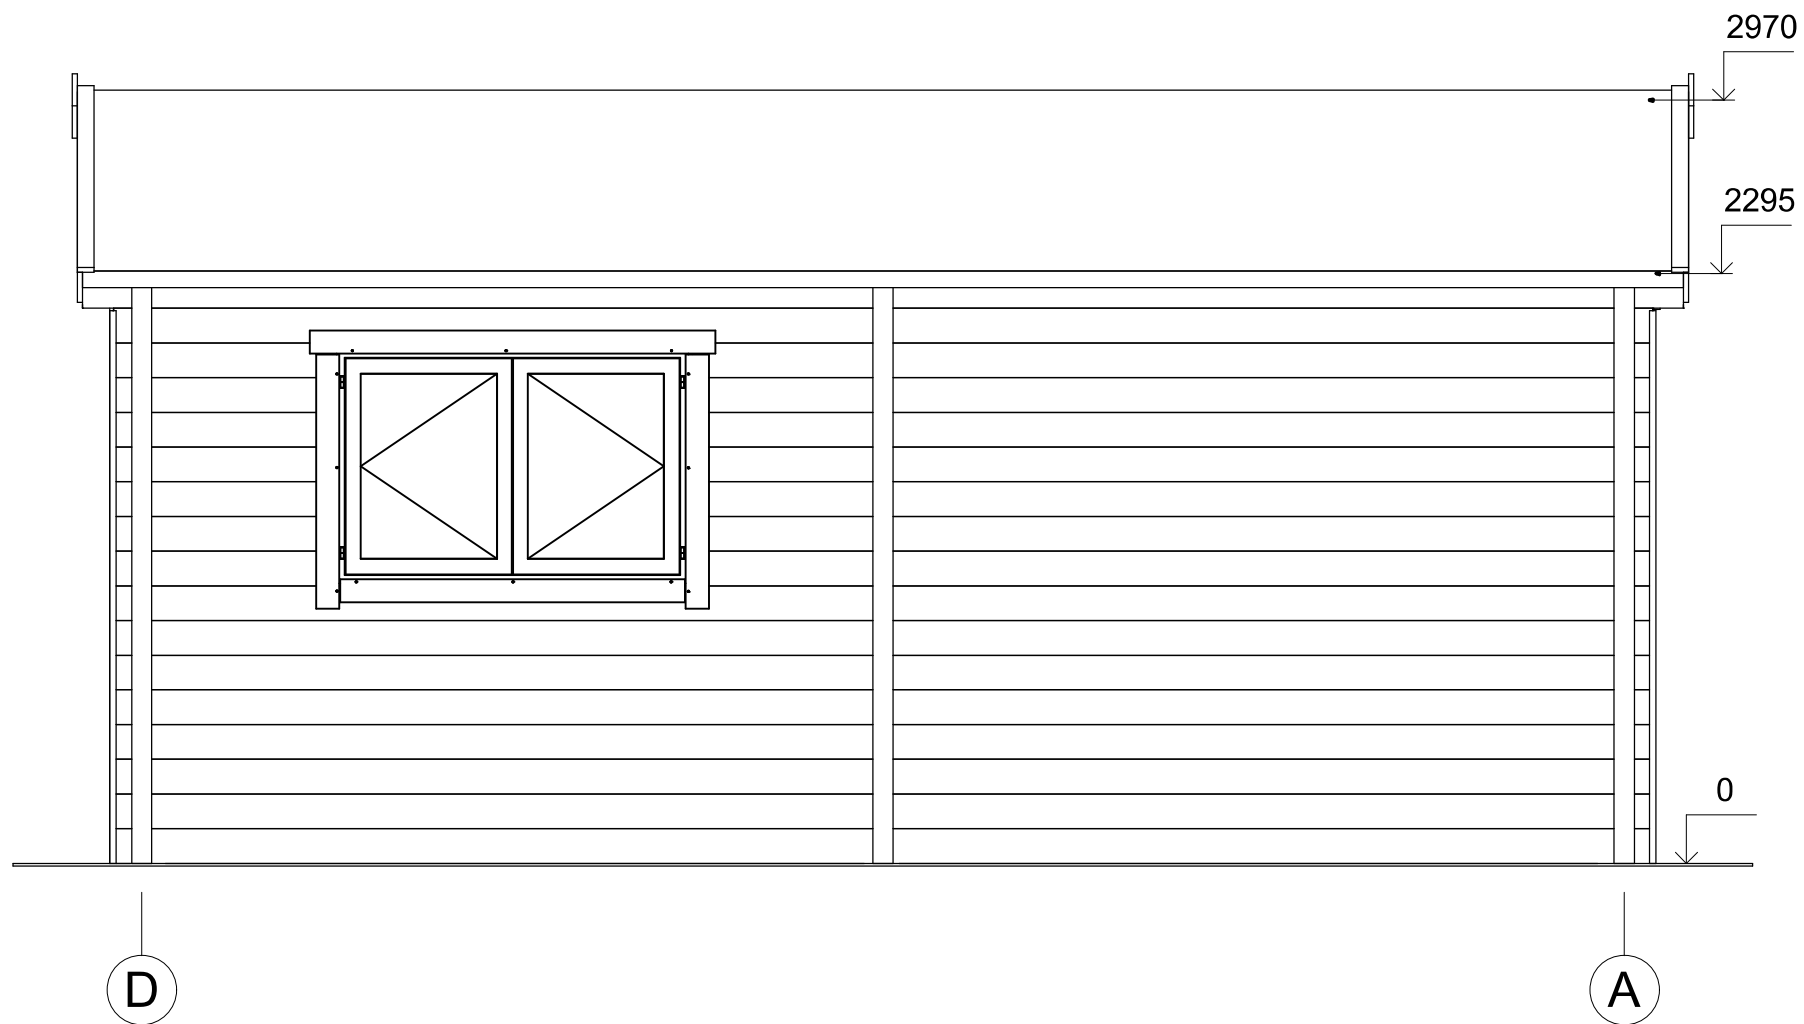

Profile	58x135mm	Project	58_VSP57_8.5x6.2 BK	Scale
	2019-10-28 11:07:30	Drawing name	FACADE DA	1 : 30