



**Garage double bois BRENON
GS10
11,7 x 6 m, 44 mm, Kit
d'assemblage PREMIUM**

Produit #GS10_11,7x6_44

10995.00 €

12100.00 € / Economisez : 1105.00 €

Le prix sans options le plus bas pendant 30 derniers jours **12100.00 €**

Le prix valable 15 jours

<https://chaletpro.fr/garage-double-bois-brenon-gs10>



DÉSIGNATION	CARACTÉRISTIQUE
Epaisseur des murs	44 mm
Dimensions totales des madriers	11,7 x 6 m
Hauteur des murs	2228 mm
Hauteur de faîtage	2498 mm
Surface de plancher	16,3 m ²
Surface de toit	72,6 m ²
Pente de toit	3° = 6 %
Charge de toiture	150 kg/m ²
Fenêtre	Sens d'ouverture à vérifier selon le plan du projet
Porte	Sens d'ouverture à vérifier selon le plan du projet
Porte garage	Sens d'ouverture à vérifier selon le plan du projet
Type de vitrage	Double vitrage
Sortie de toit	à vérifier selon le plan du projet
Surface extérieur des murs	93,7 m ²
Surface intérieur des murs	58,6 m ²
Humidité du bois	~ 18 %

Dimensions et masse de colis

H 760 x B 1200 x L 6000 mm = 1120 kg

H 680 x B 1200 x L 6000 mm = 1120 kg


H 800 x B 1200 x L 3200 mm = 1000 kg

Kit d'assemblage


G

- Isolant anti-humidité sous les poutrelles (lambourdes)
- Les lambourdes se posent sur une dalle de béton
- Madriers en pin nordique d'épaisseur différente selon le modèle, en 44 mm avec double languette rainurée
- Charpente de toiture en pin nordique : planches de toit de 18 mm à languette rainurée
- Ensemble d'éléments en bois pour finitions : planches de rive, bords et décoration de toiture, corniche et bords de plafond
- Rouleau de sous-couverture de toit - feutre hydrofuge (pré-toiture)
- Ensemble de pièces pour fixations : visses d'ancrage, visses de fixation, mèche à bois , petits clous, boulons, raccords
- Matériel d'étanchéité pour structure en bois : bande d'étanchéité pour menuiseries, mastic d'étanchéité pour angles extérieurs, languette et rainures
- Seuil métallique pour les portes extérieures
- La disposition extérieure des menuiseries peut varier selon le modèle
- Ensemble de portes et fenêtres vitrées, portes intérieures sans seuil, ouverture de fenêtres vers l'extérieur ; le sens d'ouverture des portes peut varier selon les modèles
- Joint d'isolation pour fenêtres et portes, ensemble de poignées, serrures et double clés
- Portes de garage en bois, différentes selon les modèles

VISUALISATION 3D

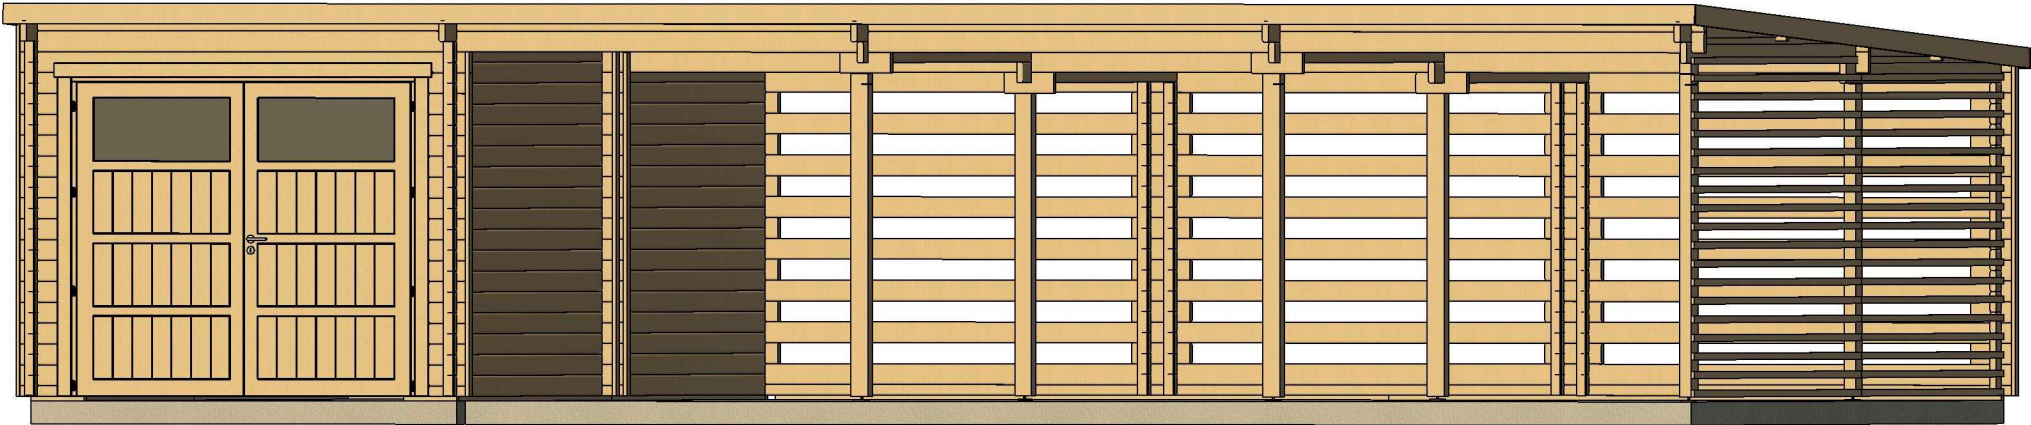


All interior area	16.3 m2	Profile	44x135mm	Project	44_GS10_11.7x6 BK23	Scale
All roof area	72.6 m2	All terrace		2023-10-26 15:35:54	Drawing name 3D VISUALIZATION 1	

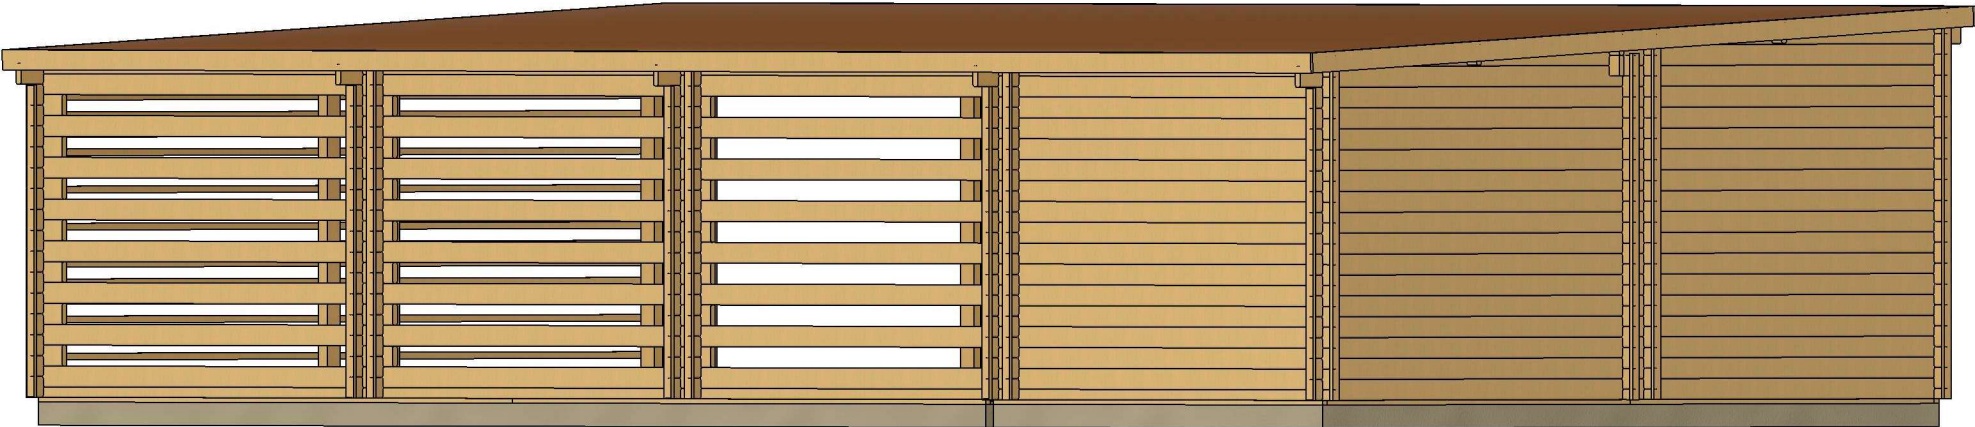

All interior area	16.3 m2	Profile	44x135mm	Project	44_GS10_11.7x6 BK23	Scale
All roof area	72.6 m2	All terrace		2023-10-26 15:35:55	Drawing name 3D VISUALIZATION 2	


PLAN DE BASE

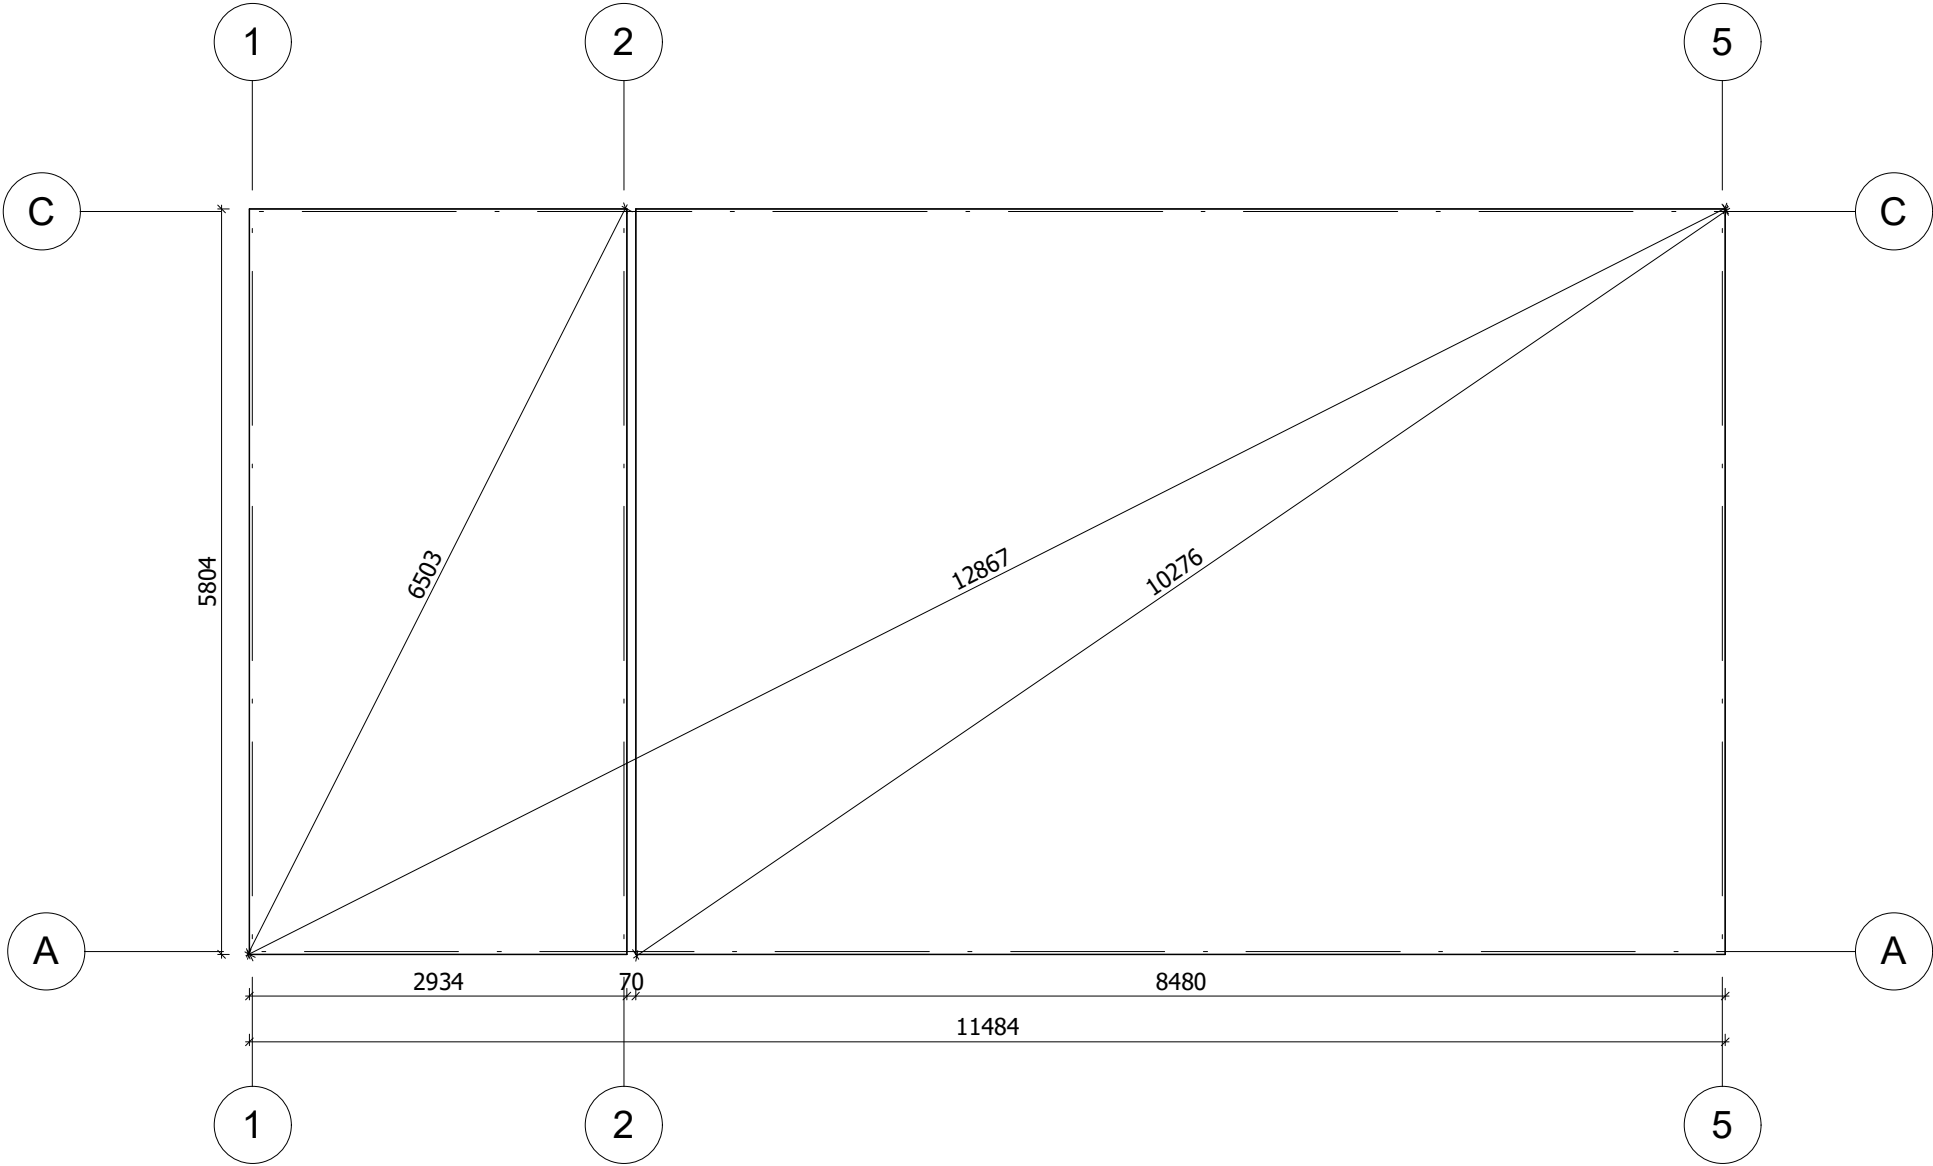

La fondation doit être réalisée conformément aux dimensions du plan pour parer tout désordre interne à la construction (infiltrations d'eau, déformations de la structure...) Nos projet doivent être montés sur une fondation plane avec une pente maximum de 10mm pour 10m.


All interior area	16.3 m2	Profile	44x135mm	Project	44_GS10_11.7x6 BK23	Scale
All roof area	72.6 m2	All terrace		2023-10-26 10:00:55	Drawing name BASE SIZE	1 : 60

PLAN DE RDC

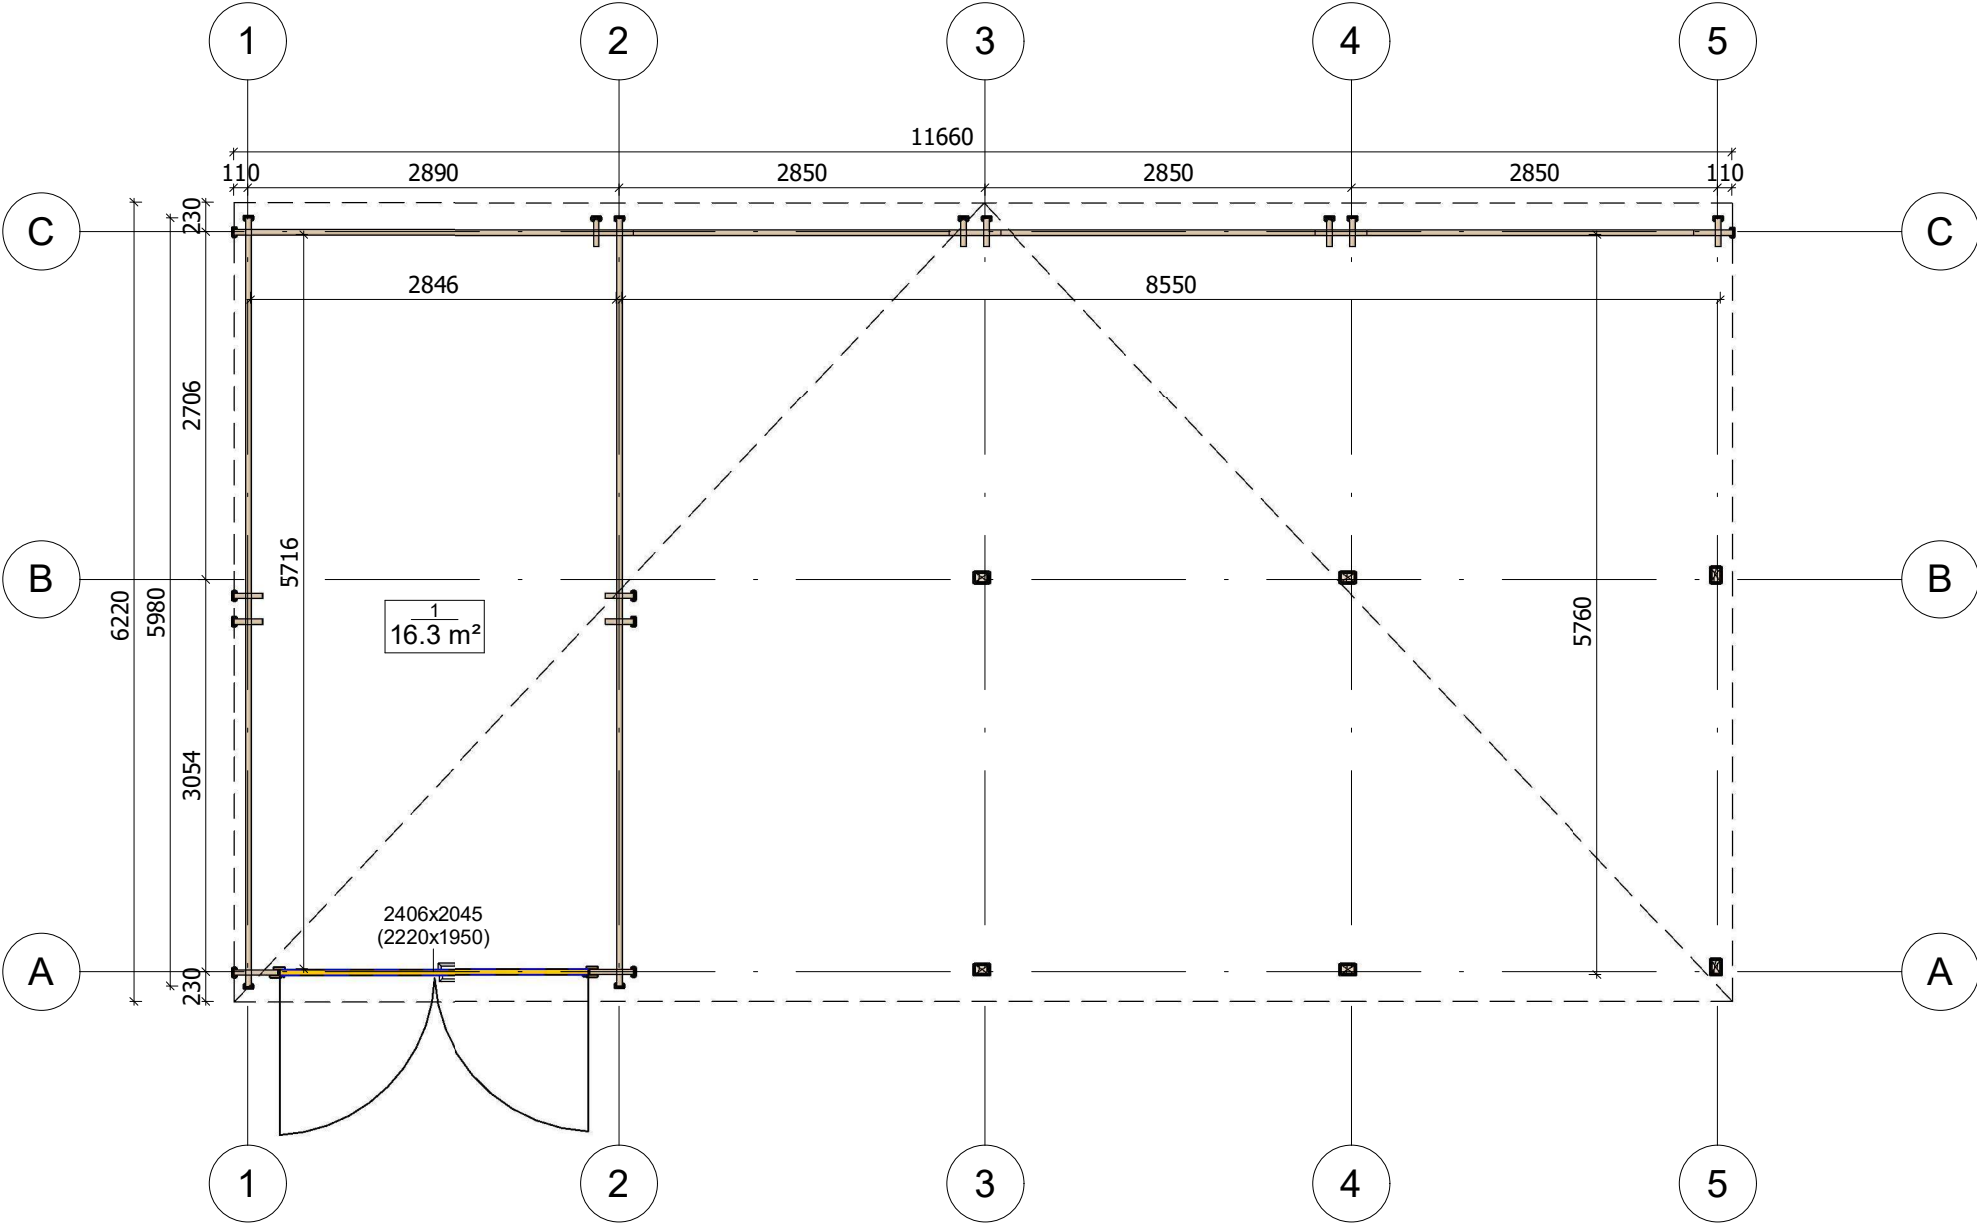


All interior area	16.3 m2	Profile	44x135mm	Project	44_GS10_11.7x6 BK23	Scale
All roof area	72.6 m2	All terrace		2023-10-26 09:39:05	Drawing name 1 FLOOR PLAN	1 : 60

PLAN DE COUPE

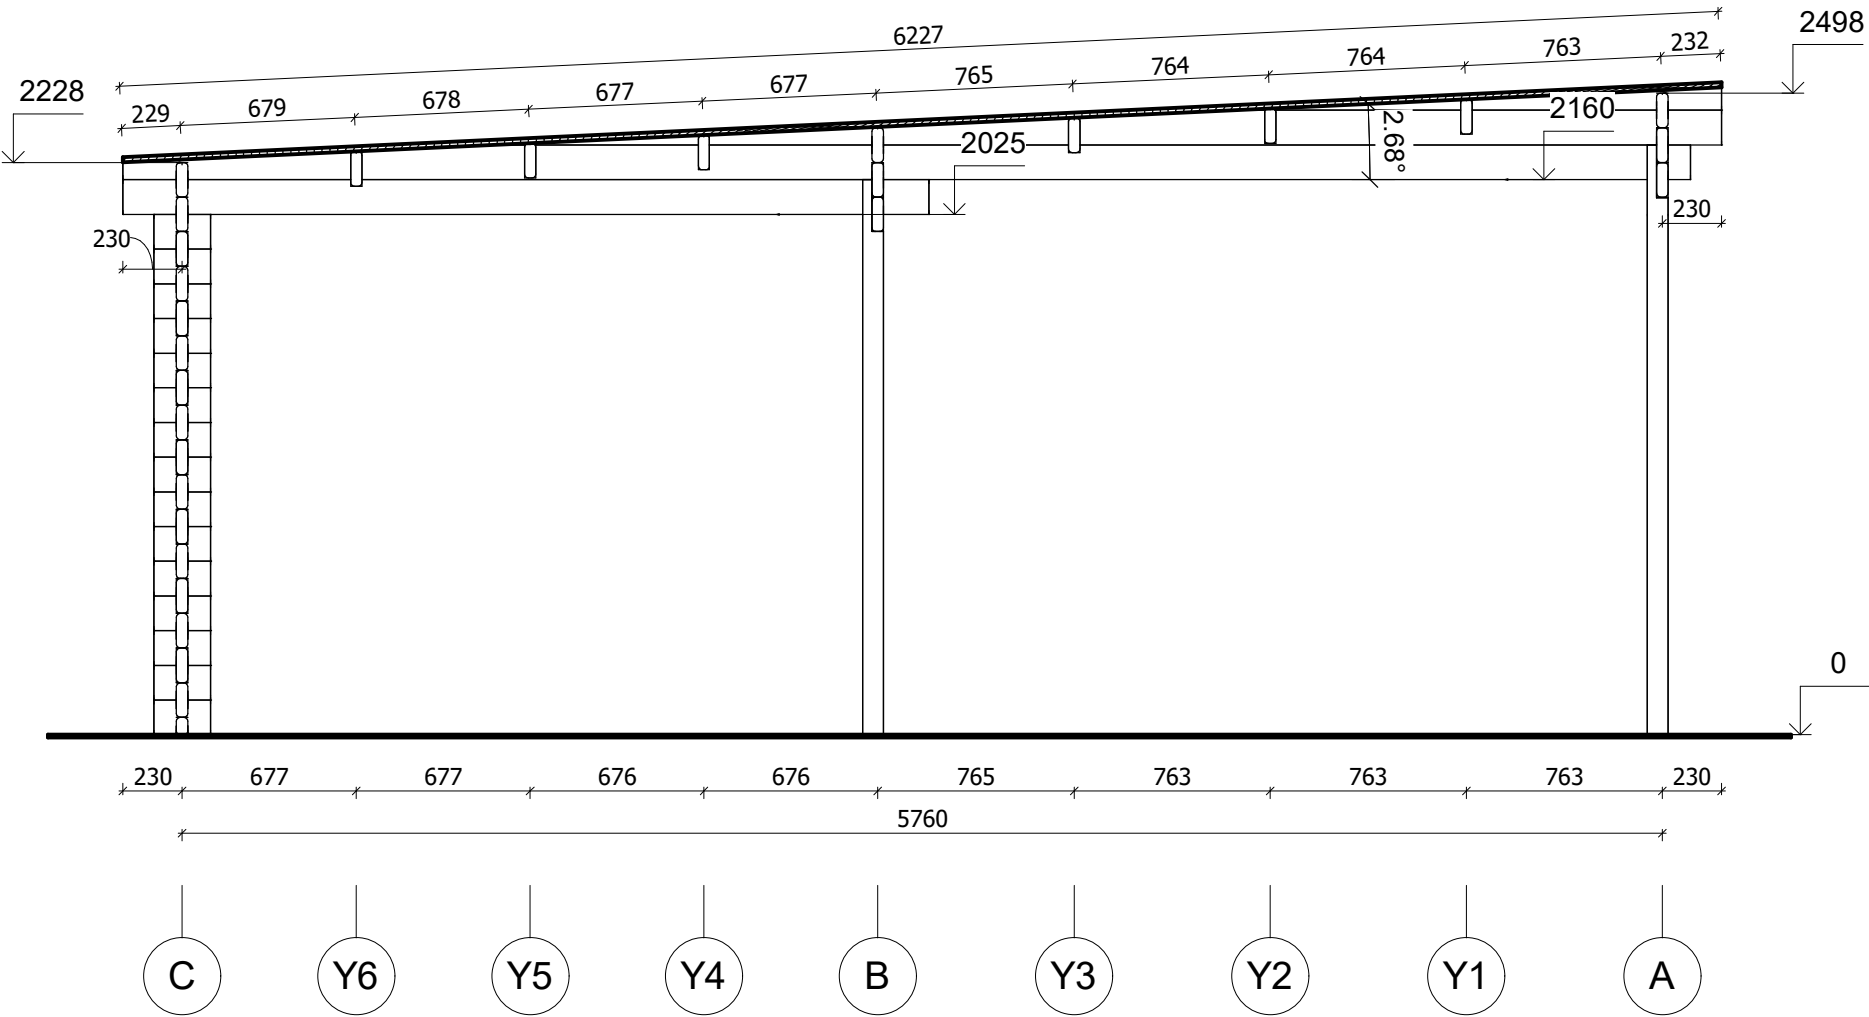

All interior area	16.3 m2	Profile	44x135mm	Project	44_GS10_11.7x6 BK23	Scale
All roof area	72.6 m2	All terrace		2023-10-26 14:30:09	Drawing name	VERTICAL SECTION 3-CA
						1 : 30

FAÇADE

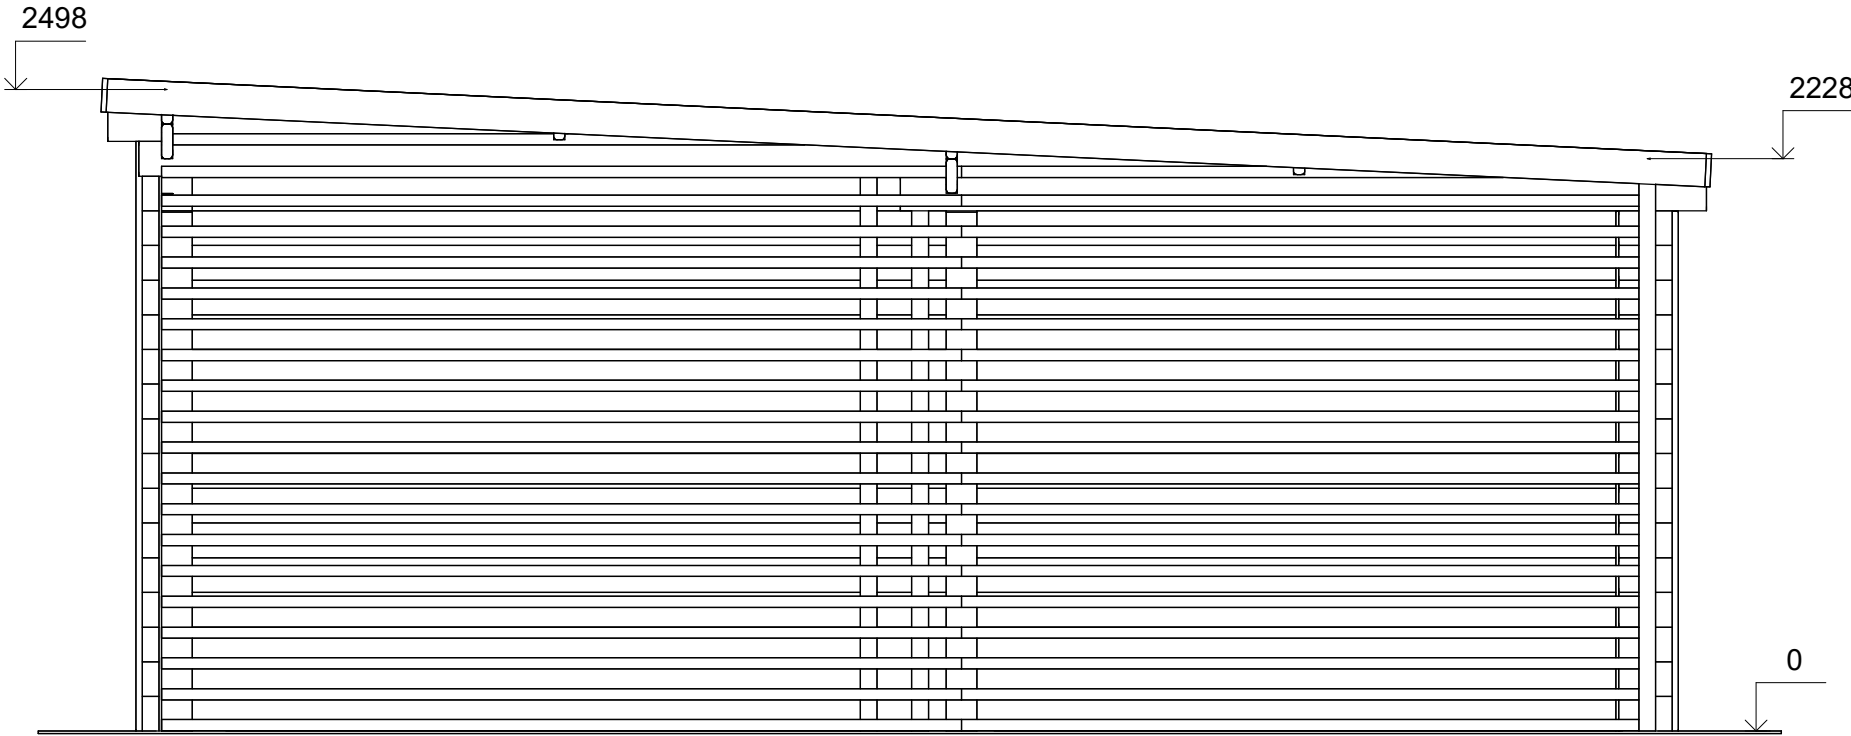


A

C




All interior area	16.3 m2	Profile	44x135mm	Project	44_GS10_11.7x6 BK23	Scale
All roof area	72.6 m2	All terrace		2023-10-26 15:36:45	Drawing name	FACADE AC
						1 : 30

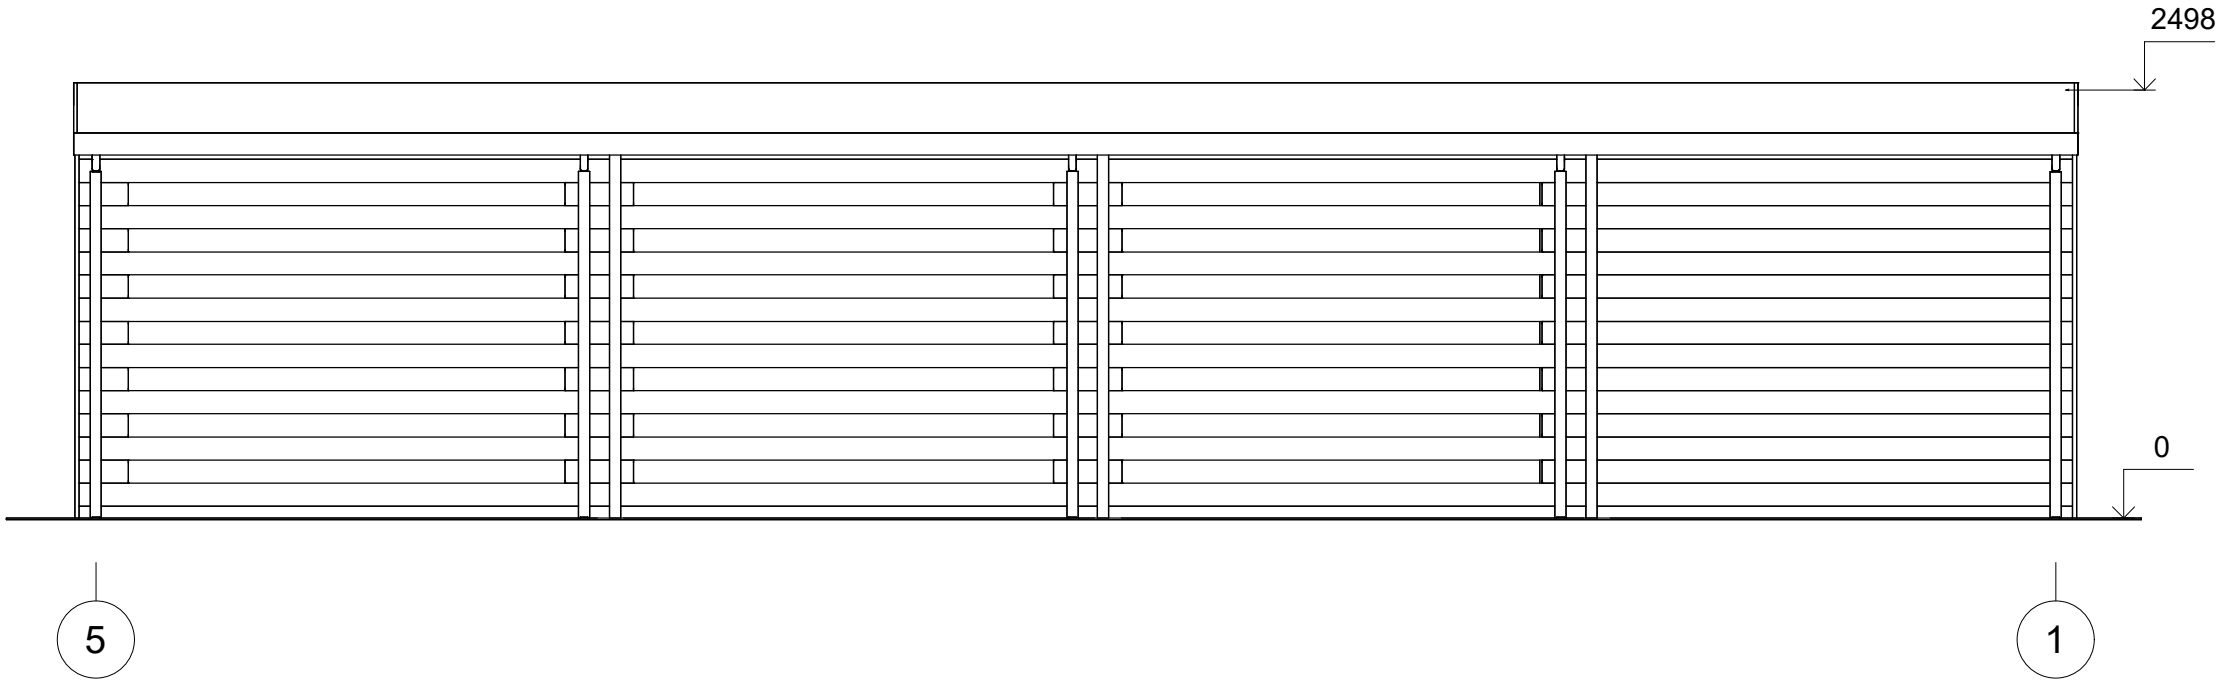


All interior area	16.3 m2	Profile	44x135mm	Project	44_GS10_11.7x6 BK23	Scale
All roof area	72.6 m2	All terrace		2023-10-26 15:36:45	Drawing name	FACADE 51
						1 : 45

FAÇADE

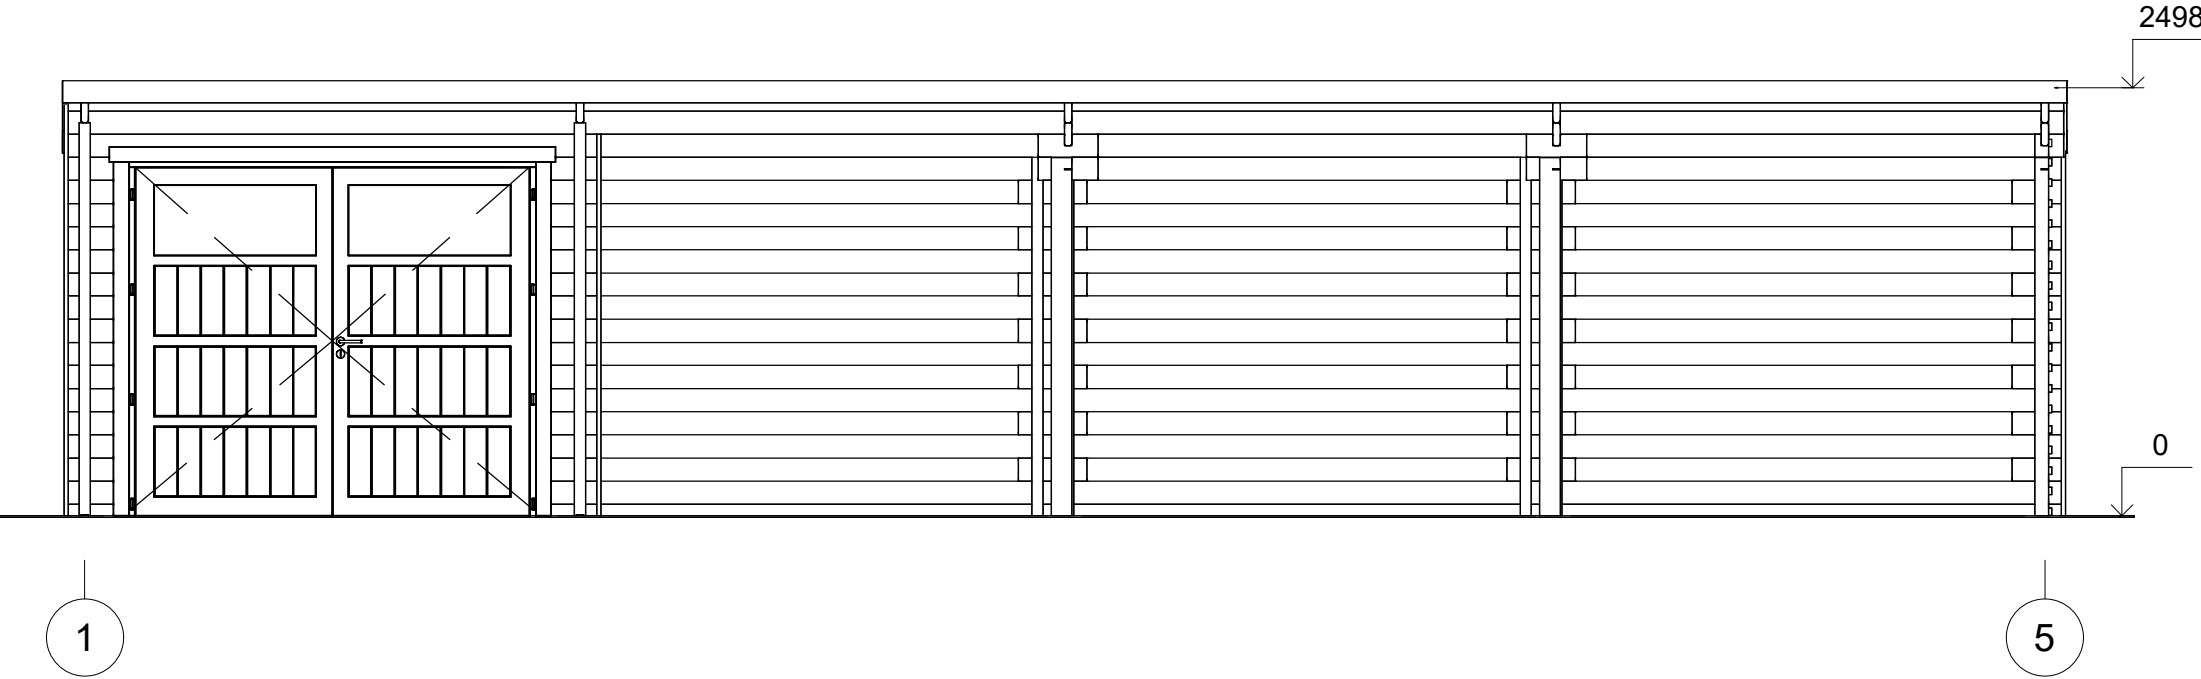

All interior area	16.3 m2	Profile	44x135mm	Project	44_GS10_11.7x6 BK23	Scale
All roof area	72.6 m2	All terrace		2023-10-26 15:36:45	Drawing name	FACADE 15
						1 : 45

FAÇADE

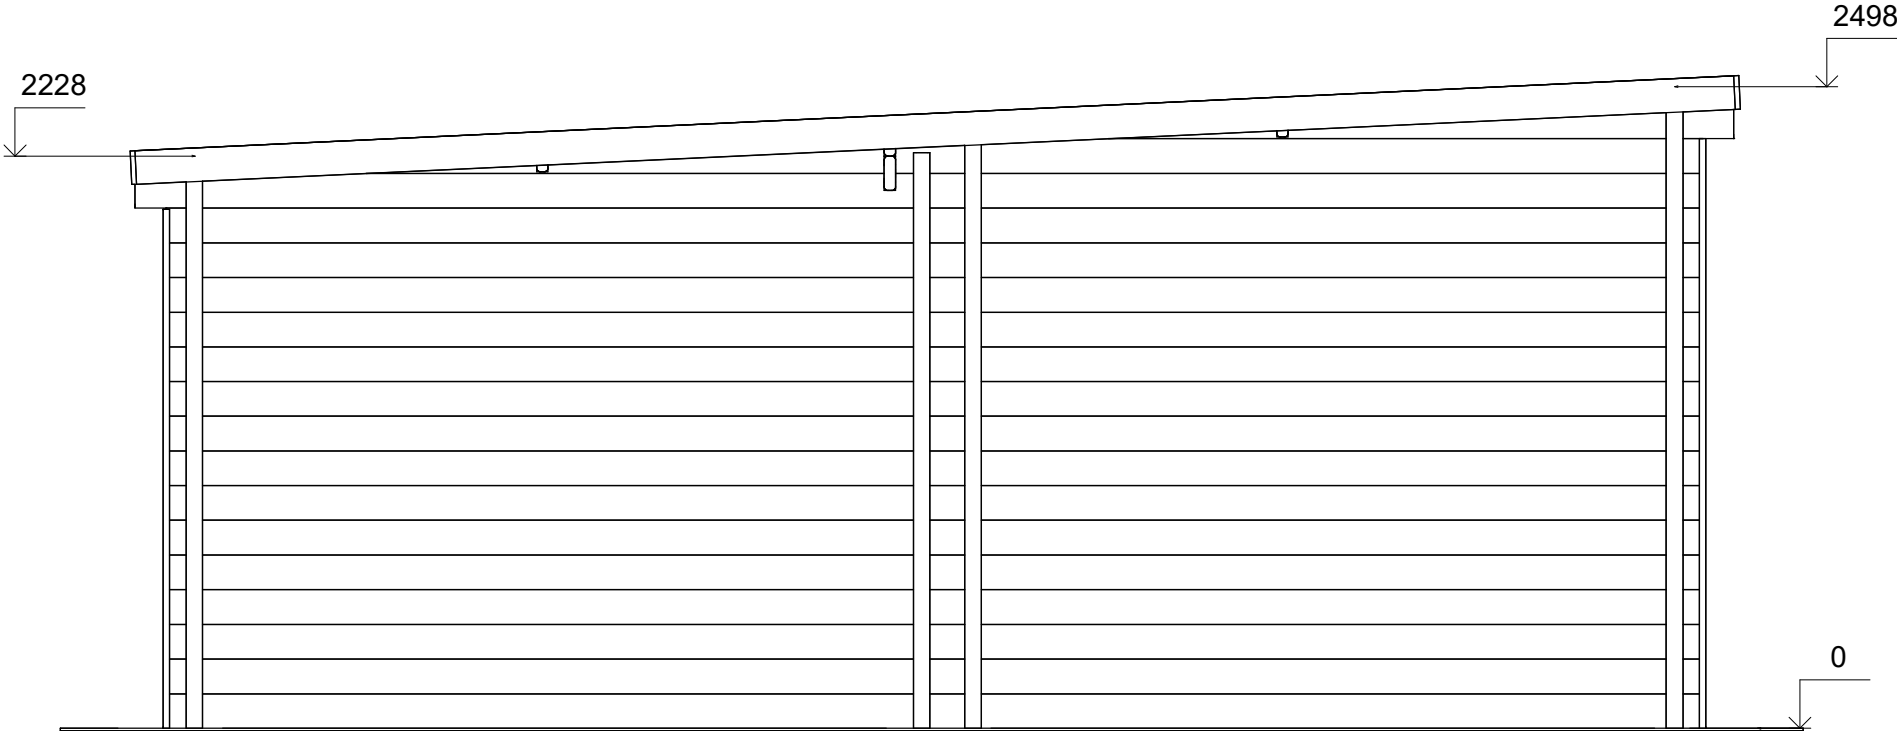

C

A



All interior area	16.3 m2	Profile	44x135mm	Project	44_GS10_11.7x6 BK23	Scale
All roof area	72.6 m2	All terrace		2023-10-26 15:36:45	Drawing name FACADE CA	1 : 30