



**Garage double bois avec carport  
ARVAN GS6.1  
5,95 x 11,5 m, 34 mm, Kit  
d'assemblage PREMIUM**

Produit #GS6.1\_5,95x11,5\_34

**7300.00 €**

8390.00 € / Economisez : 1090.00 €

Le prix sans options le plus bas pendant 30 derniers  
jours **8390.00 €**

Le prix valable 15 jours

<https://chaletpro.fr/garage-double-bois-avec-carport-arvan-gs6-1>



| DÉSIGNATION                     | CARACTÉRISTIQUE                                     |
|---------------------------------|-----------------------------------------------------|
| Epaisseur des murs              | 44 mm                                               |
| Dimensions totales des madriers | 5,95 x 11,7 m                                       |
| Hauteur des murs                | 2363 mm                                             |
| Hauteur de faîtage              | 2903 mm                                             |
| Surface de plancher             | 32,2 m <sup>2</sup> + 31,8 m <sup>2</sup>           |
| Surface de toit                 | 72,1 m <sup>2</sup>                                 |
| Pente de toit                   | 11° = 20 %                                          |
| Charge de toiture               | 150 kg/m <sup>2</sup>                               |
| Fenêtre                         | Sens d'ouverture à vérifier selon le plan du projet |
| Porte                           | Sens d'ouverture à vérifier selon le plan du projet |
| Porte garage                    | Sens d'ouverture à vérifier selon le plan du projet |
| Type de vitrage                 | Double vitrage                                      |
| Sortie de toit                  | à vérifier selon le plan du projet                  |
| Surface extérieur des murs      | 99,6 m <sup>2</sup>                                 |
| Surface intérieur des murs      | 99,9 m <sup>2</sup>                                 |
| Humidité du bois                | ~ 18 %                                              |

#### Dimensions et masse de colis


H 760 x B 1200 x L 6000 mm = 1530 kg

H 750 x B 1200 x L 6000 mm = 1530 kg

## Kit d'assemblage


### GS

- Isolant anti-humidité sous les poutrelles (lambourdes)
- Les lambourdes se posent sur une dalle de béton
- Madriers en pin nordique d'épaisseur différente selon le modèle, en 34 mm avec double languette rainurée
- Charpente de toiture en pin nordique : planches de toit de 18 mm à languette rainurée
- Ensemble d'éléments en bois pour finitions : planches de rive, bords et décoration de toiture, corniche et bords de plafond
- Rouleau de sous-couverture de toit - feutre hydrofuge (pré-toiture)
- Ensemble de pièces pour fixations : visses d'ancrage, visses de fixation, mèche à bois , petits clous, boulons, raccords
- Matériel d'étanchéité pour structure en bois : bande d'étanchéité pour menuiseries, mastic d'étanchéité pour angles extérieurs, languette et rainures
- Seuil métallique pour les portes extérieures
- La disposition extérieure des menuiseries peut varier selon le modèle
- Ensemble de portes et fenêtres vitrées, portes intérieures sans seuil, ouverture de fenêtres vers l'extérieur ; le sens d'ouverture des portes peut varier selon les modèles
- Joint d'isolation pour fenêtres et portes, ensemble de poignées, serrures et double clés
- Portes de garage en bois, différentes selon les modèles

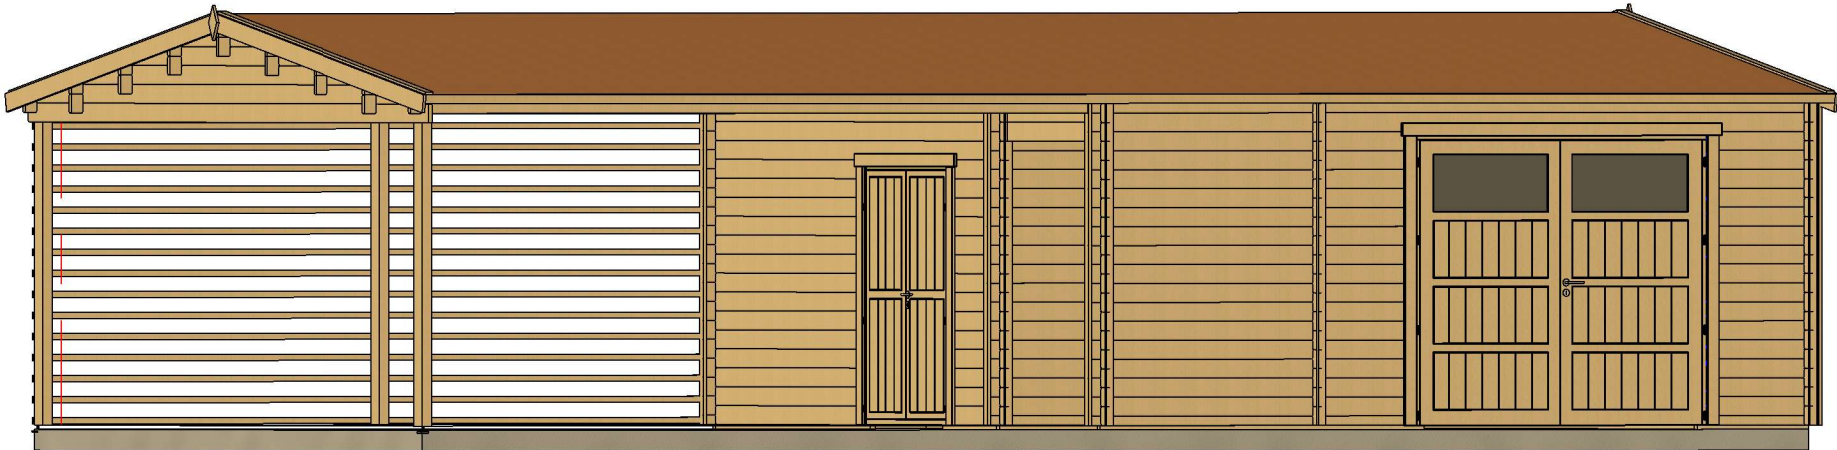


|                   |         |             |          |                     |                                 |       |
|-------------------|---------|-------------|----------|---------------------|---------------------------------|-------|
| All interior area | 32.2 m2 | Profile     | 34x135mm | Project             | 34_GS6.1_5.95x11.5 BK23         | Scale |
| All roof area     | 72.1 m2 | All terrace | 31.8 m2  | 2024-04-18 15:28:50 | Drawing name 3D VISUALIZATION 1 |       |



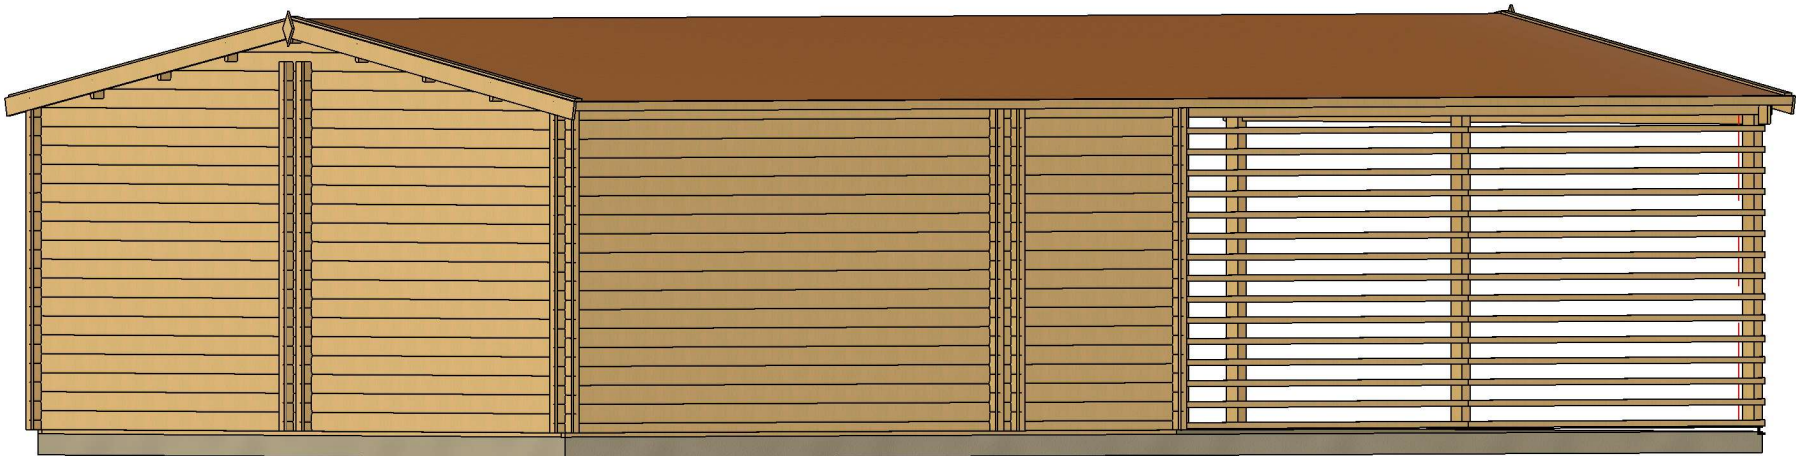

|                   |         |             |          |                     |                                 |       |
|-------------------|---------|-------------|----------|---------------------|---------------------------------|-------|
| All interior area | 32.2 m2 | Profile     | 34x135mm | Project             | 34_GS6.1_5.95x11.5 BK23         | Scale |
| All roof area     | 72.1 m2 | All terrace | 31.8 m2  | 2024-04-18 15:28:50 | Drawing name 3D VISUALIZATION 2 |       |


PLAN DE BASE

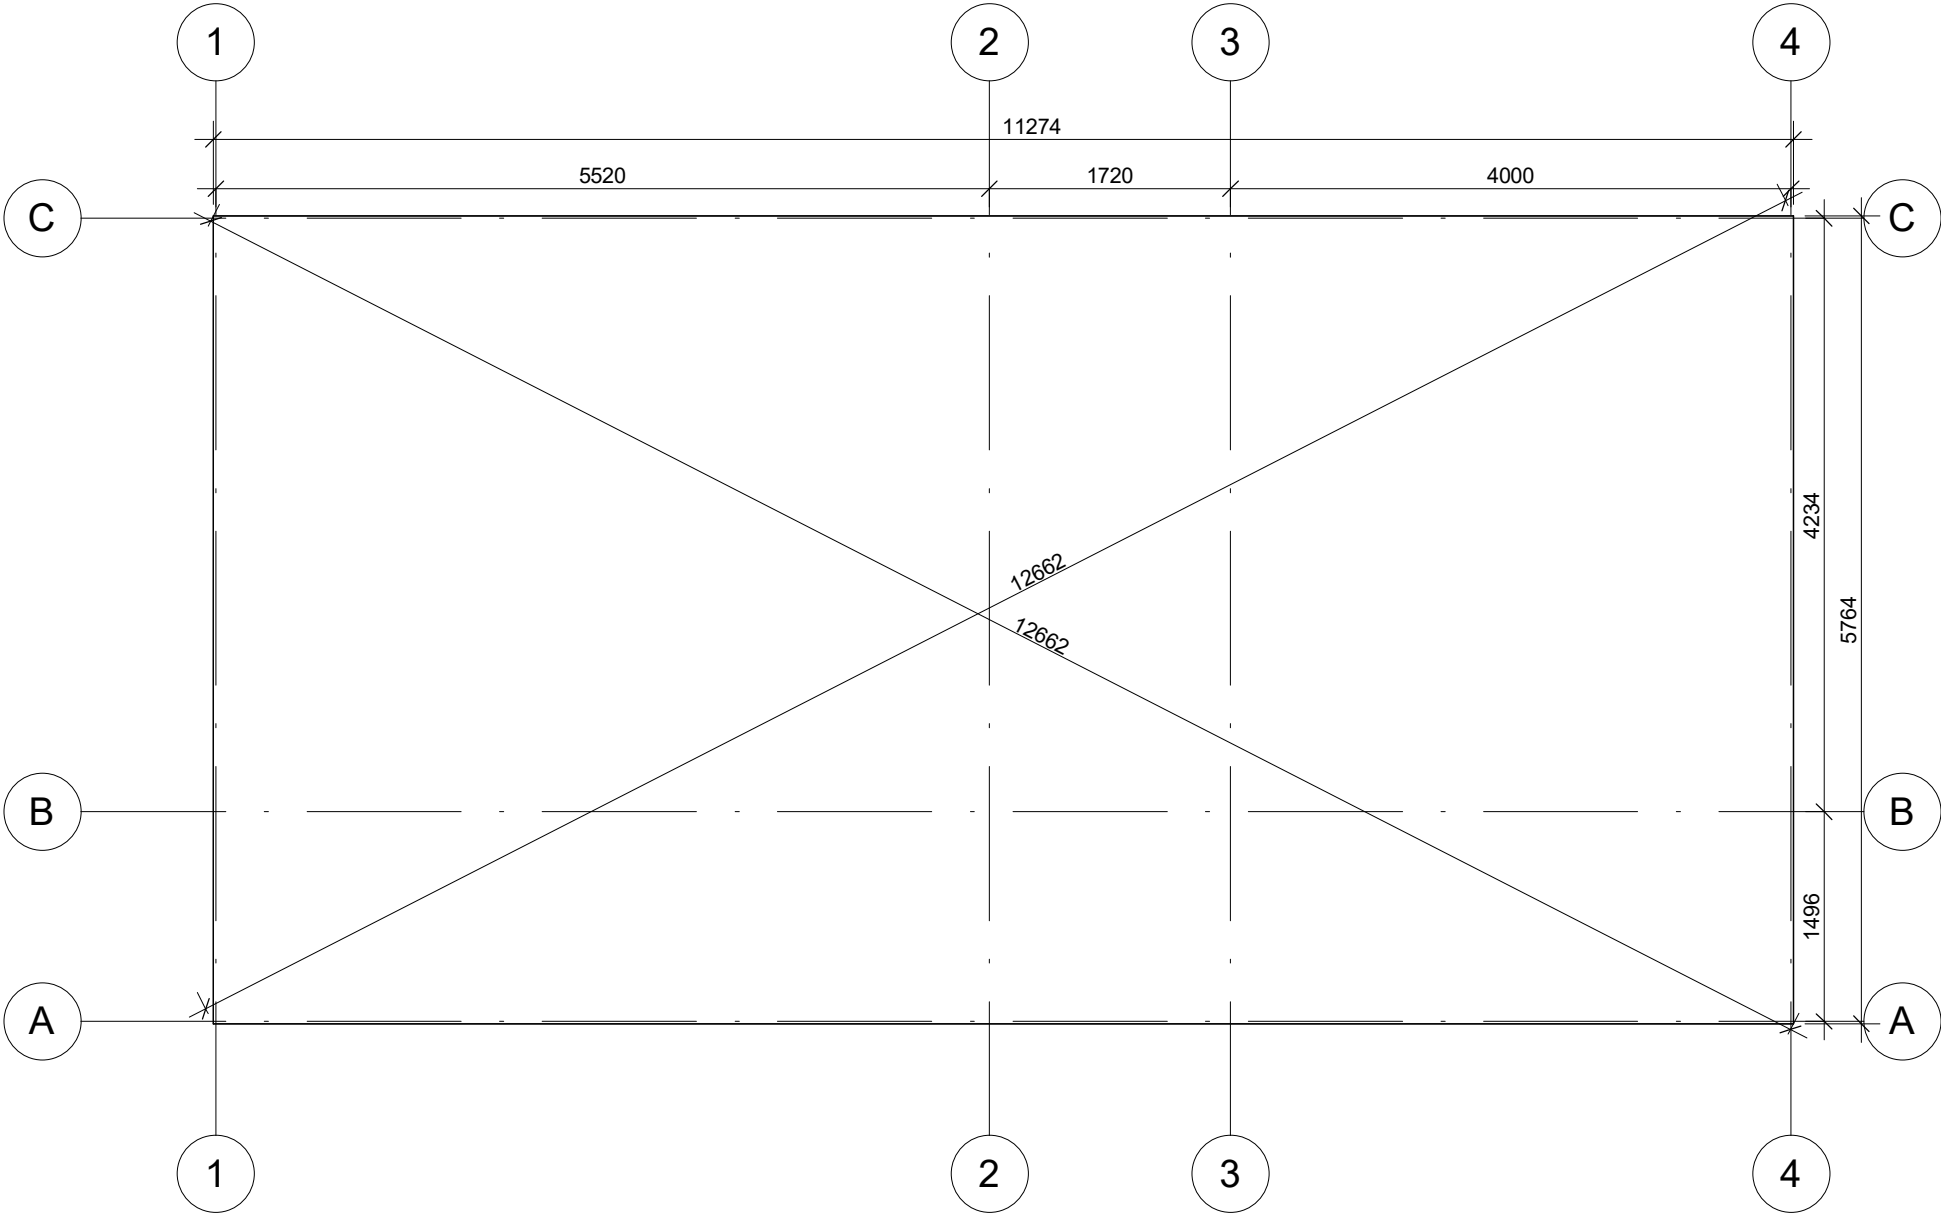

La fondation doit être réalisée conformément aux dimensions du plan pour parer tout désordre interne à la construction (infiltrations d'eau, déformations de la structure...) Nos projet doivent être montés sur une fondation plane avec une pente maximum de 10mm pour 10m.


|                   |         |             |          |                        |              |                         |  |        |
|-------------------|---------|-------------|----------|------------------------|--------------|-------------------------|--|--------|
| All interior area | 32.2 m2 | Profile     | 34x135mm |                        | Project      | 34_GS6.1_5.95x11.5 BK23 |  | Scale  |
| All roof area     | 72.1 m2 | All terrace | 31.8 m2  | 2024-04-18<br>15:30:24 | Drawing name | BASE SIZE               |  | 1 : 55 |

PLAN DE RDC

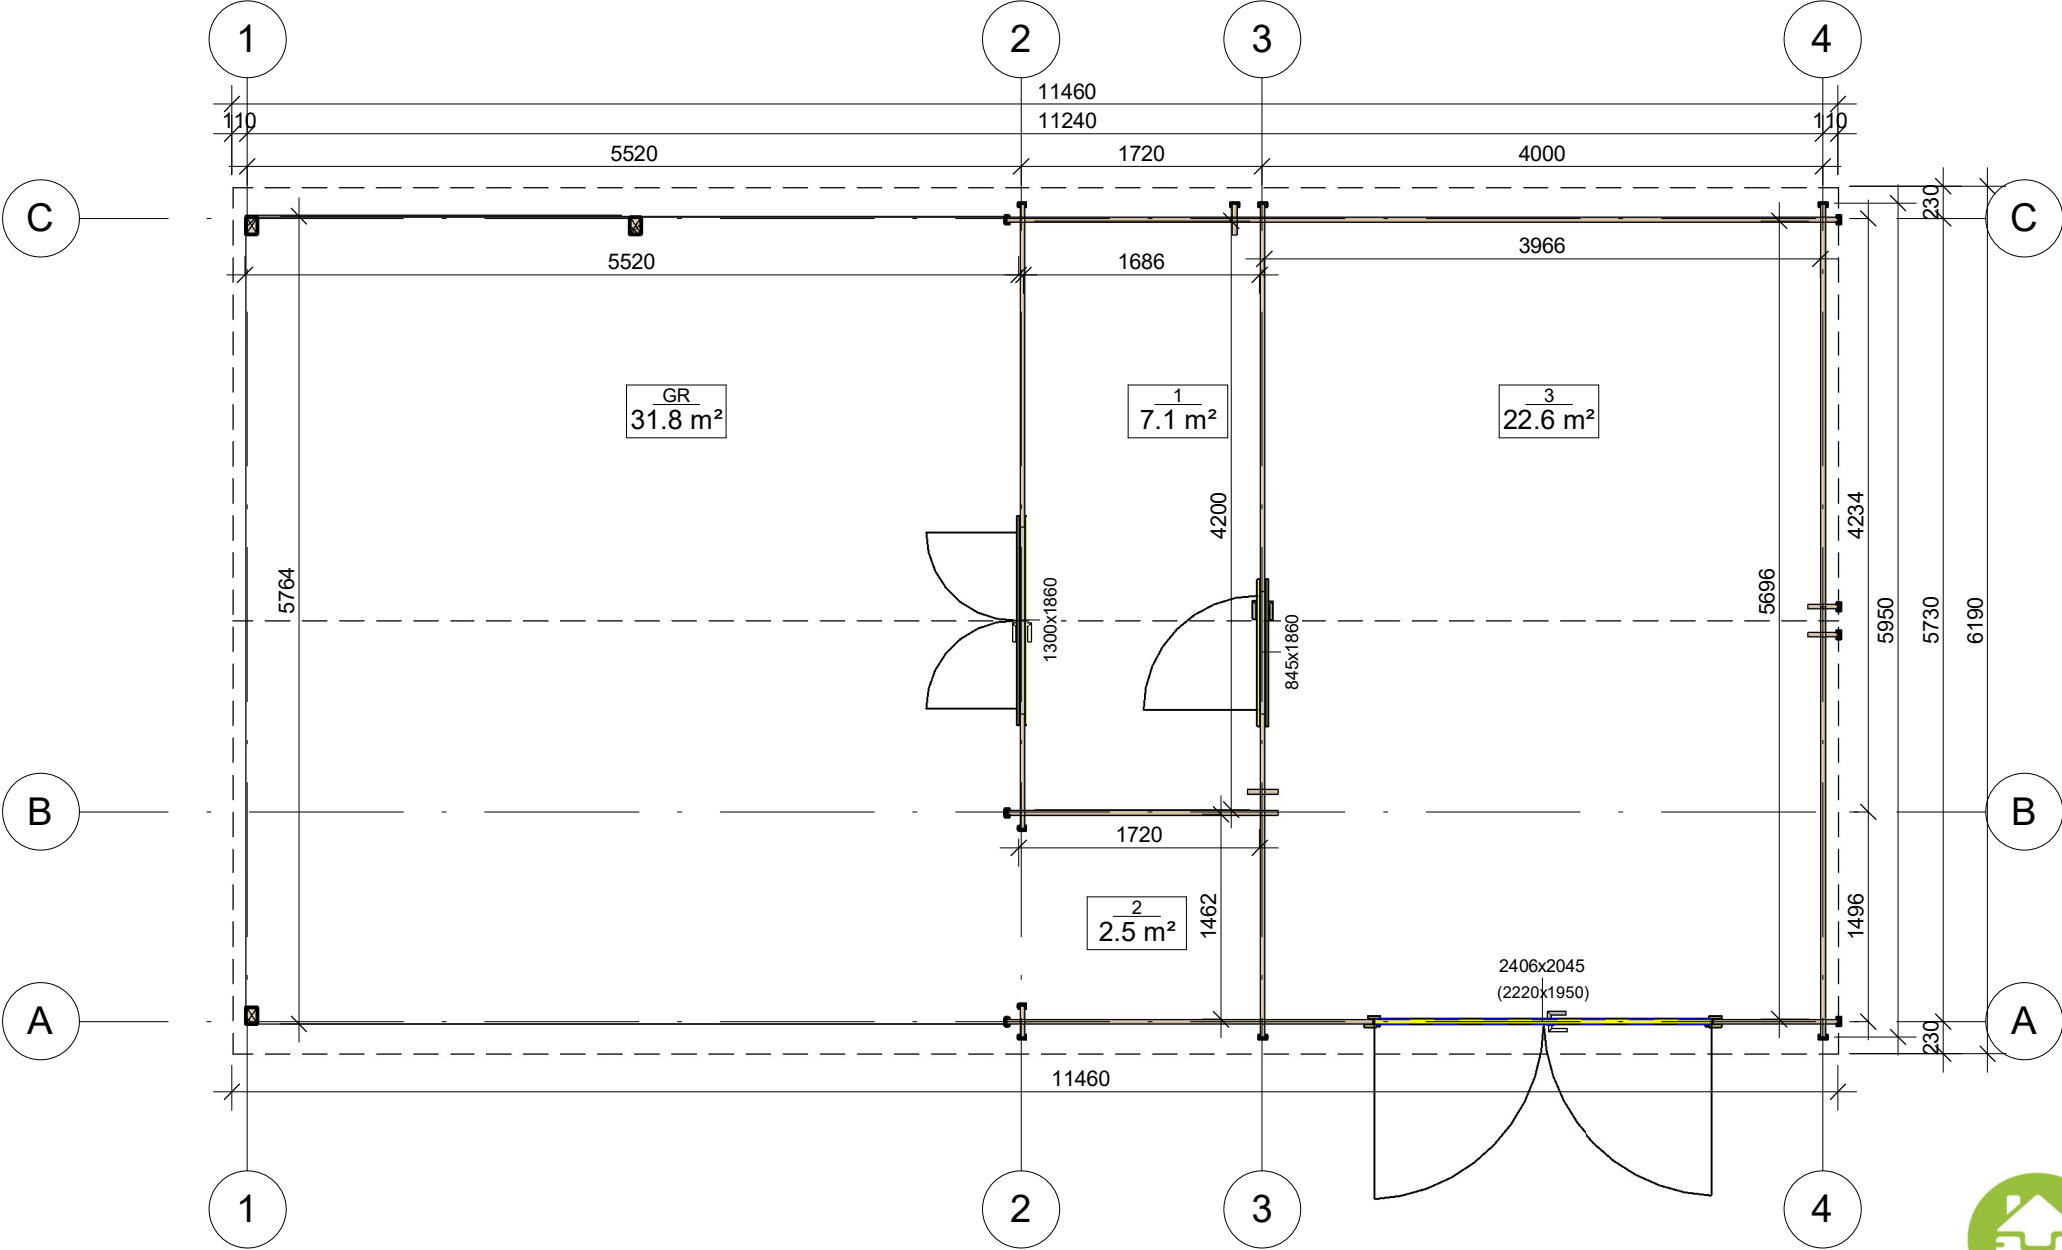


|                   |         |             |          |                     |                           |        |
|-------------------|---------|-------------|----------|---------------------|---------------------------|--------|
| All interior area | 32.2 m2 | Profile     | 34x135mm | Project             | 34_GS6.1_5.95x11.5 BK23   | Scale  |
| All roof area     | 72.1 m2 | All terrace | 31.8 m2  | 2024-04-18 15:32:43 | Drawing name 1 FLOOR PLAN | 1 : 55 |

PLAN DE COUPE

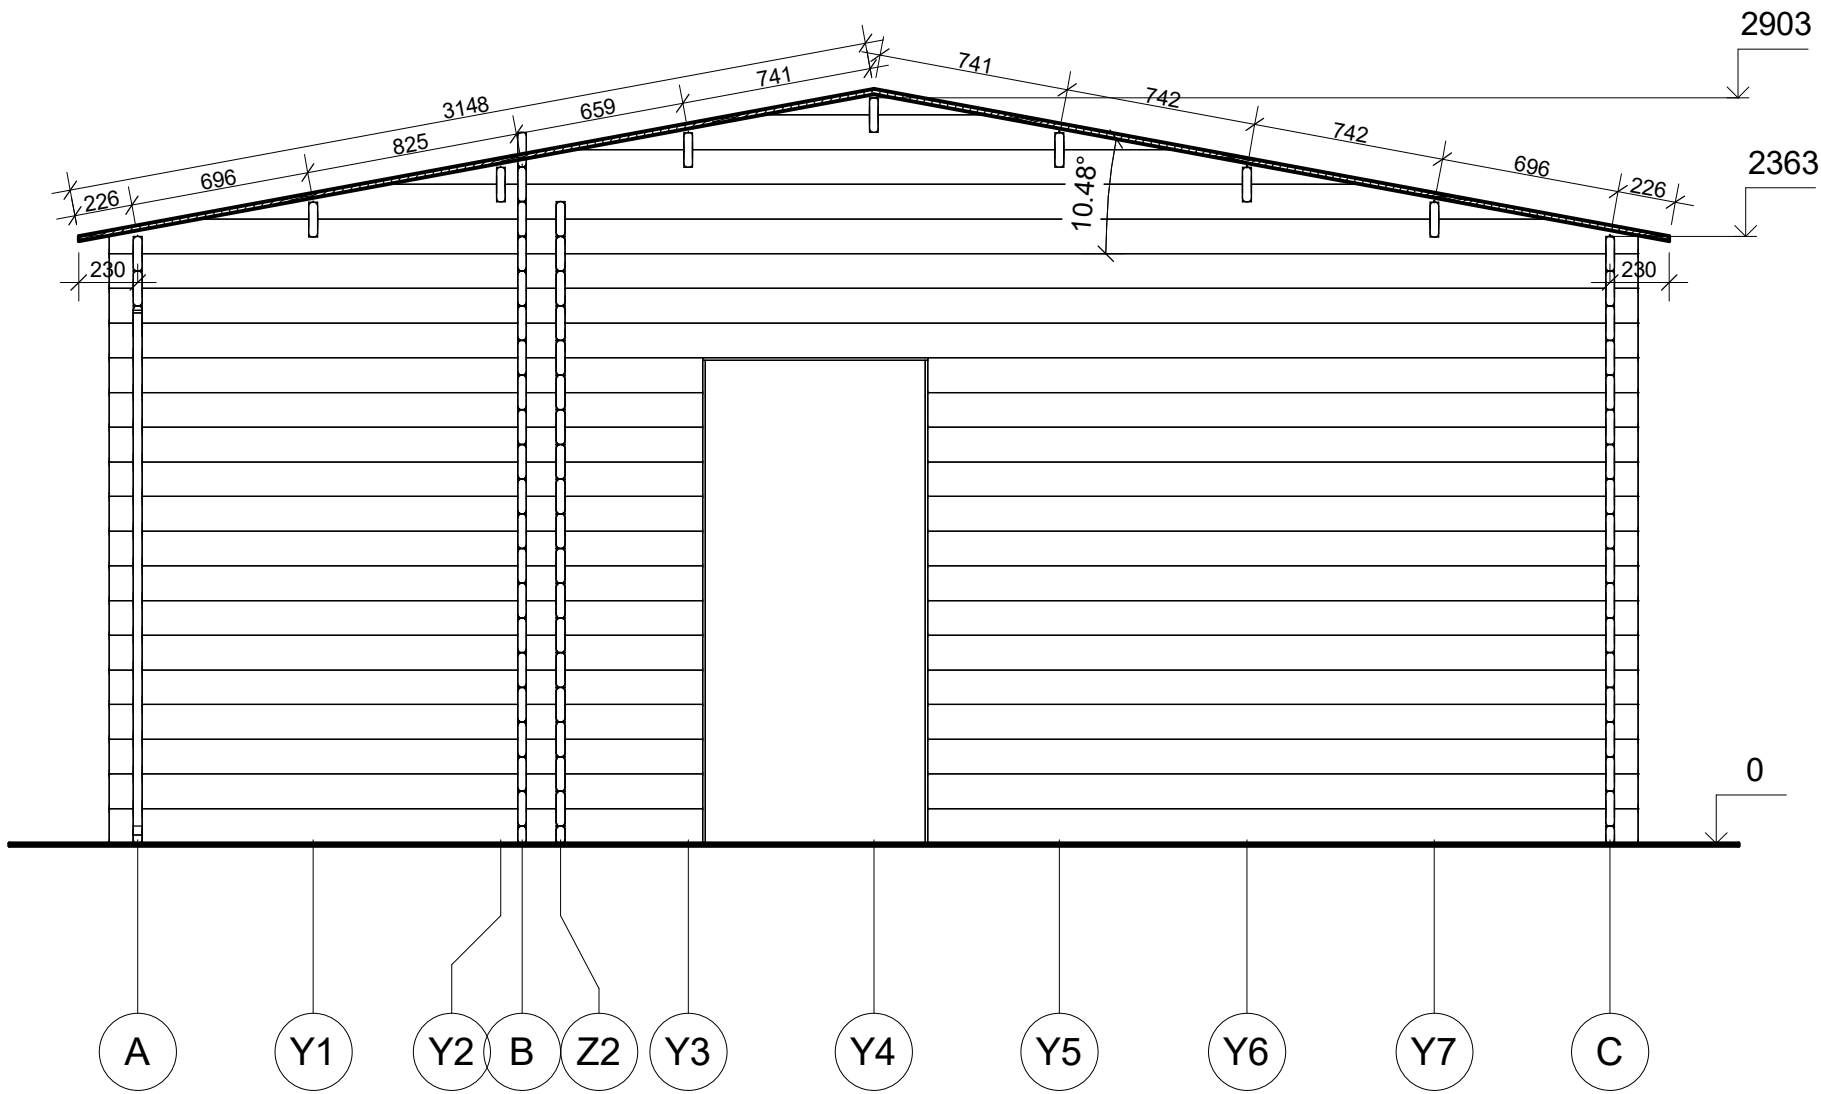


|                   |         |             |          |                     |                         |                       |
|-------------------|---------|-------------|----------|---------------------|-------------------------|-----------------------|
| All interior area | 32.2 m2 | Profile     | 34x135mm | Project             | 34_GS6.1_5.95x11.5 BK23 | Scale                 |
| All roof area     | 72.1 m2 | All terrace | 31.8 m2  | 2024-04-18 15:57:26 | Drawing name            | VERTICAL SECTION 3-CA |
|                   |         |             |          |                     |                         | 1 : 30                |




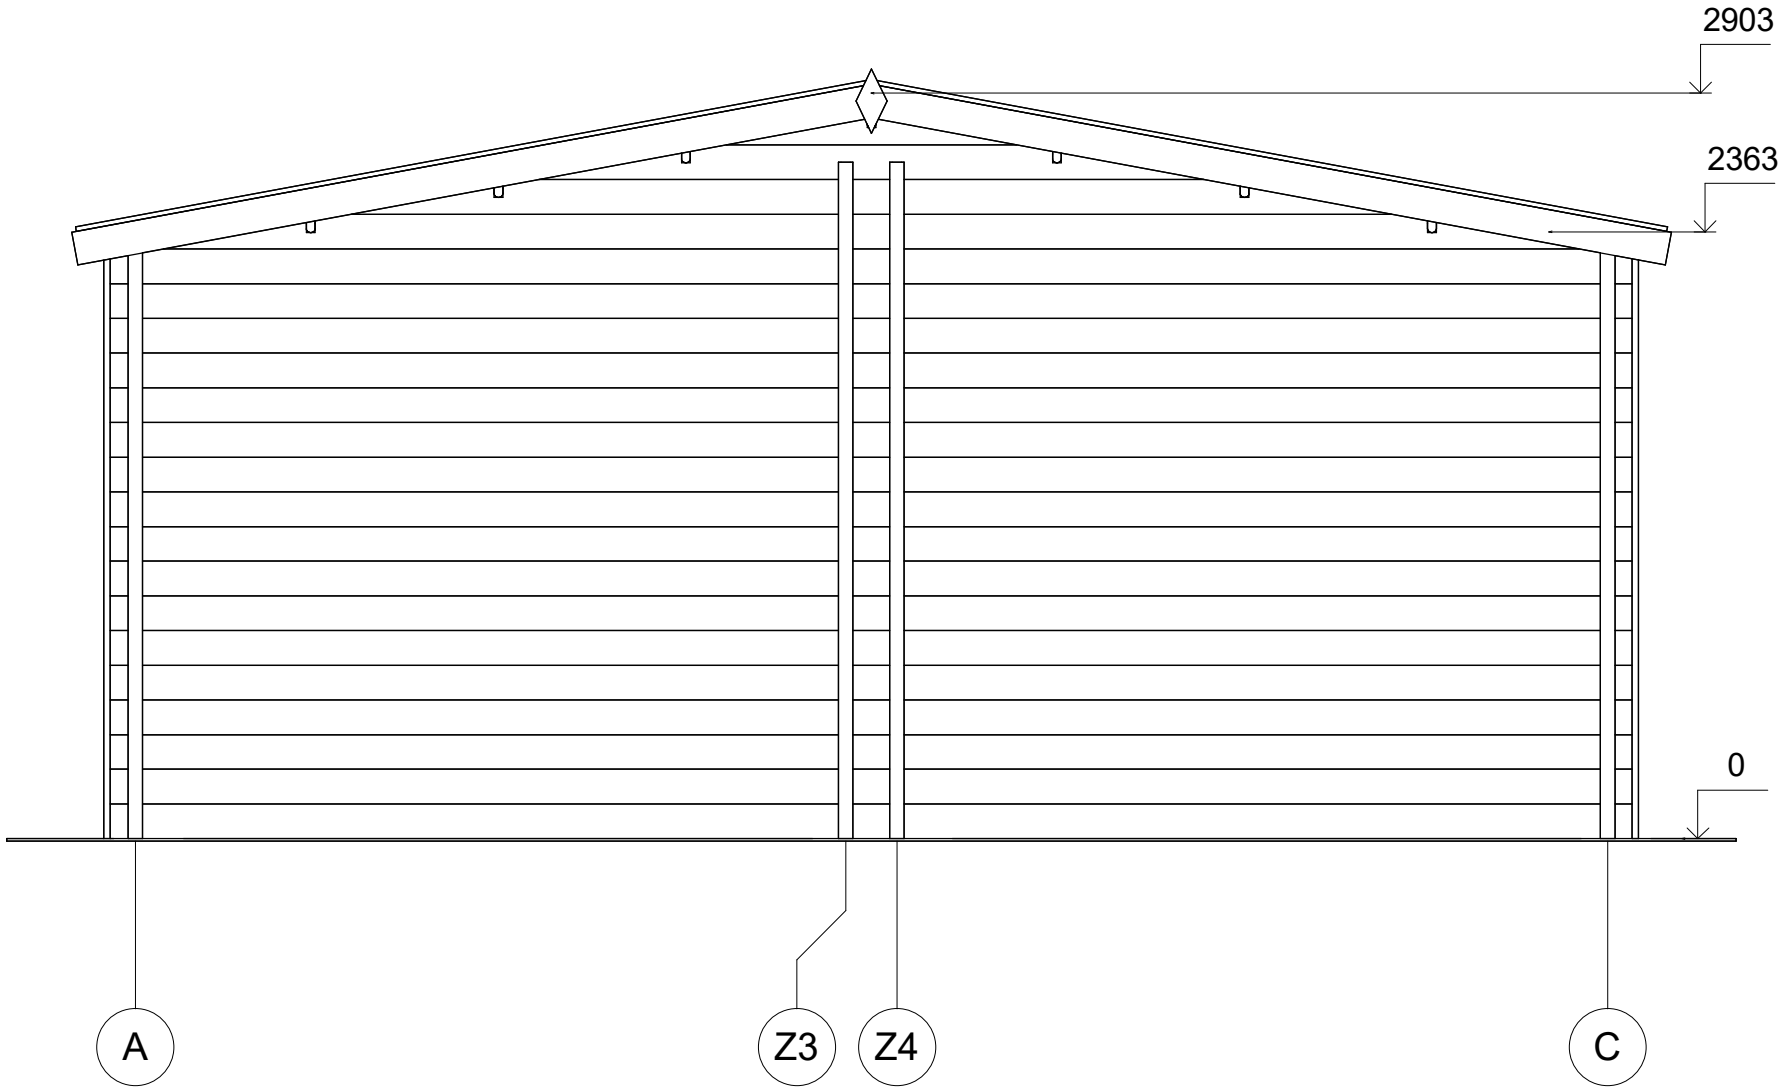


|                   |         |             |          |                     |                         |           |
|-------------------|---------|-------------|----------|---------------------|-------------------------|-----------|
| All interior area | 32.2 m2 | Profile     | 34x135mm | Project             | 34_GS6.1_5.95x11.5 BK23 | Scale     |
| All roof area     | 72.1 m2 | All terrace | 31.8 m2  | 2024-04-18 15:56:35 | Drawing name            | FACADE AC |
|                   |         |             |          |                     |                         | 1 : 30    |

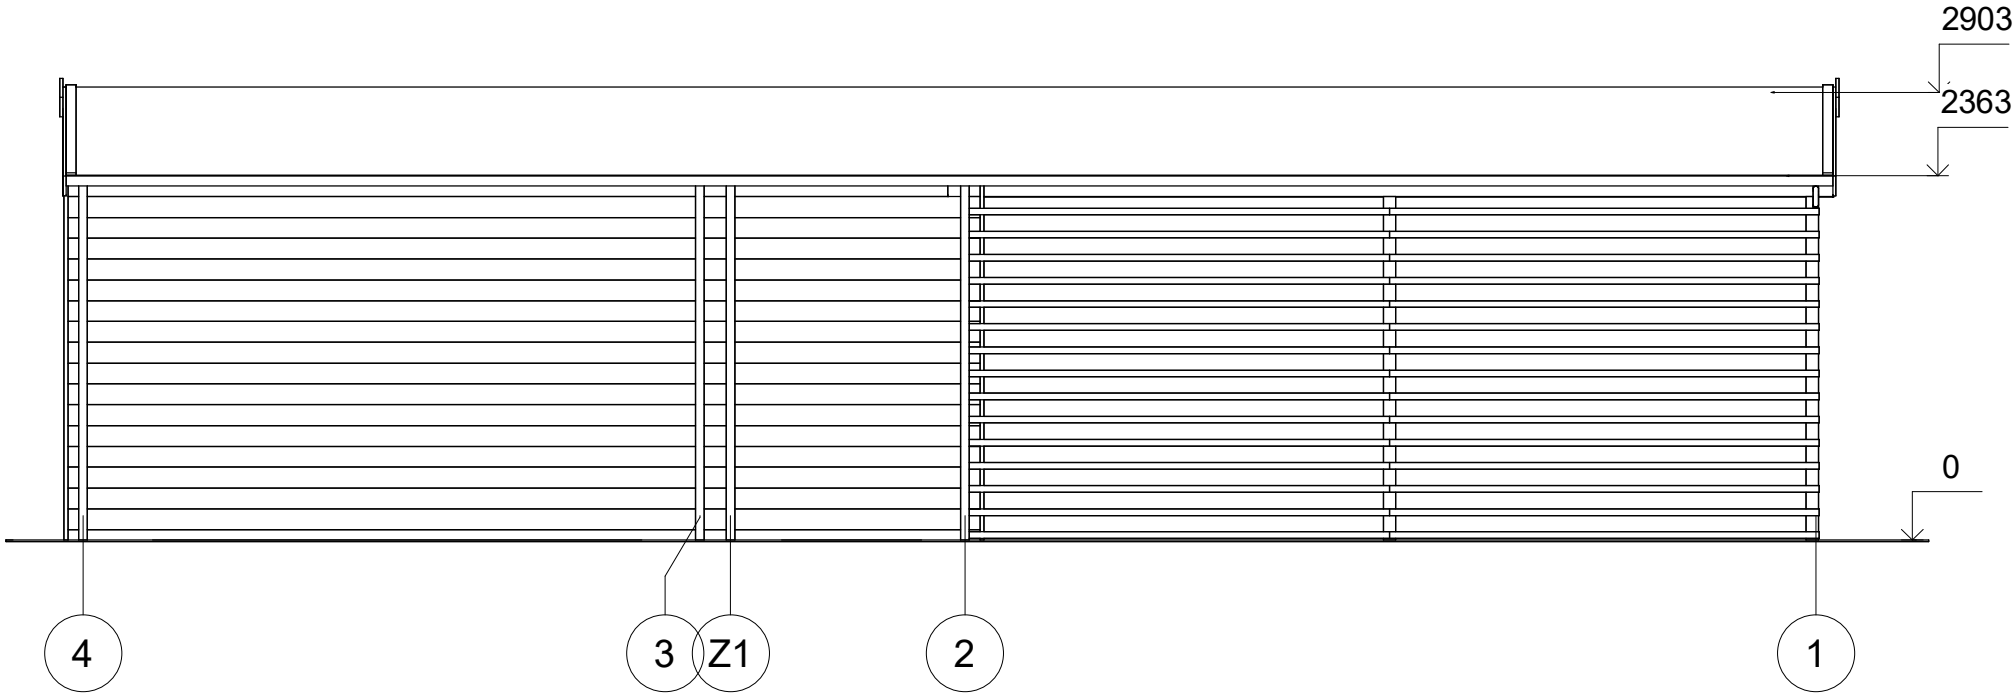

|                   |         |             |          |                     |                         |           |
|-------------------|---------|-------------|----------|---------------------|-------------------------|-----------|
| All interior area | 32.2 m2 | Profile     | 34x135mm | Project             | 34_GS6.1_5.95x11.5 BK23 | Scale     |
| All roof area     | 72.1 m2 | All terrace | 31.8 m2  | 2024-04-18 15:56:35 | Drawing name            | FACADE 41 |

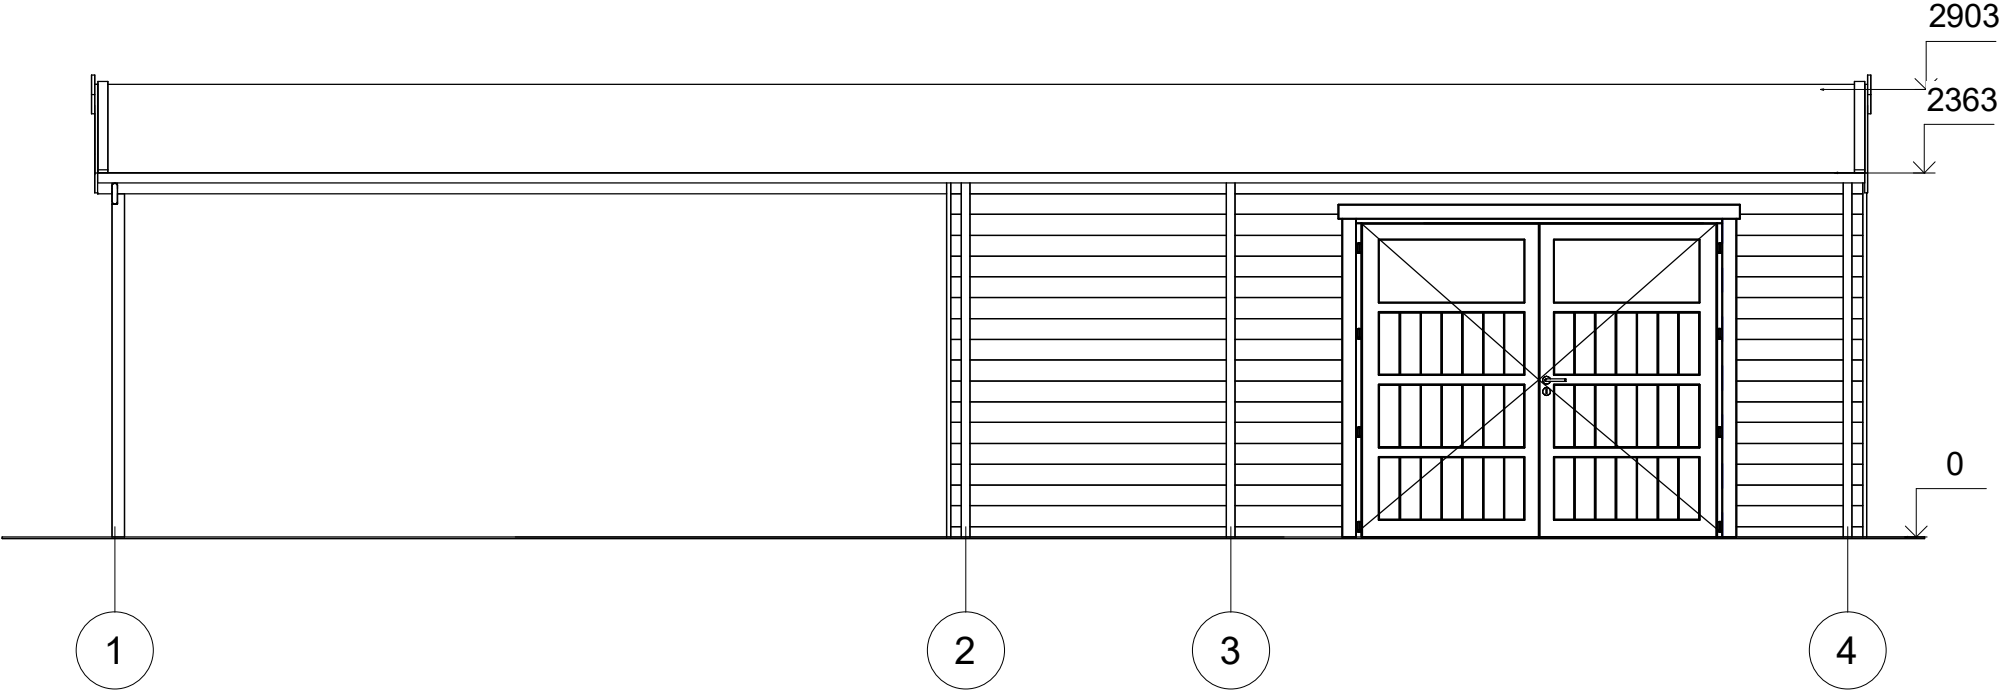

|                   |         |             |          |                     |                         |           |
|-------------------|---------|-------------|----------|---------------------|-------------------------|-----------|
| All interior area | 32.2 m2 | Profile     | 34x135mm | Project             | 34_GS6.1_5.95x11.5 BK23 | Scale     |
| All roof area     | 72.1 m2 | All terrace | 31.8 m2  | 2024-04-18 15:56:35 | Drawing name            | FACADE 14 |

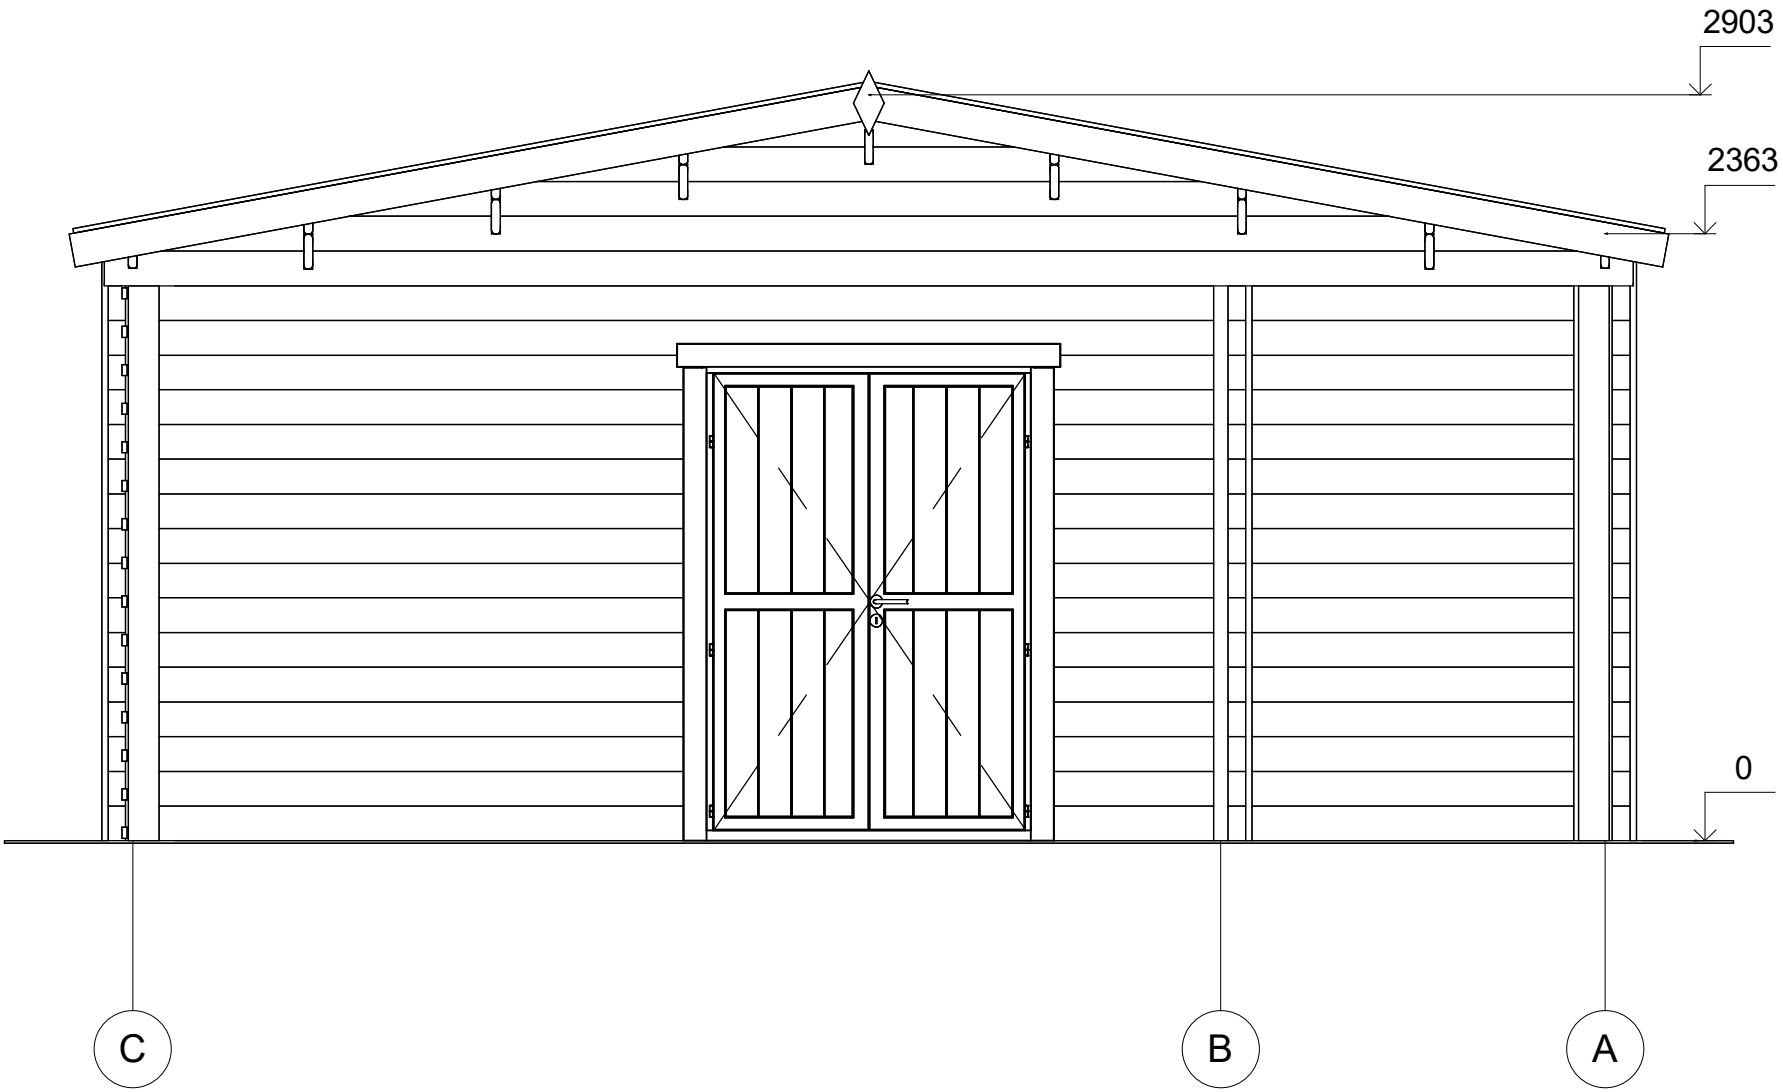

|                   |         |             |          |                     |                         |           |
|-------------------|---------|-------------|----------|---------------------|-------------------------|-----------|
| All interior area | 32.2 m2 | Profile     | 34x135mm | Project             | 34_GS6.1_5.95x11.5 BK23 | Scale     |
| All roof area     | 72.1 m2 | All terrace | 31.8 m2  | 2024-04-18 15:56:36 | Drawing name            | FACADE CA |
|                   |         |             |          |                     |                         | 1 : 30    |