



**Abri de jardin JUVIGNY SN13**  
**5 x 4 m, 44 mm, Kit**  
**d'assemblage PREMIUM**

Produit #SN13\_5x4\_44

**4520.00 €**

4870.00 € / Economisez : 350.00 €

Le prix sans options le plus bas pendant 30 derniers jours **4870.00 €**

Le prix valable 15 jours

<https://chaletpro.fr/abri-de-jardin-juvigny-sn13>



| DÉSIGNATION                     | CARACTÉRISTIQUE                                      |
|---------------------------------|------------------------------------------------------|
| Epaisseur des murs              | 44 mm                                                |
| Dimensions totales des madriers | 5 x 4 m                                              |
| Hauteur des murs                | 1958 mm                                              |
| Hauteur de faîtage              | 2498 mm                                              |
| Surface de plancher             | 16,6 m <sup>2</sup> + terrasse de 1,1 m <sup>2</sup> |
| Surface de toit                 | 22 m <sup>2</sup>                                    |
| Pente de toit                   | 16° = 29 %                                           |
| Charge de toiture               | 150 kg/m <sup>2</sup>                                |
| Fenêtre                         | Sens d'ouverture à vérifier selon le plan du projet  |
| Porte                           | Sens d'ouverture à vérifier selon le plan du projet  |
| Porte garage                    | Sens d'ouverture à vérifier selon le plan du projet  |
| Type de vitrage                 | Double vitrage                                       |
| Sortie de toit                  | à vérifier selon le plan du projet                   |
| Surface extérieur des murs      | 34,9 m <sup>2</sup>                                  |
| Surface intérieur des murs      | 39,8 m <sup>2</sup>                                  |
| Humidité du bois                | ~ 18 %                                               |

Dimensions et masse de colis


H 860 x B 1200 x L 5000 mm = 1520 kg

## Kit d'assemblage

S


- Isolant anti-humidité sous les poutrelles (lambourdes)
- Les lambourdes se posent sur une dalle en béton
- Plancher en pin nordique de 18 mm à languette rainurée
- Plinthes de sol
- Madriers en pin nordique d'épaisseur différente selon le modèle, en 44 mm avec double languette rainurée
- Escalier ou échelle pour mezzanine ou étage, variables selon les plans et le modèle (escalier fourni si les chambres sont prévues à l'étage)
- Plancher de l'étage en bois massif de 18 mm à languette rainurée, variable selon le modèle
- Charpente de toiture en pin nordique : planches de toit de 18 mm à languette rainurée
- Ensemble d'éléments en bois pour finitions : planches de rive, bords et décoration de toiture, corniche et bords de plafond
- Rouleau de sous-couverture de toit - feutre hydrofuge (pré-toiture)
- Ensemble de pièces pour fixations : visses d'ancrage, visses de fixation, mèche à bois, petits clous, boulons, raccords
- Matériel d'étanchéité pour structure en bois : bande d'étanchéité pour menuiseries, mastic d'étanchéité pour angles extérieurs, languette et rainures
- Seuil métallique pour les portes extérieures
- La disposition extérieure des menuiseries peut varier selon le modèle
- Ensemble de portes et fenêtres vitrées, portes intérieures sans seuil, ouverture de fenêtres vers l'extérieur ; le sens d'ouverture des portes peut varier selon les modèles
- Double joint d'étanchéité pour fenêtres et portes (double vitrage-thermo), ensemble de poignées, serrures et double clés
- Planches pour terrasse en bois de 18 mm à vérifier selon les plans (en option)

VISUALISATION 3D

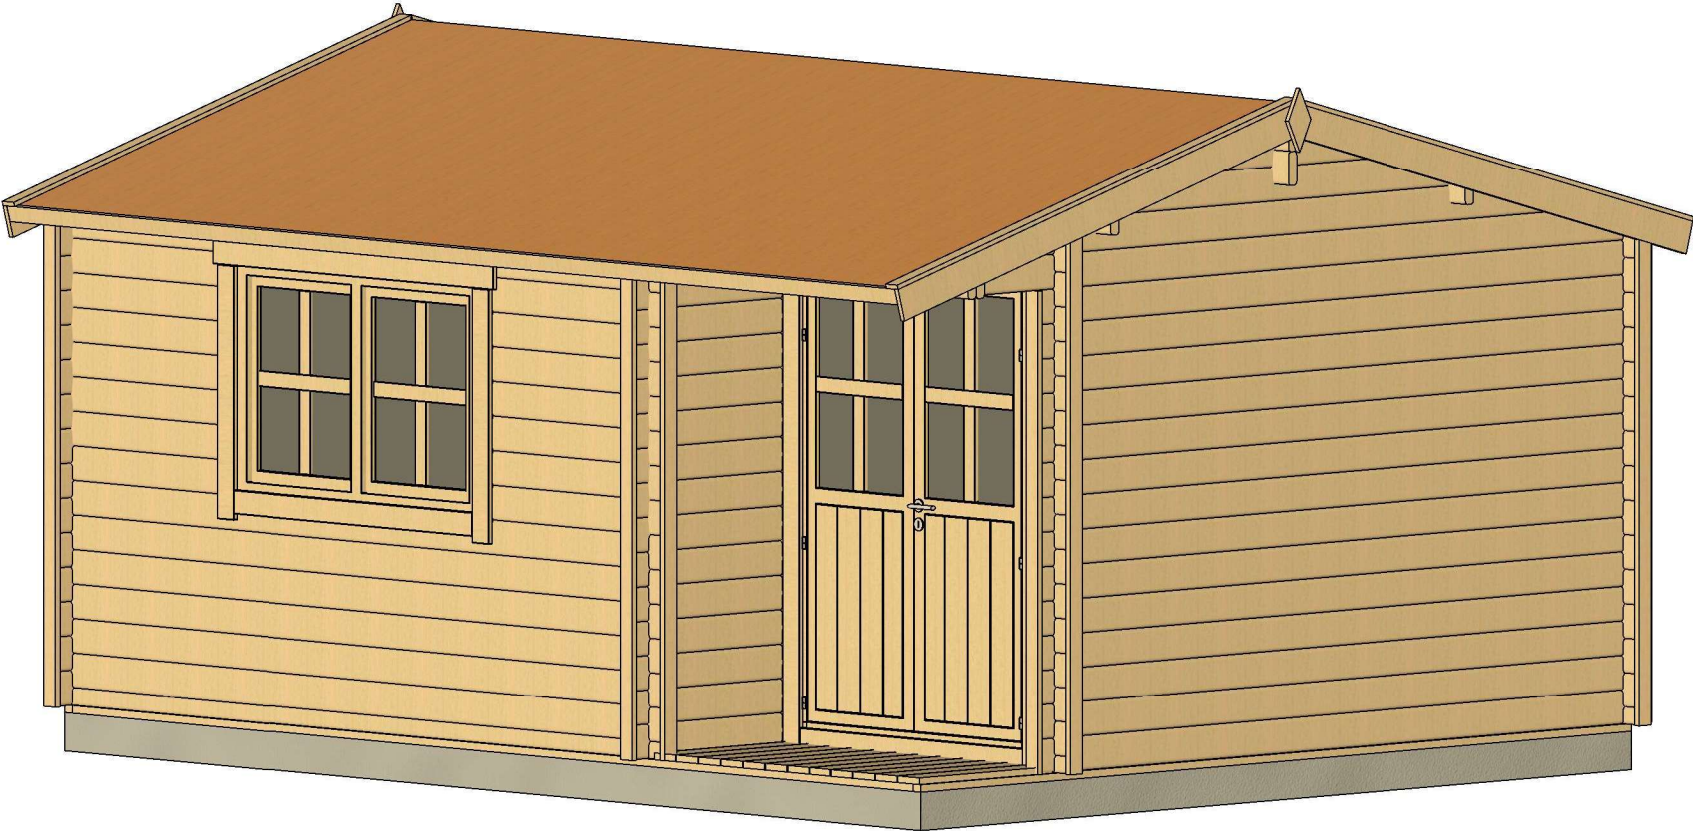


|                   |         |             |          |                     |                                 |       |
|-------------------|---------|-------------|----------|---------------------|---------------------------------|-------|
| All interior area | 16.6 m2 | Profile     | 44x135mm | Project             | 44_SN13_5X4 BK23                | Scale |
| All roof area     | 22.0 m2 | All terrace | 1.1 m2   | 2023-04-25 15:13:20 | Drawing name 3D VISUALIZATION 1 |       |

# VISUALISATION 3D

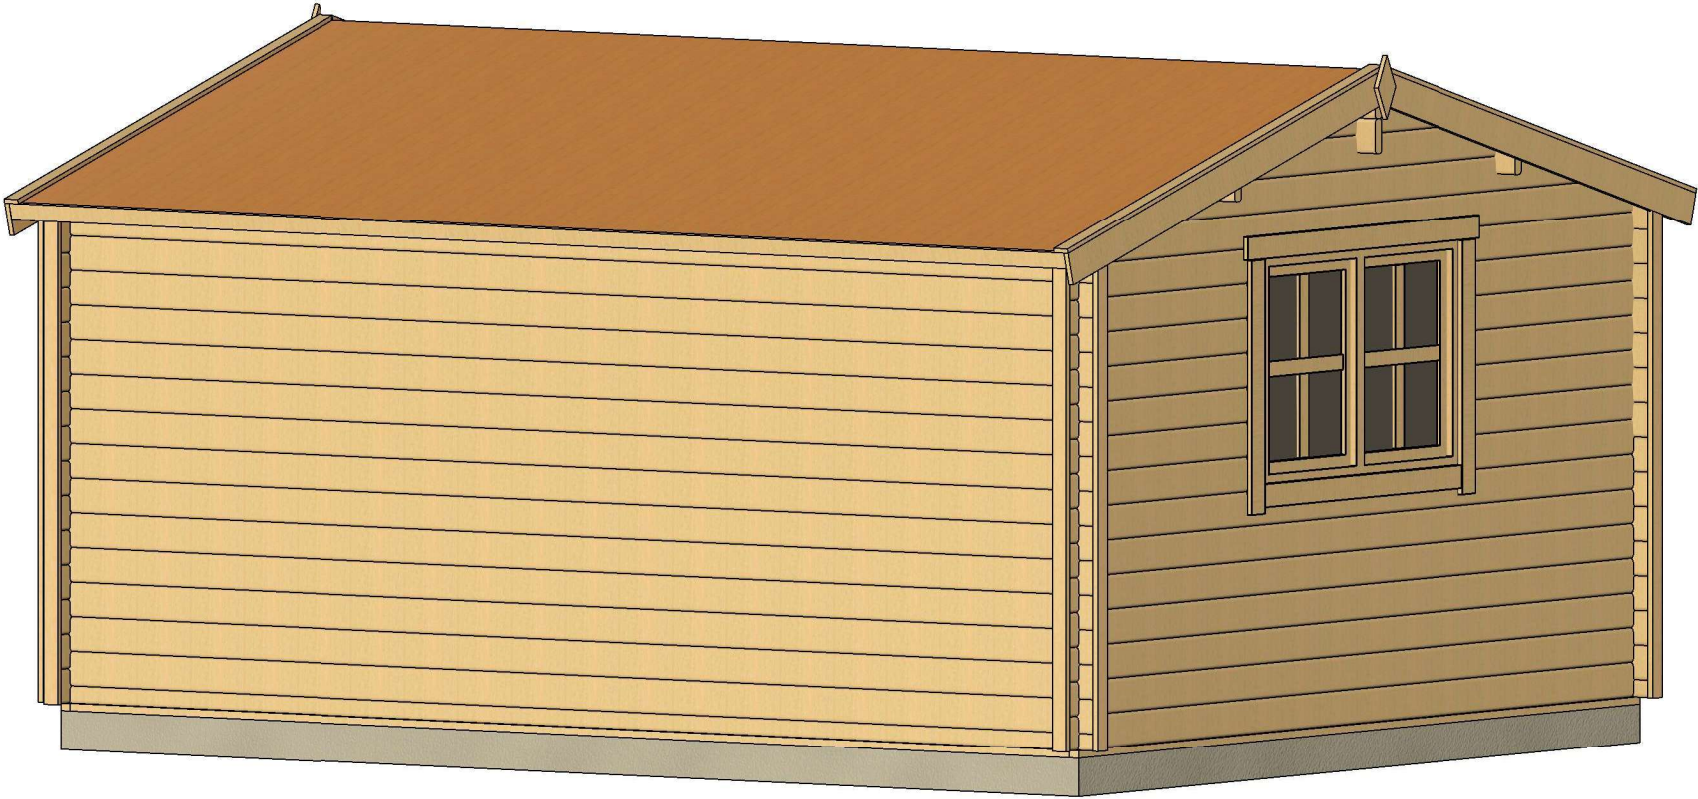

|                   |         |             |          |                     |                                 |       |
|-------------------|---------|-------------|----------|---------------------|---------------------------------|-------|
| All interior area | 16.6 m2 | Profile     | 44x135mm | Project             | 44_SN13_5X4 BK23                | Scale |
| All roof area     | 22.0 m2 | All terrace | 1.1 m2   | 2023-04-25 15:13:22 | Drawing name 3D VISUALIZATION 2 |       |


PLAN DE BASE

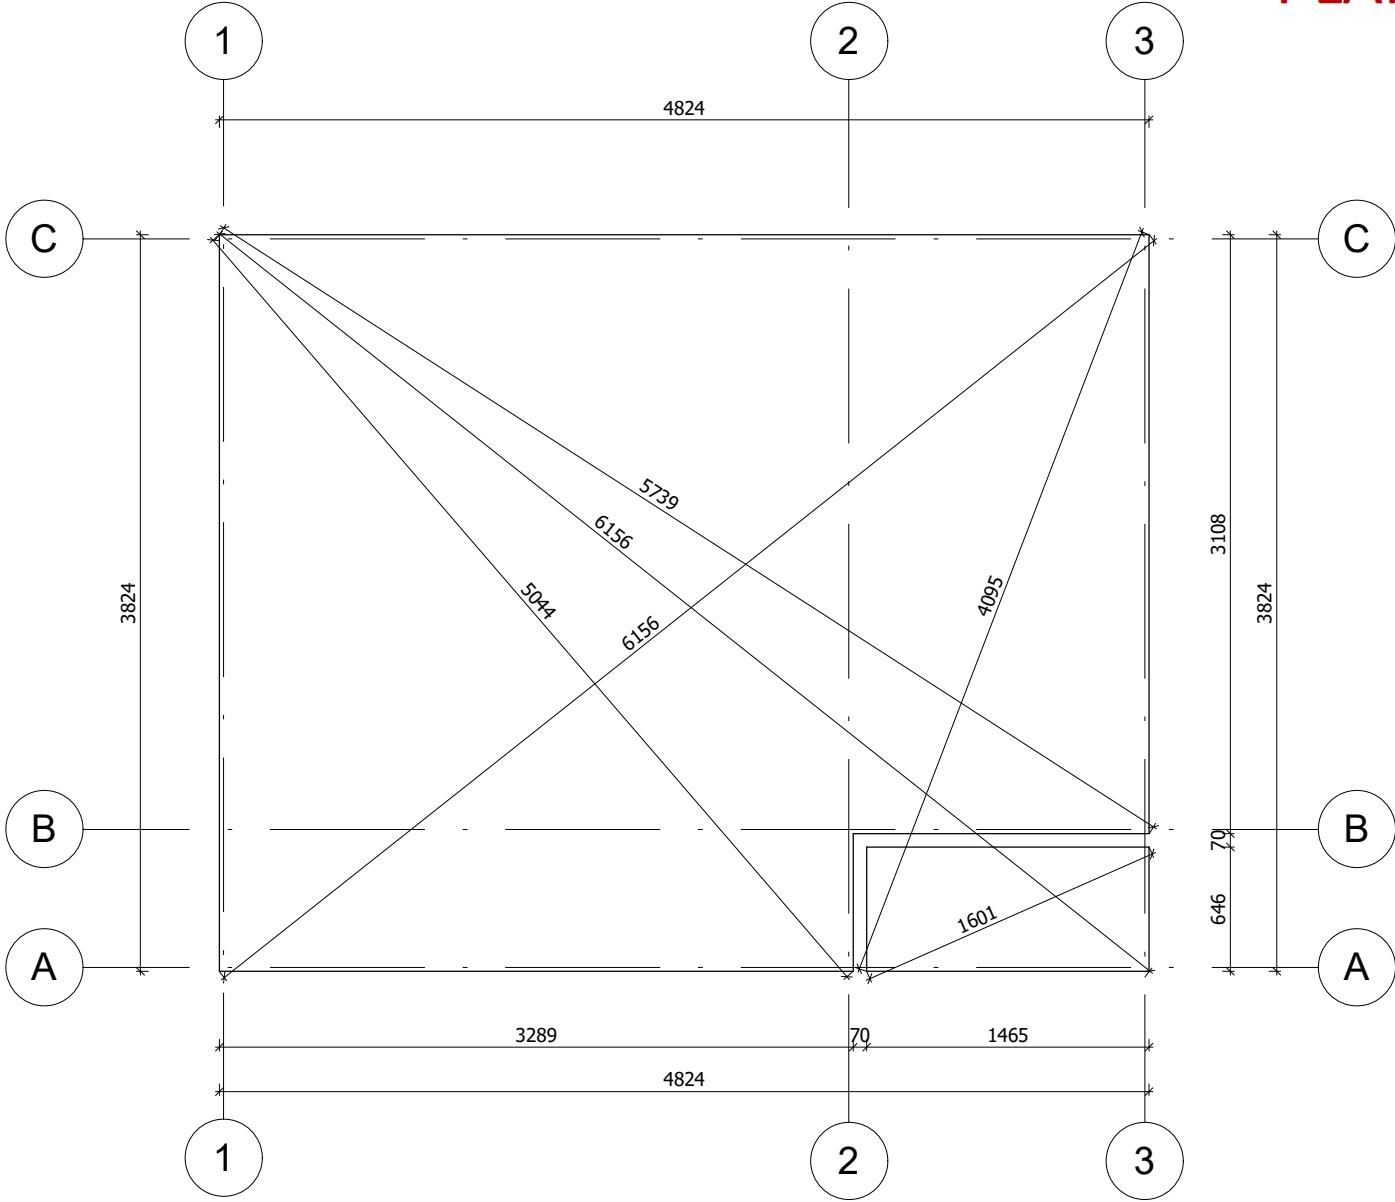

La fondation doit être réalisée conformément aux dimensions du plan pour parer tout désordre interne à la construction (infiltrations d'eau, déformations de la structure...) Nos projet doivent être montés sur une fondation plane avec une pente maximum de 10mm pour 10m.


|                   |         |             |          |                     |                  |           |
|-------------------|---------|-------------|----------|---------------------|------------------|-----------|
| All interior area | 16.6 m2 | Profile     | 44x135mm | Project             | 44_SN13_5X4 BK23 | Scale     |
| All roof area     | 22.0 m2 | All terrace | 1.1 m2   | 2023-04-25 15:42:59 | Drawing name     | BASE SIZE |
|                   |         |             |          |                     |                  | 1 : 40    |

PLAN DE RDC

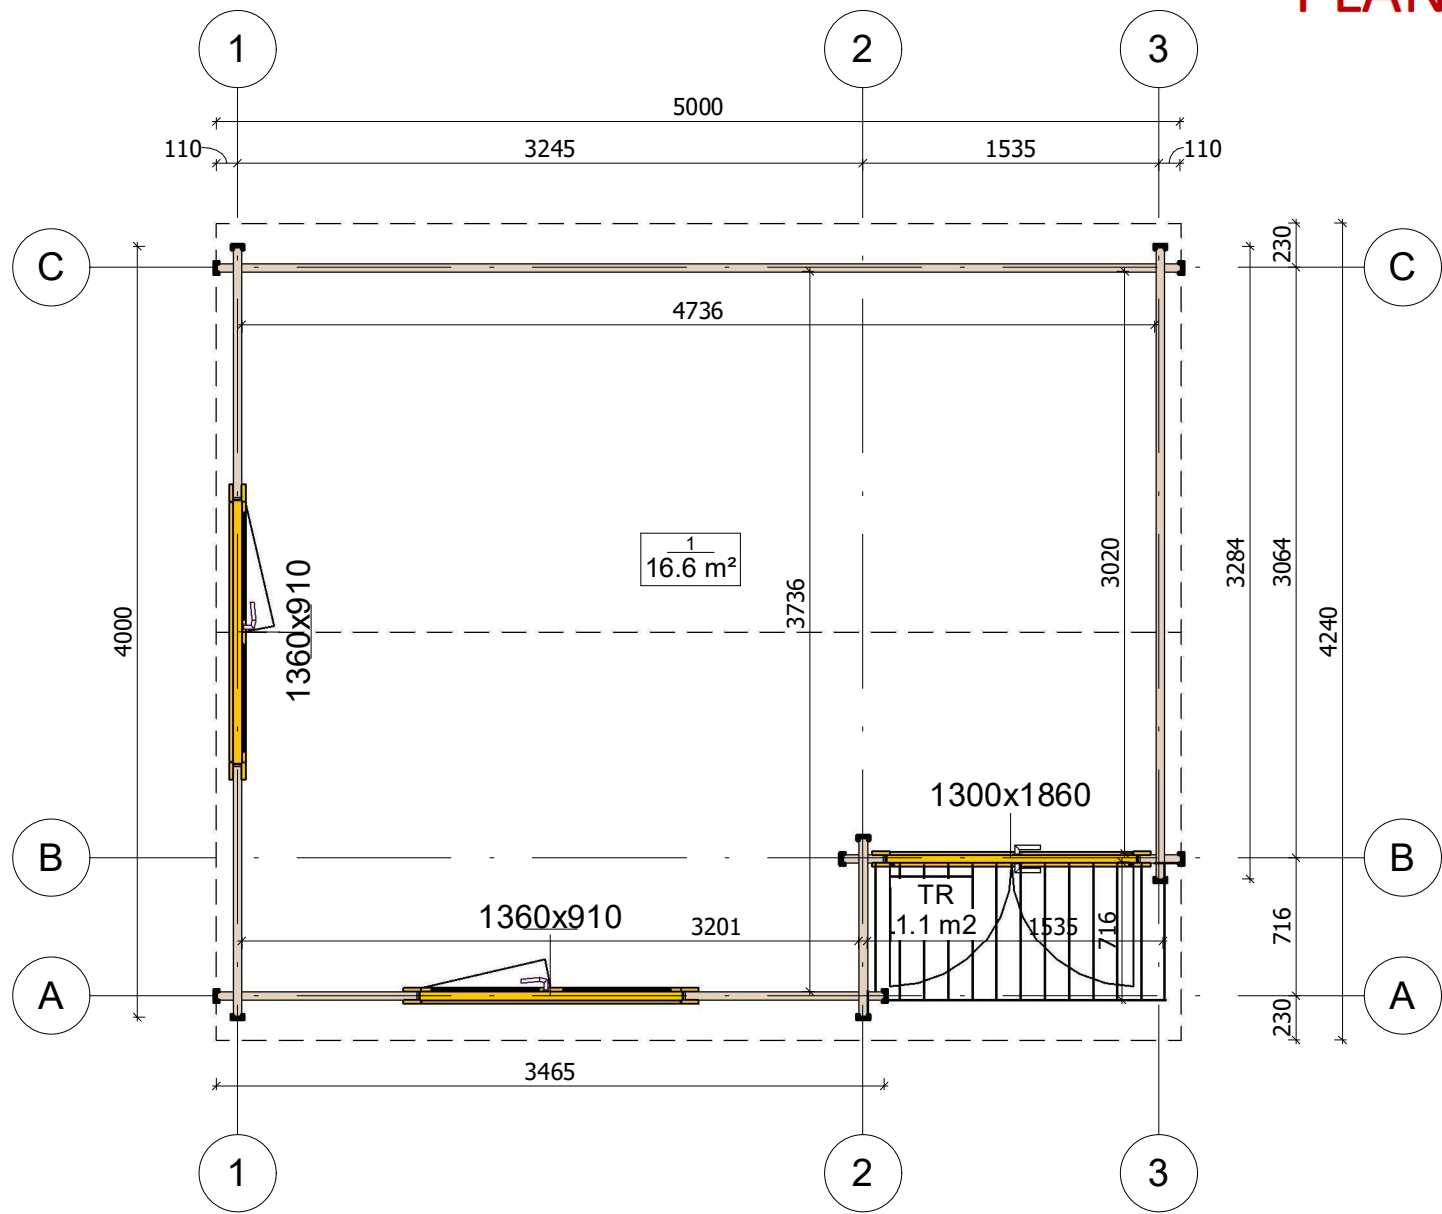


|                   |         |             |          |                     |                           |        |
|-------------------|---------|-------------|----------|---------------------|---------------------------|--------|
| All interior area | 16.6 m2 | Profile     | 44x135mm | Project             | 44_SN13_5X4 BK23          | Scale  |
| All roof area     | 22.0 m2 | All terrace | 1.1 m2   | 2023-04-26 08:53:52 | Drawing name 1 FLOOR PLAN | 1 : 40 |

# PLAN DE COUPE

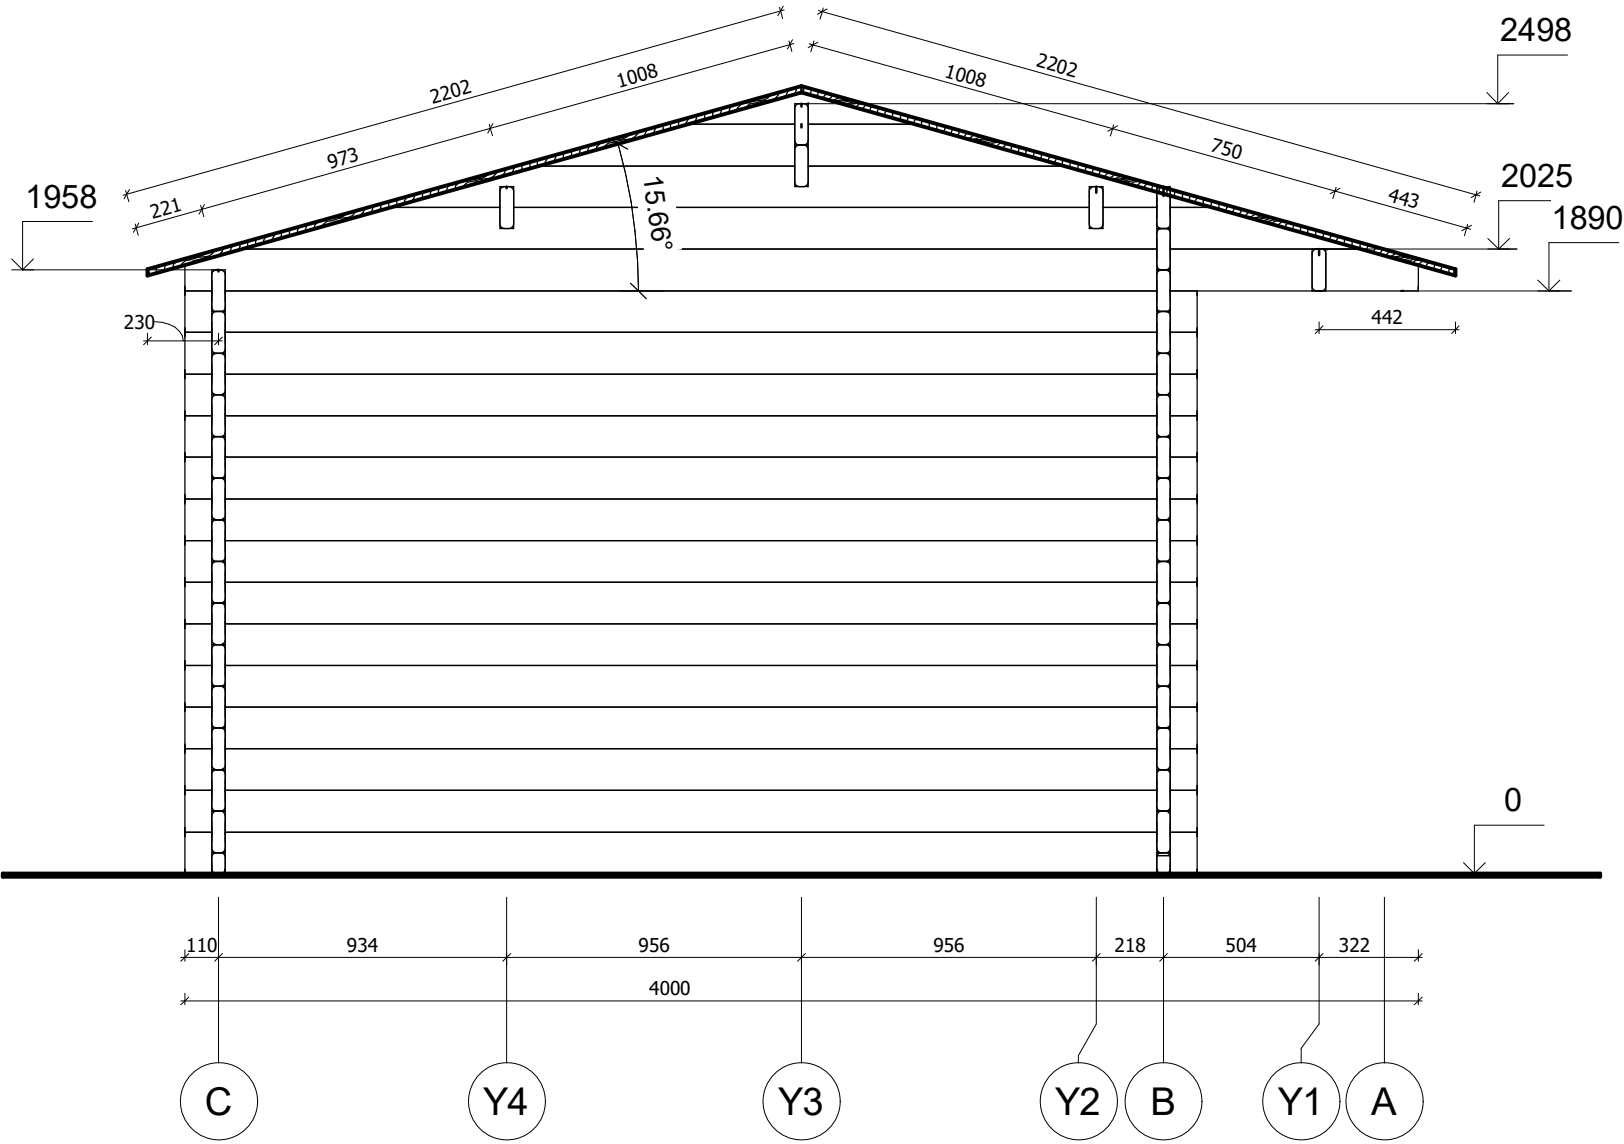

|                   |         |             |          |                     |                                    |        |
|-------------------|---------|-------------|----------|---------------------|------------------------------------|--------|
| All interior area | 16.6 m2 | Profile     | 44x135mm | Project             | 44_SN13_5X4 BK23                   | Scale  |
| All roof area     | 22.0 m2 | All terrace | 1.1 m2   | 2023-04-25 14:43:19 | Drawing name VERTICAL SECTION 3-CA | 1 : 25 |

FAÇADE

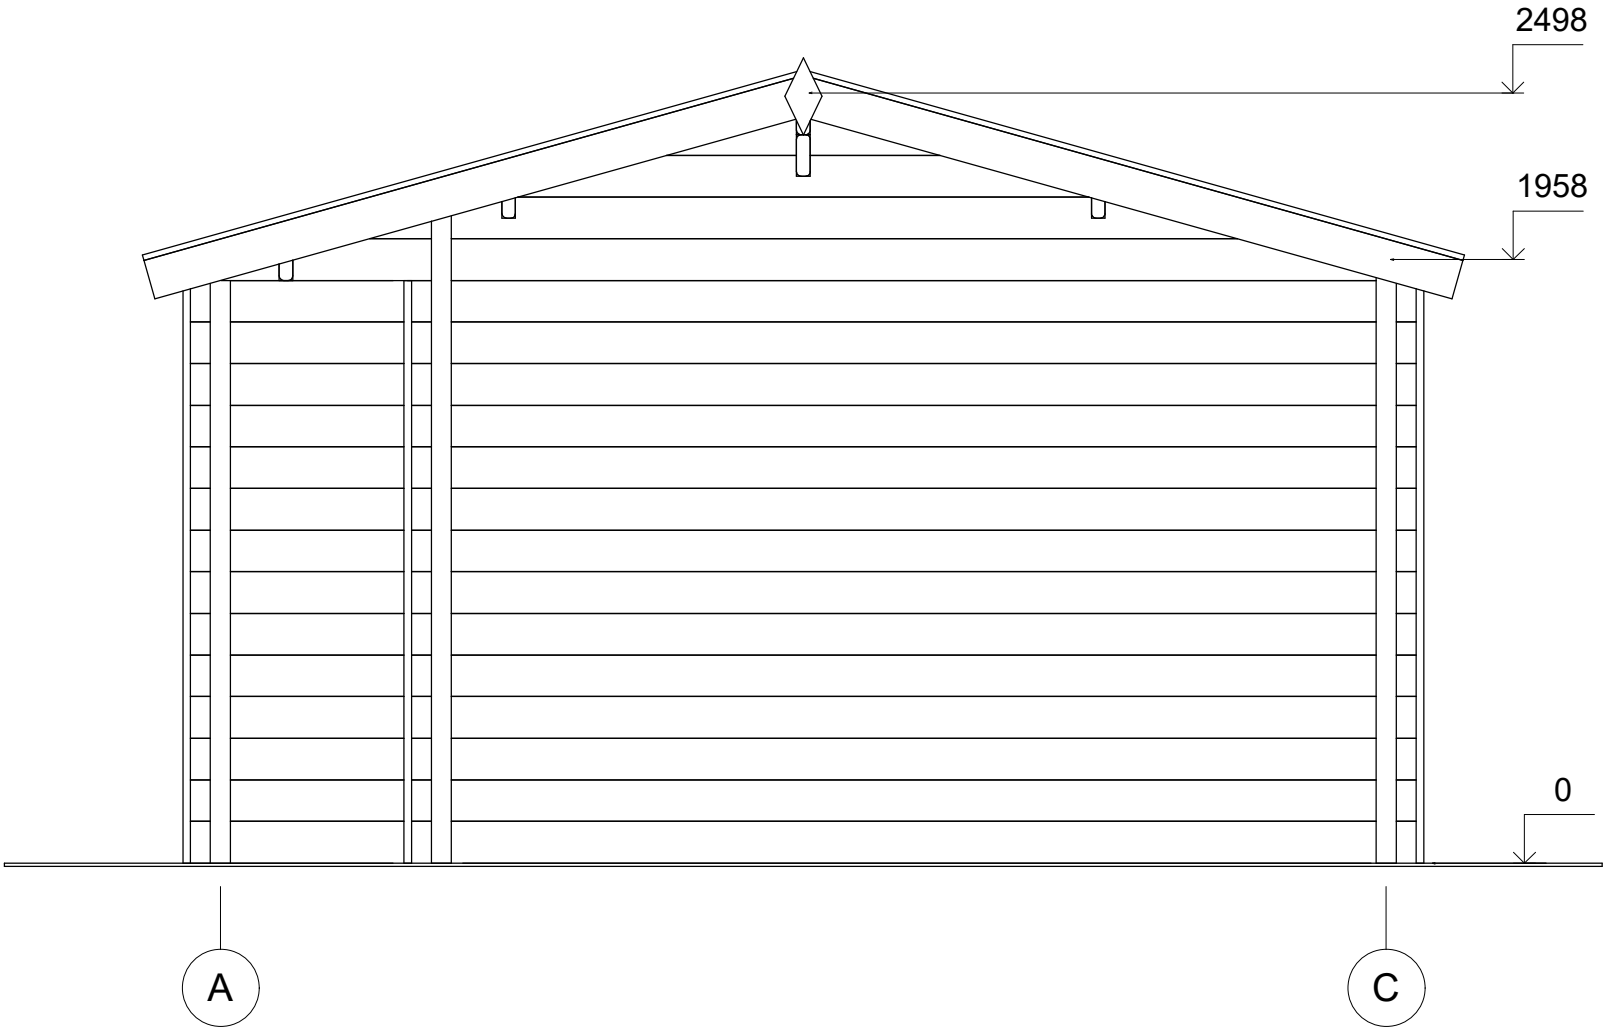

|                   |         |             |          |                     |                  |           |
|-------------------|---------|-------------|----------|---------------------|------------------|-----------|
| All interior area | 16.6 m2 | Profile     | 44x135mm | Project             | 44_SN13_5X4 BK23 | Scale     |
| All roof area     | 22.0 m2 | All terrace | 1.1 m2   | 2023-04-25 14:41:59 | Drawing name     | FACADE AC |

# FAÇADE




|                   |         |             |          |                     |                        |        |
|-------------------|---------|-------------|----------|---------------------|------------------------|--------|
| All interior area | 16.6 m2 | Profile     | 44x135mm | Project             | 44_SN13_5X4 BK23       | Scale  |
| All roof area     | 22.0 m2 | All terrace | 1.1 m2   | 2023-04-25 14:41:59 | Drawing name FACADE 31 | 1 : 25 |

FAÇADE



|                   |         |             |          |                     |                  |           |
|-------------------|---------|-------------|----------|---------------------|------------------|-----------|
| All interior area | 16.6 m2 | Profile     | 44x135mm | Project             | 44_SN13_5X4 BK23 | Scale     |
| All roof area     | 22.0 m2 | All terrace | 1.1 m2   | 2023-04-25 14:41:59 | Drawing name     | FACADE 13 |

# FAÇADE

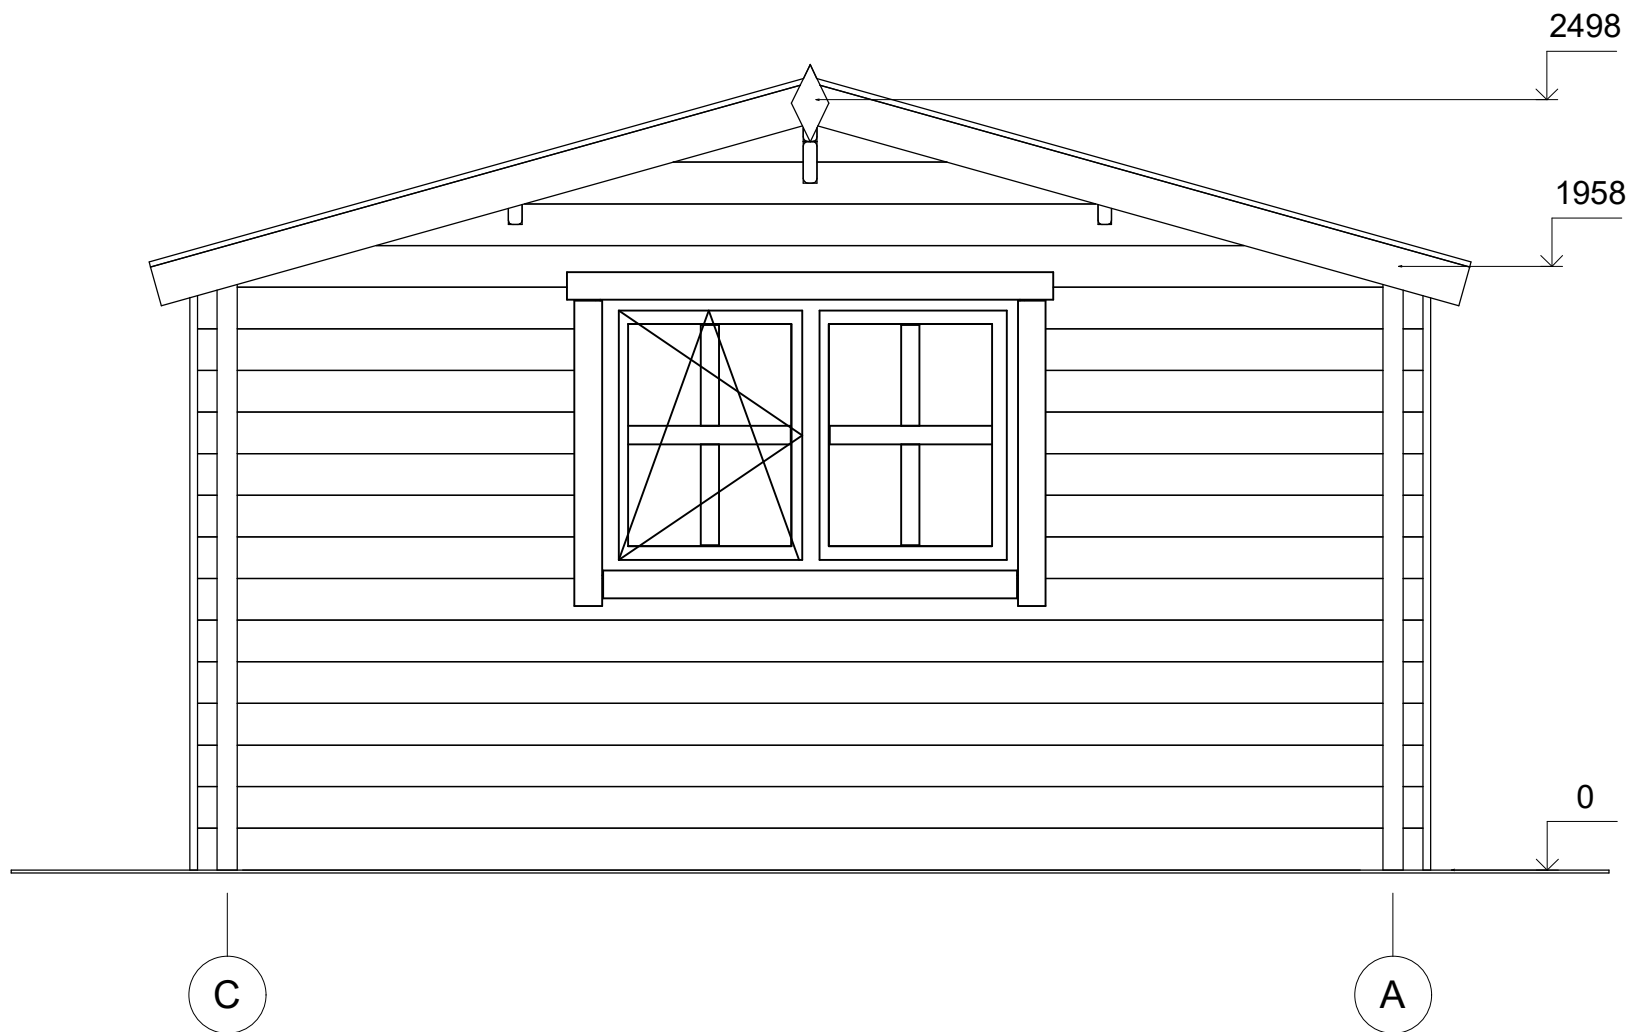

|                   |         |             |          |                     |                  |           |
|-------------------|---------|-------------|----------|---------------------|------------------|-----------|
| All interior area | 16.6 m2 | Profile     | 44x135mm | Project             | 44_SN13_5X4 BK23 | Scale     |
| All roof area     | 22.0 m2 | All terrace | 1.1 m2   | 2023-04-25 14:41:59 | Drawing name     | FACADE CA |