



**Abri de jardin CHARRON SN8.1**  
**5 x 3 m, 34 mm, Kit**  
**d'assemblage PREMIUM**

Produit #SN8.1\_5x3\_34

**2930.00 €**

~~3280.00 €~~ / Economisez : 350.00 €

Le prix sans options le plus bas pendant 30 derniers jours **3280.00 €**

Le prix valable 15 jours

<https://chaletpro.fr/abri-de-jardin-charron-sn8-1>



| DÉSIGNATION                     | CARACTÉRISTIQUE                                     |
|---------------------------------|-----------------------------------------------------|
| Epaisseur des murs              | 34 mm                                               |
| Dimensions totales des madriers | 5 x 3 m                                             |
| Hauteur des murs                | 1958 mm                                             |
| Hauteur de faîtage              | 2228 mm                                             |
| Surface de plancher             | 7,8 m <sup>2</sup>                                  |
| Surface de toit                 | 16,3 m <sup>2</sup>                                 |
| Pente de toit                   | 6° = 10 %                                           |
| Charge de toiture               | 150 kg/m <sup>2</sup>                               |
| Fenêtre                         | Sens d'ouverture à vérifier selon le plan du projet |
| Porte                           | Sens d'ouverture à vérifier selon le plan du projet |
| Porte garage                    | Sens d'ouverture à vérifier selon le plan du projet |
| Type de vitrage                 | Double vitrage                                      |
| Sortie de toit                  | à vérifier selon le plan du projet                  |
| Surface extérieur des murs      | 34,7 m <sup>2</sup>                                 |
| Surface intérieur des murs      | 26,4 m <sup>2</sup>                                 |
| Humidité du bois                | ~ 18 %                                              |

Dimensions et masse de colis


H 680 x B 1200 x L 5000 mm = 990 kg

## Kit d'assemblage

S


- Isolant anti-humidité sous les poutrelles (lambourdes)
- Les lambourdes se posent sur une dalle en béton
- Plancher en pin nordique de 18 mm à languette rainurée
- Plinthes de sol
- Madriers en pin nordique d'épaisseur différente selon le modèle, en 34 mm avec double languette rainurée
- Escalier ou échelle pour mezzanine ou étage, variables selon les plans et le modèle (escalier fourni si les chambres sont prévues à l'étage)
- Plancher de l'étage en bois massif de 18 mm à languette rainurée, variable selon le modèle
- Charpente de toiture en pin nordique : planches de toit de 18 mm à languette rainurée
- Ensemble d'éléments en bois pour finitions : planches de rive, bords et décoration de toiture, corniche et bords de plafond
- Rouleau de sous-couverture de toit - feutre hydrofuge (pré-toiture)
- Ensemble de pièces pour fixations : visses d'ancrage, visses de fixation, mèche à bois, petits clous, boulons, raccords
- Matériel d'étanchéité pour structure en bois : bande d'étanchéité pour menuiseries, mastic d'étanchéité pour angles extérieurs, languette et rainures
- Seuil métallique pour les portes extérieures
- La disposition extérieure des menuiseries peut varier selon le modèle
- Ensemble de portes et fenêtres vitrées, portes intérieures sans seuil, ouverture de fenêtres vers l'extérieur ; le sens d'ouverture des portes peut varier selon les modèles
- Double joint d'étanchéité pour fenêtres et portes (double vitrage-thermo), ensemble de poignées, serrures et double clés
- Planches pour terrasse en bois de 18 mm à vérifier selon les plans (en option)

VISUALISATION 3D

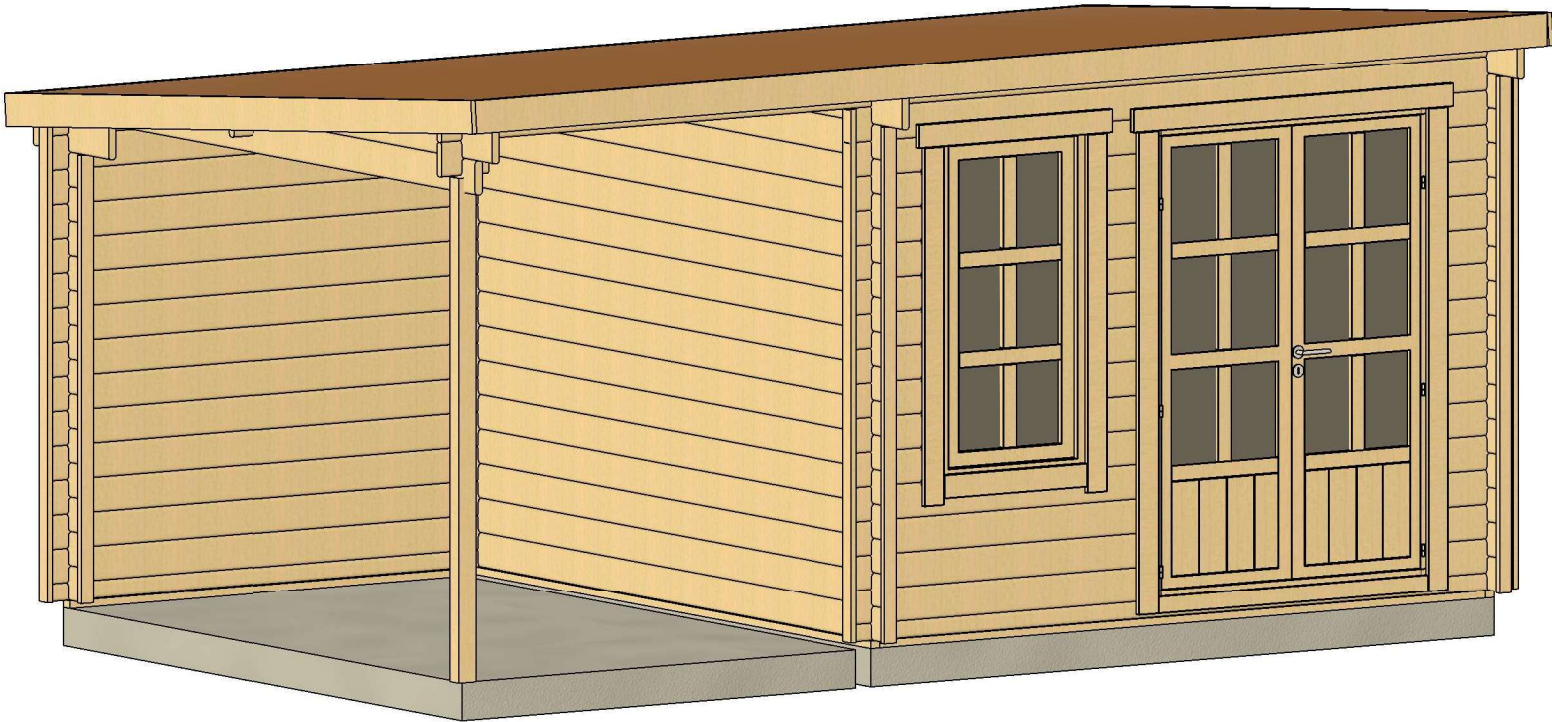


|                   |         |             |          |                     |                               |       |
|-------------------|---------|-------------|----------|---------------------|-------------------------------|-------|
| All interior area | 7.8 m2  | Profile     | 34x135mm | Project             | 34_SN8.1_5x3 BK23             | Scale |
| All roof area     | 16.3 m2 | All terrace |          | 2023-04-14 11:17:32 | Drawing name 3D VISUALIZATION |       |

VISUALISATION 3D

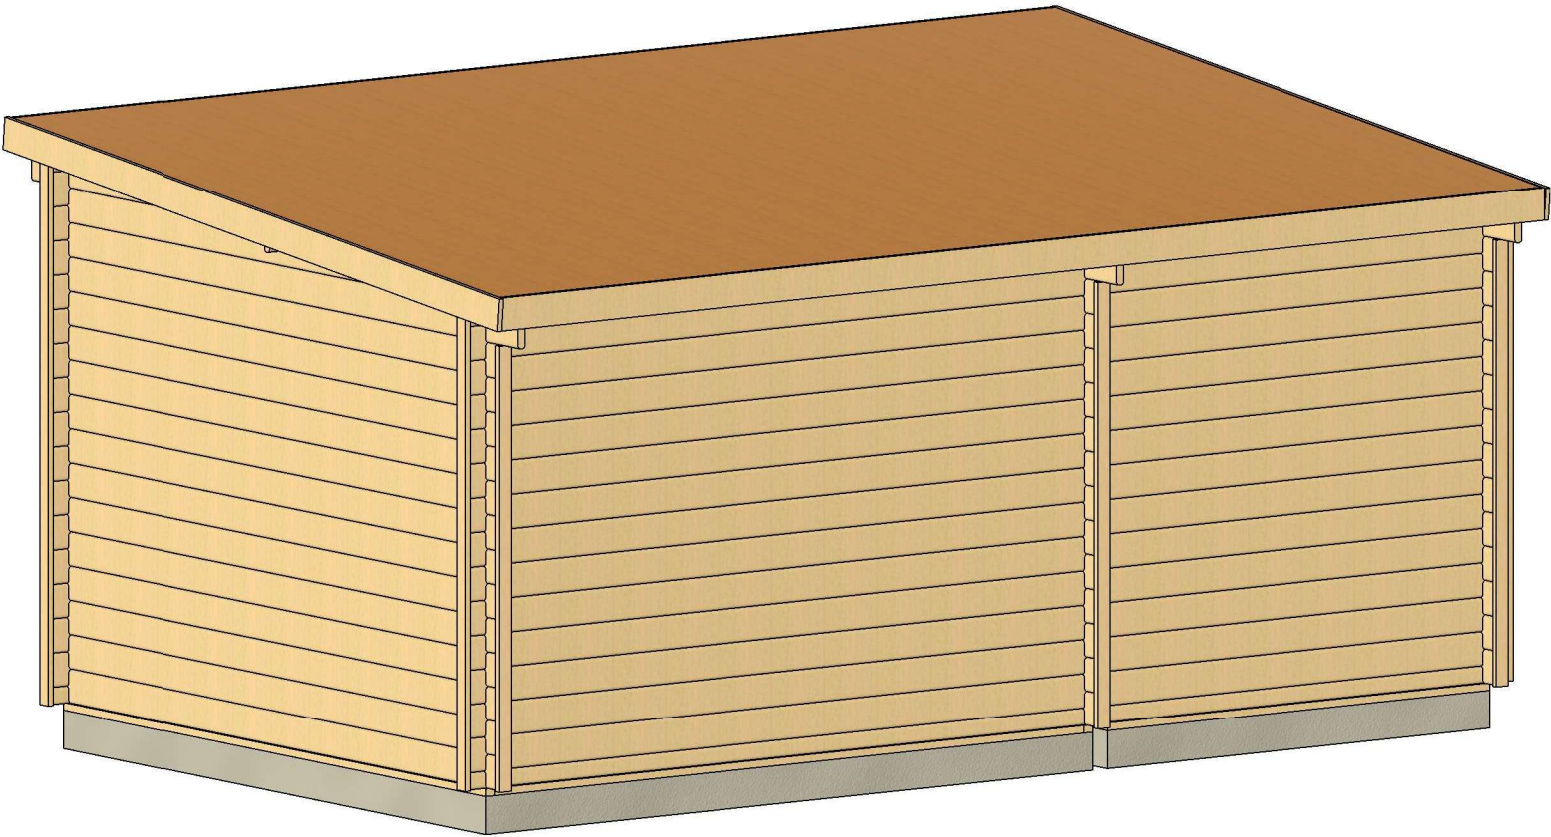

|                   |         |             |          |                     |                                 |       |
|-------------------|---------|-------------|----------|---------------------|---------------------------------|-------|
| All interior area | 7.8 m2  | Profile     | 34x135mm | Project             | 34_SN8.1_5x3 BK23               | Scale |
| All roof area     | 16.3 m2 | All terrace |          | 2023-04-14 11:17:34 | Drawing name 3D VISUALIZATION 2 |       |


# PLAN DE BASE

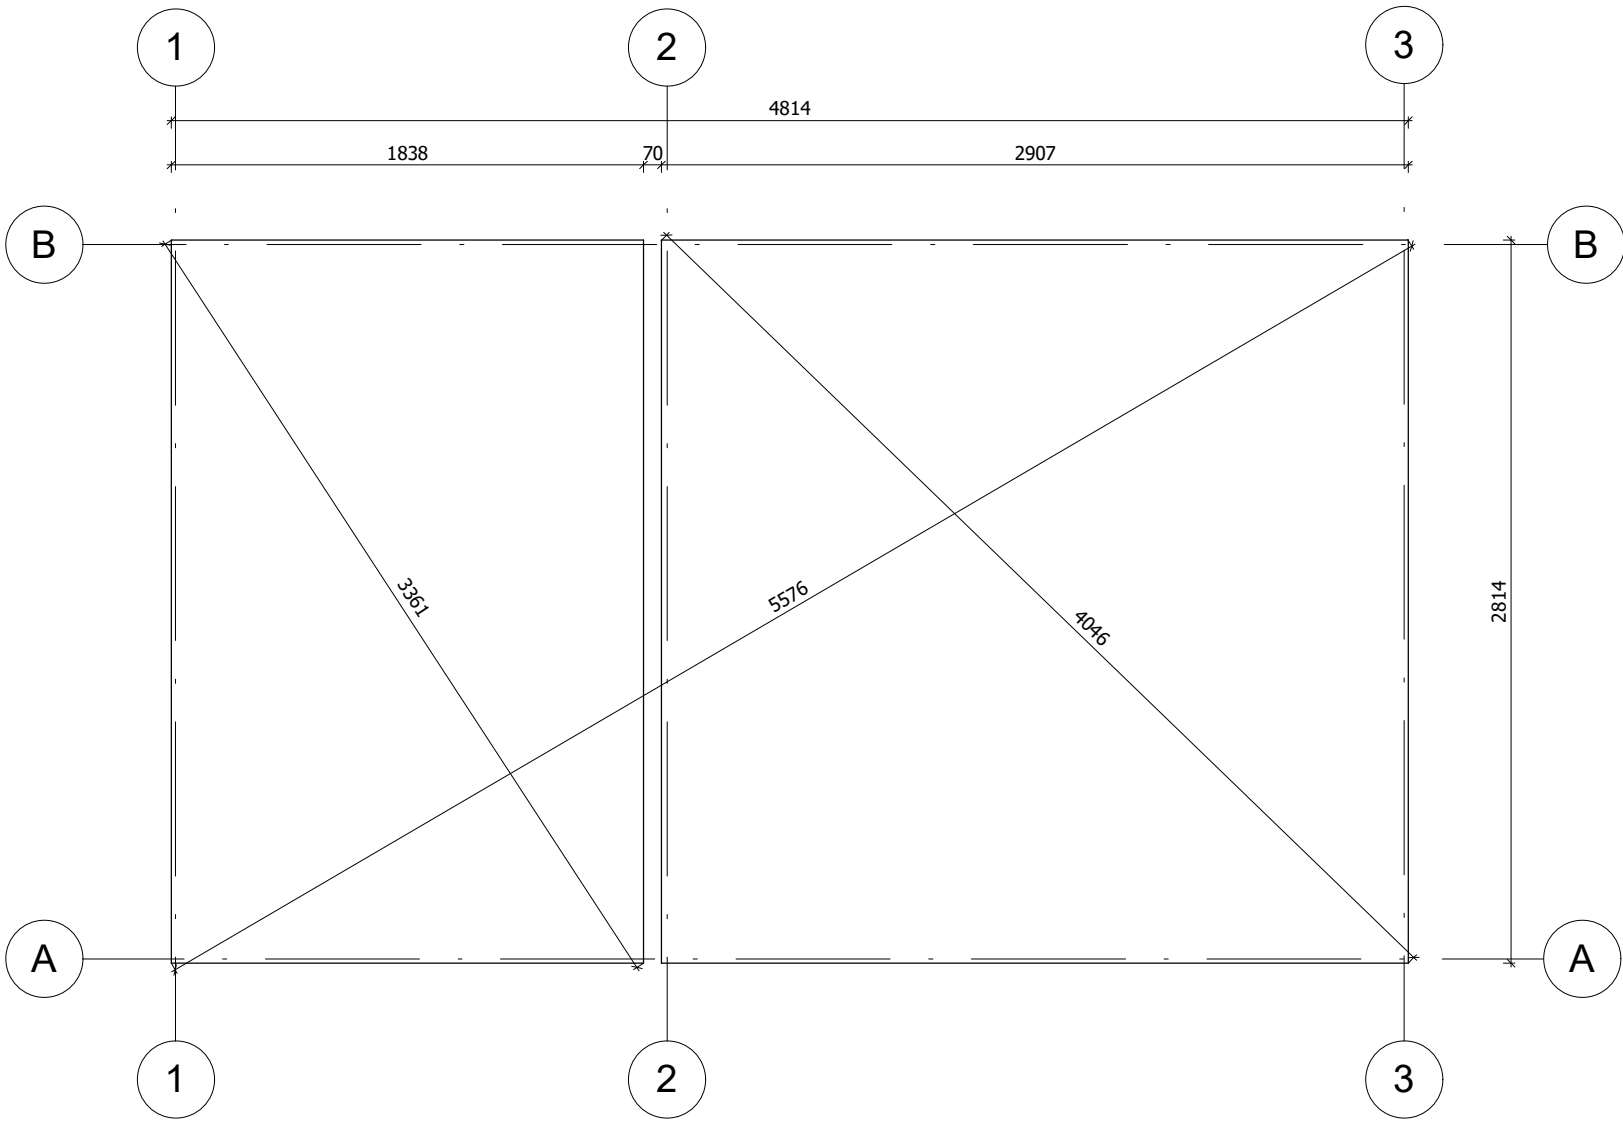

La fondation doit être réalisée conformément aux dimensions du plan pour parer tout désordre interne à la construction (infiltrations d'eau, déformations de la structure...) Nos projet doivent être montés sur une fondation plane avec une pente maximum de 10mm pour 10m.


|                   |         |             |          |                     |                        |        |
|-------------------|---------|-------------|----------|---------------------|------------------------|--------|
| All interior area | 7.8 m2  | Profile     | 34x135mm | Project             | 34_SN8.1_5x3 BK23      | Scale  |
| All roof area     | 16.3 m2 | All terrace |          | 2023-04-13 13:45:14 | Drawing name BASE SIZE | 1 : 30 |

PLAN DE RDC

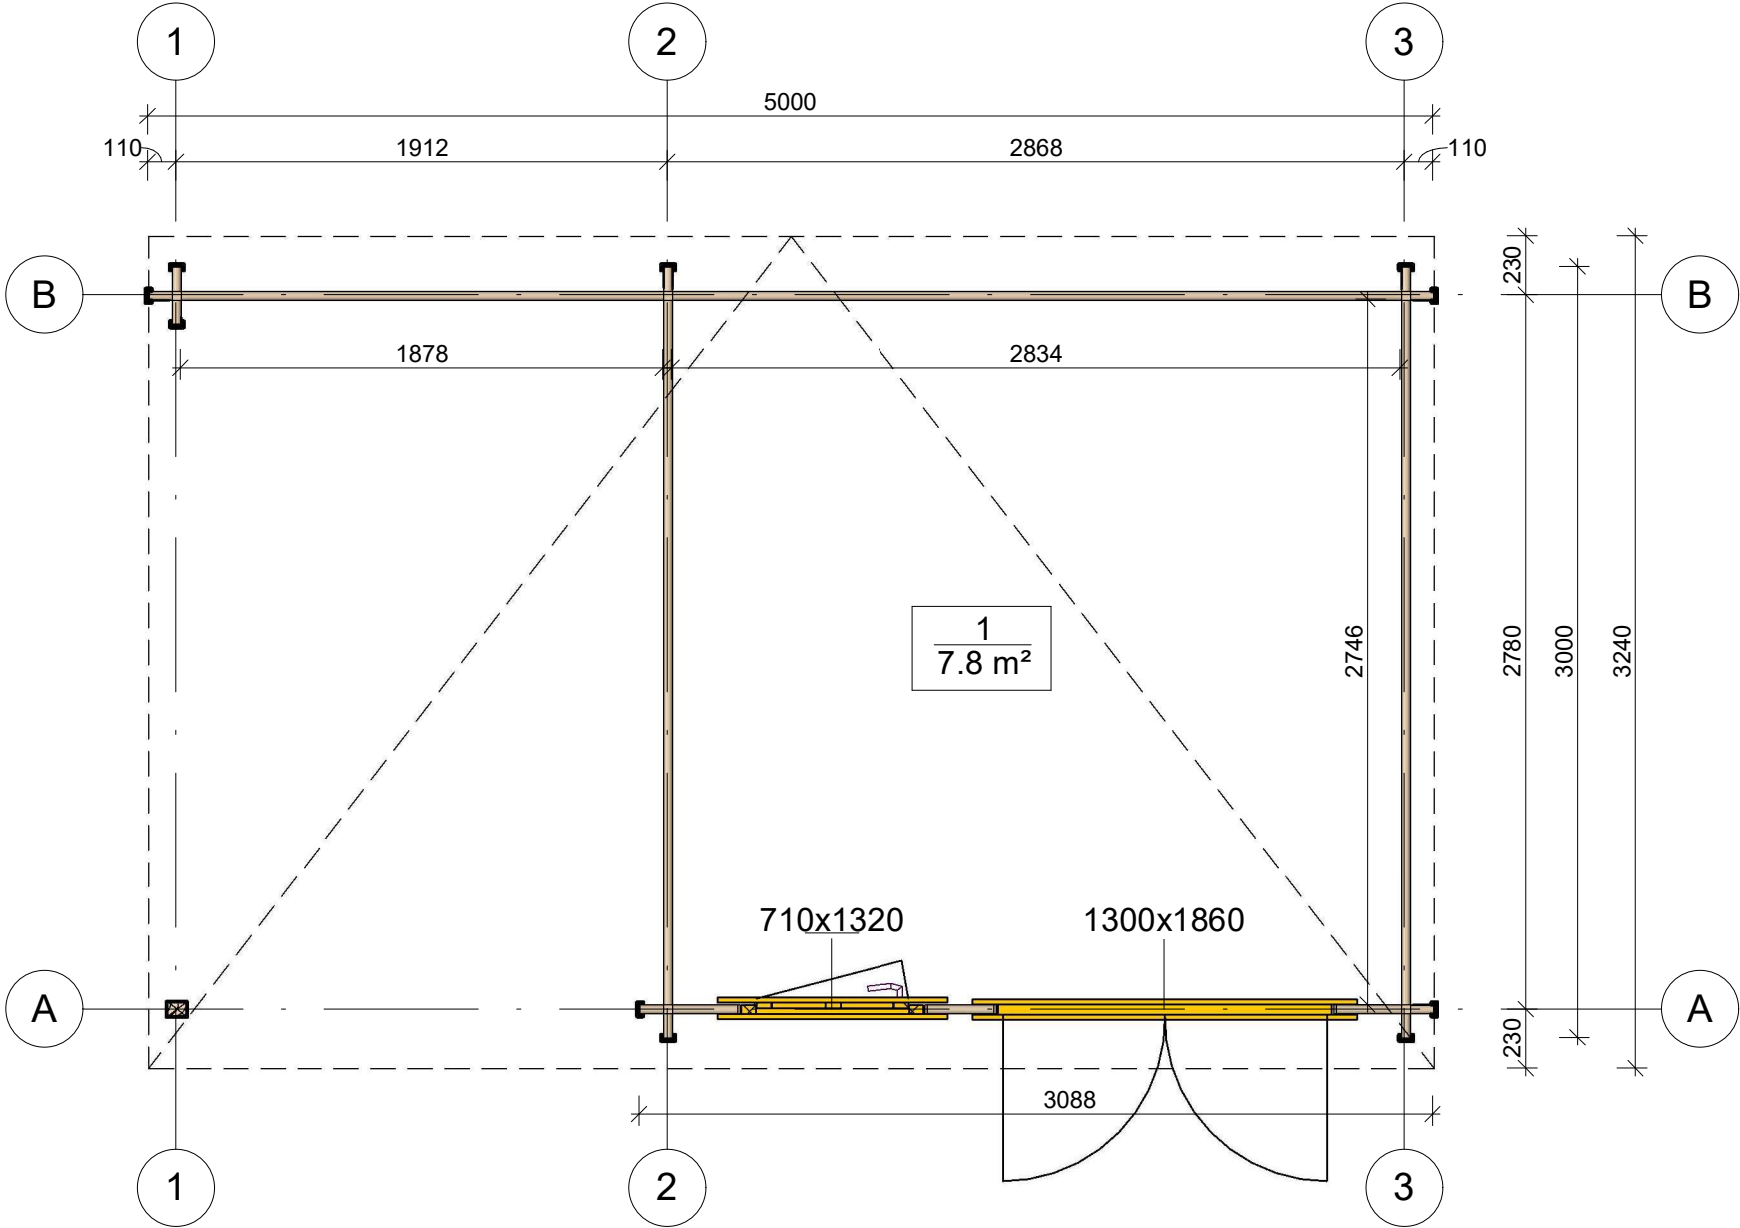


|                   |         |             |          |                     |                           |        |
|-------------------|---------|-------------|----------|---------------------|---------------------------|--------|
| All interior area | 7.8 m2  | Profile     | 34x135mm | Project             | 34_SN8.1_5x3 BK23         | Scale  |
| All roof area     | 16.3 m2 | All terrace |          | 2023-04-14 11:15:39 | Drawing name 1 FLOOR PLAN | 1 : 30 |

PLAN DE COUPE

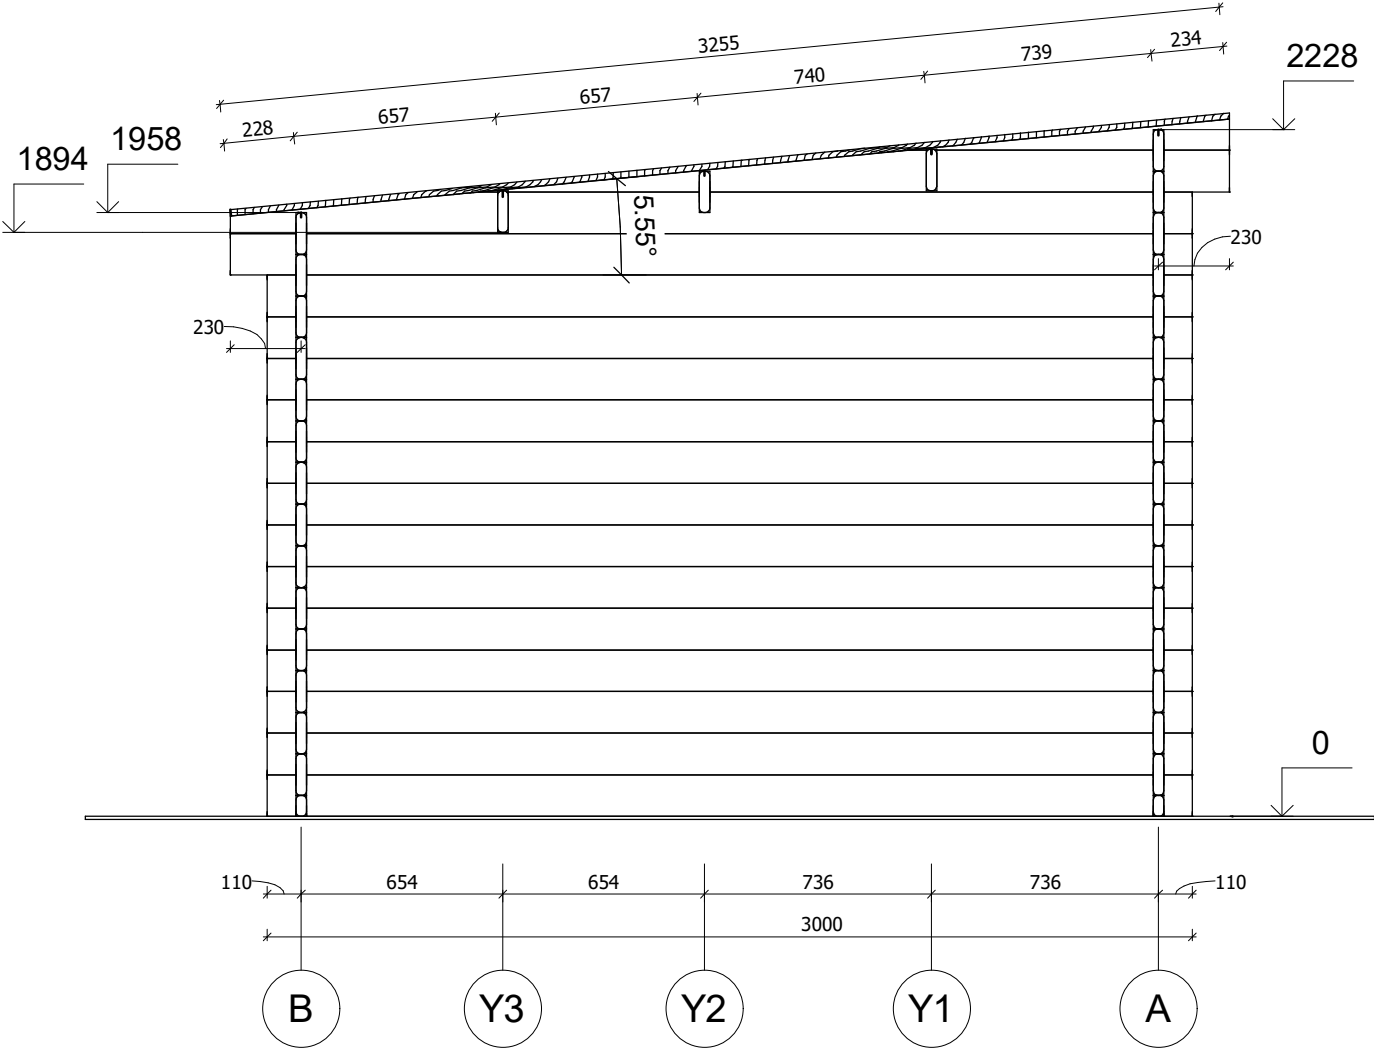


|                   |         |             |          |                     |                   |                       |
|-------------------|---------|-------------|----------|---------------------|-------------------|-----------------------|
| All interior area | 7.8 m2  | Profile     | 34x135mm | Project             | 34_SN8.1_5x3 BK23 | Scale                 |
| All roof area     | 16.3 m2 | All terrace |          | 2023-04-14 11:22:15 | Drawing name      | VERTICAL SECTION 2-BA |

PLAN DE COUPE

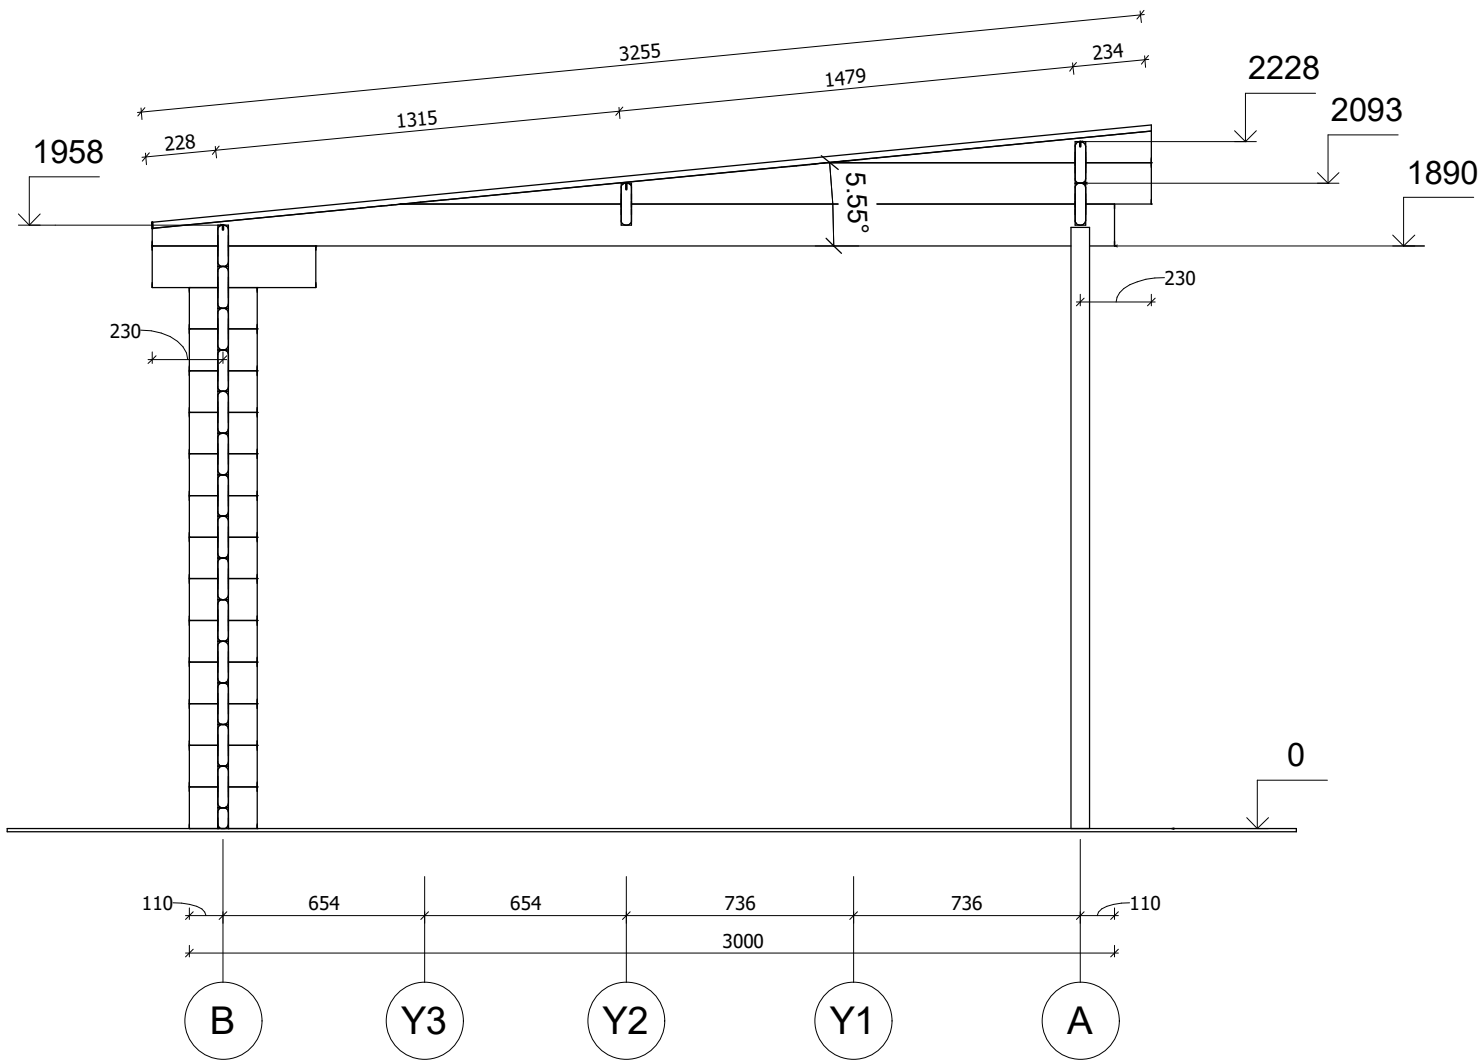


|                   |         |             |          |                     |                                    |        |
|-------------------|---------|-------------|----------|---------------------|------------------------------------|--------|
| All interior area | 7.8 m2  | Profile     | 34x135mm | Project             | 34_SN8.1_5x3 BK23                  | Scale  |
| All roof area     | 16.3 m2 | All terrace |          | 2023-04-14 11:22:15 | Drawing name VERTICAL SECTION 1-BA | 1 : 25 |

FAÇADE

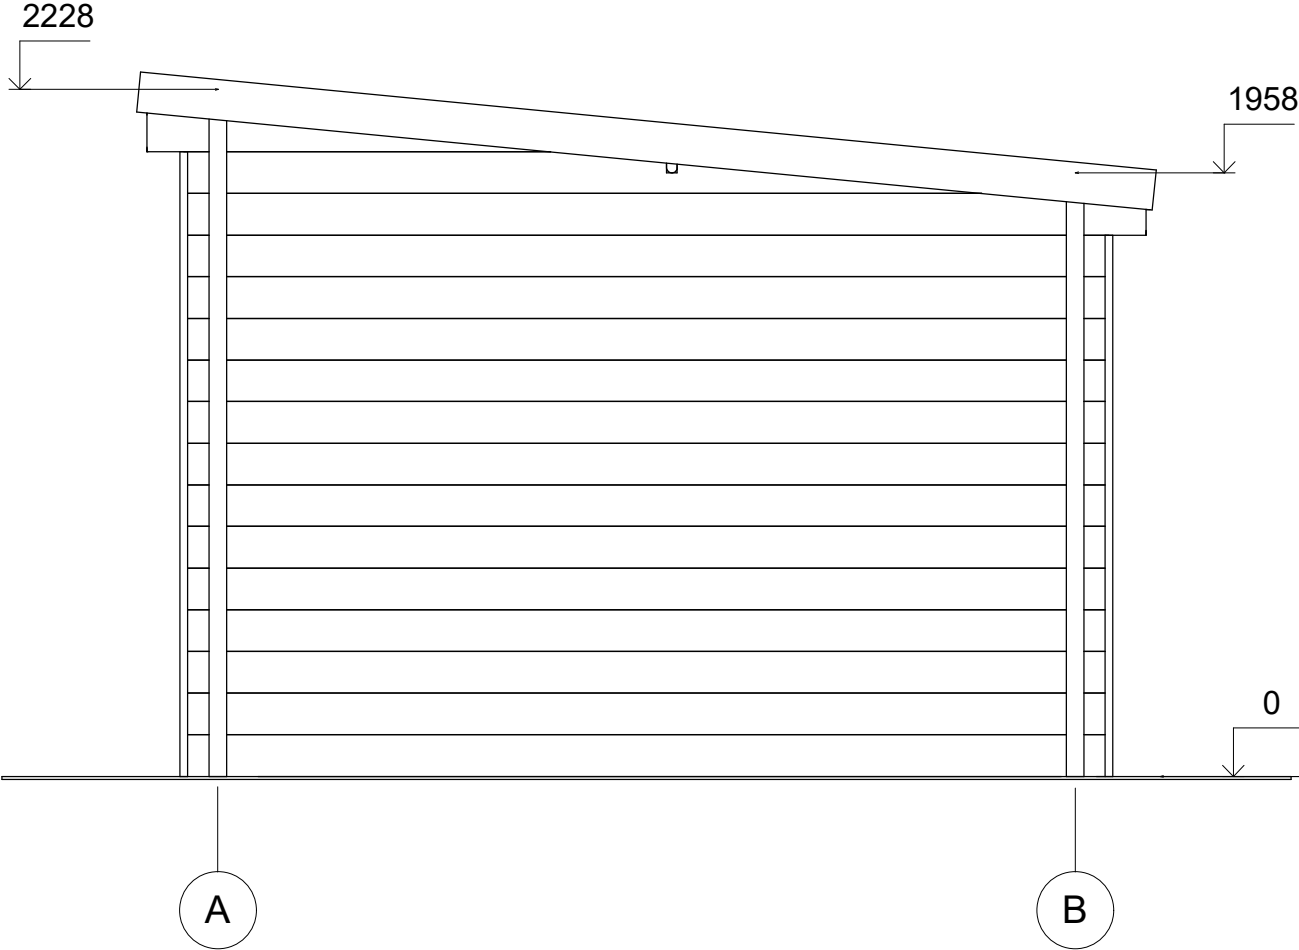


|                   |         |             |          |                     |                   |           |
|-------------------|---------|-------------|----------|---------------------|-------------------|-----------|
| All interior area | 7.8 m2  | Profile     | 34x135mm | Project             | 34_SN8.1_5x3 BK23 | Scale     |
| All roof area     | 16.3 m2 | All terrace |          | 2023-04-14 11:21:04 | Drawing name      | FACADE AB |
|                   |         |             |          |                     |                   | 1 : 25    |

FAÇADE

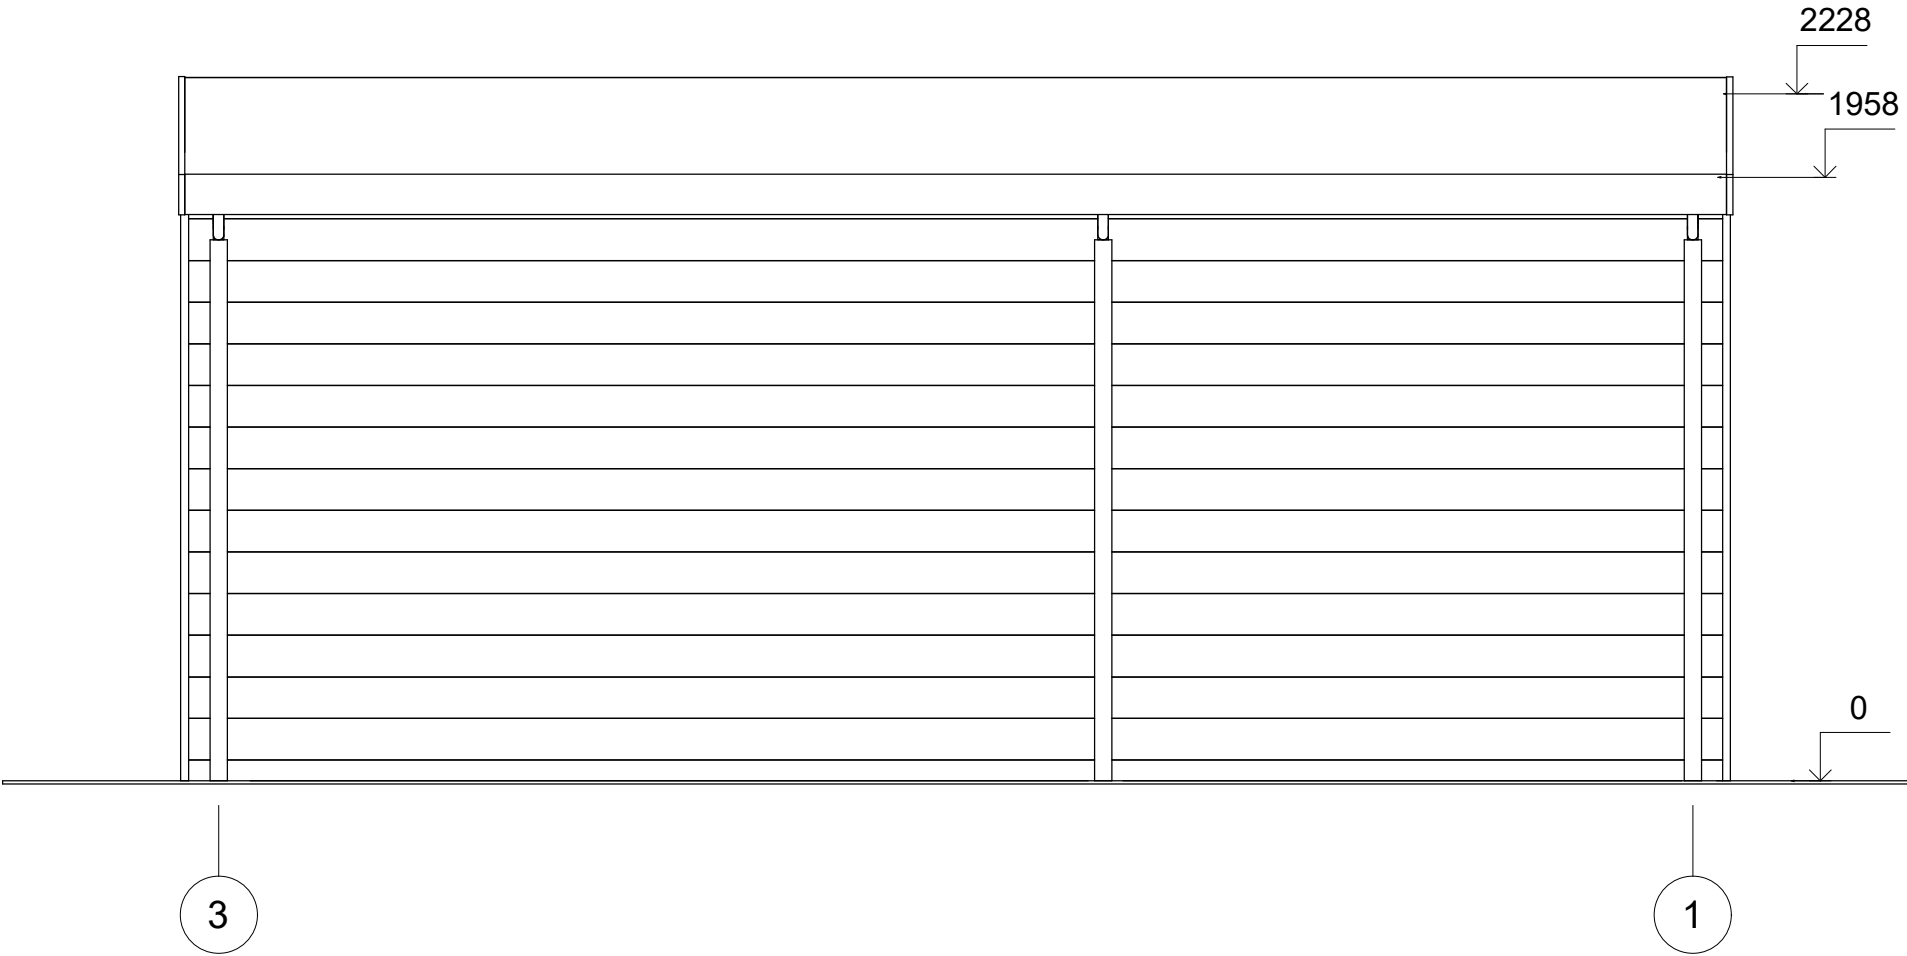


|                   |         |             |          |                     |                   |           |
|-------------------|---------|-------------|----------|---------------------|-------------------|-----------|
| All interior area | 7.8 m2  | Profile     | 34x135mm | Project             | 34_SN8.1_5x3 BK23 | Scale     |
| All roof area     | 16.3 m2 | All terrace |          | 2023-04-14 11:21:04 | Drawing name      | FACADE 31 |

FAÇADE

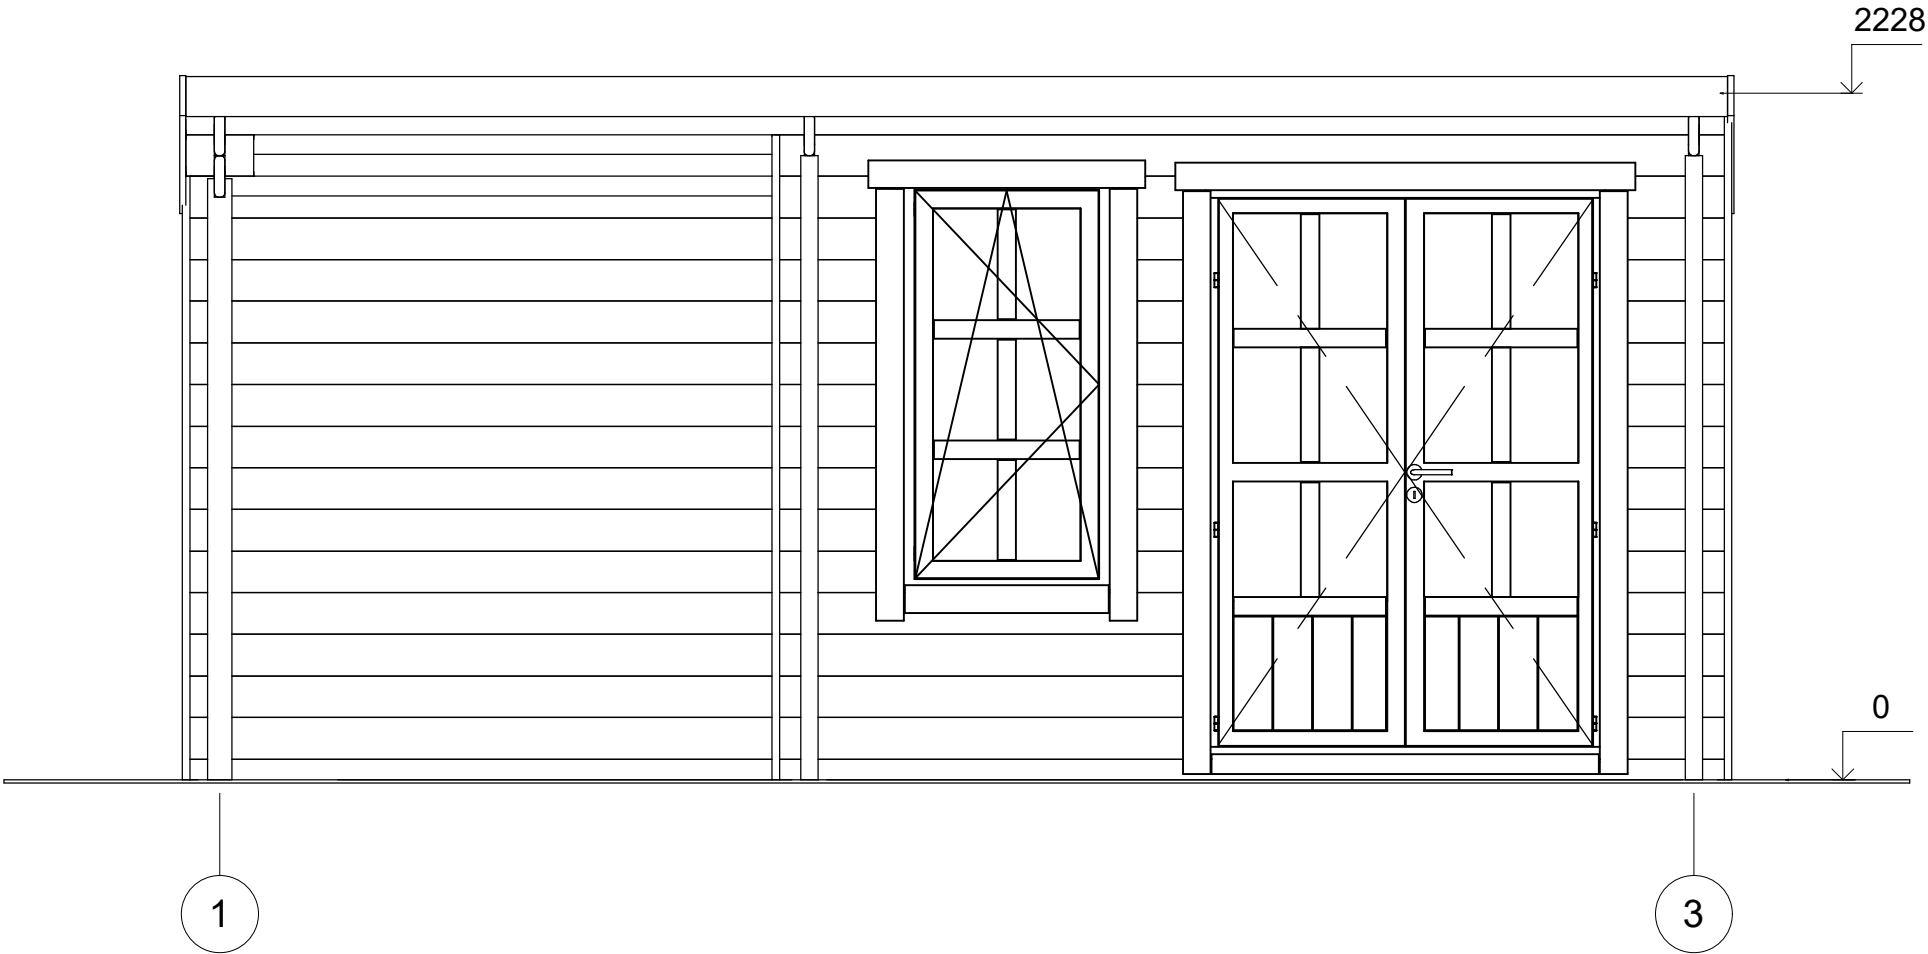

|                   |         |             |                     |              |                   |        |
|-------------------|---------|-------------|---------------------|--------------|-------------------|--------|
| All interior area | 7.8 m2  | Profile     | 34x135mm            | Project      | 34_SN8.1_5x3 BK23 | Scale  |
| All roof area     | 16.3 m2 | All terrace | 2023-04-14 11:21:05 | Drawing name | FACADE 13         | 1 : 25 |

FAÇADE

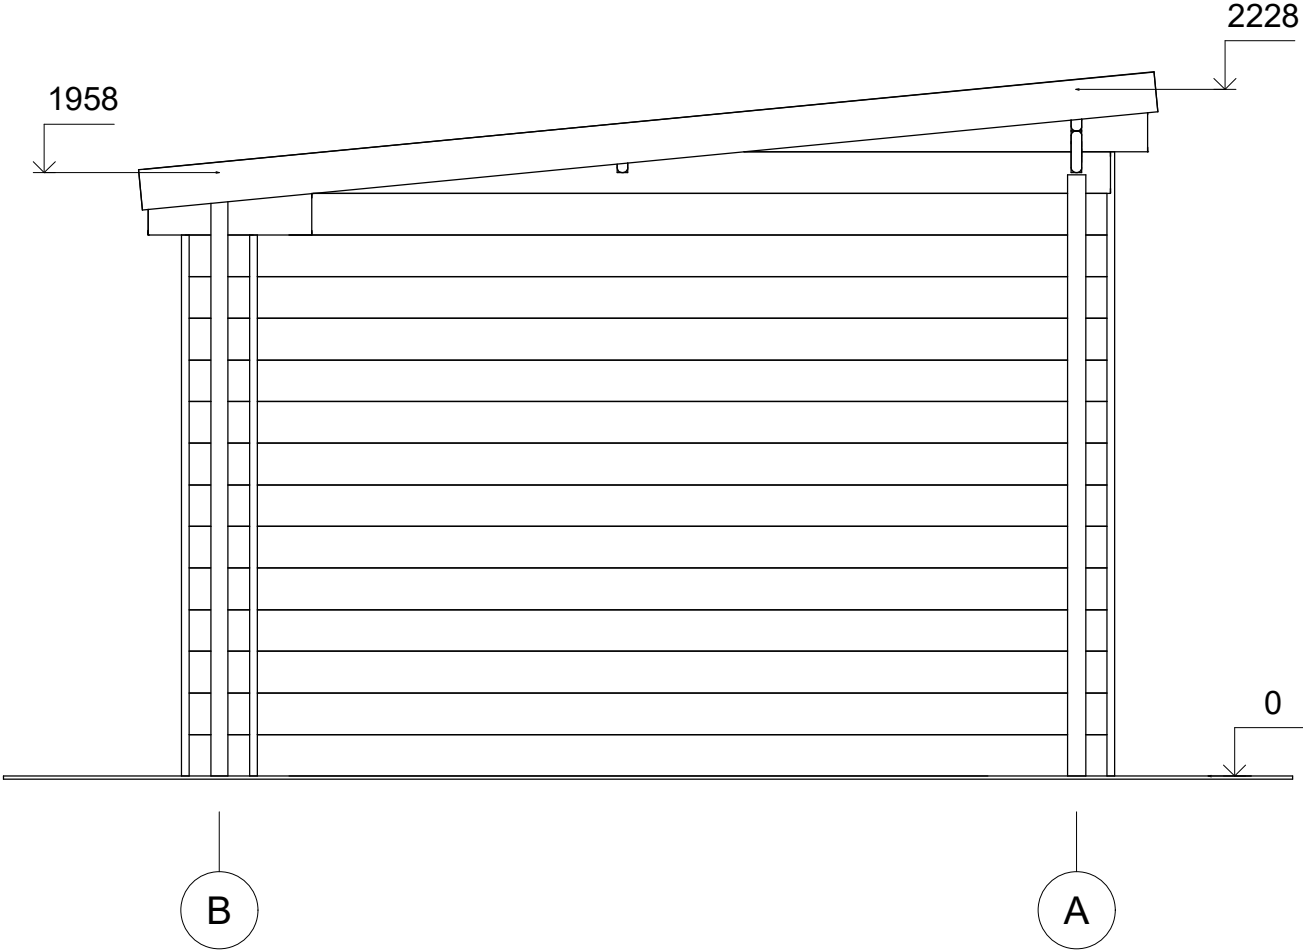

|                   |         |             |          |                     |                        |        |
|-------------------|---------|-------------|----------|---------------------|------------------------|--------|
| All interior area | 7.8 m2  | Profile     | 34x135mm | Project             | 34_SN8.1_5x3 BK23      | Scale  |
| All roof area     | 16.3 m2 | All terrace |          | 2023-04-14 11:21:05 | Drawing name FACADE BA | 1 : 25 |