



**Chalet en bois habitable
VIVIERS VSP13
6,7 x 5,6 m, 58 mm, Kit
d'assemblage PREMIUM**

Produit #VSP13_6,7x5,6_58

10530.00 €

~~11130.00 €~~ / Economisez : 600.00 €

Le prix sans options le plus bas pendant 30 derniers jours **11130.00 €**

Le prix valable 15 jours

<https://chaletpro.fr/chalet-en-bois-habitable-viviers-vsp13>



DÉSIGNATION	CARACTÉRISTIQUE
Epaisseur des murs	58 mm
Dimensions totales des madriers	6,7 x 5,6 m
Hauteur des murs	2160 mm
Hauteur de faîtage	3105 mm
Surface de plancher	23,4 m ² + terrasse de 10,6 m ²
Surface de toit	42,2 m ²
Pente de toit	16° = 29 %
Charge de toiture	150 kg/m ²
Fenêtre	Sens d'ouverture à vérifier selon le plan du projet
Porte	Sens d'ouverture à vérifier selon le plan du projet
Porte garage	Sens d'ouverture à vérifier selon le plan du projet
Type de vitrage	Double vitrage
Sortie de toit	à vérifier selon le plan du projet
Surface extérieur des murs	53 m ²
Surface intérieur des murs	109 m ²
Humidité du bois	~ 18 %

Dimensions et masse de colis

H 570 x B 1200 x L 6000 mm = 1275 kg

H 700 x B 1200 x L 6000 mm = 1275 kg


H 990 x B 1200 x L 4000 mm = 1270 kg

Kit d'assemblage


P

- Isolant anti-humidité sous les poutrelles (lambourdes)
- Les lambourdes se posent sur une dalle en béton
- Plancher en pin nordique de 18 mm à languette rainurée
- Plinthes de sol
- Madriers en pin nordique d'épaisseur différente selon le modèle, en 58 mm avec double languette rainurée
- Escalier ou échelle pour mezzanine ou étage, variables selon les plans et le modèle (escalier fourni si les chambres sont prévues à l'étage)
- Plancher de l'étage en bois massif de 18 mm à languette rainurée, variable selon le modèle
- Charpente de toiture en pin nordique : planches de toit de 18 mm à languette rainurée
- Ensemble d'éléments en bois pour finitions : planches de rive, bords et décoration de toiture, corniche et bords de plafond
- Rouleau de sous-couverture de toit - feutre hydrofuge (pré-toiture)
- Ensemble de pièces pour fixations : visses d'ancrage, visses de fixation, mèche à bois , petits clous, boulons, raccords
- Matériel d'étanchéité pour structure en bois : bande d'étanchéité pour menuiseries, mastic d'étanchéité pour angles extérieurs, languette et rainures
- Seuil métallique pour les portes extérieures
- La disposition extérieure des menuiseries peut varier selon le modèle
- Ensemble de portes et fenêtres vitrées, portes intérieures sans seuil, ouverture de fenêtres vers l'extérieur ; le sens d'ouverture des portes peut varier selon les modèles
- Double joint d'étanchéité pour fenêtres et portes (double vitrage-thermo), ensemble de poignées, serrures et double clés
- Planches pour terrasse en bois de 18 mm à vérifier selon les plans (en option)

VISUALISATION 3D

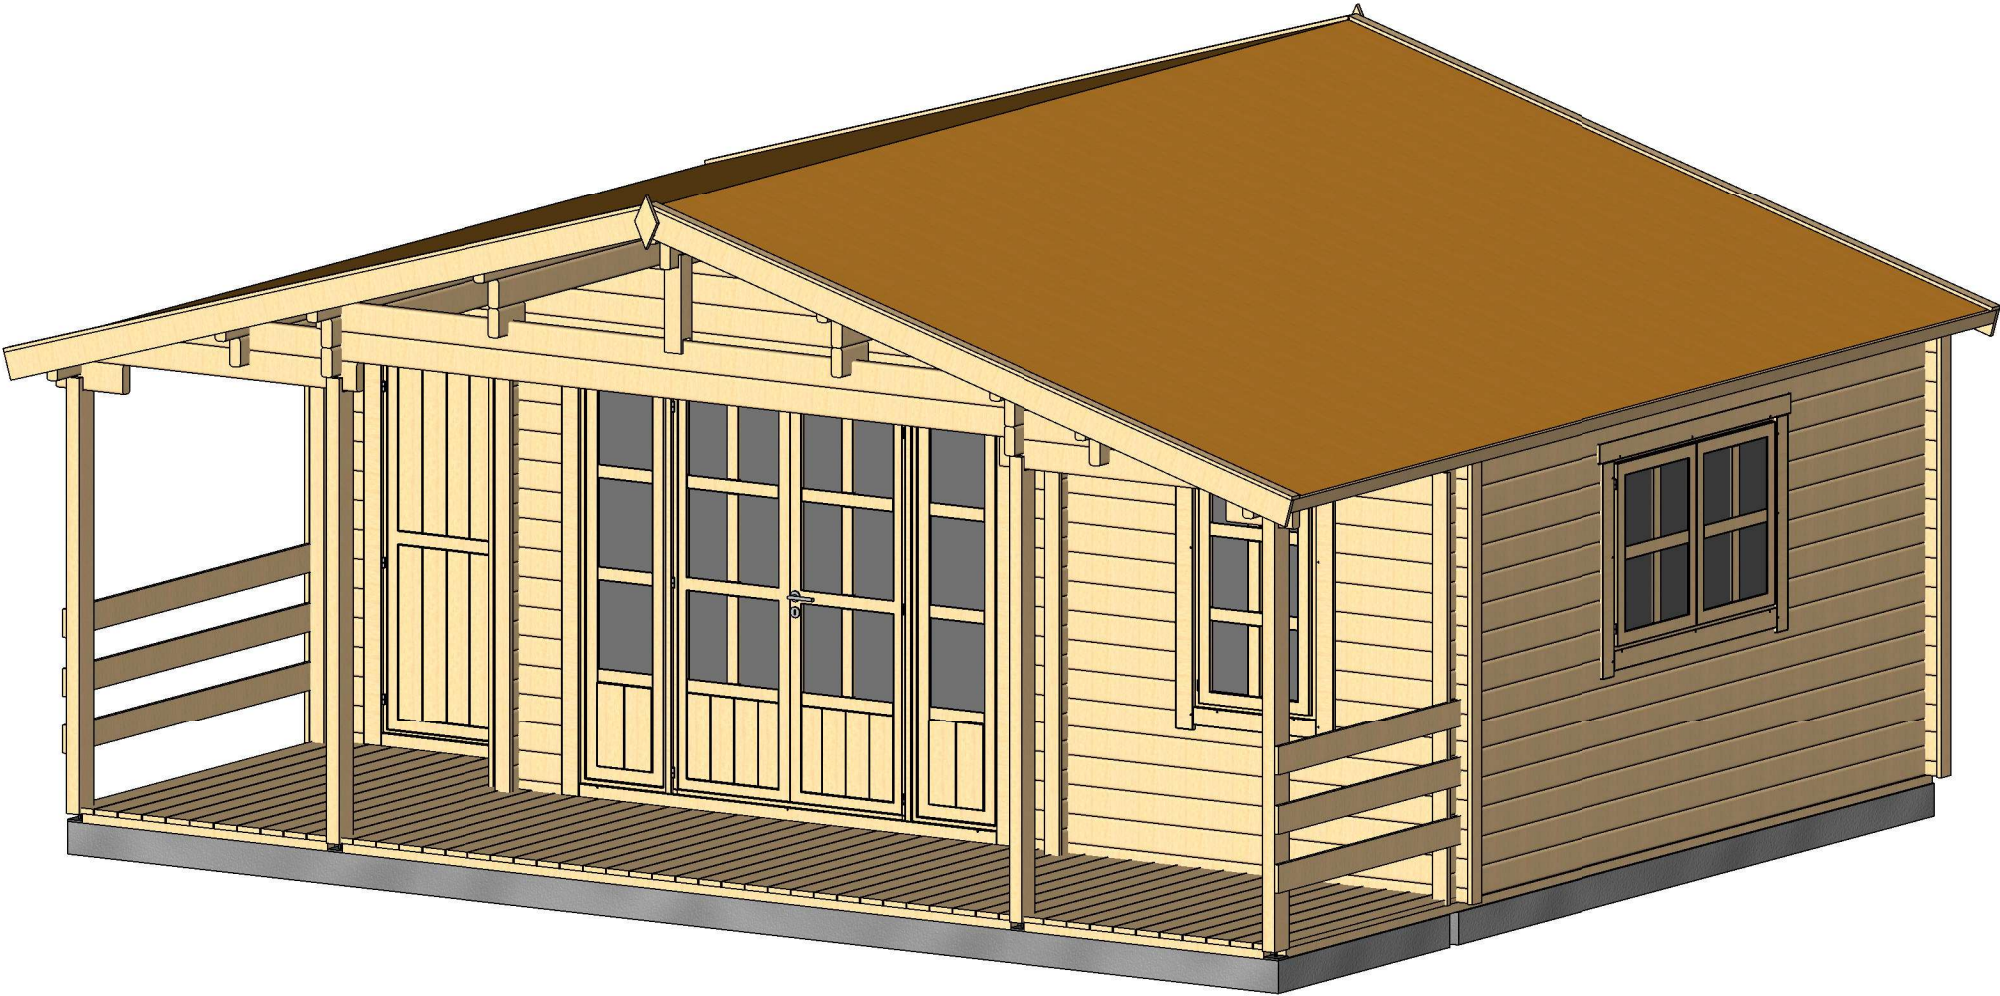


All interior area	23.4 m2	Profile	58x135mm	Project	58_VSP13_6.7x5.6 BK	Scale
All roof area	42.2 m2	All terrace	10.6 m2	2021-08-05 10:09:00	Drawing name 3D VISUALIZATION	

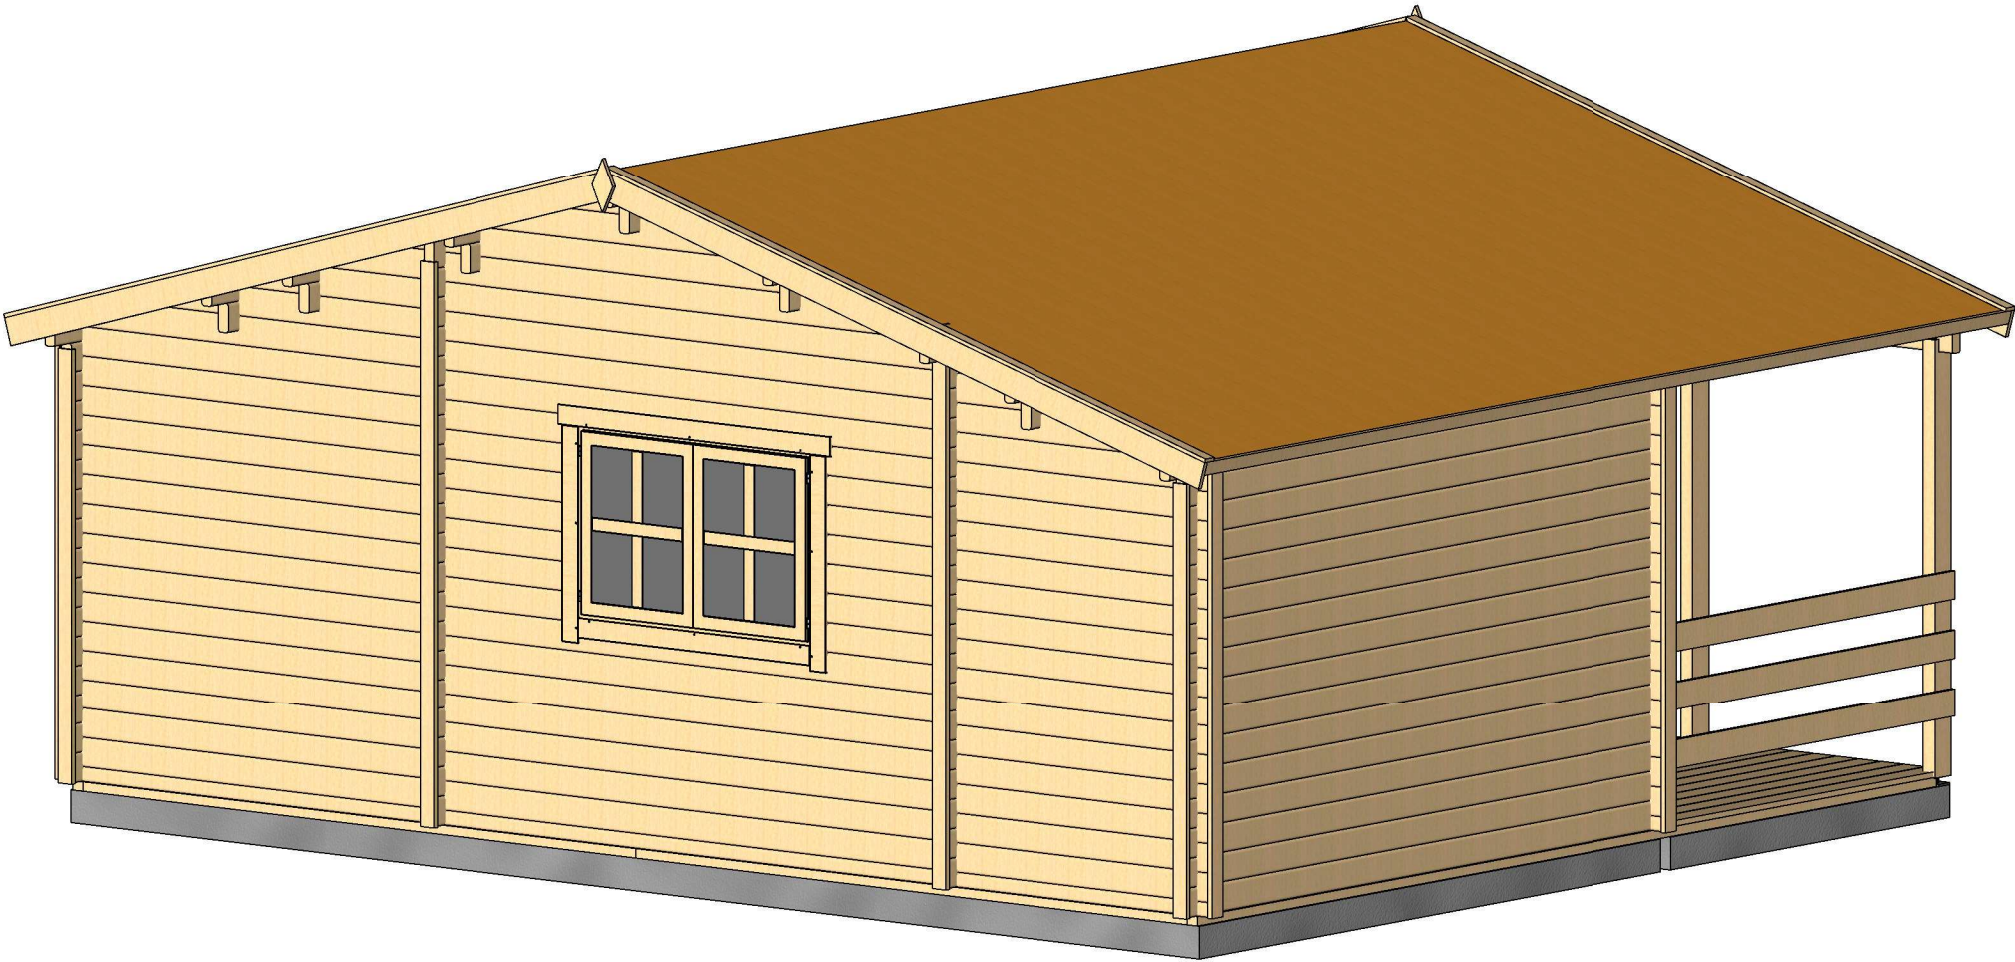


All interior area	23.4 m2	Profile	58x135mm	Project	58_VSP13_6.7x5.6 BK	Scale
All roof area	42.2 m2	All terrace	10.6 m2	2021-08-05 10:09:01	Drawing name 3D VISUALIZATION	

PLAN DE RDC

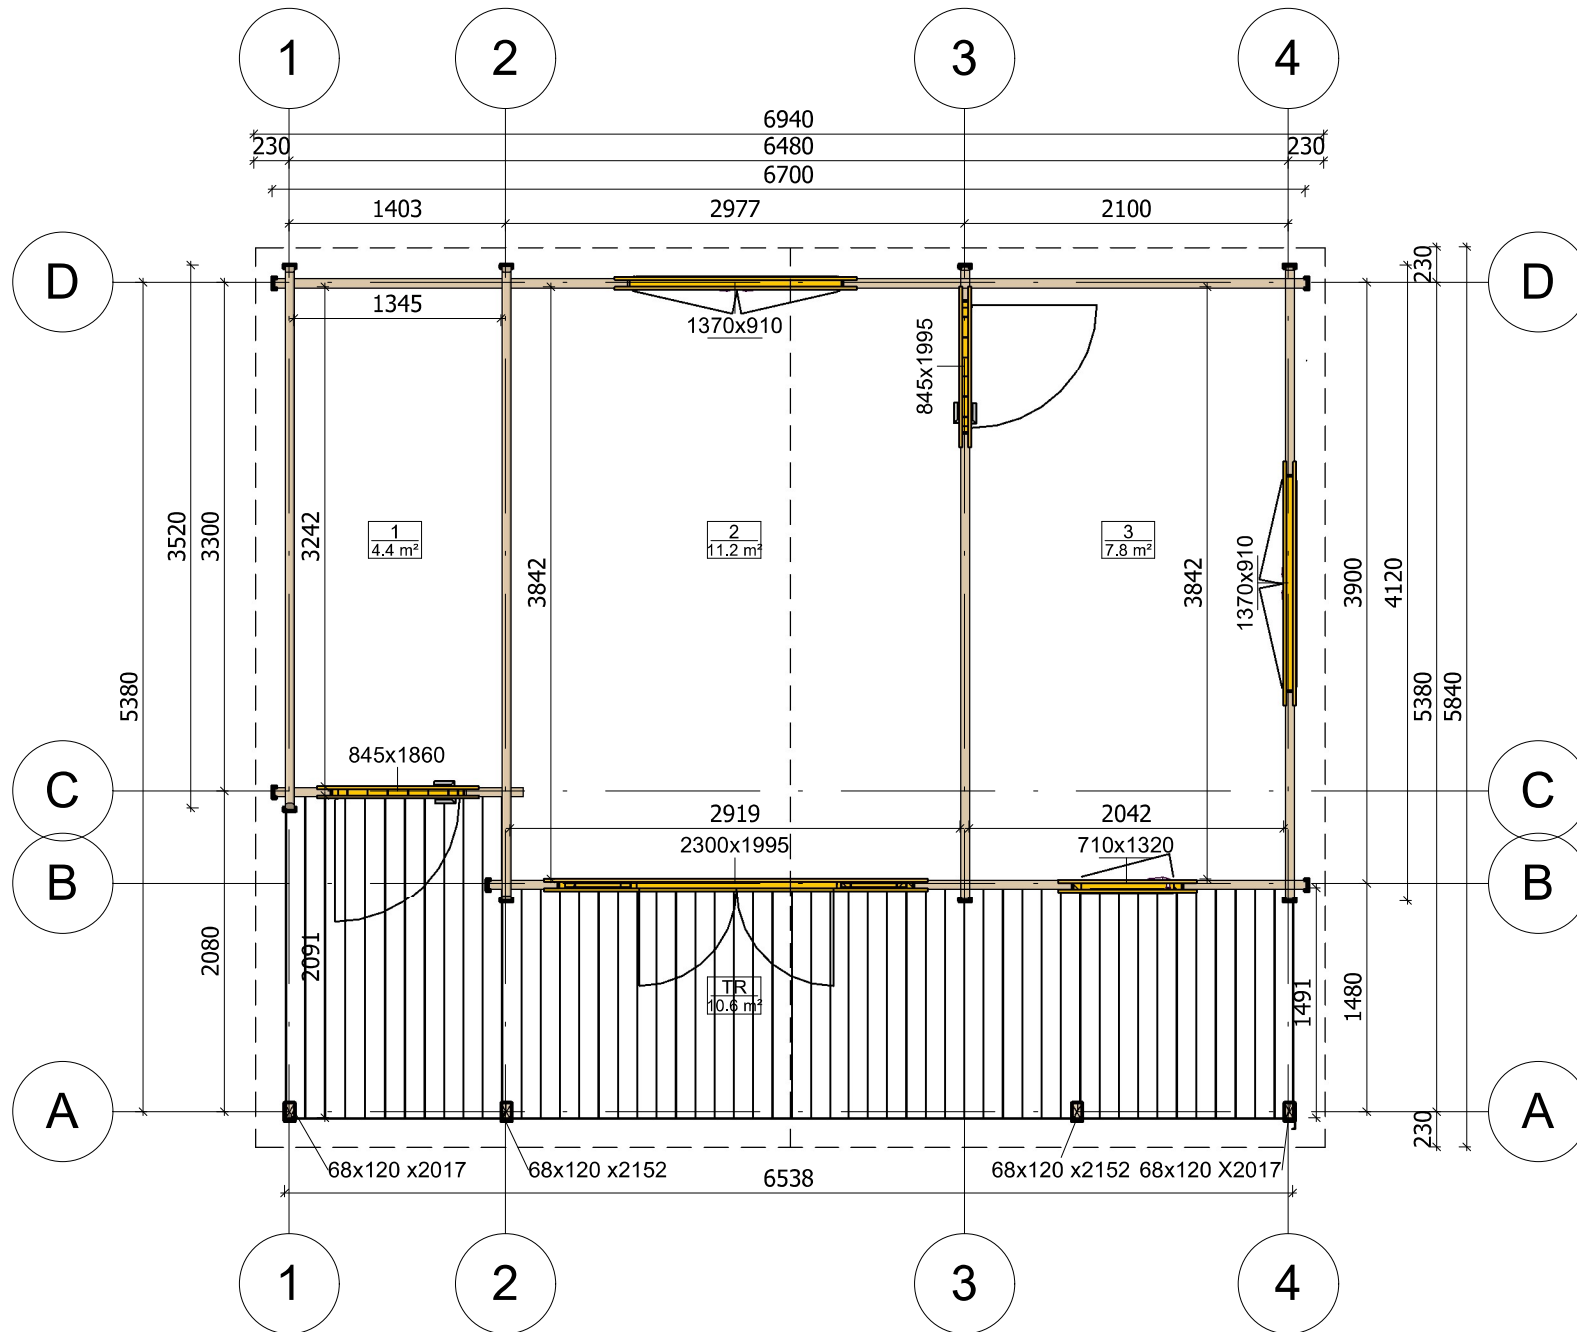


All interior area	23.4 m2	Profile	58x135mm	Project	58_VSP13_6.7x5.6 BK	Scale
All roof area	42.2 m2	All terrace	10.6 m2	2021-08-05 09:49:50	Drawing name	1 FLOOR PLAN
						1 : 50


PLAN DE COUPE

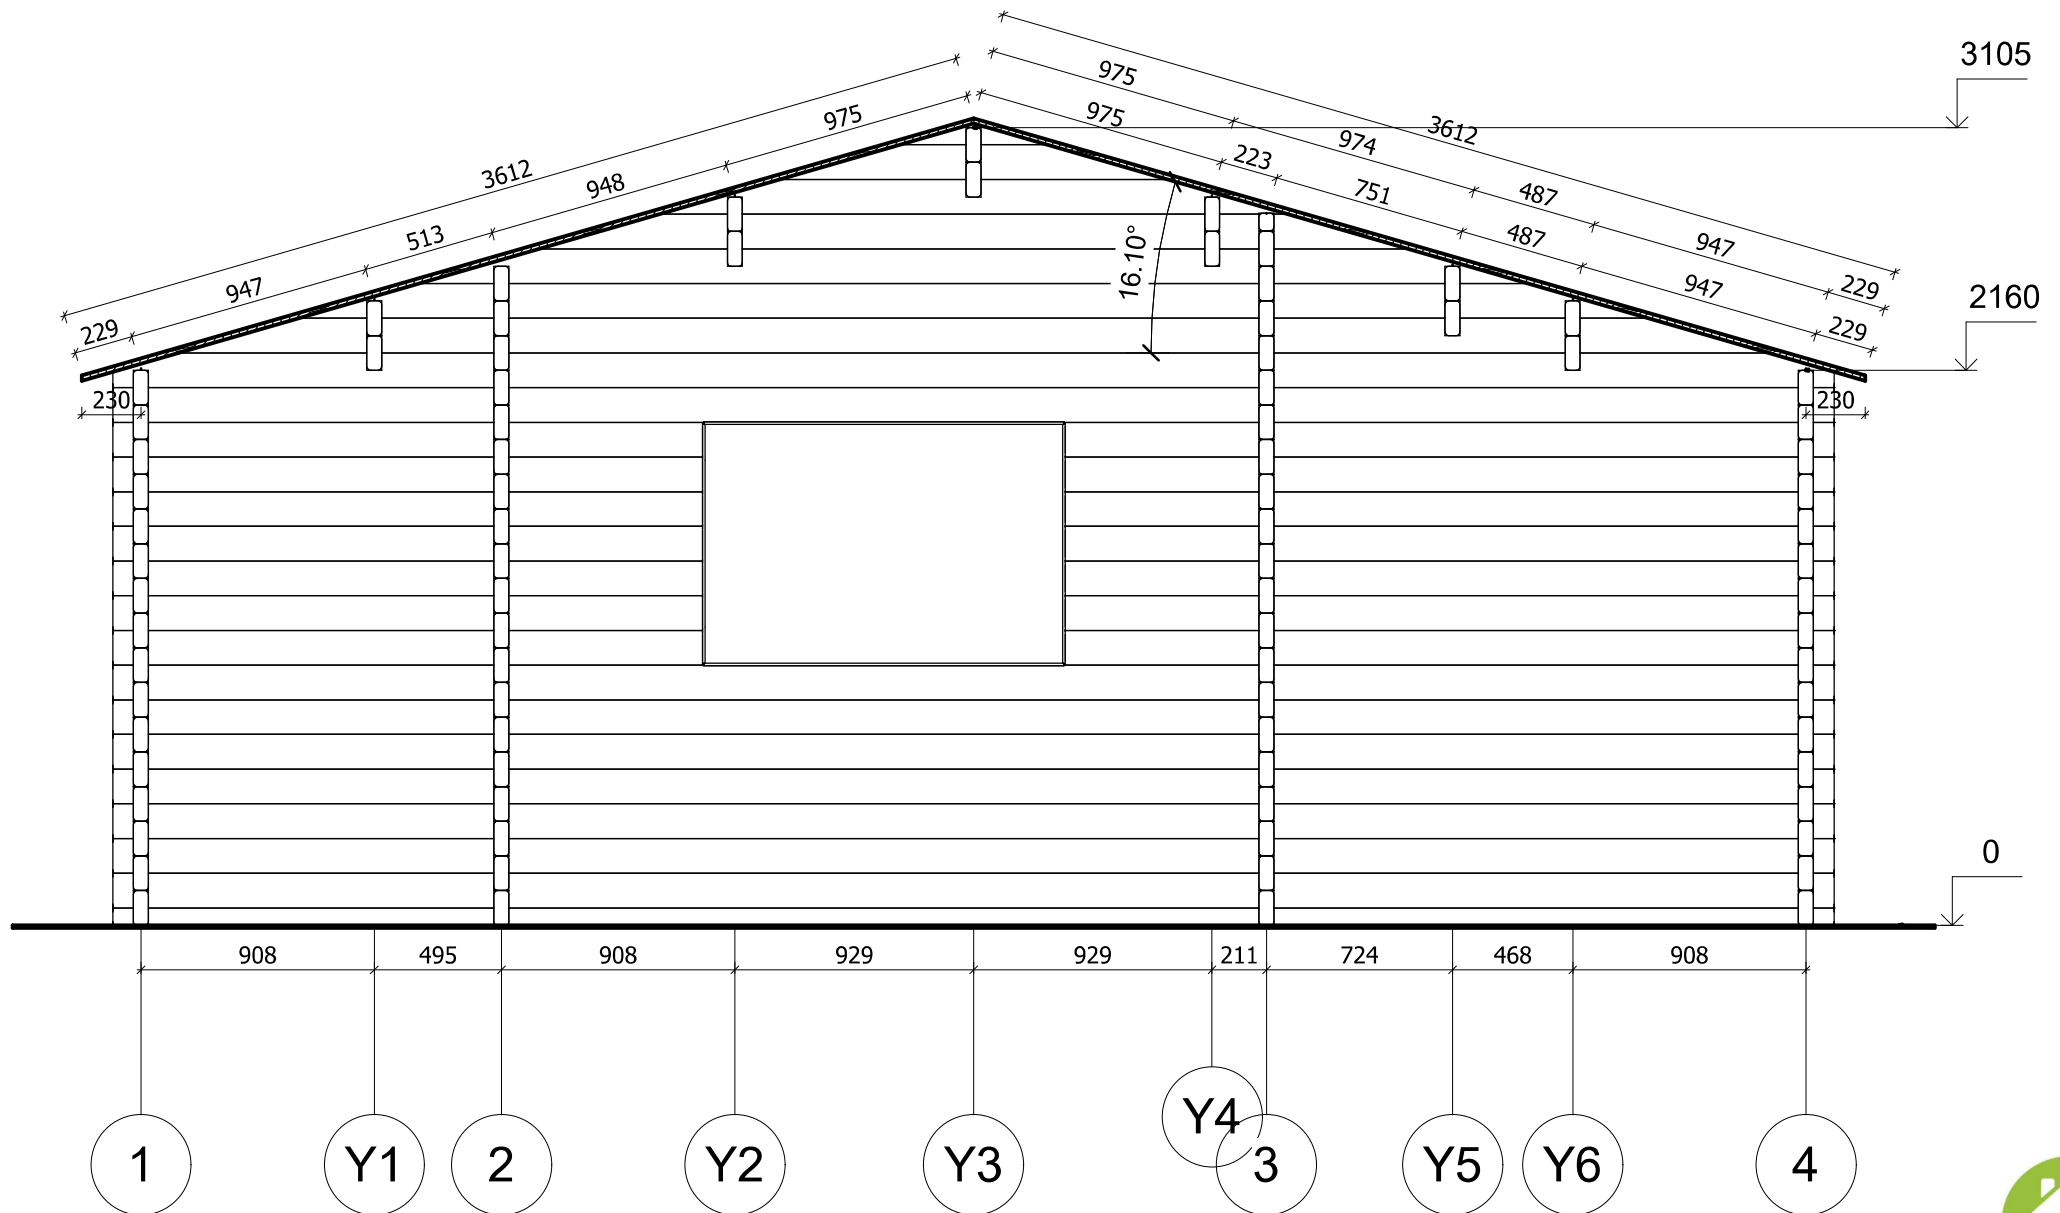

All interior area	23.4 m2	Profile	58x135mm	Project	58_VSP13_6.7x5.6 BK	Scale
All roof area	42.2 m2	All terrace	10.6 m2	2021-08-05 10:16:17	Drawing name	VERTICAL SECTION D-14
						1 : 30

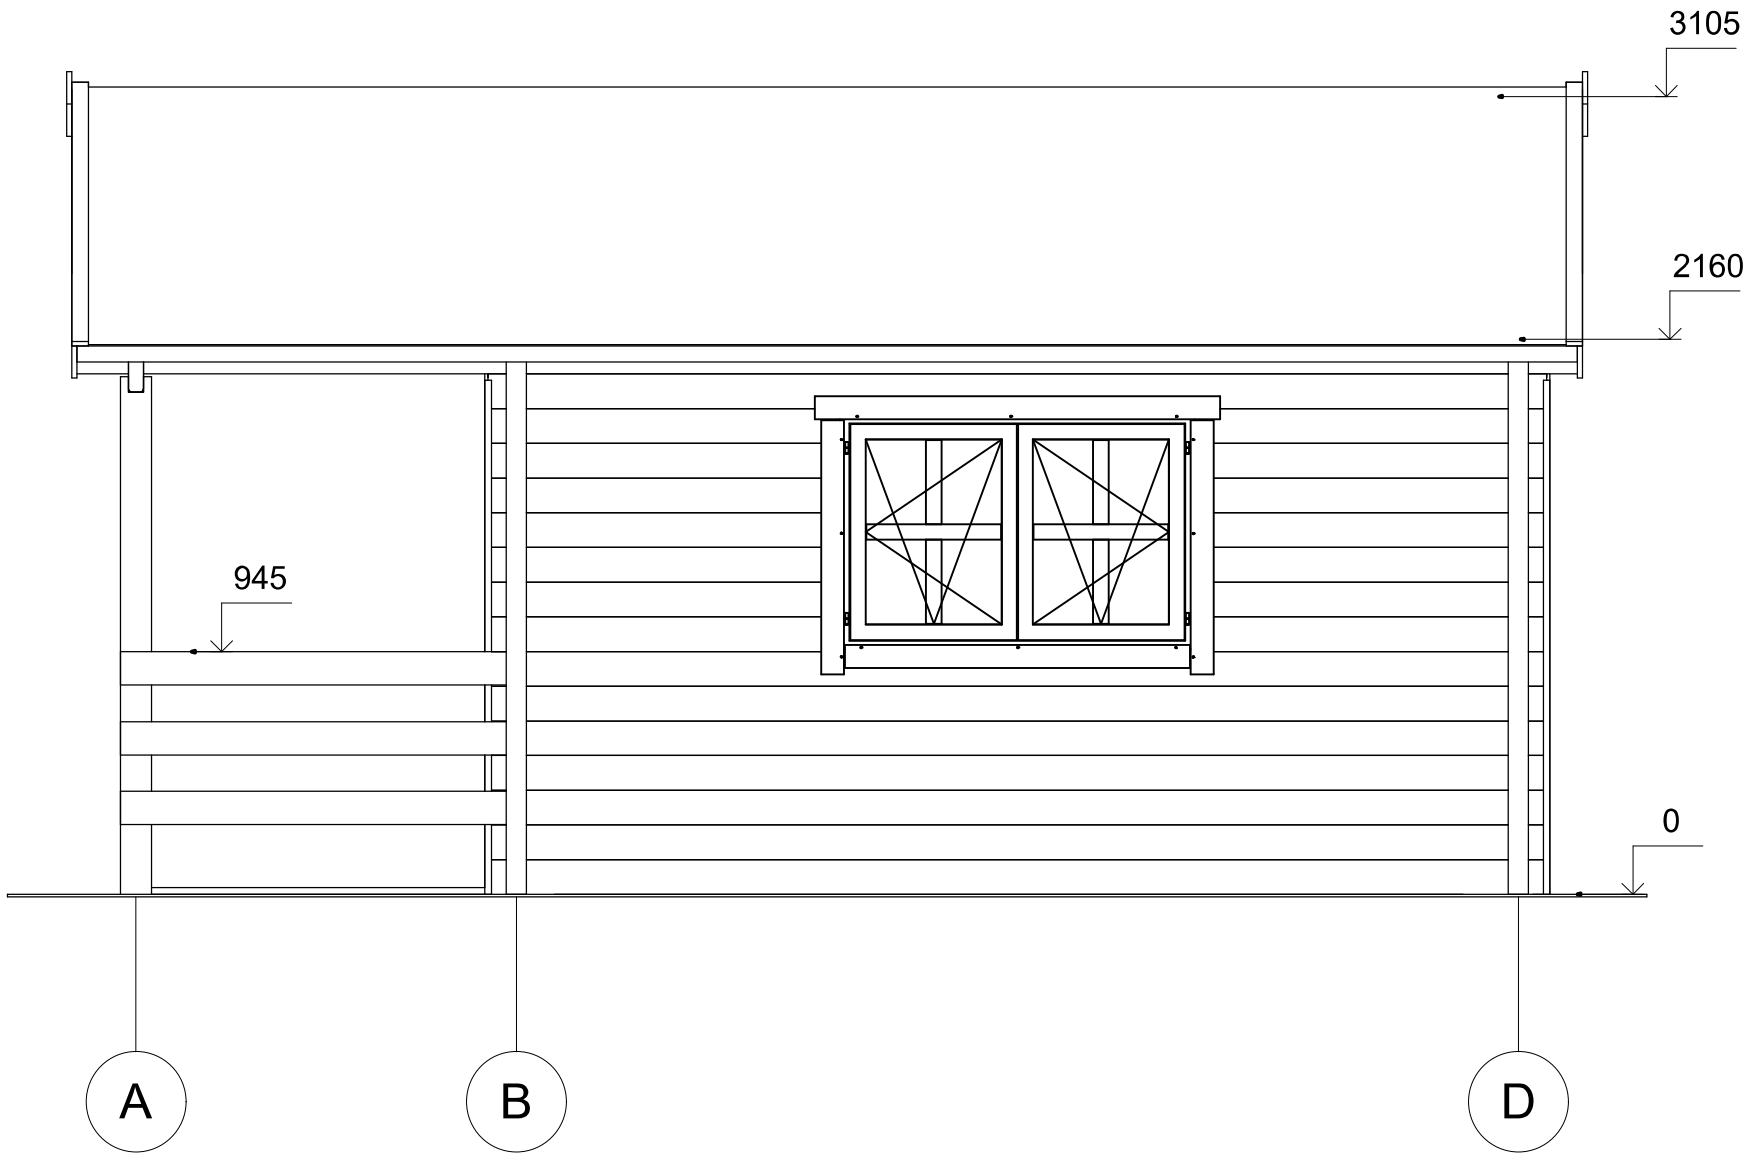


All interior area	23.4 m2	Profile	58x135mm	Project	58_VSP13_6.7x5.6 BK	Scale
All roof area	42.2 m2	All terrace	10.6 m2	2021-10-08 16:09:22	Drawing name	FACADE AD
						1 : 30

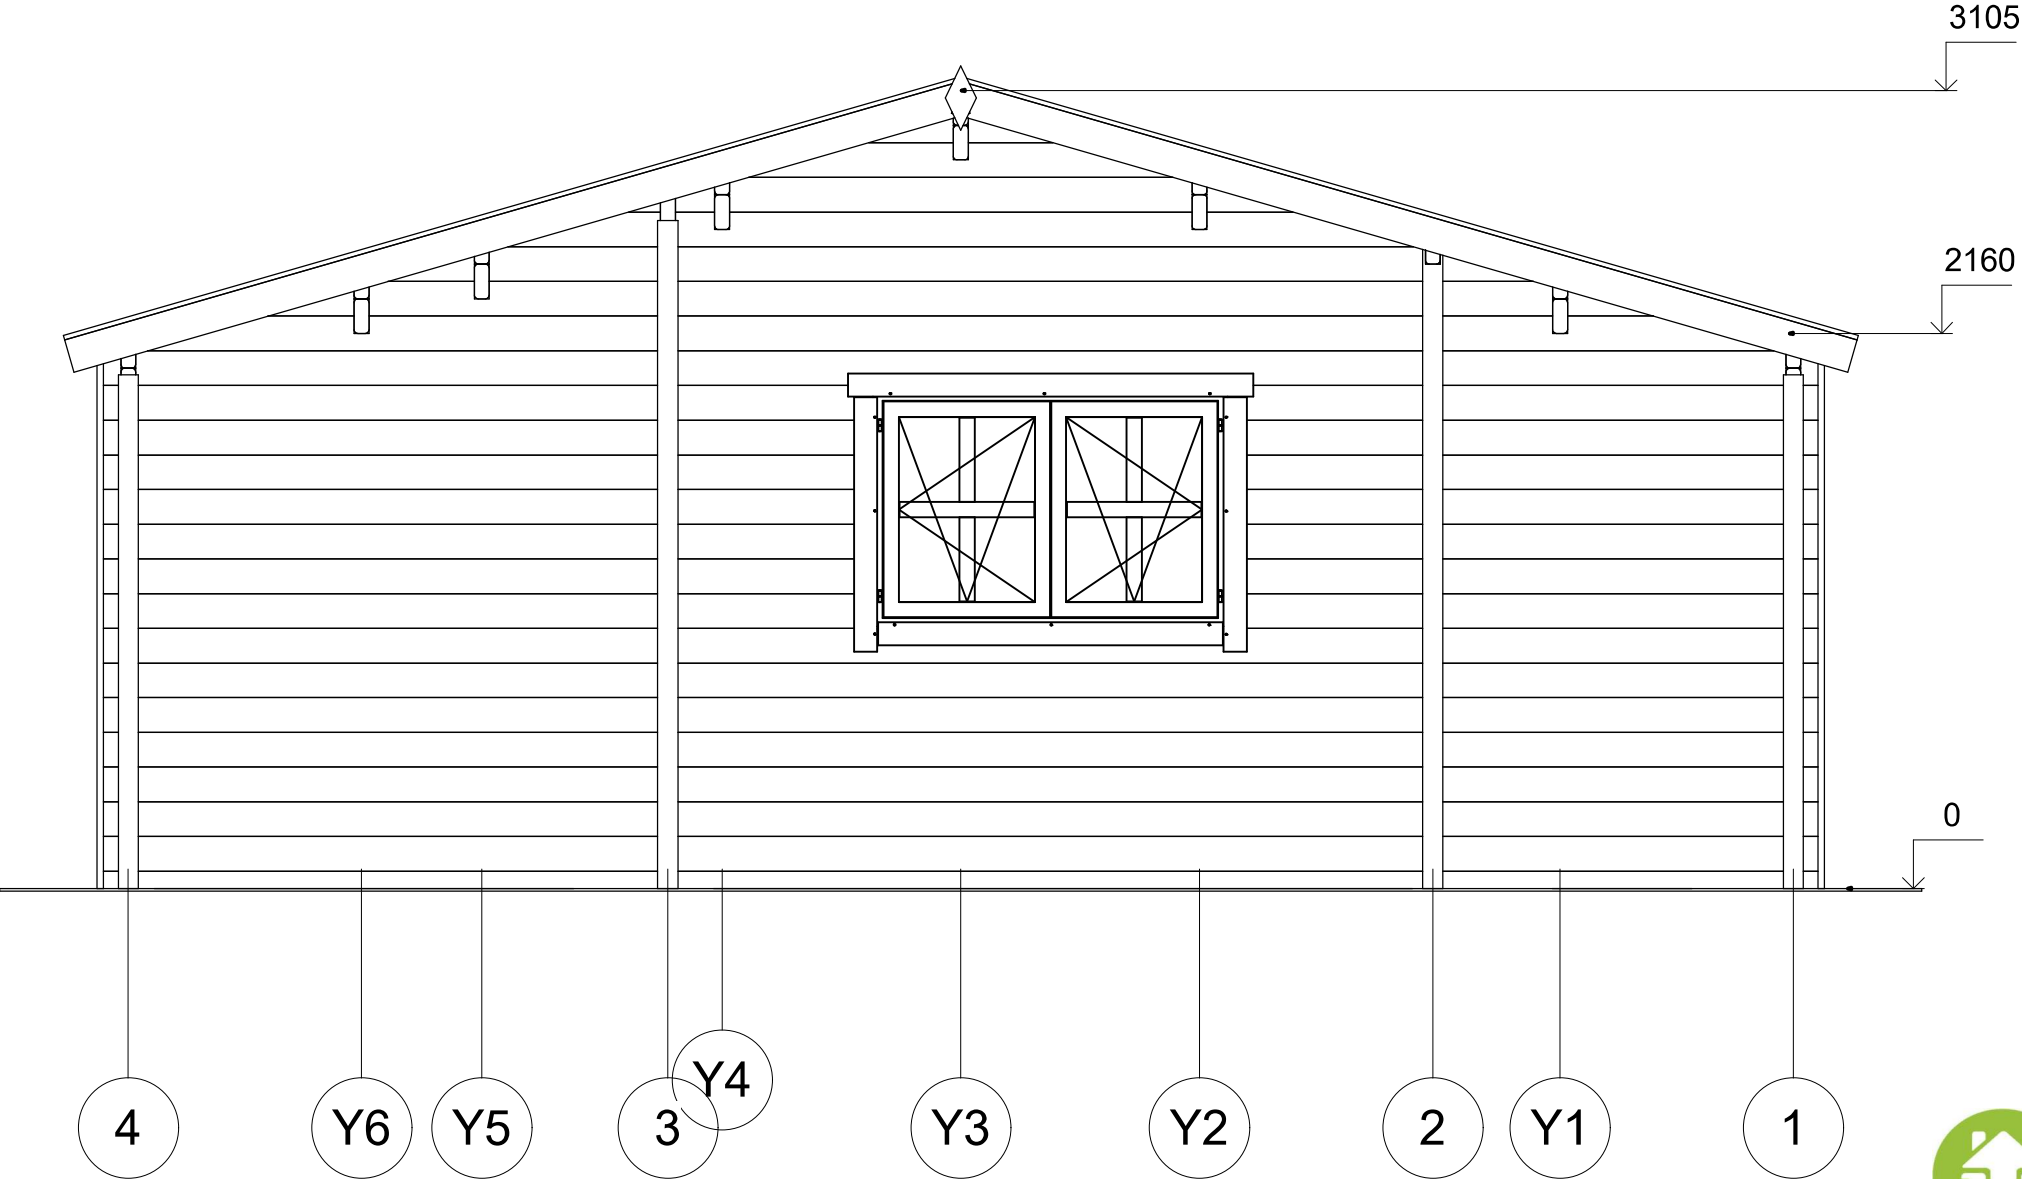


All interior area	23.4 m2	Profile	58x135mm	Project	58_VSP13_6.7x5.6 BK	Scale
All roof area	42.2 m2	All terrace	10.6 m2	2021-10-08 16:09:22	Drawing name	FACADE 41

FAÇADE

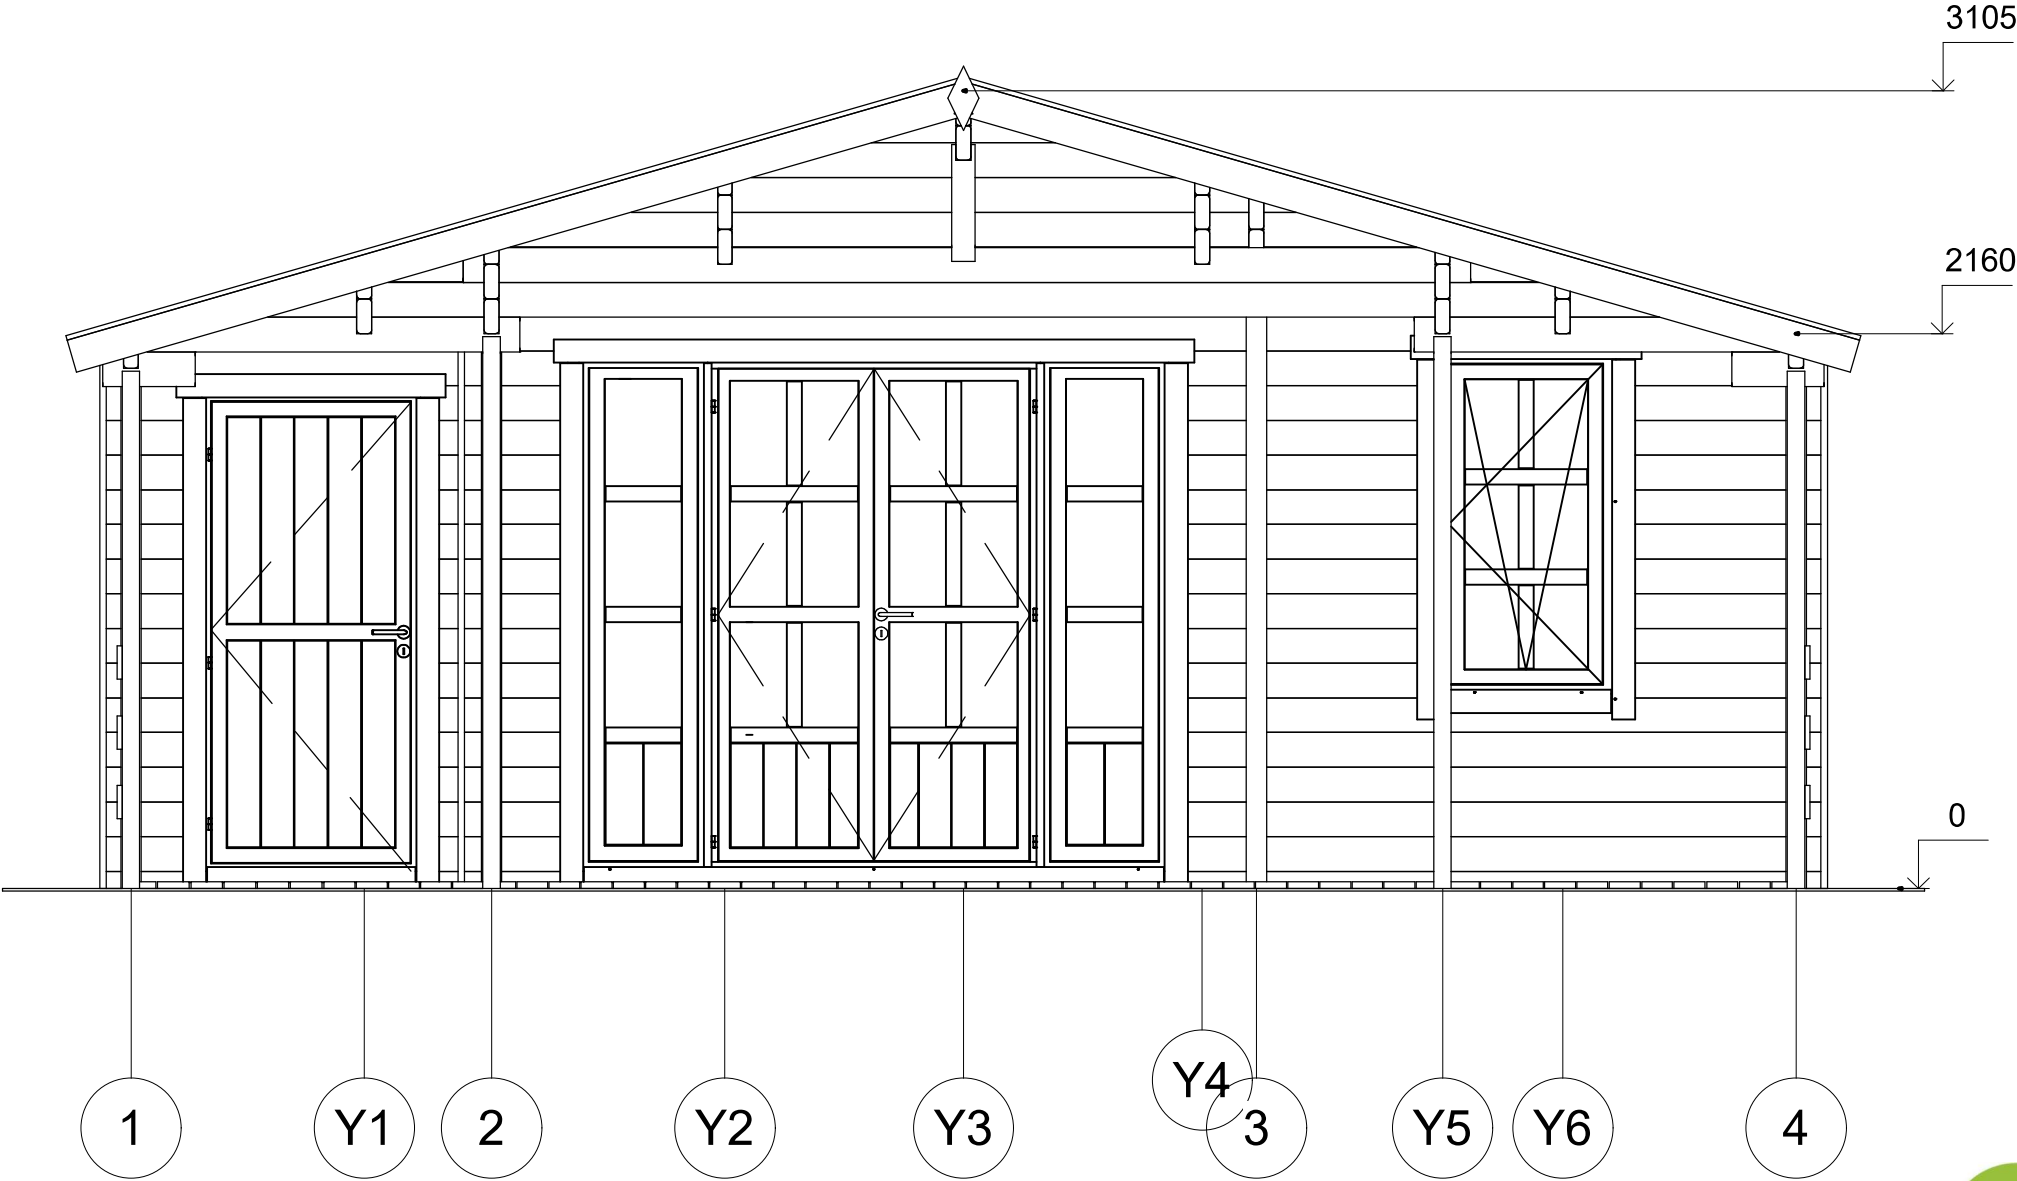

All interior area	23.4 m2	Profile	58x135mm	Project	58_VSP13_6.7x5.6 BK	Scale
All roof area	42.2 m2	All terrace	10.6 m2	2021-10-08 16:09:22	Drawing name	FACADE 14
						1 : 30

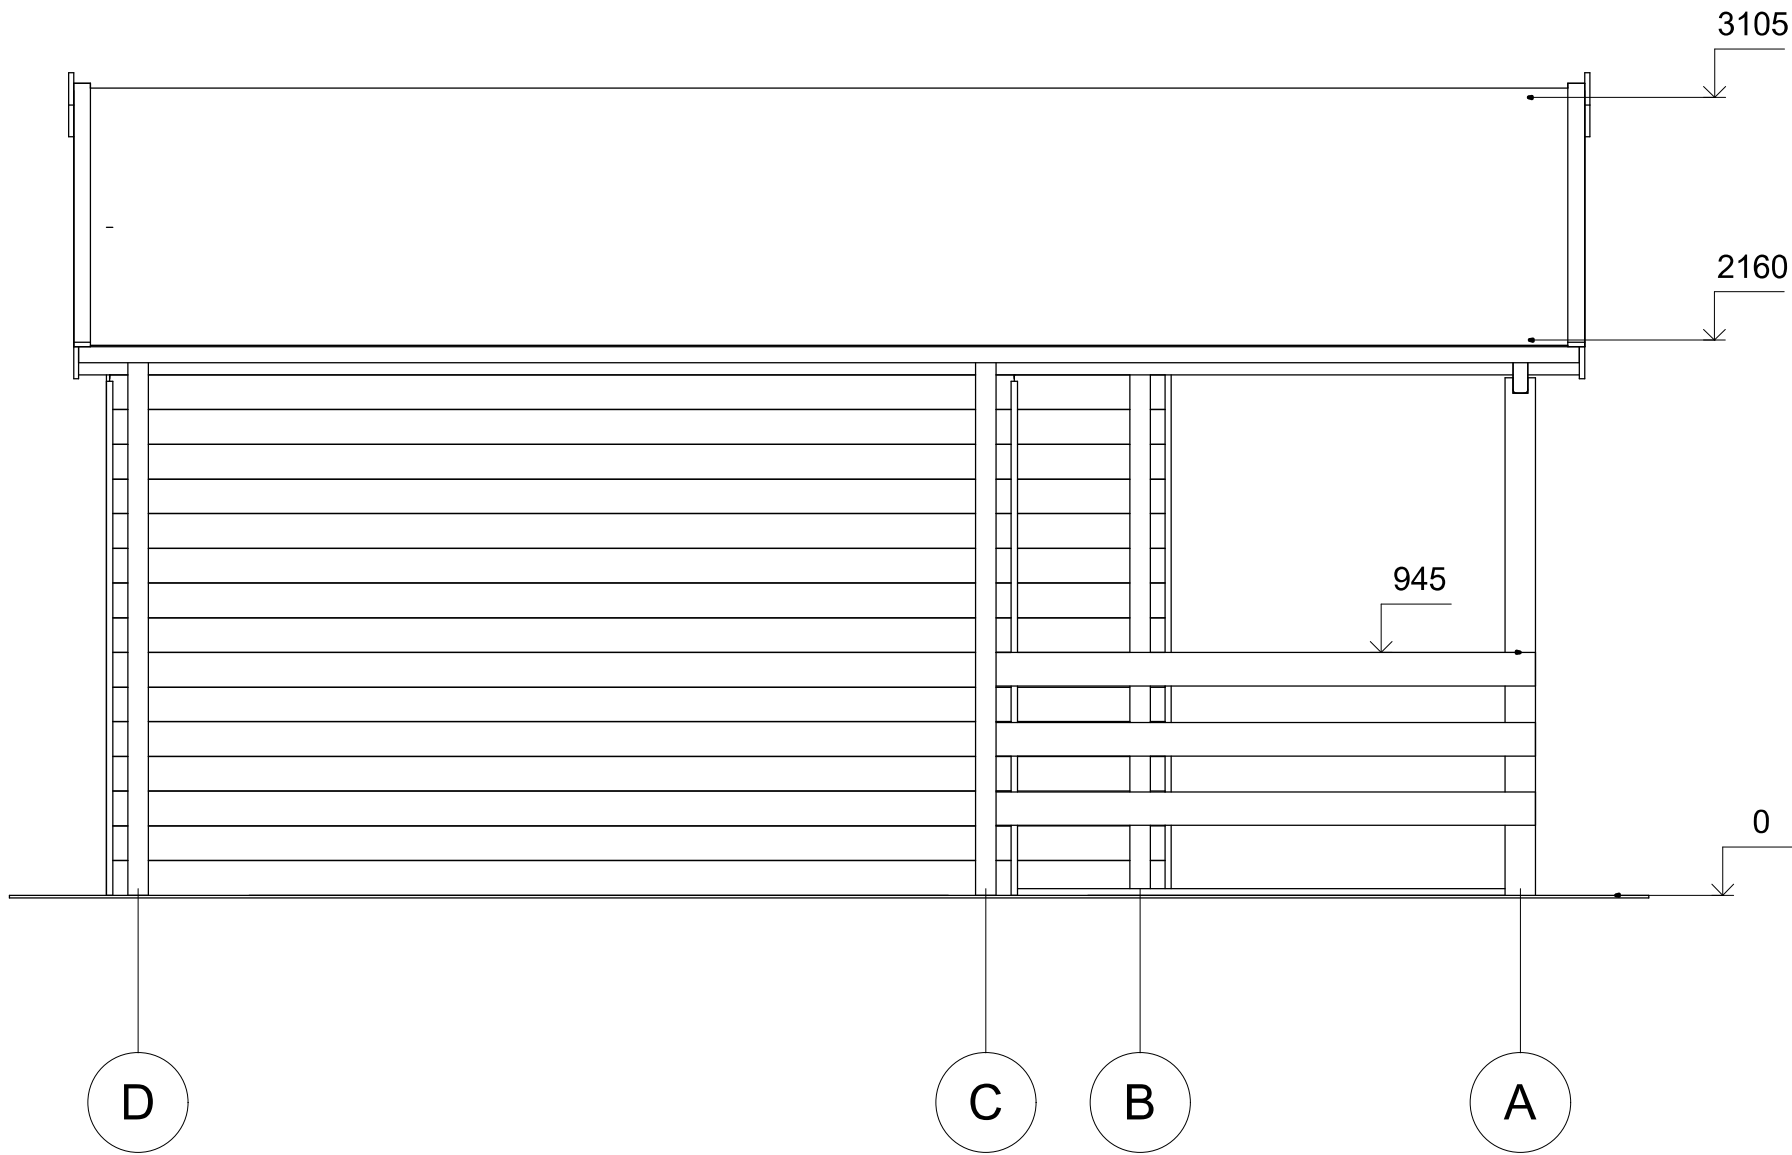

All interior area	23.4 m2	Profile	58x135mm	Project	58_VSP13_6.7x5.6 BK	Scale
All roof area	42.2 m2	All terrace	10.6 m2	2021-10-08 16:09:23	Drawing name	FACADE DA