



**Chalet en bois habitable EDREN
VSP13.1
6,7 x 5,6 m, 58 mm, Kit
d'assemblage PREMIUM**

Produit #VSP13.1_6,7x5,6_58

10540.00 €

~~11150.00 €~~ / Economisez : 610.00 €

Le prix sans options le plus bas pendant 30 derniers
jours **11150.00 €**

Le prix valable 15 jours

<https://chaletpro.fr/chalet-en-bois-habitable-edren-vsp13-1>



DÉSIGNATION	CARACTÉRISTIQUE
Epaisseur des murs	58 mm
Dimensions totales des madriers	6,7 x 5,6 m
Hauteur des murs	2160 mm
Hauteur de faîtage	3105 mm
Surface de plancher	23,4 m ² + terrasse de 10,6 m ²
Surface de toit	42,2 m ²
Pente de toit	16° = 29 %
Charge de toiture	150 kg/m ²
Fenêtre	Sens d'ouverture à vérifier selon le plan du projet
Porte	Sens d'ouverture à vérifier selon le plan du projet
Porte garage	Sens d'ouverture à vérifier selon le plan du projet
Type de vitrage	Double vitrage
Sortie de toit	à vérifier selon le plan du projet
Surface extérieur des murs	53 m ²
Surface intérieur des murs	109 m ²
Humidité du bois	~ 18 %

Dimensions et masse de colis

H 600 x B 1200 x L 6000 mm = 1290 kg

H 680 x B 1200 x L 6000 mm = 1290 kg


H 1000 x B 1200 x L 4000 mm = 1270 kg

Kit d'assemblage

P


- Isolant anti-humidité sous les poutrelles (lambourdes)
- Les lambourdes se posent sur une dalle en béton
- Plancher en pin nordique de 18 mm à languette rainurée
- Plinthes de sol
- Madriers en pin nordique d'épaisseur différente selon le modèle, en 58 mm avec double languette rainurée
- Escalier ou échelle pour mezzanine ou étage, variables selon les plans et le modèle (escalier fourni si les chambres sont prévues à l'étage)
- Plancher de l'étage en bois massif de 18 mm à languette rainurée, variable selon le modèle
- Charpente de toiture en pin nordique : planches de toit de 18 mm à languette rainurée
- Ensemble d'éléments en bois pour finitions : planches de rive, bords et décoration de toiture, corniche et bords de plafond
- Rouleau de sous-couverture de toit - feutre hydrofuge (pré-toiture)
- Ensemble de pièces pour fixations : visses d'ancrage, visses de fixation, mèche à bois , petits clous, boulons, raccords
- Matériel d'étanchéité pour structure en bois : bande d'étanchéité pour menuiseries, mastic d'étanchéité pour angles extérieurs, languette et rainures
- Seuil métallique pour les portes extérieures
- La disposition extérieure des menuiseries peut varier selon le modèle
- Ensemble de portes et fenêtres vitrées, portes intérieures sans seuil, ouverture de fenêtres vers l'extérieur ; le sens d'ouverture des portes peut varier selon les modèles
- Double joint d'étanchéité pour fenêtres et portes (double vitrage-thermo), ensemble de poignées, serrures et double clés
- Planches pour terrasse en bois de 18 mm à vérifier selon les plans (en option)

VISUEL 3D

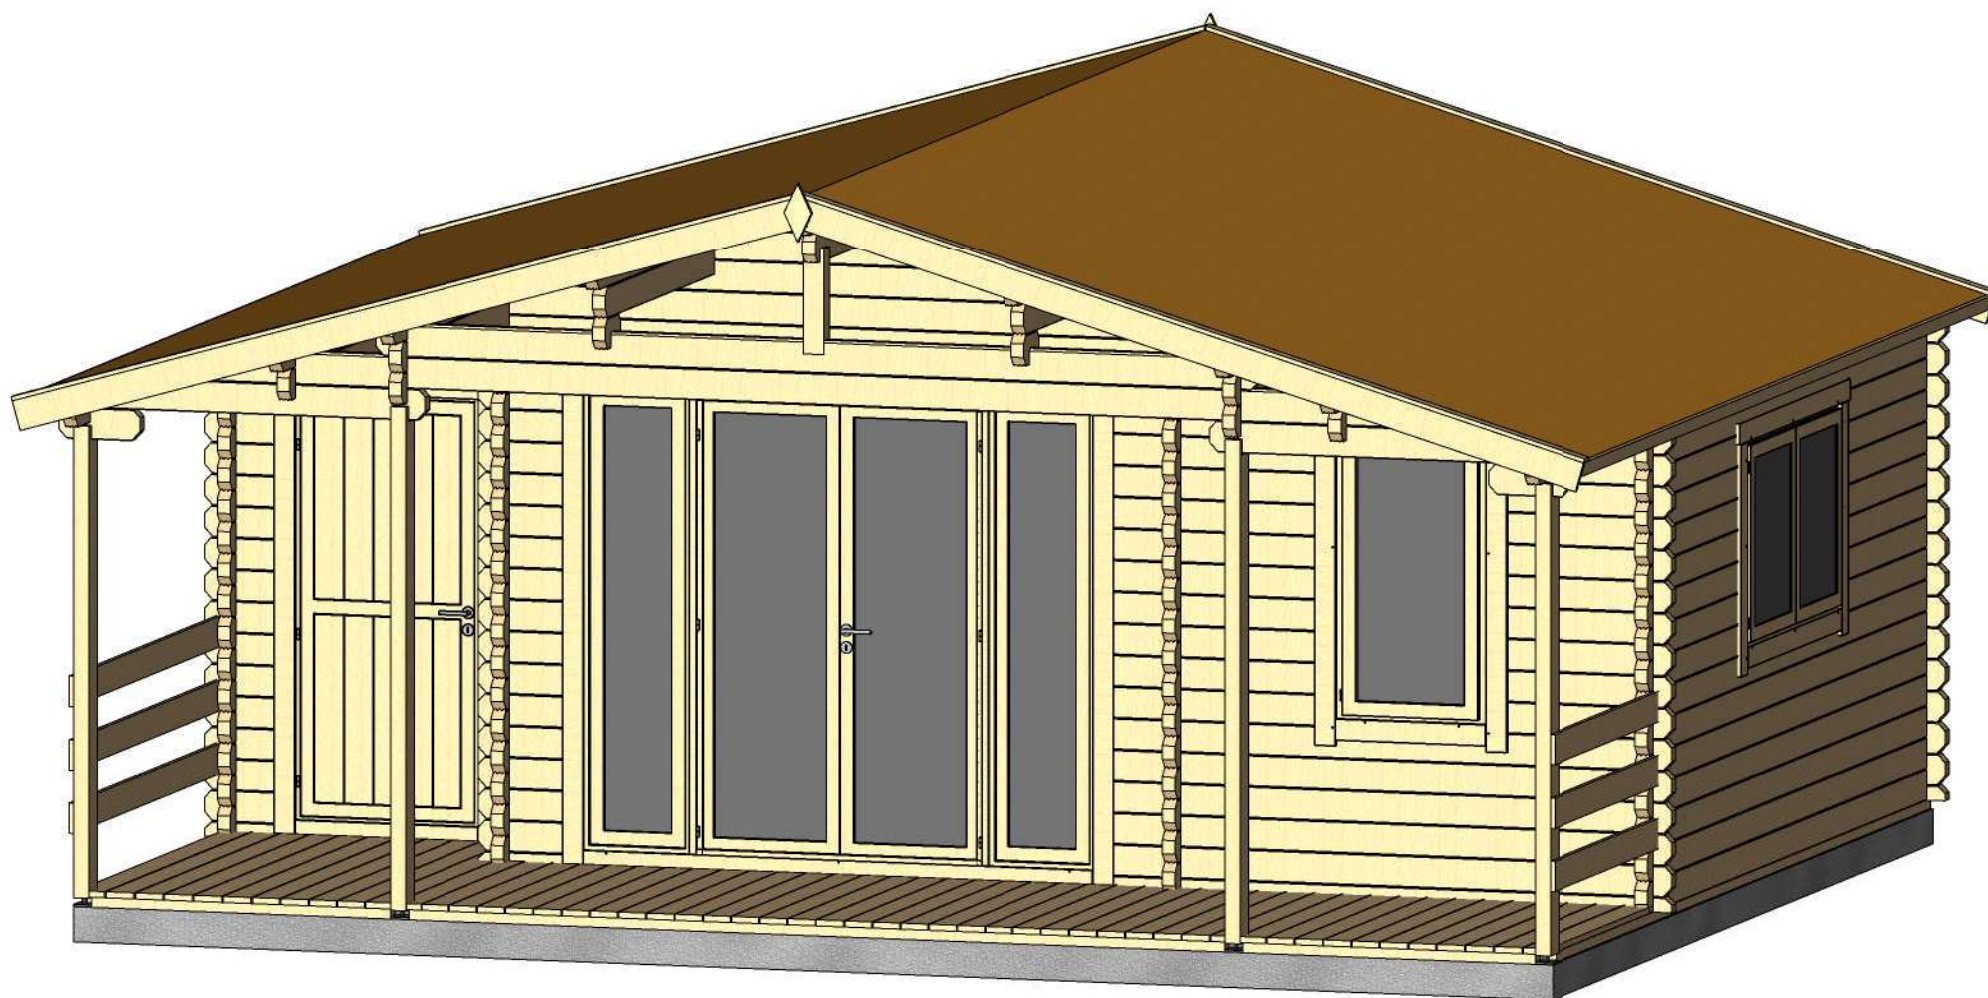


Profile	58x135mm	Project	58_VSP13.1_6.7x5.6	Scale
	2017-04-24 16:25:27	Drawing name	3D VISUALIZATION	

PLAN DE BASE

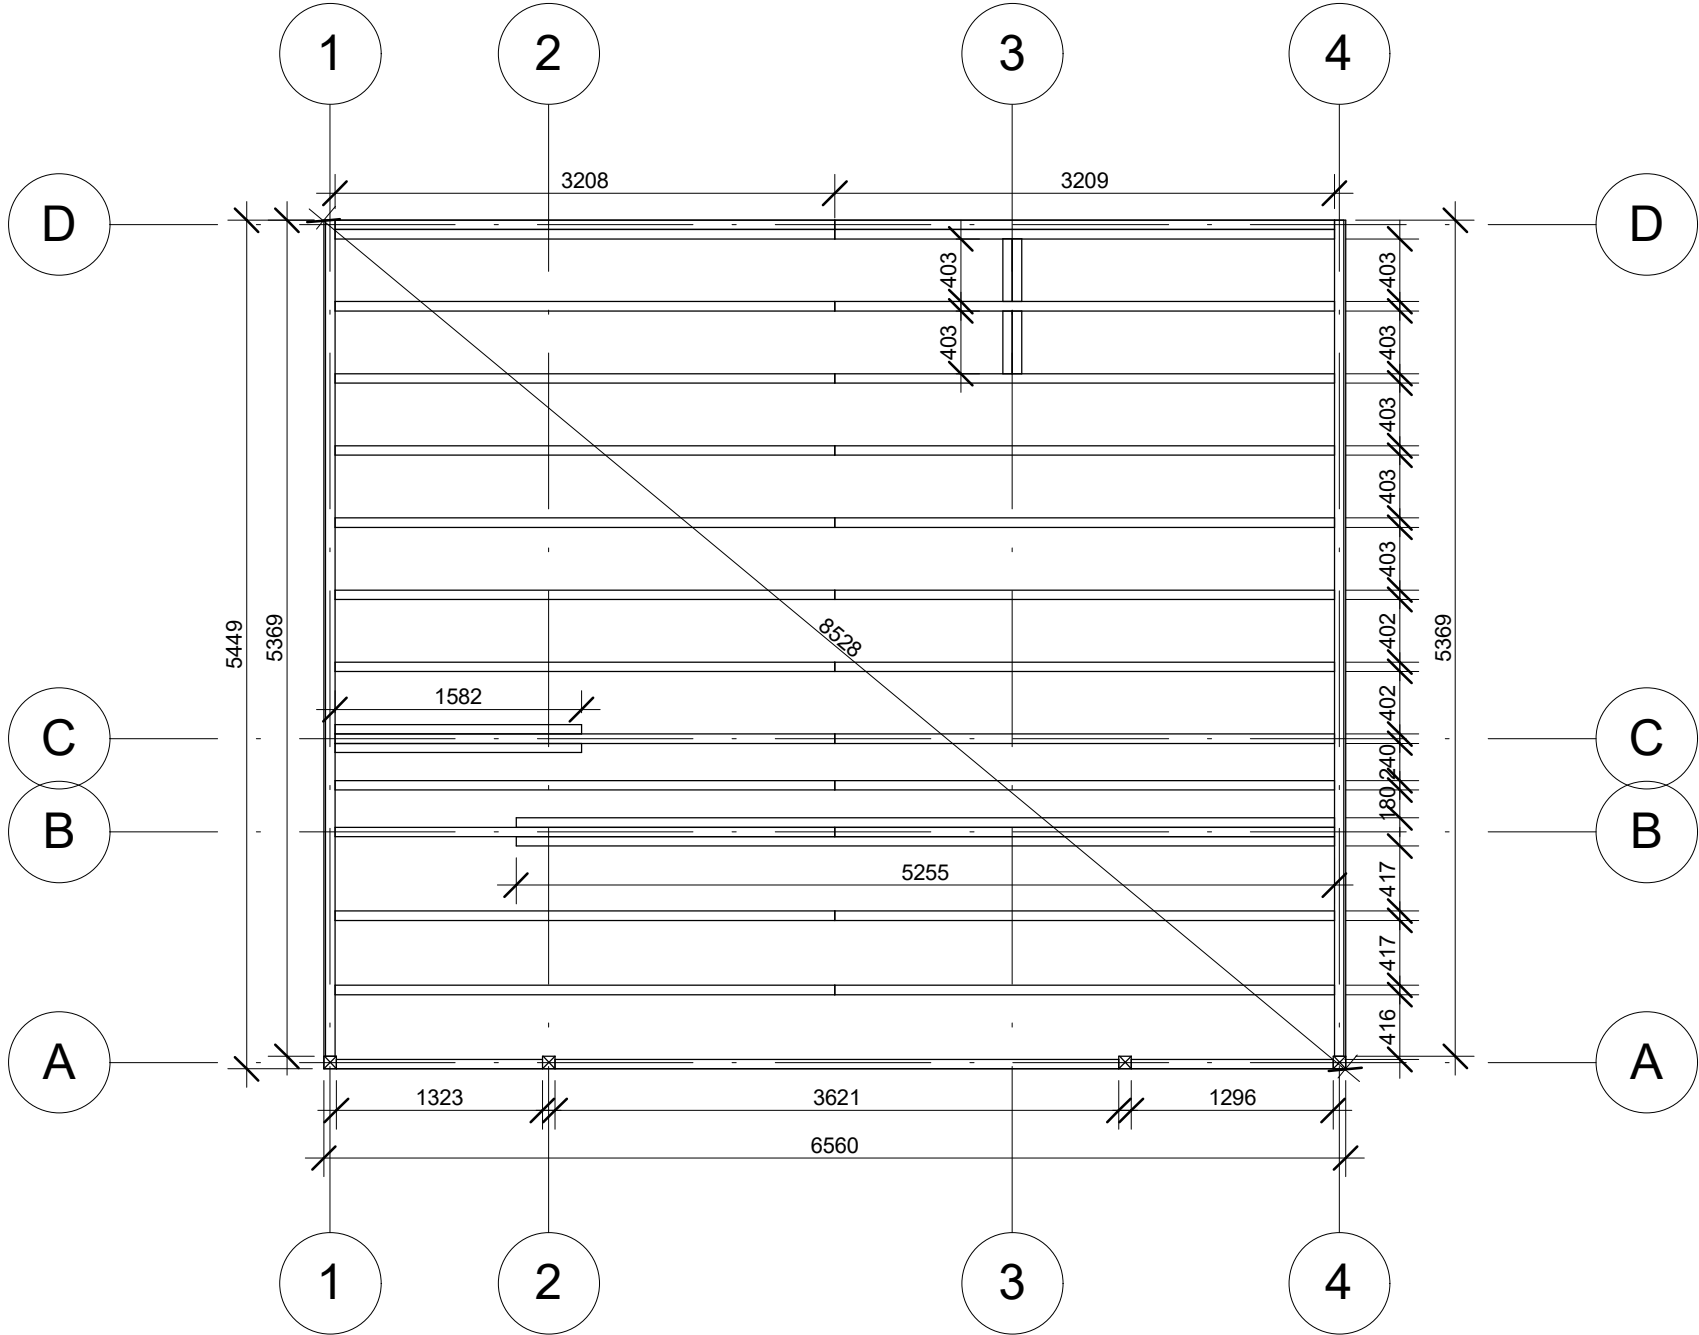


Profile	58x135mm	Project	58_VSP13.1_6.7x5.6	Scale
	2017-07-03 15:39:31	Drawing name	BASE SIZE	1 : 50

PLAN DE RDC

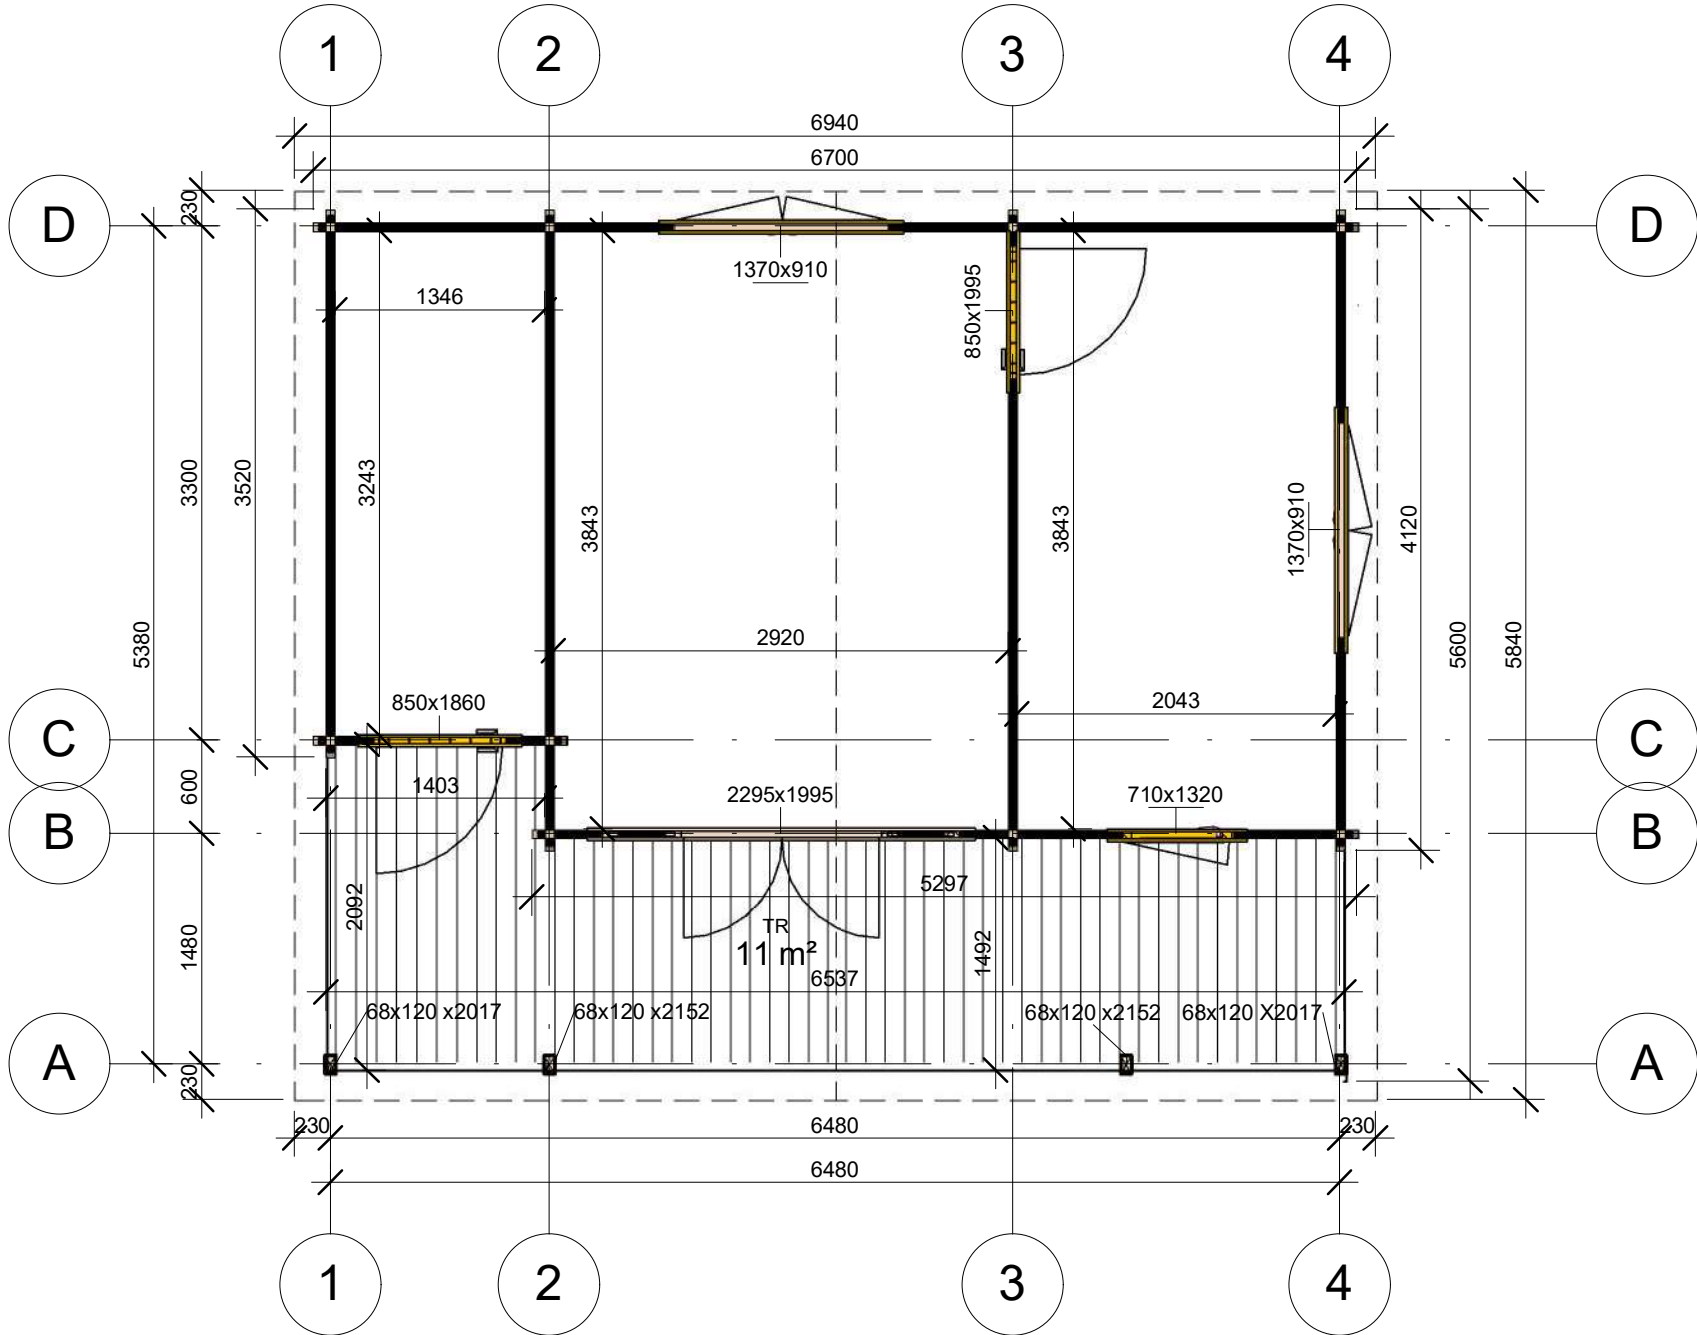


Profile	58x135mm	Project	58_VSP13.1_6.7x5.6	Scale
	2017-04-24 16:19:11	Drawing name	1 FLOOR PLAN	1 : 50

PLAN DE COUPE

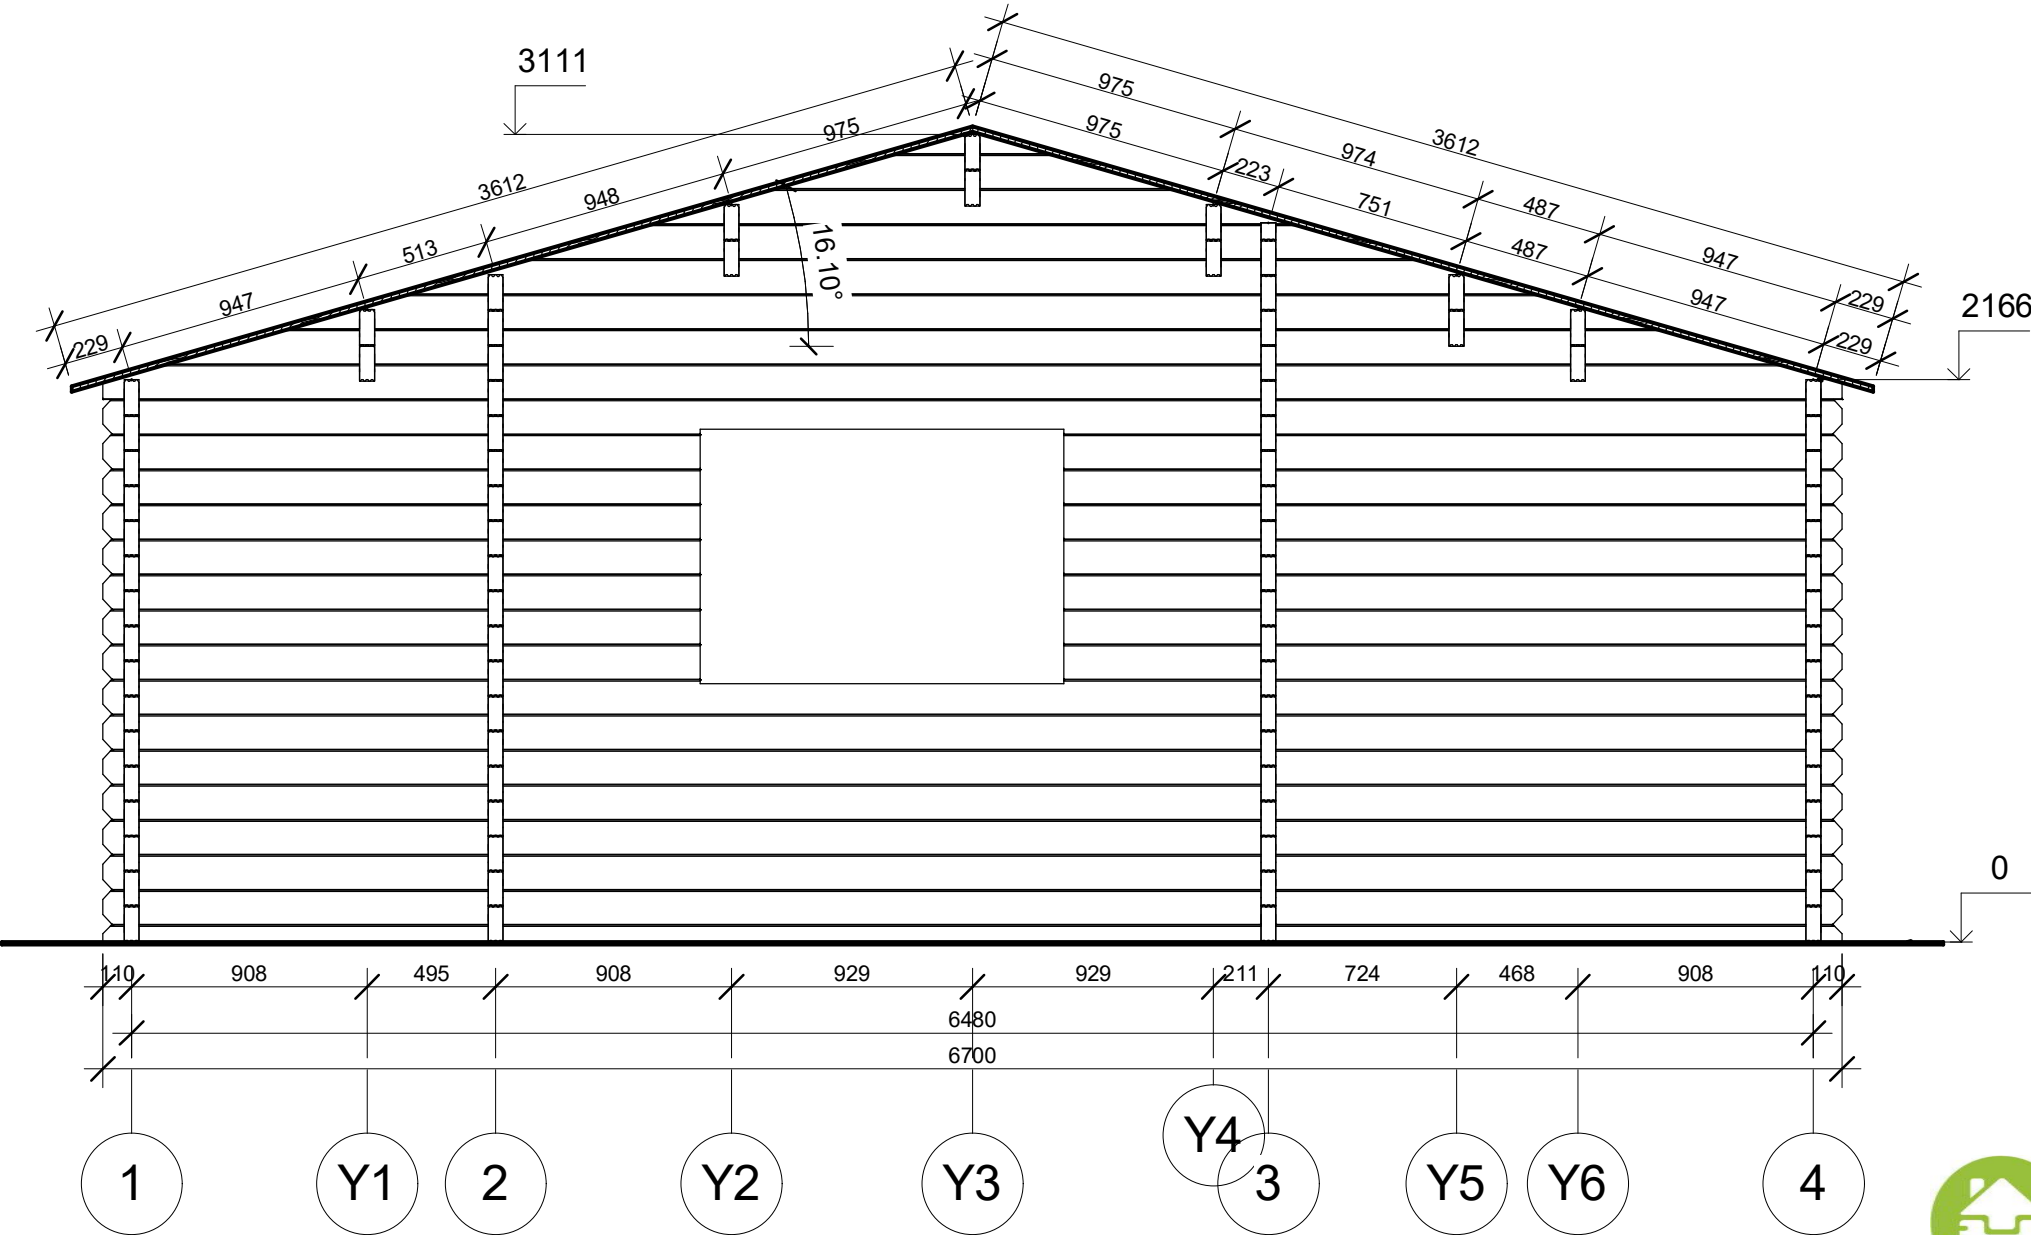


Profile	58x135mm	Project	58_VSP13.1_6.7x5.6	Scale
	2017-04-24 16:21:15	Drawing name	VERTICAL SECTION D-14	1 : 30

PLAN DE COUPE

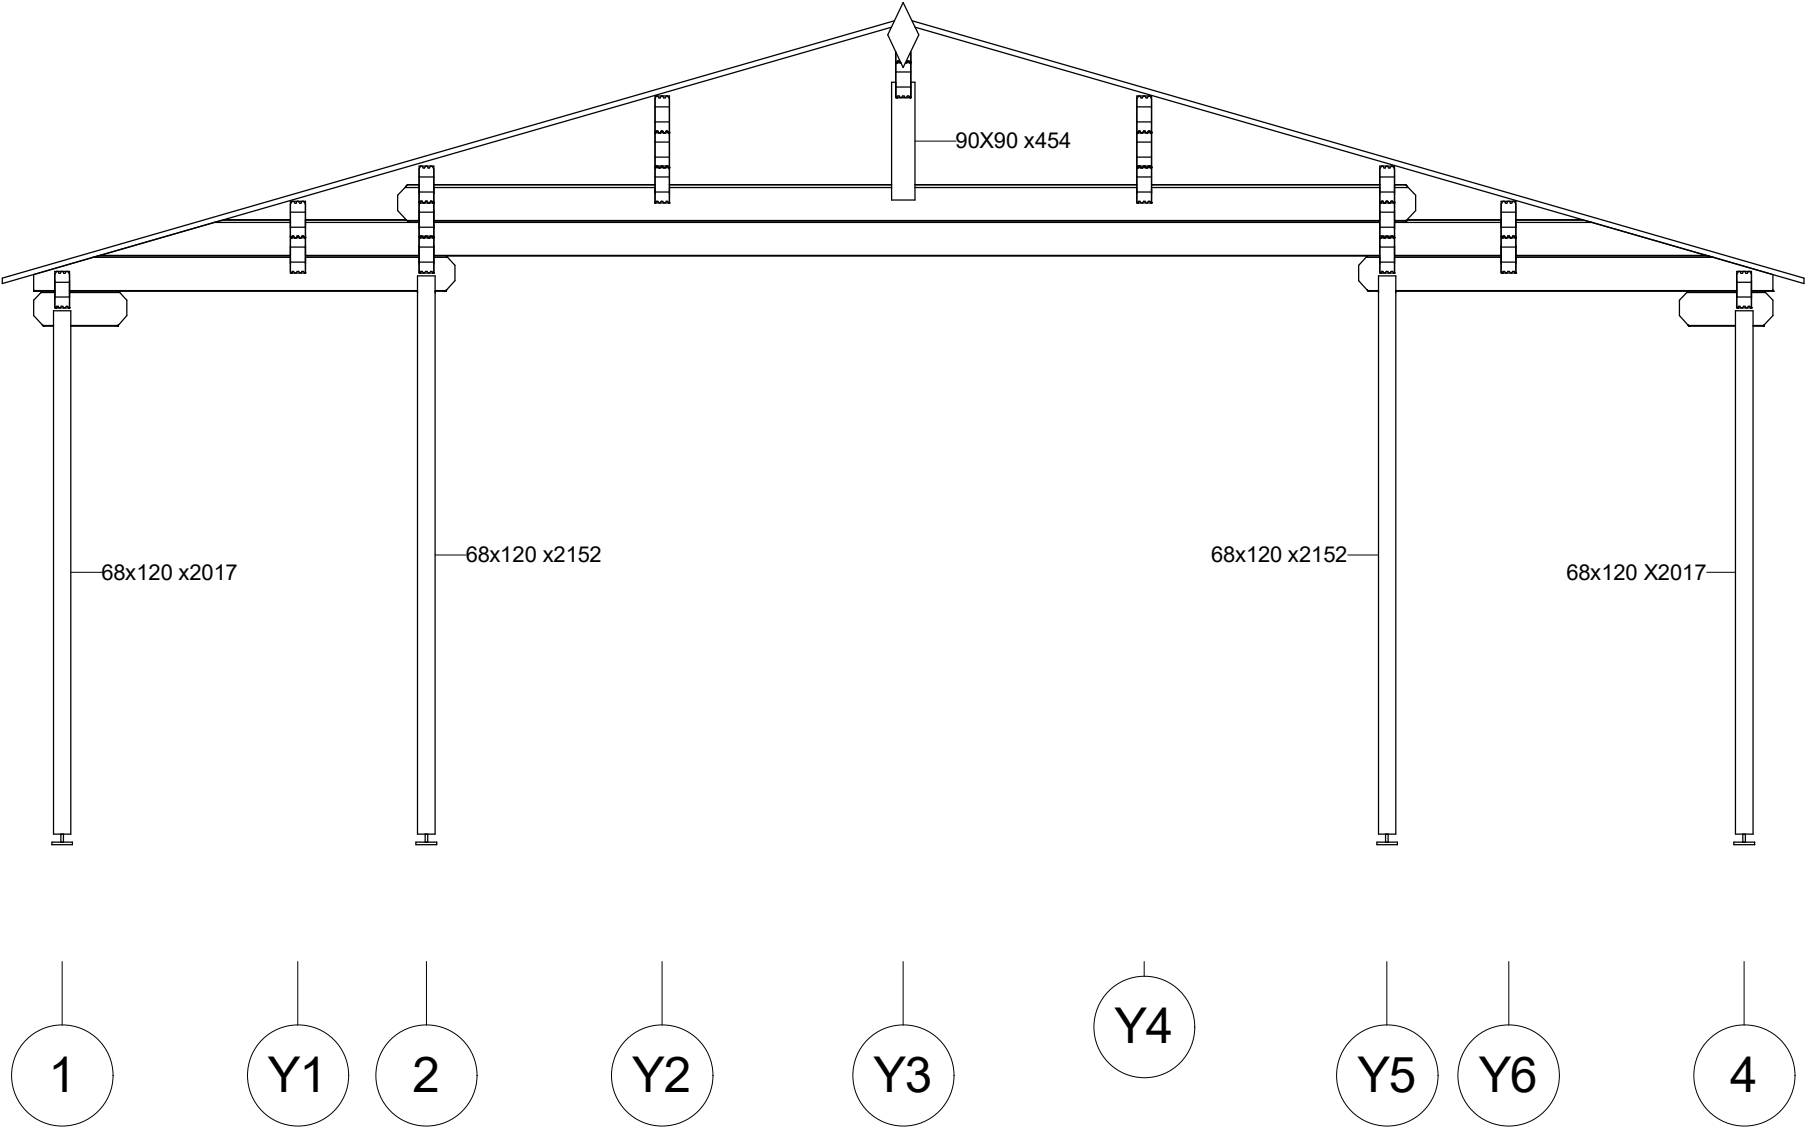

Profile	58x135mm	Project	58_VSP13.1_6.7x5.6	Scale
	2017-04-24 16:21:15	Drawing name	VERTICAL SECTION A-14	1 : 30

FAÇADE

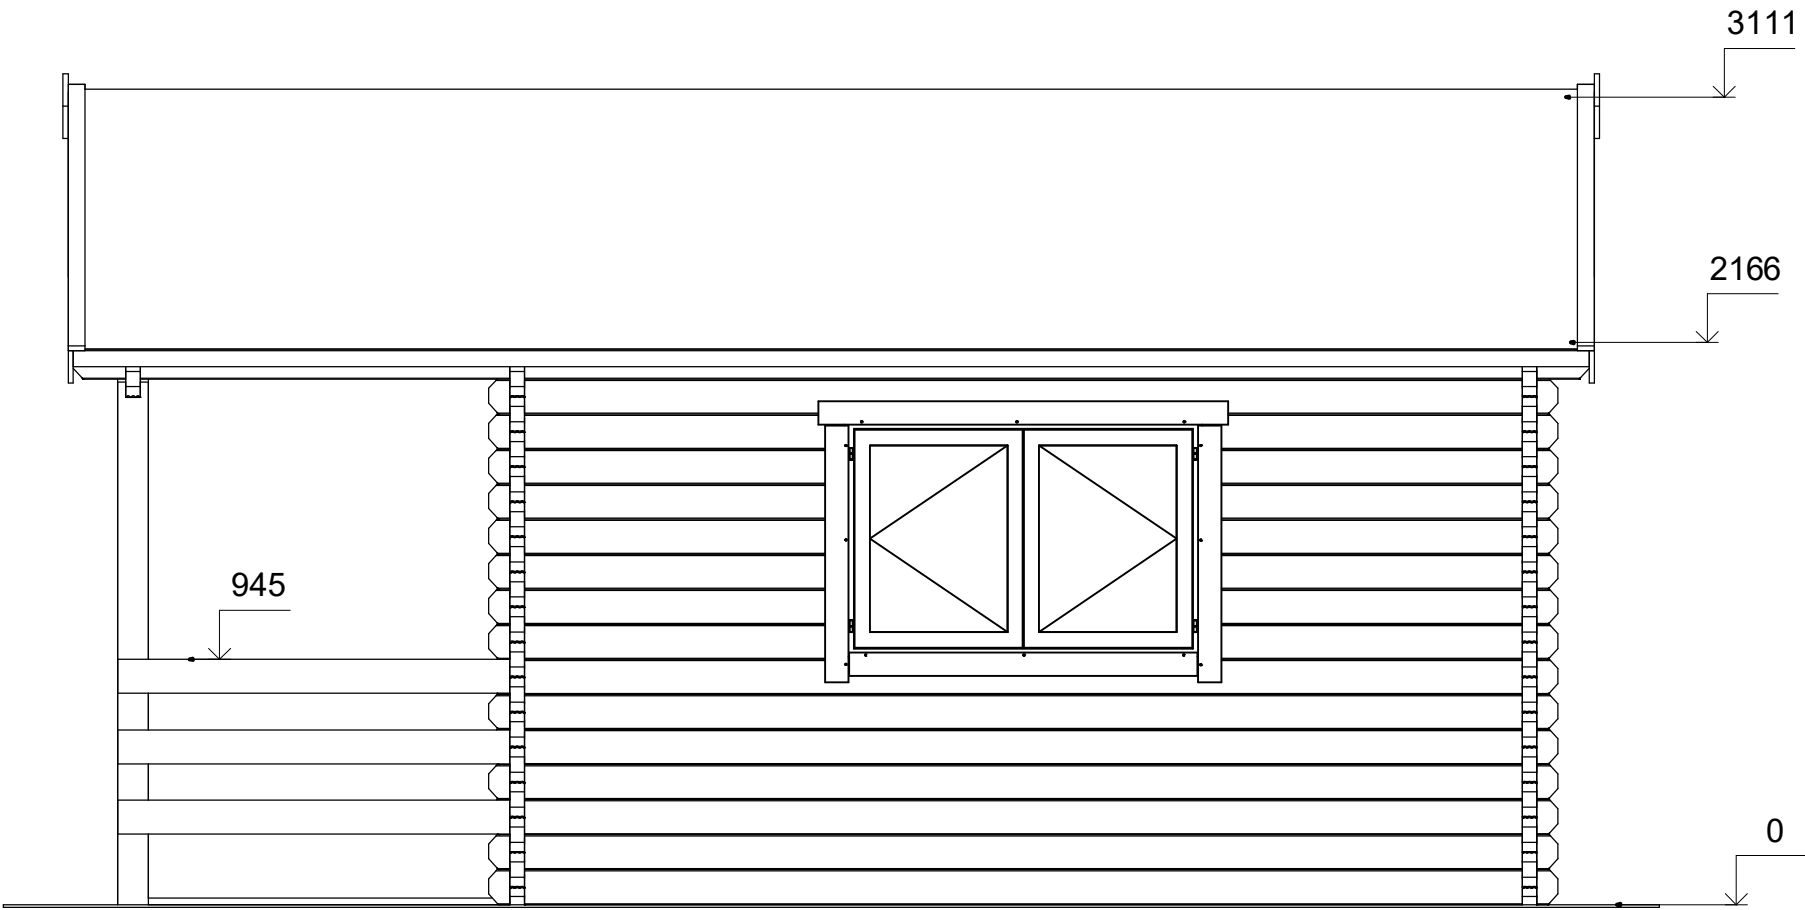

A



B

D




Profile	58x135mm	Project	58_VSP13.1_6.7x5.6	Scale
	2017-04-24 16:28:59	Drawing name	FAÇADE AD	1 : 30

FAÇADE

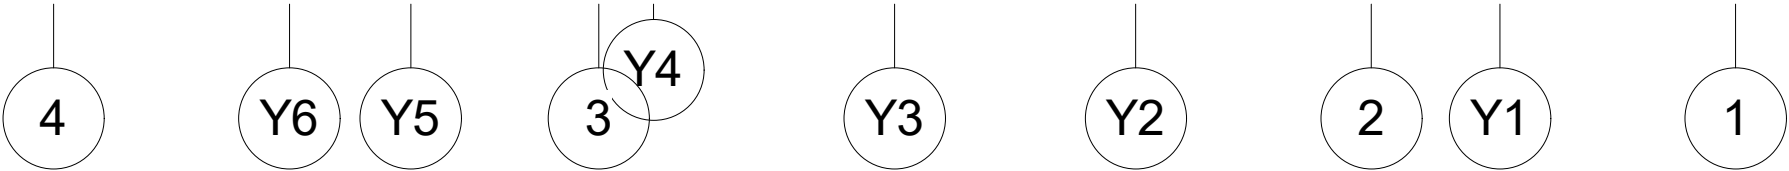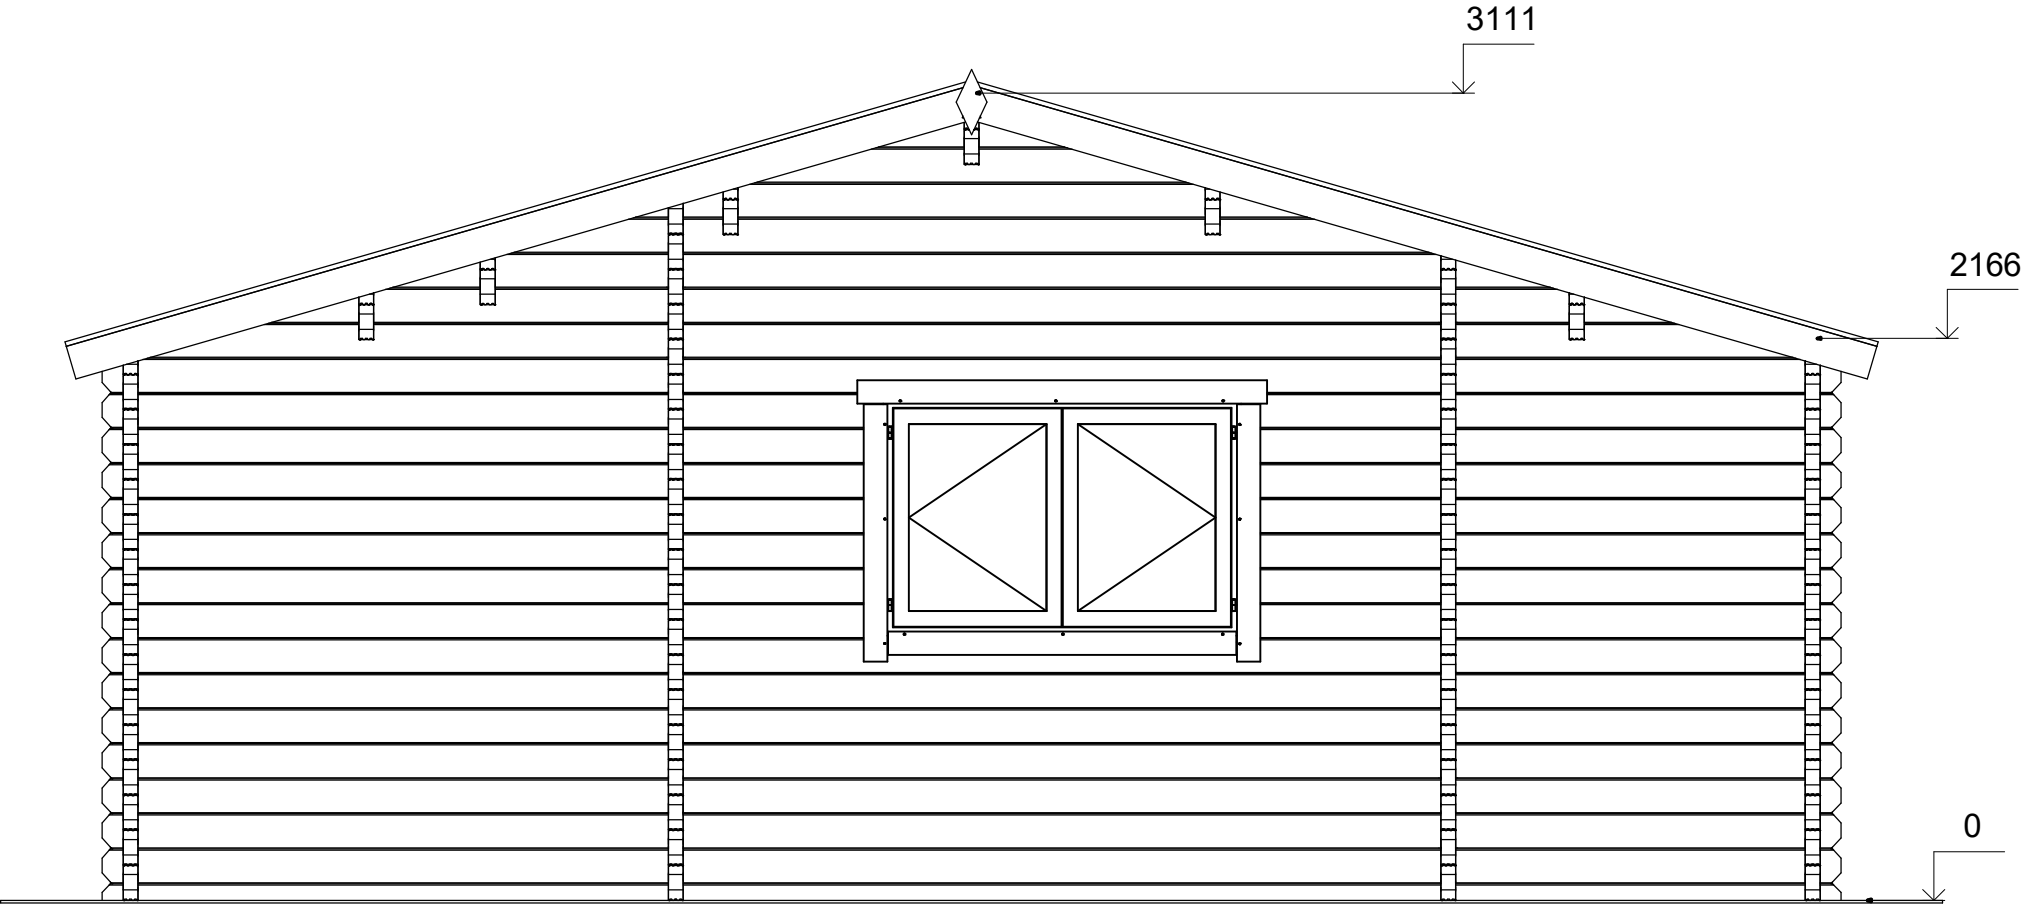

Profile	58x135mm	Project	58_VSP13.1_6.7x5.6	Scale
	2017-04-24 16:29:00	Drawing name	FACADE 41	1 : 30


FAÇADE

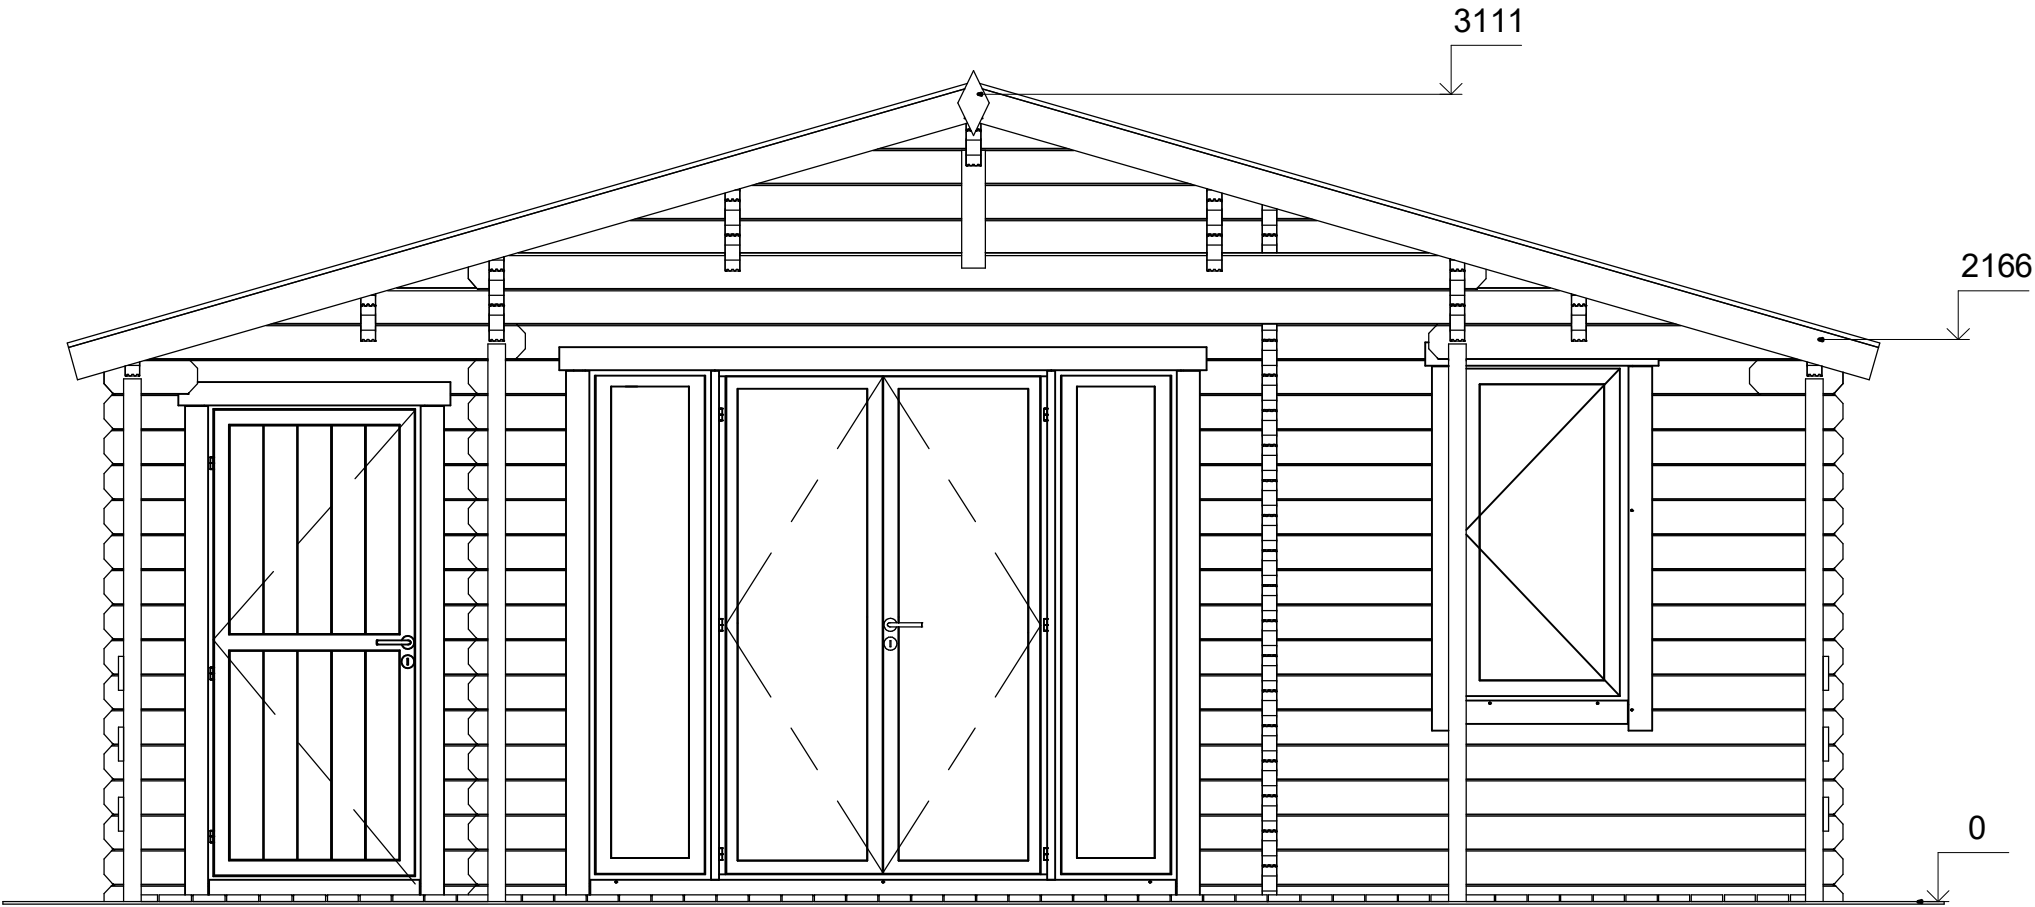

- 1 Y1 2 Y2 Y3 Y4 3 Y5 Y6 4

Profile	58x135mm	Project	58_VSP13.1_6.7x5.6	Scale
	2017-04-24 16:29:01	Drawing name	FAÇADE 14	1 : 30

FAÇADE

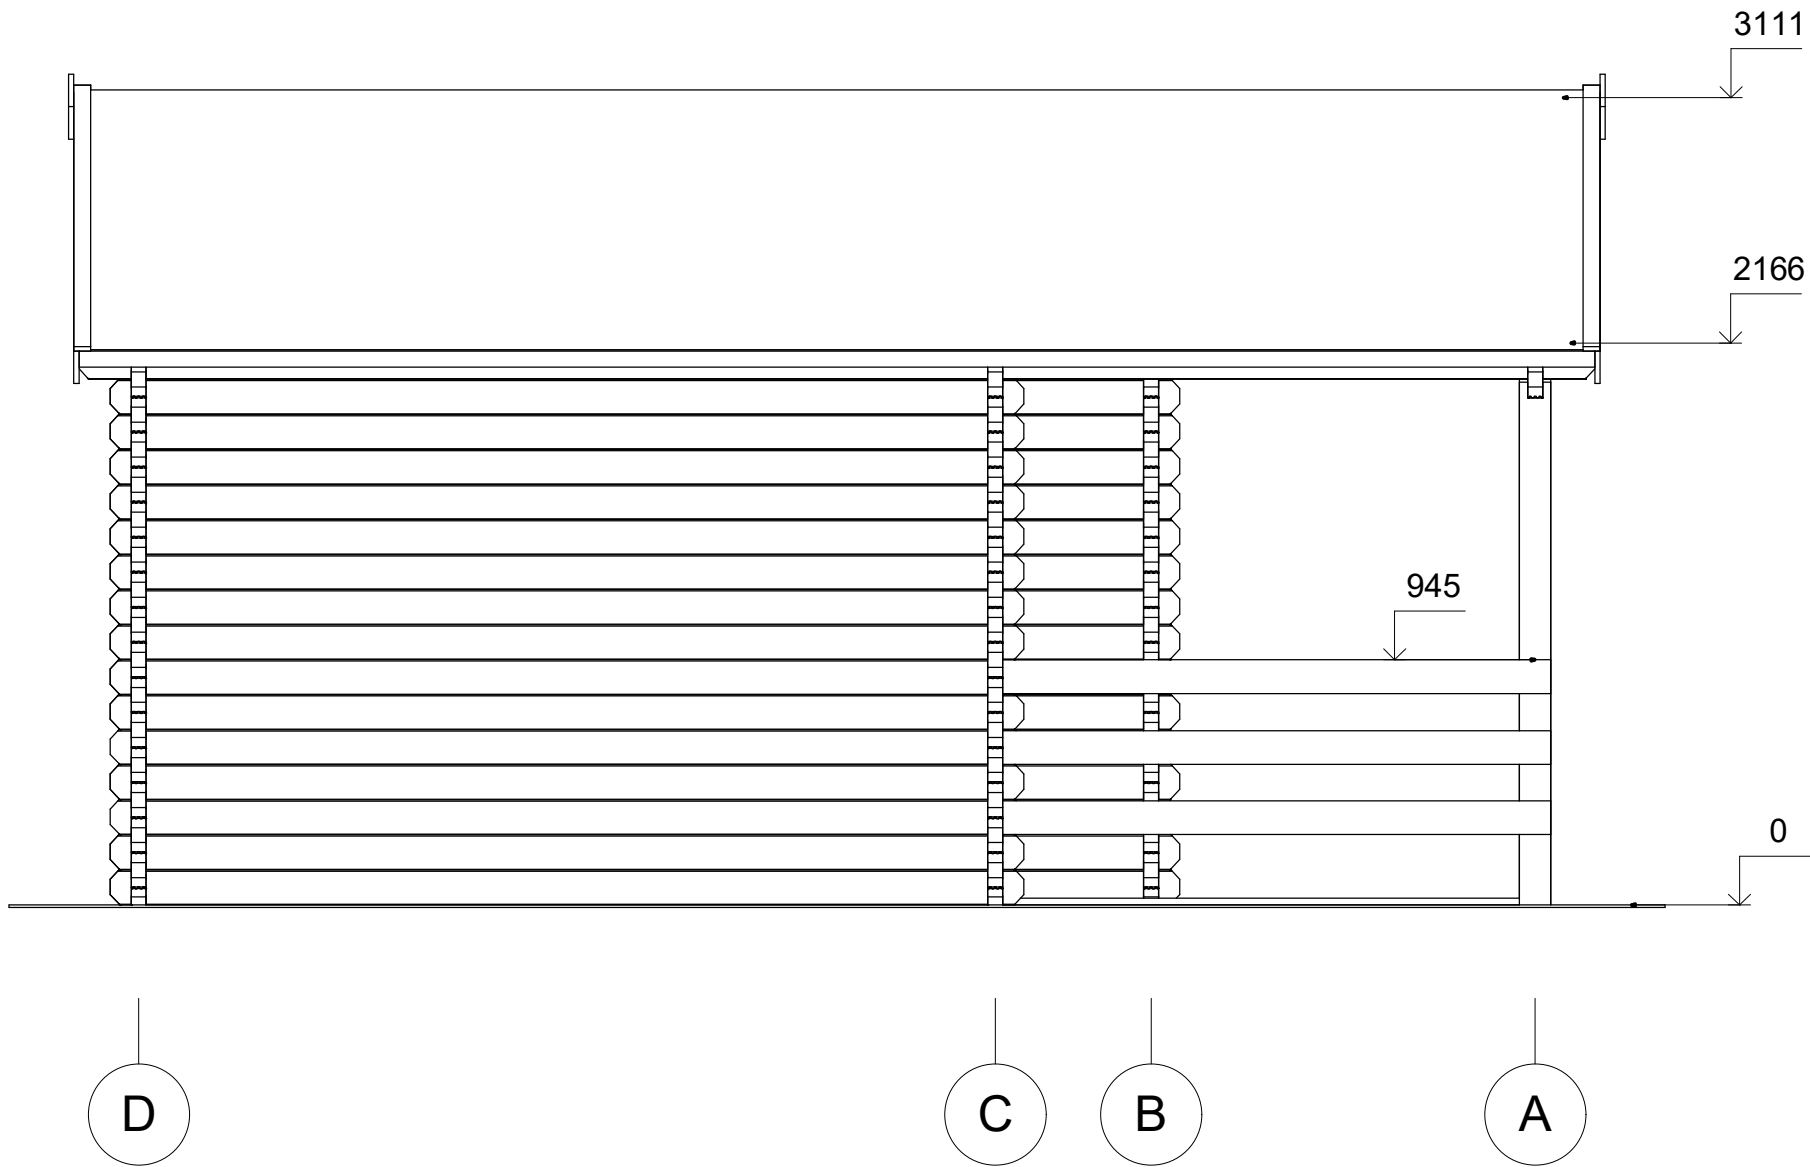

Profile	58x135mm	Project	58_VSP13.1_6.7x5.6	Scale
	2017-04-24 16:29:02	Drawing name	FAÇADE DA	1 : 30