



**Chalet en bois habitable
HERMILLON VSP17
6 x 12,3 m, 58 mm, Kit
d'assemblage PREMIUM**

Produit #VSP17_6x12,3_58

20360.00 €

21530.00 € / Economisez : 1170.00 €

Le prix sans options le plus bas pendant 30 derniers jours **21530.00 €**

Le prix valable 15 jours

<https://chaletpro.fr/chalet-en-bois-habitable-hermillon-vsp17>



DÉSIGNATION	CARACTÉRISTIQUE
Epaisseur des murs	58 mm
Dimensions totales des madriers	6 x 12,3 m
Hauteur des murs	2295 mm
Hauteur de faîtage	3240 mm
Surface de plancher	53,7 m ² + terrasse de 14,4 m ²
Surface de toit	66 m ²
Pente de toit	18° = 33 %
Charge de toiture	150 kg/m ²
Fenêtre	Sens d'ouverture à vérifier selon le plan du projet
Porte	Sens d'ouverture à vérifier selon le plan du projet
Porte garage	Sens d'ouverture à vérifier selon le plan du projet
Type de vitrage	Double vitrage
Sortie de toit	à vérifier selon le plan du projet
Surface extérieur des murs	93 m ²
Surface intérieur des murs	187 m ²
Humidité du bois	~ 18 %

Dimensions et masse de colis

H 830 x B 1200 x L 6000 mm = 1320 kg

H 700 x B 1200 x L 6000 mm = 1320 kg

H 600 x B 1200 x L 6000 mm = 1320 kg

H 540 x B 1200 x L 4000 mm = 1310 kg


H 900 x B 1200 x L 4000 mm = 1310 kg

Kit d'assemblage

P


- Isolant anti-humidité sous les poutrelles (lambourdes)
- Les lambourdes se posent sur une dalle en béton
- Plancher en pin nordique de 18 mm à languette rainurée
- Plinthes de sol
- Madriers en pin nordique d'épaisseur différente selon le modèle, en 58 mm avec double languette rainurée
- Escalier ou échelle pour mezzanine ou étage, variables selon les plans et le modèle (escalier fourni si les chambres sont prévues à l'étage)
- Plancher de l'étage en bois massif de 18 mm à languette rainurée, variable selon le modèle
- Charpente de toiture en pin nordique : planches de toit de 18 mm à languette rainurée
- Ensemble d'éléments en bois pour finitions : planches de rive, bords et décoration de toiture, corniche et bords de plafond
- Rouleau de sous-couverture de toit - feutre hydrofuge (pré-toiture)
- Ensemble de pièces pour fixations : visses d'ancrage, visses de fixation, mèche à bois , petits clous, boulons, raccords
- Matériel d'étanchéité pour structure en bois : bande d'étanchéité pour menuiseries, mastic d'étanchéité pour angles extérieurs, languette et rainures
- Seuil métallique pour les portes extérieures
- La disposition extérieure des menuiseries peut varier selon le modèle
- Ensemble de portes et fenêtres vitrées, portes intérieures sans seuil, ouverture de fenêtres vers l'extérieur ; le sens d'ouverture des portes peut varier selon les modèles
- Double joint d'étanchéité pour fenêtres et portes (double vitrage-thermo), ensemble de poignées, serrures et double clés
- Planches pour terrasse en bois de 18 mm à vérifier selon les plans (en option)

VISUALISATION 3D

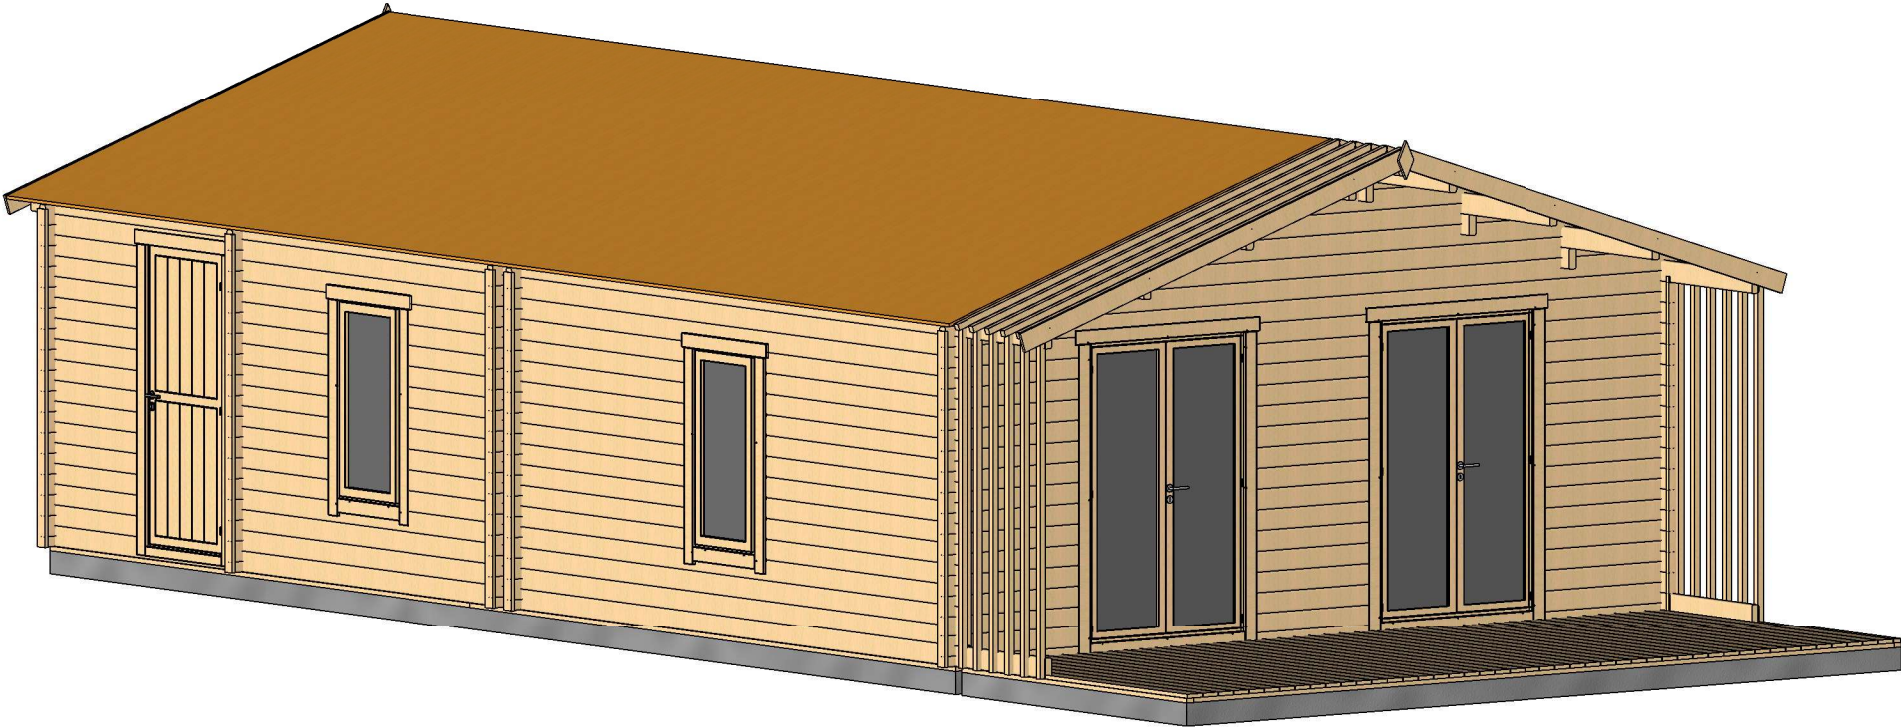


All interior area	53.7 m2	Profile	58x135mm	Project	58_VSP17_6x12,3 BK SH	Scale
All roof area	66 m2	All terrace	14.4 m2	2021-03-22 19:46:42	Drawing name 3D VISUALIZATION	

VISUALISATION 3D

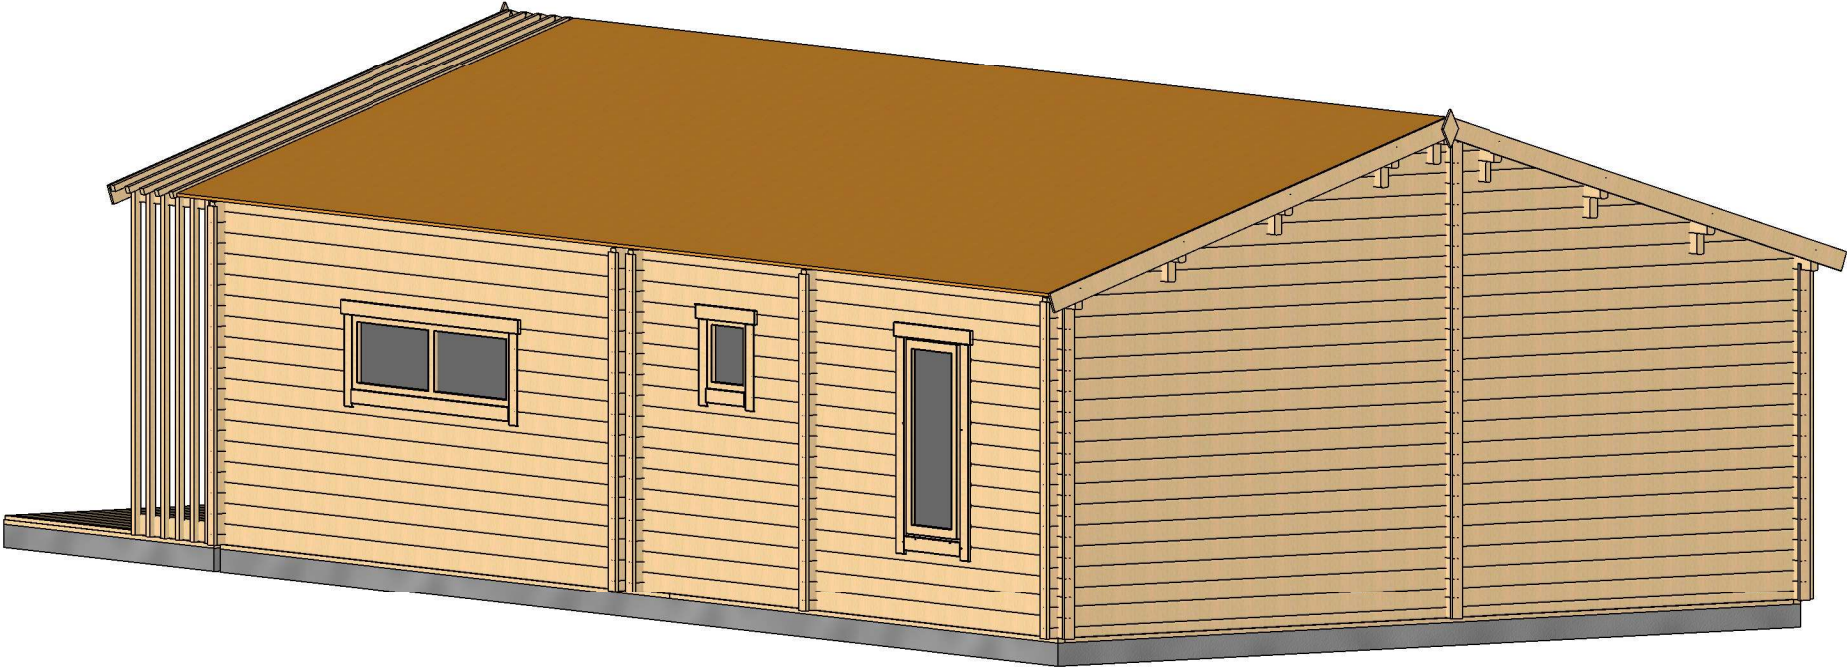


All interior area	53.7 m2	Profile	58x135mm	Project	58_VSP17_6x12,3 BK SH	Scale
All roof area	66 m2	All terrace	14.4 m2	2021-03-22 19:46:43	Drawing name 3D VISUALIZATION 2	

PLAN DE RDC

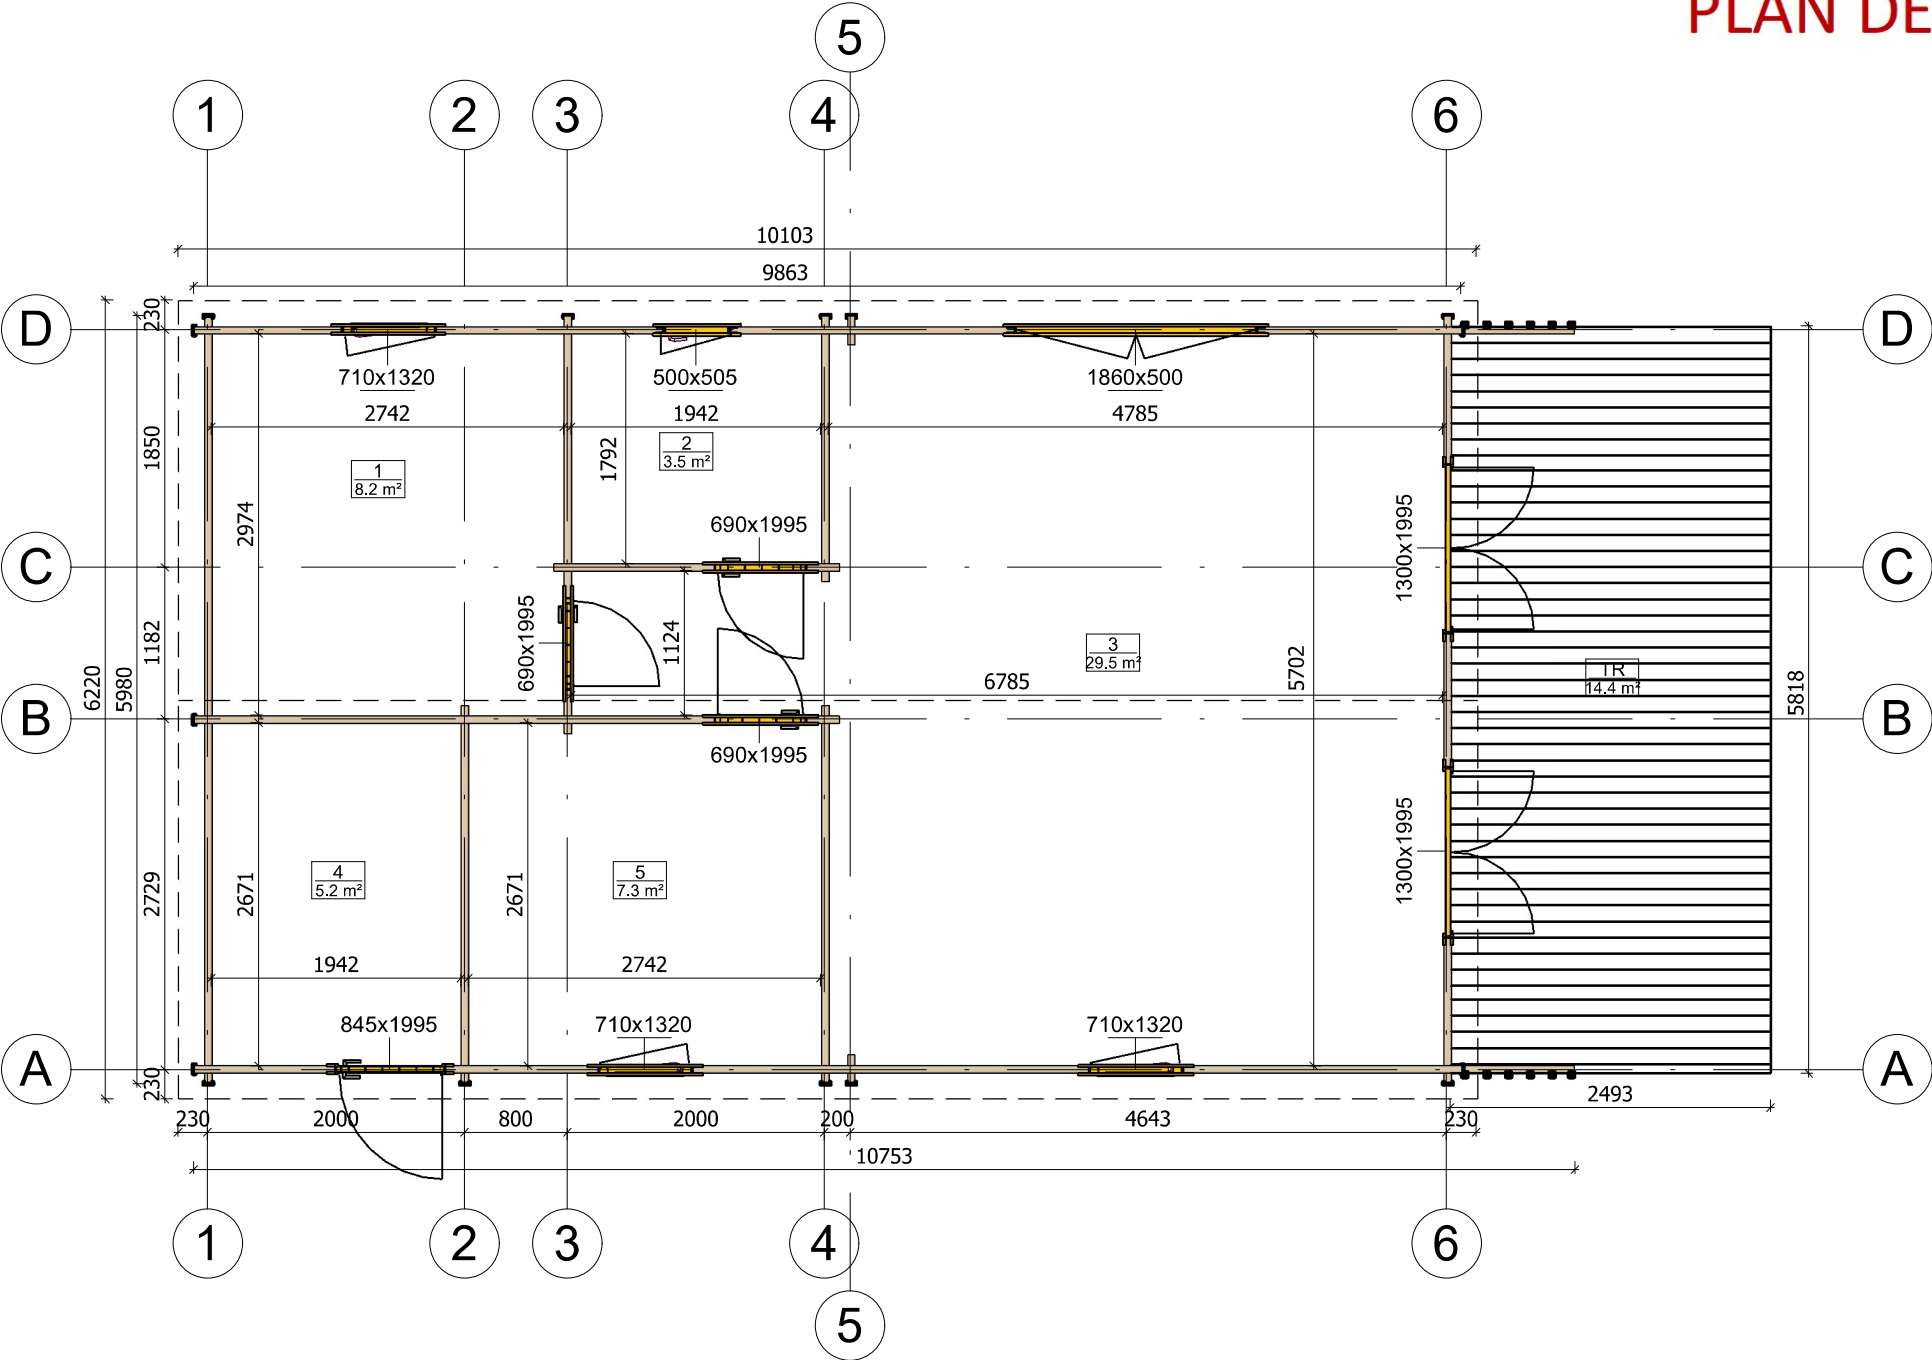


All interior area	53.7 m2	Profile	58x135mm	Project	58_VSP17_6x12,3 BK SH	Scale
All roof area	66 m2	All terrace	14.4 m2	2021-03-22 19:28:08	Drawing name	1 FLOOR PLAN
						1 : 60

PLAN DE COUPE

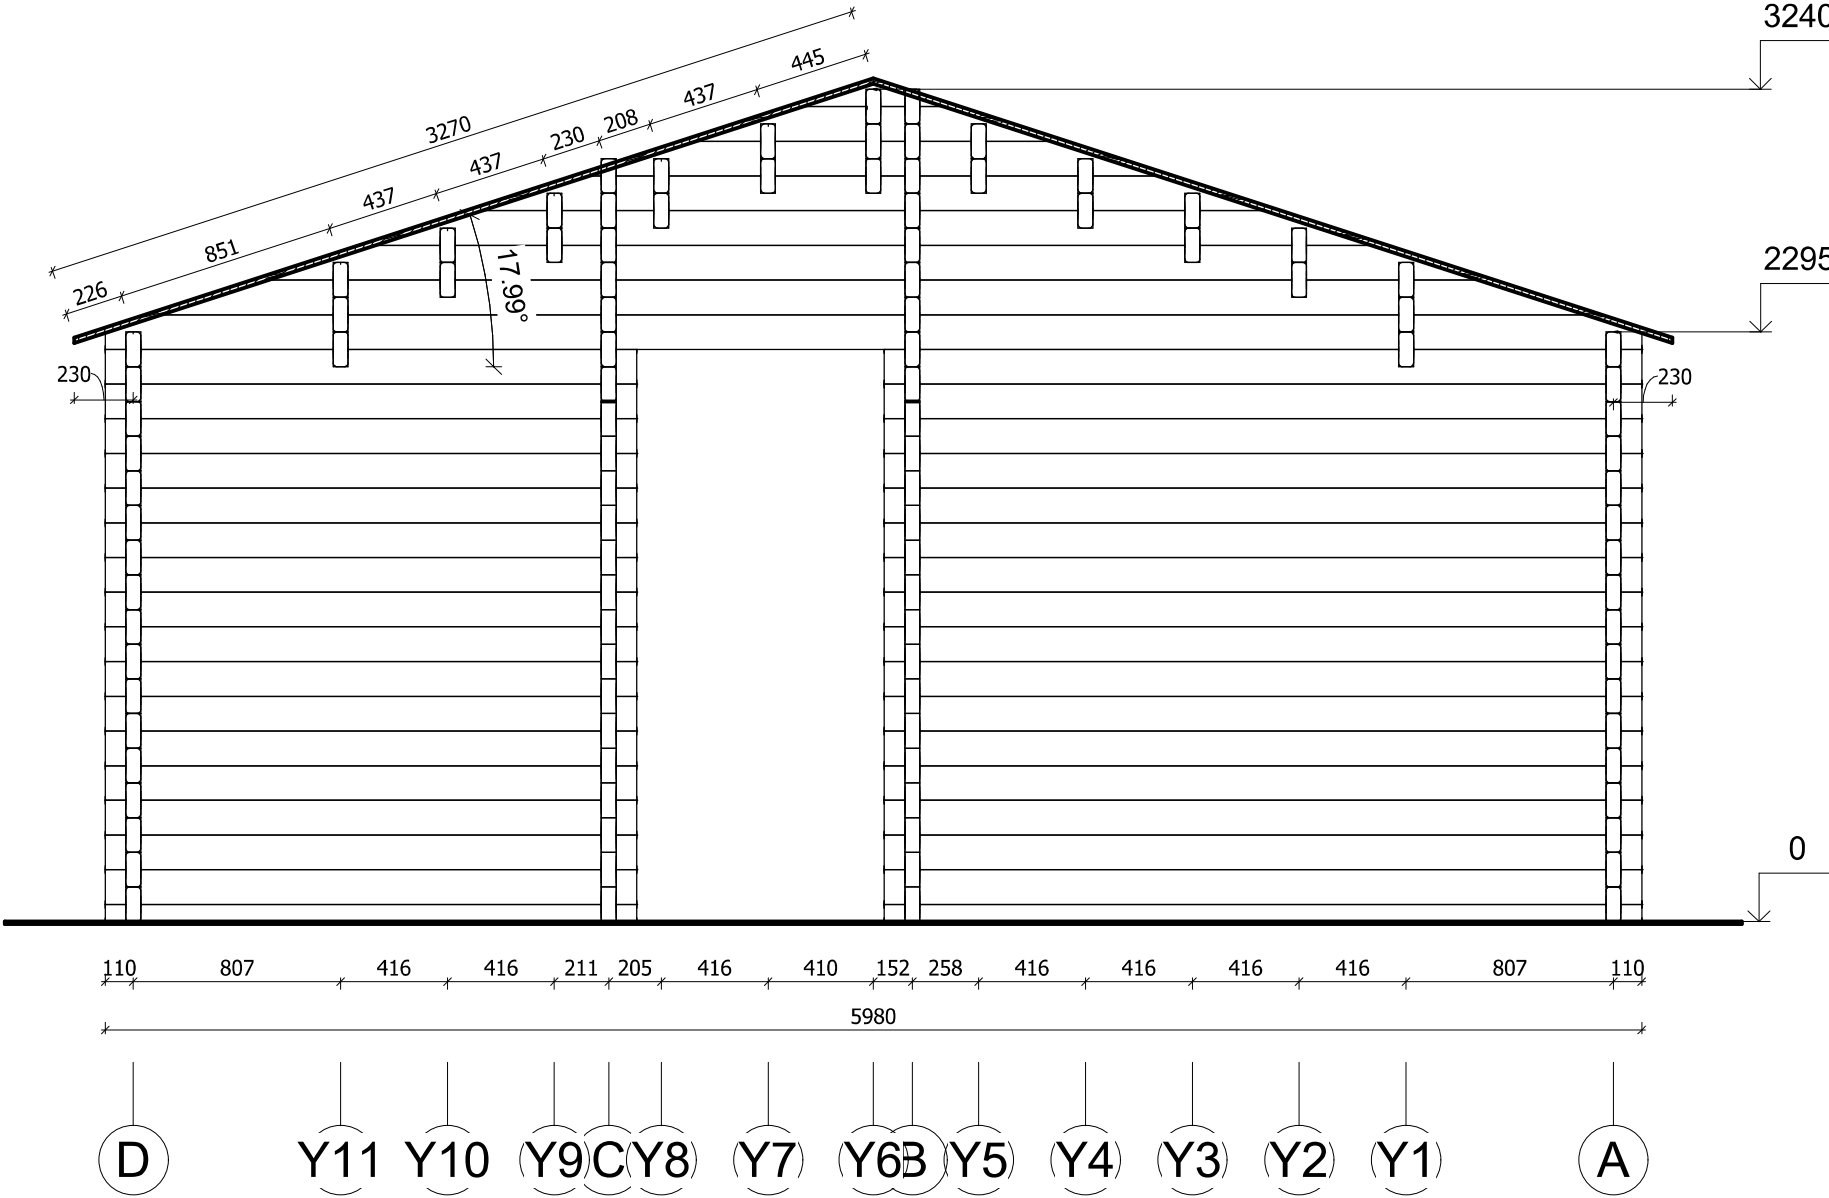


All interior area	53.7 m2	Profile	58x135mm	Project	58_VSP17_6x12,3 BK SH	Scale
All roof area	66 m2	All terrace	14.4 m2	2021-03-22 20:27:04	Drawing name VERTICAL SECTION 4-DA	1 : 30


FAÇADE

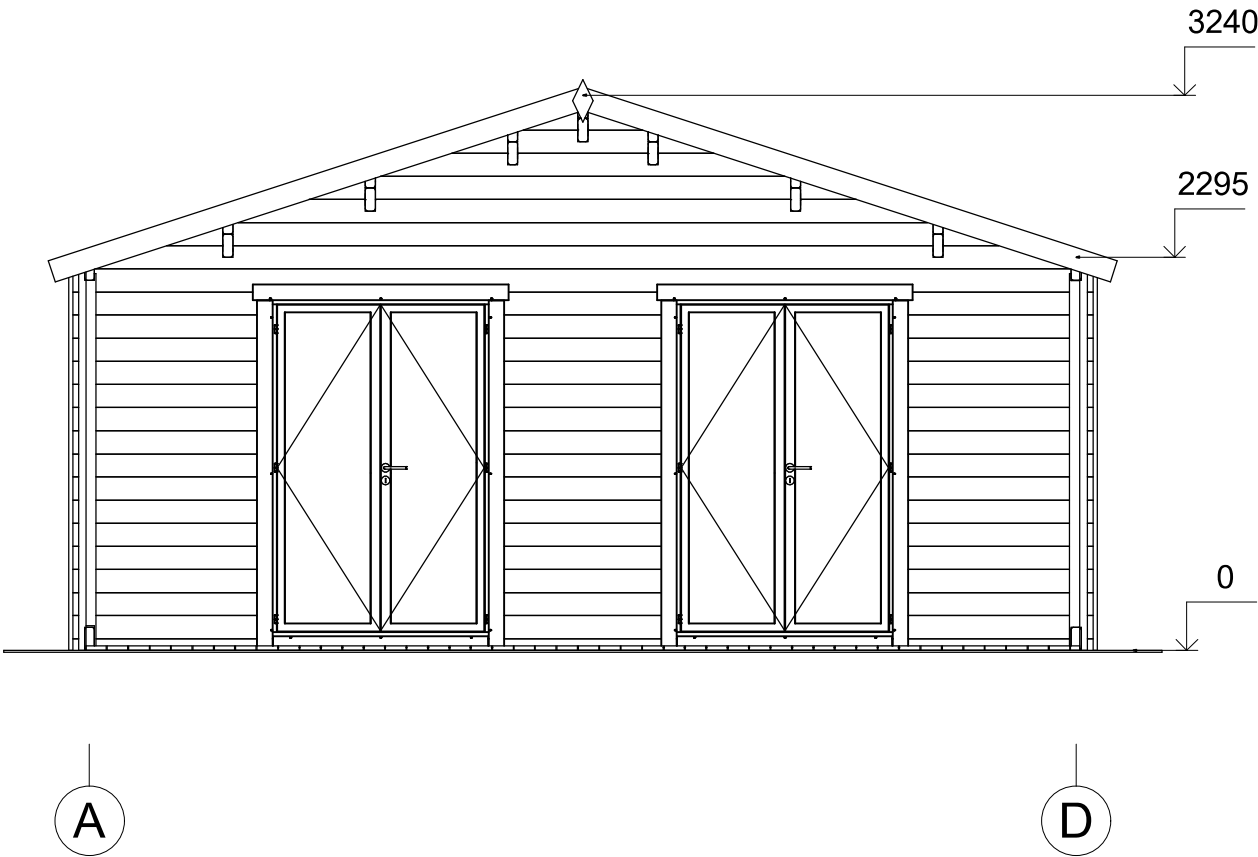


All interior area	53.7 m2	Profile	58x135mm	Project	58_VSP17_6x12,3 BK SH	Scale
All roof area	66 m2	All terrace	14.4 m2	2021-03-22 20:36:47	Drawing name	FACADE AD
						1 : 45

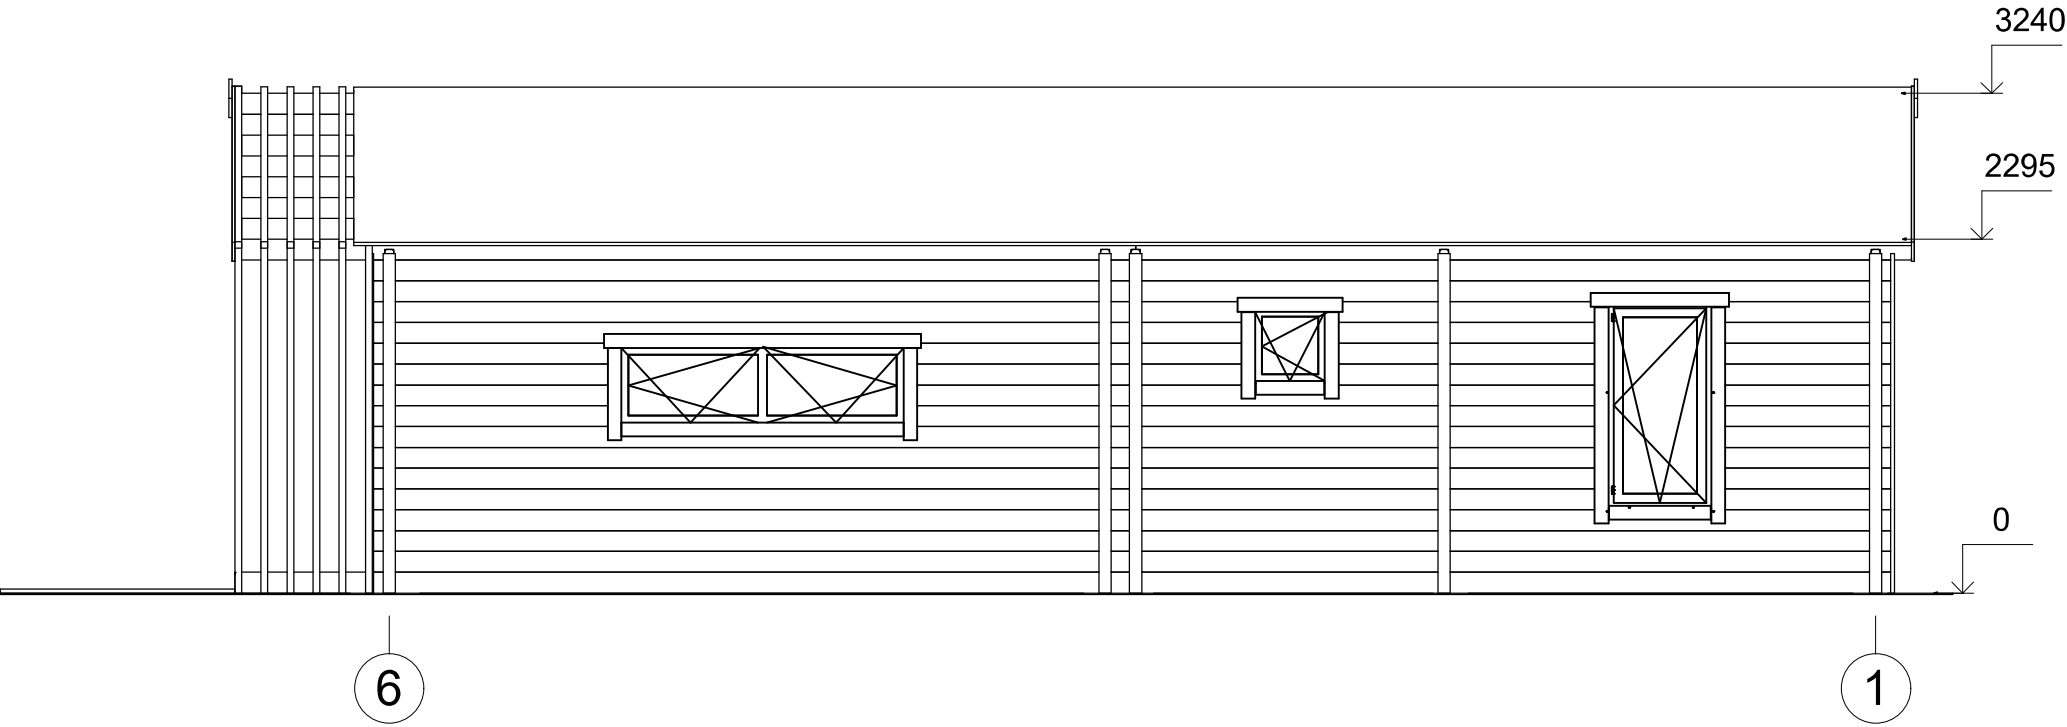

All interior area	53.7 m2	Profile	58x135mm	Project	58_VSP17_6x12,3 BK SH	Scale
All roof area	66 m2	All terrace	14.4 m2	2021-03-22 20:36:48	Drawing name	FACADE 61

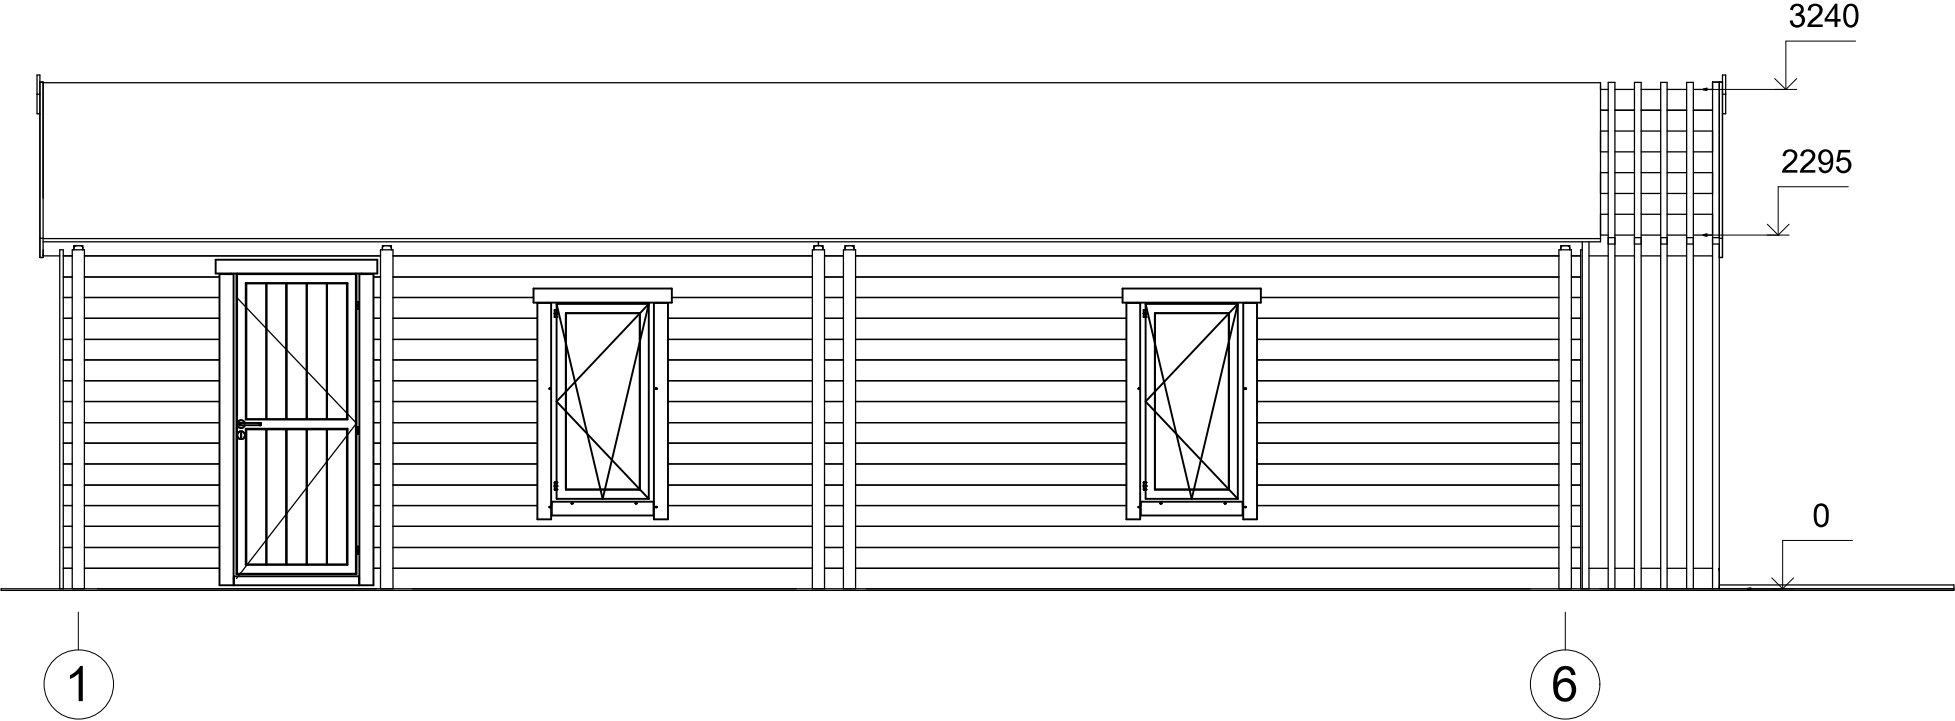

All interior area	53.7 m2	Profile	58x135mm	Project	58_VSP17_6x12,3 BK SH	Scale
All roof area	66 m2	All terrace	14.4 m2	2021-03-22 20:36:48	Drawing name	FACADE 16

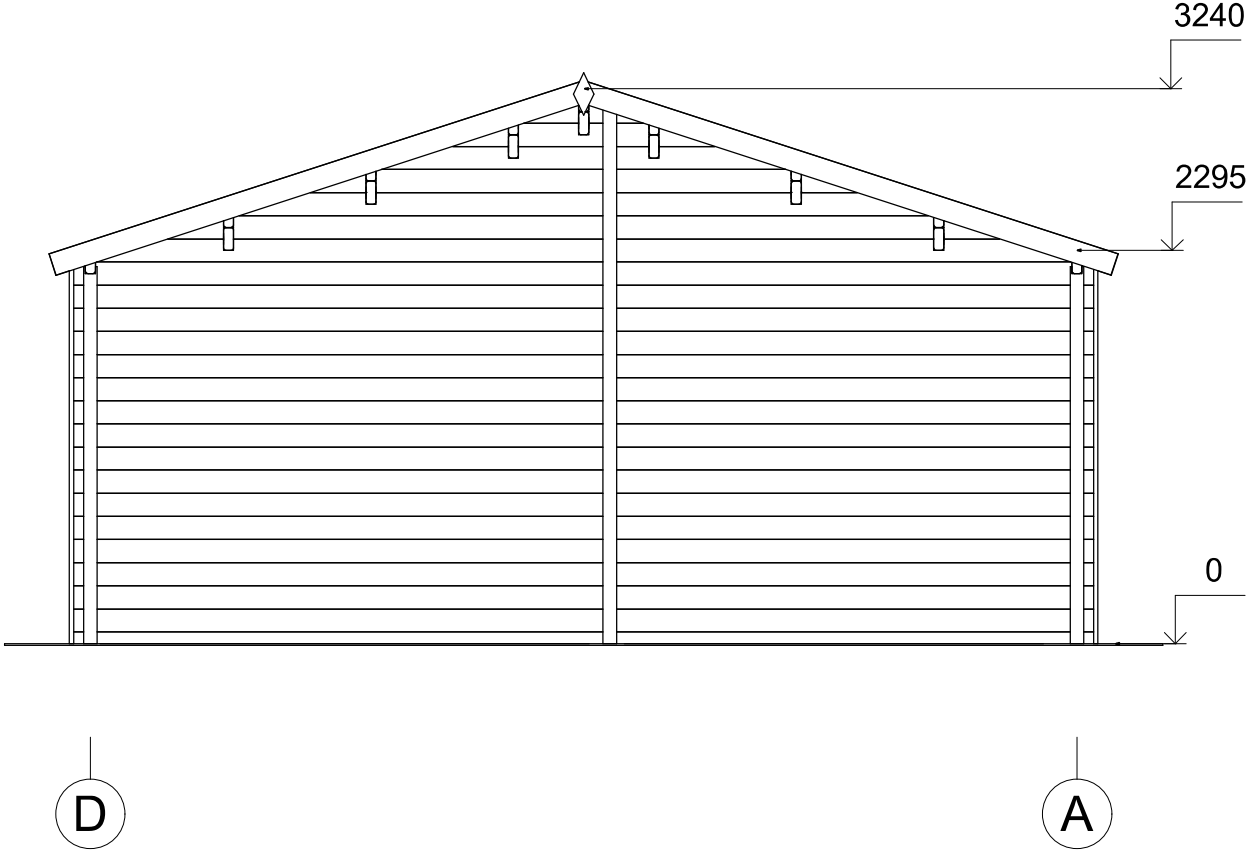

All interior area	53.7 m2	Profile	58x135mm	Project	58_VSP17_6x12,3 BK SH	Scale
All roof area	66 m2	All terrace	14.4 m2	2021-03-22 20:36:49	Drawing name	FACADE DA
						1 : 45