



**Chalet de jardin PERRIGNY  
VSP20  
5,98 x 5 m, 44 mm, Kit  
d'assemblage PREMIUM**

Produit #VSP20\_5,98x5\_44

**7480.00 €**

8000.00 € / Economisez : 520.00 €

Le prix sans options le plus bas pendant 30 derniers  
jours **8000.00 €**

Le prix valable 15 jours

<https://chaletpro.fr/chalet-de-jardin-perrigny-vsp20>



| DÉSIGNATION                     | CARACTÉRISTIQUE                                     |
|---------------------------------|-----------------------------------------------------|
| Epaisseur des murs              | 44 mm                                               |
| Dimensions totales des madriers | 5,98 x 5 m                                          |
| Hauteur des murs                | 2160 mm                                             |
| Hauteur de faîtage              | 2700 mm                                             |
| Surface de plancher             | 21 m² + terrasse de 5,6 m²                          |
| Surface de toit                 | 32 m²                                               |
| Pente de toit                   | 11° = 20 %                                          |
| Charge de toiture               | 150 kg/m²                                           |
| Fenêtre                         | Sens d'ouverture à vérifier selon le plan du projet |
| Porte                           | Sens d'ouverture à vérifier selon le plan du projet |
| Porte garage                    | Sens d'ouverture à vérifier selon le plan du projet |
| Type de vitrage                 | Double vitrage                                      |
| Sortie de toit                  | à vérifier selon le plan du projet                  |
| Surface extérieur des murs      | 46 m²                                               |
| Surface intérieur des murs      | 78 m²                                               |
| Humidité du bois                | ~ 18 %                                              |

#### Dimensions et masse de colis

H 700 x B 1200 x L 6000 mm = 1250 kg


H 650 x B 1200 x L 6000 mm = 1250 kg

## Kit d'assemblage

P


- Isolant anti-humidité sous les poutrelles (lambourdes)
- Les lambourdes se posent sur une dalle en béton
- Plancher en pin nordique de 18 mm à languette rainurée
- Plinthes de sol
- Madriers en pin nordique d'épaisseur différente selon le modèle, en 44 mm avec double languette rainurée
- Escalier ou échelle pour mezzanine ou étage, variables selon les plans et le modèle (escalier fourni si les chambres sont prévues à l'étage)
- Plancher de l'étage en bois massif de 18 mm à languette rainurée, variable selon le modèle
- Charpente de toiture en pin nordique : planches de toit de 18 mm à languette rainurée
- Ensemble d'éléments en bois pour finitions : planches de rive, bords et décoration de toiture, corniche et bords de plafond
- Rouleau de sous-couverture de toit - feutre hydrofuge (pré-toiture)
- Ensemble de pièces pour fixations : visses d'ancrage, visses de fixation, mèche à bois , petits clous, boulons, raccords
- Matériel d'étanchéité pour structure en bois : bande d'étanchéité pour menuiseries, mastic d'étanchéité pour angles extérieurs, languette et rainures
- Seuil métallique pour les portes extérieures
- La disposition extérieure des menuiseries peut varier selon le modèle
- Ensemble de portes et fenêtres vitrées, portes intérieures sans seuil, ouverture de fenêtres vers l'extérieur ; le sens d'ouverture des portes peut varier selon les modèles
- Double joint d'étanchéité pour fenêtres et portes (double vitrage-thermo), ensemble de poignées, serrures et double clés
- Planches pour terrasse en bois de 18 mm à vérifier selon les plans (en option)

# VISUALISATION 3D

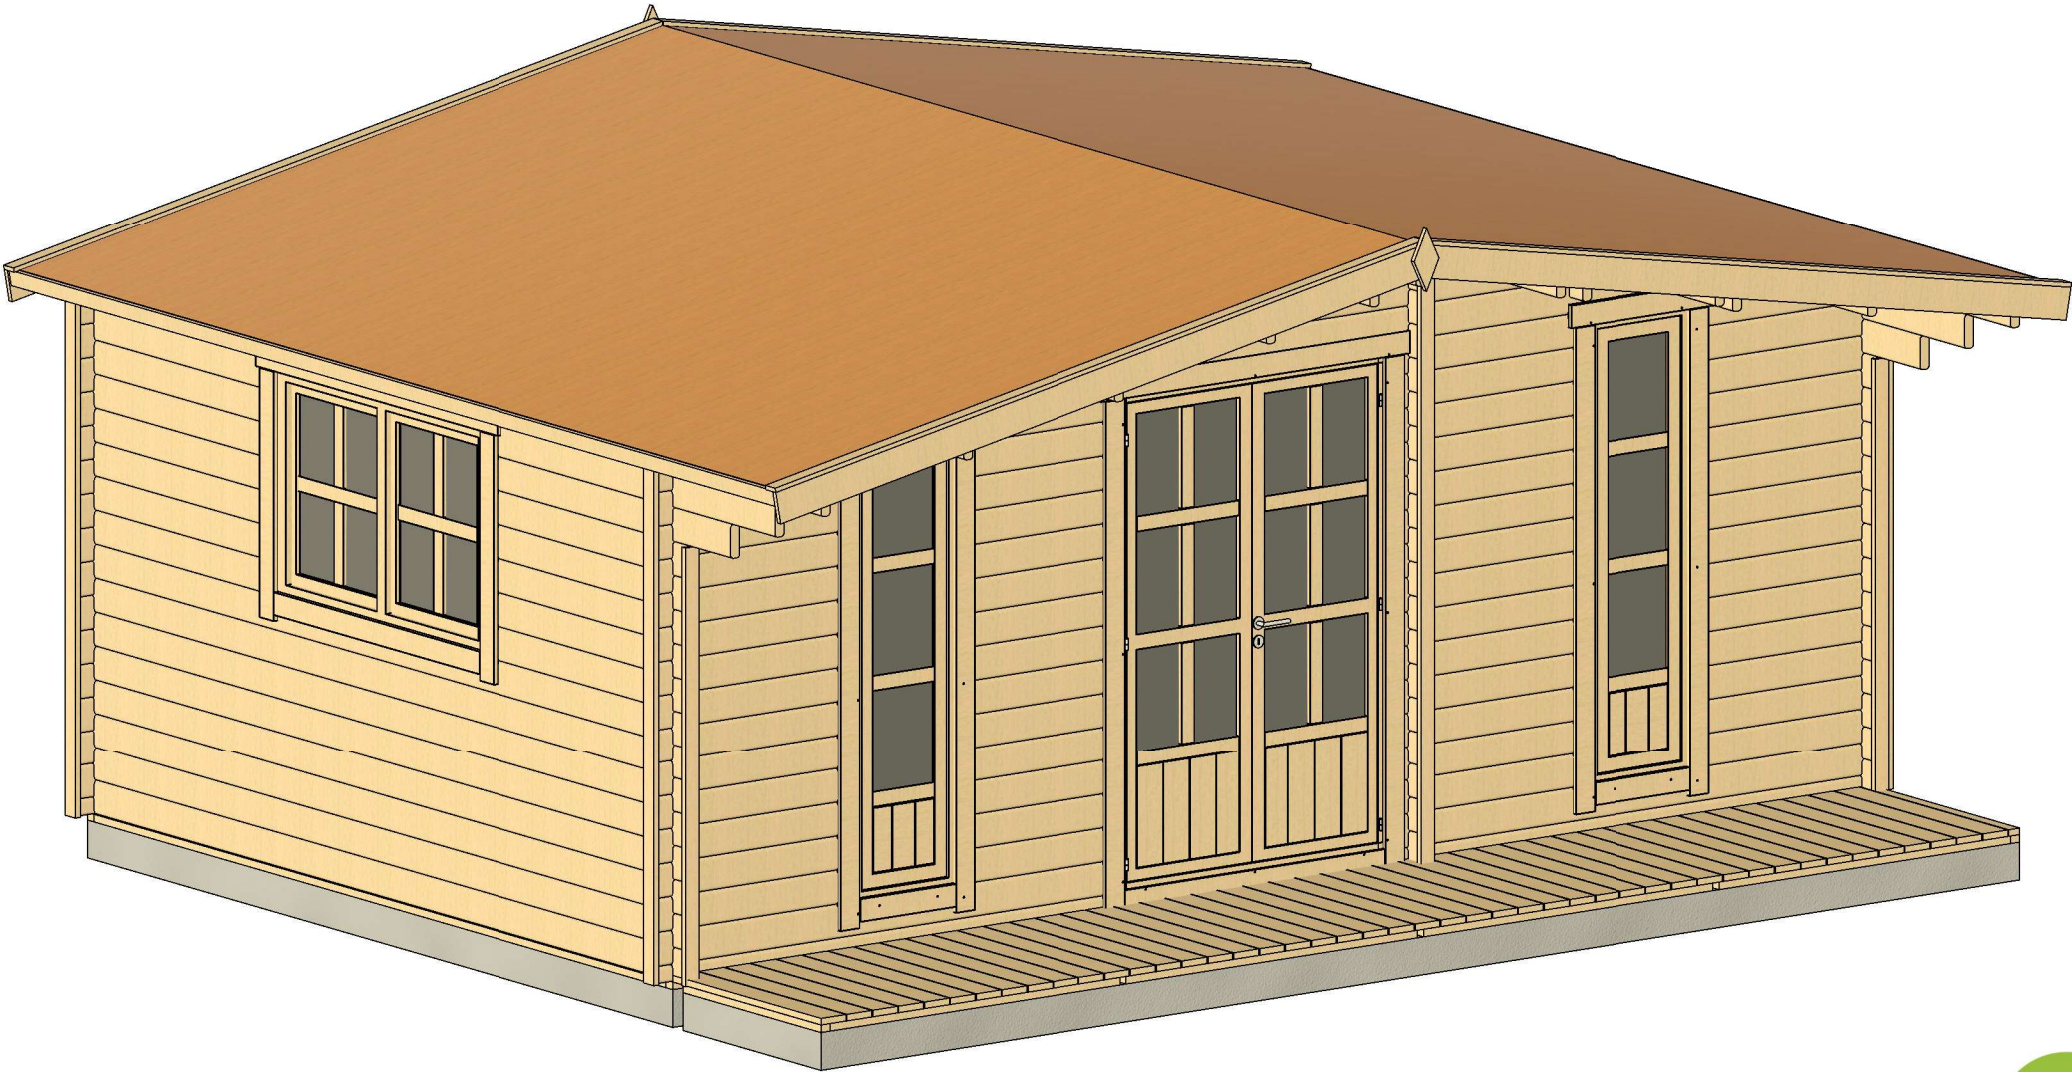


|                   |         |             |          |                     |                                 |       |
|-------------------|---------|-------------|----------|---------------------|---------------------------------|-------|
| All interior area | 21.0 m2 | Profile     | 44x135mm | Project             | 44_VSP20_5.98x5 BK              | Scale |
| All roof area     | 31.6 m2 | All terrace | 5.6 m2   | 2023-06-28 16:45:30 | Drawing name 3D VISUALIZATION 1 |       |

VISUALISATION 3D

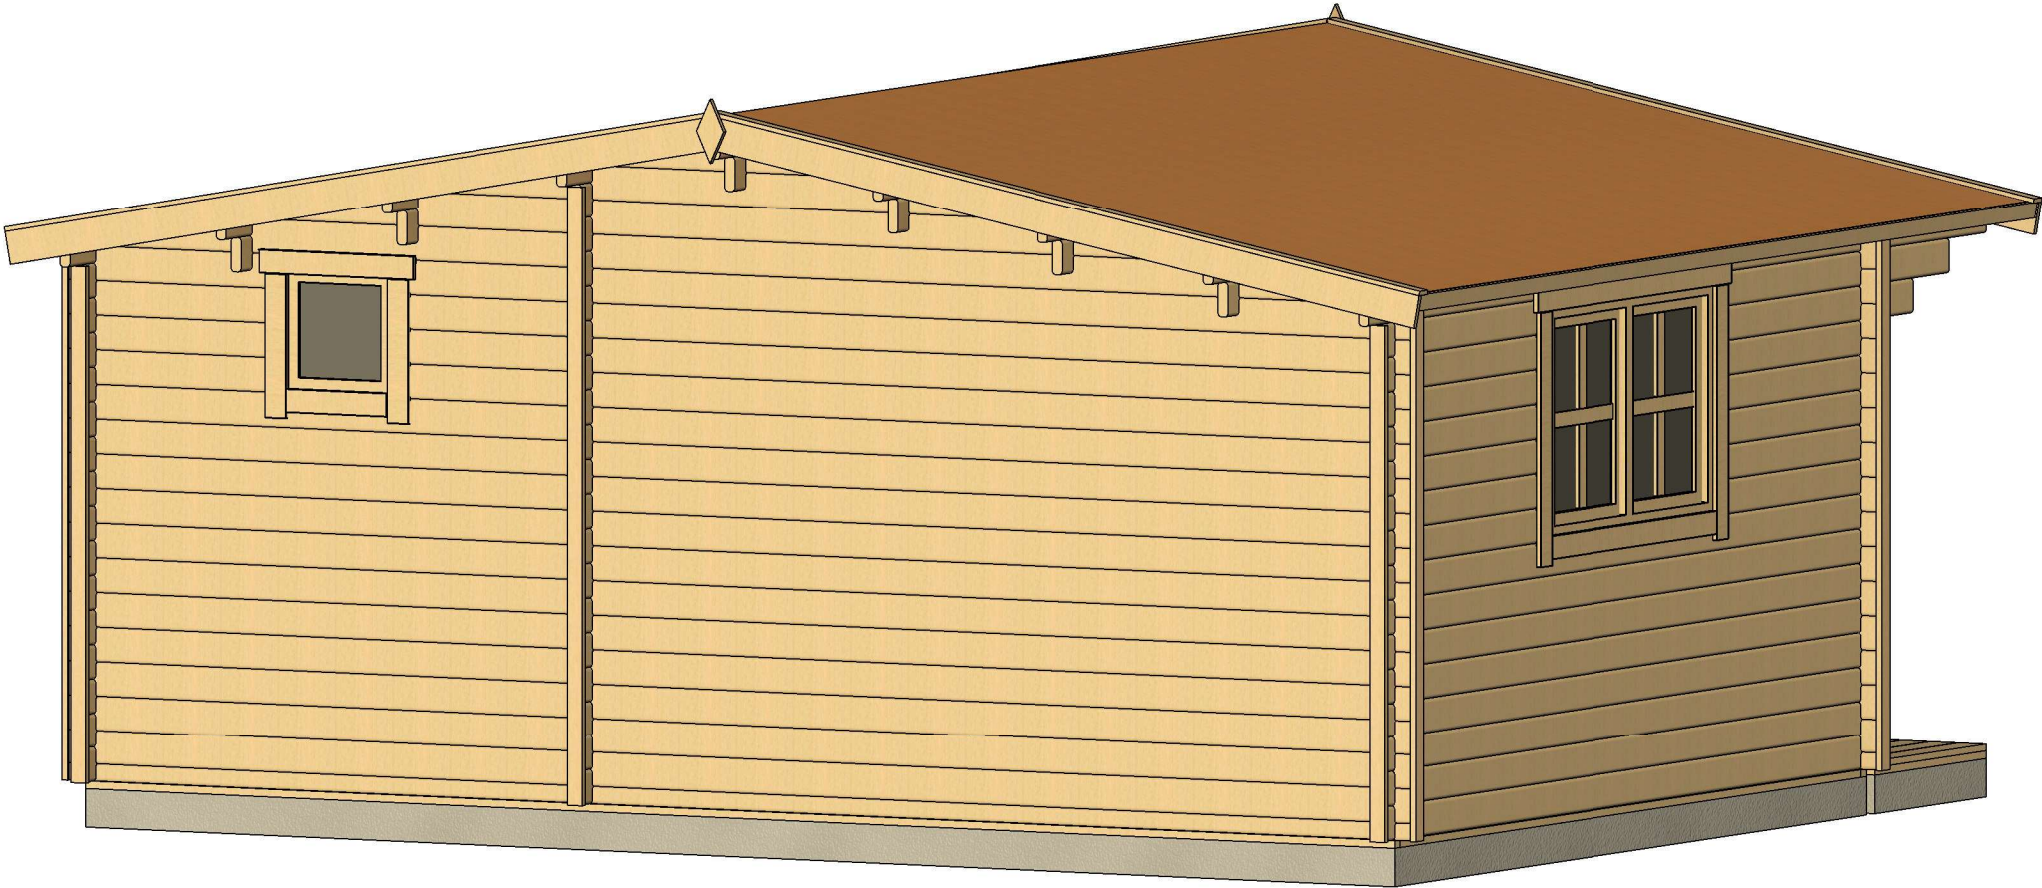


|                   |         |             |          |                     |                                 |       |
|-------------------|---------|-------------|----------|---------------------|---------------------------------|-------|
| All interior area | 21.0 m2 | Profile     | 44x135mm | Project             | 44_VSP20_5.98x5 BK              | Scale |
| All roof area     | 31.6 m2 | All terrace | 5.6 m2   | 2023-06-28 16:45:30 | Drawing name 3D VISUALIZATION 2 |       |

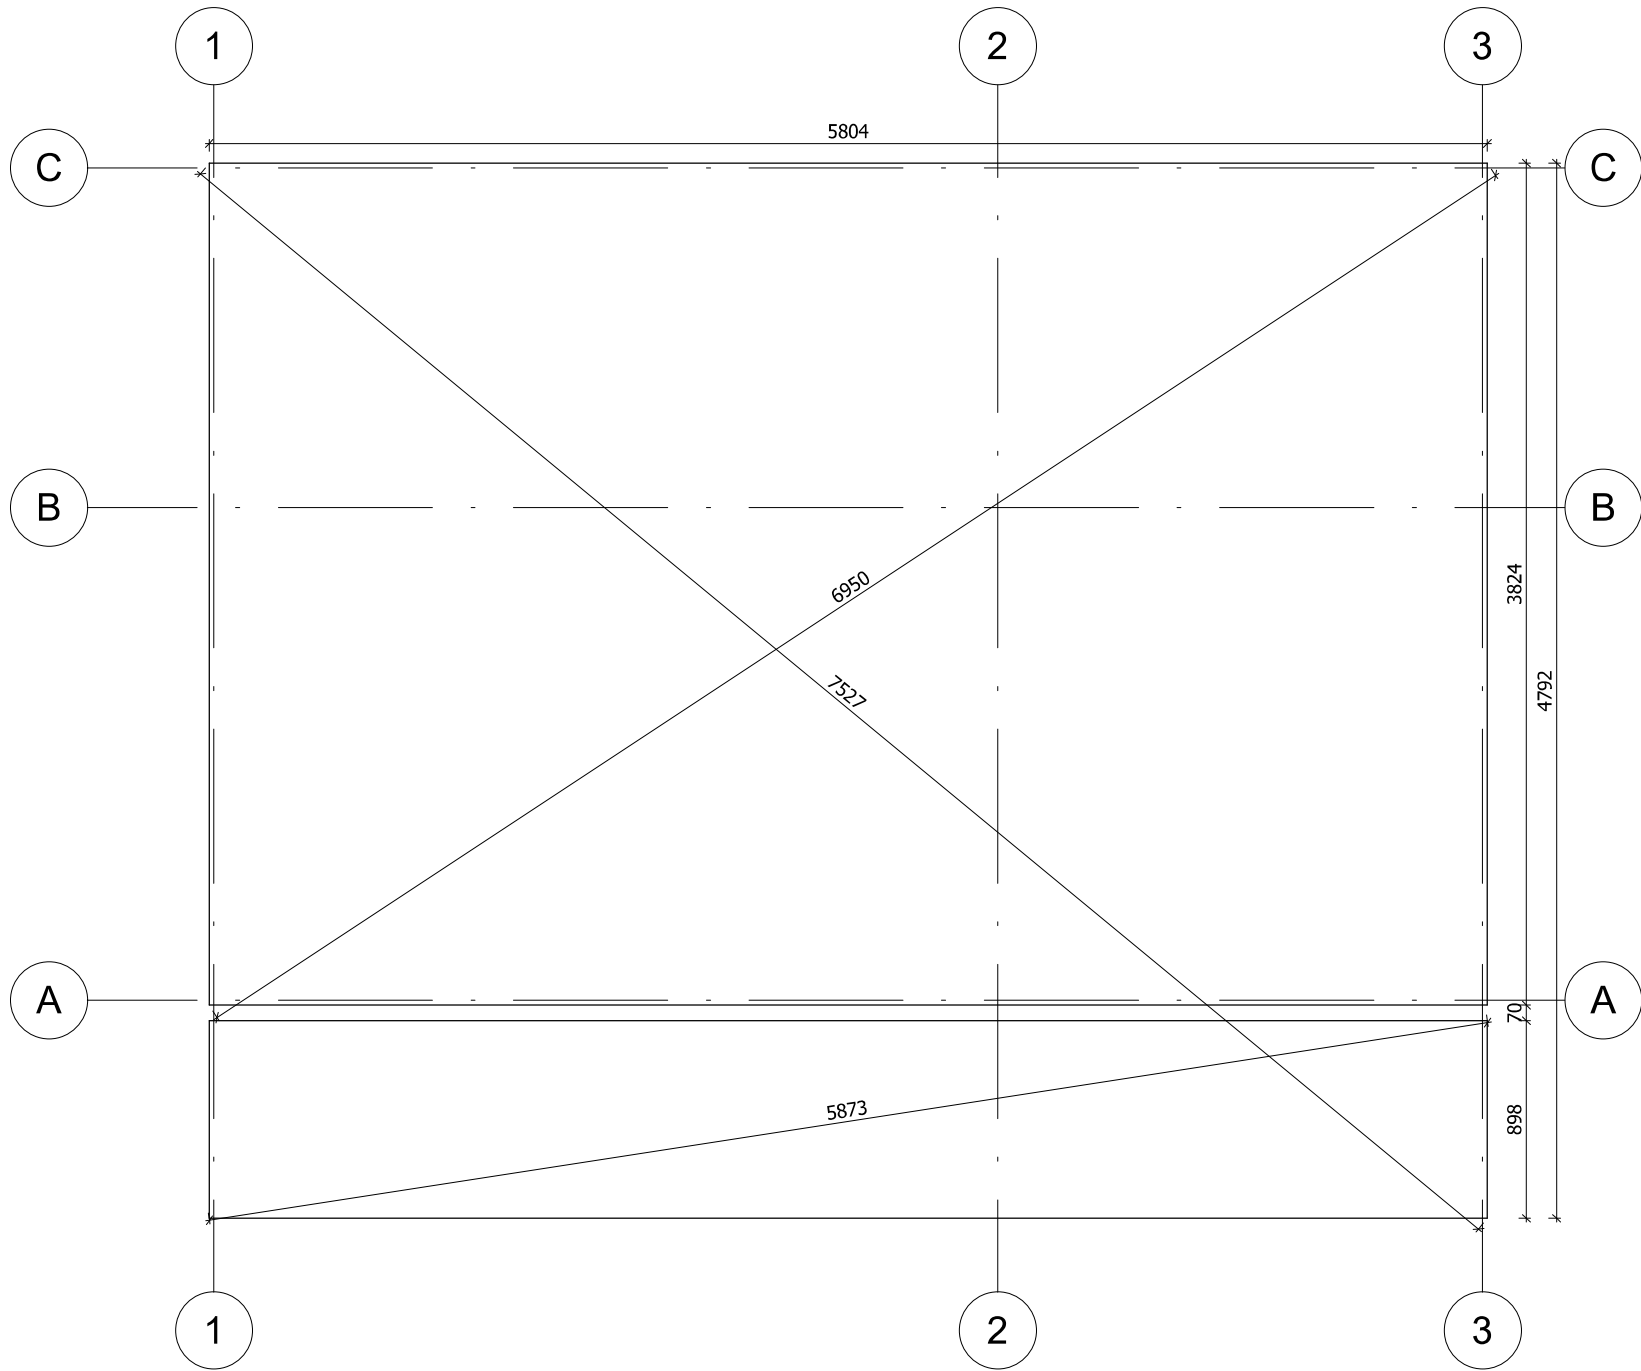

La fondation doit être réalisée conformément aux dimensions du plan pour parer tout désordre interne à la construction (infiltrations d'eau, déformations de la structure...) Nos projet doivent être montés sur une fondation plane avec une pente maximum de 10mm pour 10m.


|                   |         |             |          |                        |              |                    |  |        |
|-------------------|---------|-------------|----------|------------------------|--------------|--------------------|--|--------|
| All interior area | 21.0 m2 | Profile     | 44x135mm |                        | Project      | 44_VSP20_5.98x5 BK |  | Scale  |
| All roof area     | 31.6 m2 | All terrace | 5.6 m2   | 2023-06-28<br>15:22:12 | Drawing name | BASE SIZE          |  | 1 : 35 |

# PLAN DE RDC

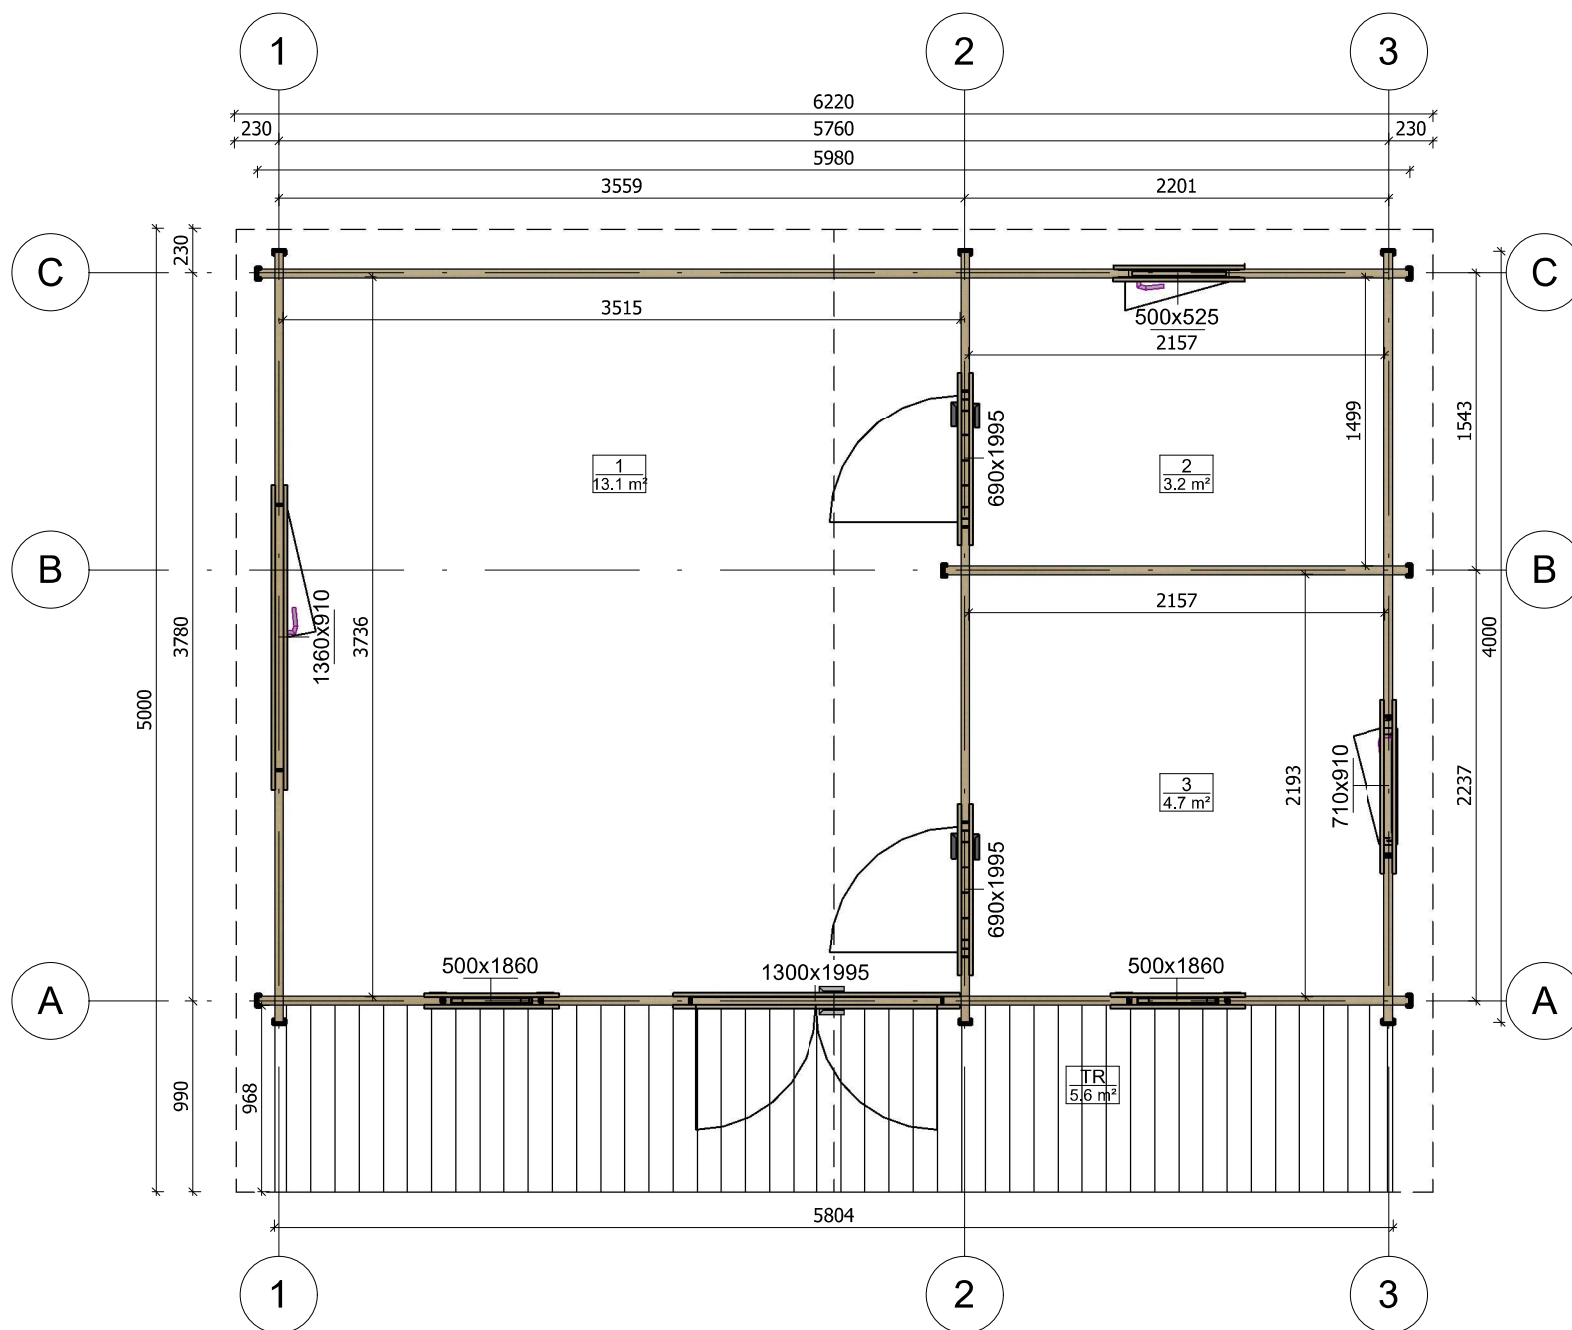


|                   |         |             |          |                        |                    |              |
|-------------------|---------|-------------|----------|------------------------|--------------------|--------------|
| All interior area | 21.0 m² | Profile     | 44x135mm | Project                | 44_VSP20_5.98x5 BK | Scale        |
| All roof area     | 31.6 m² | All terrace | 5.6 m²   | 2023-06-28<br>16:44:55 | Drawing name       | 1 FLOOR PLAN |
|                   |         |             |          |                        |                    | 1 : 40       |

# PLAN DE COUPE

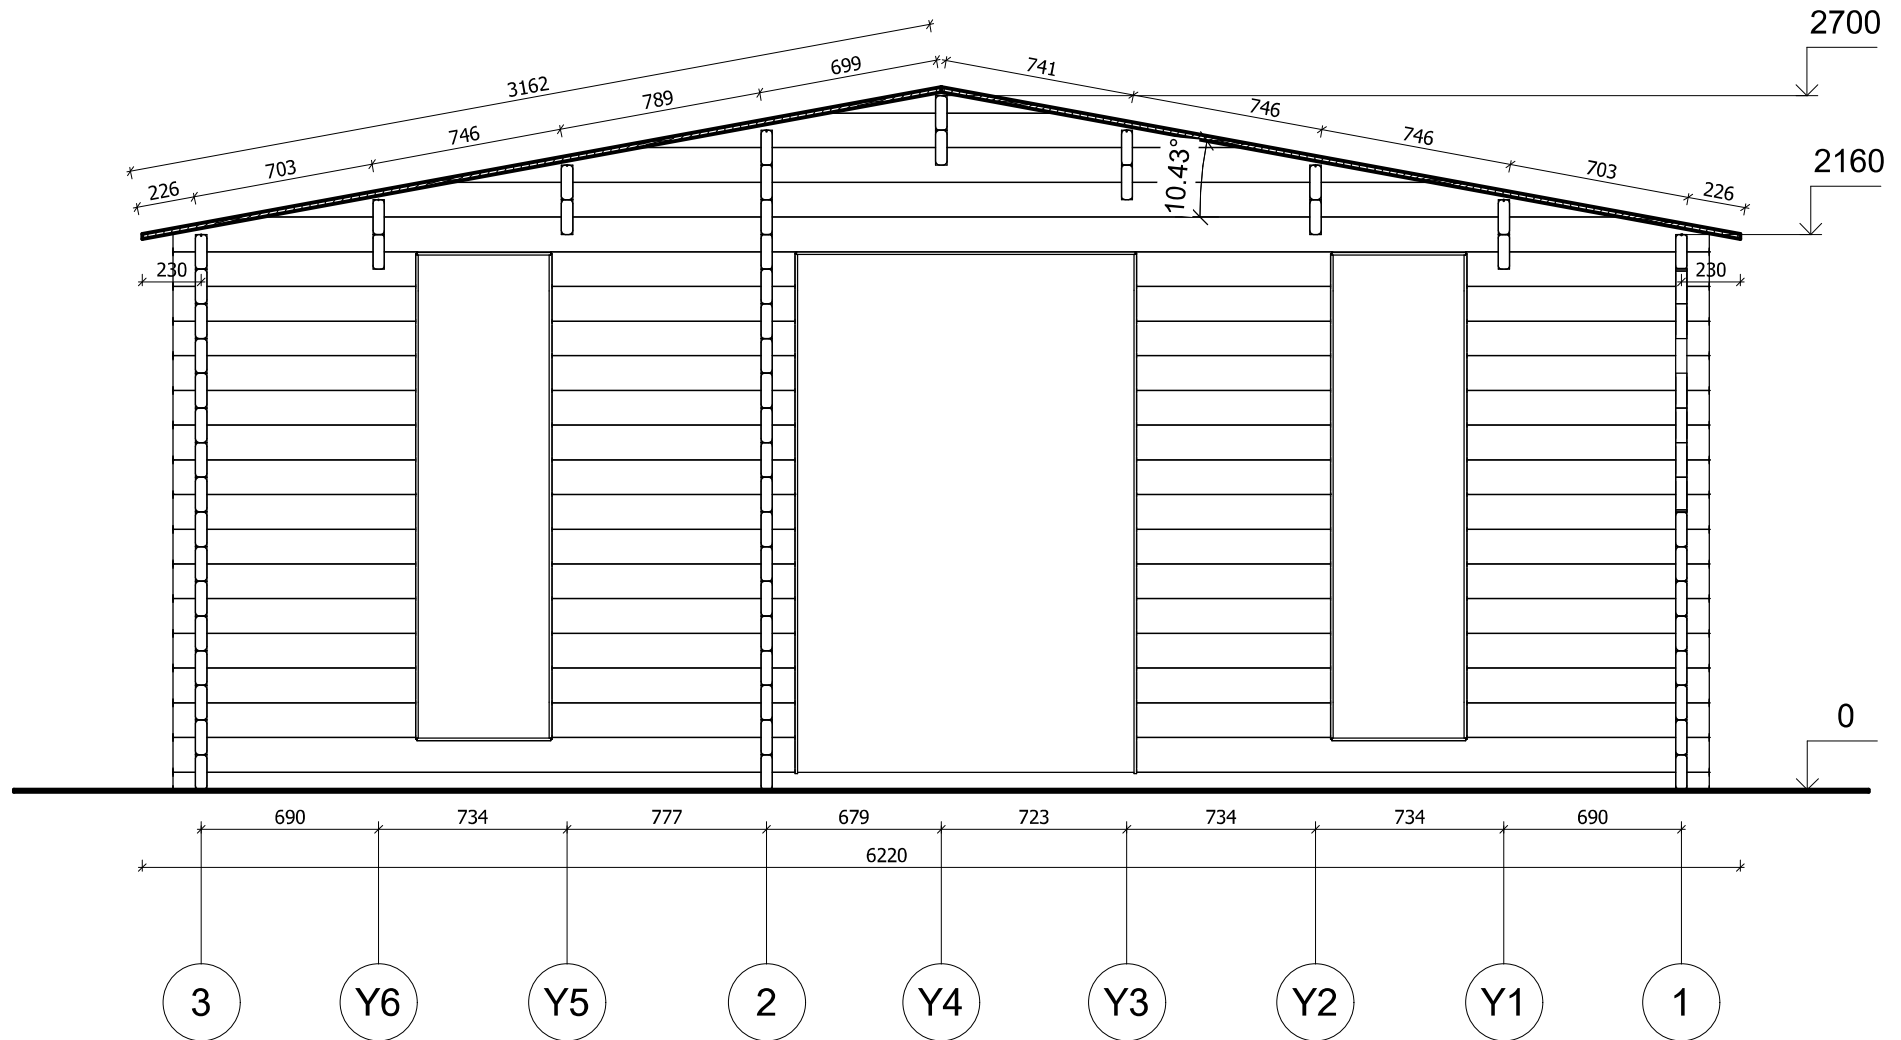


|                   |         |             |          |                     |                    |                       |
|-------------------|---------|-------------|----------|---------------------|--------------------|-----------------------|
| All interior area | 21.0 m2 | Profile     | 44x135mm | Project             | 44_VSP20_5.98x5 BK | Scale                 |
| All roof area     | 31.6 m2 | All terrace | 5.6 m2   | 2023-06-28 09:59:24 | Drawing name       | VERTICAL SECTION A-31 |
|                   |         |             |          |                     |                    | 1 : 30                |

FAÇADE

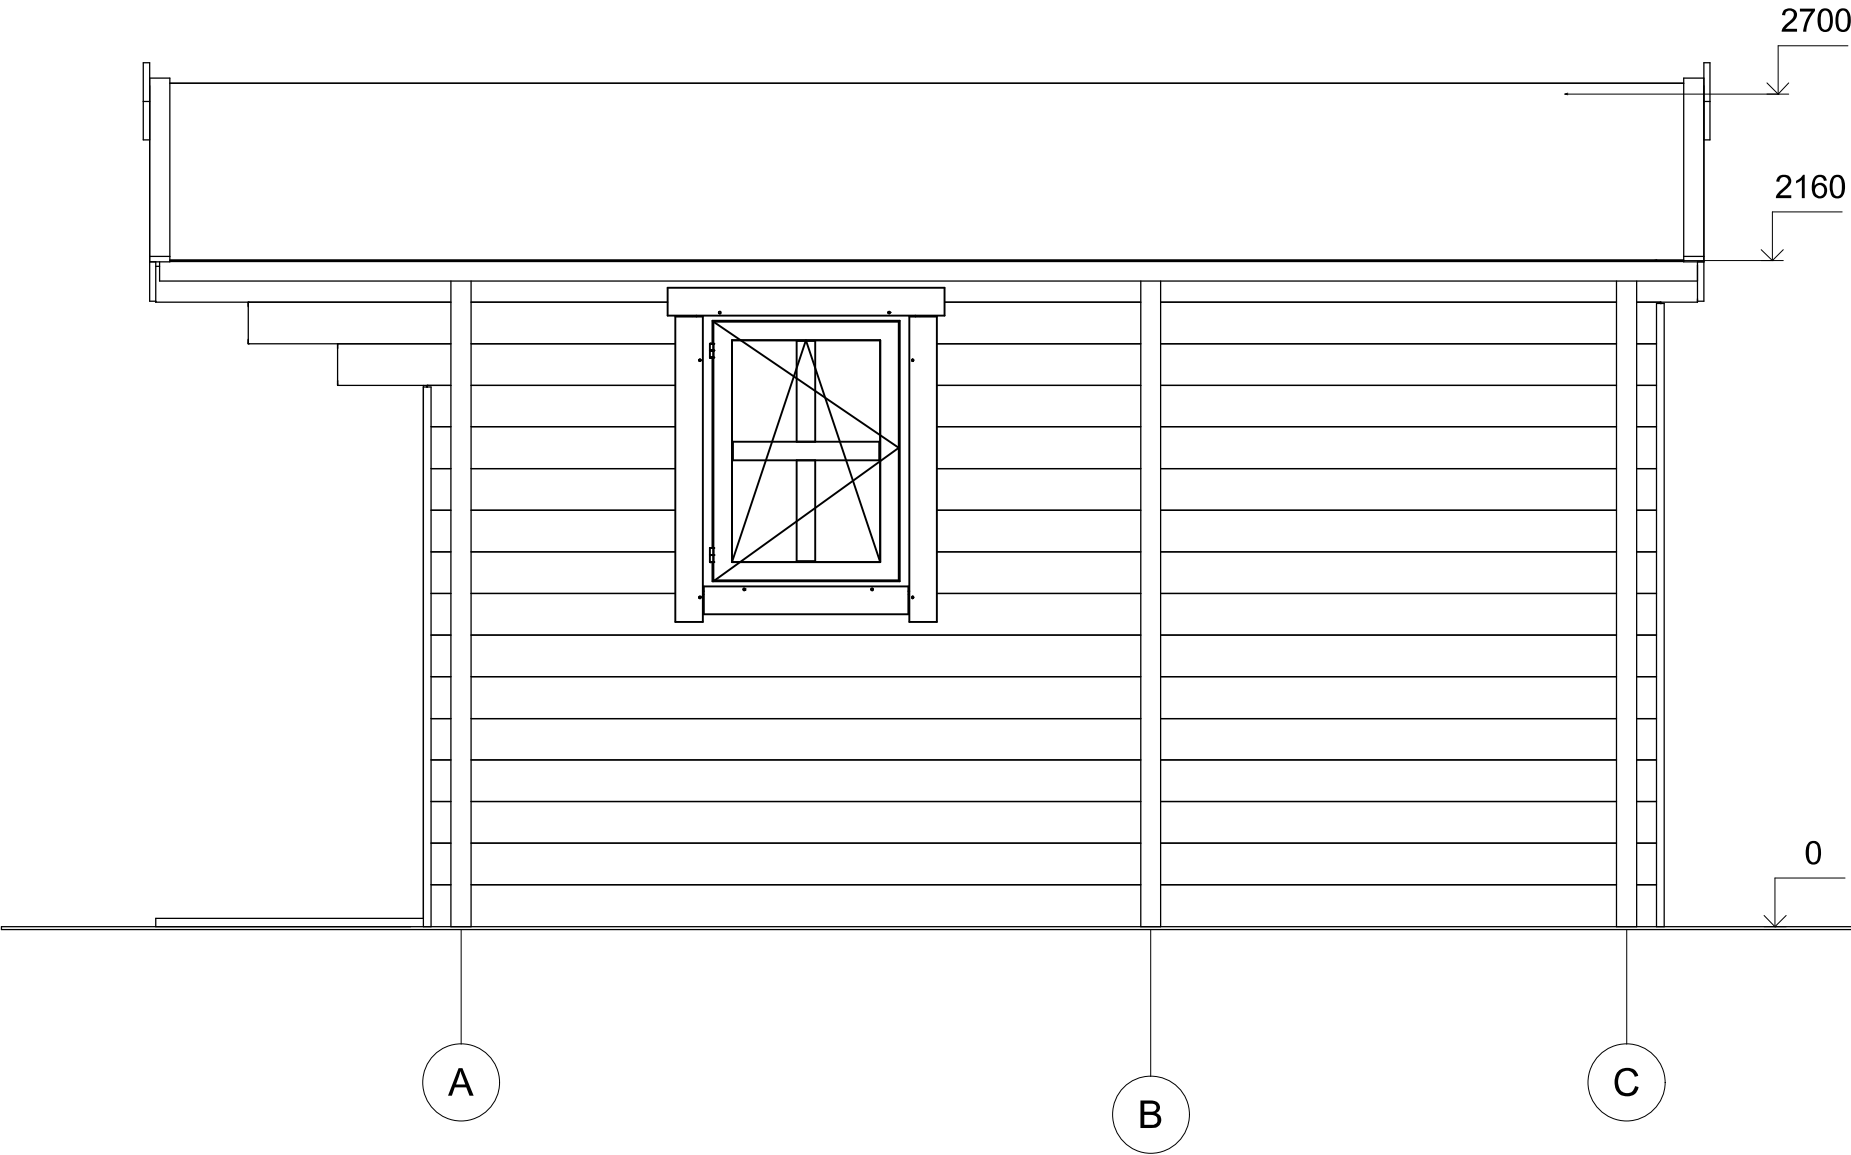

|                   |         |             |          |                     |                    |           |
|-------------------|---------|-------------|----------|---------------------|--------------------|-----------|
| All interior area | 21.0 m2 | Profile     | 44x135mm | Project             | 44_VSP20_5.98x5 BK | Scale     |
| All roof area     | 31.6 m2 | All terrace | 5.6 m2   | 2023-06-28 16:46:37 | Drawing name       | FACADE AC |


# FAÇADE

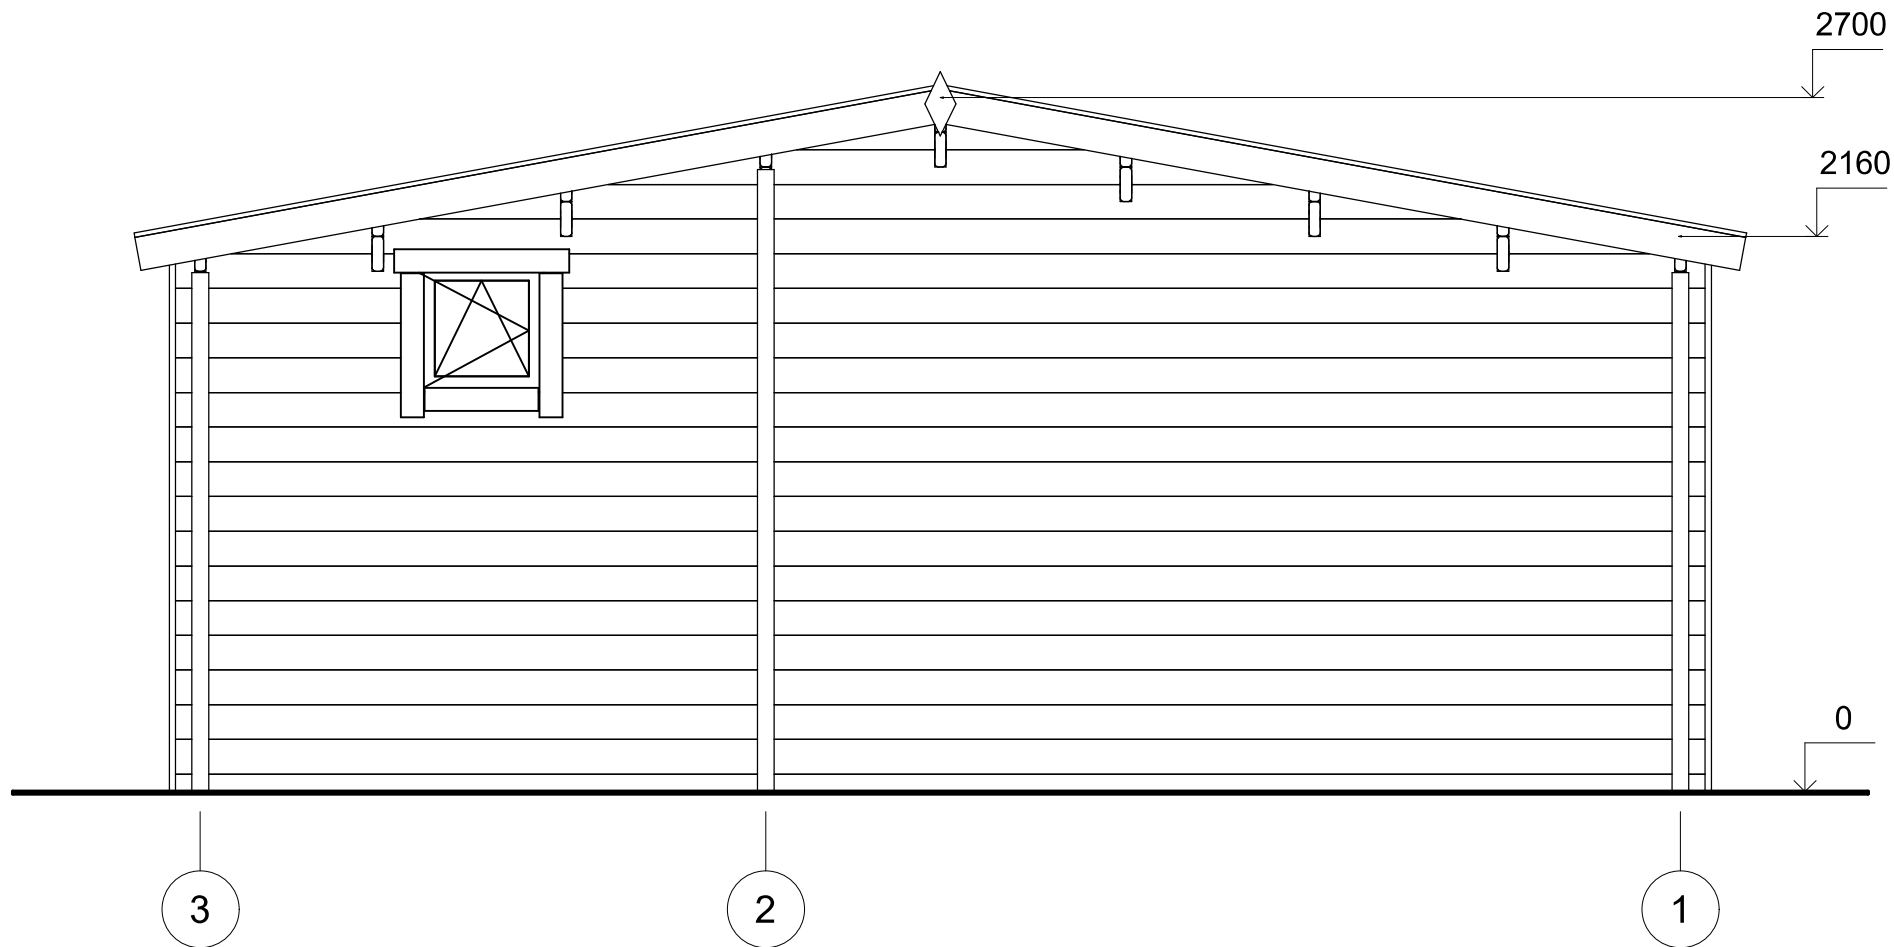

|                   |         |             |          |                        |                    |           |
|-------------------|---------|-------------|----------|------------------------|--------------------|-----------|
| All interior area | 21.0 m2 | Profile     | 44x135mm | Project                | 44_VSP20_5.98x5 BK | Scale     |
| All roof area     | 31.6 m2 | All terrace | 5.6 m2   | 2023-06-28<br>16:46:37 | Drawing name       | FACADE 31 |


1 : 30

# FAÇADE

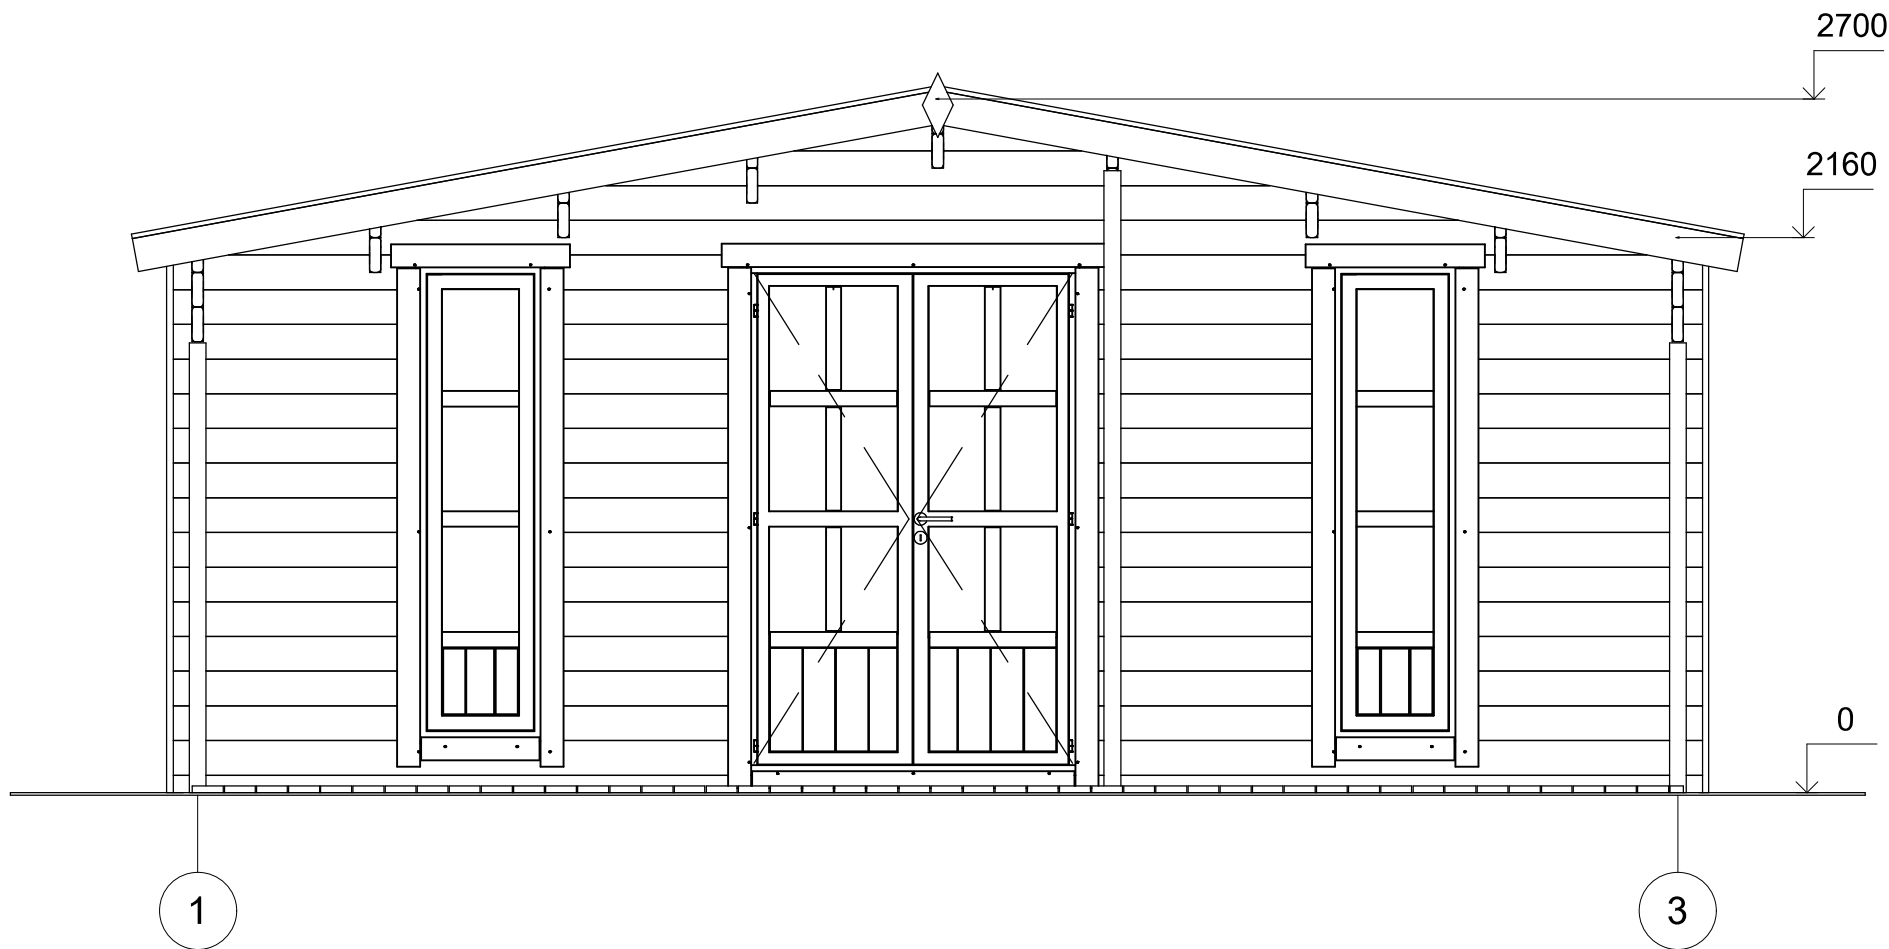

|                   |         |             |          |                     |                    |           |
|-------------------|---------|-------------|----------|---------------------|--------------------|-----------|
| All interior area | 21.0 m2 | Profile     | 44x135mm | Project             | 44_VSP20_5.98x5 BK | Scale     |
| All roof area     | 31.6 m2 | All terrace | 5.6 m2   | 2023-06-28 16:46:38 | Drawing name       | FACADE 13 |
|                   |         |             |          |                     |                    | 1 : 30    |

FAÇADE

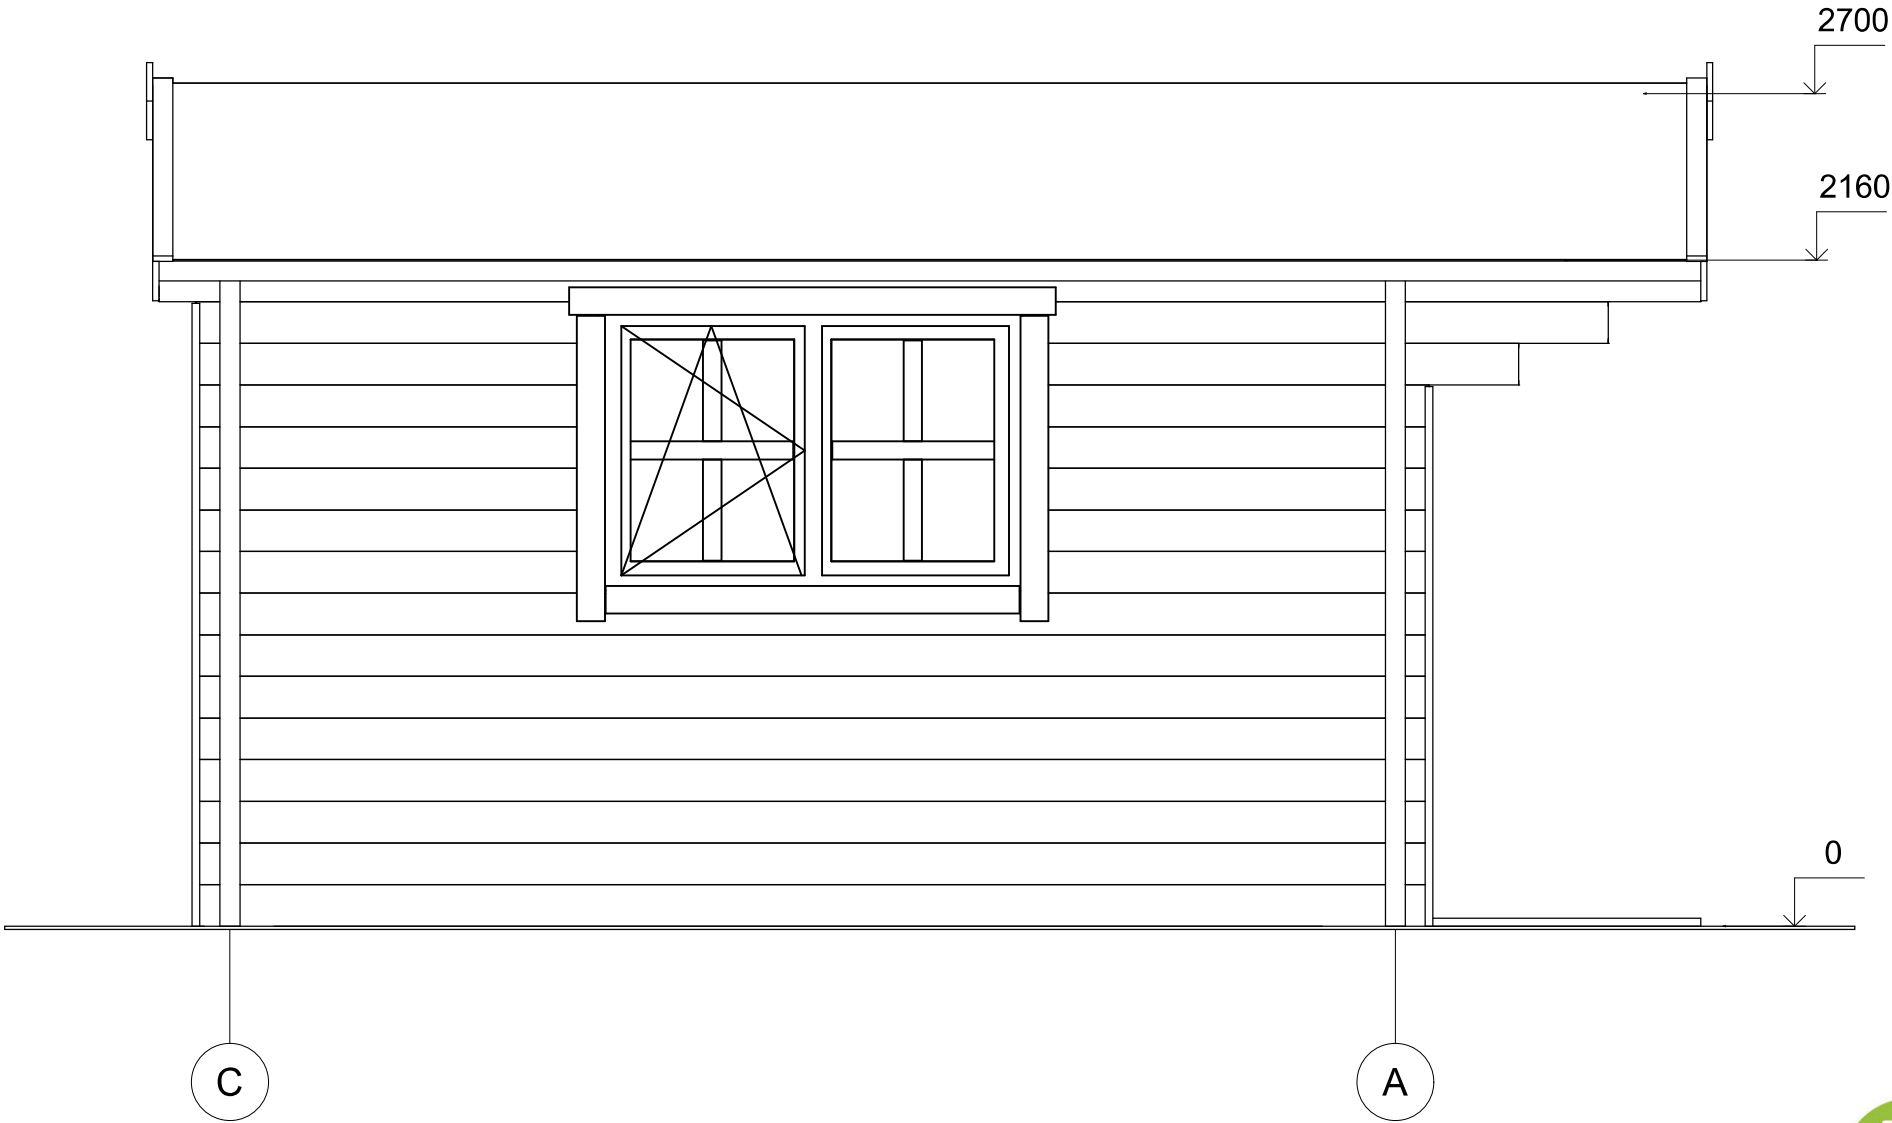

|                   |         |             |          |                     |                    |           |
|-------------------|---------|-------------|----------|---------------------|--------------------|-----------|
| All interior area | 21.0 m2 | Profile     | 44x135mm | Project             | 44_VSP20_5.98x5 BK | Scale     |
| All roof area     | 31.6 m2 | All terrace | 5.6 m2   | 2023-06-28 16:46:38 | Drawing name       | FACADE CA |