



Chalet en bois ARGELES VSP32
9,6 x 6 m, 58 mm, Kit
d'assemblage PREMIUM

Produit #VSP32_9,6x6_58

18650.00 €

19700.00 € / Economisez : 1050.00 €

Le prix sans options le plus bas pendant 30 derniers
jours **19700.00 €**

Le prix valable 15 jours

<https://chaletpro.fr/chalet-en-bois-argeles-vsp32>



DÉSIGNATION	CARACTÉRISTIQUE
Epaisseur des murs	58 mm
Dimensions totales des madriers	9,6 x 6 m
Hauteur des murs	2228 mm
Hauteur de faîtage	3172 mm
Surface de plancher	43,4m ² + terrasse de 9,3 m ²
Surface de toit	63 m ²
Pente de toit	10° = 18 % et 14° = 24 %
Charge de toiture	150 kg/m ²
Fenêtre	Sens d'ouverture à vérifier selon le plan du projet
Porte	Sens d'ouverture à vérifier selon le plan du projet
Porte garage	Sens d'ouverture à vérifier selon le plan du projet
Type de vitrage	Double vitrage
Sortie de toit	à vérifier selon le plan du projet
Surface extérieur des murs	70 m ²
Surface intérieur des murs	158 m ²
Humidité du bois	~ 18 %

Dimensions et masse de colis

H 700 x B 1200 x L 6000 mm = 1140 kg

H 600 x B 1200 x L 6000 mm = 1140 kg


H 720 x B 1200 x L 6000 mm = 1140 kg

H 970 x B 1200 x L 4300 mm = 1130 kg


Kit d'assemblage

P

- Isolant anti-humidité sous les poutrelles (lambourdes)
- Les lambourdes se posent sur une dalle en béton
- Plancher en pin nordique de 18 mm à languette rainurée
- Plinthes de sol
- Madriers en pin nordique d'épaisseur différente selon le modèle, en 58 mm avec double languette rainurée
- Escalier ou échelle pour mezzanine ou étage, variables selon les plans et le modèle (escalier fourni si les chambres sont prévues à l'étage)
- Plancher de l'étage en bois massif de 18 mm à languette rainurée, variable selon le modèle
- Charpente de toiture en pin nordique : planches de toit de 18 mm à languette rainurée
- Ensemble d'éléments en bois pour finitions : planches de rive, bords et décoration de toiture, corniche et bords de plafond
- Rouleau de sous-couverture de toit - feutre hydrofuge (pré-toiture)
- Ensemble de pièces pour fixations : visses d'ancrage, visses de fixation, mèche à bois , petits clous, boulons, raccords
- Matériel d'étanchéité pour structure en bois : bande d'étanchéité pour menuiseries, mastic d'étanchéité pour angles extérieurs, languette et rainures
- Seuil métallique pour les portes extérieures
- La disposition extérieure des menuiseries peut varier selon le modèle
- Ensemble de portes et fenêtres vitrées, portes intérieures sans seuil, ouverture de fenêtres vers l'extérieur ; le sens d'ouverture des portes peut varier selon les modèles
- Double joint d'étanchéité pour fenêtres et portes (double vitrage-thermo), ensemble de poignées, serrures et double clés
- Planches pour terrasse en bois de 18 mm à vérifier selon les plans (en option)

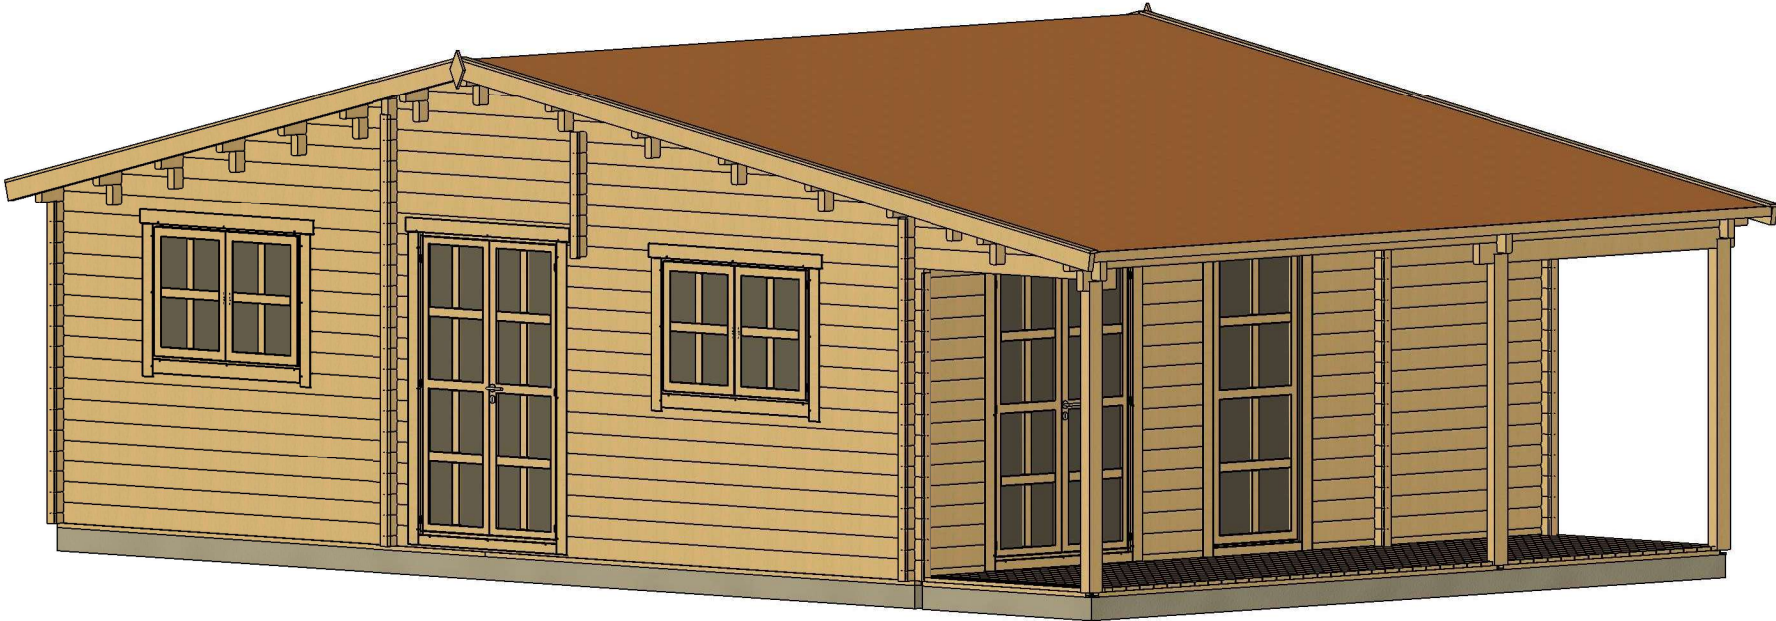


All interior area	43.4 m2	Profile	58x135mm	Project	58_VSP32_9.6x6 BK	Scale
All roof area	62.7 m2	All terrace	9.3 m2	2022-03-10 17:19:04	Drawing name 3D VISUALIZATION 1	

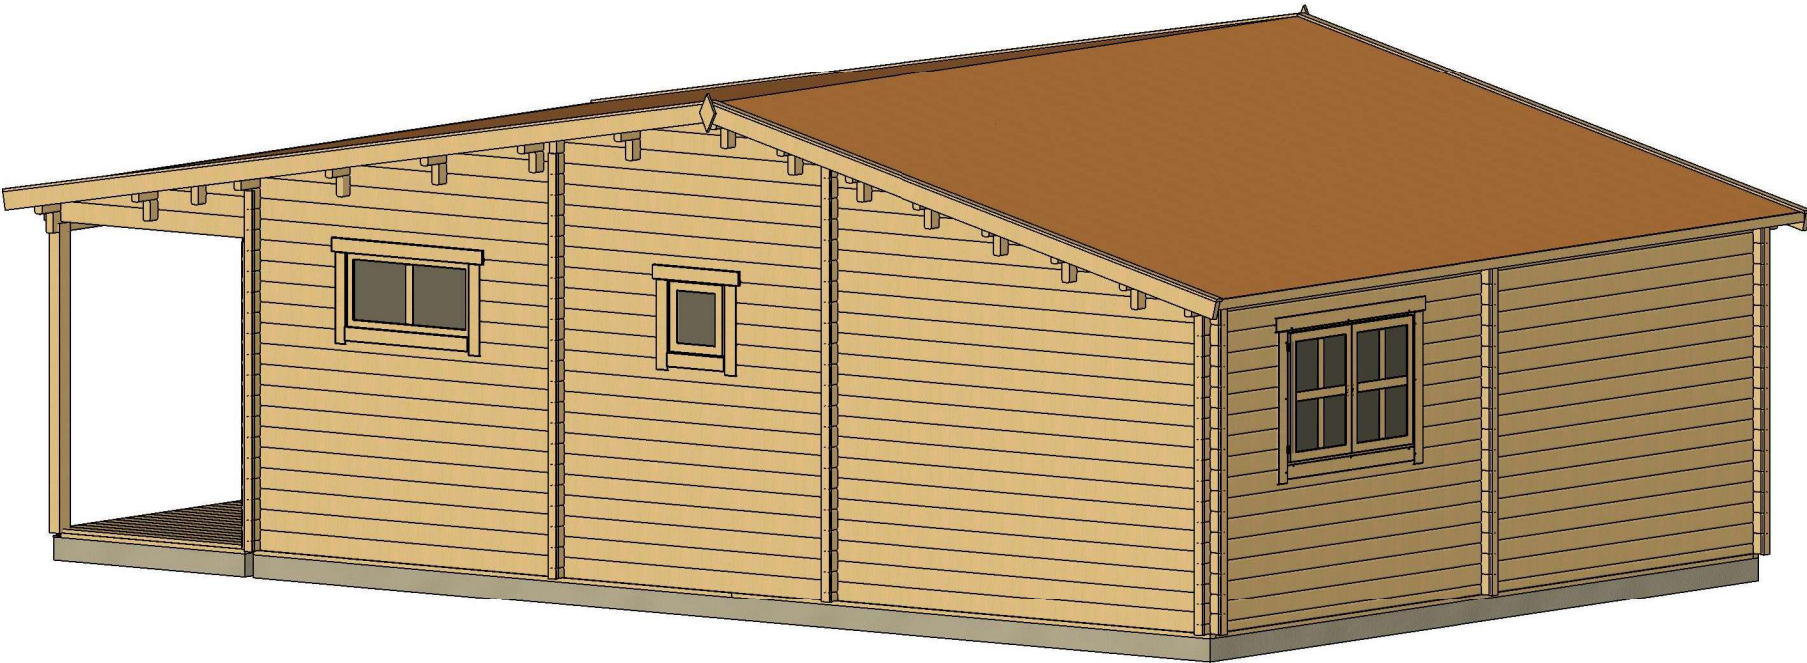


All interior area	43.4 m2	Profile	58x135mm	Project	58_VSP32_9.6x6 BK	Scale
All roof area	62.7 m2	All terrace	9.3 m2	2022-03-10 17:19:06	Drawing name 3D VISUALIZATION 2	

PLAN DE RDC

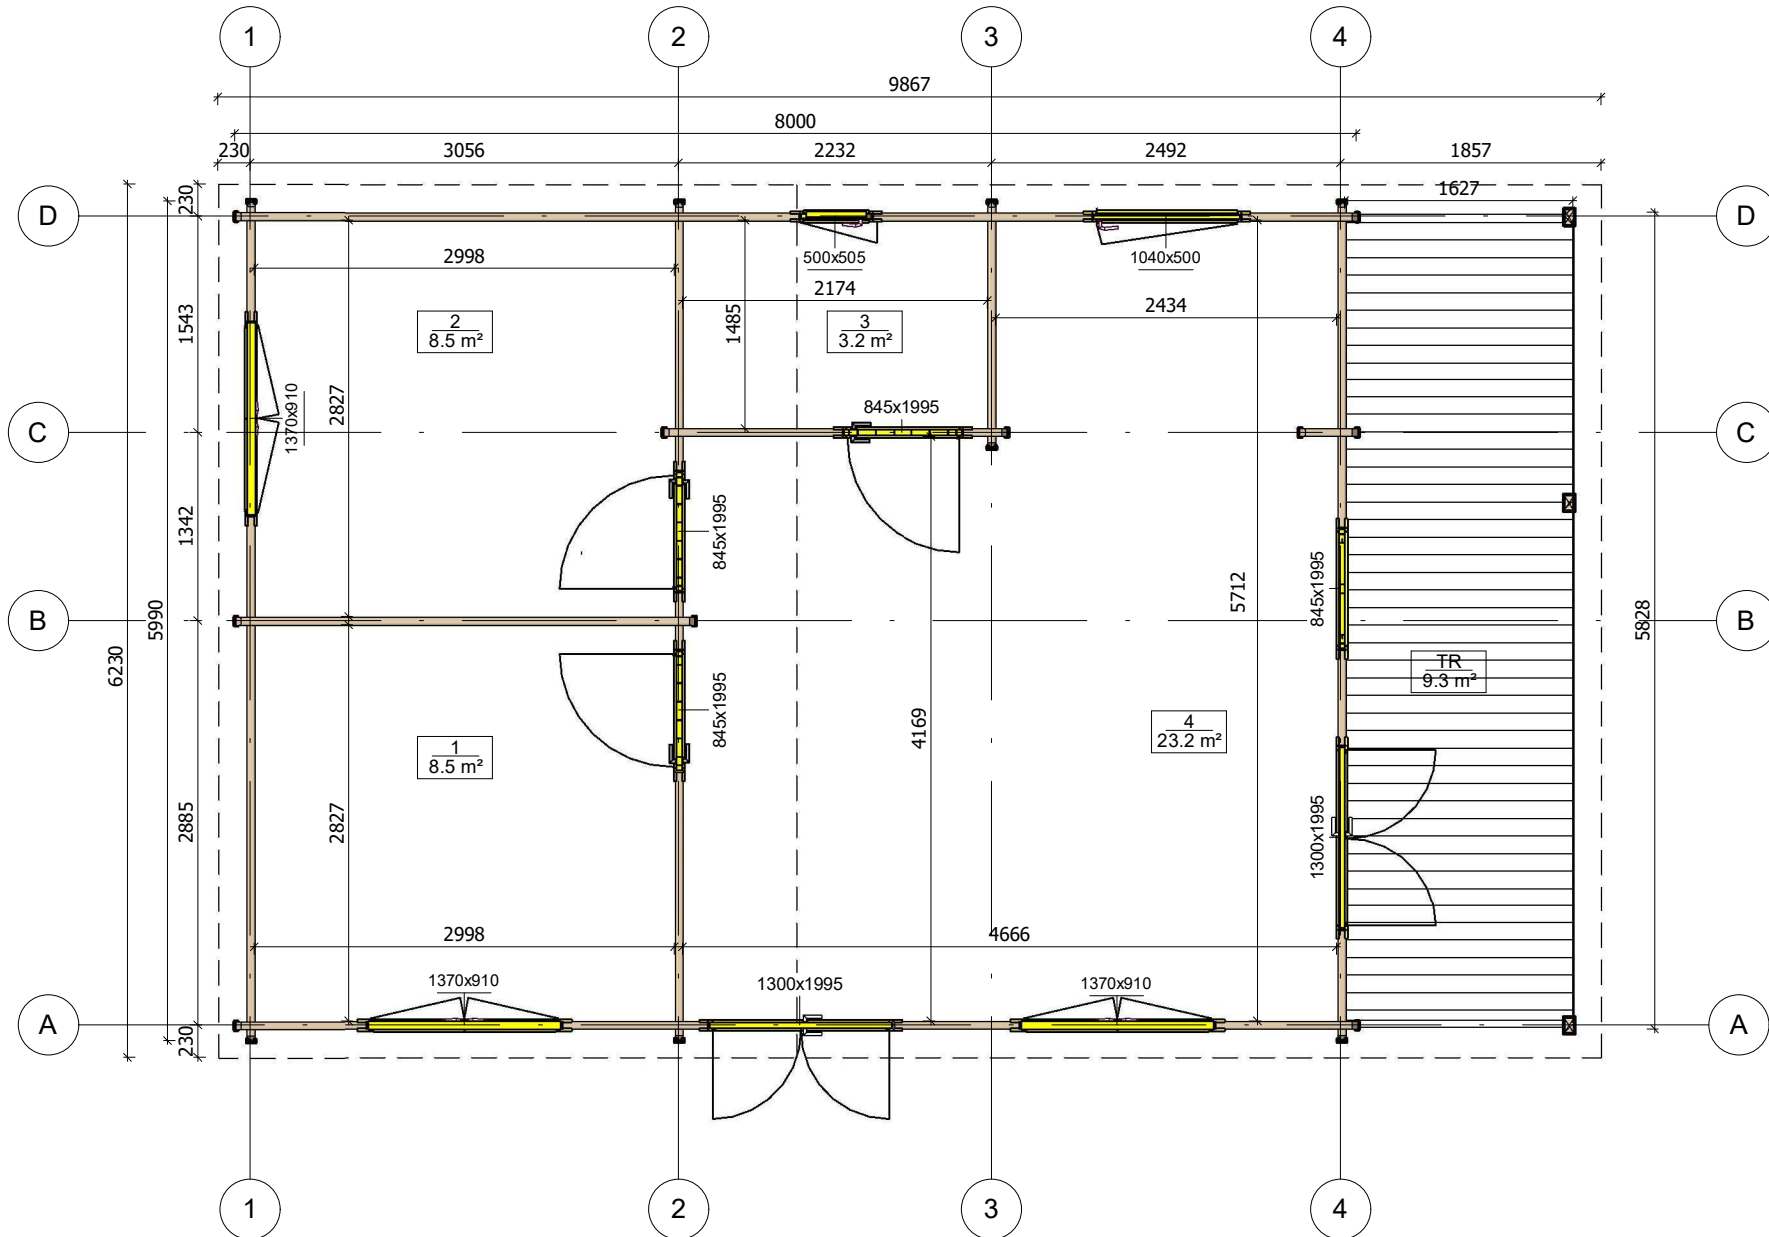


All interior area	43.4 m2	Profile	58x135mm	Project	58_VSP32_9.6x6 BK	Scale
All roof area	62.7 m2	All terrace	9.3 m2	2022-03-10 16:11:32	Drawing name	1 FLOOR PLAN
						1 : 55

PLAN DE COUPE

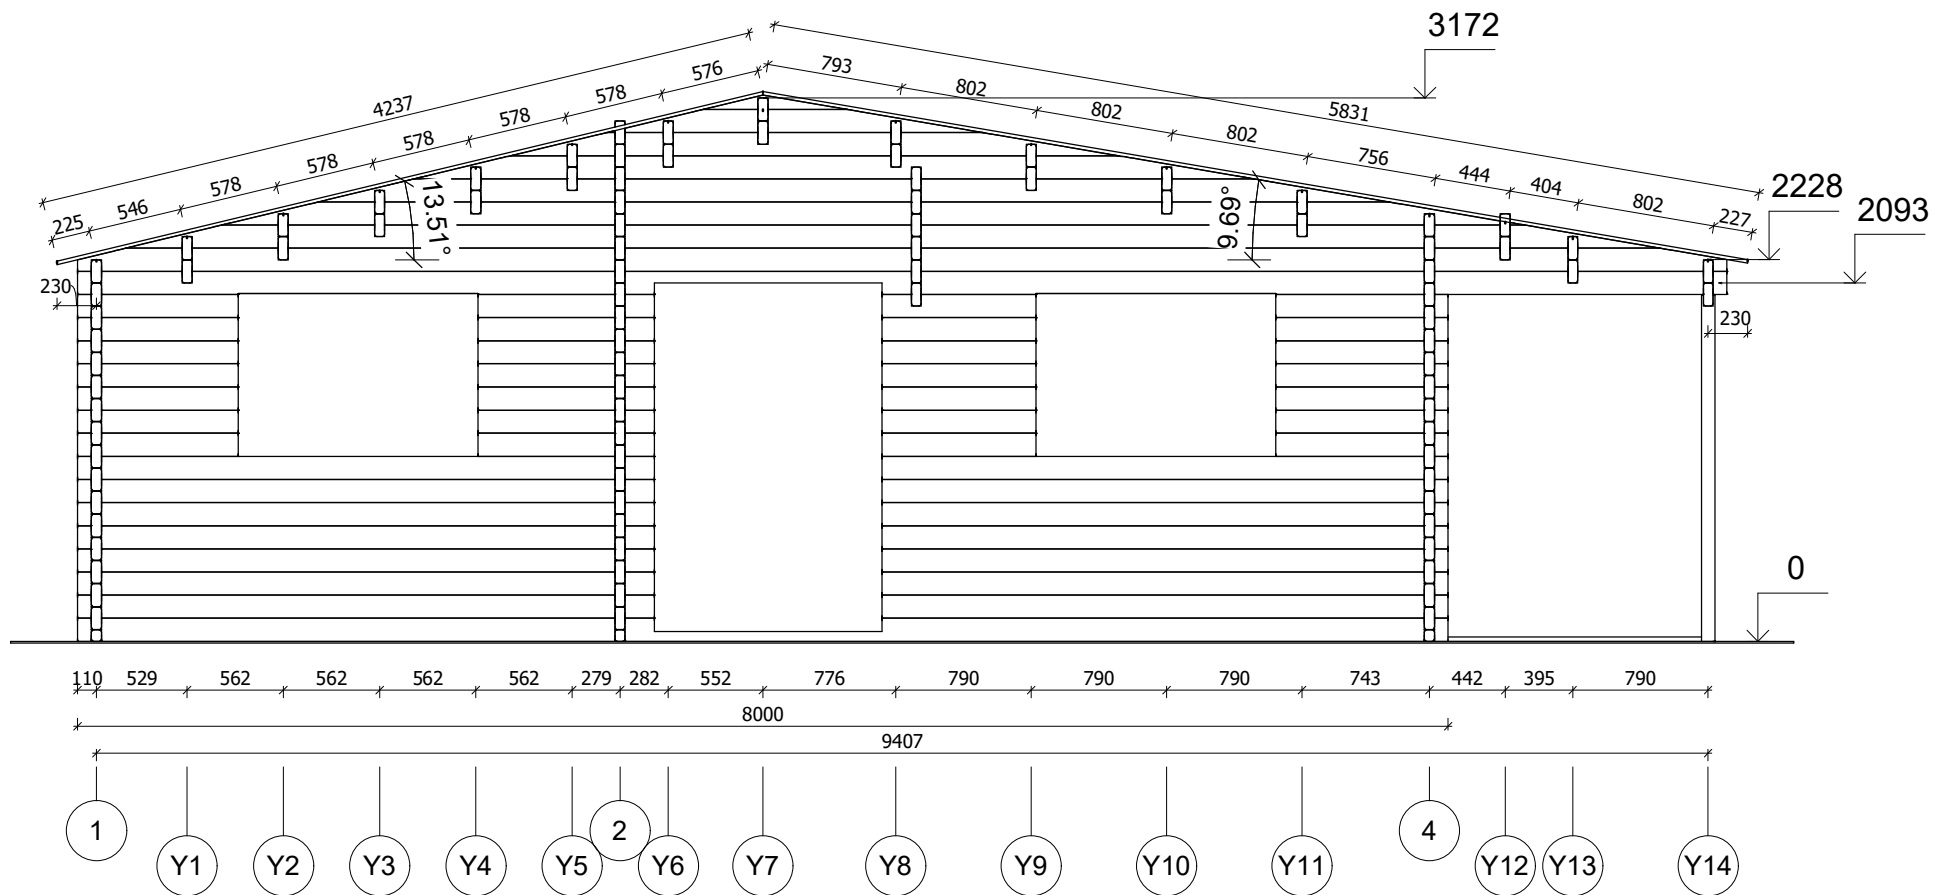


All interior area	43.4 m2	Profile	58x135mm	Project	58_VSP32_9.6x6 BK	Scale
All roof area	62.7 m2	All terrace	9.3 m2	2022-03-10 17:22:15	Drawing name	VERTICAL SECTION A-14
						1 : 45

FAÇADE

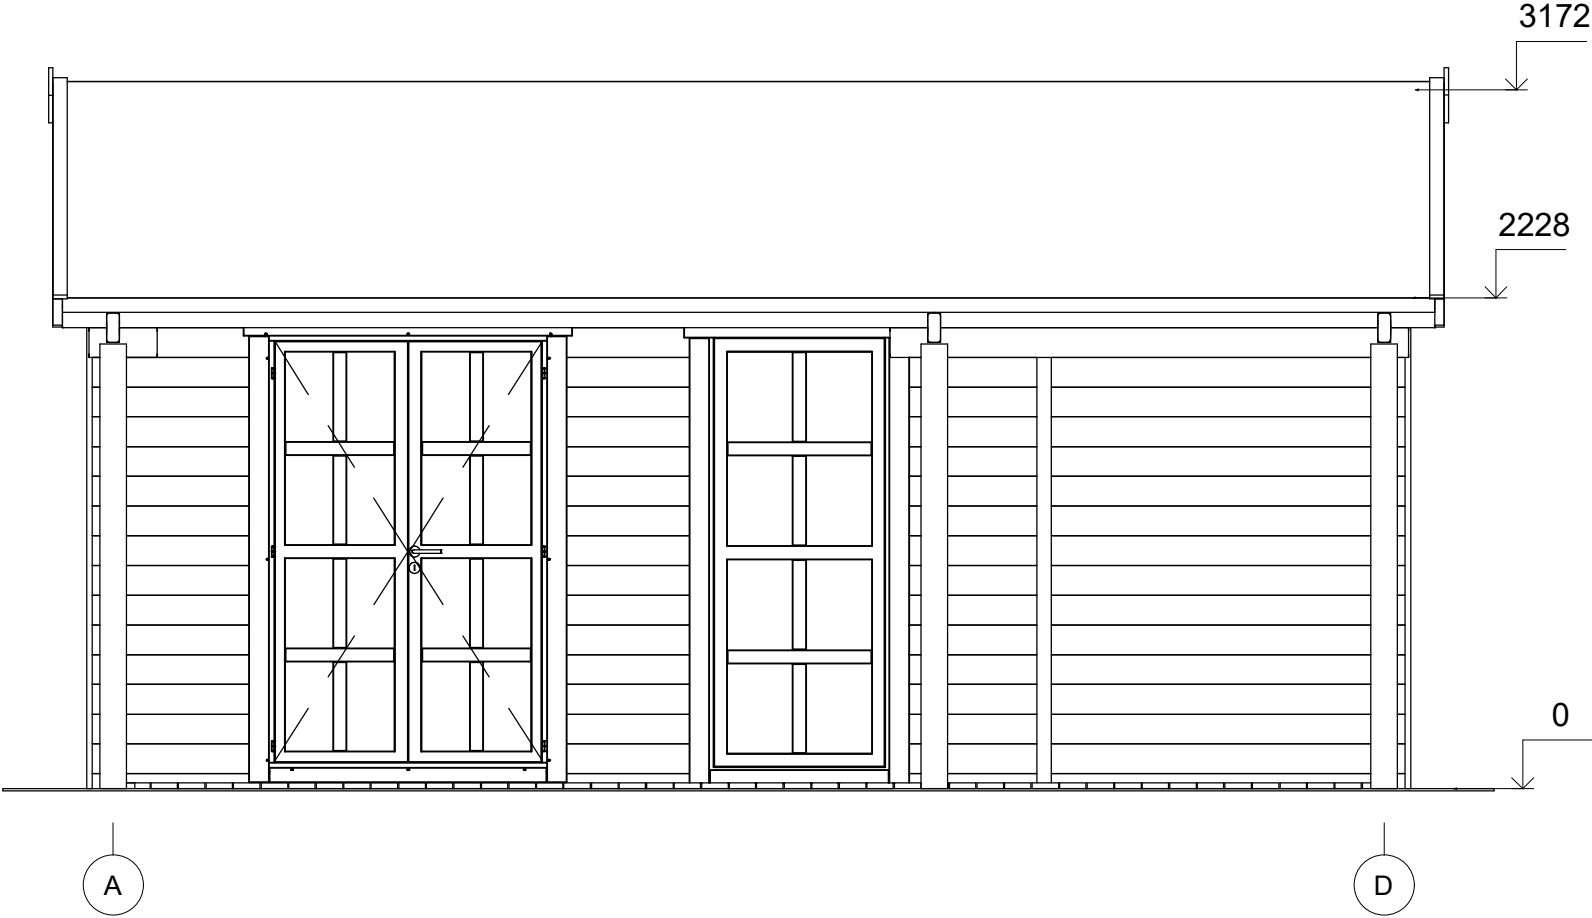


All interior area	43.4 m2	Profile	58x135mm	Project	58_VSP32_9.6x6 BK	Scale
All roof area	62.7 m2	All terrace	9.3 m2	2022-03-10 17:25:06	Drawing name	FAÇADE AD
						1 : 35


FAÇADE

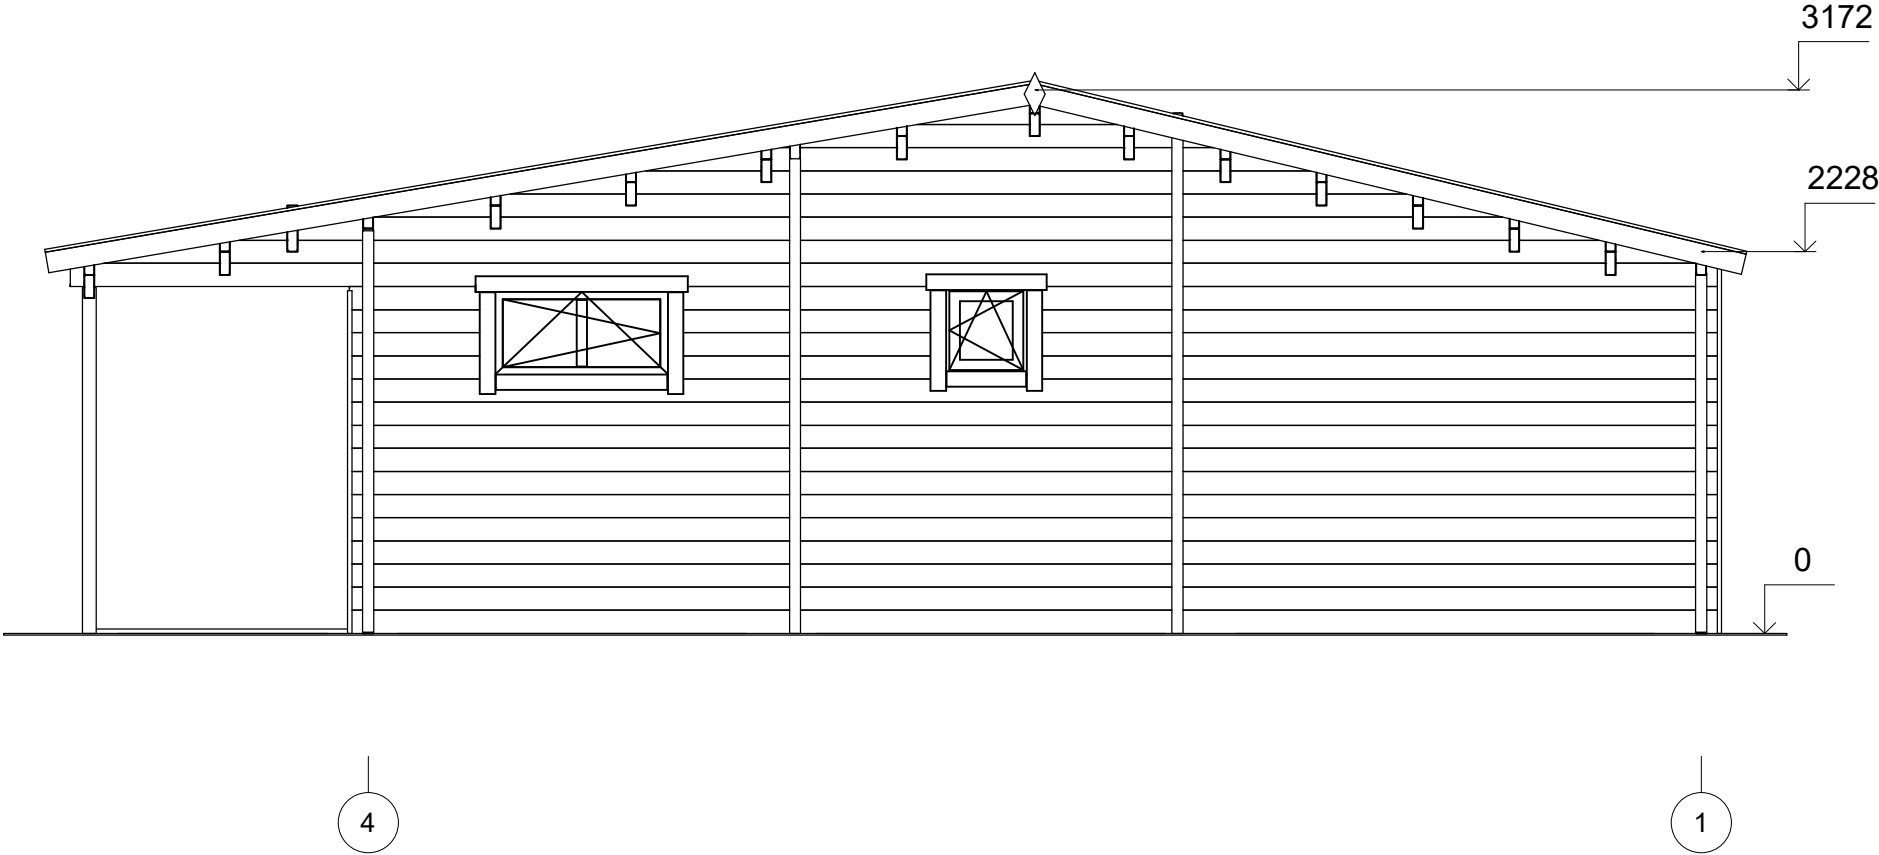

All interior area	43.4 m2	Profile	58x135mm	Project	58_VSP32_9.6x6 BK	Scale
All roof area	62.7 m2	All terrace	9.3 m2	2022-03-10 17:25:06	Drawing name	FACADE 41
						1 : 45

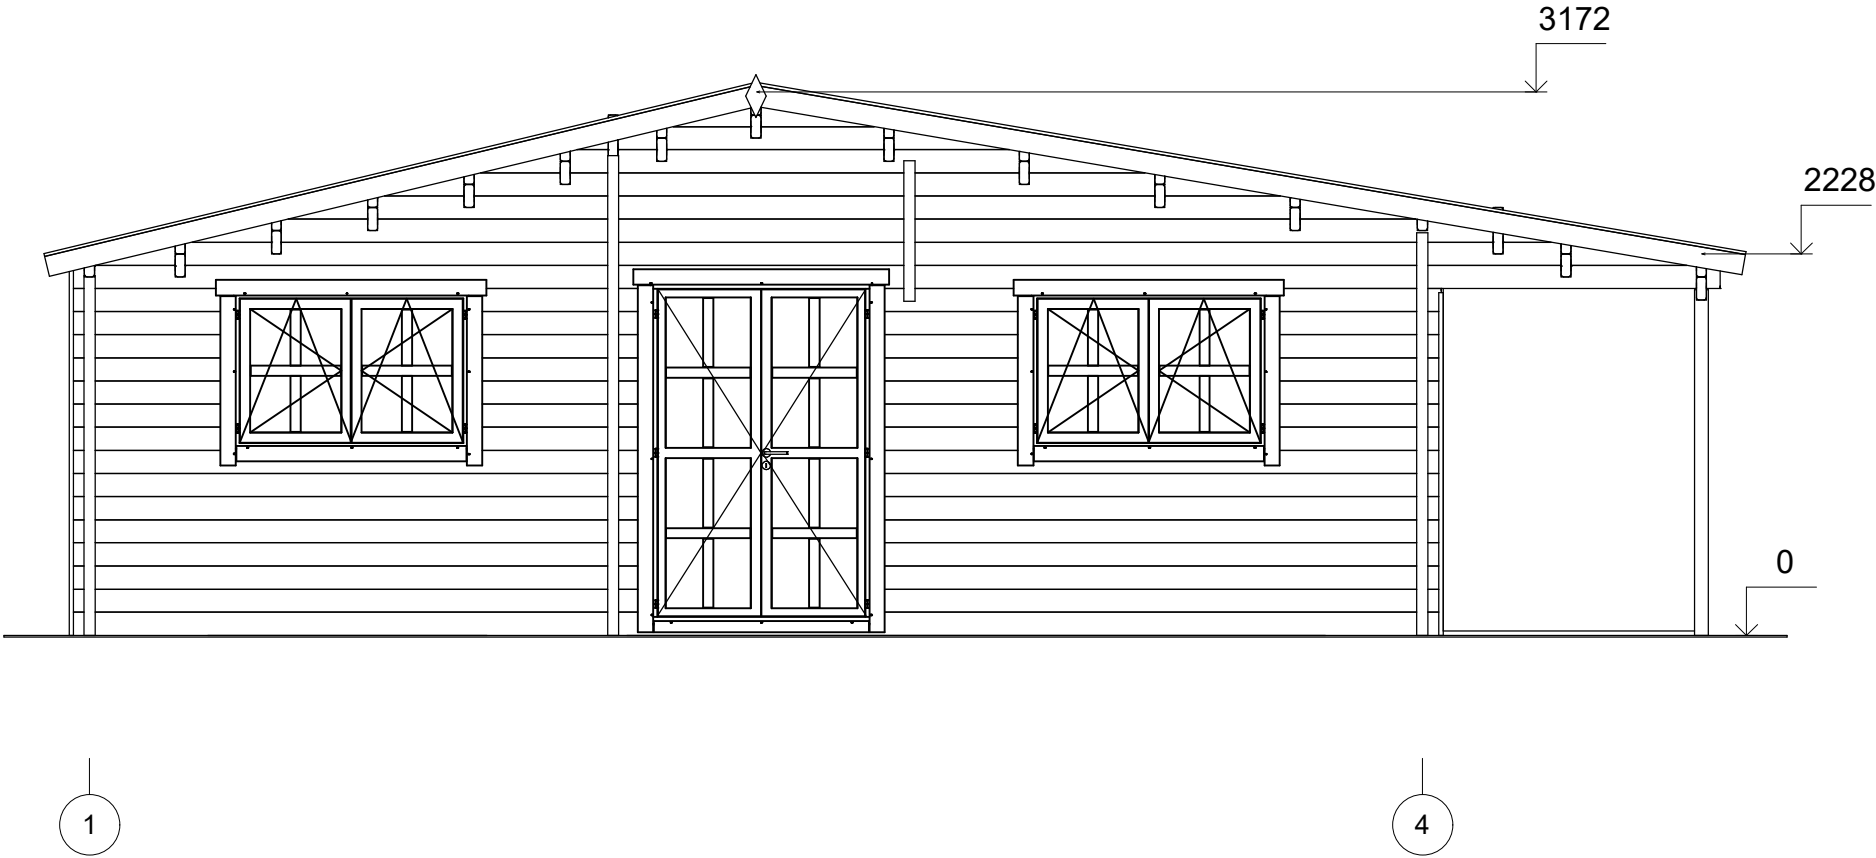

All interior area	43.4 m2	Profile	58x135mm	Project	58_VSP32_9.6x6 BK	Scale
All roof area	62.7 m2	All terrace	9.3 m2	2022-03-10 17:25:06	Drawing name	FACADE 14
						1 : 45

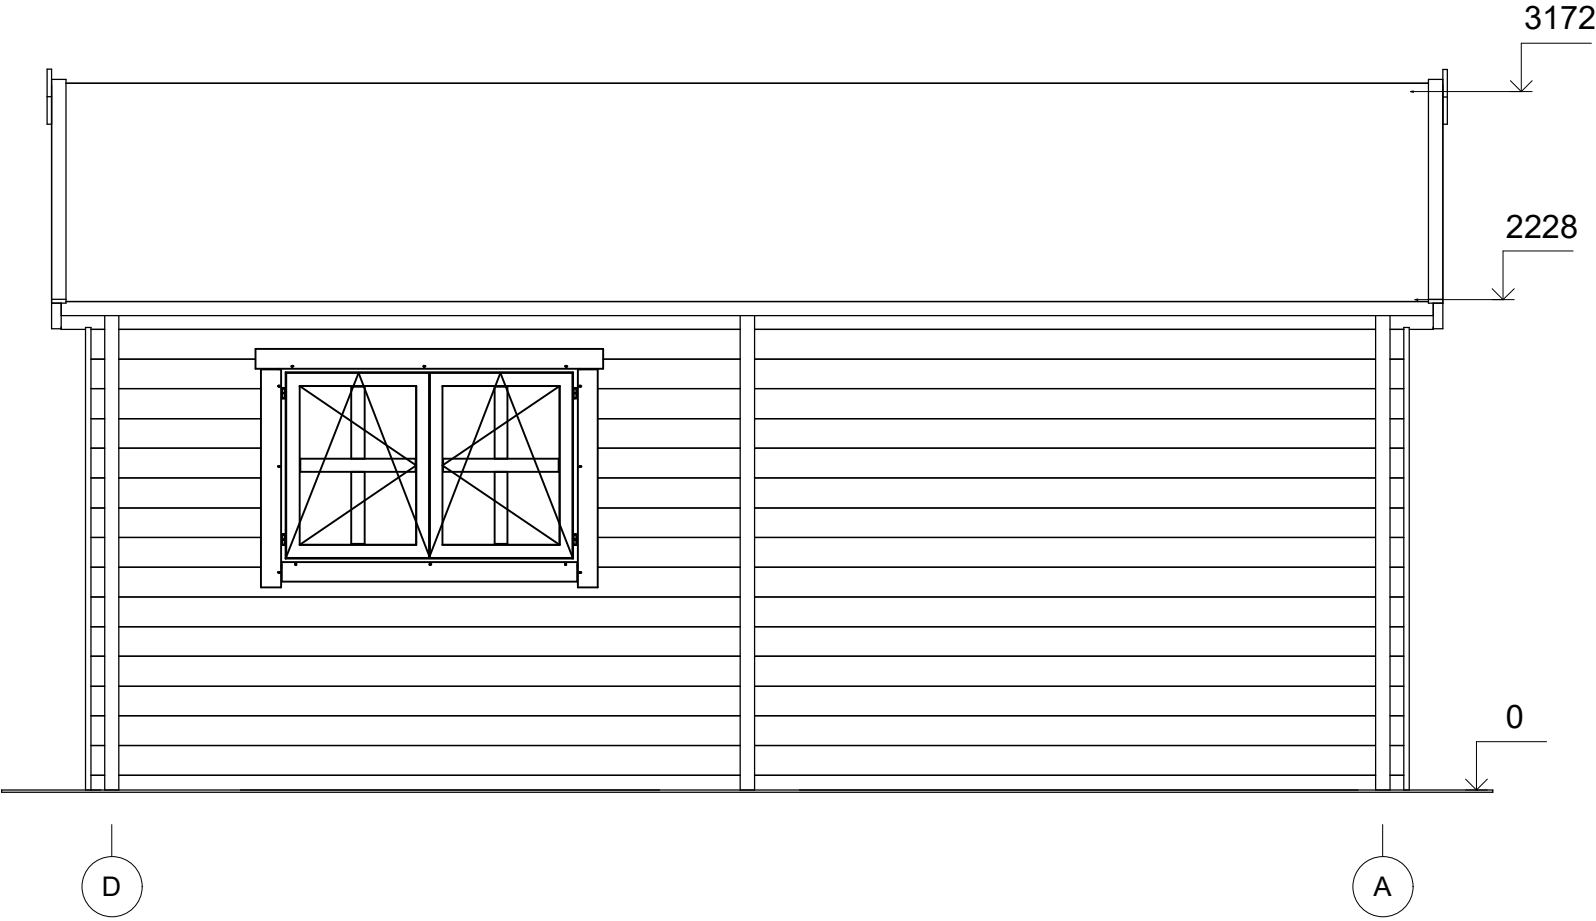

All interior area	43.4 m2	Profile	58x135mm	Project	58_VSP32_9.6x6 BK	Scale
All roof area	62.7 m2	All terrace	9.3 m2	2022-03-10 17:25:07	Drawing name	FACADE DA
						1 : 35