



**Chalet de jardin BAZILLON
VSP36
6 x 4 m, 44 mm, Kit
d'assemblage PREMIUM**

Produit #VSP36_6x4_44

6870.00 €

~~7350.00 €~~ / Economisez : 480.00 €

Le prix sans options le plus bas pendant 30 derniers jours **7350.00 €**

Le prix valable 15 jours

<https://chaletpro.fr/chalet-de-jardin-bazillon-vsp36>



DÉSIGNATION	CARACTÉRISTIQUE
Epaisseur des murs	44 mm
Dimensions totales des madriers	6 x 4 m
Hauteur des murs	2228 mm
Hauteur de faîtage	2768 mm
Surface de plancher	14,9 m ² + terrasse de 5,5 m ²
Surface de toit	26,4 m ²
Pente de toit	16° = 29 %
Charge de toiture	150 kg/m ²
Fenêtre	Sens d'ouverture à vérifier selon le plan du projet
Porte	Sens d'ouverture à vérifier selon le plan du projet
Porte garage	Sens d'ouverture à vérifier selon le plan du projet
Type de vitrage	Double vitrage
Sortie de toit	à vérifier selon le plan du projet
Surface extérieur des murs	52 m ²
Surface intérieur des murs	65 m ²
Humidité du bois	~ 18 %

Dimensions et masse de colis

H 520 x B 1200 x L 6000 mm = 940 kg


H 550 x B 1200 x L 6000 mm = 940 kg

Kit d'assemblage

P


- Isolant anti-humidité sous les poutrelles (lambourdes)
- Les lambourdes se posent sur une dalle en béton
- Plancher en pin nordique de 18 mm à languette rainurée
- Plinthes de sol
- Madriers en pin nordique d'épaisseur différente selon le modèle, en 44 mm avec double languette rainurée
- Escalier ou échelle pour mezzanine ou étage, variables selon les plans et le modèle (escalier fourni si les chambres sont prévues à l'étage)
- Plancher de l'étage en bois massif de 18 mm à languette rainurée, variable selon le modèle
- Charpente de toiture en pin nordique : planches de toit de 18 mm à languette rainurée
- Ensemble d'éléments en bois pour finitions : planches de rive, bords et décoration de toiture, corniche et bords de plafond
- Rouleau de sous-couverture de toit - feutre hydrofuge (pré-toiture)
- Ensemble de pièces pour fixations : visses d'ancrage, visses de fixation, mèche à bois , petits clous, boulons, raccords
- Matériel d'étanchéité pour structure en bois : bande d'étanchéité pour menuiseries, mastic d'étanchéité pour angles extérieurs, languette et rainures
- Seuil métallique pour les portes extérieures
- La disposition extérieure des menuiseries peut varier selon le modèle
- Ensemble de portes et fenêtres vitrées, portes intérieures sans seuil, ouverture de fenêtres vers l'extérieur ; le sens d'ouverture des portes peut varier selon les modèles
- Double joint d'étanchéité pour fenêtres et portes (double vitrage-thermo), ensemble de poignées, serrures et double clés
- Planches pour terrasse en bois de 18 mm à vérifier selon les plans (en option)

VISUALISATION 3D

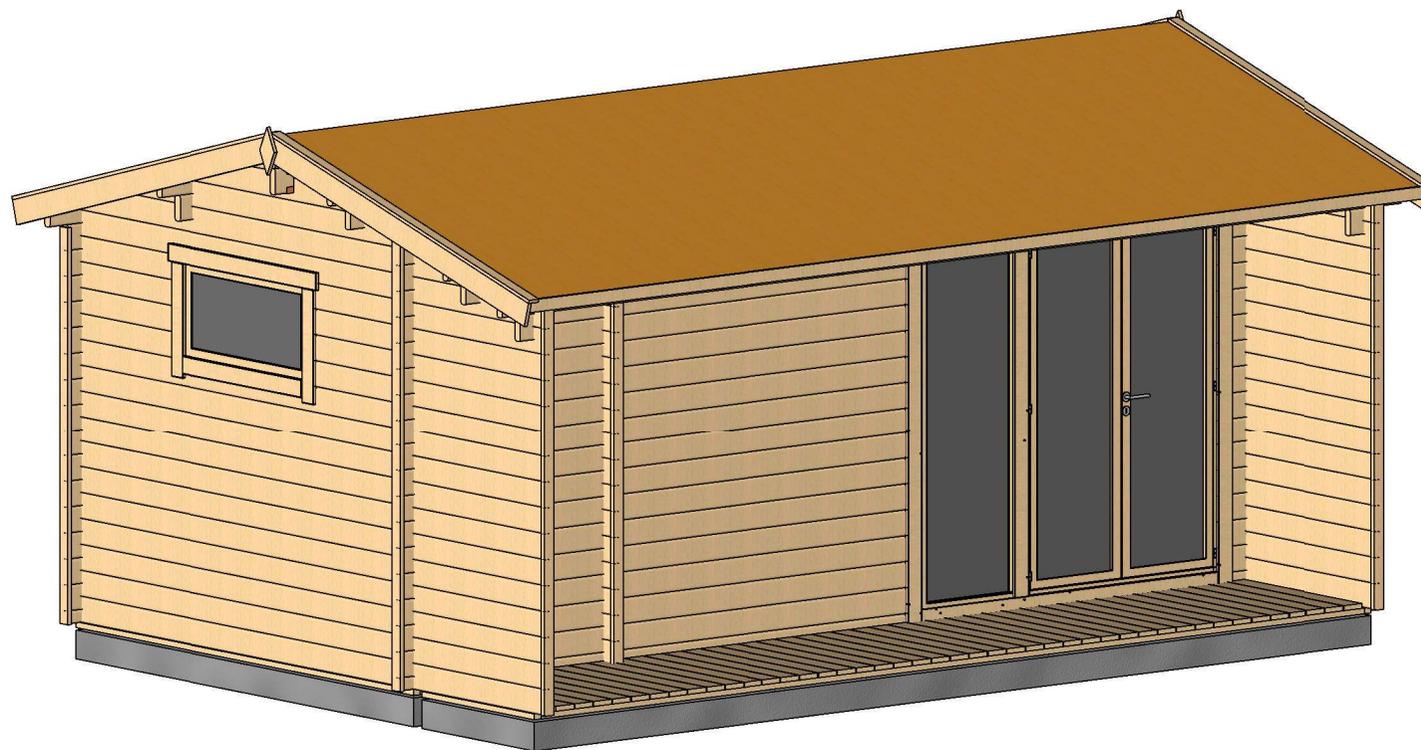


All interior area	14.9 m ²	Profile	44x135mm	Project	44_VSP36_6x4 BK	Scale
All roof area	26.4 m ²	All terrace	5.5 m ²	2022-04-29 10:04:29	Drawing name	3D VISUALIZATION

VISUALISATION 3D

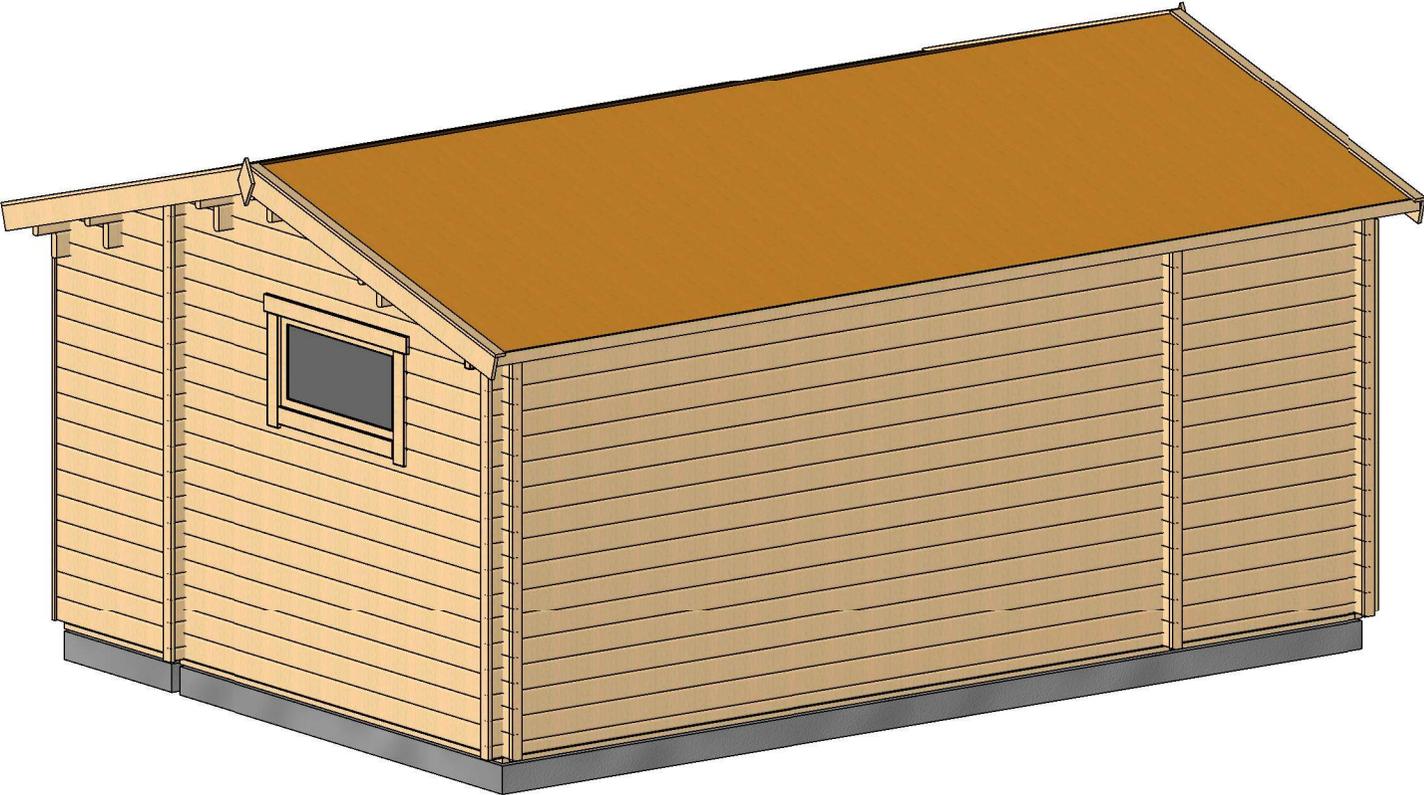


All interior area	14.9 m2	Profile	44x135mm	Project	44_VSP36_6x4 BK	Scale
All roof area	26.4 m2	All terrace	5.5 m2	2022-04-29 10:04:29	Drawing name	3D VISUALIZATION

PLAN DE RDC

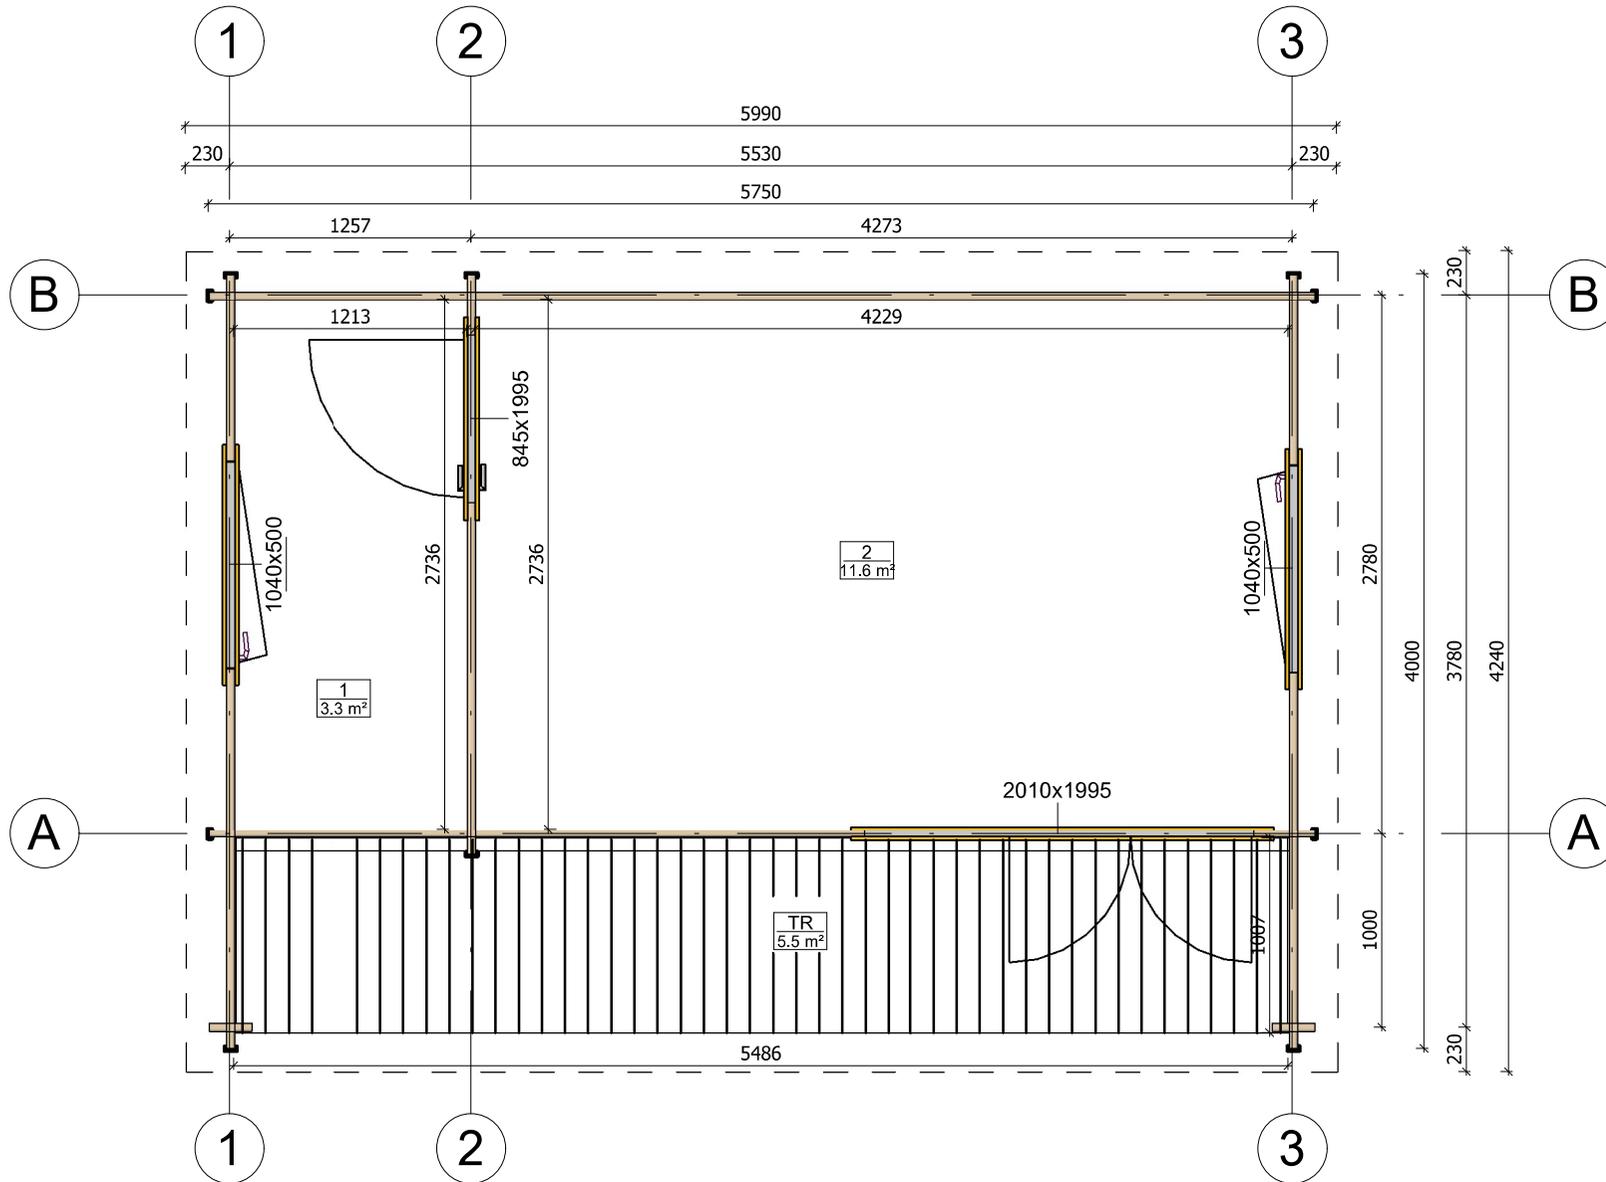


All interior area	14.9 m ²	Profile	44x135mm	Project	44_VSP36_6x4 BK	Scale
All roof area	26.4 m ²	All terrace	5.5 m ²	2022-05-10 13:59:06	Drawing name	1 FLOOR PLAN
						1 : 40

PLAN DE COUPE

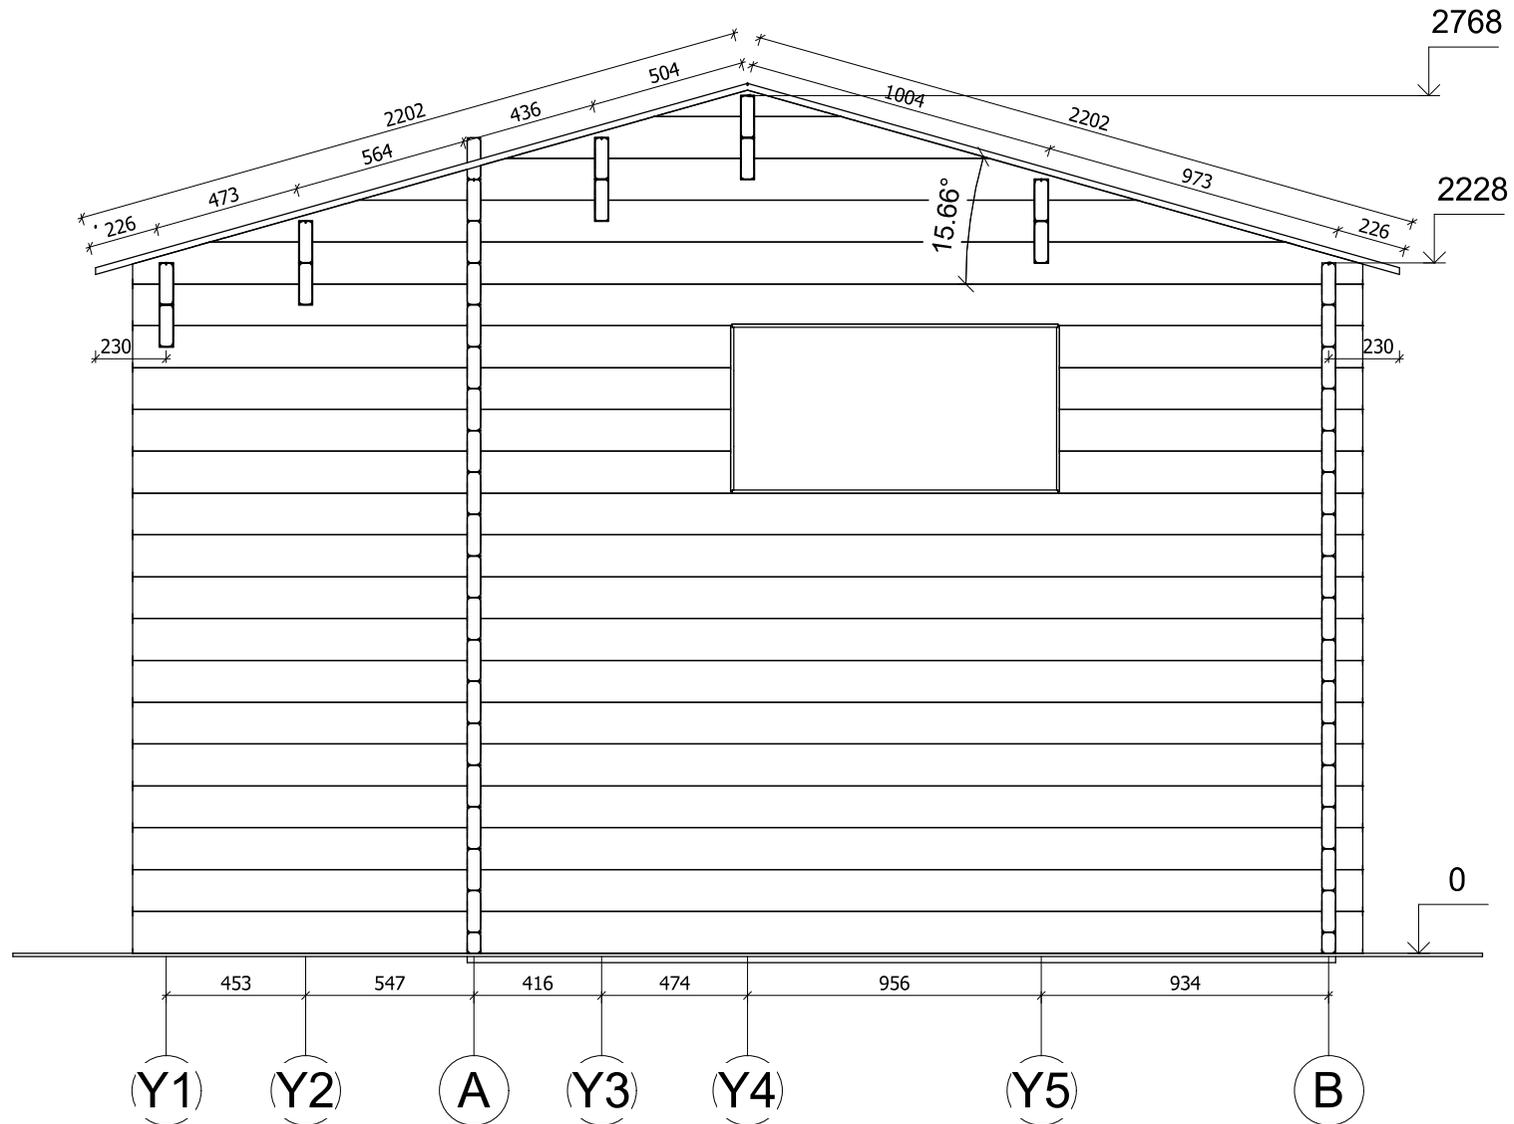


All interior area	14.9 m ²	Profile	44x135mm	Project	44_VSP36_6x4 BK	Scale
All roof area	26.4 m ²	All terrace	5.5 m ²	2022-04-29 11:20:36	Drawing name	VERTICAL SECTION 3-AB
						1 : 25

FAÇADE

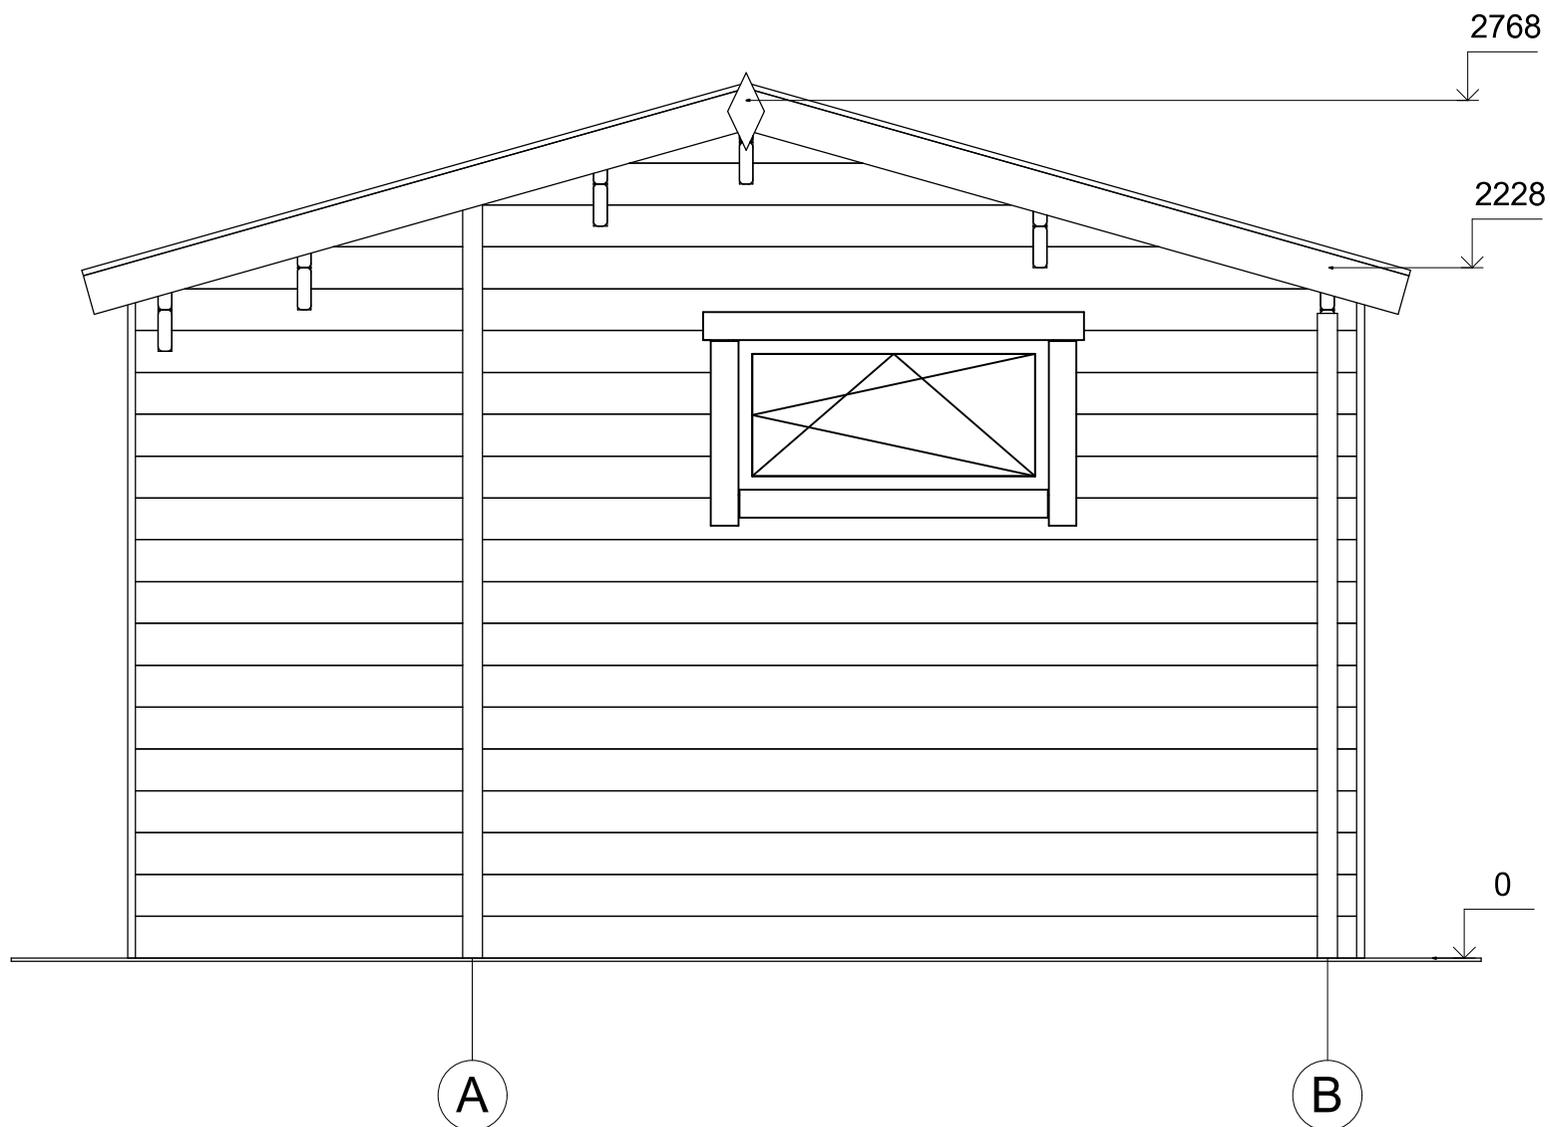


All interior area	14.9 m ²	Profile	44x135mm	Project	44_VSP36_6x4 BK	Scale	
All roof area	26.4 m ²	All terrace	5.5 m ²	2022-04-29 09:57:20	Drawing name	FACADE AB	1 : 25

FAÇADE

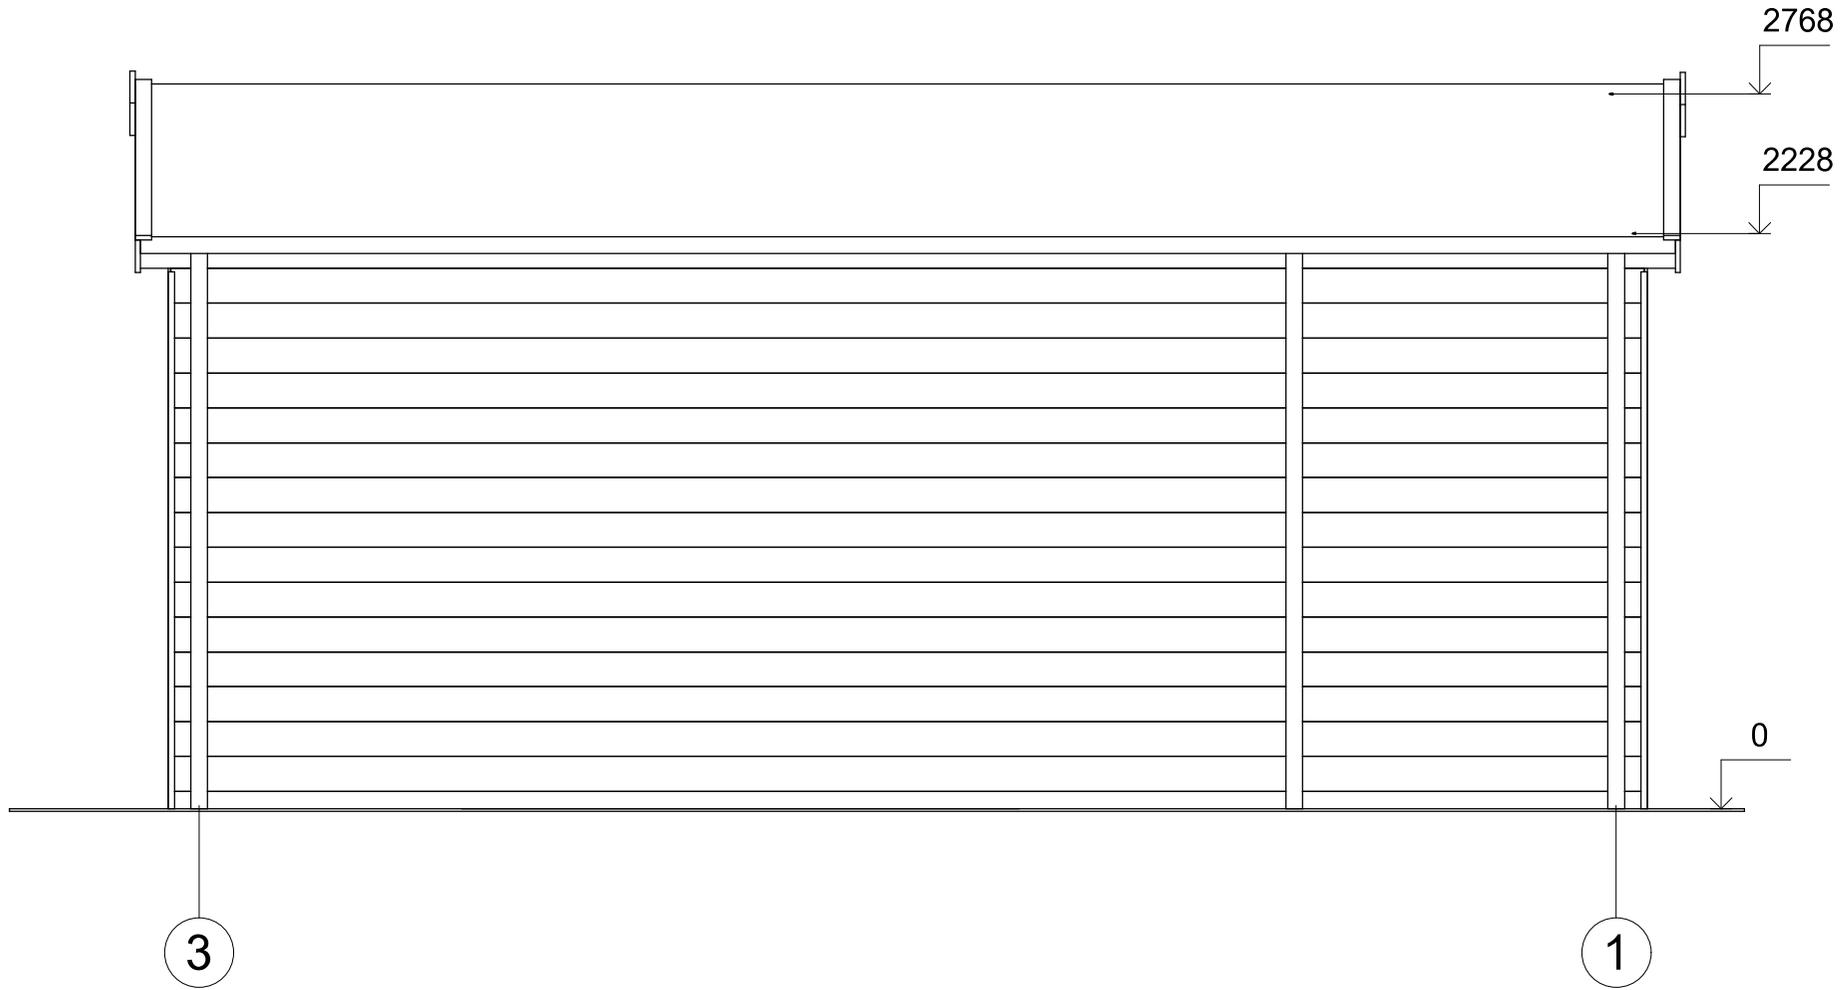


All interior area	14.9 m ²	Profile	44x135mm	Project	44_VSP36_6x4 BK	Scale	
All roof area	26.4 m ²	All terrace	5.5 m ²	2022-04-29 09:57:20	Drawing name	FACADE 31	1 : 30

FAÇADE

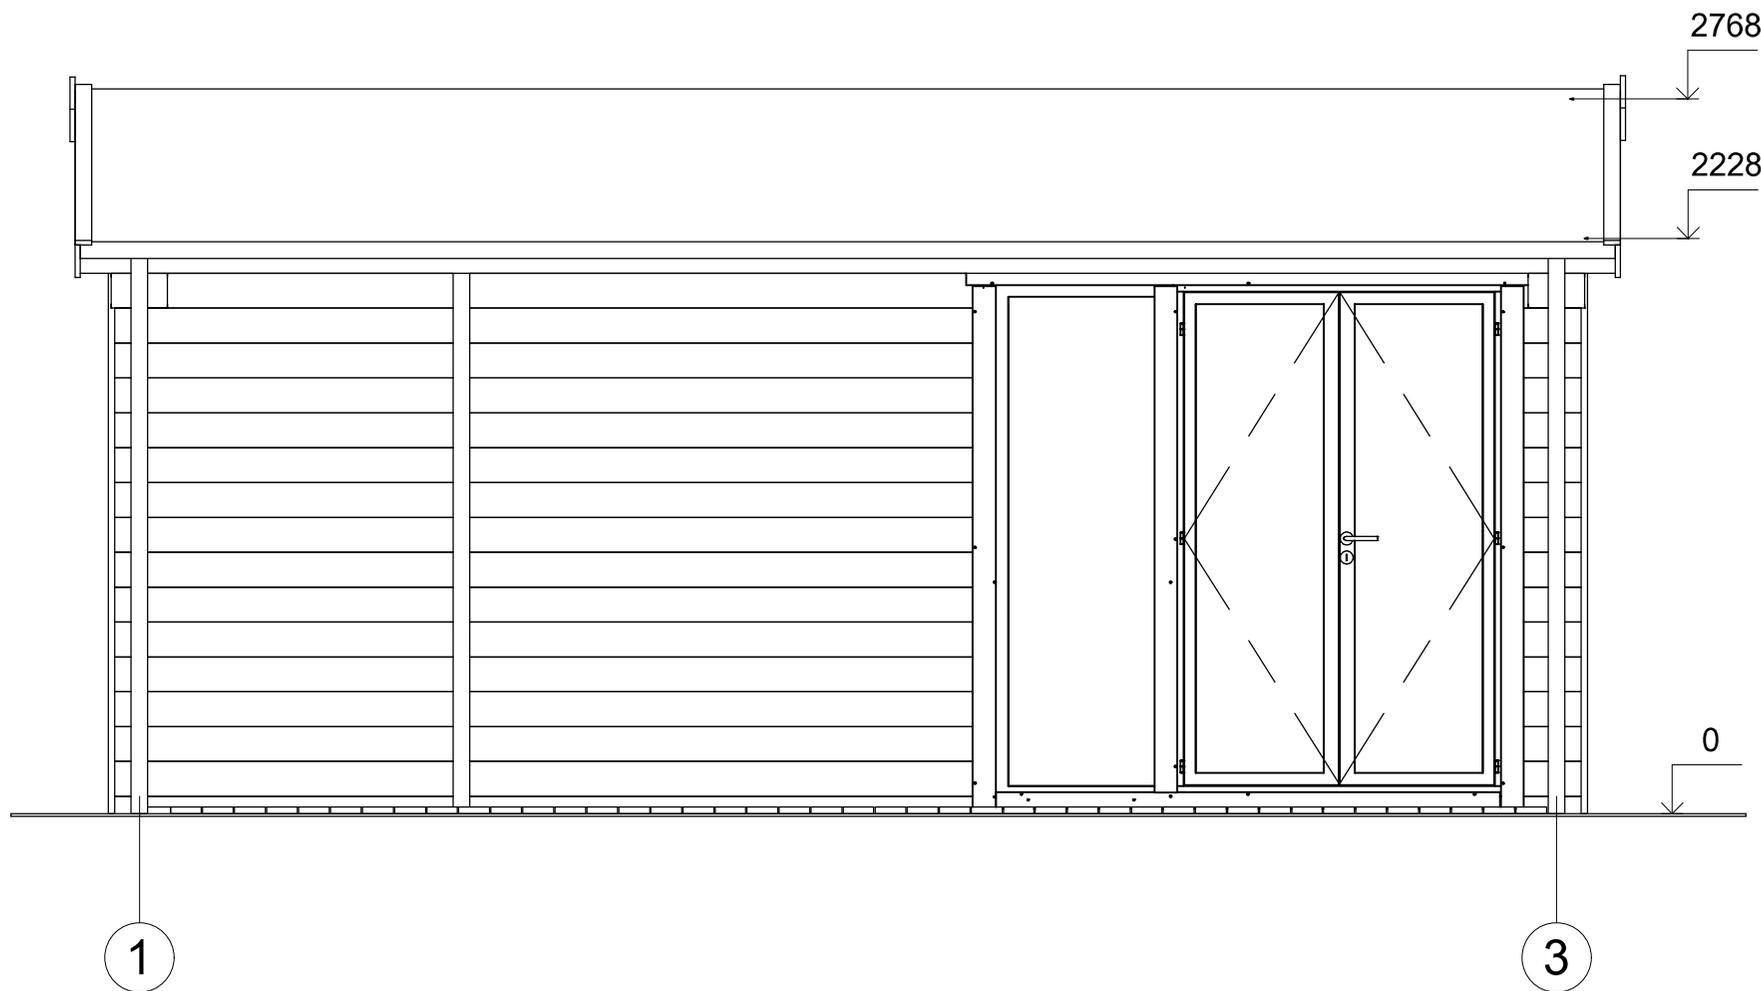

All interior area	14.9 m2	Profile	44x135mm	Project	44_VSP36_6x4 BK	Scale	
All roof area	26.4 m2	All terrace	5.5 m2	2022-04-29 09:57:21	Drawing name	FACADE 13	1 : 30

FAÇADE

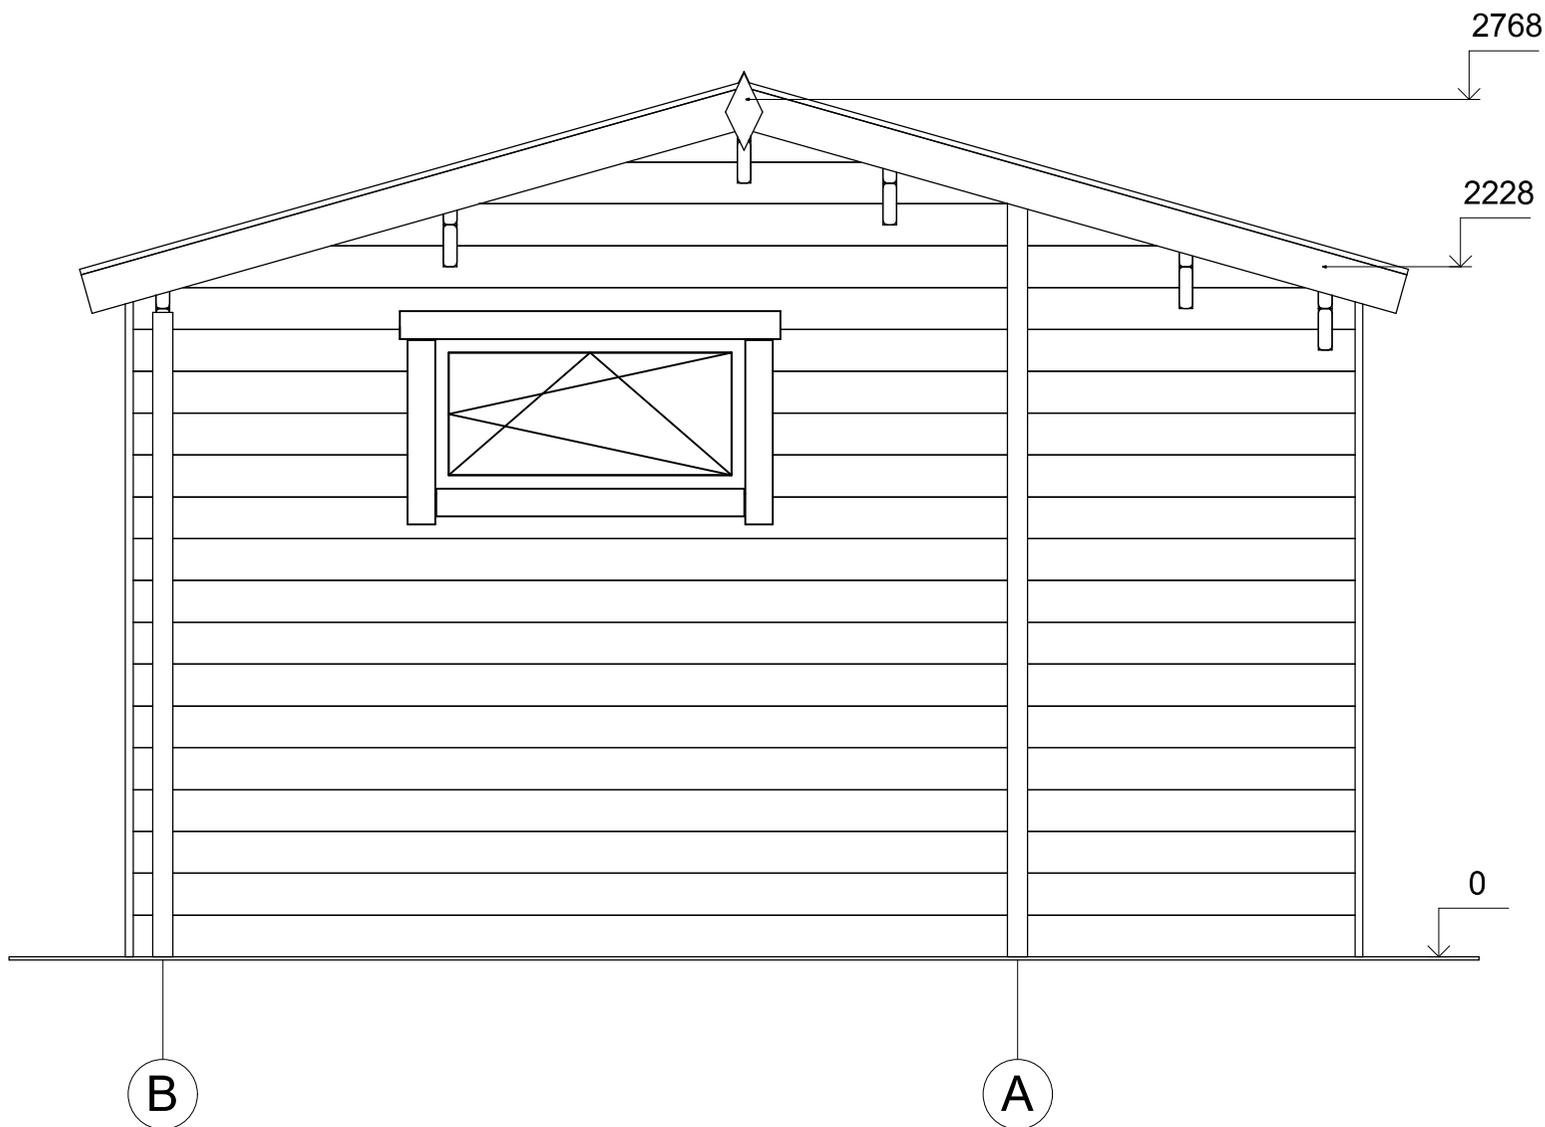

All interior area	14.9 m2	Profile	44x135mm	Project	44_VSP36_6x4 BK	Scale	
All roof area	26.4 m2	All terrace	5.5 m2	2022-04-29 09:57:21	Drawing name	FACADE BA	1 : 25