



**Chalet en bois habitable ROYAN
VSP47.1
7,5 x 7,7 m, 44 mm, Kit
d'assemblage PREMIUM**

Produit #VSP47.1_7,5x7,7_44

12010.00 €

~~12850.00 €~~ / Economisez : 840.00 €

Le prix sans options le plus bas pendant 30 derniers jours **12850.00 €**

Le prix valable 15 jours

<https://chaletpro.fr/chalet-en-bois-habitable-royan-vsp47-1>



DÉSIGNATION	CARACTÉRISTIQUE
Epaisseur des murs	44 mm
Dimensions totales des madriers	7,5 x 7,7 m
Hauteur des murs	2363 mm
Hauteur de faîtage	3038 mm
Surface de plancher	34,3 m ² + terrasse de 16,6 m ²
Surface de toit	43,9 m ²
Pente de toit	6° = 10 %
Charge de toiture	150 kg/m ²
Fenêtre	Sens d'ouverture à vérifier selon le plan du projet
Porte	Sens d'ouverture à vérifier selon le plan du projet
Porte garage	Sens d'ouverture à vérifier selon le plan du projet
Type de vitrage	Double vitrage
Sortie de toit	à vérifier selon le plan du projet
Surface extérieur des murs	64 m ²
Surface intérieur des murs	116 m ²
Humidité du bois	~ 18 %

Dimensions et masse de colis

H 730 x B 1200 x L 5200 mm = 1190 kg

H 520 x B 1200 x L 5200 mm = 1190 kg

H 1160 x B 1200 x L 4000 mm = 1180 kg

Kit d'assemblage


P

- Isolant anti-humidité sous les poutrelles (lambourdes)
- Les lambourdes se posent sur une dalle en béton
- Plancher en pin nordique de 18 mm à languette rainurée
- Plinthes de sol
- Madriers en pin nordique d'épaisseur différente selon le modèle, en 44 mm avec double languette rainurée
- Escalier ou échelle pour mezzanine ou étage, variables selon les plans et le modèle (escalier fourni si les chambres sont prévues à l'étage)
- Plancher de l'étage en bois massif de 18 mm à languette rainurée, variable selon le modèle
- Charpente de toiture en pin nordique : planches de toit de 18 mm à languette rainurée
- Ensemble d'éléments en bois pour finitions : planches de rive, bords et décoration de toiture, corniche et bords de plafond
- Rouleau de sous-couverture de toit - feutre hydrofuge (pré-toiture)
- Ensemble de pièces pour fixations : visses d'ancrage, visses de fixation, mèche à bois , petits clous, boulons, raccords
- Matériel d'étanchéité pour structure en bois : bande d'étanchéité pour menuiseries, mastic d'étanchéité pour angles extérieurs, languette et rainures
- Seuil métallique pour les portes extérieures
- La disposition extérieure des menuiseries peut varier selon le modèle
- Ensemble de portes et fenêtres vitrées, portes intérieures sans seuil, ouverture de fenêtres vers l'extérieur ; le sens d'ouverture des portes peut varier selon les modèles
- Double joint d'étanchéité pour fenêtres et portes (double vitrage-thermo), ensemble de poignées, serrures et double clés
- Planches pour terrasse en bois de 18 mm à vérifier selon les plans (en option)




All interior area	34.3 m2	Profile	44x135mm	Project	44_VSP47.1_7.5x7.7 BK	Scale
All roof area	43.9 m2	All terrace	16.6 m2	2022-02-15 08:33:33	Drawing name 3D VISUALIZATION	

VISUALISATION 3D

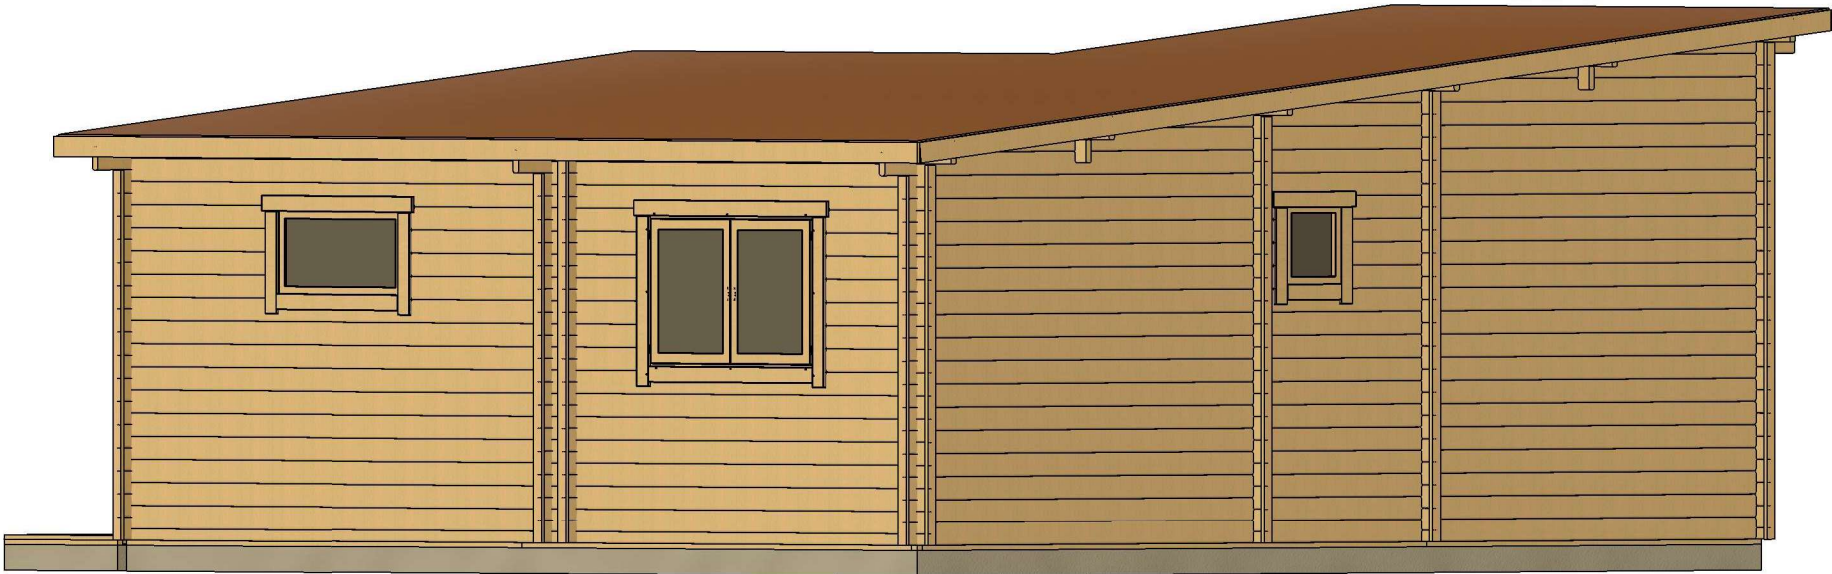


All interior area	34.3 m2	Profile	44x135mm	Project	44_VSP47.1_7.5x7.7 BK	Scale
All roof area	43.9 m2	All terrace	16.6 m2	2022-02-15 08:33:34	Drawing name 3D VISUALIZATION 2	

PLAN DE RDC

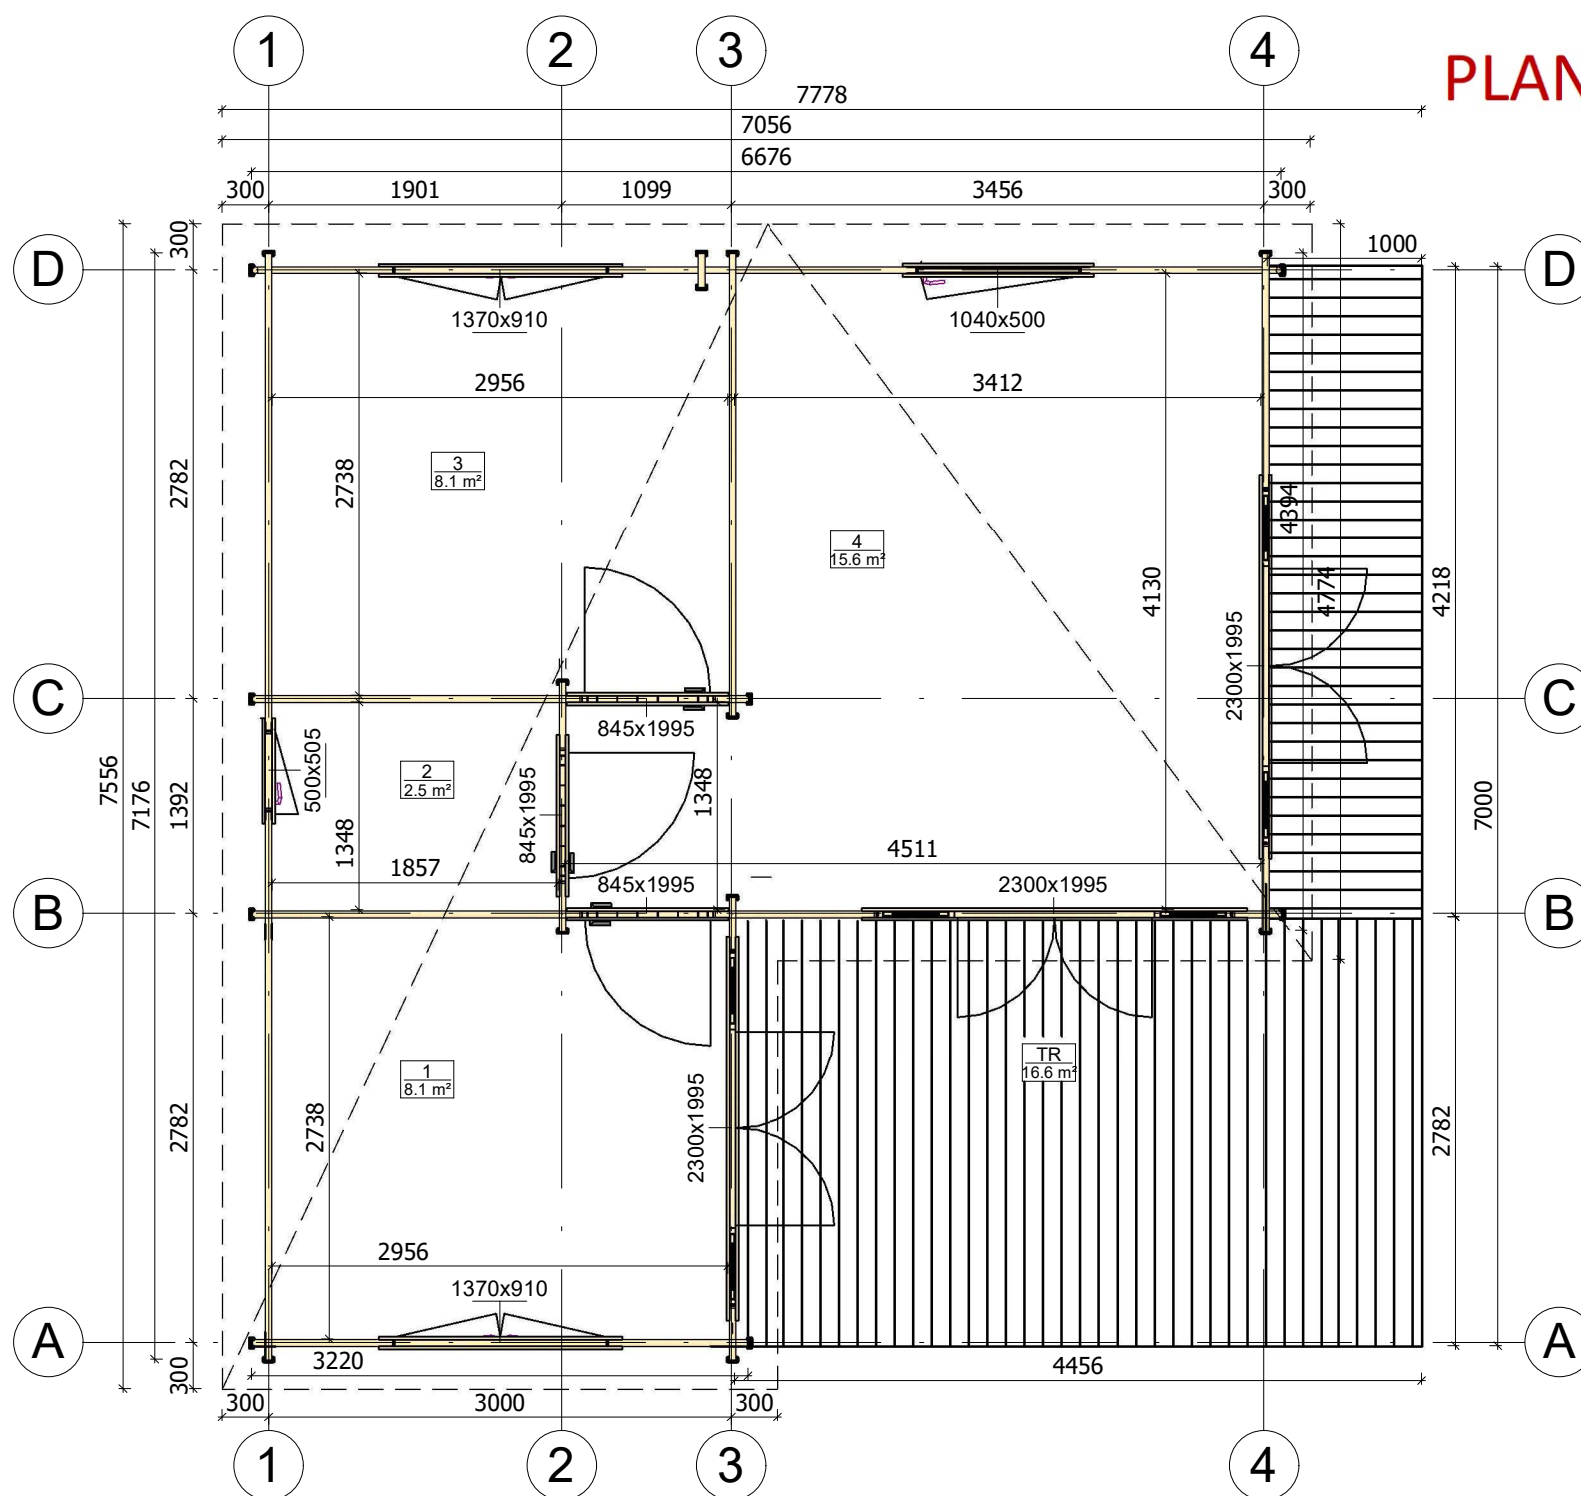


All interior area	34.3 m2	Profile	44x135mm	Project	44_VSP47.1_7.5x7.7 BK	Scale
All roof area	43.9 m2	All terrace	16.6 m2	2022-02-15 08:17:07	Drawing name	1 FLOOR PLAN
						1 : 50

PLAN DE COUPE

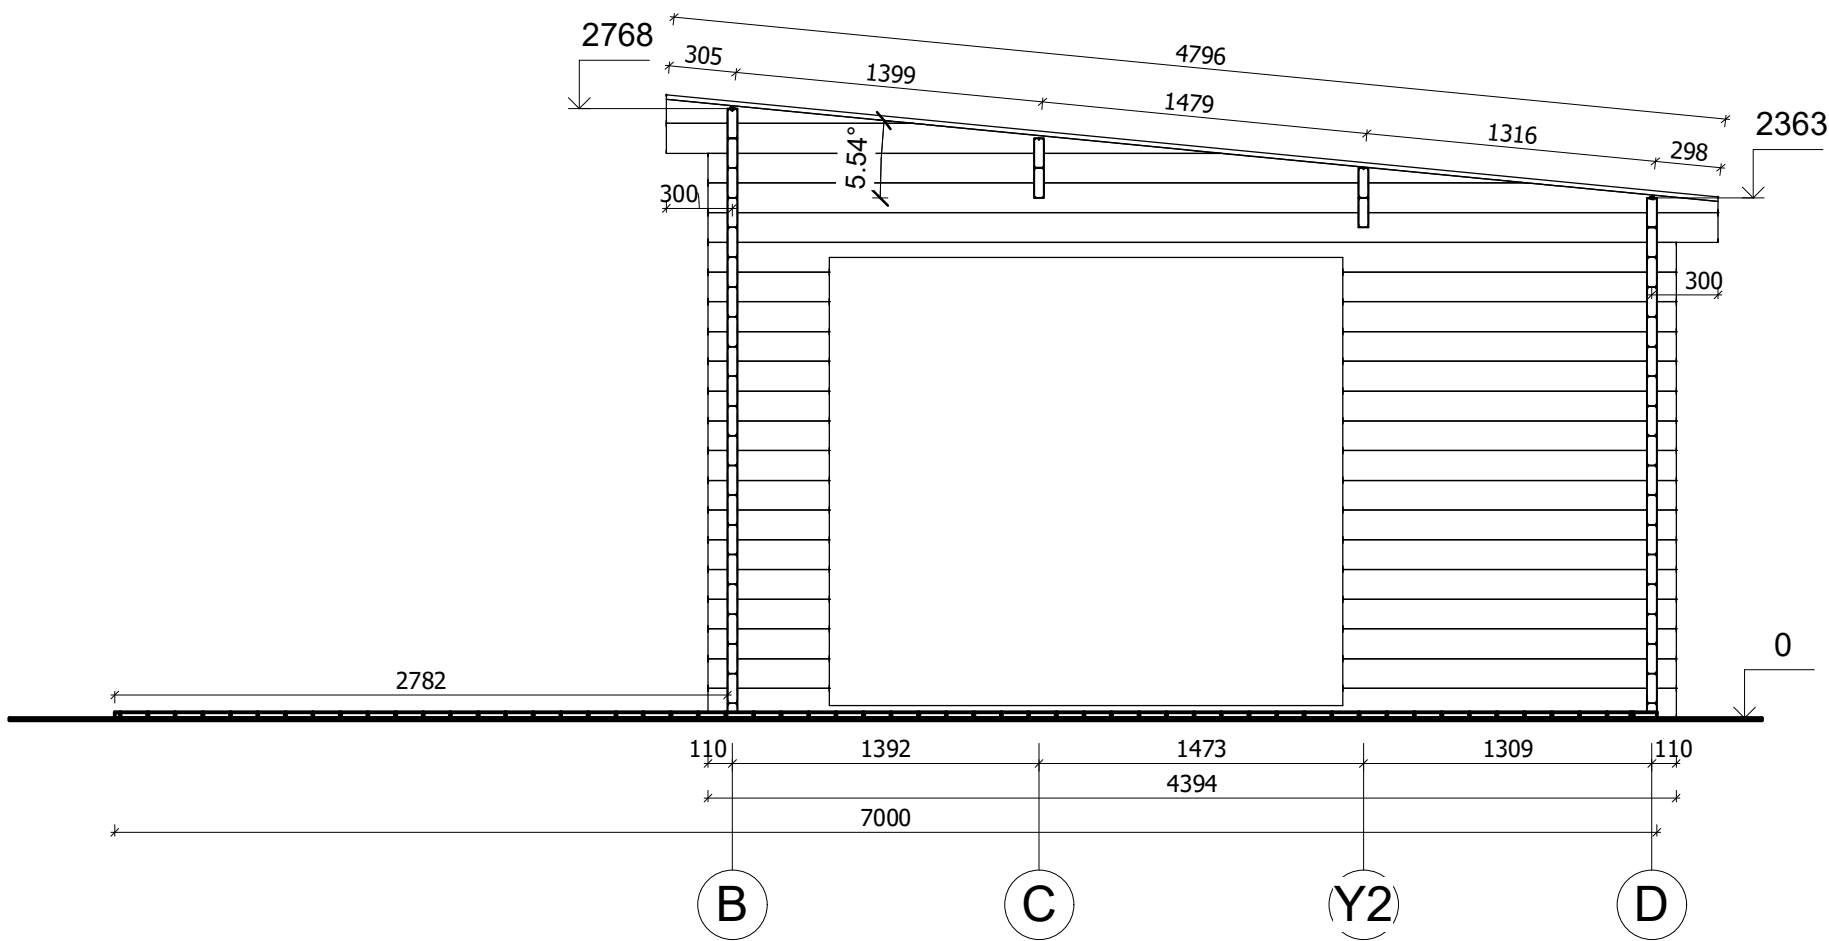


All interior area	34.3 m2	Profile	44x135mm	Project	44_VSP47.1_7.5x7.7 BK	Scale
All roof area	43.9 m2	All terrace	16.6 m2	2022-02-15 08:37:34	Drawing name VERTICAL SECTION 4-BD	1 : 35

PLAN DE COUPE

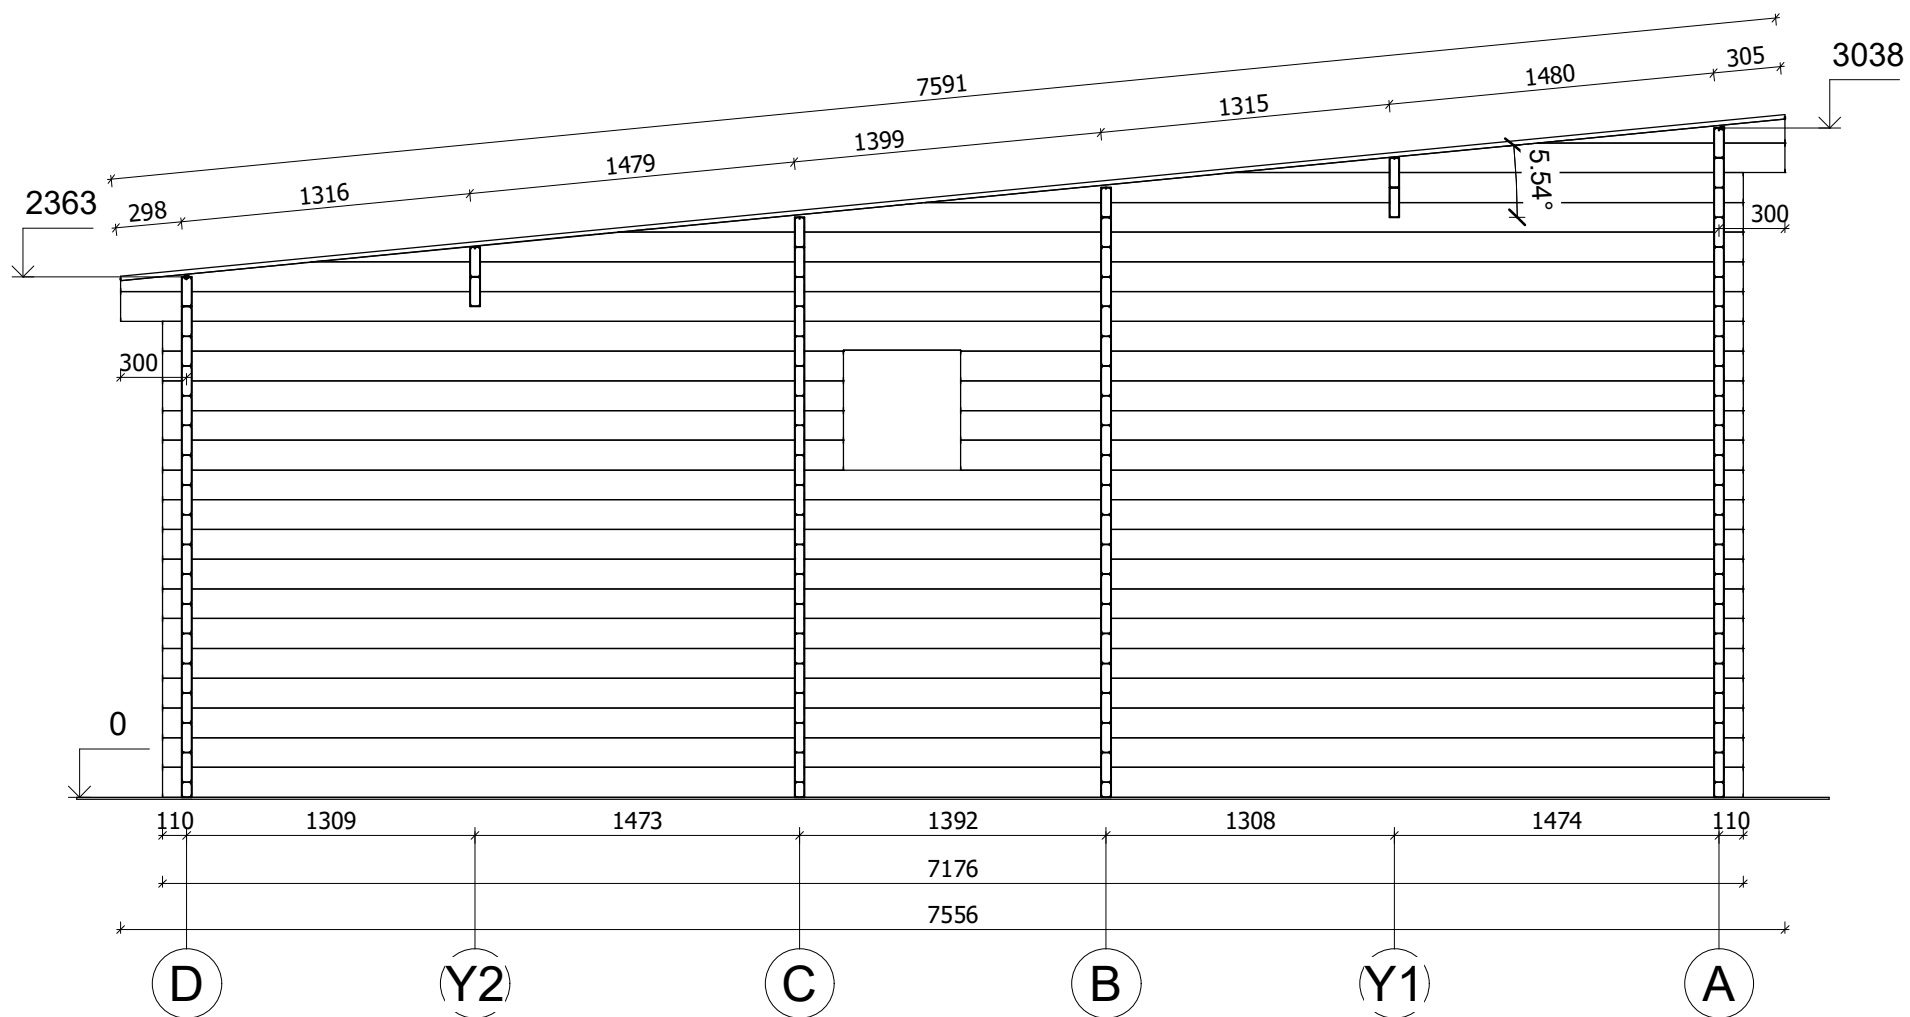


All interior area	34.3 m2	Profile	44x135mm	Project	44_VSP47.1_7.5x7.7 BK	Scale
All roof area	43.9 m2	All terrace	16.6 m2	2022-02-15 08:37:35	Drawing name VERTICAL SECTION 1-DA	1 : 35

FAÇADE

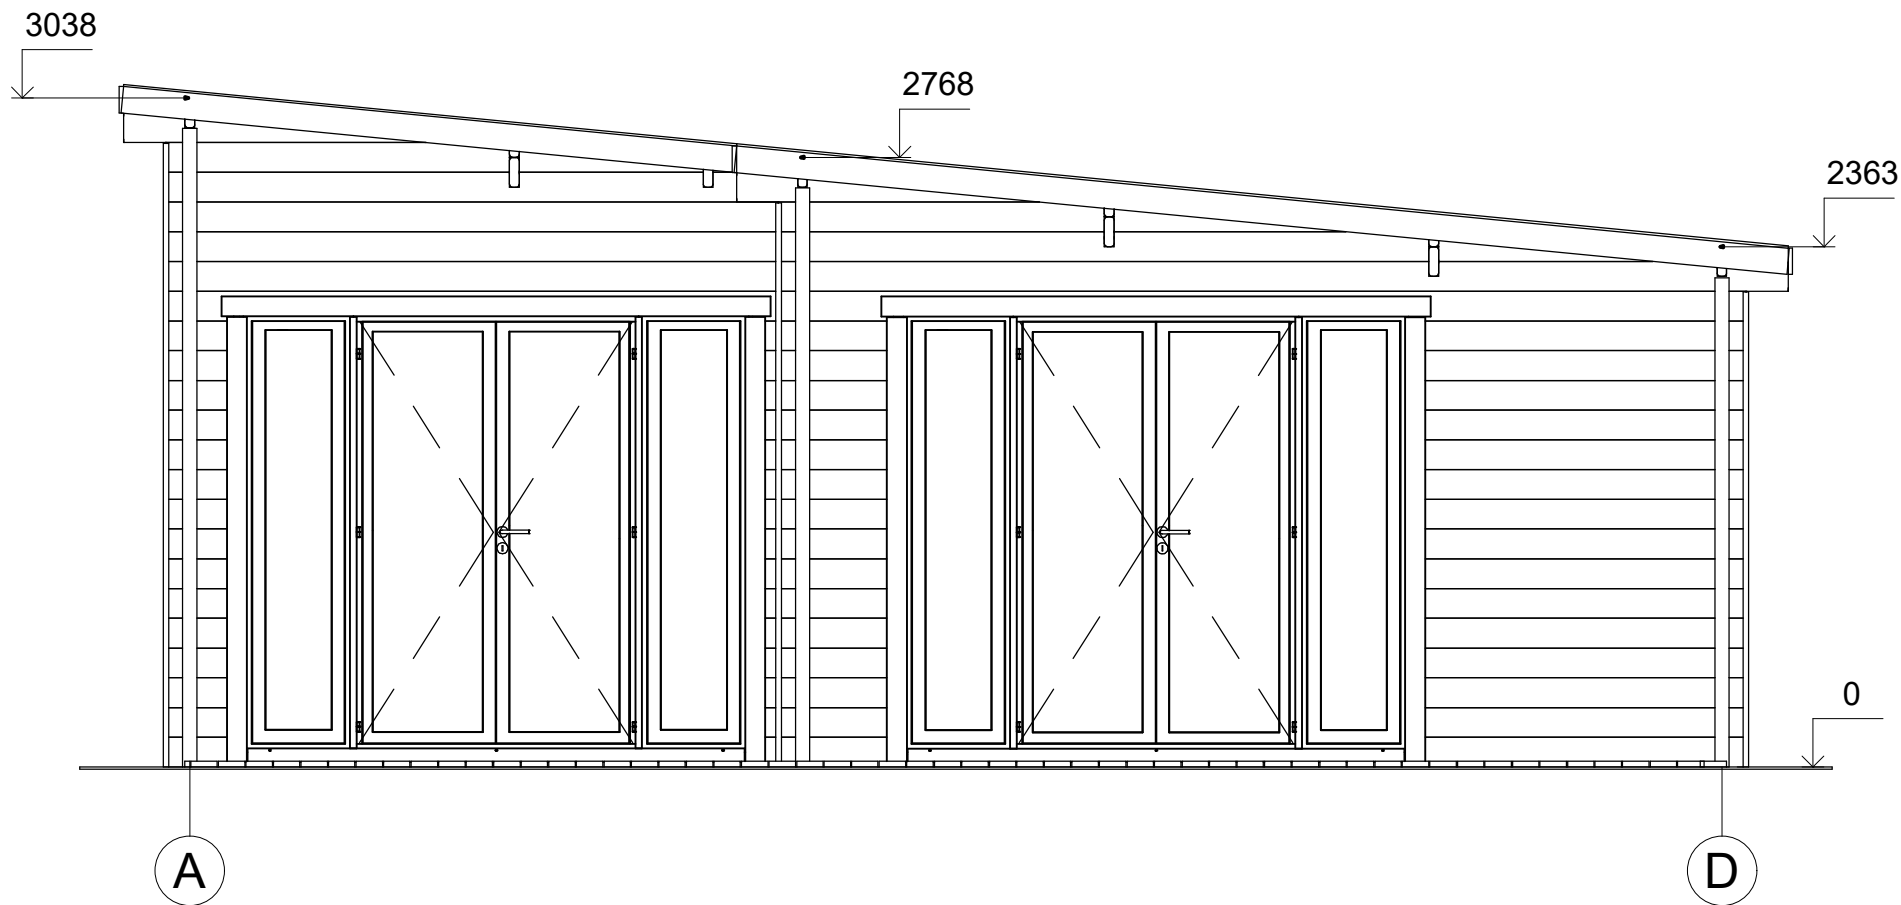


All interior area	34.3 m2	Profile	44x135mm	Project	44_VSP47.1_7.5x7.7 BK	Scale
All roof area	43.9 m2	All terrace	16.6 m2	2022-03-05 10:25:44	Drawing name	FACADE AD

FAÇADE

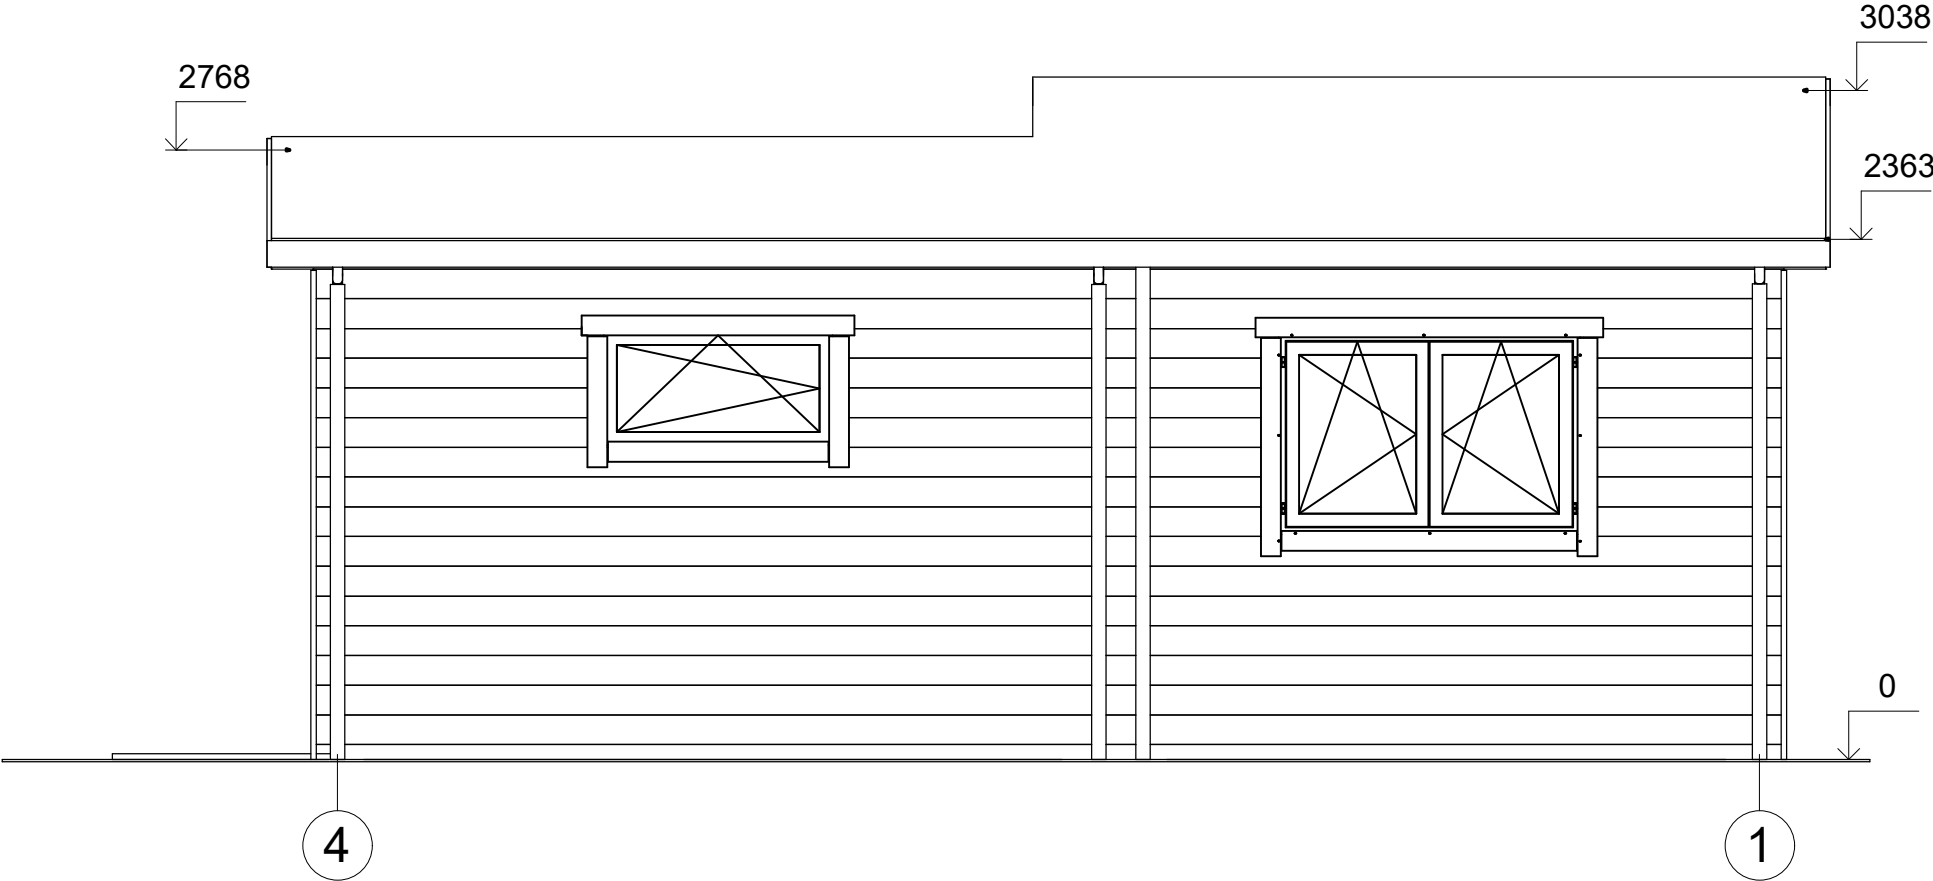


All interior area	34.3 m2	Profile	44x135mm	Project	44_VSP47.1_7.5x7.7 BK	Scale
All roof area	43.9 m2	All terrace	16.6 m2	2022-03-05 10:25:45	Drawing name	FACADE 41
						1 : 35

FAÇADE

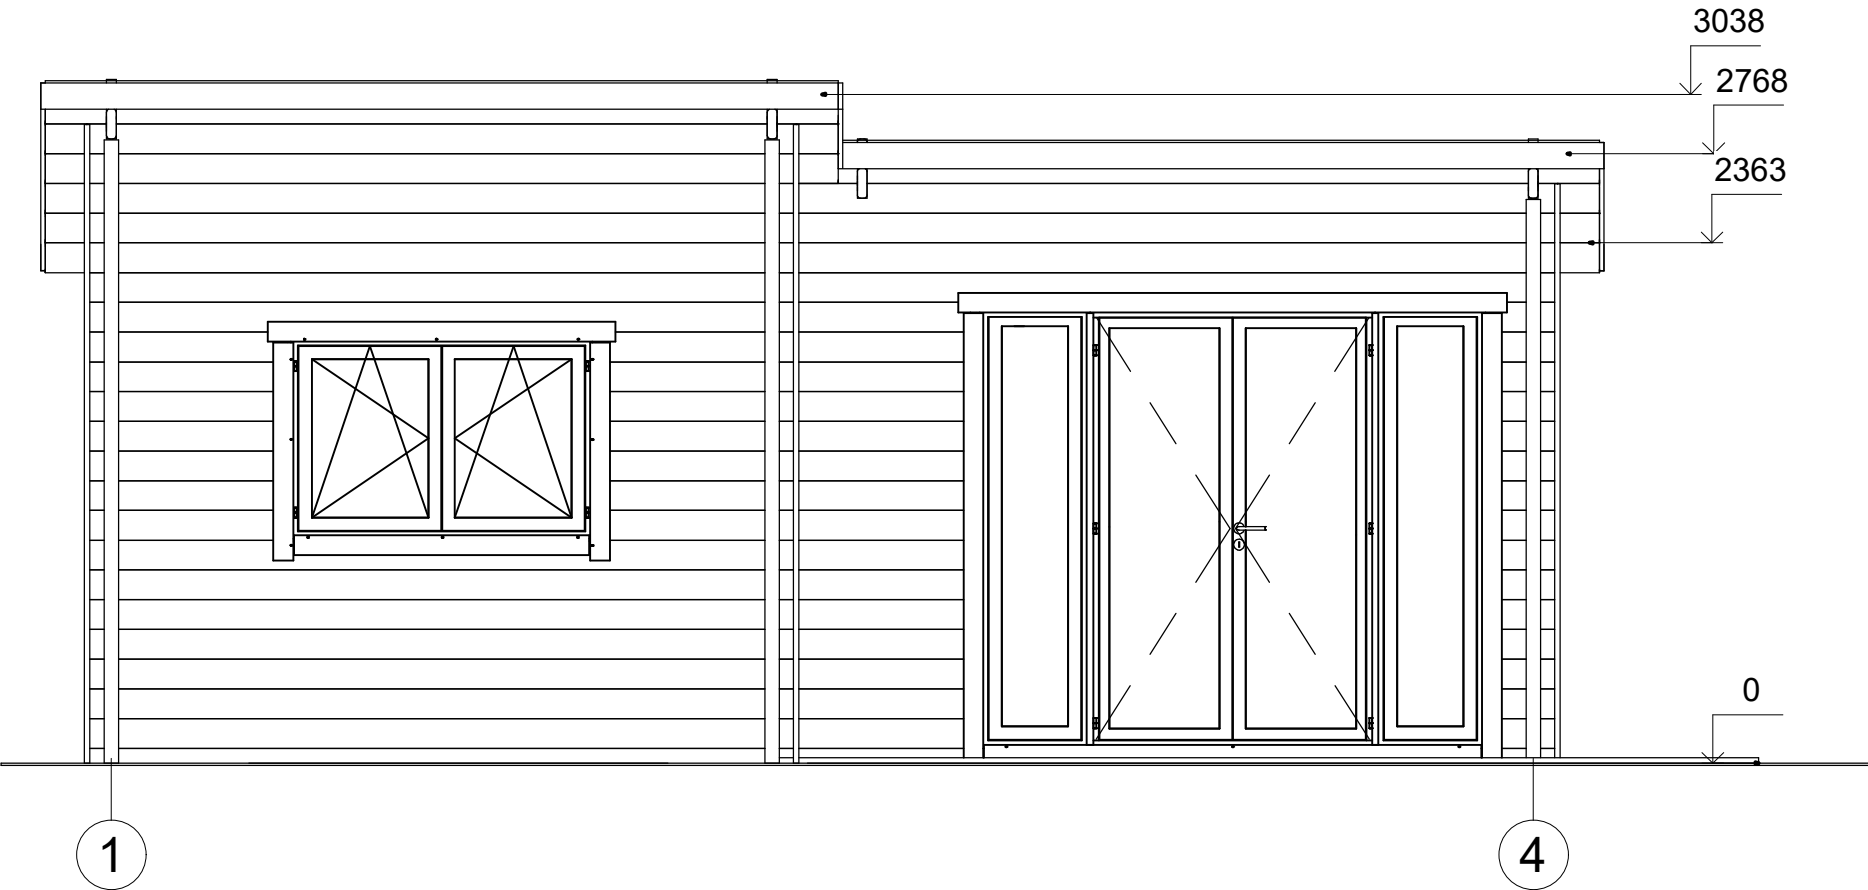

All interior area	34.3 m2	Profile	44x135mm	Project	44_VSP47.1_7.5x7.7 BK	Scale
All roof area	43.9 m2	All terrace	16.6 m2	2022-03-05 10:25:45	Drawing name	FACADE 14
						1 : 35

FAÇADE

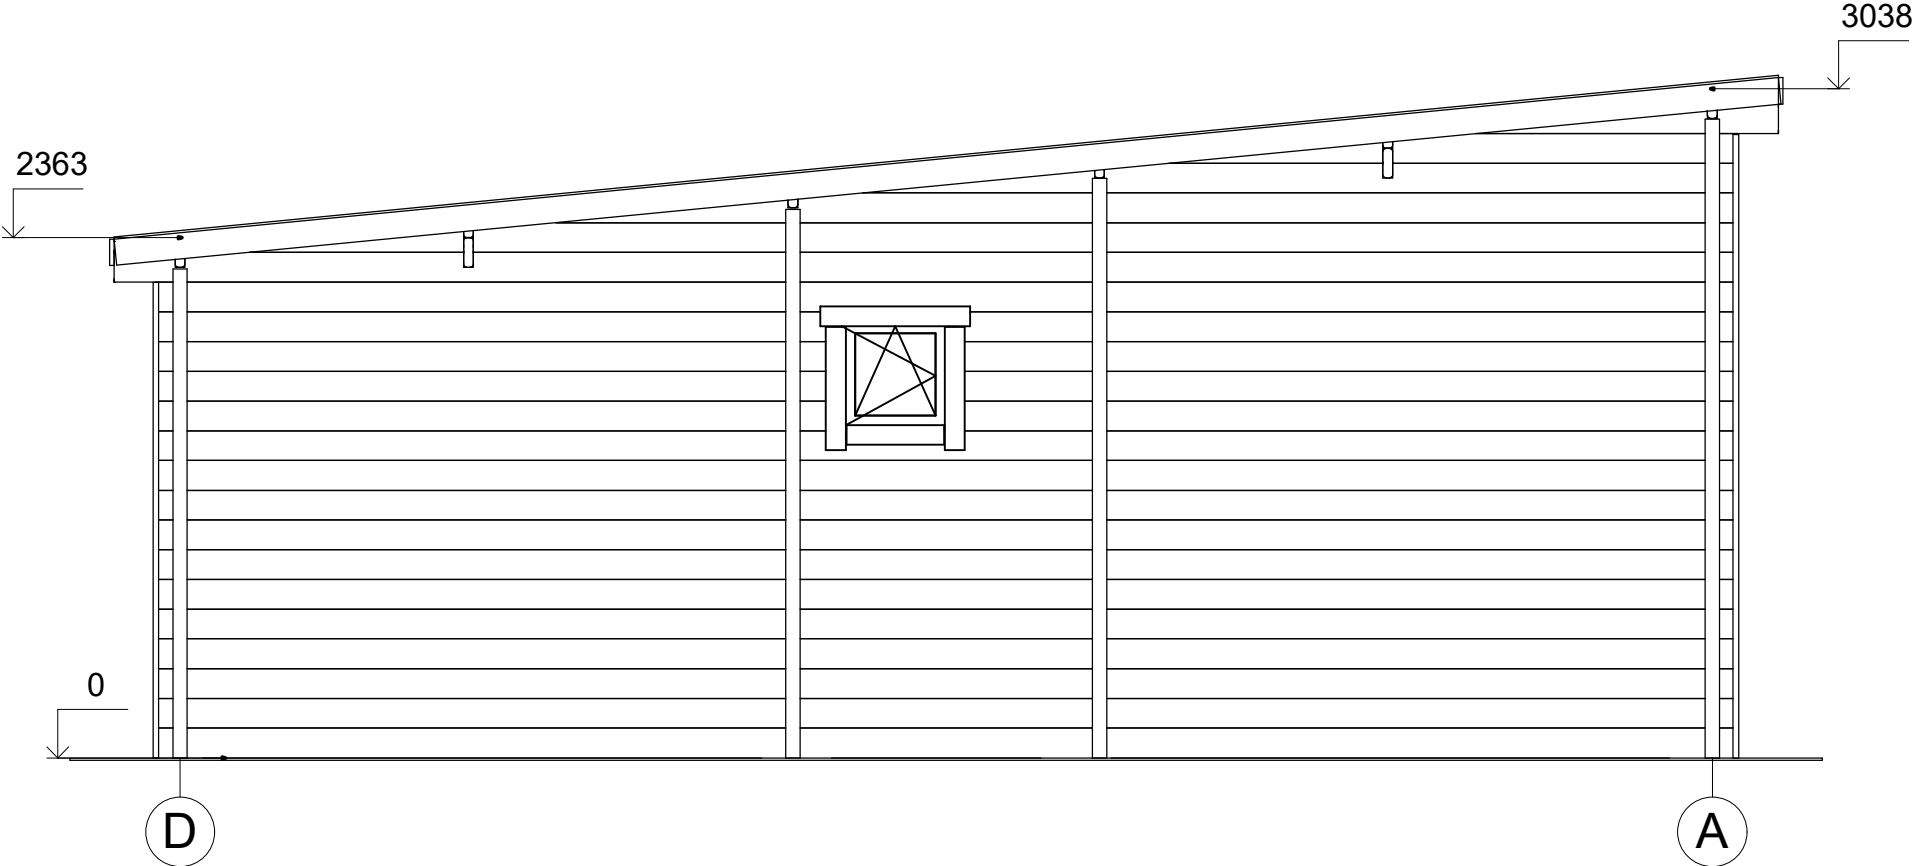

All interior area	34.3 m2	Profile	44x135mm	Project	44_VSP47.1_7.5x7.7 BK	Scale
All roof area	43.9 m2	All terrace	16.6 m2	2022-03-05 10:25:45	Drawing name	FACADE DA