



**Chalet en bois habitable
VERNOT VSP54
14 x 7 m, 44 mm, Kit
d'assemblage PREMIUM**

Produit #VSP54_14x7_44

28010.00 €

29970.00€ / Economisez : 1960.00 €

Le prix sans options le plus bas pendant 30 derniers jours **29970.00 €**

Le prix valable 15 jours

<https://chaletpro.fr/chalet-en-bois-habitable-vernot-vsp54>



| DÉSIGNATION | CARACTÉRISTIQUE |
|---------------------------------|---|
| Epaisseur des murs | 44 mm |
| Dimensions totales des madriers | 14 x 7 m |
| Hauteur des murs | 2498 mm |
| Hauteur de faîtage | 3308 mm |
| Surface de plancher | 74,4 m ² + terrasse de 12 m ² |
| Surface de toit | 98,6 m ² |
| Pente de toit | 7° = 12 % |
| Charge de toiture | 150 kg/m ² |
| Fenêtre | Sens d'ouverture à vérifier selon le plan du projet |
| Porte | Sens d'ouverture à vérifier selon le plan du projet |
| Porte garage | Sens d'ouverture à vérifier selon le plan du projet |
| Type de vitrage | Double vitrage |
| Sortie de toit | à vérifier selon le plan du projet |
| Surface extérieur des murs | 115 m ² |
| Surface intérieur des murs | 309 m ² |
| Humidité du bois | ~ 18 % |

Dimensions et masse de colis

H 840 x B 1200 x L 6000 mm = 1420 kg

H 680 x B 1200 x L 6000 mm = 1420 kg


H 790 x B 1200 x L 6000 mm = 1420 kg

Kit d'assemblage

P


- Isolant anti-humidité sous les poutrelles (lambourdes)
- Les lambourdes se posent sur une dalle en béton
- Plancher en pin nordique de 18 mm à languette rainurée
- Plinthes de sol
- Madriers en pin nordique d'épaisseur différente selon le modèle, en 44 mm avec double languette rainurée
- Escalier ou échelle pour mezzanine ou étage, variables selon les plans et le modèle (escalier fourni si les chambres sont prévues à l'étage)
- Plancher de l'étage en bois massif de 18 mm à languette rainurée, variable selon le modèle
- Charpente de toiture en pin nordique : planches de toit de 18 mm à languette rainurée
- Ensemble d'éléments en bois pour finitions : planches de rive, bords et décoration de toiture, corniche et bords de plafond
- Rouleau de sous-couverture de toit - feutre hydrofuge (pré-toiture)
- Ensemble de pièces pour fixations : visses d'ancrage, visses de fixation, mèche à bois , petits clous, boulons, raccords
- Matériel d'étanchéité pour structure en bois : bande d'étanchéité pour menuiseries, mastic d'étanchéité pour angles extérieurs, languette et rainures
- Seuil métallique pour les portes extérieures
- La disposition extérieure des menuiseries peut varier selon le modèle
- Ensemble de portes et fenêtres vitrées, portes intérieures sans seuil, ouverture de fenêtres vers l'extérieur ; le sens d'ouverture des portes peut varier selon les modèles
- Double joint d'étanchéité pour fenêtres et portes (double vitrage-thermo), ensemble de poignées, serrures et double clés
- Planches pour terrasse en bois de 18 mm à vérifier selon les plans (en option)

VISUALISATION 3D

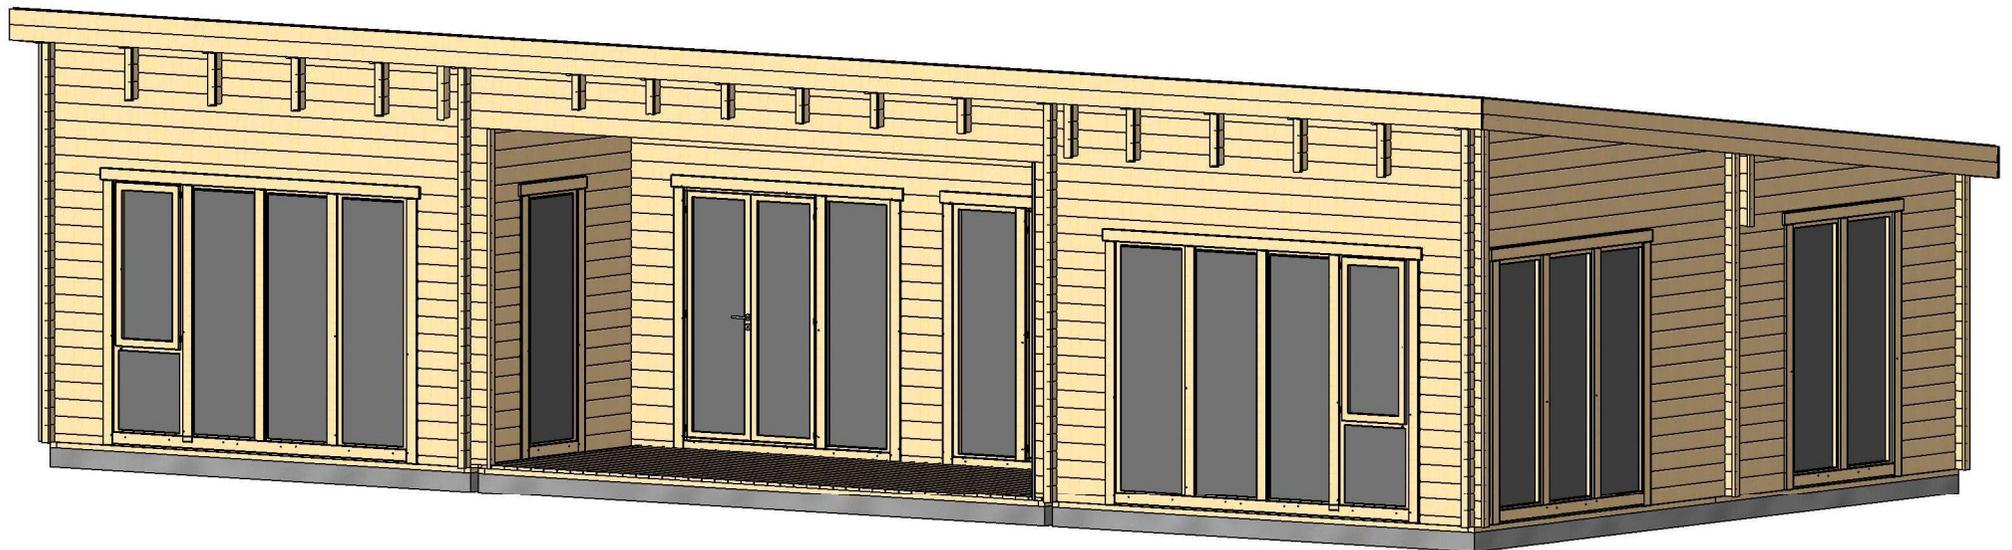


| | | | | | | |
|-------------------|---------------------|-------------|---------------------|------------------------|------------------|------------------|
| All interior area | 74.4 m ² | Profile | 44x135mm | Project | 44_VSP54_14x7 BK | Scale |
| All roof area | 98.6 m ² | All terrace | 12.0 m ² | 2020-01-09 15:31:16 | Drawing name | 3D VISUALIZATION |

VISUALISATION 3D

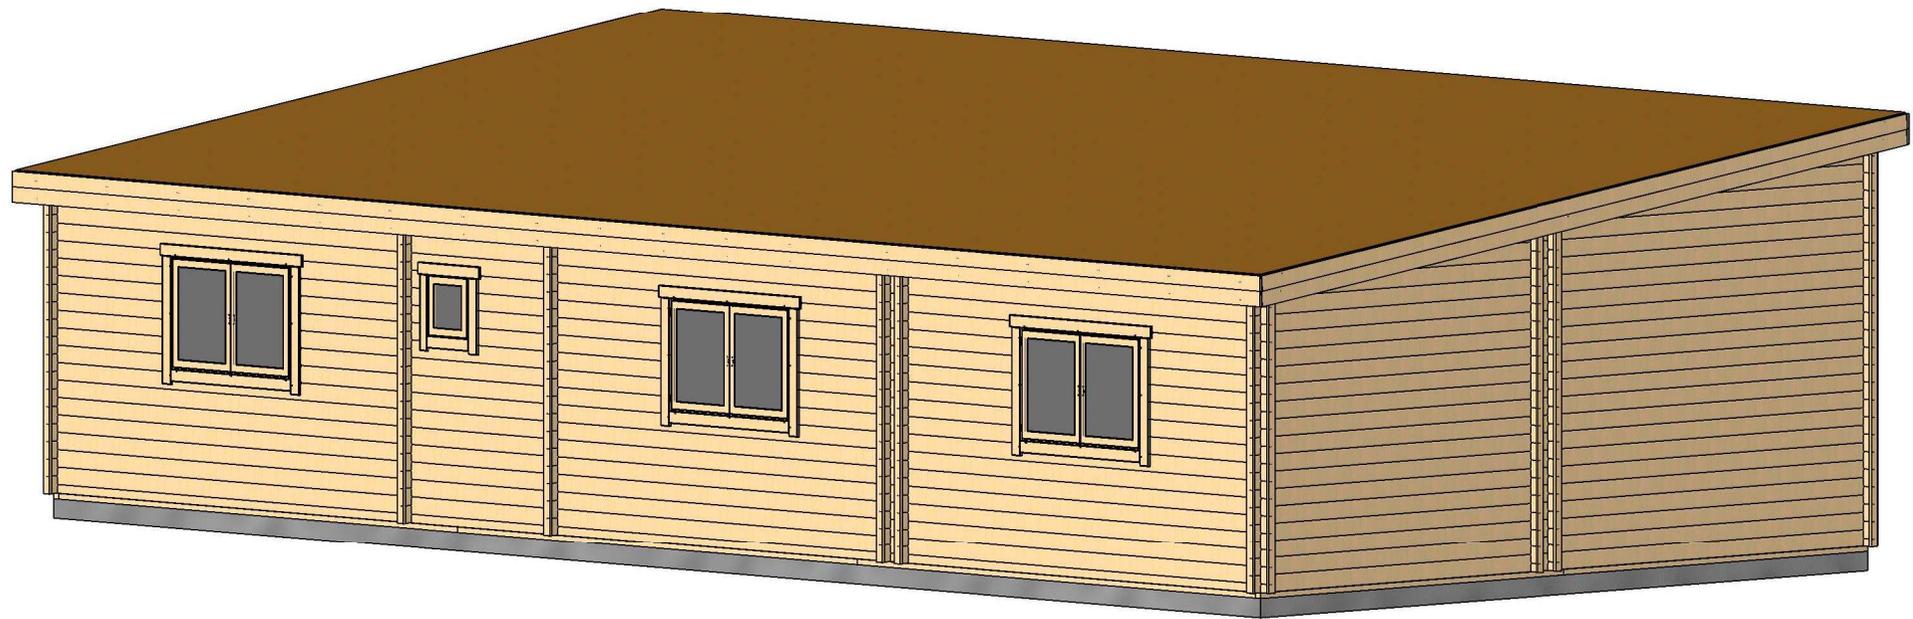


| | | | | | | |
|-------------------|---------------------|-------------|---------------------|------------------------|------------------|------------------|
| All interior area | 74.4 m ² | Profile | 44x135mm | Project | 44_VSP54_14x7 BK | Scale |
| All roof area | 98.6 m ² | All terrace | 12.0 m ² | 2020-01-09 15:31:17 | Drawing name | 3D VISUALIZATION |

PLAN DE RDC

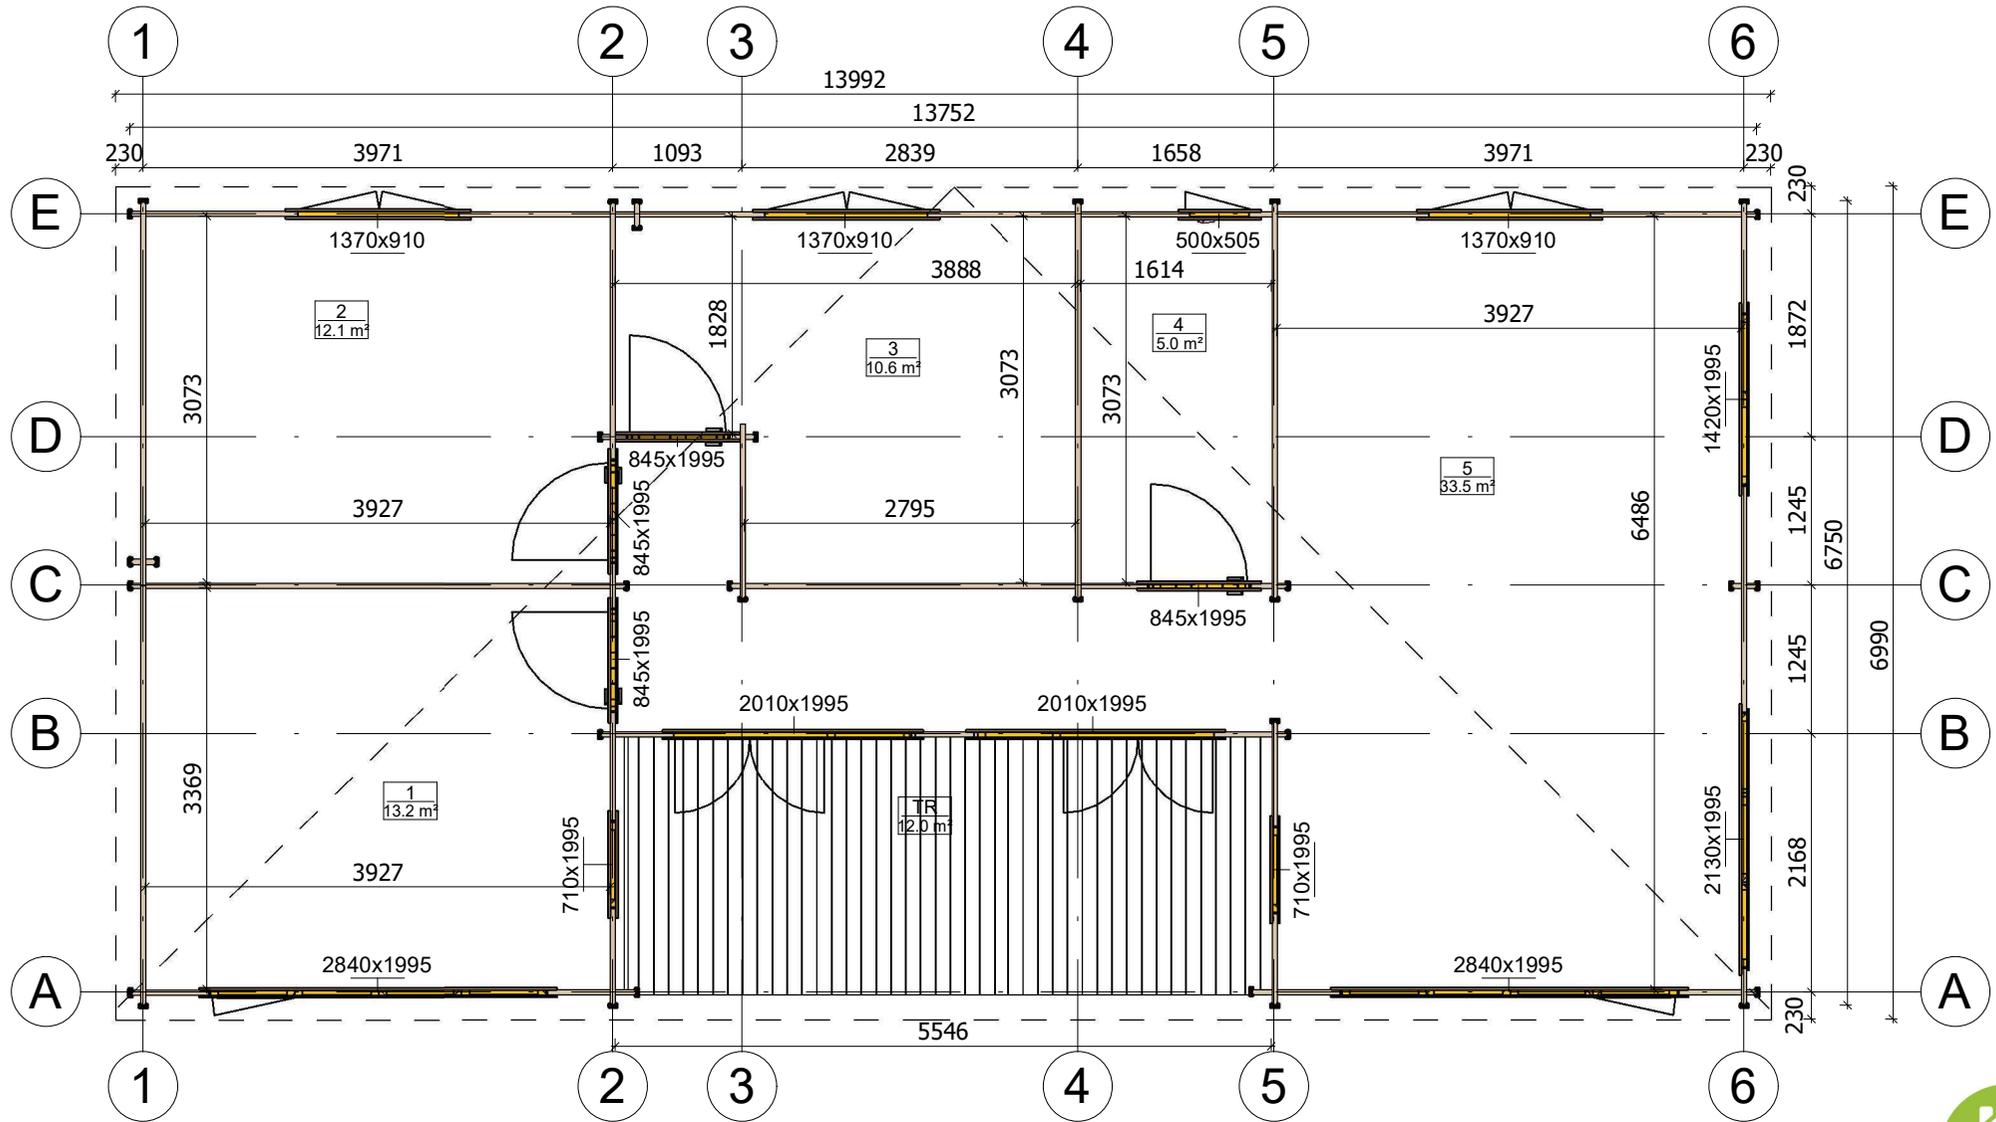


| | | | | | | |
|-------------------|---------------------|-------------|---------------------|------------------------|------------------|--------------|
| All interior area | 74.4 m ² | Profile | 44x135mm | Project | 44_VSP54_14x7 BK | Scale |
| All roof area | 98.6 m ² | All terrace | 12.0 m ² | 2020-01-09 13:51:40 | Drawing name | 1 FLOOR PLAN |
| | | | | | | 1 : 65 |

PLAN DE COUPE

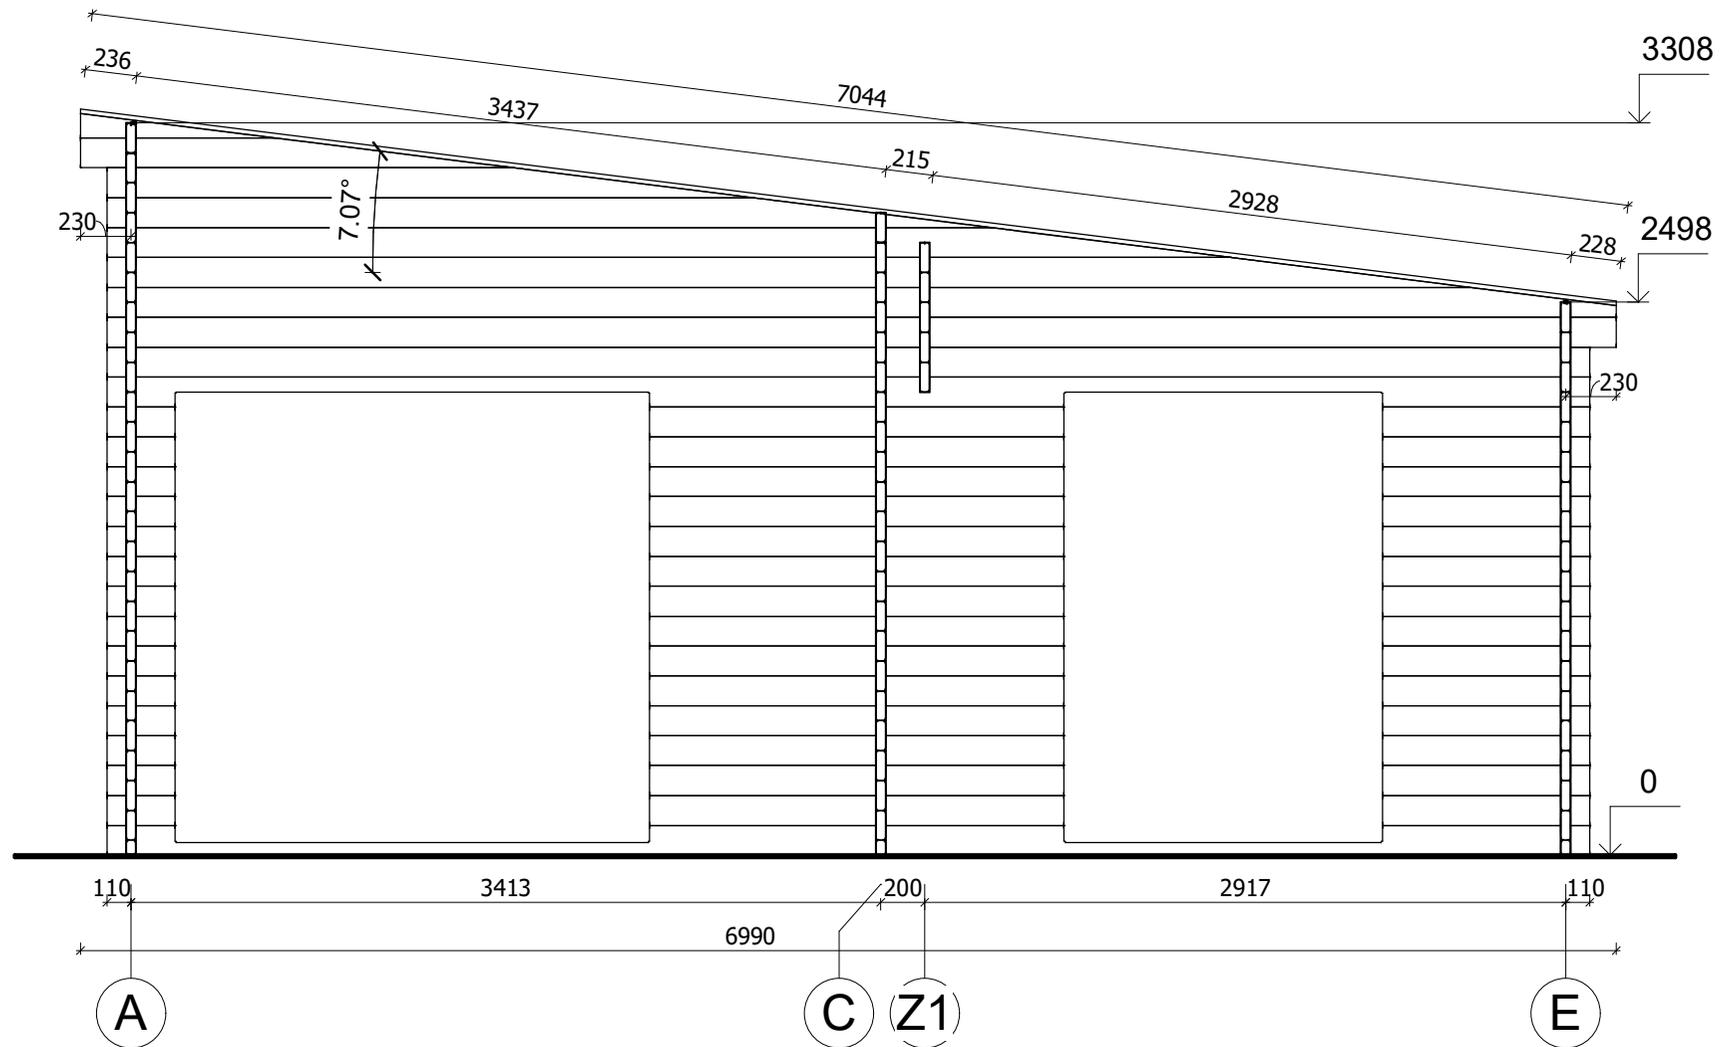


| | | | | | | |
|---------------|---------------------|---------|---------------------|------------------------|----------------------------------|--------|
| Interior area | 74.4 m ² | Profile | 44x135mm | Project | 44_VSP54_14x7 BK | Scale |
| Roof area | 98.6 m ² | Terrace | 12.0 m ² | 2020-01-09 15:56:38 | Drawing name VERTICAL SECTION AE | 1 : 35 |

PLAN DE COUPE

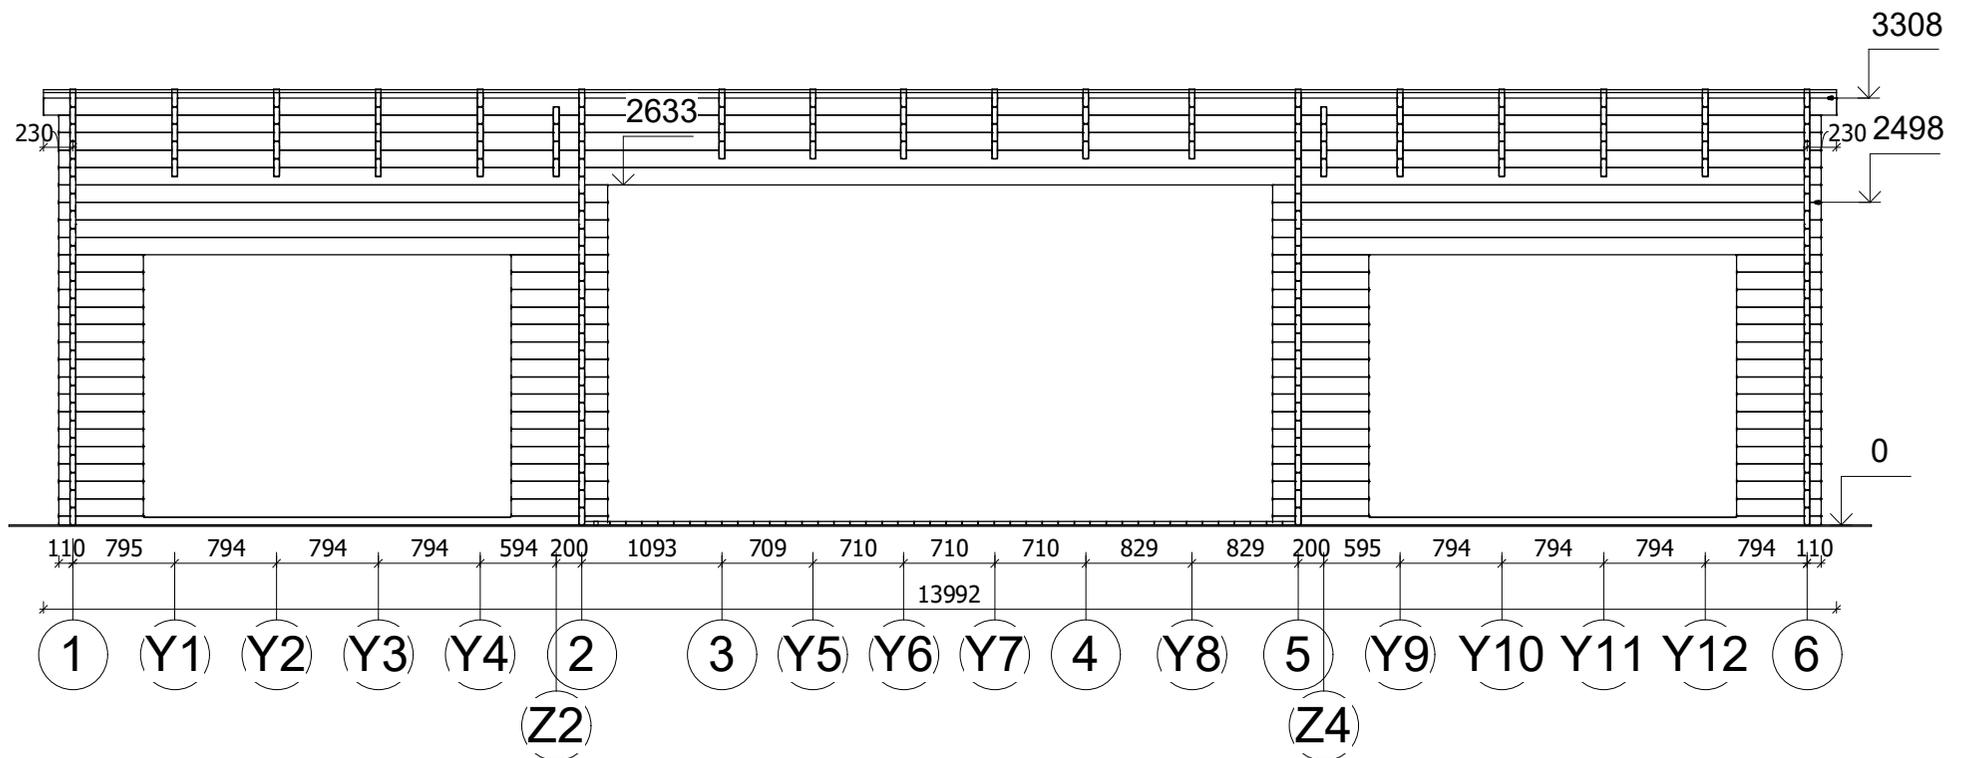


| | | | | | | |
|---------------|---------------------|---------|---------------------|------------------------|-------------------------------|--------|
| Interior area | 74.4 m ² | Profile | 44x135mm | Project | 44_VSP54_14x7 BK | Scale |
| Roof area | 98.6 m ² | Terrace | 12.0 m ² | 2020-01-09 15:56:38 | Drawing name VERTICAL SECTION | 1 : 60 |

FAÇADE

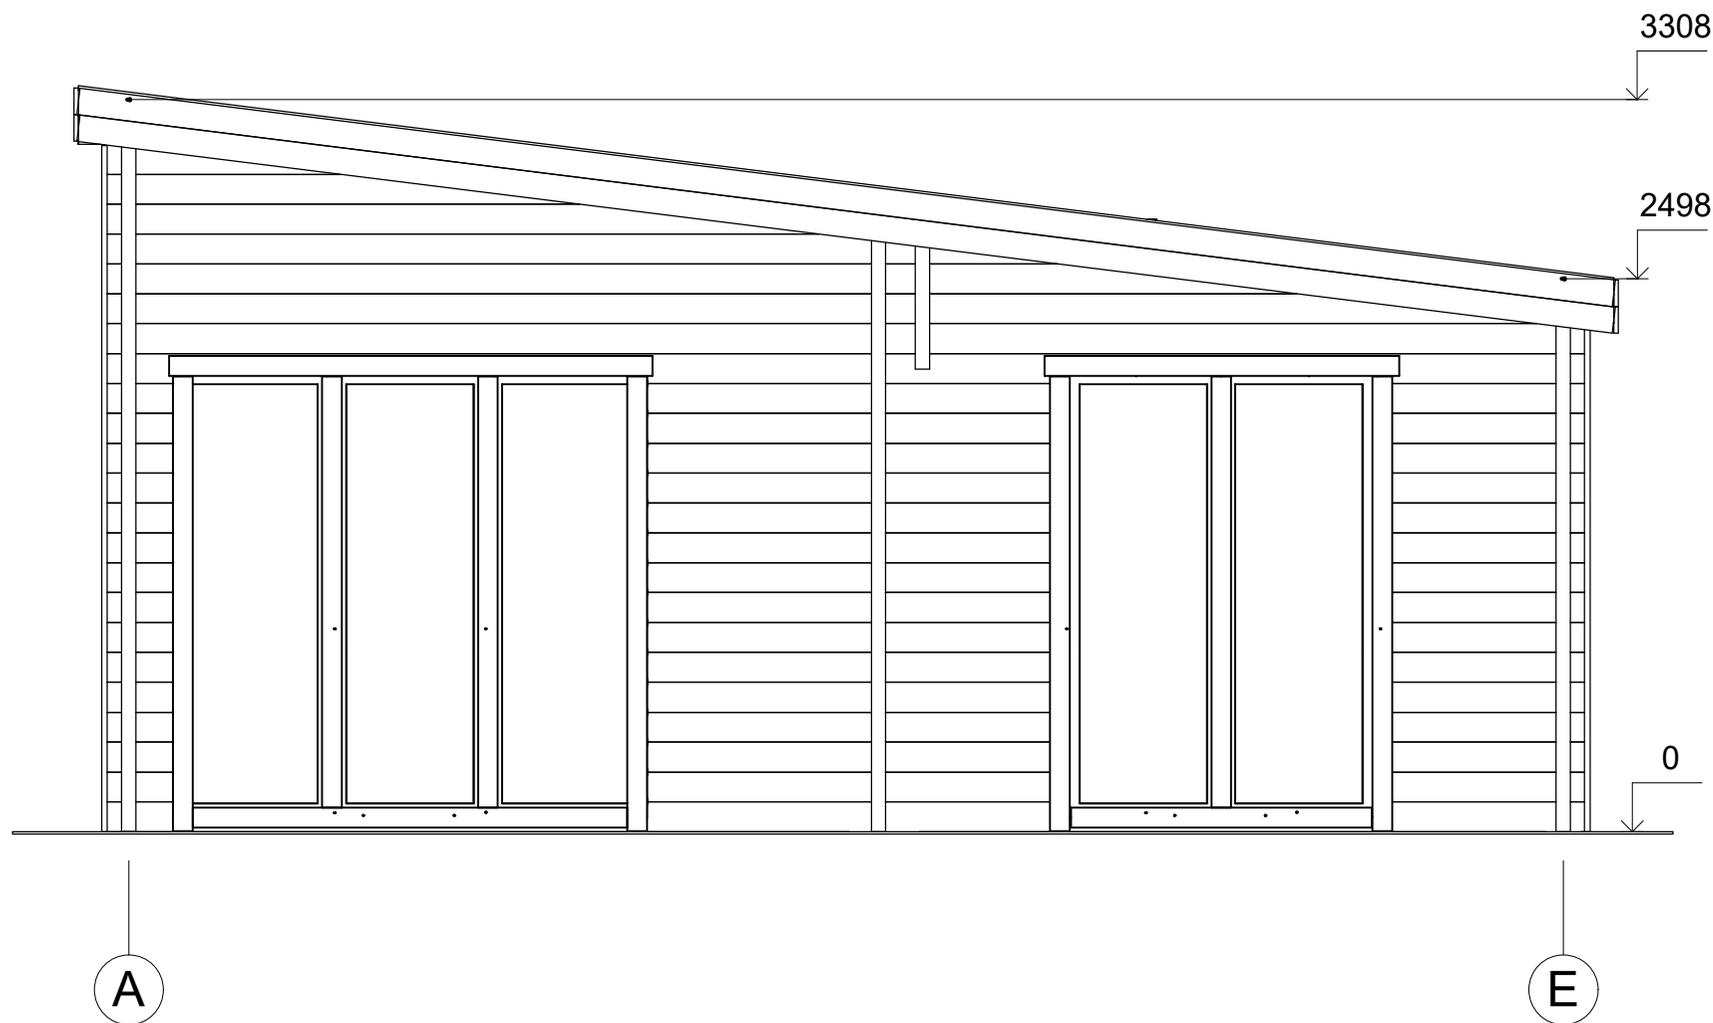


| | | | | | | | |
|---------------|---------------------|---------|---------------------|------------------------|------------------|-----------|--------|
| Interior area | 74.4 m ² | Profile | 44x135mm | Project | 44_VSP54_14x7 BK | Scale | |
| Roof area | 98.6 m ² | Terrace | 12.0 m ² | 2020-01-09 15:38:42 | Drawing name | FAÇADE AE | 1 : 35 |

FAÇADE

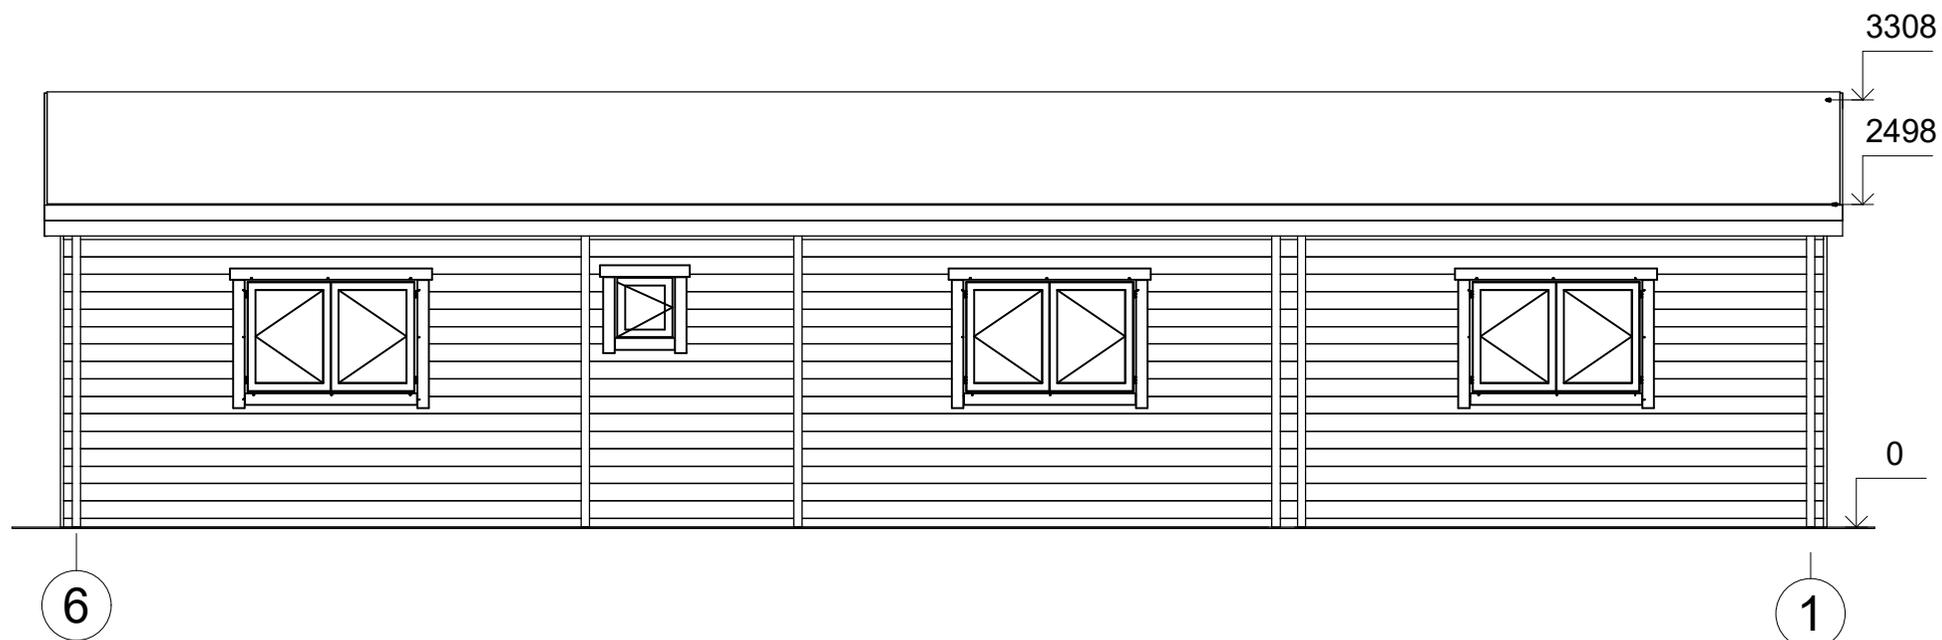


| | | | | | | |
|---------------|---------------------|---------|---------------------|------------------------|------------------------|--------|
| Interior area | 74.4 m ² | Profile | 44x135mm | Project | 44_VSP54_14x7 BK | Scale |
| Roof area | 98.6 m ² | Terrace | 12.0 m ² | 2020-01-09 15:38:42 | Drawing name FACADE 61 | 1 : 60 |

FAÇADE

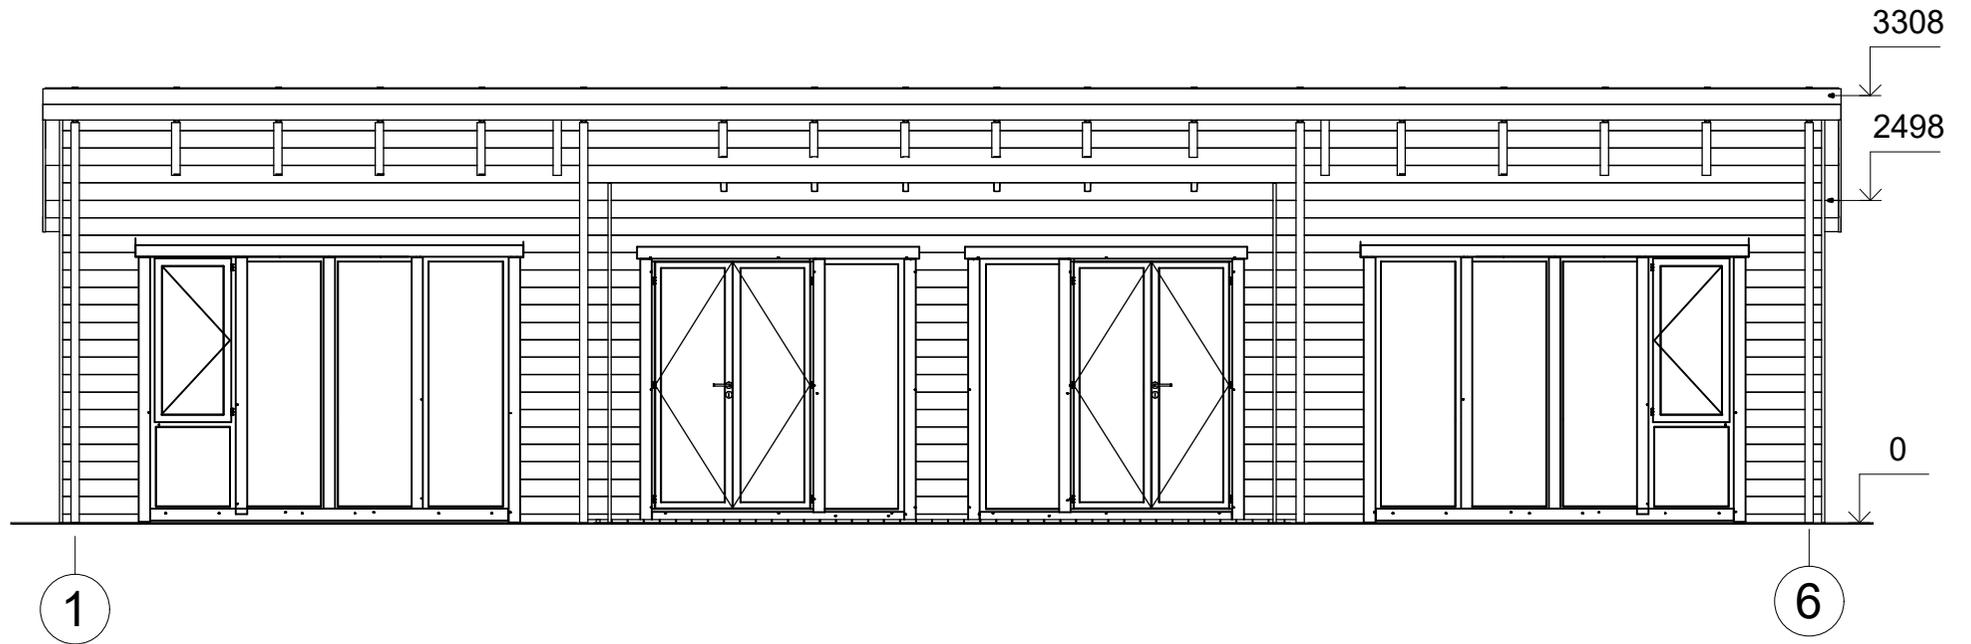

| | | | | | | | |
|---------------|---------------------|---------|---------------------|------------------------|------------------|-----------|--------|
| Interior area | 74.4 m ² | Profile | 44x135mm | Project | 44_VSP54_14x7 BK | Scale | |
| Roof area | 98.6 m ² | Terrace | 12.0 m ² | 2020-01-09 15:38:42 | Drawing name | FACADE 16 | 1 : 60 |

FAÇADE

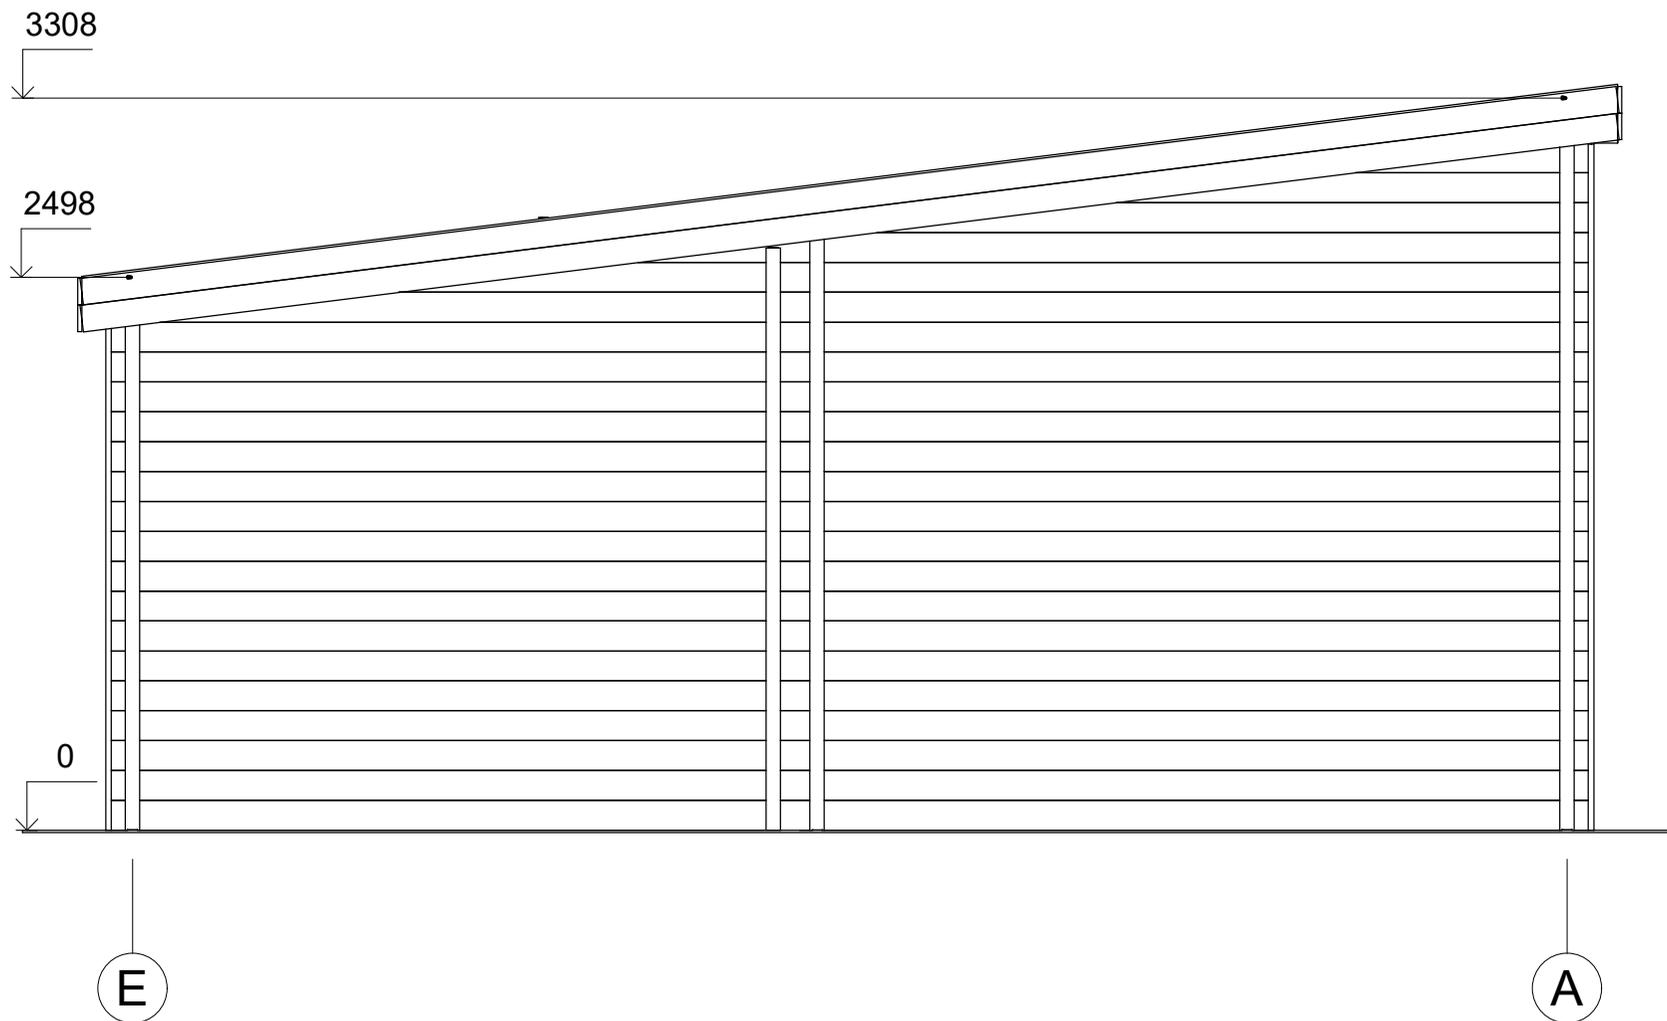

| | | | | | | | |
|---------------|---------------------|---------|---------------------|------------------------|------------------|-----------|--------|
| Interior area | 74.4 m ² | Profile | 44x135mm | Project | 44_VSP54_14x7 BK | Scale | |
| Roof area | 98.6 m ² | Terrace | 12.0 m ² | 2020-01-09 15:38:43 | Drawing name | FACADE EA | 1 : 35 |