



**Chalet en bois habitable
ORMOND VSP8.2
9 x 7,8 m, 44 mm, Kit
d'assemblage PREMIUM**

Produit #VSP8.2_9x7,8_44

15750.00 €

~~16750.00 €~~ / Economisez : 1000.00 €

Le prix sans options le plus bas pendant 30 derniers jours **16750.00 €**

Le prix valable 15 jours

<https://chaletpro.fr/chalet-en-bois-habitable-ormond-vsp8-2>



DÉSIGNATION	CARACTÉRISTIQUE
Epaisseur des murs	44 mm
Dimensions totales des madriers	9 x 7,8 m
Hauteur des murs	2700 mm
Hauteur de faîtage	4050 mm
Surface de plancher	55 m² + terrasse de 18 m²
Surface de toit	62 m²
Pente de toit	25° = 46 %
Charge de toiture	150 kg/m²
Fenêtre	Sens d'ouverture à vérifier selon le plan du projet
Porte	Sens d'ouverture à vérifier selon le plan du projet
Porte garage	Sens d'ouverture à vérifier selon le plan du projet
Type de vitrage	Double vitrage
Sortie de toit	à vérifier selon le plan du projet
Surface extérieur des murs	118 m²
Surface intérieur des murs	160 m²
Humidité du bois	~ 18 %

Dimensions et masse de colis

H 800 x B 1200 x L 6000 mm = 1120 kg


H 800 x B 1200 x L 6000 mm = 1120 kg

H 1230 x B 1200 x L 4000 mm = 1110 kg


Kit d'assemblage

P

- Isolant anti-humidité sous les poutrelles (lambourdes)
- Les lambourdes se posent sur une dalle en béton
- Plancher en pin nordique de 18 mm à languette rainurée
- Plinthes de sol
- Madriers en pin nordique d'épaisseur différente selon le modèle, en 44 mm avec double languette rainurée
- Escalier ou échelle pour mezzanine ou étage, variables selon les plans et le modèle (escalier fourni si les chambres sont prévues à l'étage)
- Plancher de l'étage en bois massif de 18 mm à languette rainurée, variable selon le modèle
- Charpente de toiture en pin nordique : planches de toit de 18 mm à languette rainurée
- Ensemble d'éléments en bois pour finitions : planches de rive, bords et décoration de toiture, corniche et bords de plafond
- Rouleau de sous-couverture de toit - feutre hydrofuge (pré-toiture)
- Ensemble de pièces pour fixations : visses d'ancrage, visses de fixation, mèche à bois , petits clous, boulons, raccords
- Matériel d'étanchéité pour structure en bois : bande d'étanchéité pour menuiseries, mastic d'étanchéité pour angles extérieurs, languette et rainures
- Seuil métallique pour les portes extérieures
- La disposition extérieure des menuiseries peut varier selon le modèle
- Ensemble de portes et fenêtres vitrées, portes intérieures sans seuil, ouverture de fenêtres vers l'extérieur ; le sens d'ouverture des portes peut varier selon les modèles
- Double joint d'étanchéité pour fenêtres et portes (double vitrage-thermo), ensemble de poignées, serrures et double clés
- Planches pour terrasse en bois de 18 mm à vérifier selon les plans (en option)

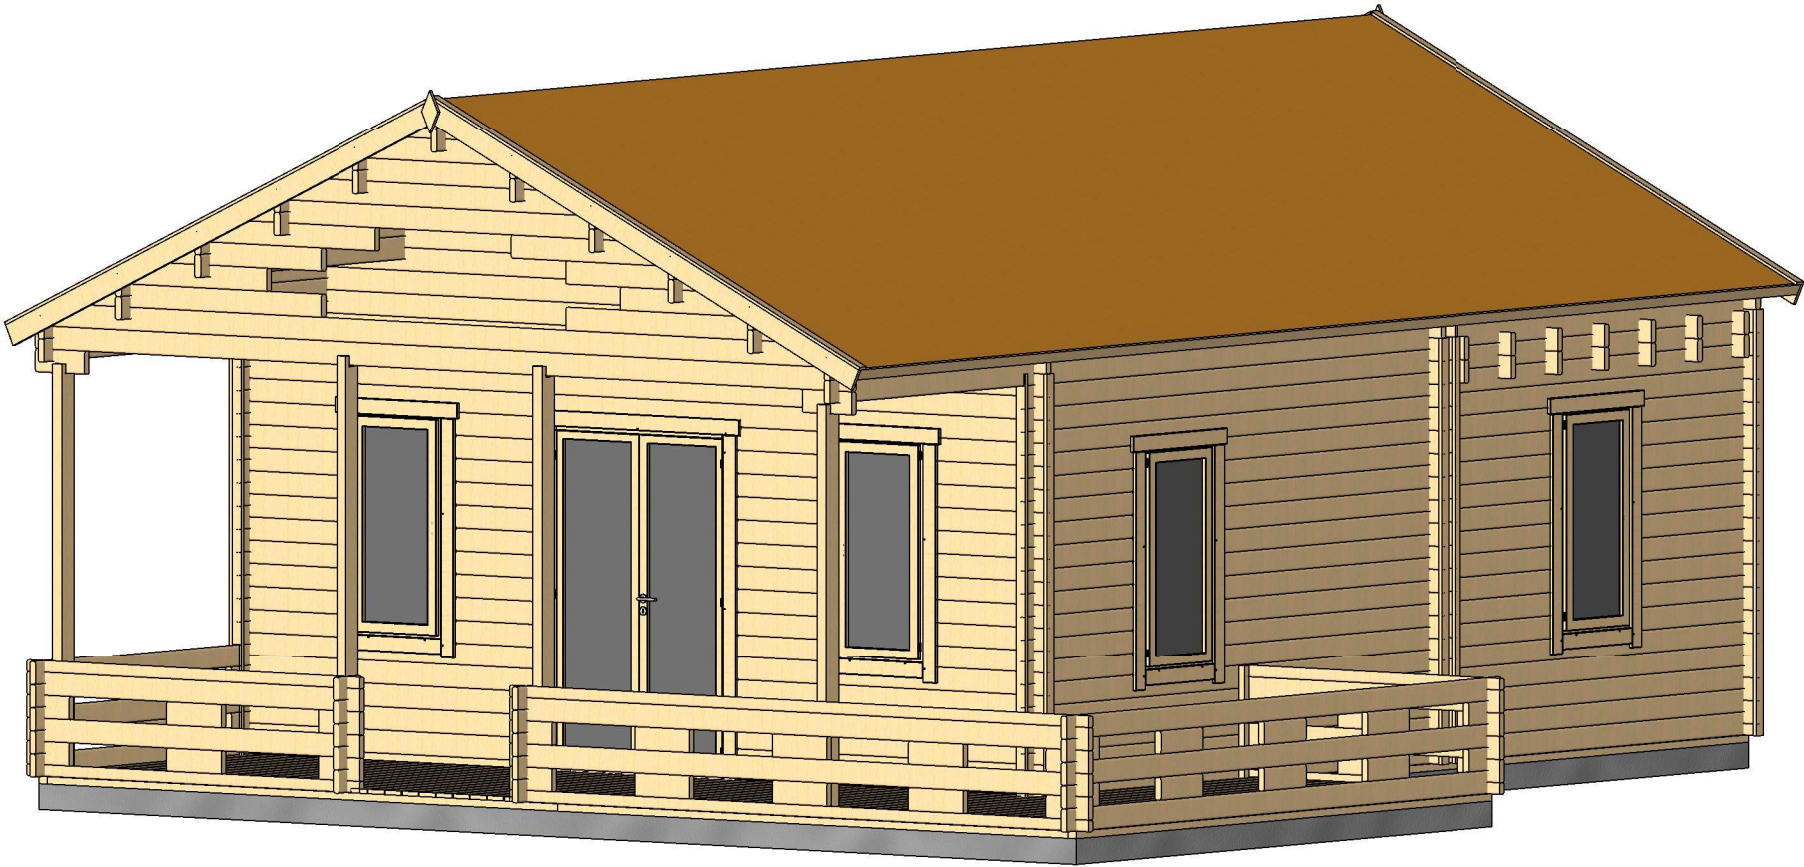


All interior area	54.8 m2	Profile	44x135mm	Project	44_VSP8.2_9x7,8 BK	Scale
All roof area	62.1 m2	All terrace	18.0 m2	2022-02-04 10:36:17	Drawing name	3D VISUALIZATION 1

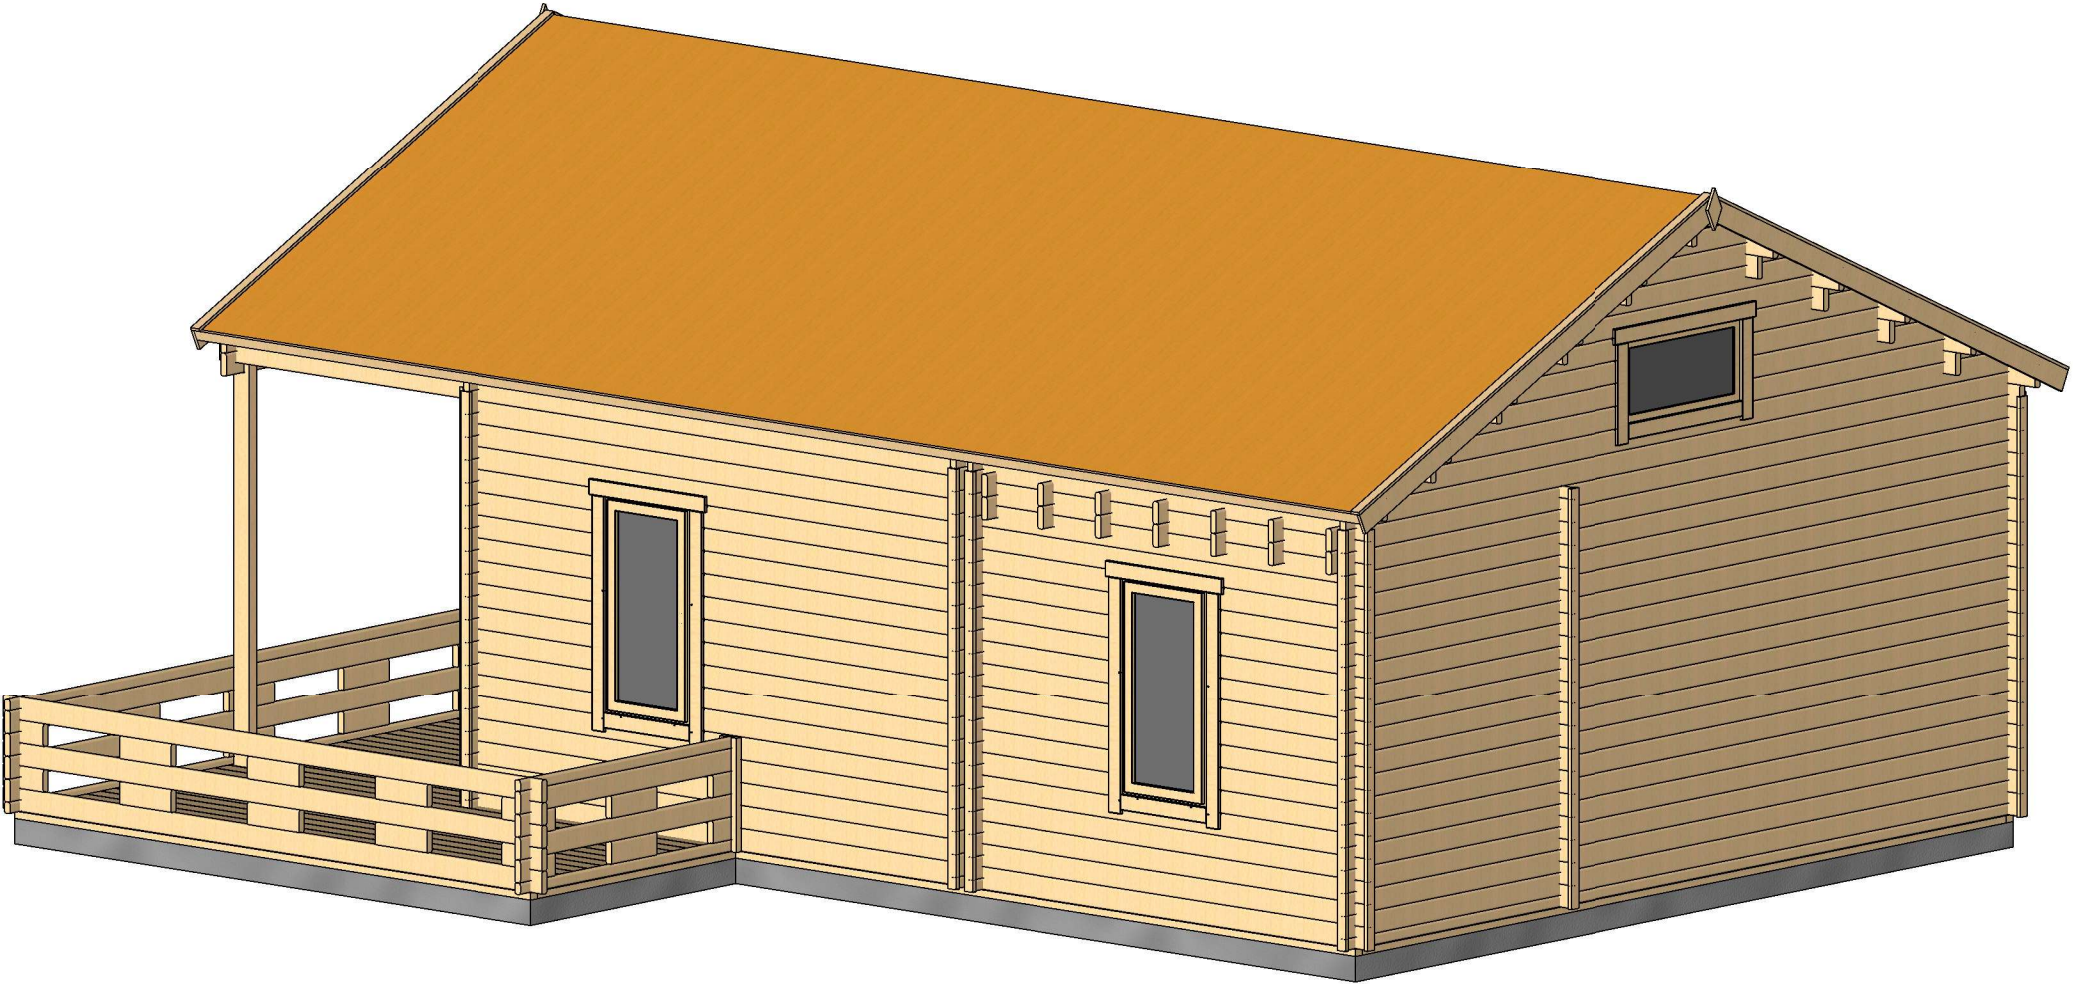


All interior area	54.8 m2	Profile	44x135mm	Project	44_VSP8.2_9x7,8 BK	Scale
All roof area	62.1 m2	All terrace	18.0 m2	2022-02-04 10:36:18	Drawing name	3D VISUALIZATION 2

PLAN DE RDC

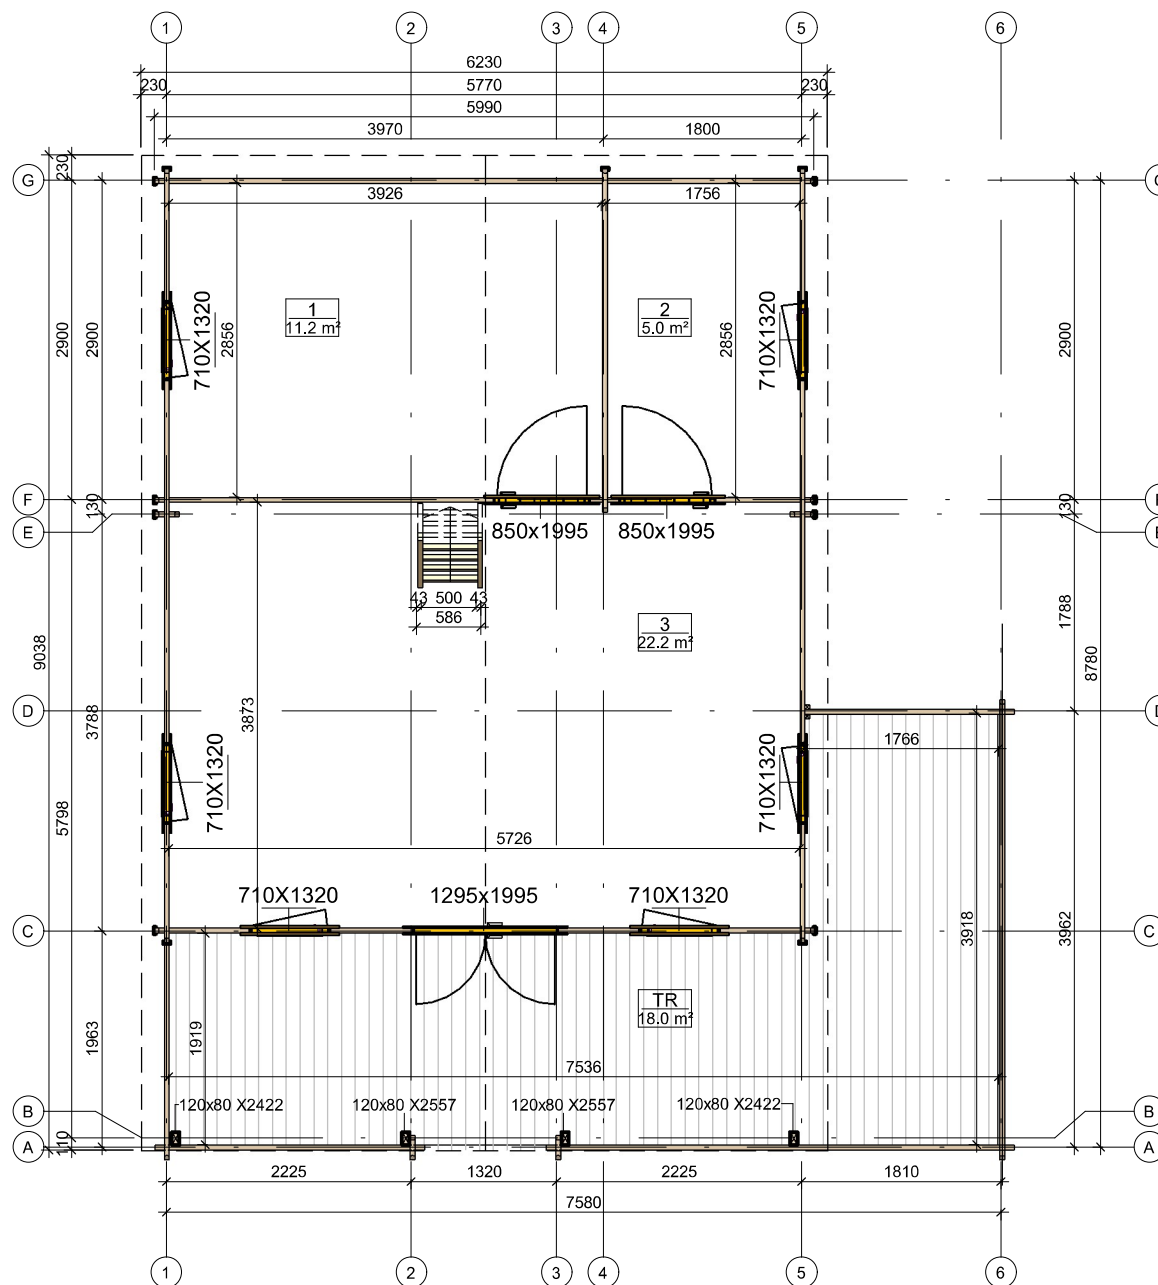


All interior area	54.8 m²	Profile	44x135mm	Project	44_VSP8.2_9x7,8 BK	Scale
All roof area	62.1 m²	All terrace	18.0 m²	2022-02-03 16:21:42	Drawing name	1 FLOOR PLAN
						1 : 70

PLAN DE MEZZANINE

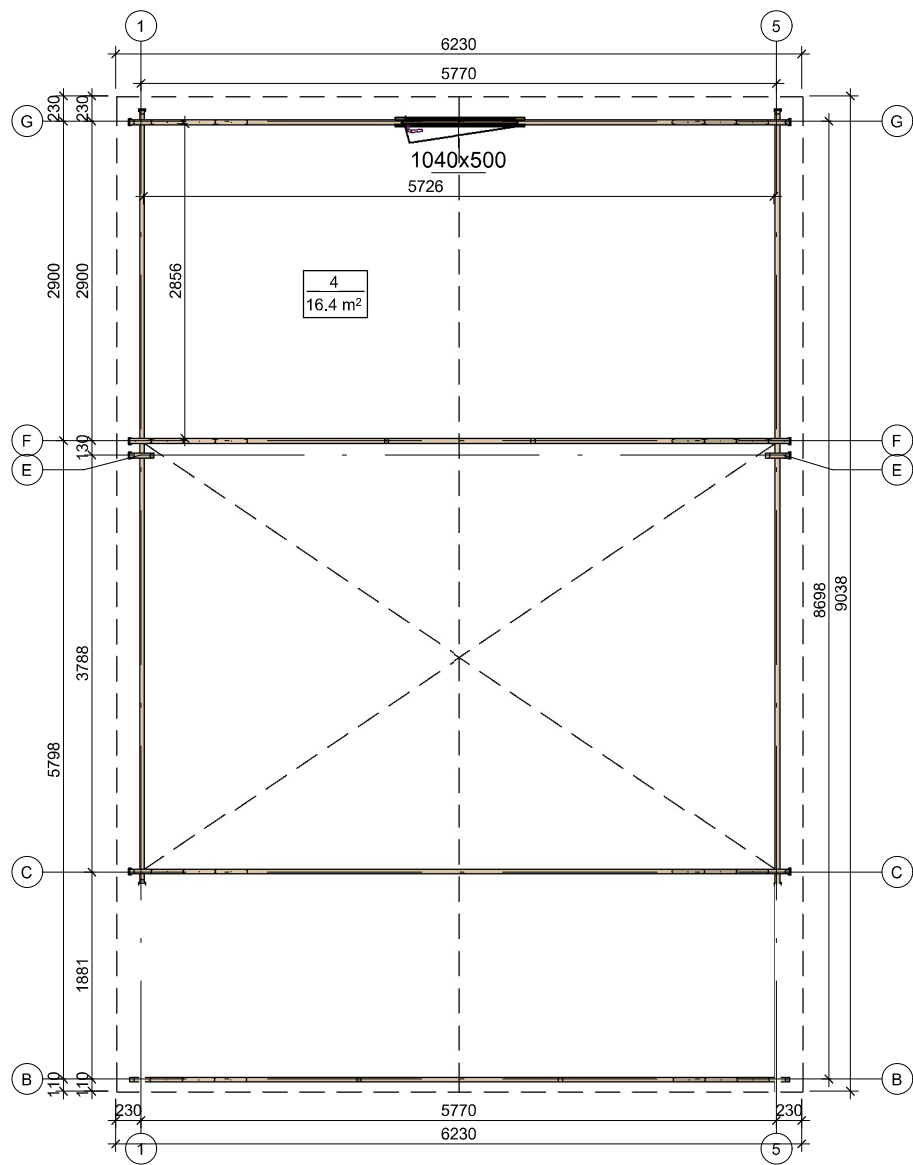


All interior area	54.8 m2	Profile	44x135mm	Project	44_VSP8.2_9x7,8 BK	Scale
All roof area	62.1 m2	All terrace	18.0 m2	2022-02-03 16:21:42	Drawing name 2 FLOOR PLAN	1 : 70

PLAN DE COUPE

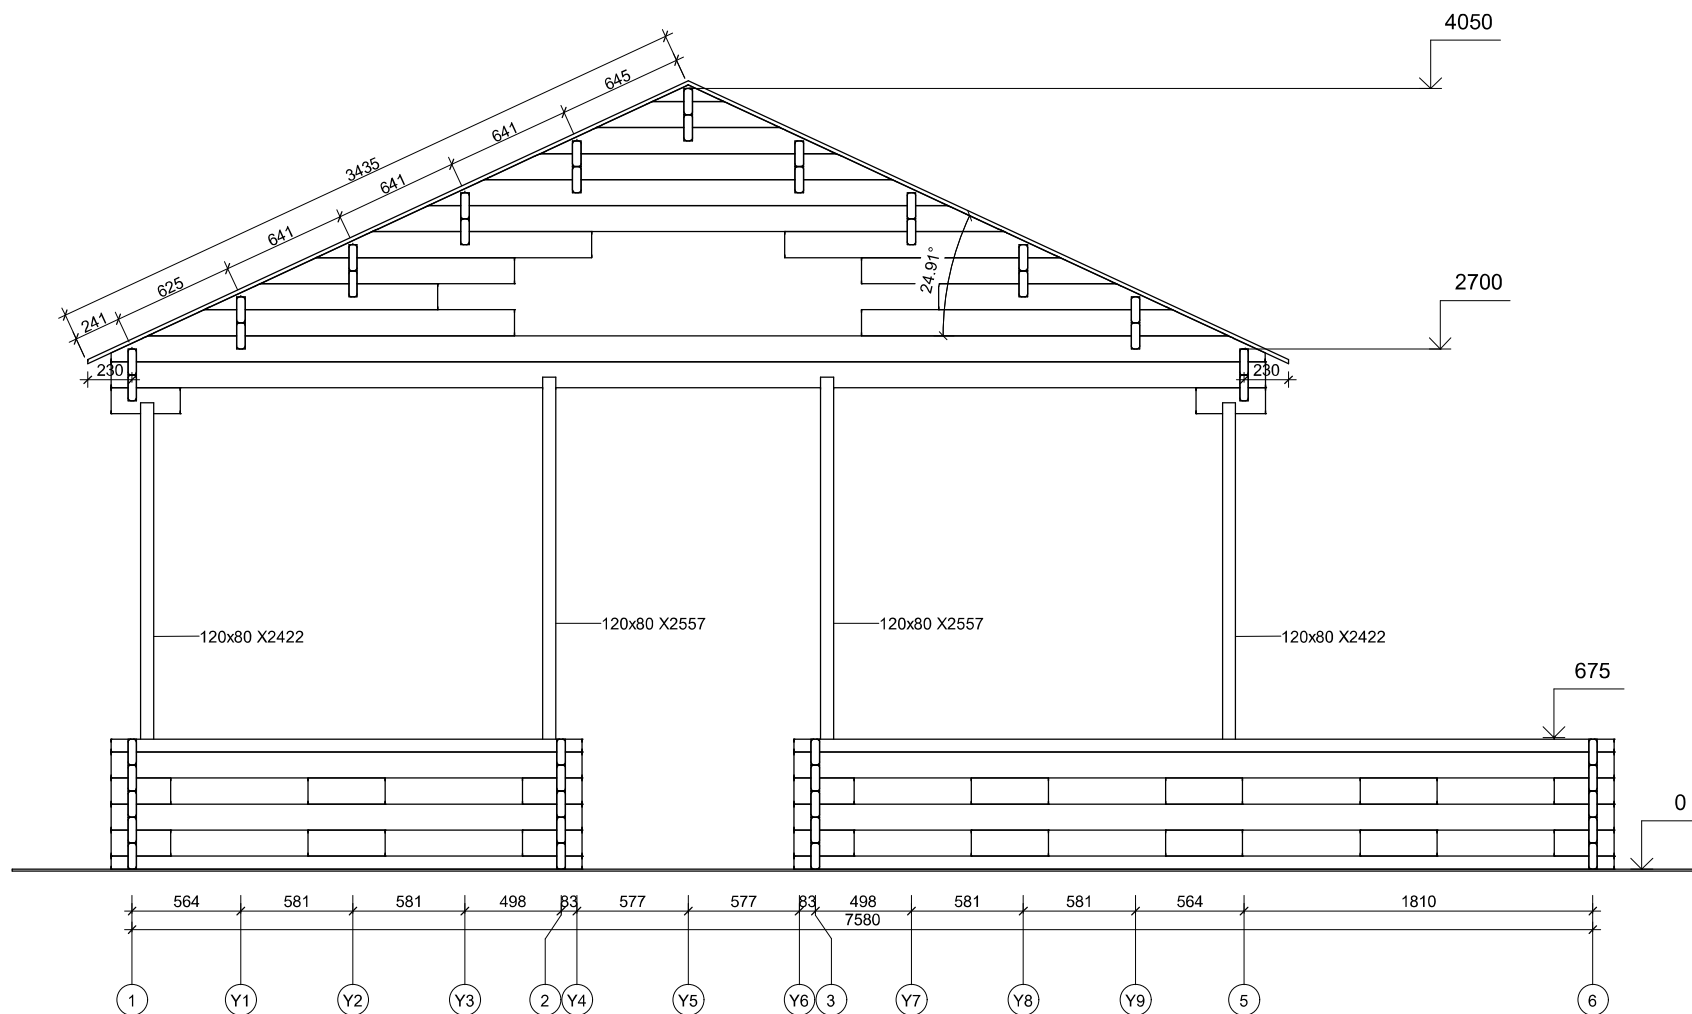


All interior area	54.8 m2	Profile	44x135mm	Project	44_VSP8.2_9x7,8 BK	Scale
All roof area	62.1 m2	All terrace	18.0 m2	2022-02-04 10:44:07	Drawing name	VERTICAL SECTION A-16
						1 : 40


PLAN DE COUPE

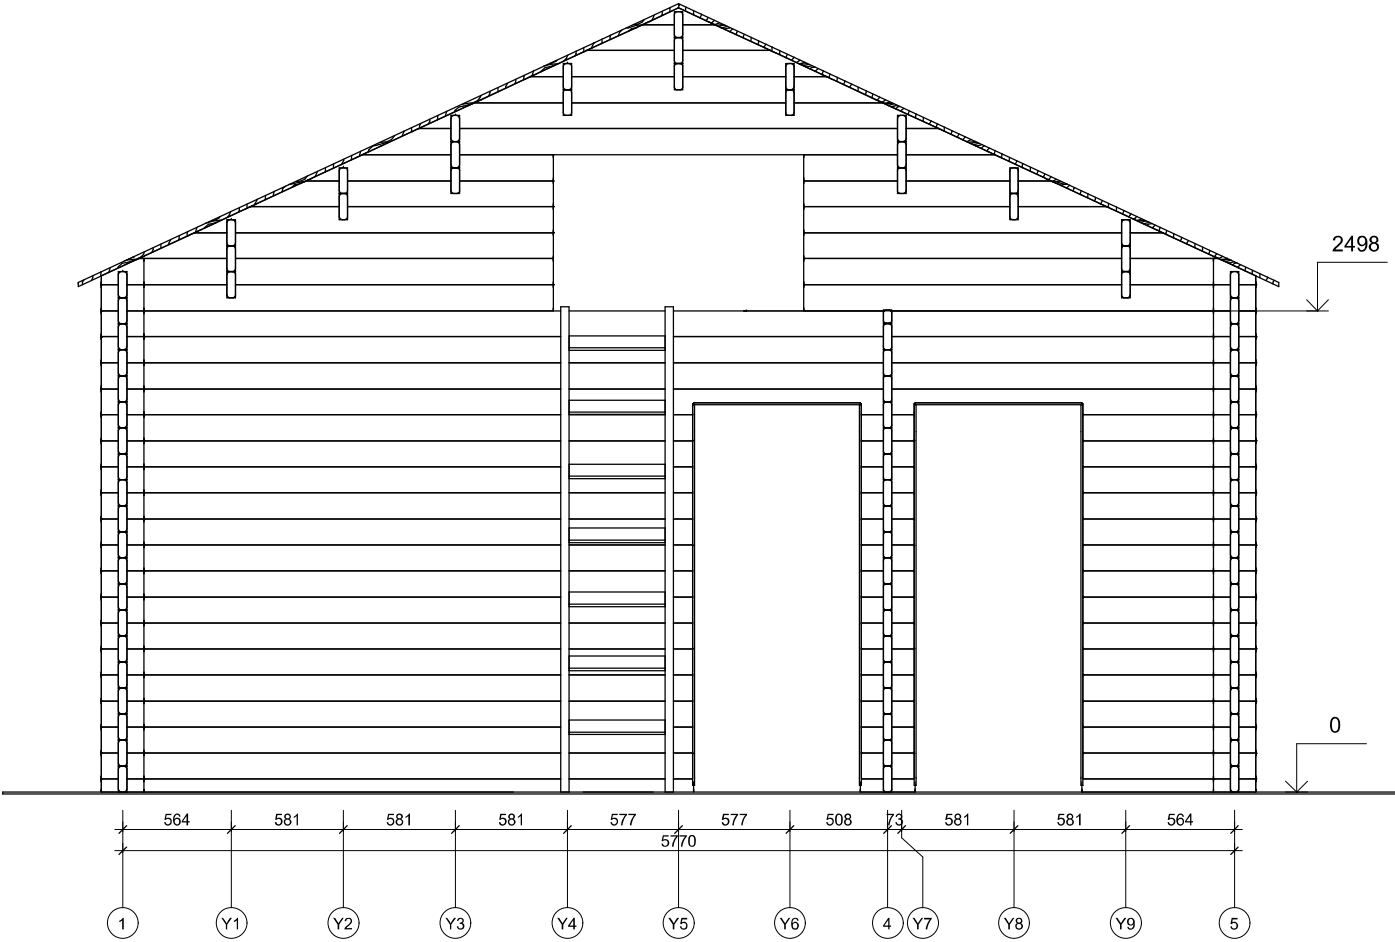

All interior area	54.8 m2	Profile	44x135mm	Project	44_VSP8.2_9x7,8 BK	Scale
All roof area	62.1 m2	All terrace	18.0 m2	2022-02-04 10:44:08	Drawing name VERTICAL SECTION F-15	1 : 40

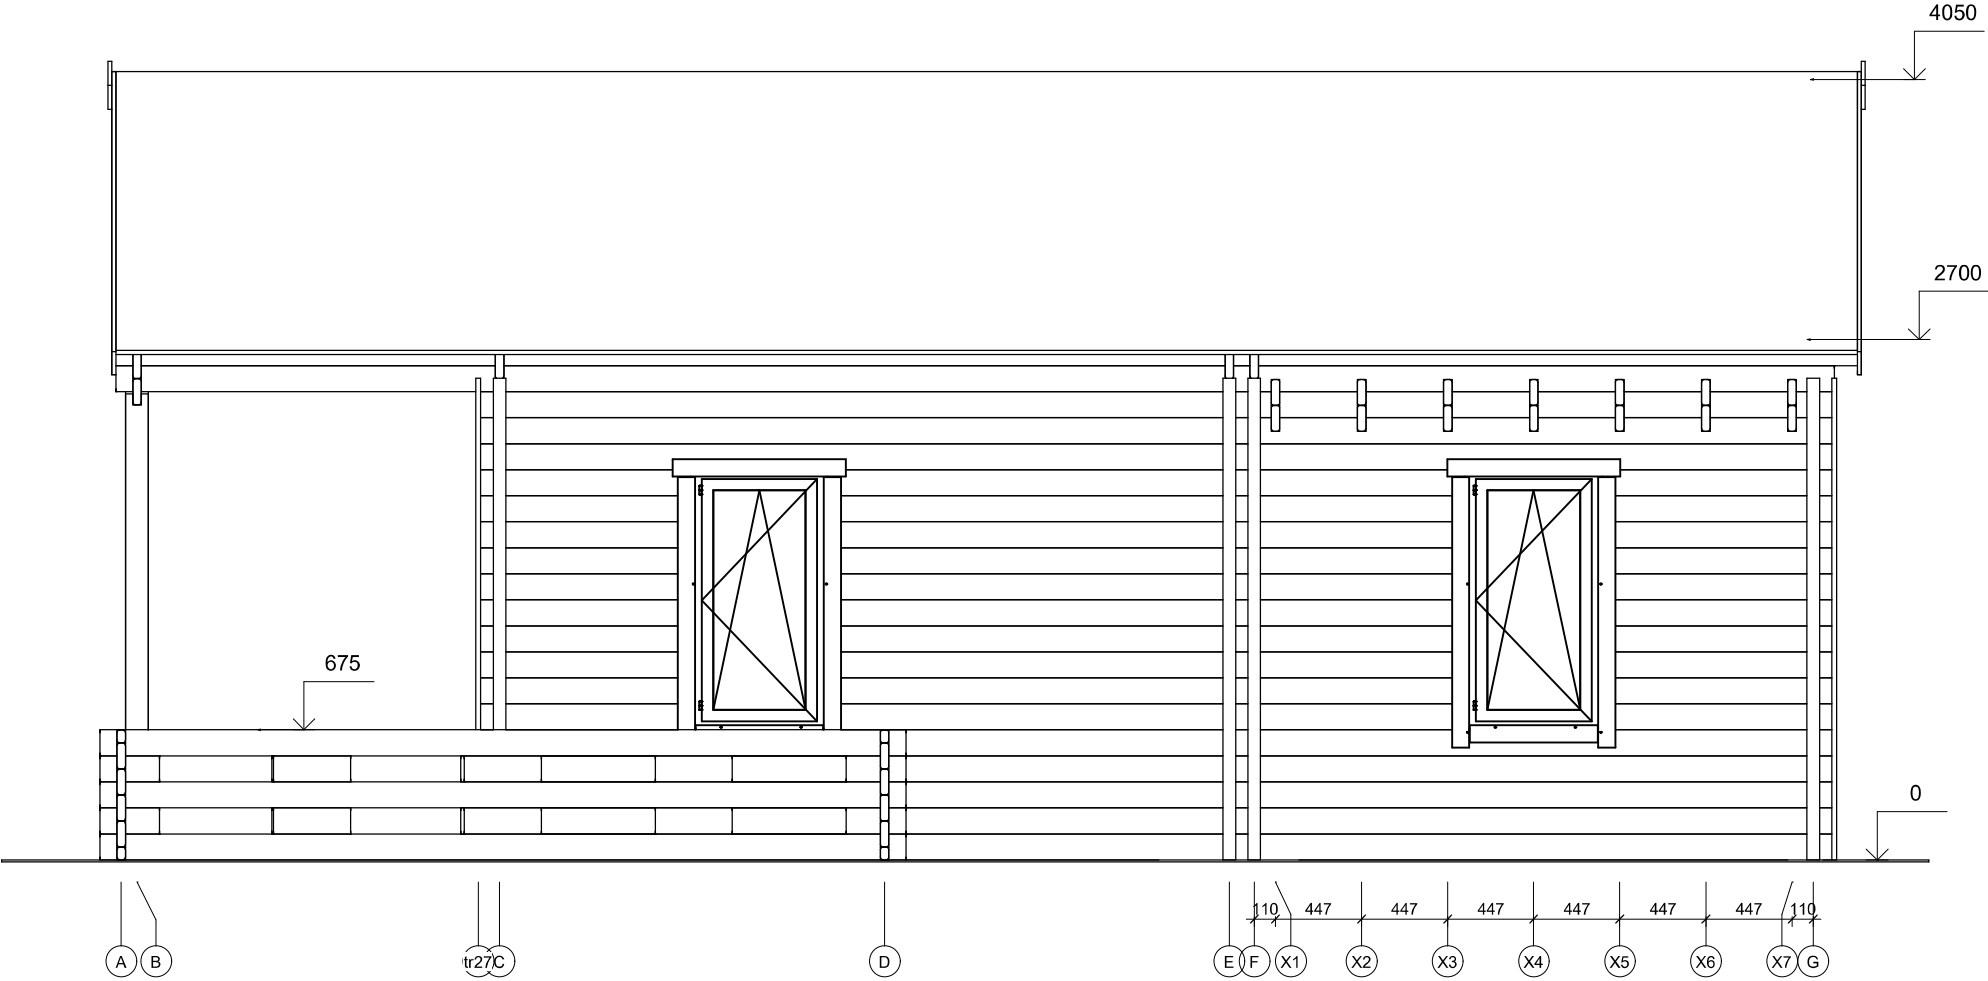


All interior area	54.8 m2	Profile	44x135mm	Project	44_VSP8.2_9x7,8 BK	Scale
All roof area	62.1 m2	All terrace	18.0 m2	2022-02-04 10:51:34	Drawing name	FACADE AG
						1 : 40

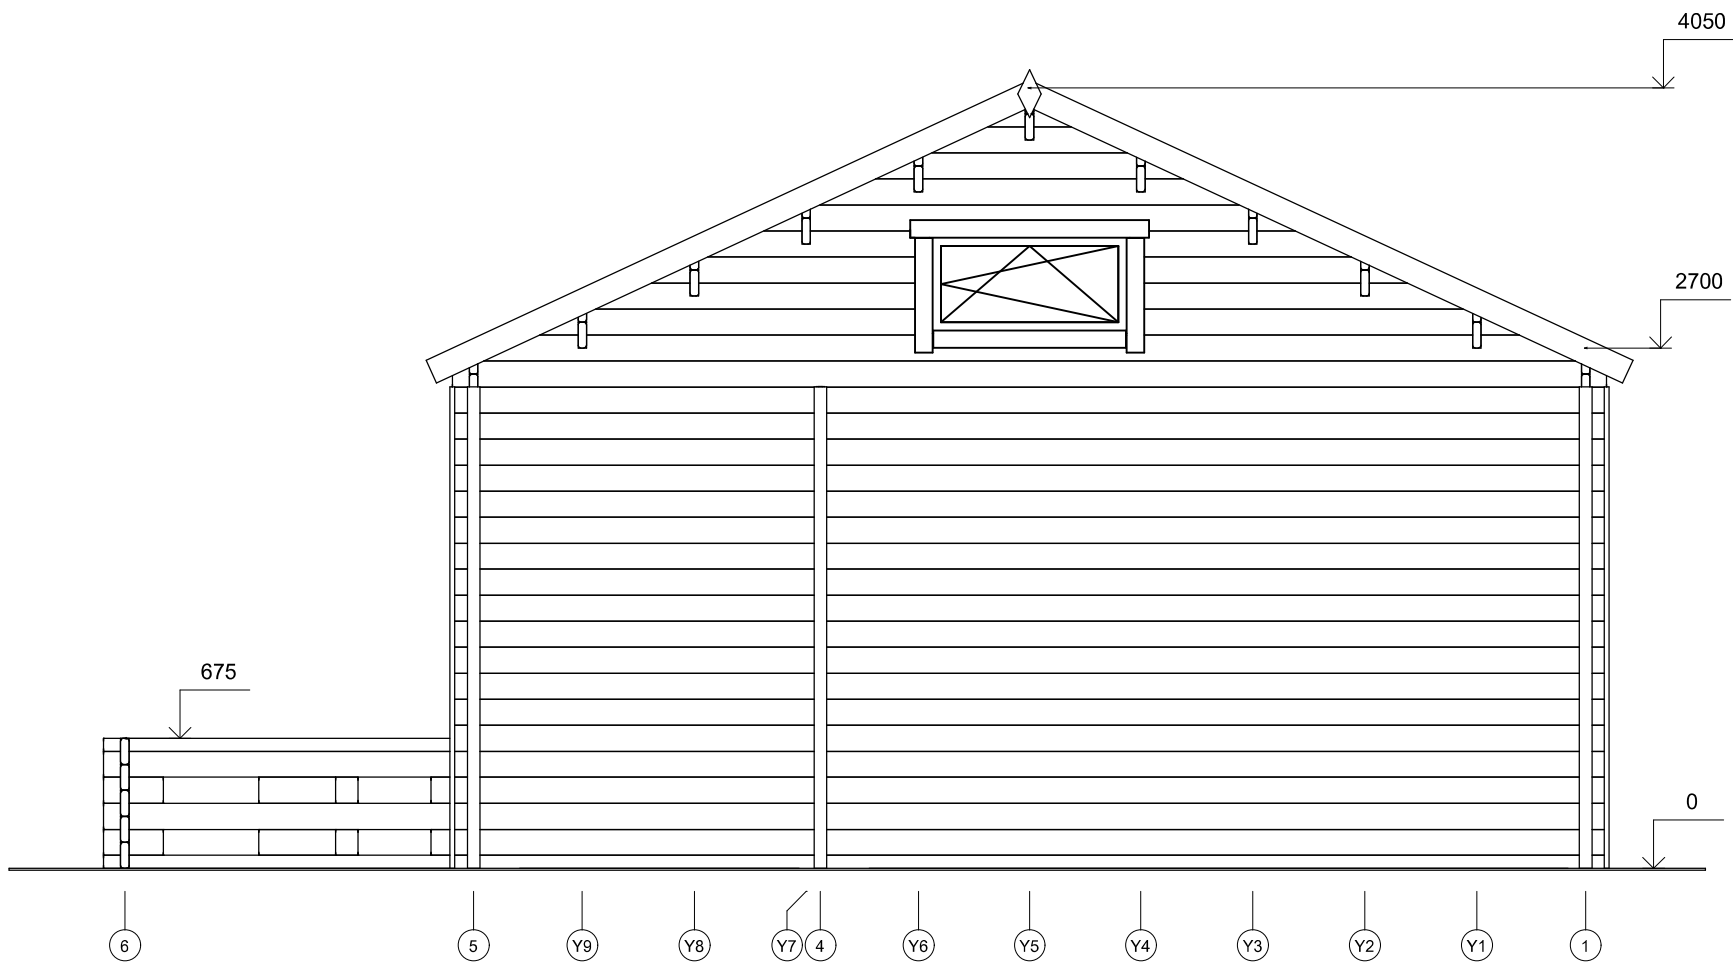

All interior area	54.8 m2	Profile	44x135mm	Project	44_VSP8.2_9x7,8 BK	Scale
All roof area	62.1 m2	All terrace	18.0 m2	2022-02-04 10:51:34	Drawing name	FACADE 61


FAÇADE

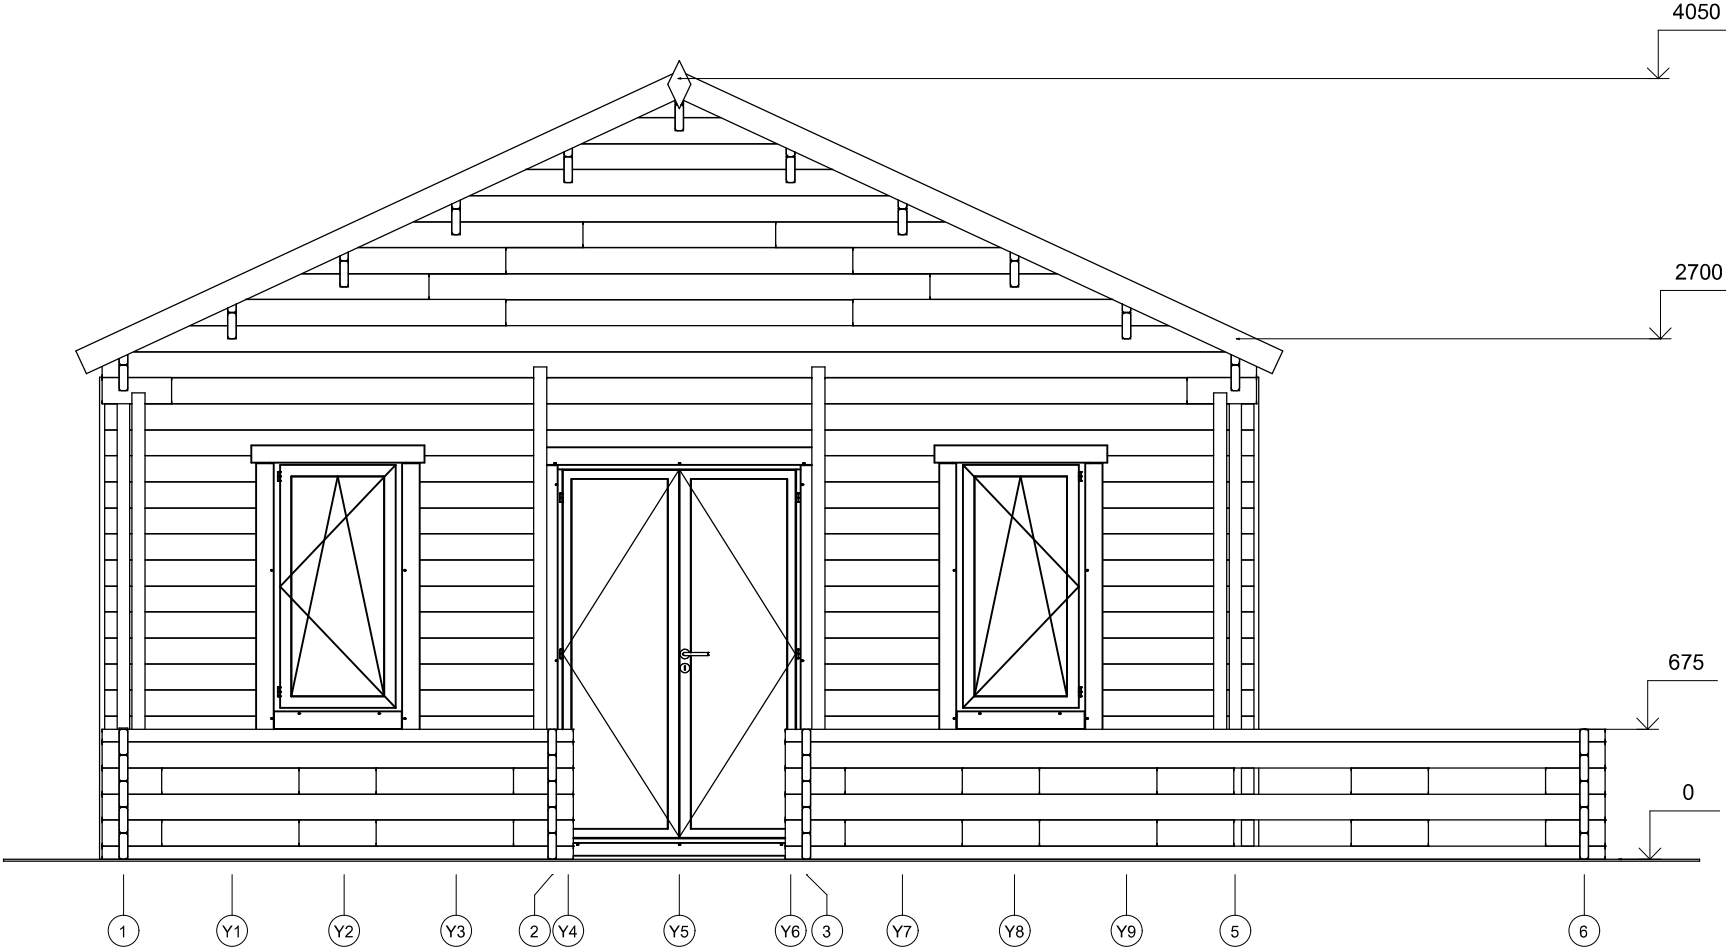

All interior area	54.8 m2	Profile	44x135mm	Project	44_VSP8.2_9x7,8 BK	Scale
All roof area	62.1 m2	All terrace	18.0 m2	2022-02-04 10:51:35	Drawing name	FACADE 16

1 : 40

FAÇADE

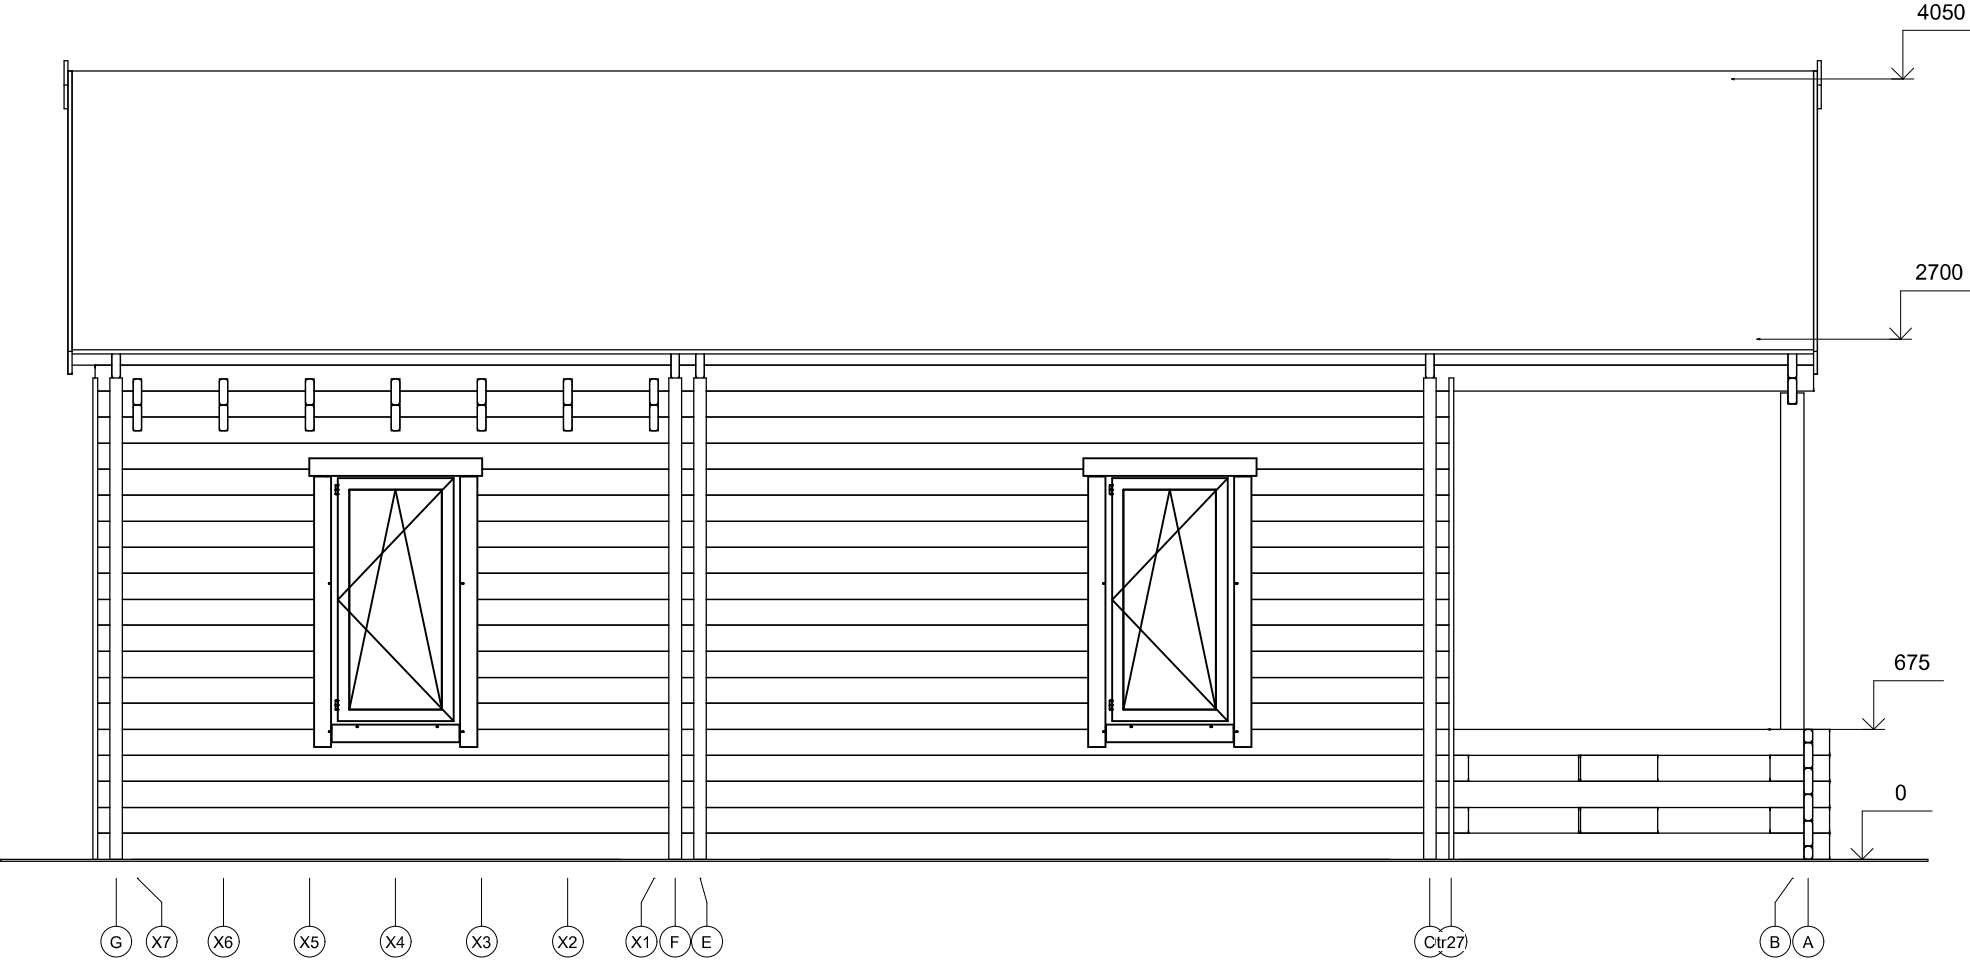

All interior area	54.8 m2	Profile	44x135mm	Project	44_VSP8.2_9x7,8 BK	Scale 1 : 40
All roof area	62.1 m2	All terrace	18.0 m2	2022-02-04 10:51:35	Drawing name	
				FACADE GA		