CHALET PRO

Maison 49 m² en bois kit RE2020 avec permis de construire SAINTES V3_A2 8,1 x 8,2 m, MAISON KIT EN RE2020 AVEC PERMIS DE CONSTRUIRE, Système d'isolation THERMO + menuiseries blanc PVC triple vitrage + couverture de toit et façade en bardeaux bitumés + livraison

Produit
#V3_A2_8,1x8,2_DOMMIESZKALNYWSTANIEPODSTAWOWYM_WT2021_Systemociep

35680.00 €

~~37680.00 €~~ / Economisez : 2000.00 €

Le prix sans options le plus bas pendant 30 derniers jours **37680.00 €**

Le prix valable 15 jours

https://chaletpro.fr/maison-49-m2-en-bois-kit-re2020-avec-permis-de-construire-saintes-v3-a2

Tel.: 04 85 44 00 20
Email: ventes@chaletpro.fr
www.chaletpro.fr

Description des valeurs :
Épaisseur des murs : 218 mm
Dimensions des murs (larg. x long.) : 8,25 x 8,13 m
Hauteur des murs : 3050 mm
Hauteur au faîtage : 4597 mm
Surface du plancher : 49,2 m²
Surface du toit : 62,2 m²
Inclinaison du toit : 20° (équivaut à 36,4 %)
Charge calculée de la structure du toit : 250 kg/m²
Fenêtres PVC / sens d'ouverture : Voir les plans du projet
Portes PVC / sens d'ouverture : Voir les plans du projet
Vitrage utilisé : Triple vitrage
Avancée de toit : Voir les plans du projet
Surface extérieure (murs) : 135 m²
Surface intérieure (murs) : 185 m²
Humidité du bois : ~18 %
Dimensions et poids de l'emballage :
1160 x 1200 x 5000 mm = 1300 kg x 18 pcs

La composition exacte du produit varie selon les options sélectionnées dans le configurateur. Cette description est fournie à titre indicatif et n'est pas contractuelle.

Tel.: 04 85 44 00 20
Email: ventes@chaletpro.fr
www.chaletpro.fr

PLAN DE RDC

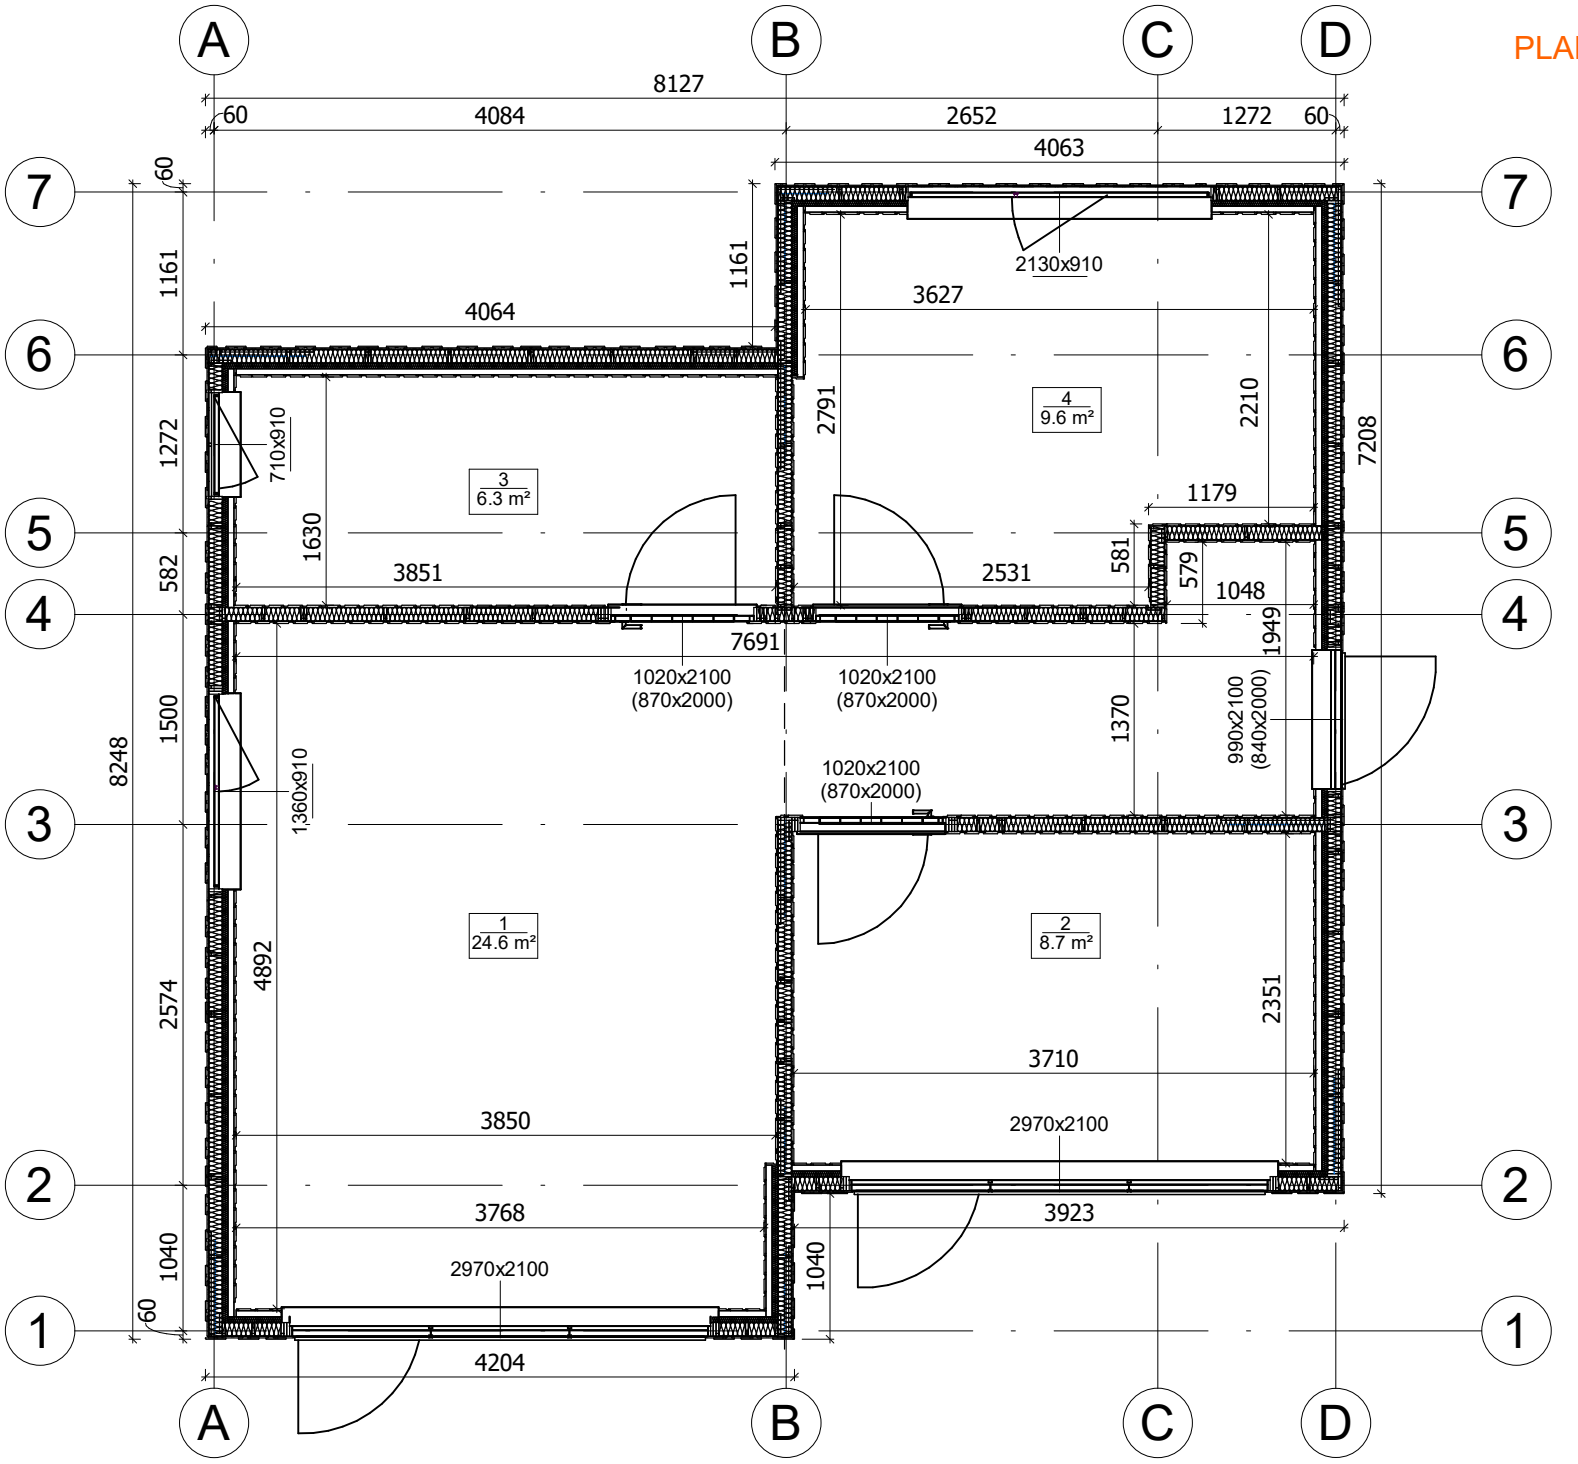

All interior area	49.2 m2	Profile	S100_A1		Project	V3_A1_THERMO_8.1x8.2_S100	Scale
All roof area	62.2 m2	All terrace	-	10/27/2023 2:50:47 PM	Drawing name	1 FLOOR PLAN	1 : 55

PLAN DE COUPE

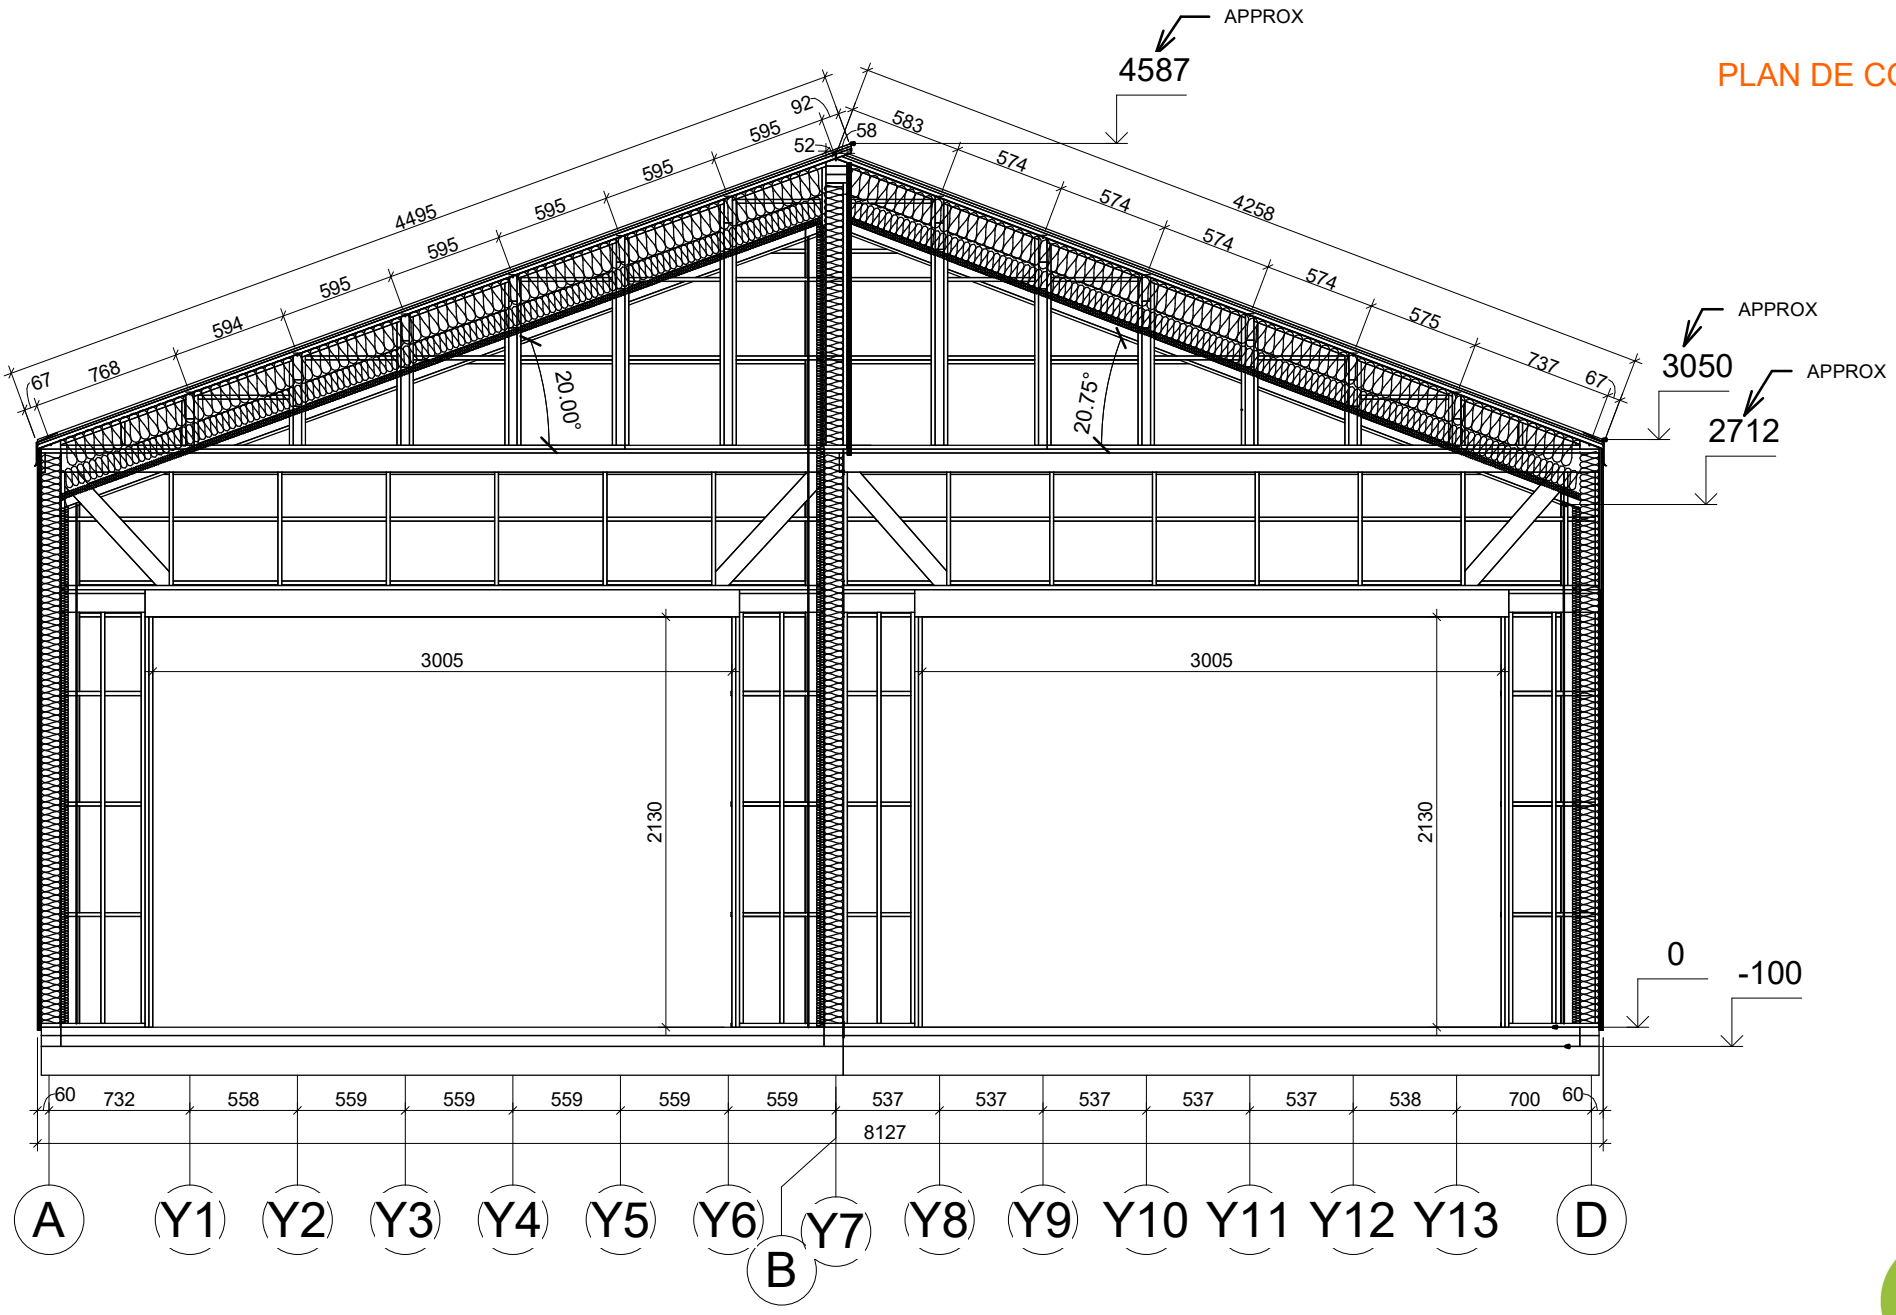

All interior area	49.2 m2	Profile	S100_A1		Project	V3_A1_THERMO_8.1x8.2_S100	Scale
All roof area	62.2 m2	All terrace	-	10/27/2023 4:49:47 PM	Drawing name	VERTICAL SECTION 1-AB / 2-BD	1 : 40

PLAN DE COUPE

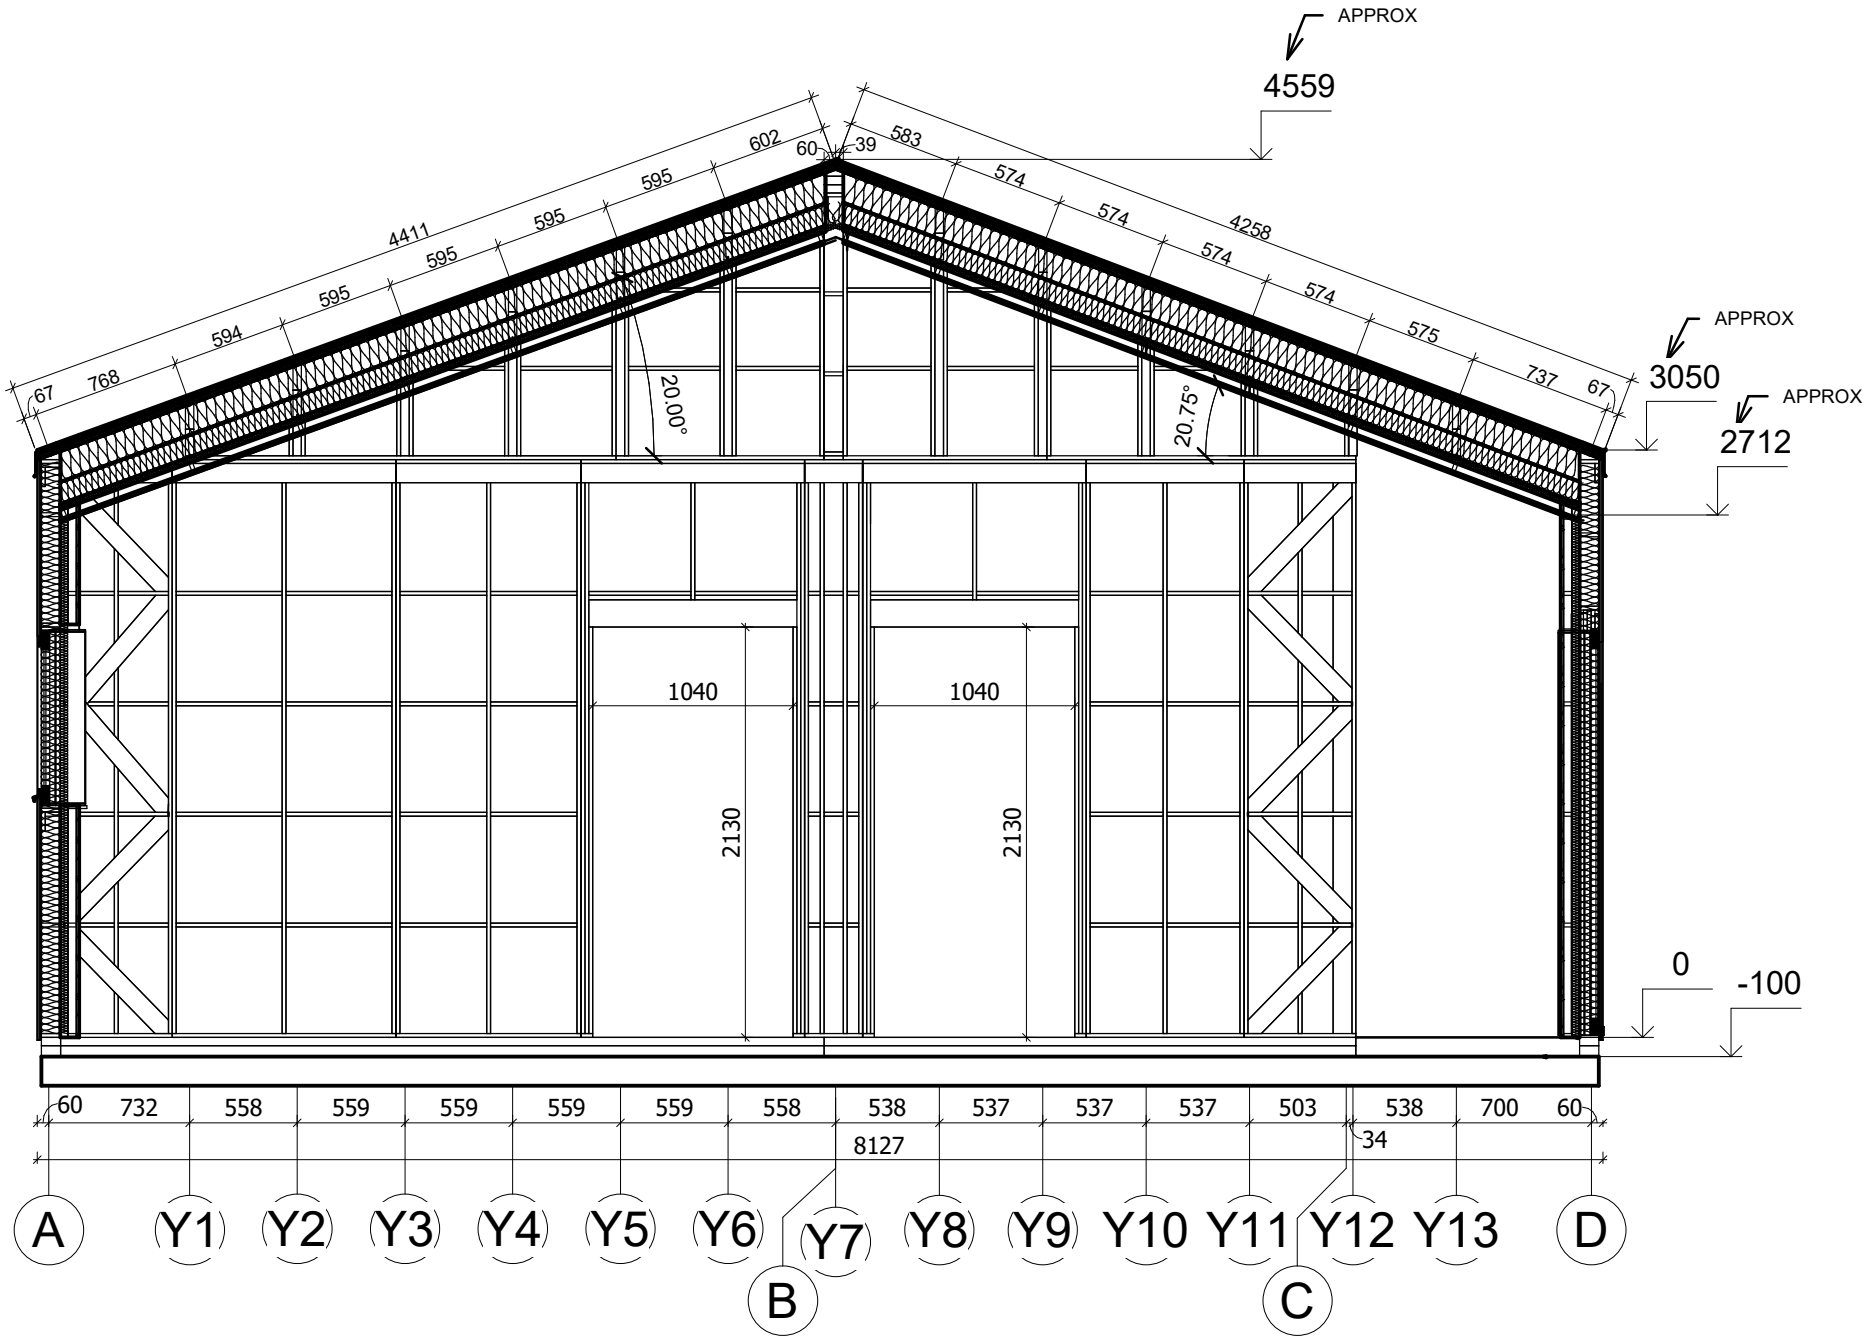

All interior area	49.2 m2	Profile	S100_A1	10/27/2023 4:49:48 PM	Project	V3_A1_THERMO_8.1x8.2_S100
All roof area	62.2 m2	All terrace	-		Drawing name	VERTICAL SECTION 4-AD

Scale: 1 : 40

PLAN DE COUPE

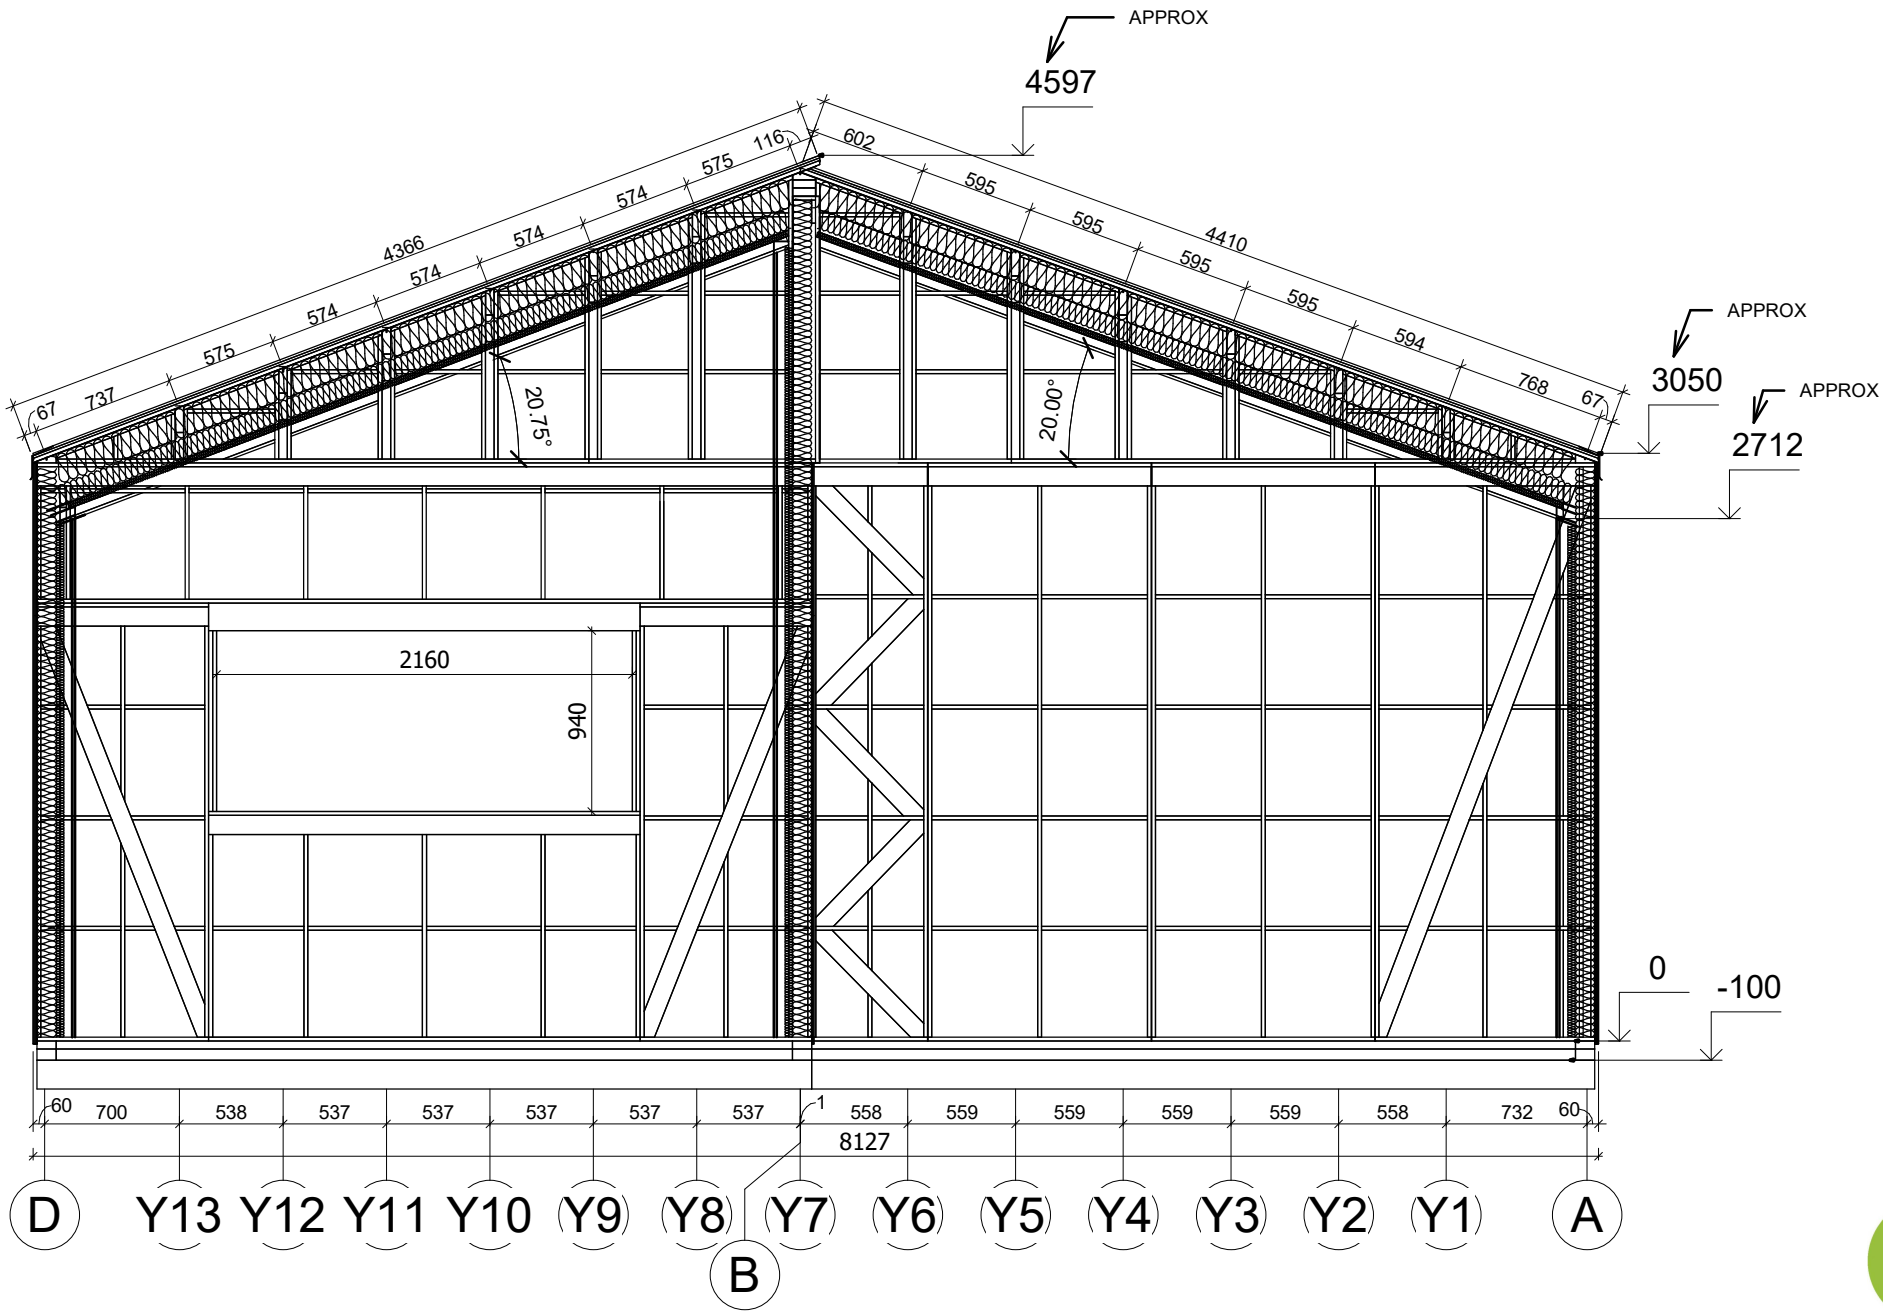

All interior area	49.2 m2	Profile	S100_A1		Project	V3_A1_THERMO_8.1x8.2_S100	Scale
All roof area	62.2 m2	All terrace	-	10/27/2023 4:49:49 PM	Drawing name	VERTICAL SECTION 7-DB/5-BA	1 : 40