Maison 59 m² en bois kit RE2020 avec permis de construire LIBORNE V16_A2_Mix 11,9 x 8,2 m, MAISON MONTÉE EN RE2020 AVEC PERMIS DE CONSTRUIRE ET GARANTIE DÉCENNALE, Système d’isolation THERMO + menuiseries PVC triple vitrage + couverture de toit et façade en bardeaux bitumés + façade peinte en trois couches + kit de gouttière + livraison et montage du kit

66300.00 €

https://chaletpro.fr/maison-59-m2-en-bois-kit-re2020-avec-permis-de-construire-liborne-v16-a2-mix

Produit #V16_A2_Mix_11,9x8,2_DOMMIESZKALNYWSTANIESUROWYMZAMKNIĘTYM_WT2021

Tel.: 04 85 44 00 20
Email: ventes@chaletpro.fr
www.chaletpro.fr

Le projet SOBIN V16_A2 n’a pas d’informations techniques :

- Épaisseur des murs : 178 mm
- Dimensions des murs (largeur x longueur) : 11,9 x 8,2 m
- Hauteur des murs : 3000 mm
- Hauteur au faîtage : 5188 mm
- Surface du plancher : 58,8 m²
- Surface du toit : 69,1 m²
- Pente du toit : 15° équivaut à 26,8 %
- Charge calculée sur la structure du toit : 250 kg/m²
- Fenêtres : nombre/sens d’ouverture – voir les plans du projet
- Portes : nombre/sens d’ouverture – voir les plans du projet
- Vitrage utilisé : double vitrage isolant
- Débord de toit : voir les plans du projet
- Surface extérieure (murs) : 150 m²
- Surface intérieure (murs) : 238 m²
- Taux d’humidité du bois : ~18 %

Dimensions et poids des colis :
1000x1200x6000 mm – 1200 kg x 16

La composition exacte du produit varie selon les options sélectionnées dans le configurateur. Cette description est fournie à titre indicatif et n'est pas contractuelle.

Tel.: 04 85 44 00 20
Email: ventes@chaletpro.fr
www.chaletpro.fr

VISUALISATION 3D

All interior area	58.8 m2	Profile	S100_A2		Project	V16_A2_Mix_THERMO_11.8x8.1_S100	Scale
All roof area	69.1 m2	All terrace	26.6 m2	2024-09-27 04:57:33	Drawing name	3D VISUALIZATION	

VISUALISATION 3D

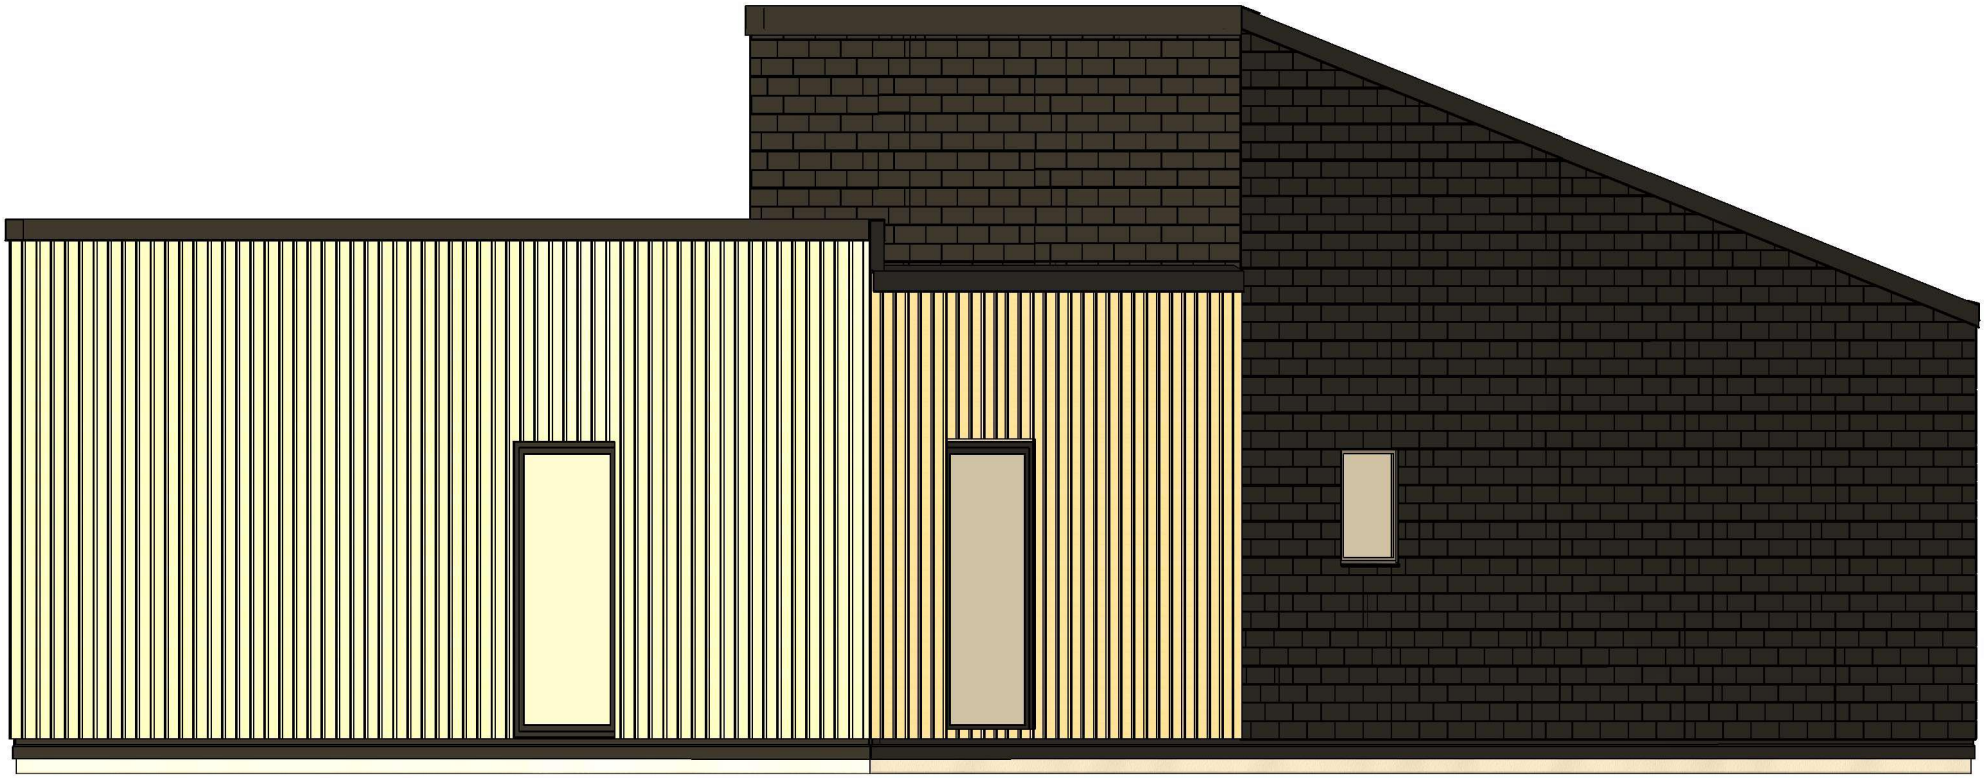

All interior area	58.8 m2	Profile	S100_A2		Project	V16_A2_Mix_THERMO_11.8x8.1_S100	Scale
All roof area	69.1 m2	All terrace	26.6 m2	2024-09-27 04:57:34	Drawing name	3D VISUALIZATION	

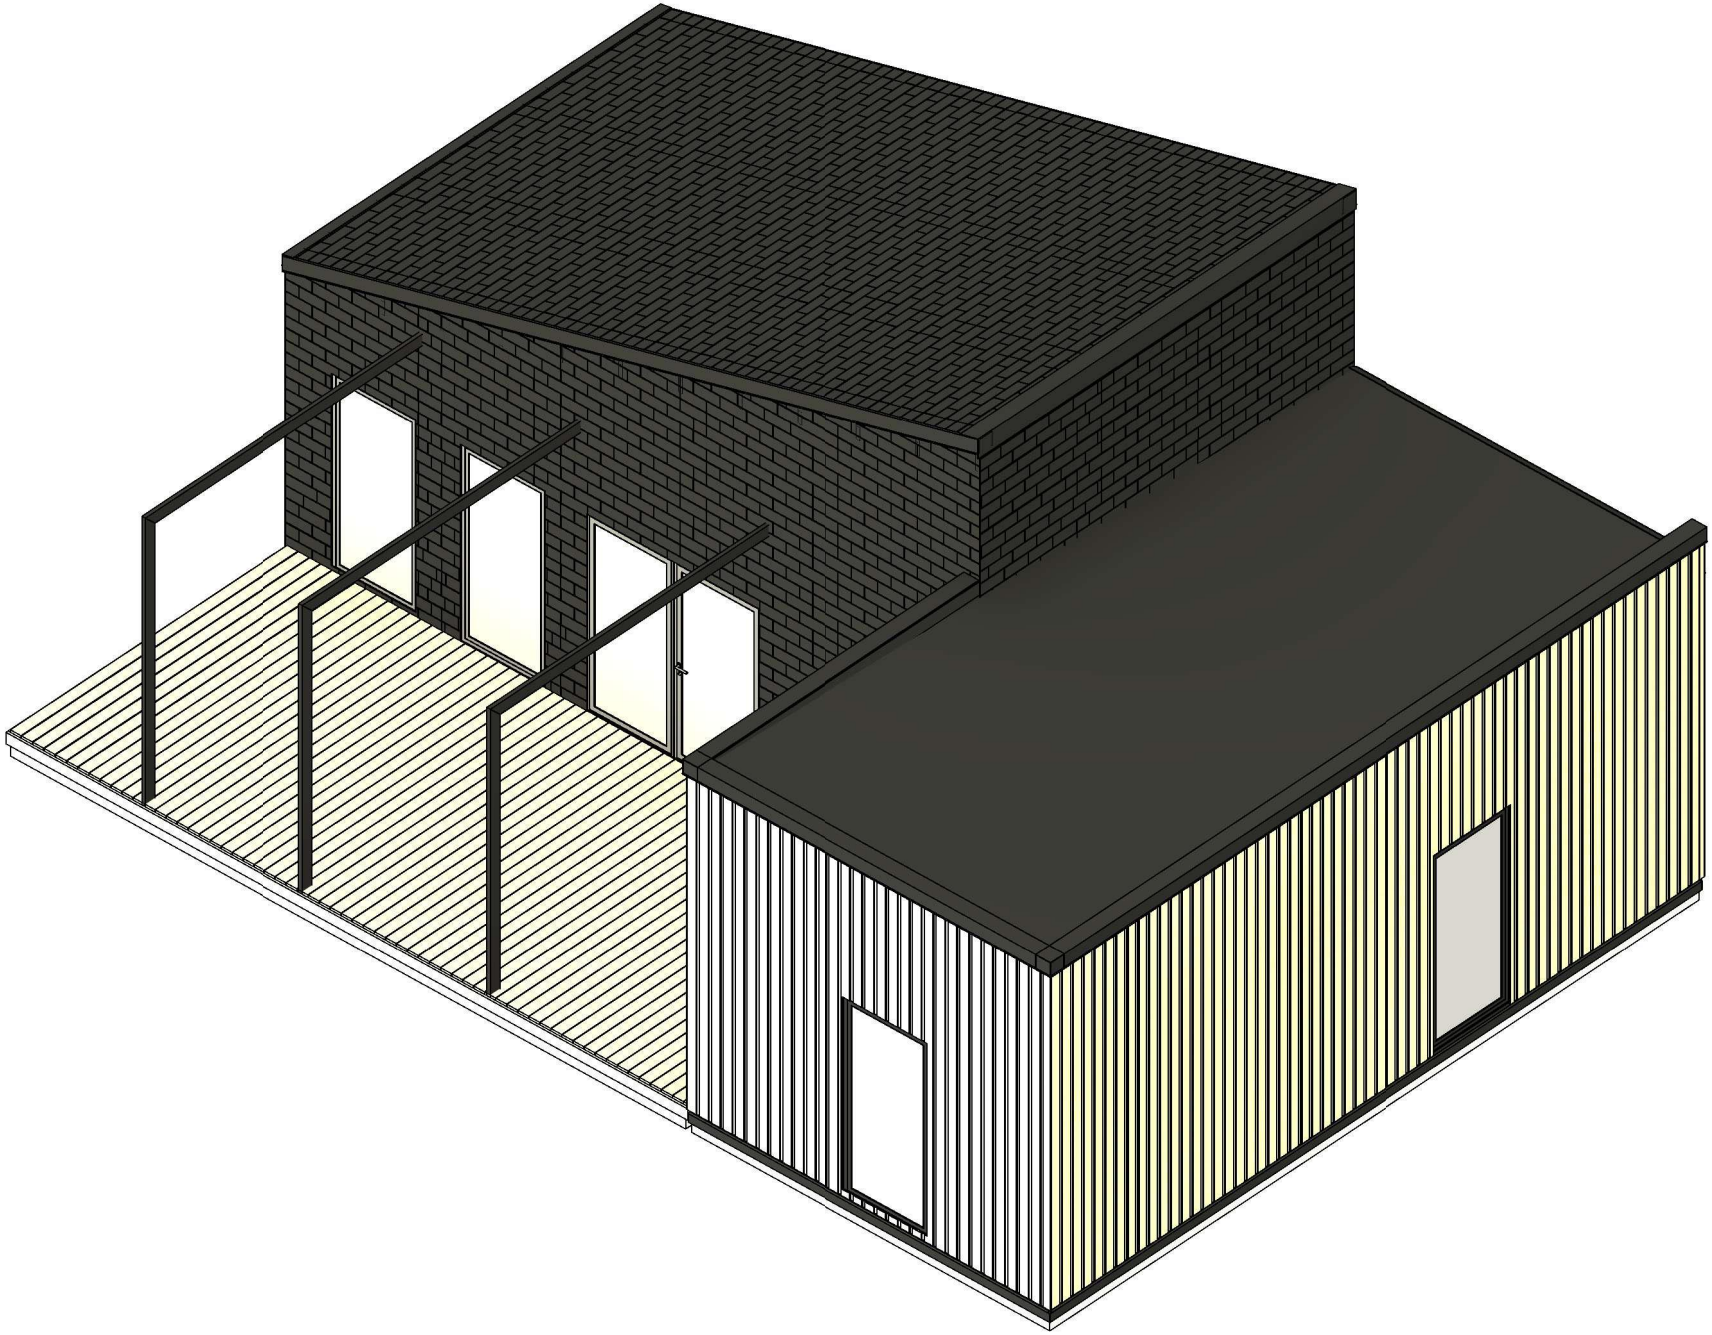

All interior area	58.8 m2	Profile	S100_A2		Project	V16_A2_Mix_THERMO_11.8x8.1_S100	Scale
All roof area	69.1 m2	All terrace	26.6 m2	2024-09-27 04:57:35	Drawing name	3D VISUALIZATION	

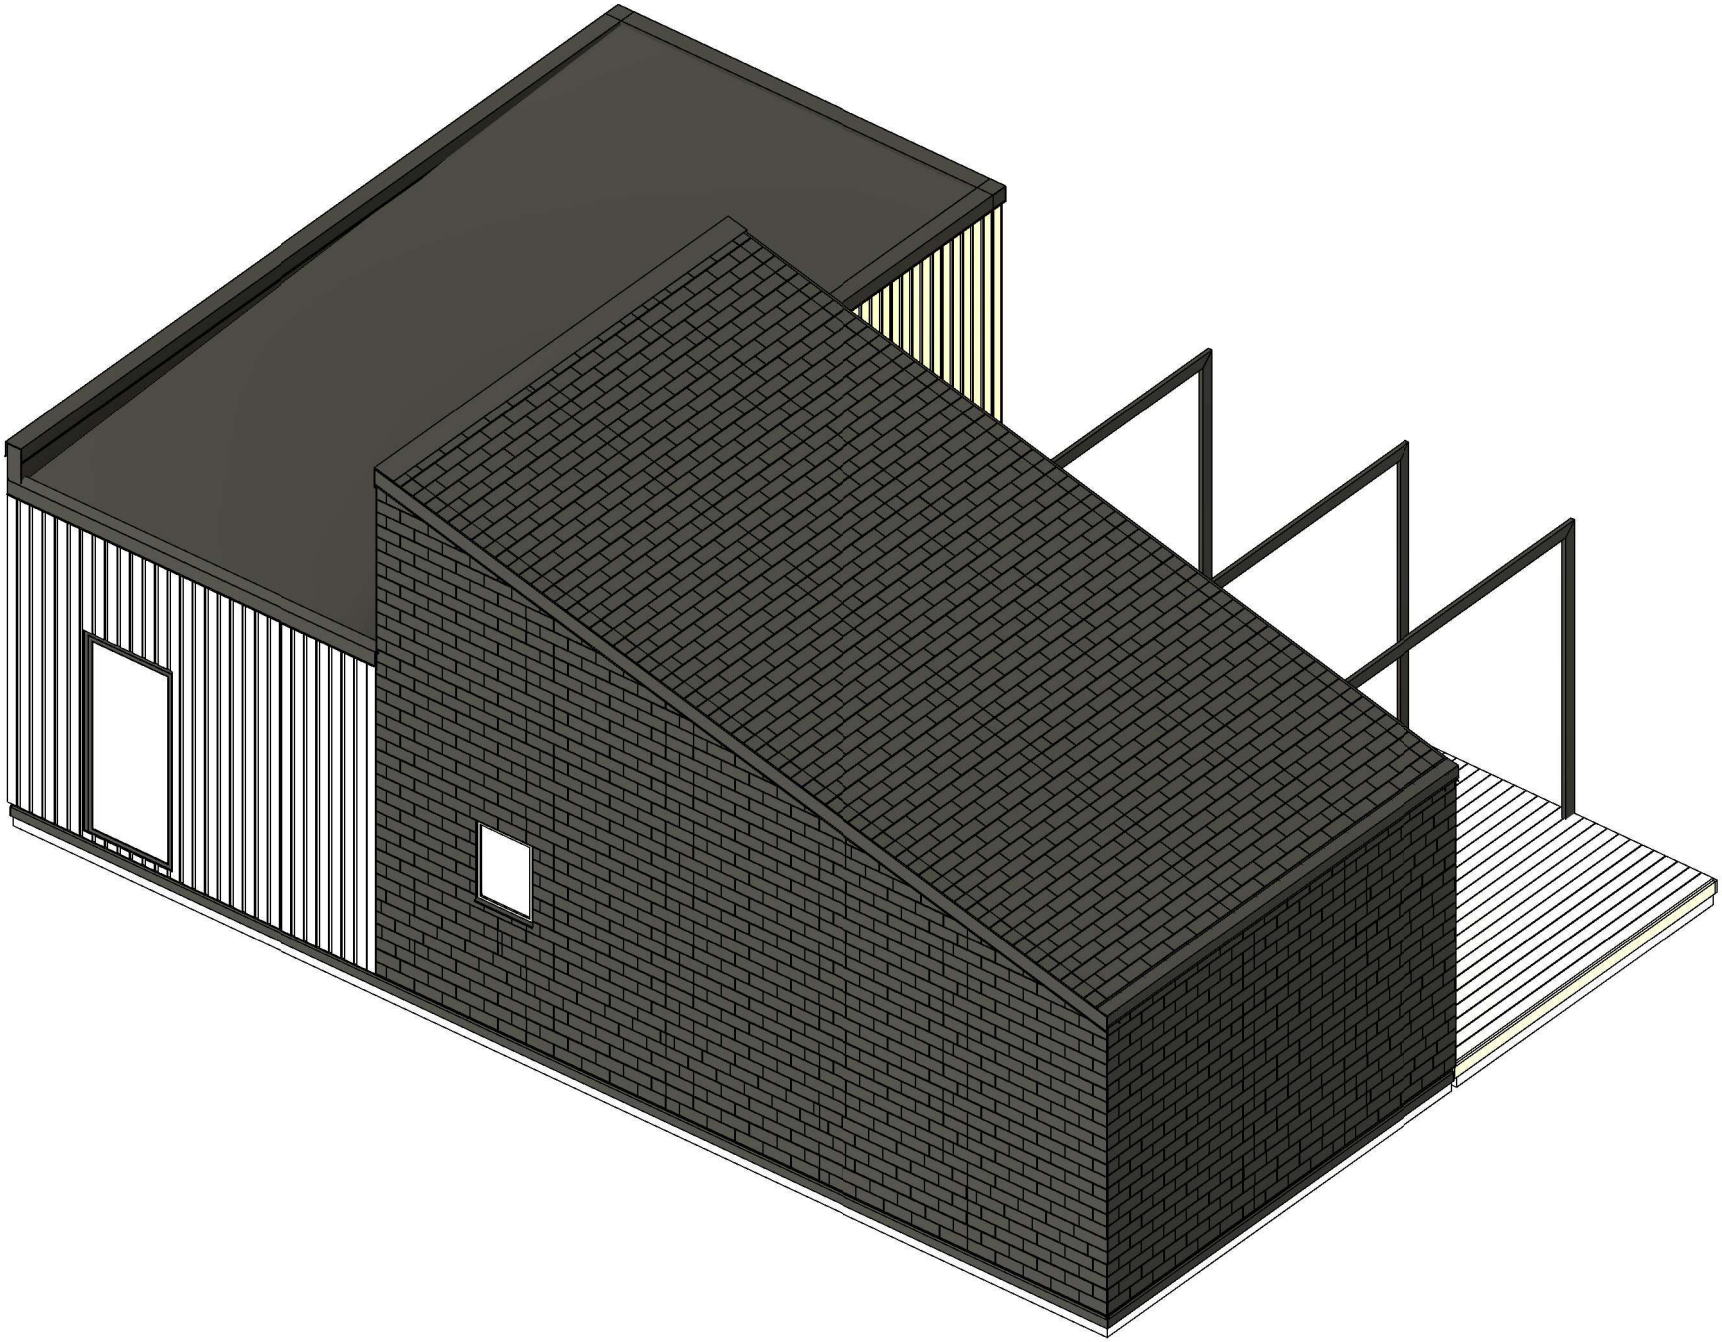

All interior area	58.8 m2	Profile	S100_A2		Project	V16_A2_Mix_THERMO_11.8x8.1_S100	Scale
All roof area	69.1 m2	All terrace	26.6 m2	2024-09-27 04:57:36	Drawing name	3D VISUALIZATION	

PLAN DE RDC

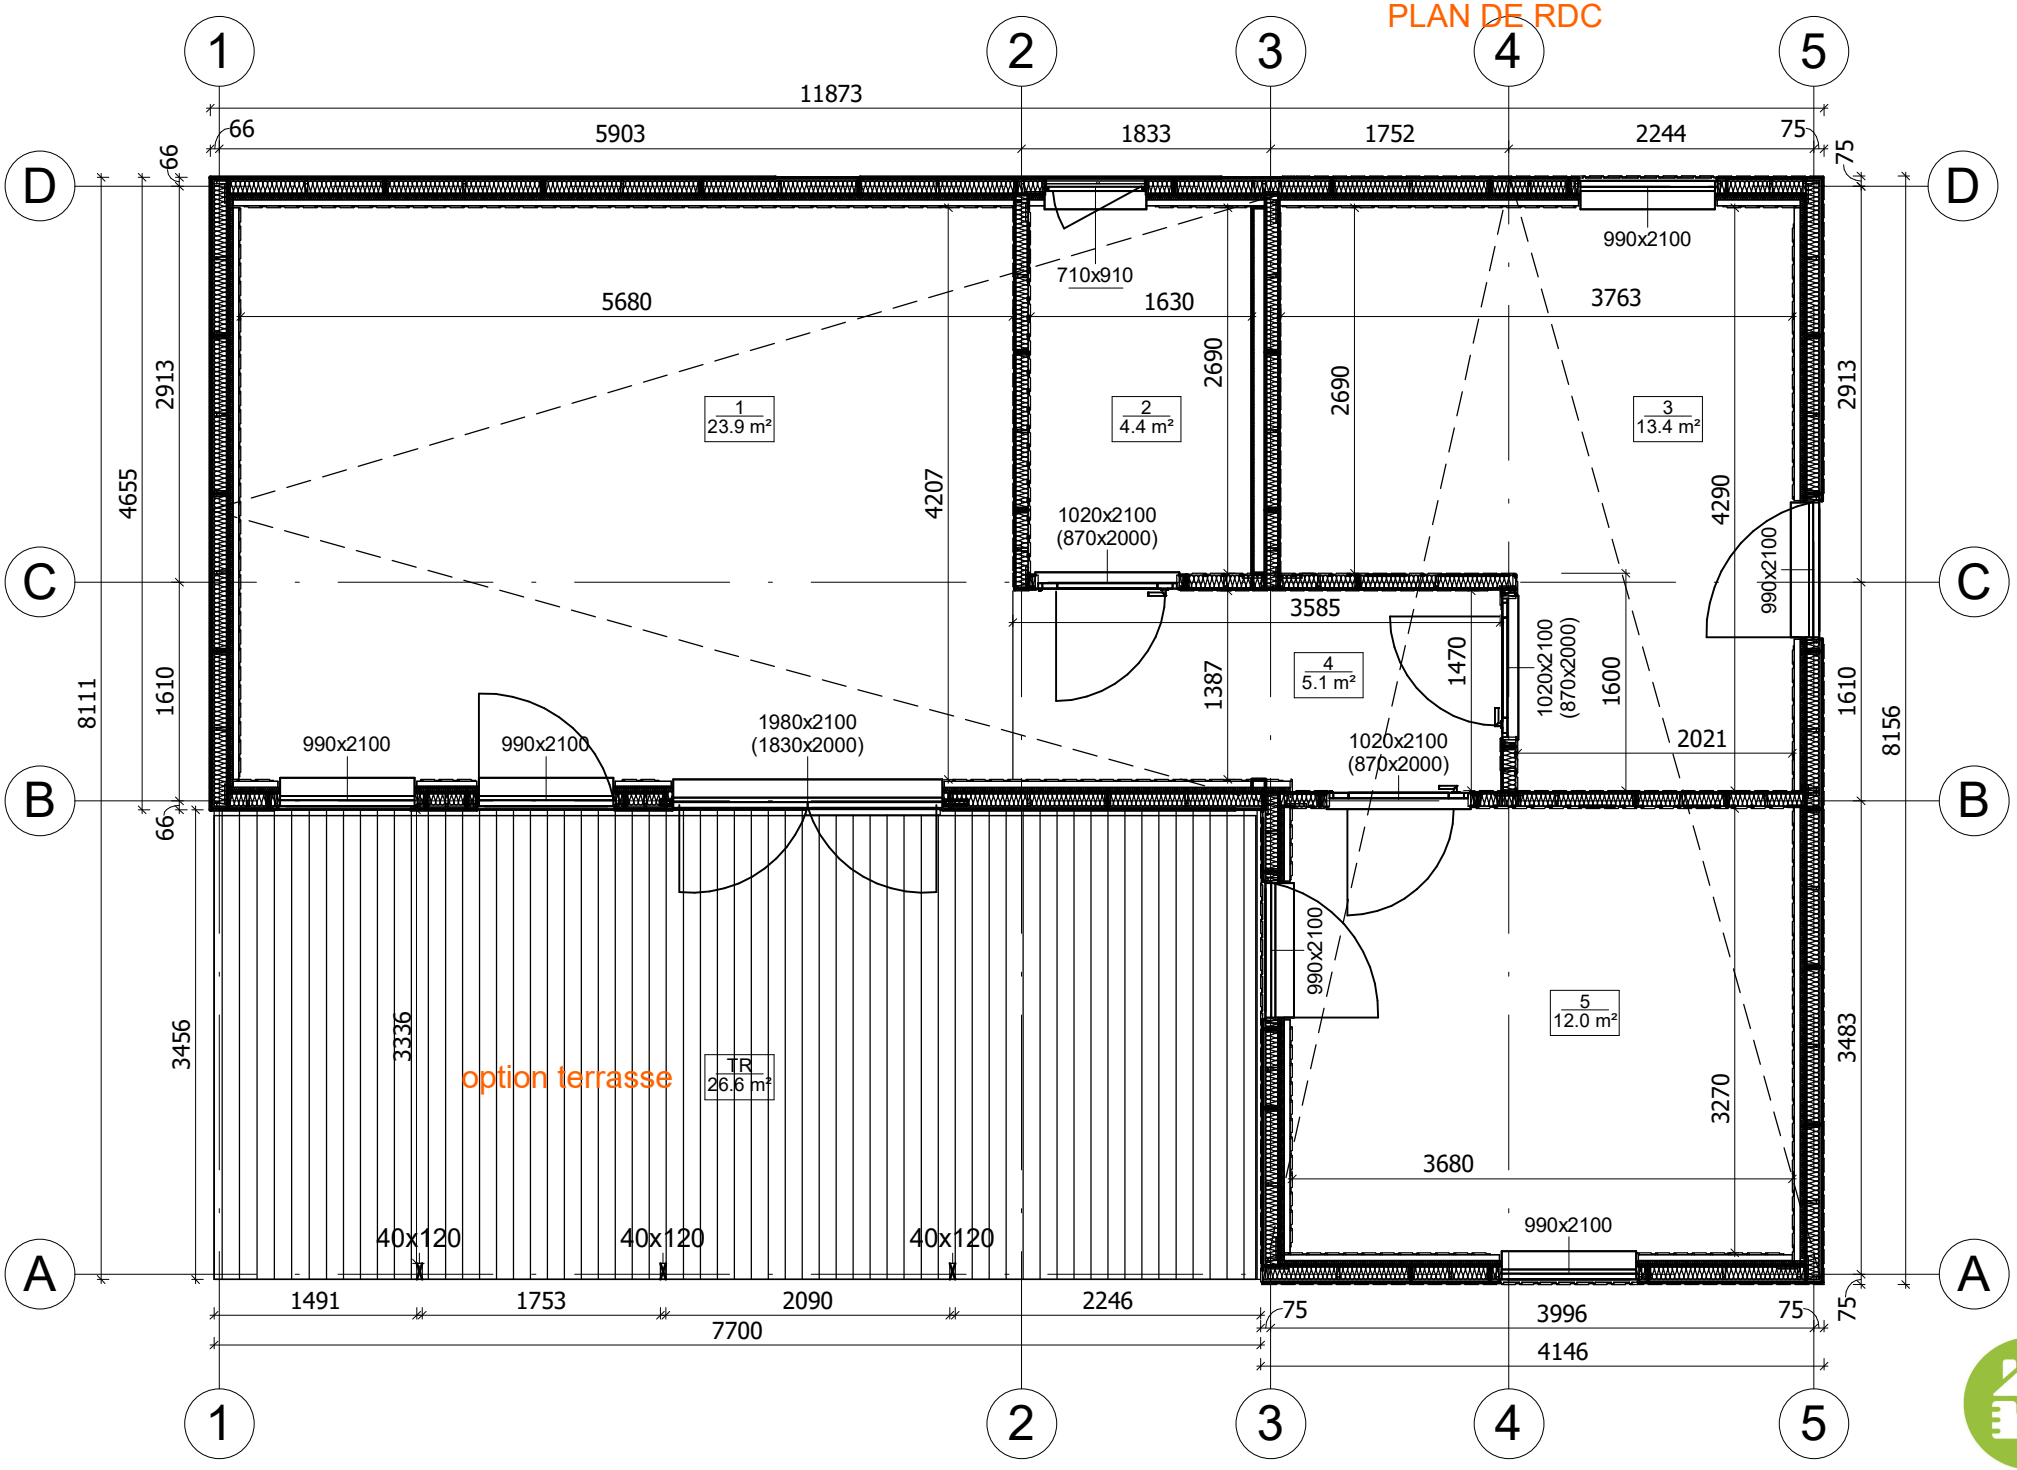

All interior area	58.8 m2	Profile	S100_A2		Project	V16_A2_Mix_THERMO_11.8x8.1_S100	Scale
All roof area	69.1 m2	All terrace	26.6 m2	2024-09-27 04:53:33	Drawing name	1 FLOOR PLAN	1 : 57

PLAN DE COUPE

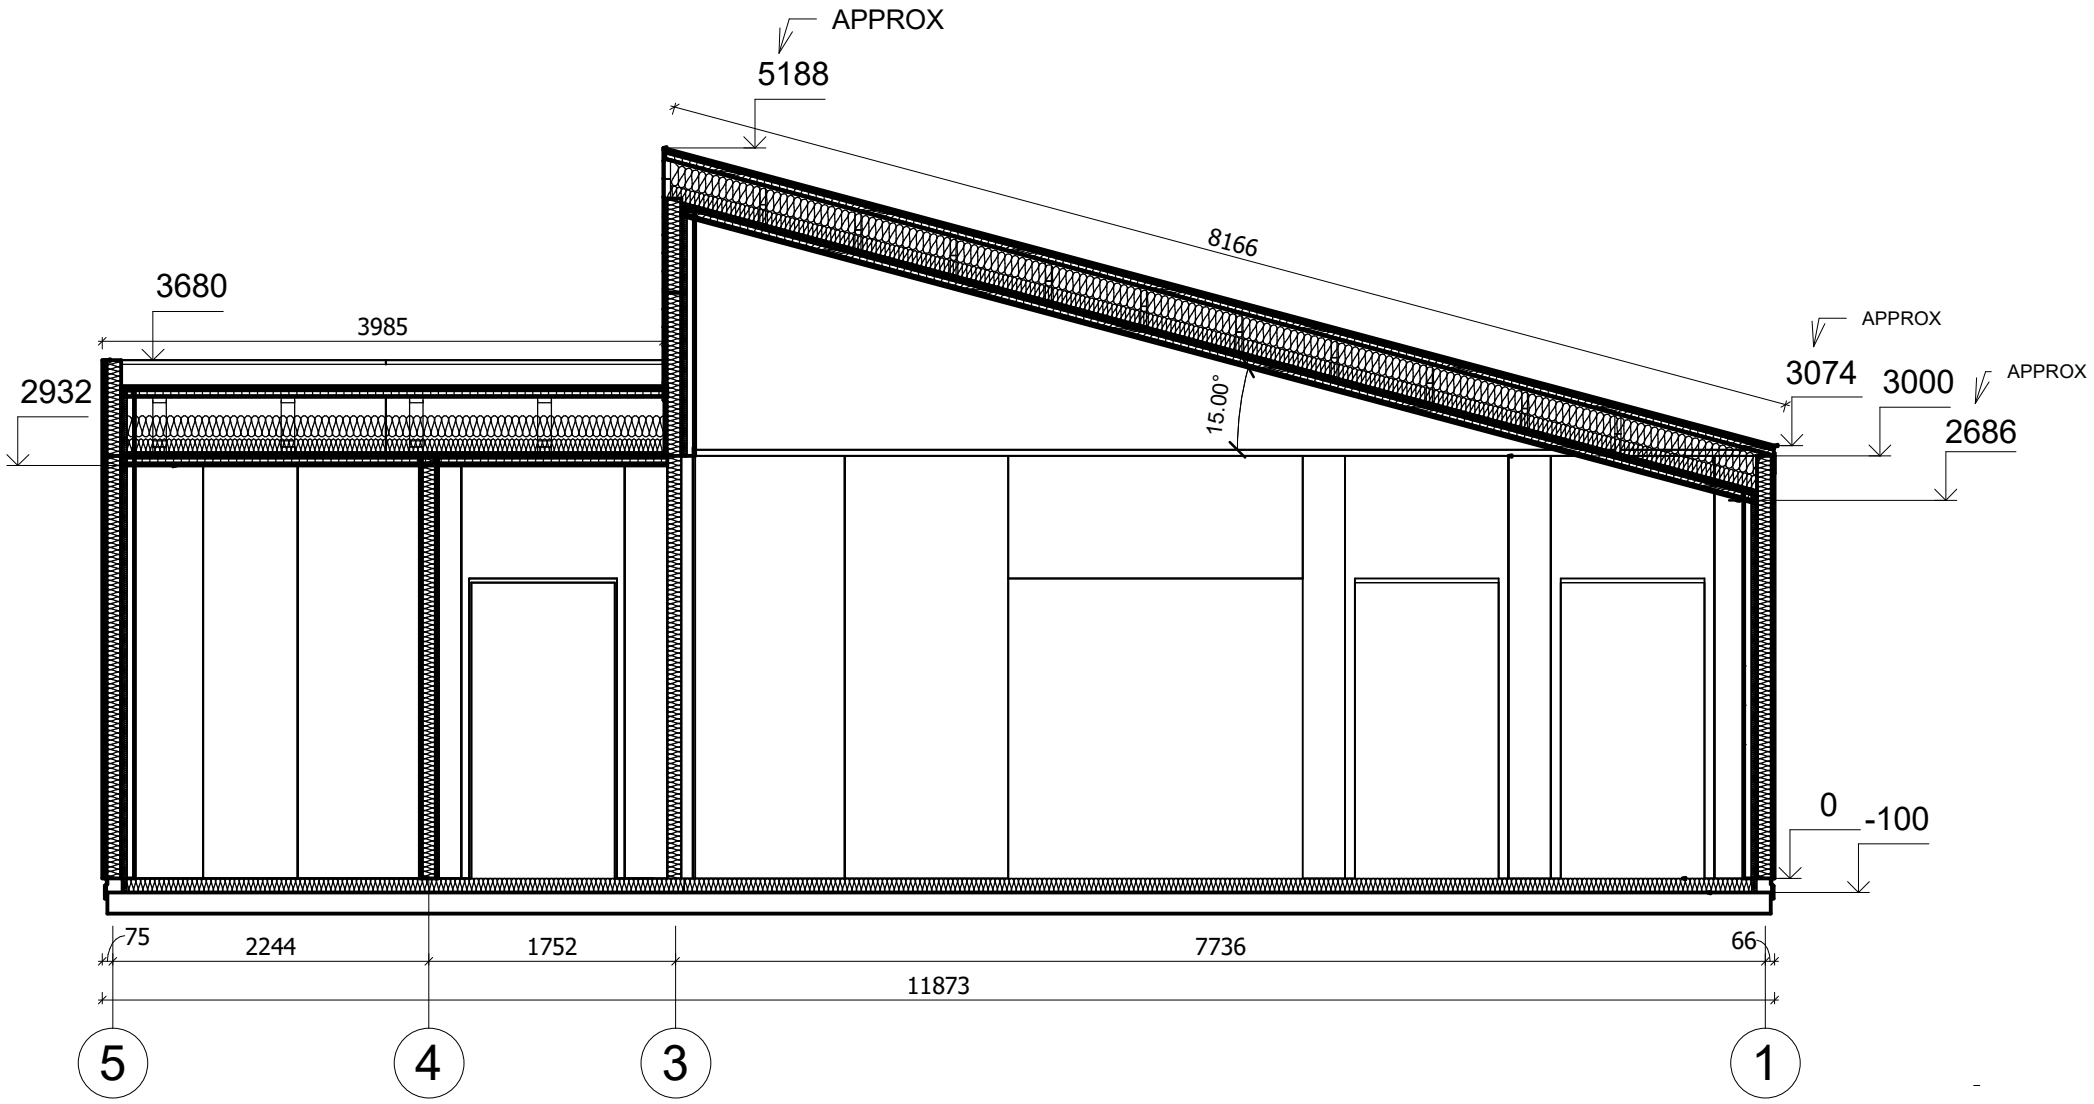

All interior area	58.8 m2	Profile	S100_A2		Project	V16_A2_Mix_THERMO_11.8x8.1_S100	Scale
All roof area	69.1 m2	All terrace	26.6 m2	2024-09-27 05:02:56	Drawing name	VERTICAL SECTION B-51	1 : 55