Maison 24 m² en bois kit RE2020 avec permis de construire ANNECY V7_A1_ROI 4,8 x 4,6 m, MAISON KIT EN RE2020 AVEC PERMIS DE CONSTRUIRE, Système d'isolation THERMO + menuiseries PVC triple vitrage + façade peinte en trois couches + livraison

Produit #V7_A1-ROI_4,8x4,6_DOMMIESZKALNYWSTANIEPODSTAWOWYM_WT2021_Syst

12600.00 €

https://chaletpro.fr/maison-24-m2-en-bois-kit-re2020-avec-permis-de-construire-annecy-v7-a1-roi

Tel.: 04 85 44 00 20
Email: ventes@chaletpro.fr
www.chaletpro.fr

Description — Valeur
Épaisseur des murs : 218 mm
Dimensions des murs (largeur × longueur) : 4,8 × 4,6 m
Hauteur des murs : 3000 mm
Hauteur au faîtage : 4494 mm
Surface de plancher : 23,5 m²
Surface de toiture : 28,2 m²
Pente du toit : 30° (équivalent à 57,7 %)
Charge calculée de la structure de toiture : 250 kg/m²
Fenêtres PVC / vérifier le sens d’ouverture selon les plans du projet
Portes PVC / vérifier le sens d’ouverture selon les plans du projet
Vitrage utilisé : triple vitrage
Débord de toit : vérifier selon les plans du projet
Surface extérieure (murs) : 67 m²
Surface intérieure (murs) : 94 m²
Taux d’humidité du bois : ~ 18 %
Dimensions et poids de l’emballage
H 1160 × L 1200 × Long. 5000 mm = 1300 kg
H 1160 × L 1200 × Long. 5000 mm = 1300 kg
H 1160 × L 1200 × Long. 5000 mm = 1300 kg

La composition exacte du produit varie selon les options sélectionnées dans le configurateur. Cette description est fournie à titre indicatif et n'est pas contractuelle.

Tel.: 04 85 44 00 20
Email: ventes@chaletpro.fr
www.chaletpro.fr

VISUALISATION 3D

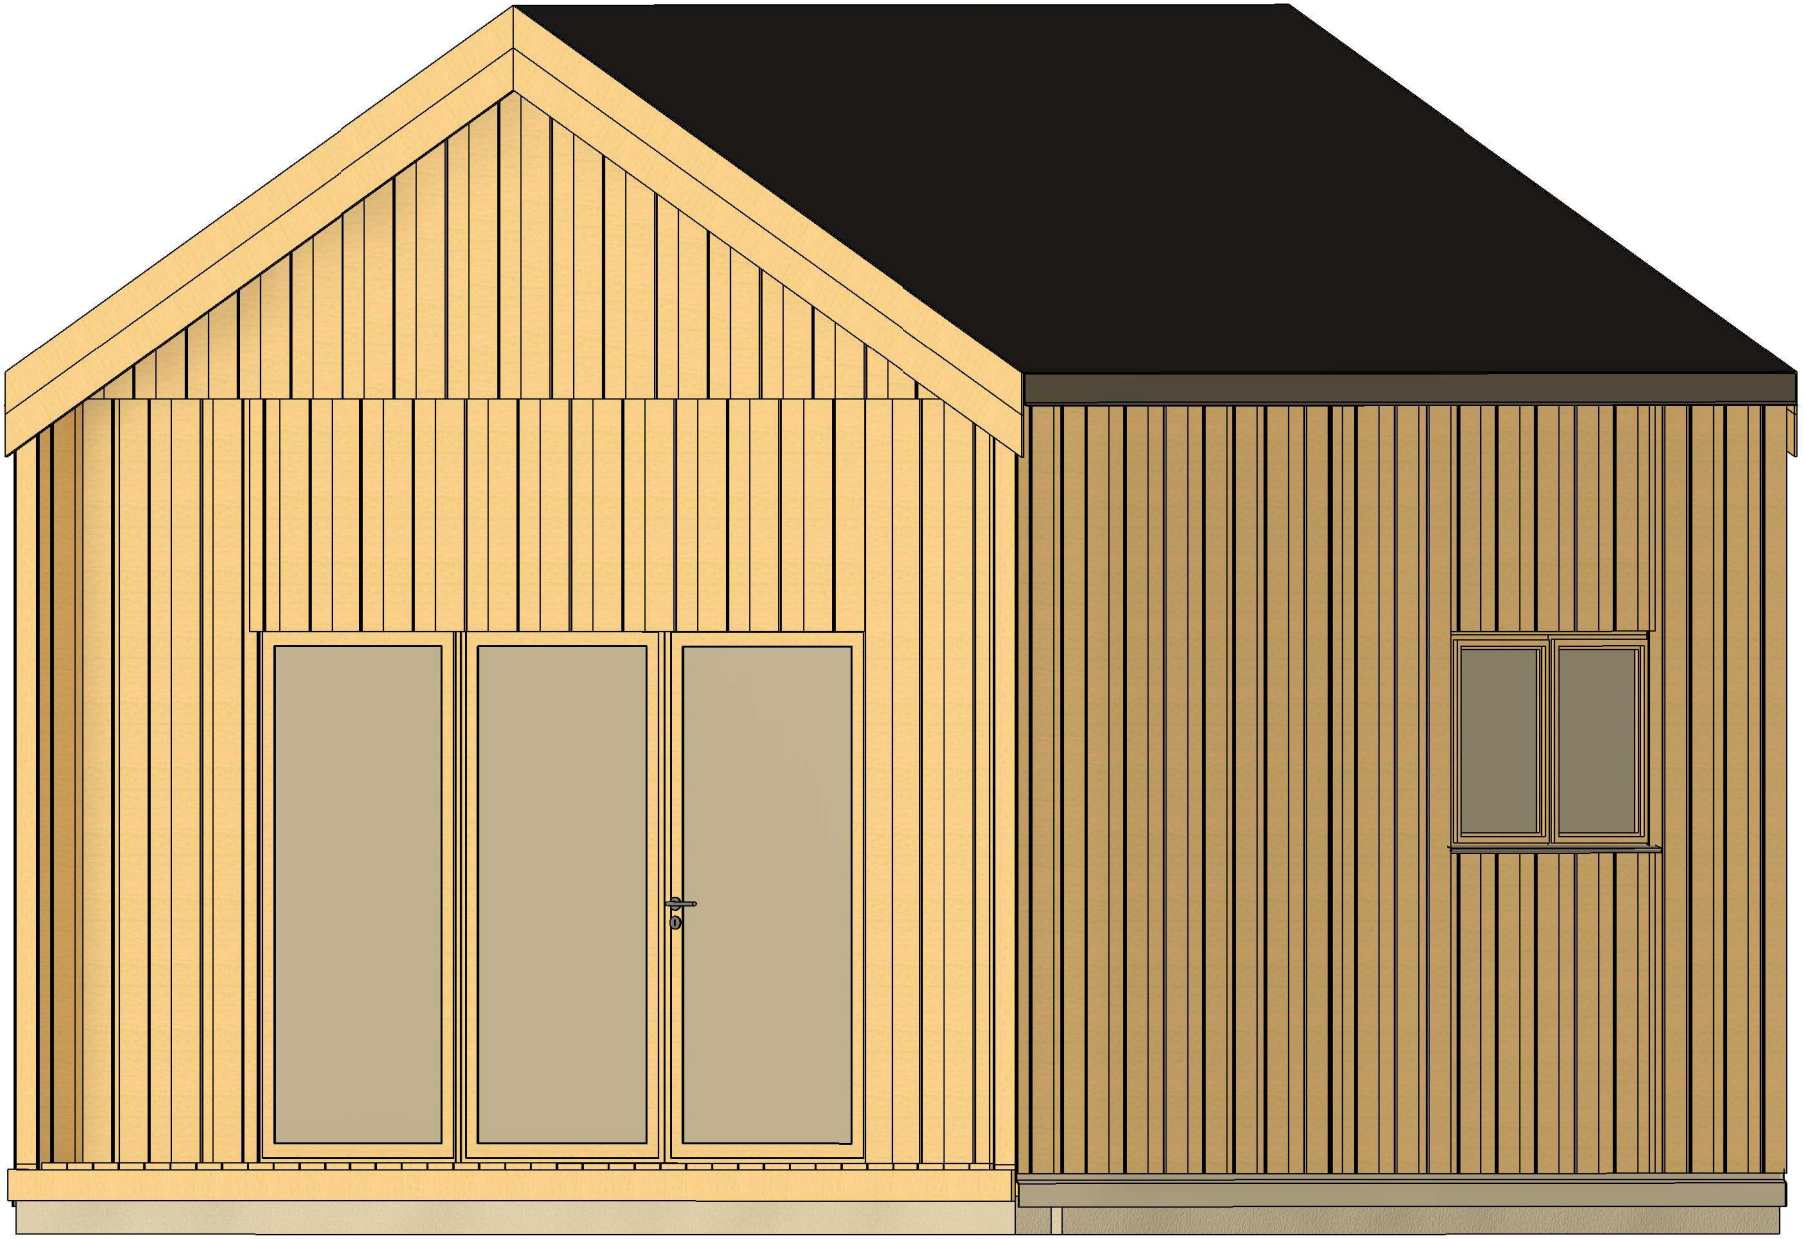

All interior area	23.5 m2	Profile	S100_A1		Project	V7_A1_THERMO_4.8x4.9_S100	Scale
All roof area	28.2 m2	All terrace	0.2 m2	2025-11-29 04:17:45	Drawing name	3D VISUALIZATION	

VISUALISATION 3D

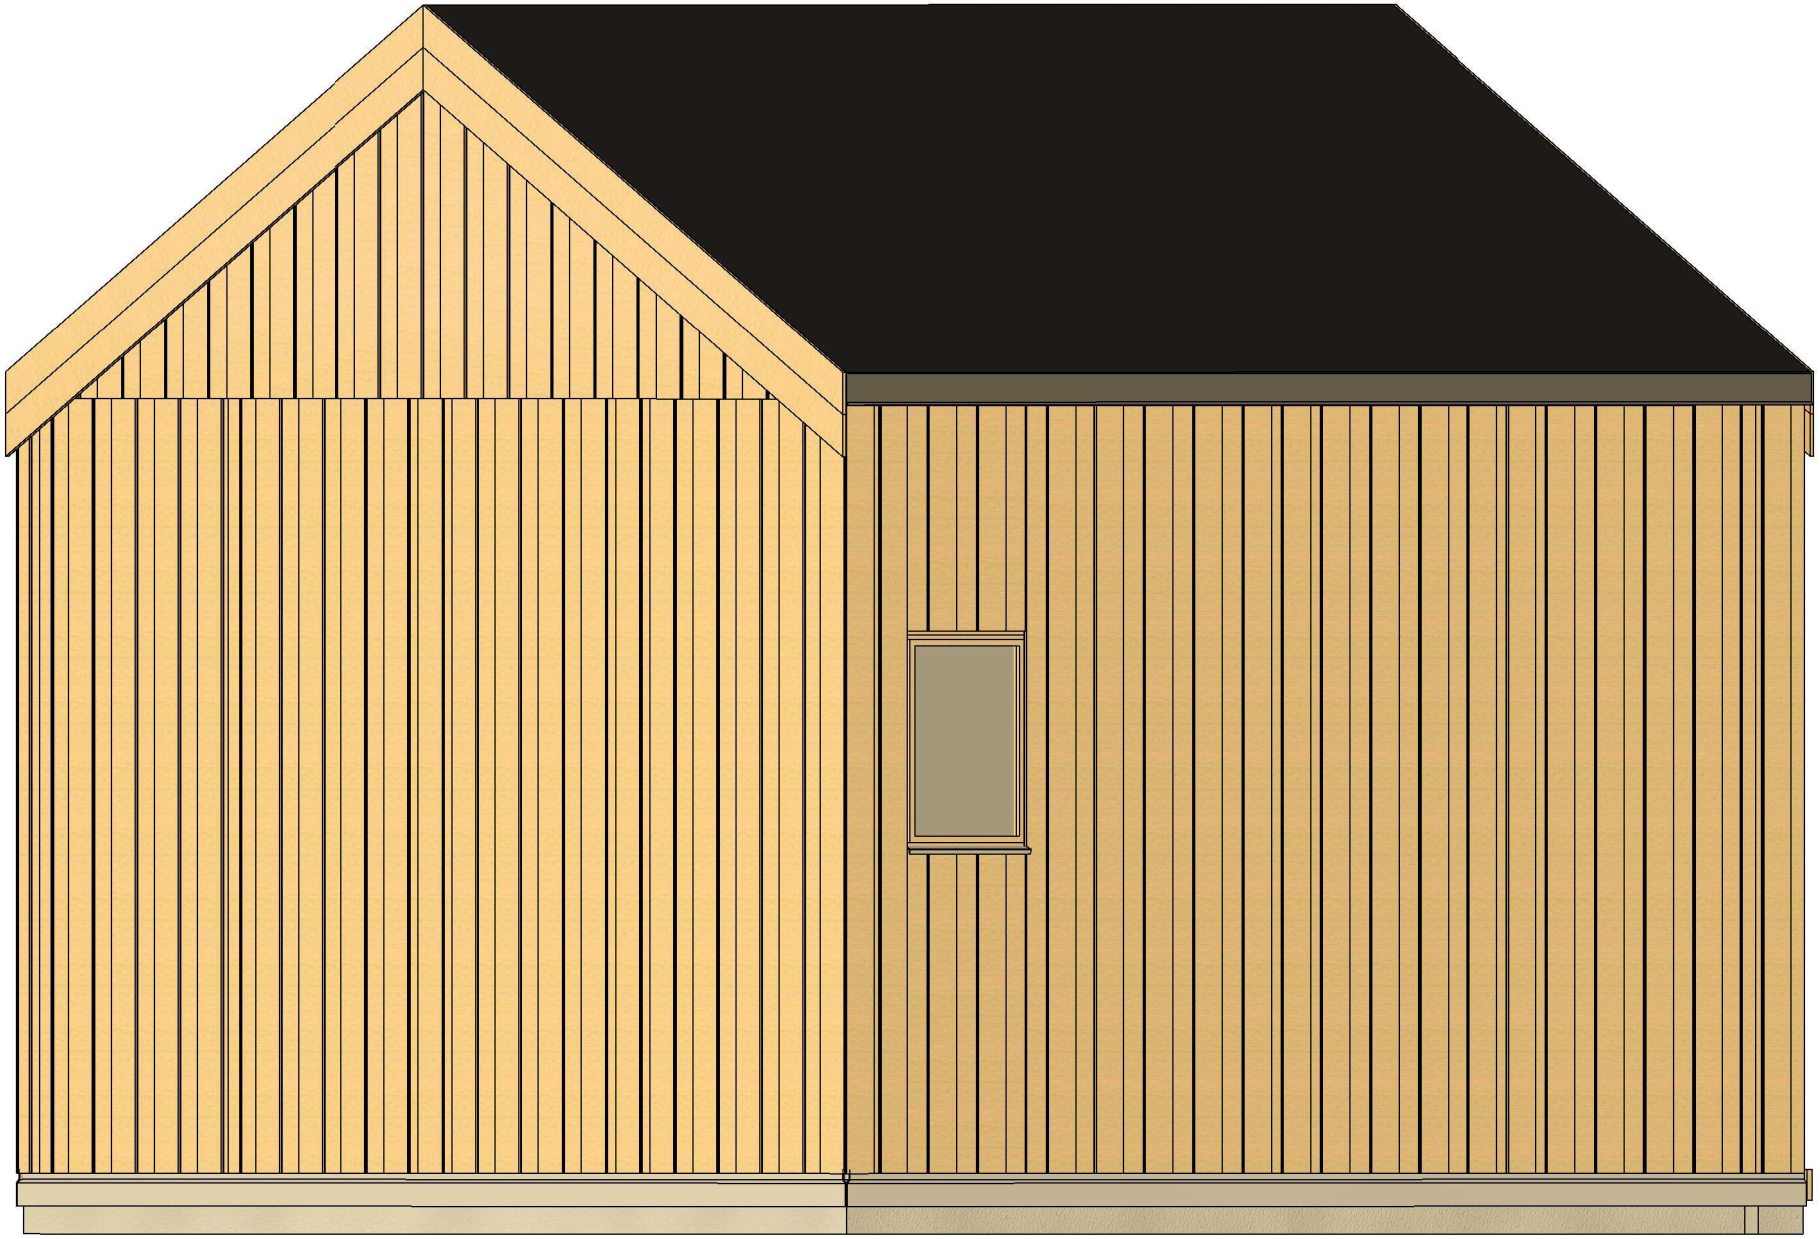

All interior area	23.5 m2	Profile	S100_A1		Project	V7_A1_THERMO_4.8x4.9_S100	Scale
All roof area	28.2 m2	All terrace	0.2 m2	2025-11-29 04:17:47	Drawing name	3D VISUALIZATION	

PLAN DE RDC

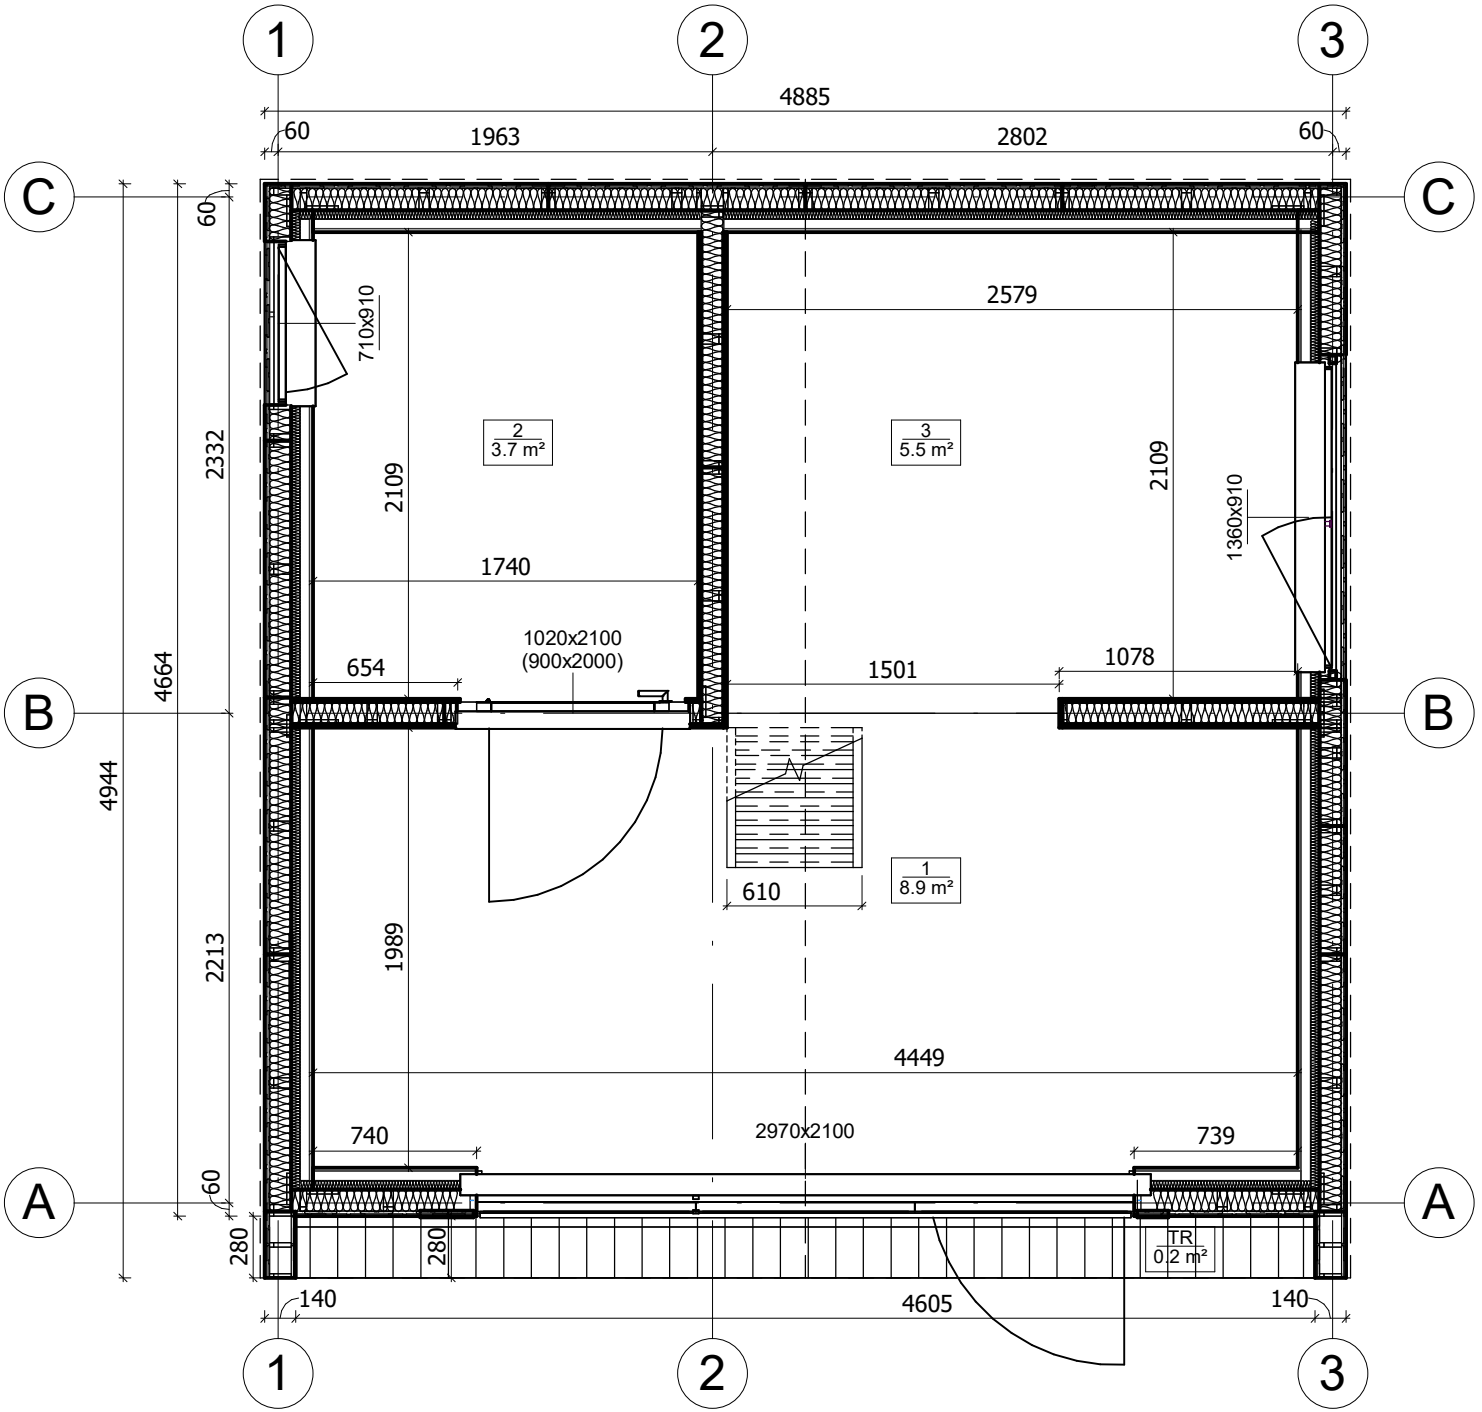

All interior area	23.5 m2	Profile	S100_A1		Project	V7_A1_THERMO_4.8x4.9_S100	Scale
All roof area	28.2 m2	All terrace	0.2 m2	2025-11-29 06:54:50	Drawing name	1 FLOOR PLAN	1 : 35

PLAN DE RDC

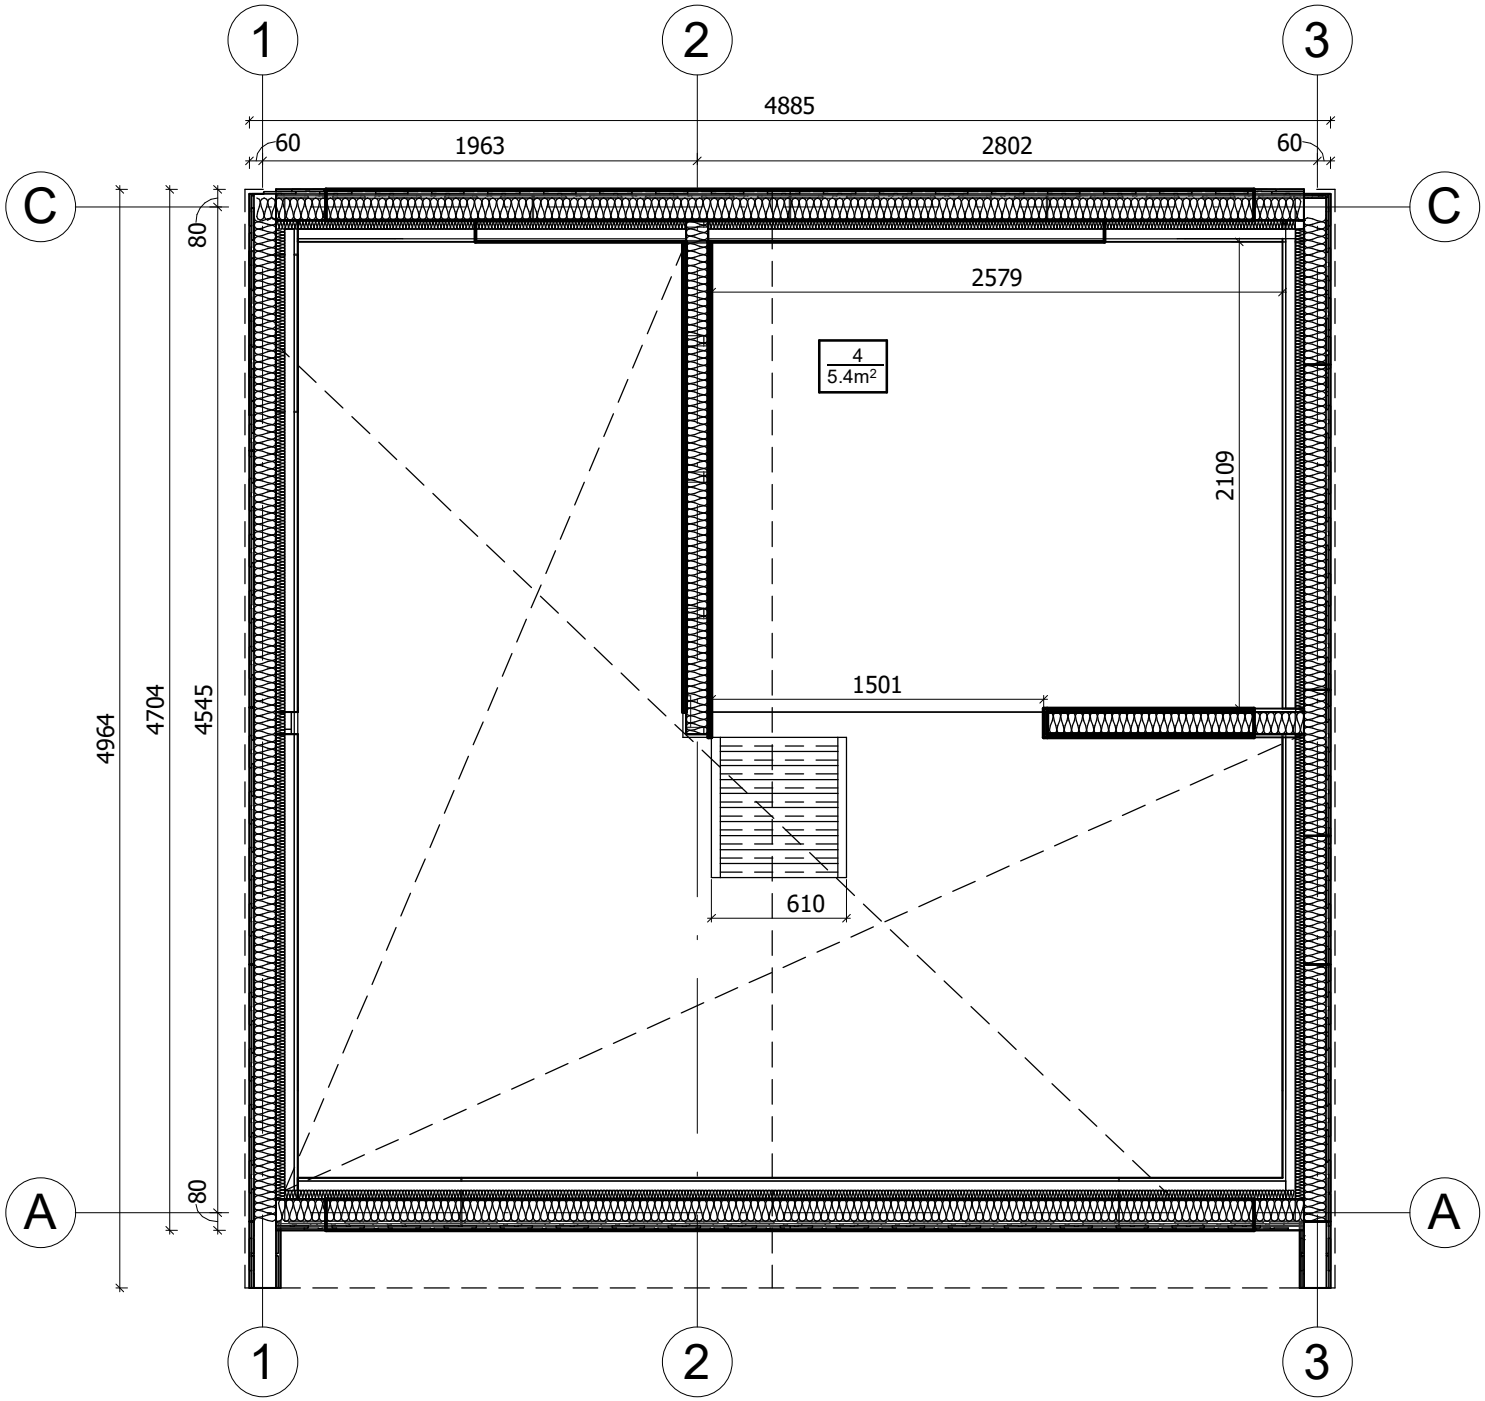

All interior area	23.5 m2	Profile	S100_A1		Project	V7_A1_THERMO_4.8x4.9_S100	Scale
All roof area	28.2 m2	All terrace	0.2 m2	2025-11-29 06:54:51	Drawing name	2 FLOOR PLAN	1 : 35

PLAN DE COUPE

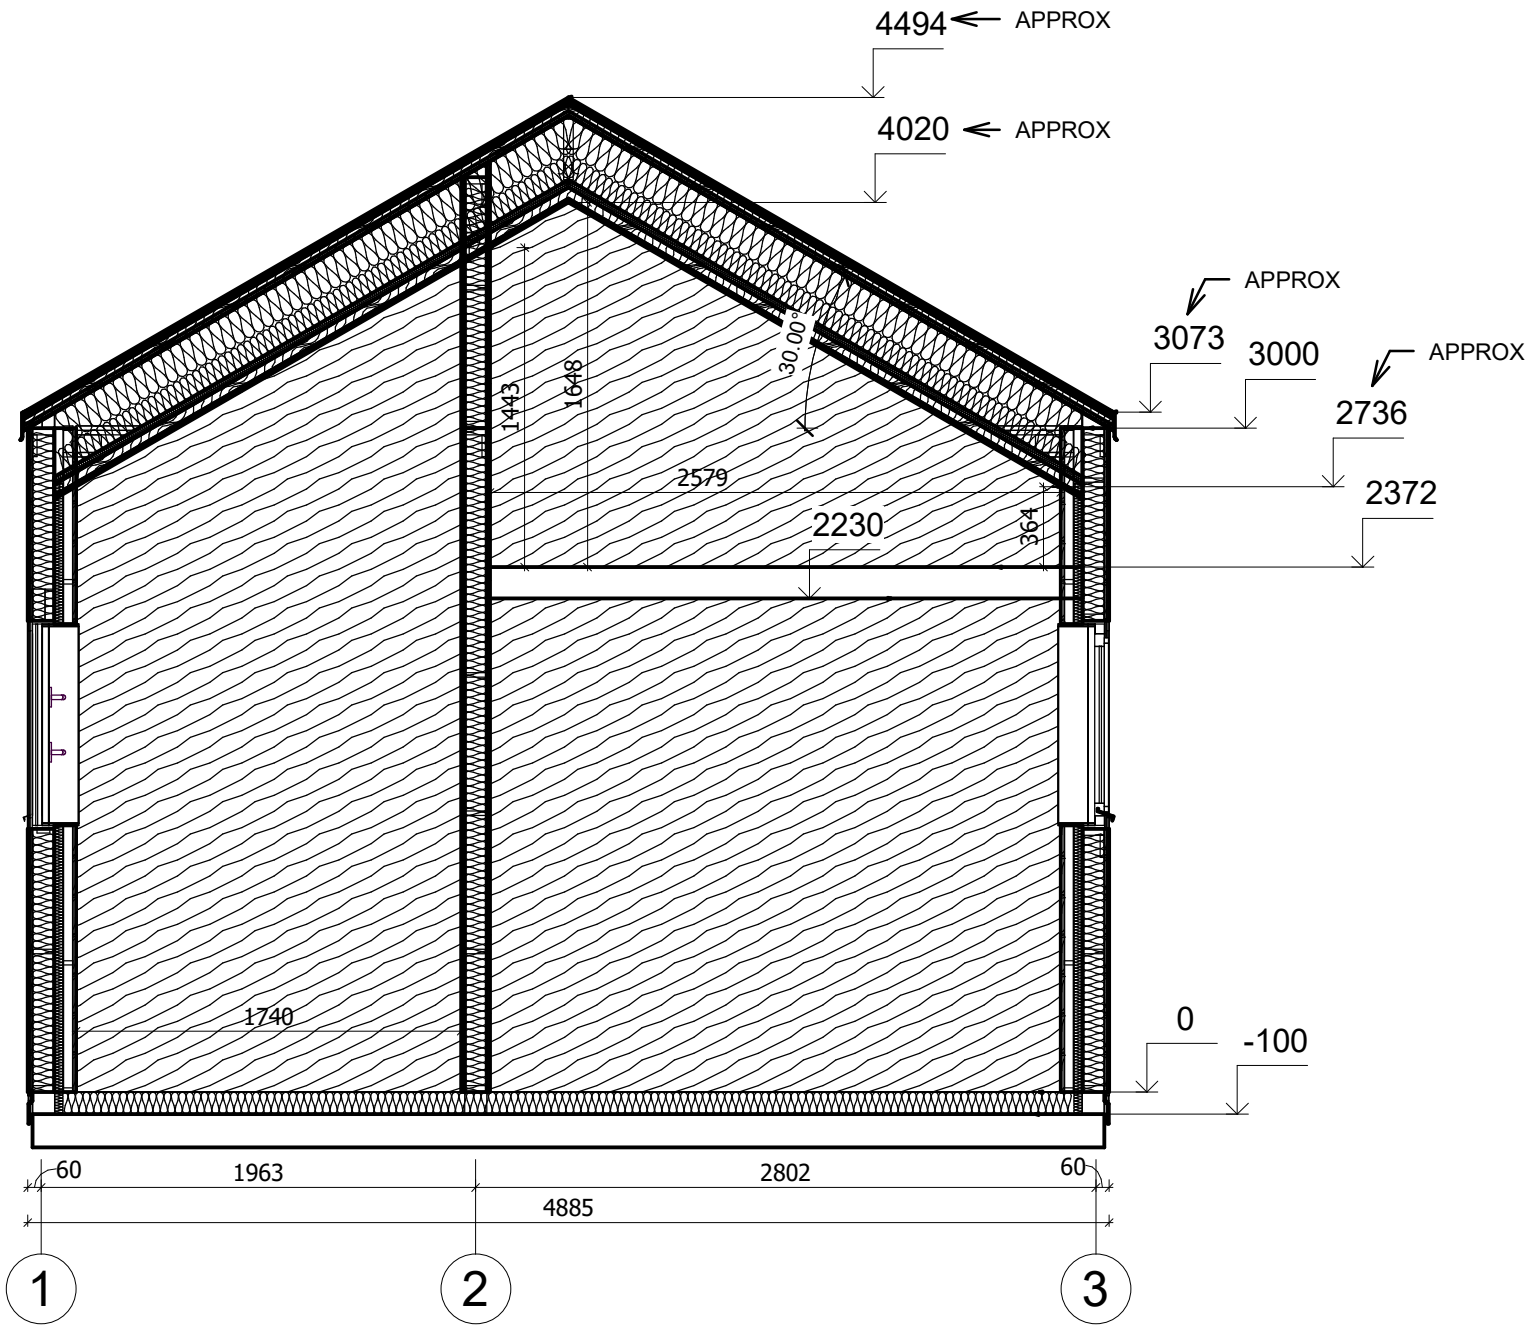

All interior area	23.5 m2	Profile	S100_A1		Project	V7_A1_THERMO_4.8x4.9_S100	Scale
All roof area	28.2 m2	All terrace	0.2 m2	2025-11-29 04:55:06	Drawing name	VERTICAL SECTION C-13	1 : 35