Garage ossature bois BROU G2 6 x 6 m, 78 mm, Kit d’assemblage PREMIUM

Produit #6x6_78_PełnyzestawPREMIUM

4950.00 €

~~5390.00 €~~ / Economisez : 440.00 €

Le prix sans options le plus bas pendant 30 derniers jours **5390.00 €**

Le prix valable 15 jours

https://chaletpro.fr/garage-ossature-bois-brou-g2

Tel.: 04 85 44 00 20
Email: ventes@chaletpro.fr
www.chaletpro.fr

Description VALEUR

Épaisseur des murs : 78 mm
Dimensions des murs (largeur x longueur) : 6 x 6 m
Hauteur des murs : 2300 mm
Hauteur au faîtage : 3005 mm
Surface du plancher : 32,8 m²
Surface du toit : 40,3 m²
Pente du toit : 13° équivaut à 23 %
Charge de structure du toit calculée : 150 kg/m²
Fenêtres : Nombre / sens d'ouverture – voir les plans du projet
Portes : Nombre / sens d'ouverture – voir les plans du projet
Vitrage utilisé : Double vitrage isolant
Débordement du toit : voir les plans du projet
Surface extérieure (murs) : 50 m²
Surface intérieure (murs) : 50 m²
Humidité du bois : ~ 18 %

Dimensions et poids de l'emballage
H 800 x L 1200 x P 5800 mm = 1380 kg x 4

Tel.: 04 85 44 00 20
Email: ventes@chaletpro.fr
www.chaletpro.fr

S58

- Épaisseur des murs: 78 mm (les panneaux ossature bois prêts pour l'isolation avec pare-pluie, le bardage extérieur)
- Feutre bitumé pour isolation hydrofuge sous les poutrelles et les lambourdes
- Toiture: Planches en bois non traité de 18 mm avec languette rainurée
- Les finitions en bois non traité (planches de rive, débords de toiture)
- Feutre hydrofuge (pré-toiture)
- Ensemble de pièces pour fixation : vis d'ancrage, vis de fixation, petits clous, raccords d'angle
- Seuil en fer-blanc pour les portes d’entrée
- Design extérieur des menuiseries à vérifier sur les plans du projet
- Ensemble de portes et fenêtres, portes intérieures sans seuil, sens d'ouverture de portes et fenêtres à vérifer selon le plan
- Double joint d'étanchéité pour fenêtres et portes (double vitrage-thermo), ensemble de poignées, serrures et clés

VISUALISATION 3D

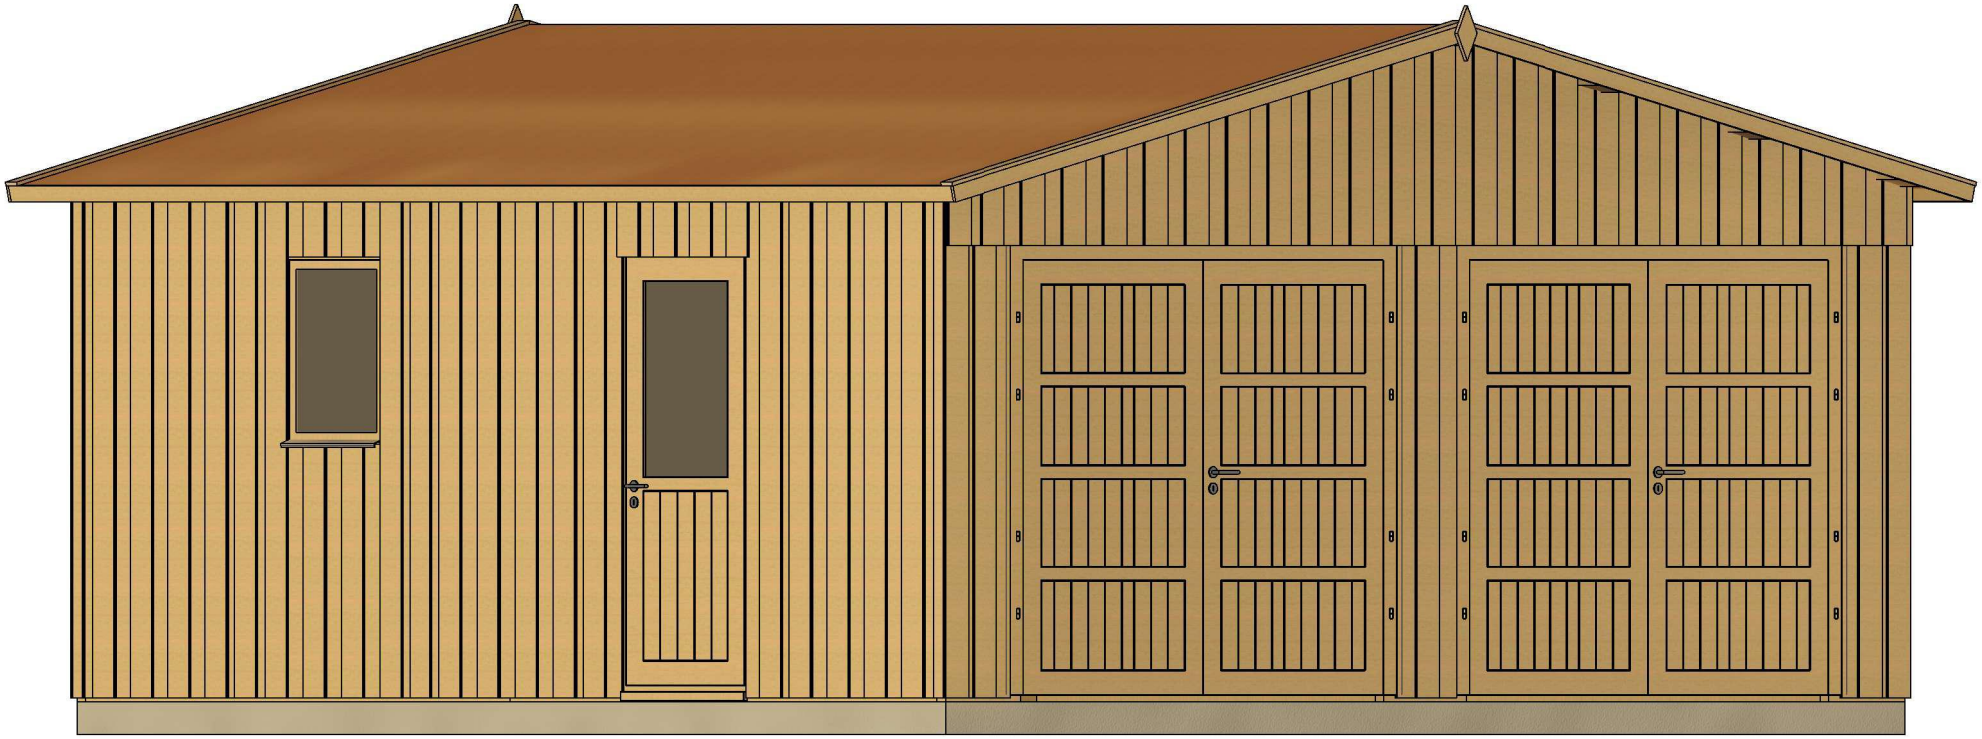

All interior area	32.8 m2	Profile	S58_A1		Project	G2_6.3x6.3_S58	Scale
All roof area	40.3m2	All terrace		2025-07-14 09:17:10	Drawing name	3D VISUALIZATION	

VISUALISATION 3D

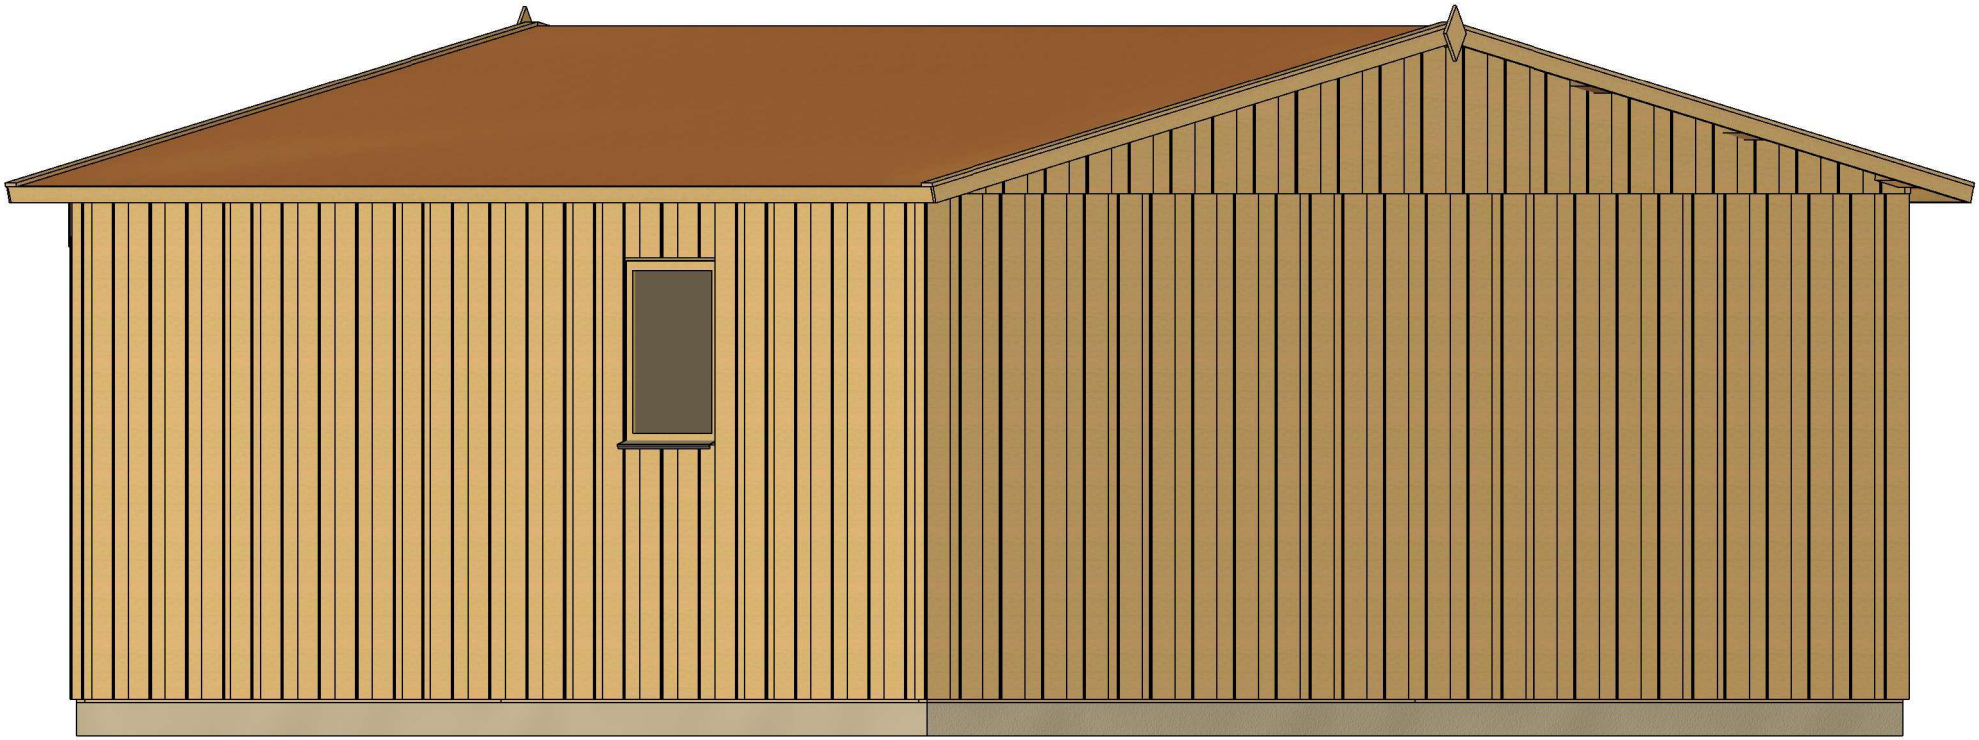

All interior area	32.8 m2	Profile	S58_A1		Project	G2_6.3x6.3_S58	Scale
All roof area	40.3m2	All terrace		2025-07-14 09:17:12	Drawing name	3D VISUALIZATION	

PLAN DE RDC

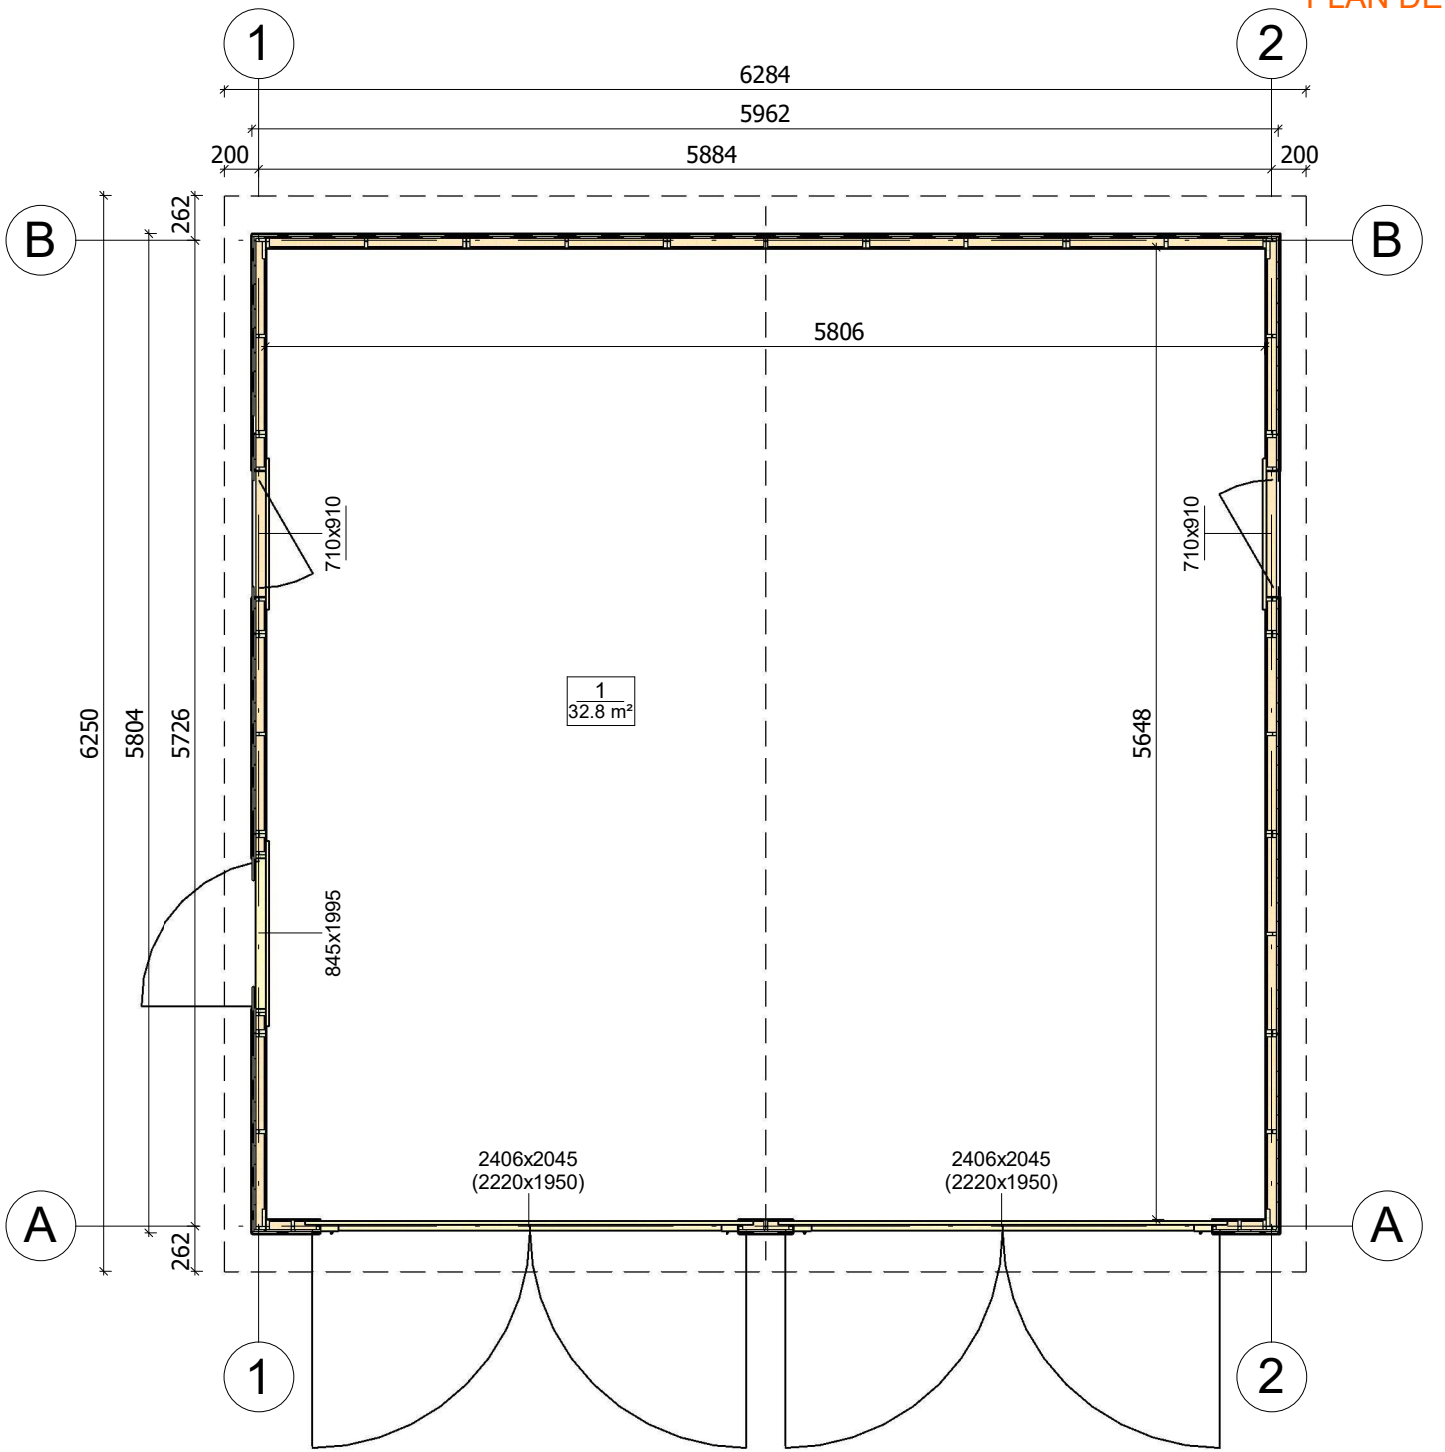

All interior area	32.8 m2	Profile	S58_A1		Project	G2_6.3x6.3_S58	Scale
All roof area	40.3 m2	All terrace		2025-07-09 11:16:24	Drawing name	1 FLOOR PLAN	1 : 45

FACADE

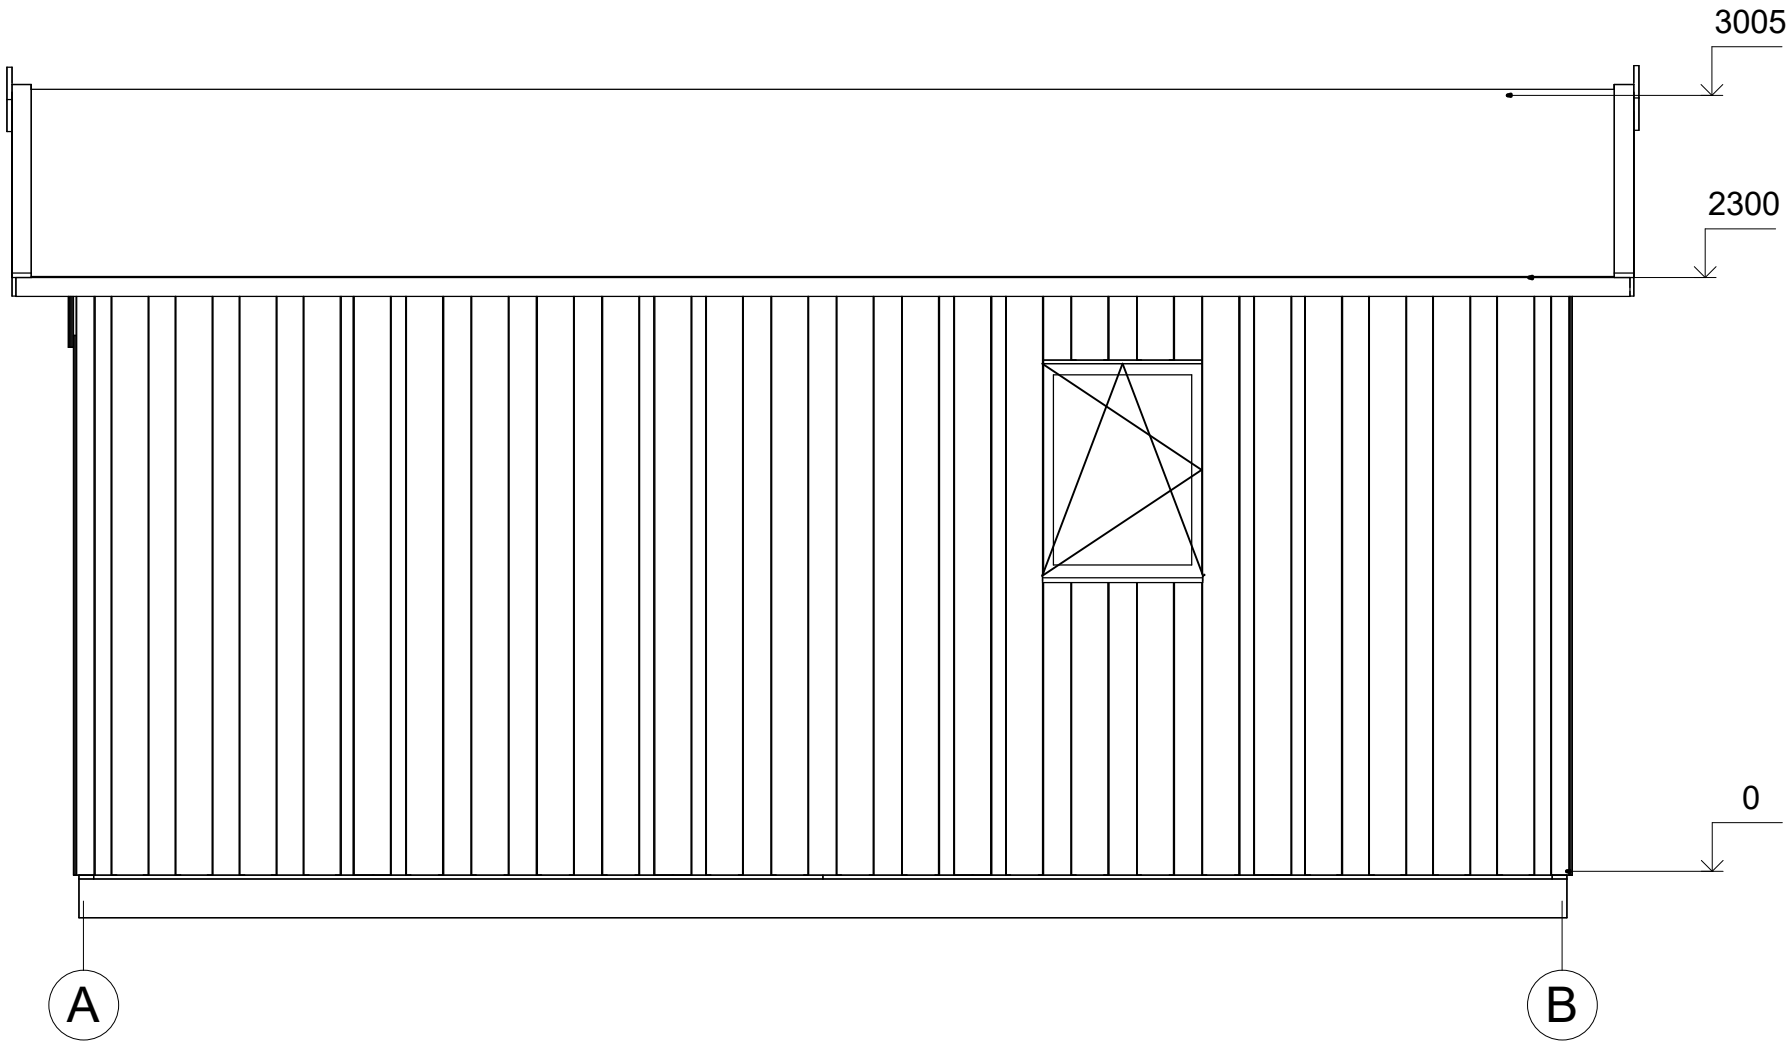

All interior area	32.8 m2	Profile	S58_A1		Project	G2_6.3x6.3_S58	Scale
All roof area	40.3m2	All terrace		2025-07-14 10:23:51	Drawing name	FACADE AB	1 : 30

FACADE

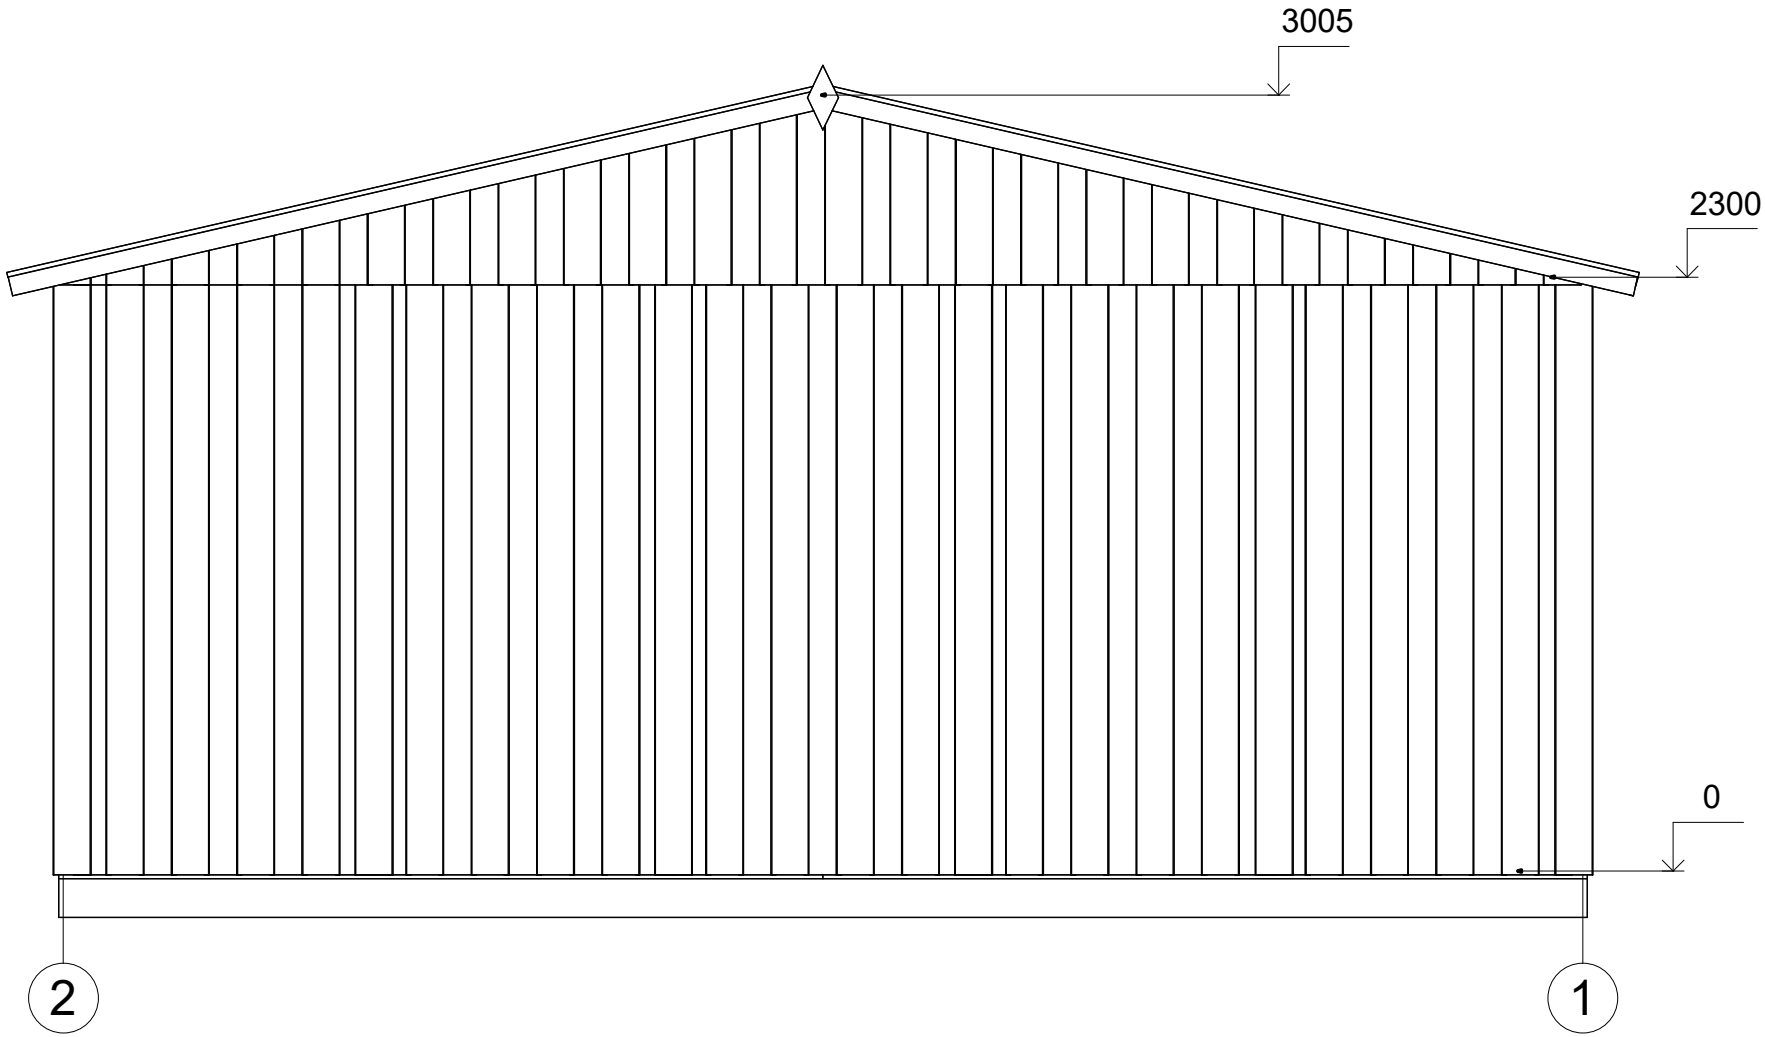

All interior area	32.8 m2	Profile	S58_A1		Project	G2_6.3x6.3_S58	Scale
All roof area	40.3m2	All terrace		2025-07-14 10:23:52	Drawing name	FACADE 21	1 : 30

FACADE

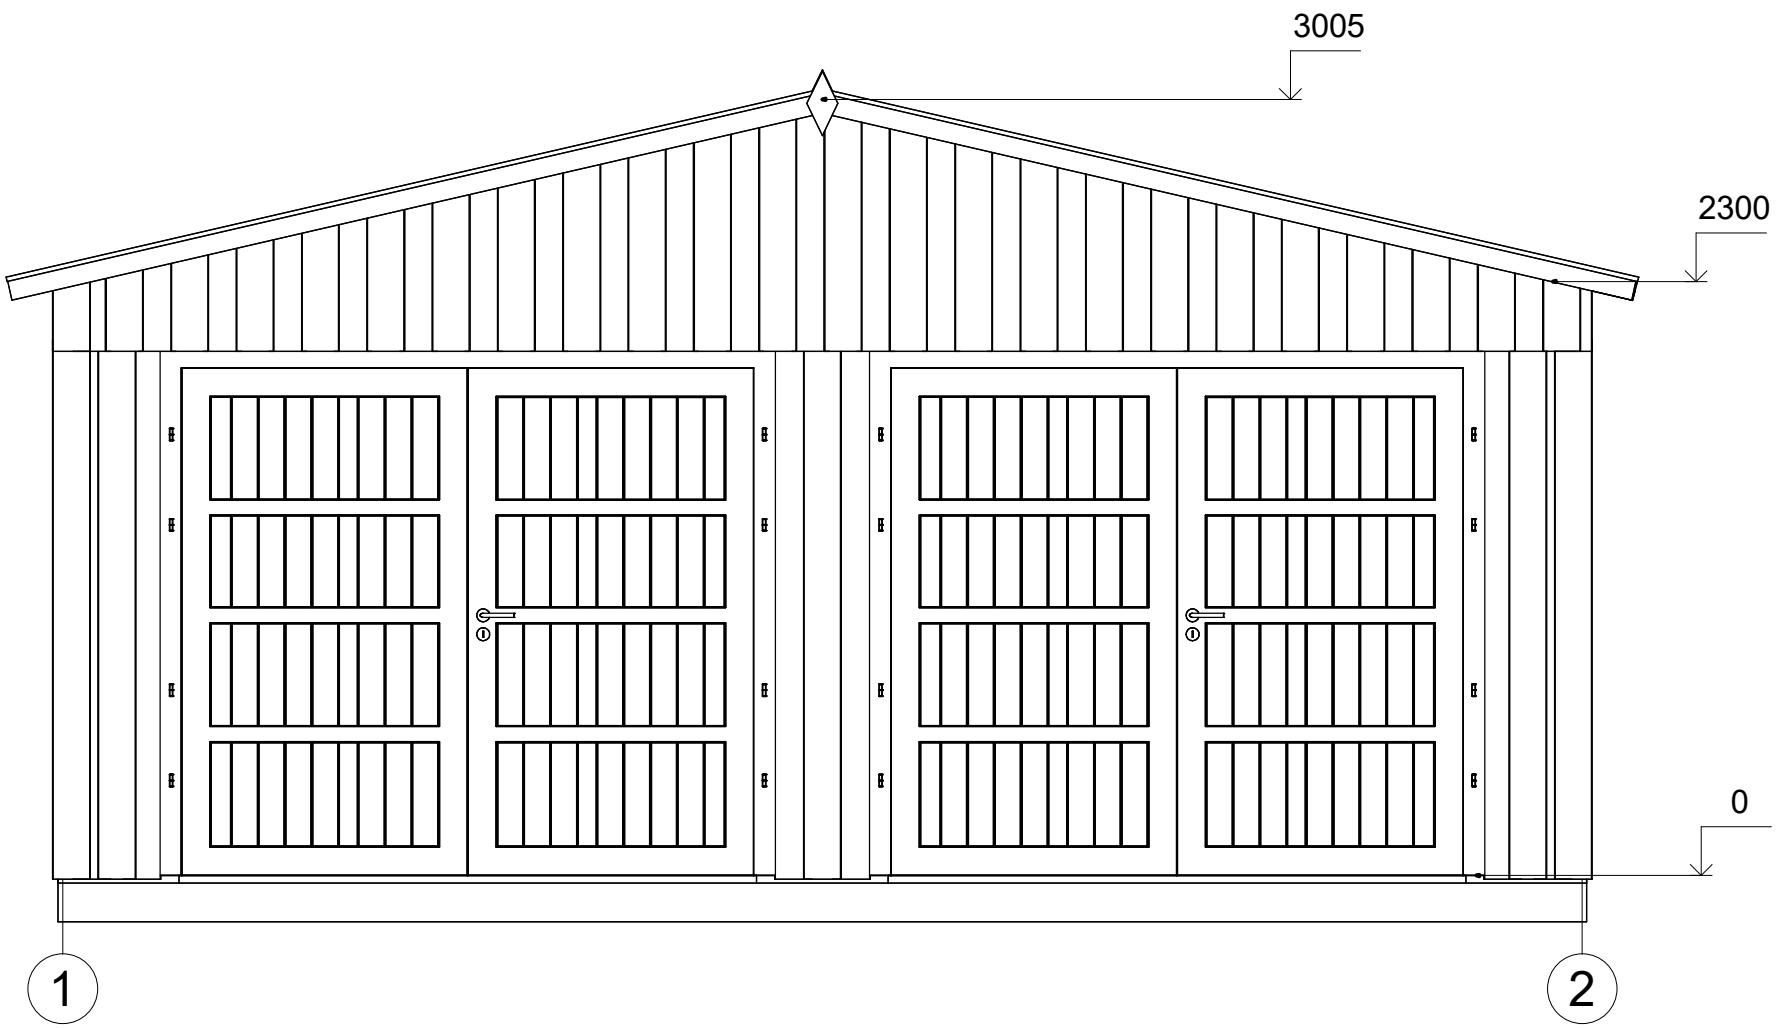

All interior area	32.8 m2	Profile	S58_A1		Project	G2_6.3x6.3_S58	Scale
All roof area	40.3m2	All terrace		2025-07-14 10:23:53	Drawing name	FACADE 12	1 : 30

FACADE

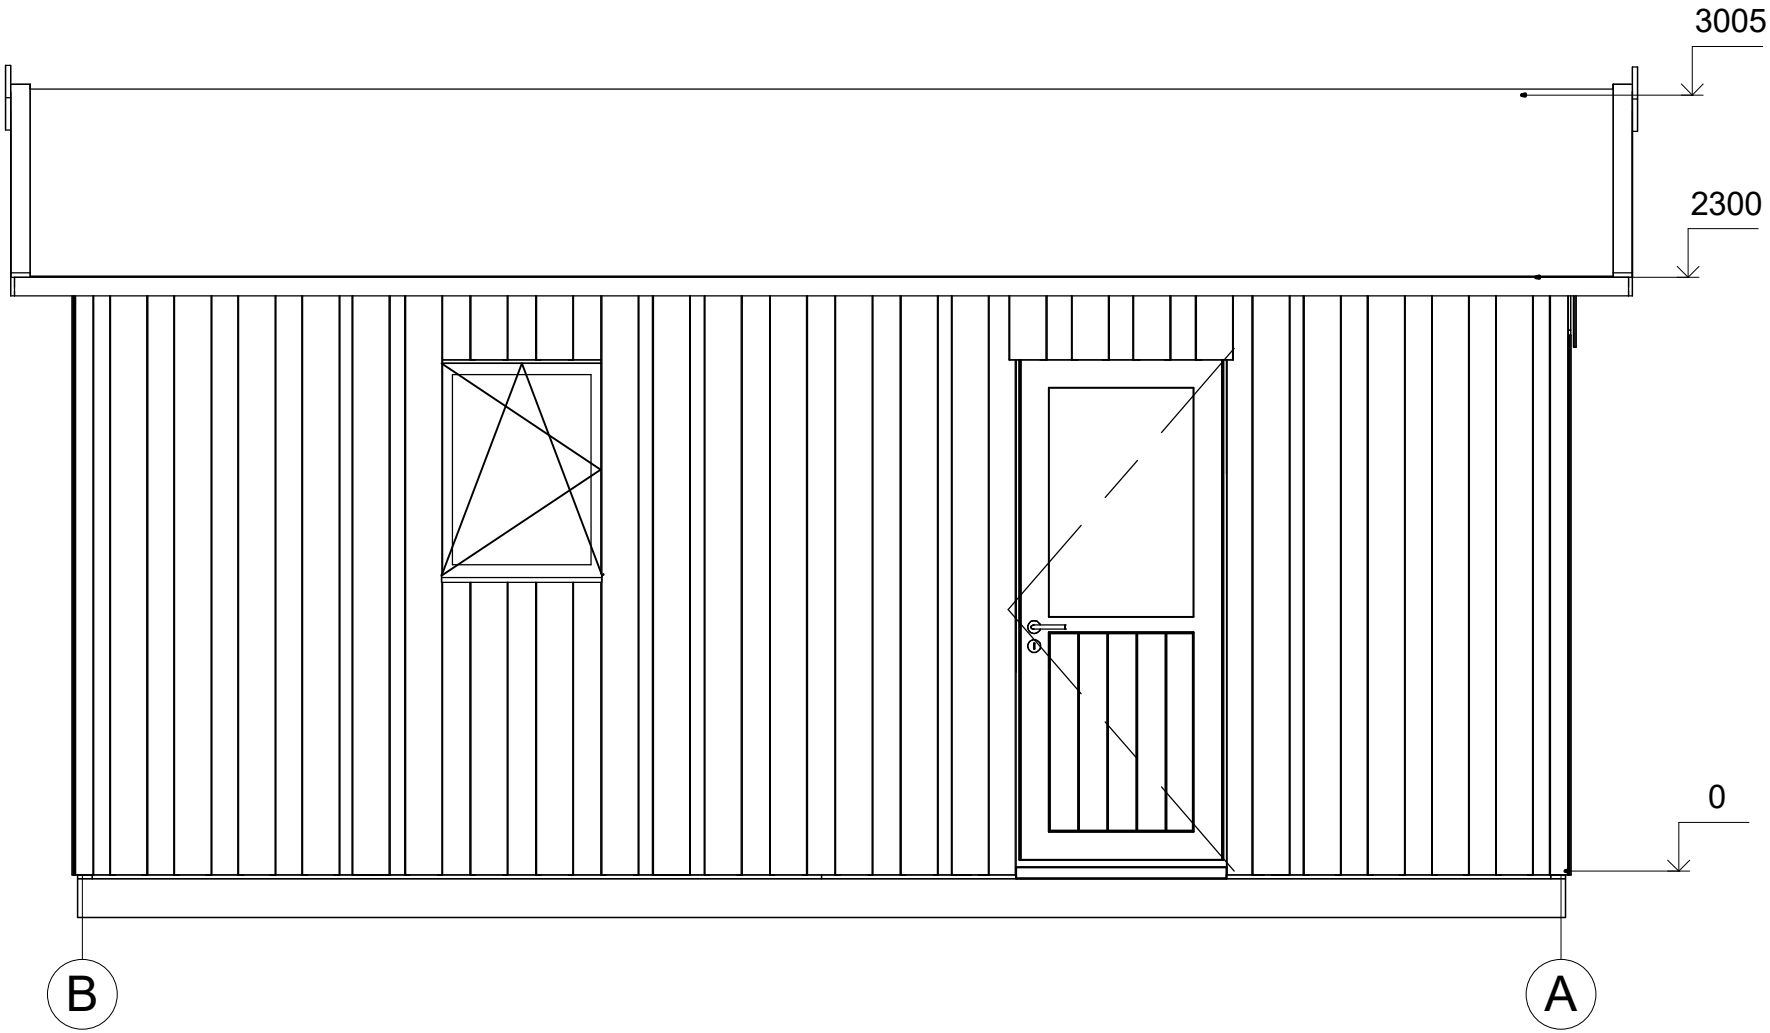

All interior area	32.8 m2	Profile	S58_A1		Project	G2_6.3x6.3_S58	Scale
All roof area	40.3m2	All terrace		2025-07-14 10:23:54	Drawing name	FACADE BA	1 : 30

PLAN DE COUPE

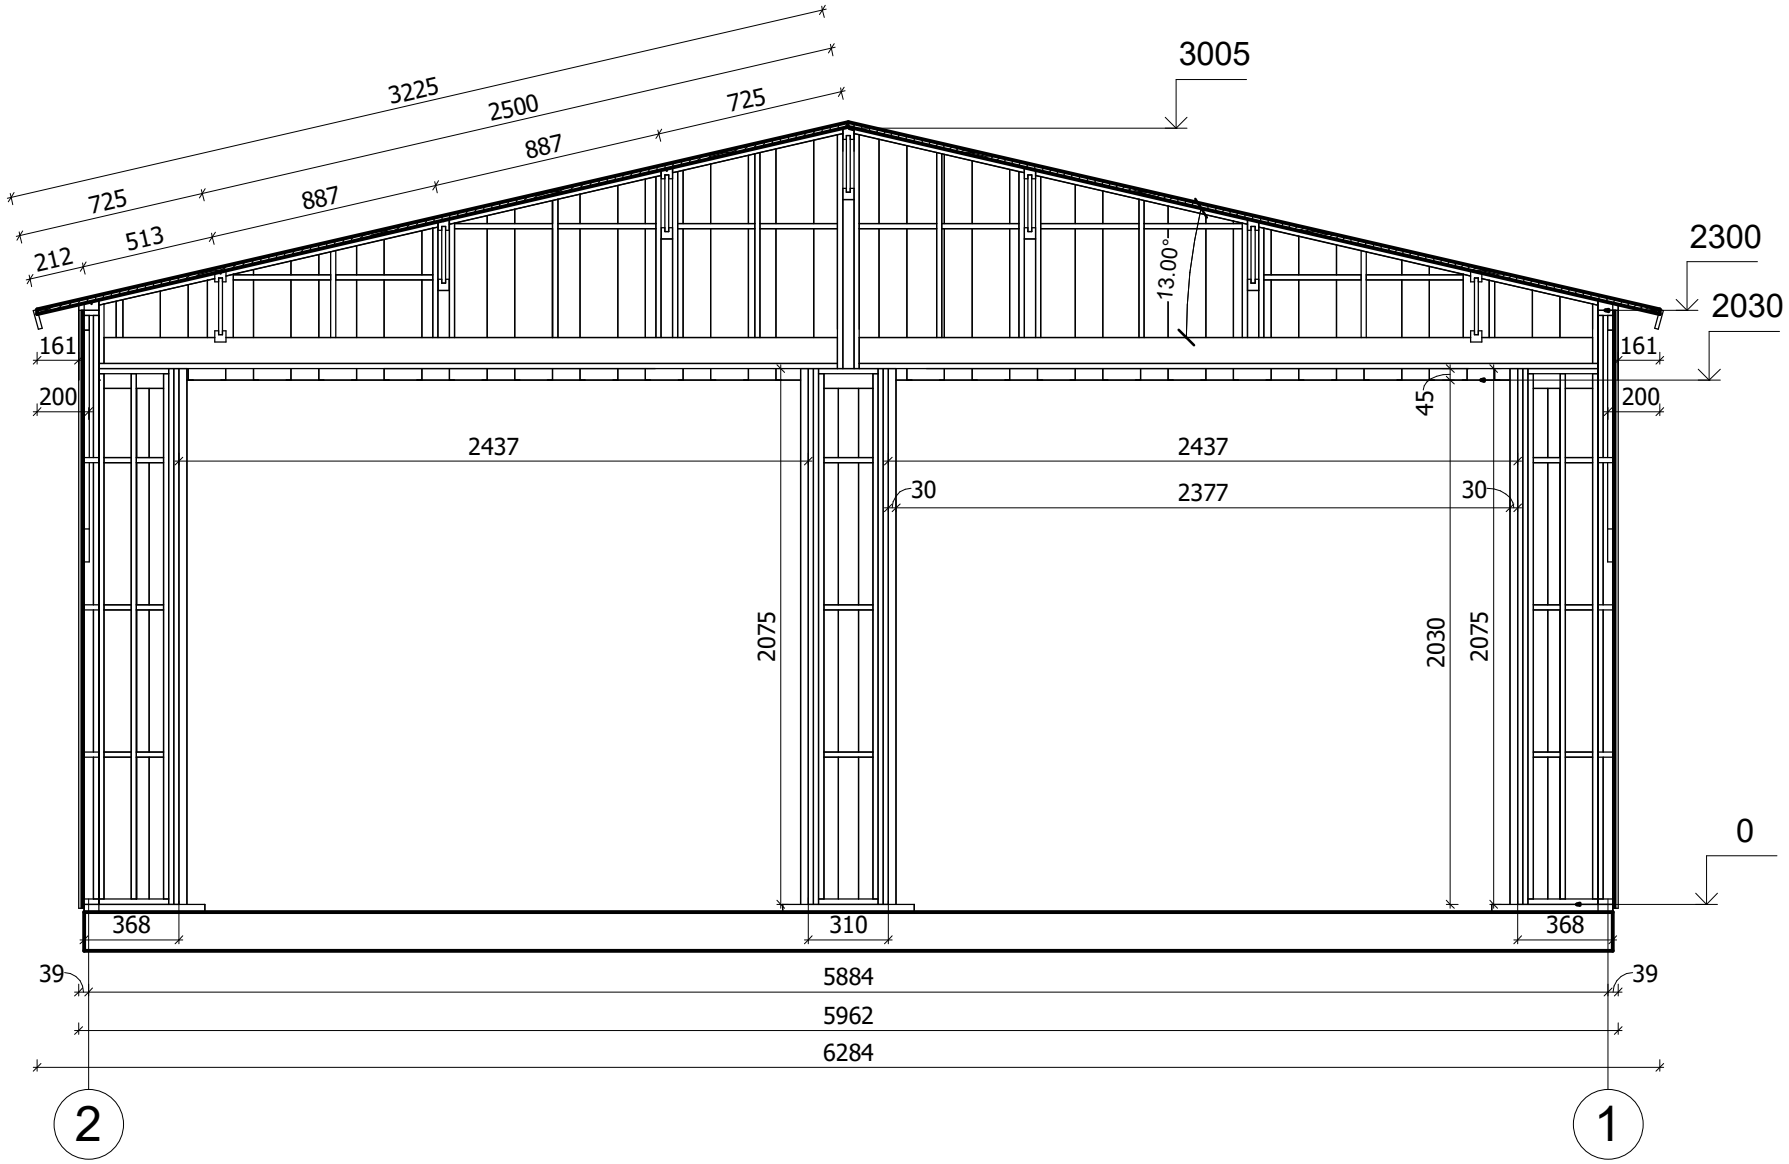

All interior area	32.8 m2	Profile	S58_A1		Project	G2_6.3x6.3_S58	Scale
All roof area	40.3m2	All terrace		2025-07-14 10:04:30	Drawing name	VERTICAL SECTION A-21	1 : 30