## Abri de jardin TURGON SN8 5 x 3 m, 44 mm, Kit d’assemblage PREMIUM

Produit #SN8_5x3_44

## 3830.00 €

~~4180.00 €~~ / Economisez : 350.00 €

Le prix sans options le plus bas pendant 30 derniers jours **4180.00 €**

Le prix valable 15 jours

https://chaletpro.fr/abri-de-jardin-turgon-sn8

Tel.: 04 85 44 00 20
Email: ventes@chaletpro.fr
www.chaletpro.fr

| DÉSIGNATION | CARACTÉRISTIQUE |
|---|---|
| Epaisseur des murs | 44 mm |
| Dimensions totales des madriers | 5 x 3 m |
| Hauteur des murs | 1958 mm |
| Hauteur de faîtage | 2228 mm |
| Surface de plancher | 7,7 m² |
| Surface de toit | 16,3 m² |
| Pente de toit | 6° = 10 % |
| Charge de toiture | 150 kg/m² |
| Fenêtre | Sens d'ouverture à vérifier selon le plan du projet |
| Porte | Sens d'ouverture à vérifier selon  le plan du projet |
| Porte garage | Sens d'ouverture à vérifier selon le plan du projet |
| Type de vitrage | Double vitrage |
| Sortie de toit | à vérifier selon le plan du projet |
| Surface extérieur des murs | 33,8 m² |
| Surface intérieur des murs | 25,4 m² |
| Humidité du bois | ~ 18 % |

Dimensions et masse de colis

H 720 x B 1200 x L 5000 mm = 1100 kg

Tel.: 04 85 44 00 20
Email: ventes@chaletpro.fr
www.chaletpro.fr

Kit d’assemblage
S
- Isolant anti-humidité sous les poutrelles (lambourdes)
- Les lambourdes se posent sur une dalle en béton
- Plancher en pin nordique de 18 mm à languette rainurée
- Plinthes de sol
- Madriers en pin nordique d’épaisseur différente selon le modèle,
  en 44 mm avec double languette rainurée
- Escalier ou échelle pour mezzanine ou étage, variables selon les plans et le modèle (escalier fourni si les chambres sont prévues à l’étage)
- Plancher de l’étage en bois massif de 18 mm à languette rainurée, variable selon le modèle
- Charpente de toiture en pin nordique : planches de toit de 18 mm à languette rainurée
- Ensemble d’éléments en bois pour finitions : planches de rive, bords et décoration de toiture, corniche et bords de plafond
- Rouleau de sous-couverture de toit - feutre hydrofuge (pré-toiture)
- Ensemble de pièces pour fixations : visses d'ancrage, visses de fixation, mèche à bois, petits clous, boulons, raccords
- Matériel d'étanchéité pour structure en bois : bande d'étanchéité pour menuiseries, mastic d'étanchéité pour angles extérieurs, languette et rainures
- Seuil métallique pour les portes extérieures
- La disposition extérieure des menuiseries peut varier selon le modèle
- Ensemble de portes et fenêtres vitrées, portes intérieures sans seuil, ouverture de fenêtres vers l’extérieur ; le sens d’ouverture des portes peut varier selon les modèles
- Double joint d'étanchéité pour fenêtres et portes (double vitrage-thermo), ensemble de poignées, serrures et double clés
- Planches pour terrasse en bois de 18 mm à vérifier selon les plans (en option)

Tel.: 04 85 44 00 20
Email: ventes@chaletpro.fr
www.chaletpro.fr

# VISUALISATION 3D

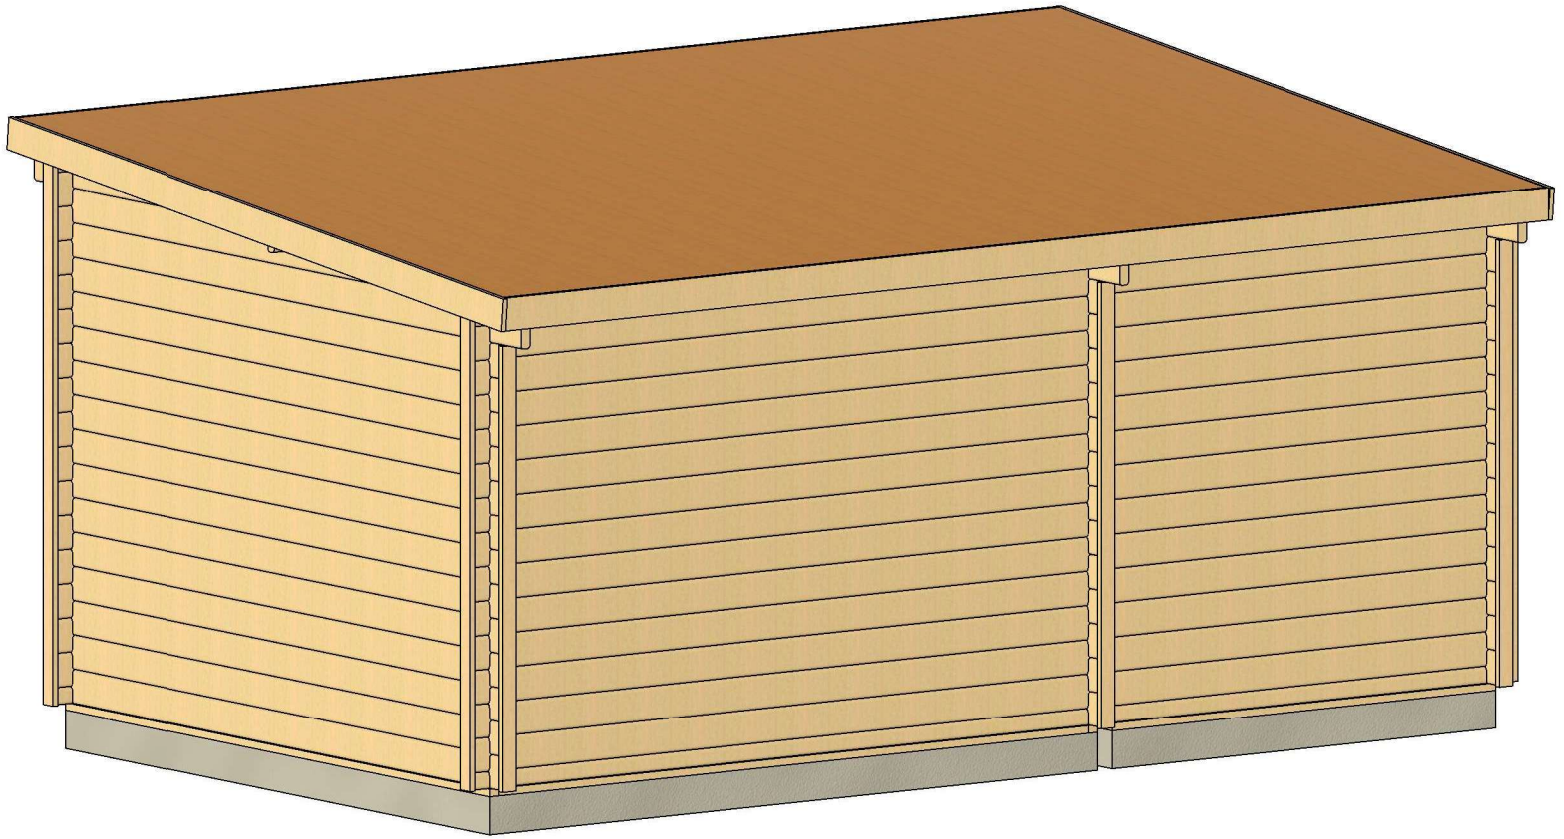

| | | | | | | | |
|---|---|---|---|---|---|---|---|
| All interior area | 7.7 m2 | Profile | 44x135mm | | Project | 44_SN8_5x3 BK23 | Scale |
| All roof area | 16.3 m2 | All terrace | | 2023-04-14 09:41:49 | Drawing name | 3D VISUALIZATION 2 | |

# VISUALISATION 3D

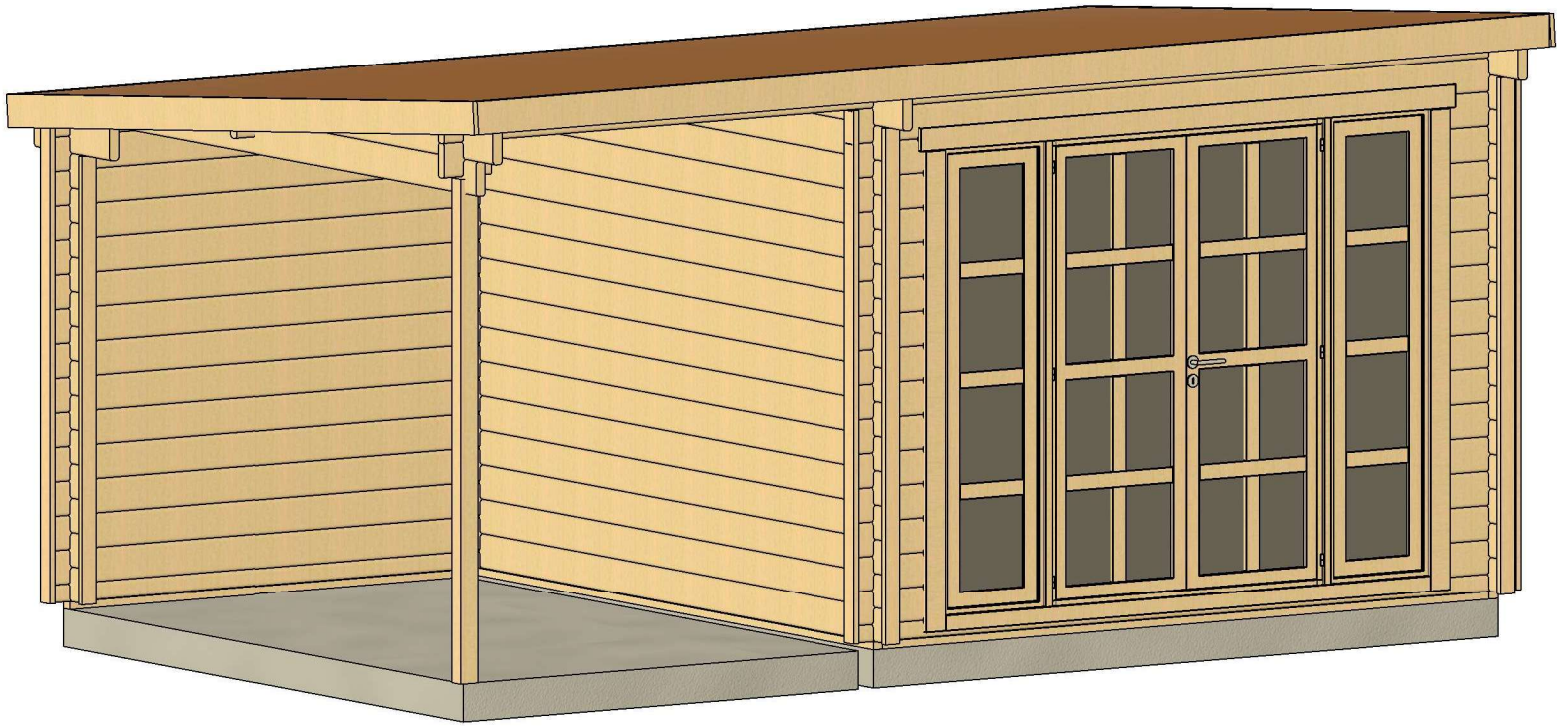

| | | | | | | | |
|---|---|---|---|---|---|---|---|
| All interior area | 7.7 m2 | Profile | 44x135mm | | Project | 44_SN8_5x3 BK23 | Scale |
| All roof area | 16.3 m2 | All terrace | | 2023-04-14 09:41:47 | Drawing name | 3D VISUALIZATION | |

# PLAN DE BASE

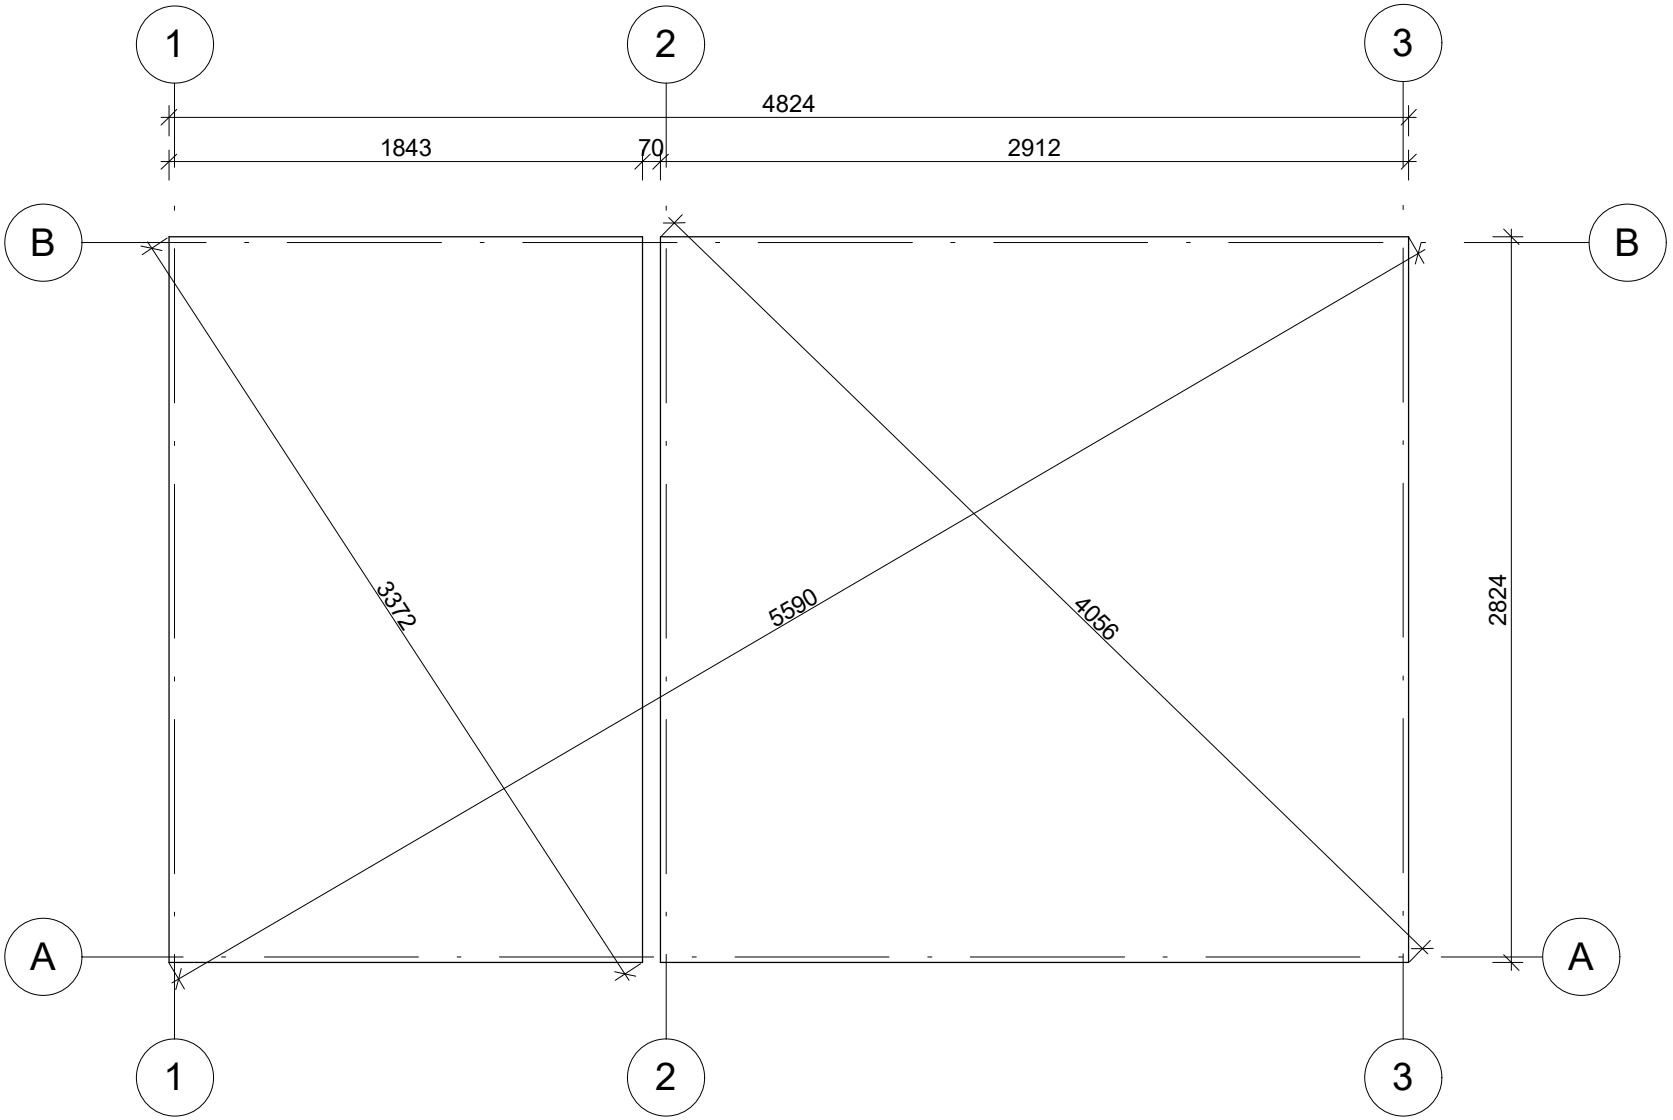


La fondation doit être réalisée conformément aux dimensions du plan pour parer tout désordre interne à la construction (infiltrations d'eau, déformations de la structure...) Nos projet doivent être montés sur une fondation plane avec une pente maximum de 10mm pour 10m.

| | | | | | | |
|---|---|---|---|---|---|---|
| All interior area | 7.7 m2 | Profile | 44x135mm | | Project | 44_SN8_5x3 BK23 |
| All roof area | 16.3 m2 | All terrace | | 2023-04-12 13:24:27 | Drawing name | BASE SIZE |

Scale: 1 : 30

# PLAN DE RDC

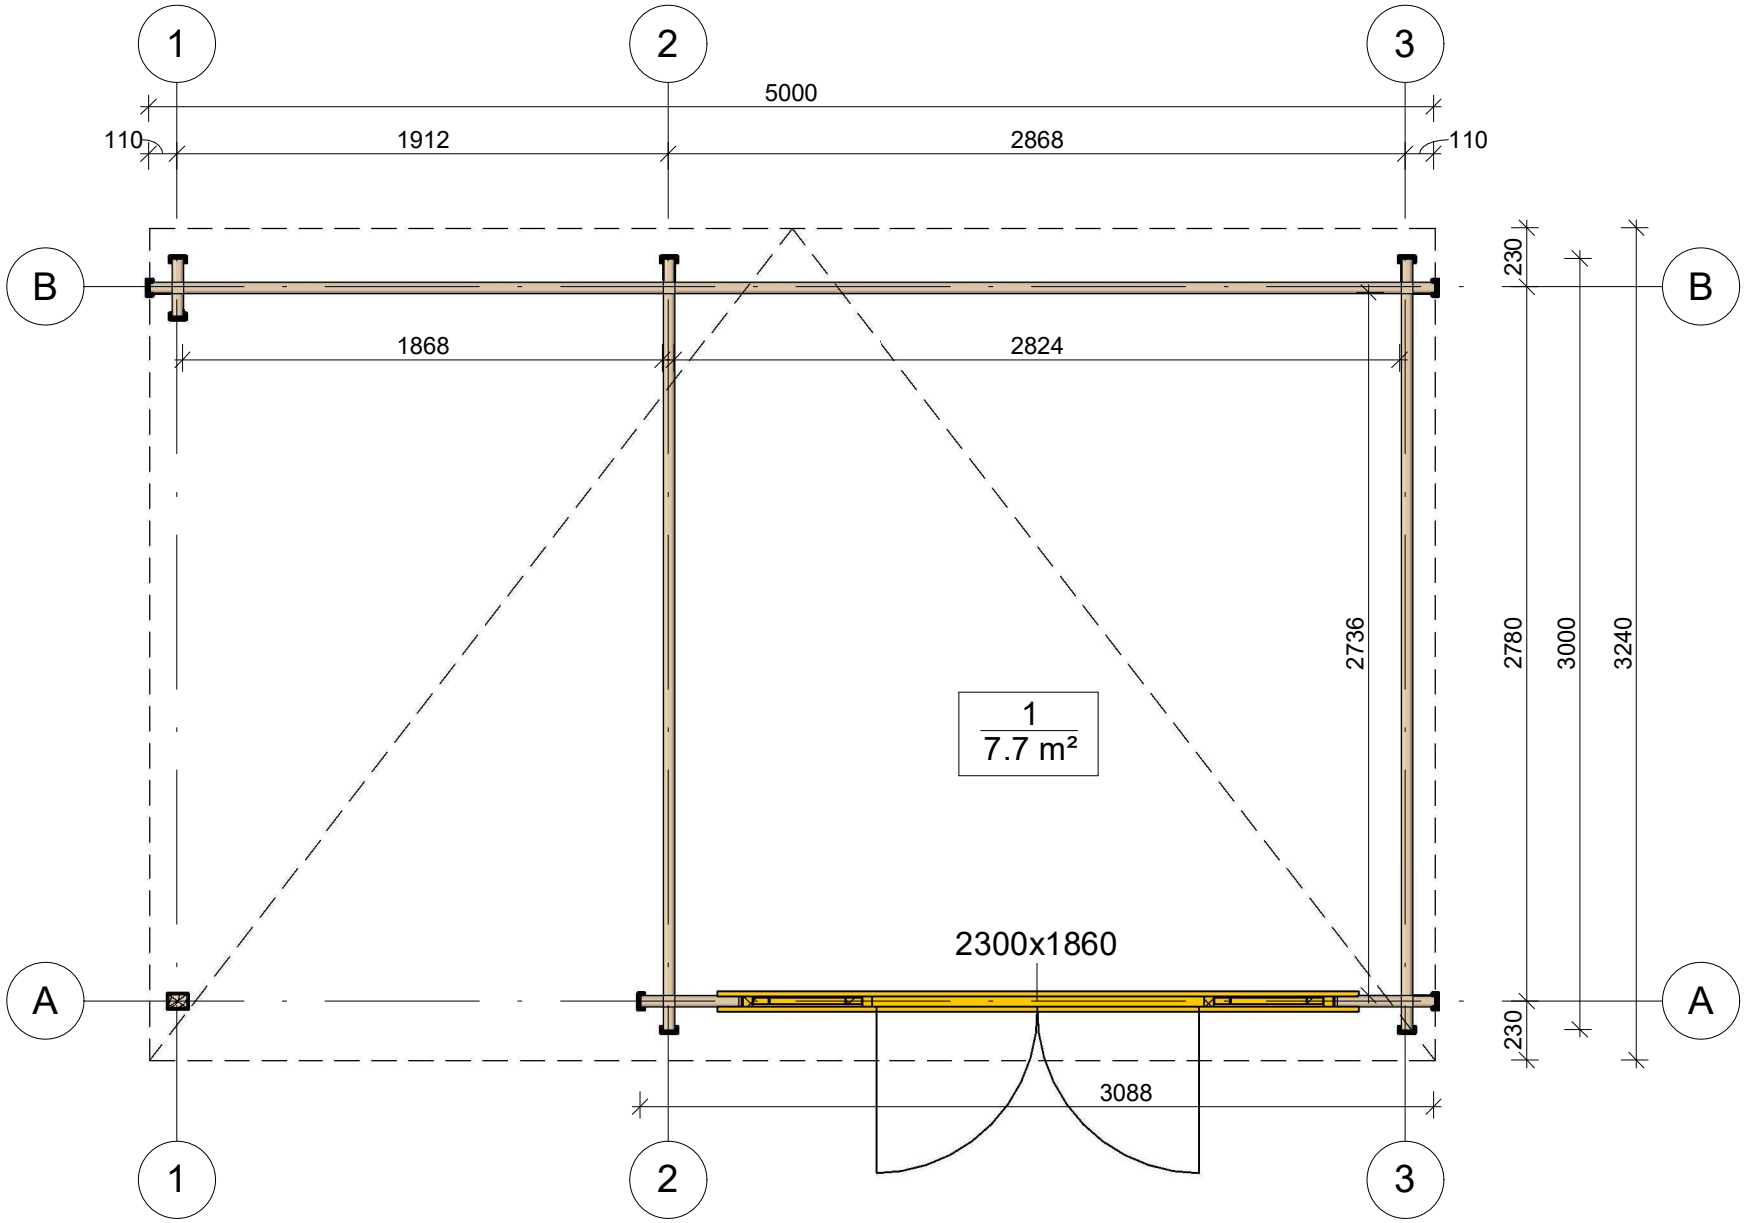


| | | | | | | |
|---|---|---|---|---|---|---|
| All interior area | 7.7 m2 | Profile | 44x135mm | | Project | 44_SN8_5x3 BK23 | Scale |
| All roof area | 16.3 m2 | All terrace | | 2023-04-14 09:39:06 | Drawing name | 1 FLOOR PLAN | 1 : 30 |

# PLAN DE COUPE

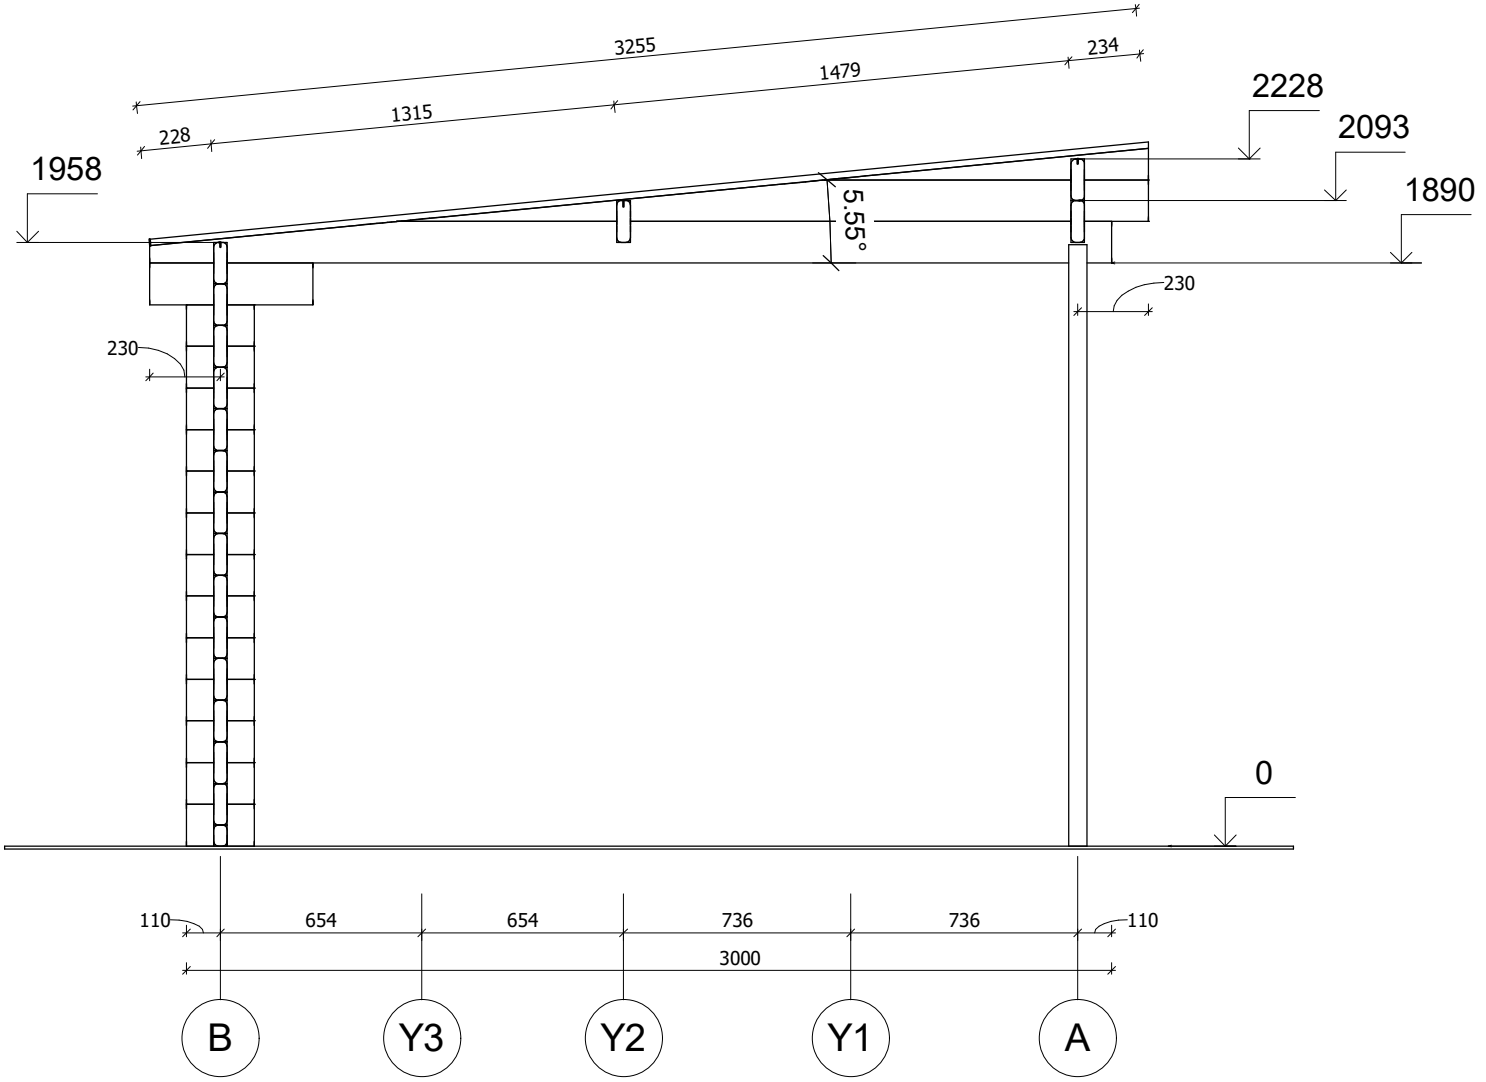


| | | | | | | |
|---|---|---|---|---|---|---|
| All interior area | 7.7 m2 | Profile | 44x135mm | | Project | 44_SN8_5x3 BK23 | Scale |
| All roof area | 16.3 m2 | All terrace | | 2023-04-14 09:50:42 | Drawing name | VERTICAL SECTION 1-BA | 1 : 25 |

# PLAN DE COUPE

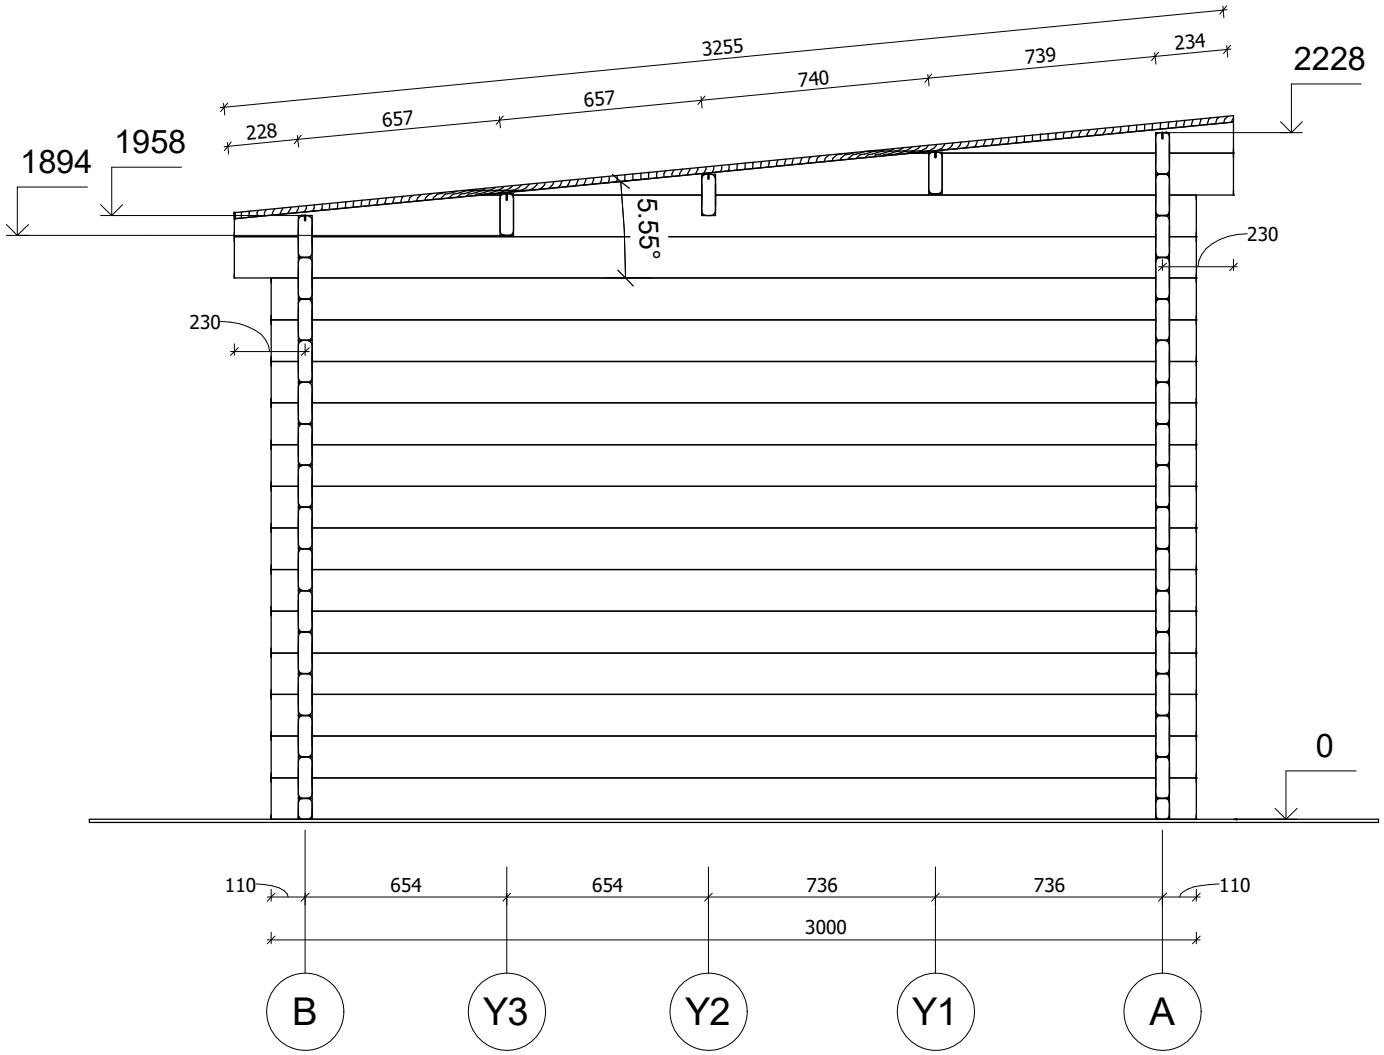


| | | | | | | |
|---|---|---|---|---|---|---|
| All interior area | 7.7 m2 | Profile | 44x135mm | | Project | 44_SN8_5x3 BK23 | Scale |
| All roof area | 16.3 m2 | All terrace | | 2023-04-14 09:50:42 | Drawing name | VERTICAL SECTION 2-BA | 1 : 25 |

# FAÇADE

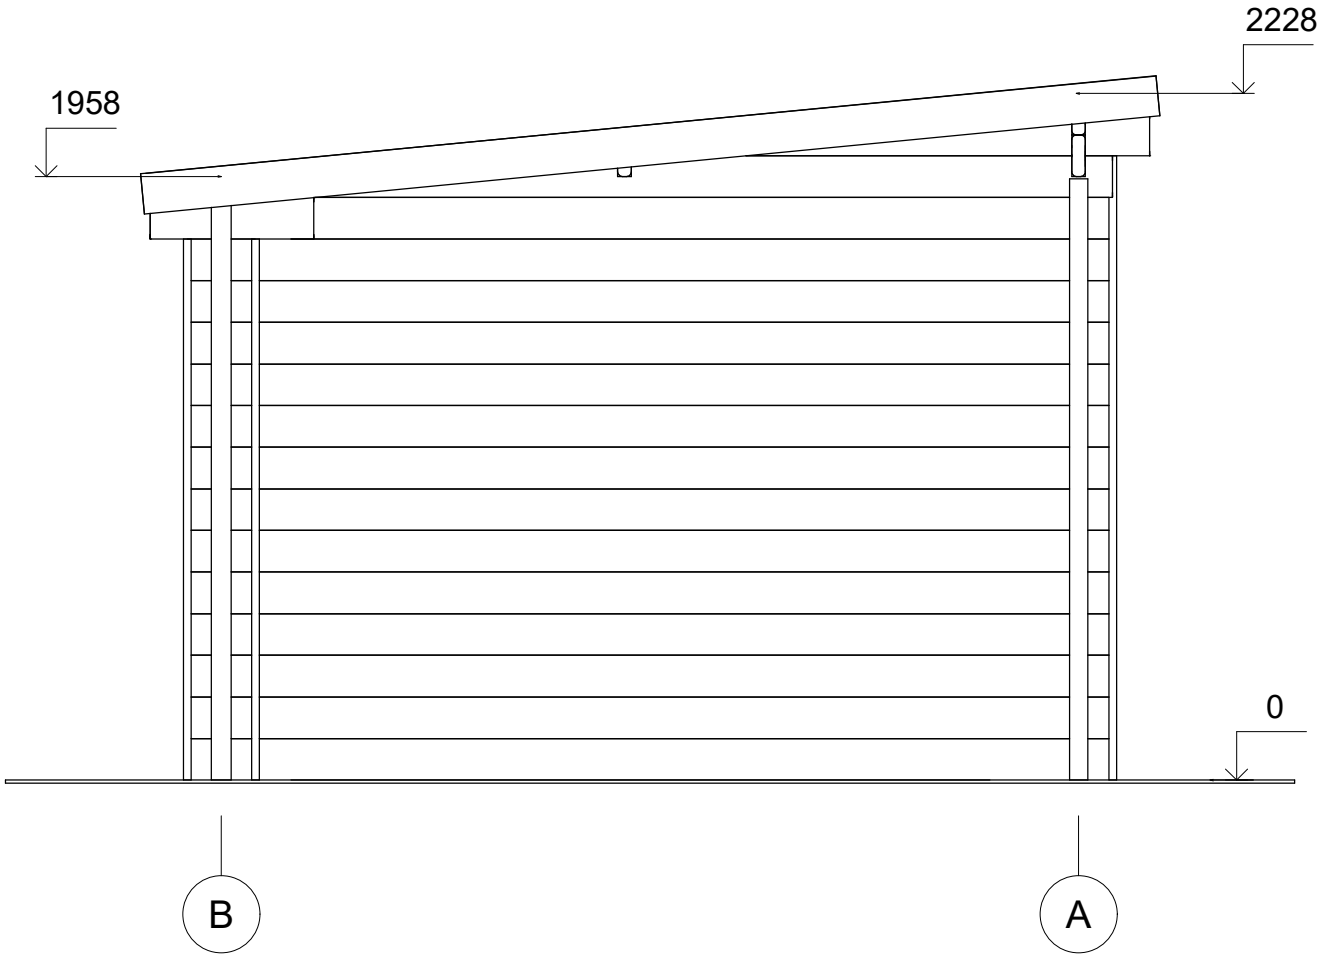


| | | | | | | |
|---|---|---|---|---|---|---|
| All interior area | 7.7 m2 | Profile | 44x135mm | | Project | 44_SN8_5x3 BK23 | Scale |
| All roof area | 16.3 m2 | All terrace | | 2023-04-14 09:47:05 | Drawing name | FACADE BA | 1 : 25 |

# FAÇADE

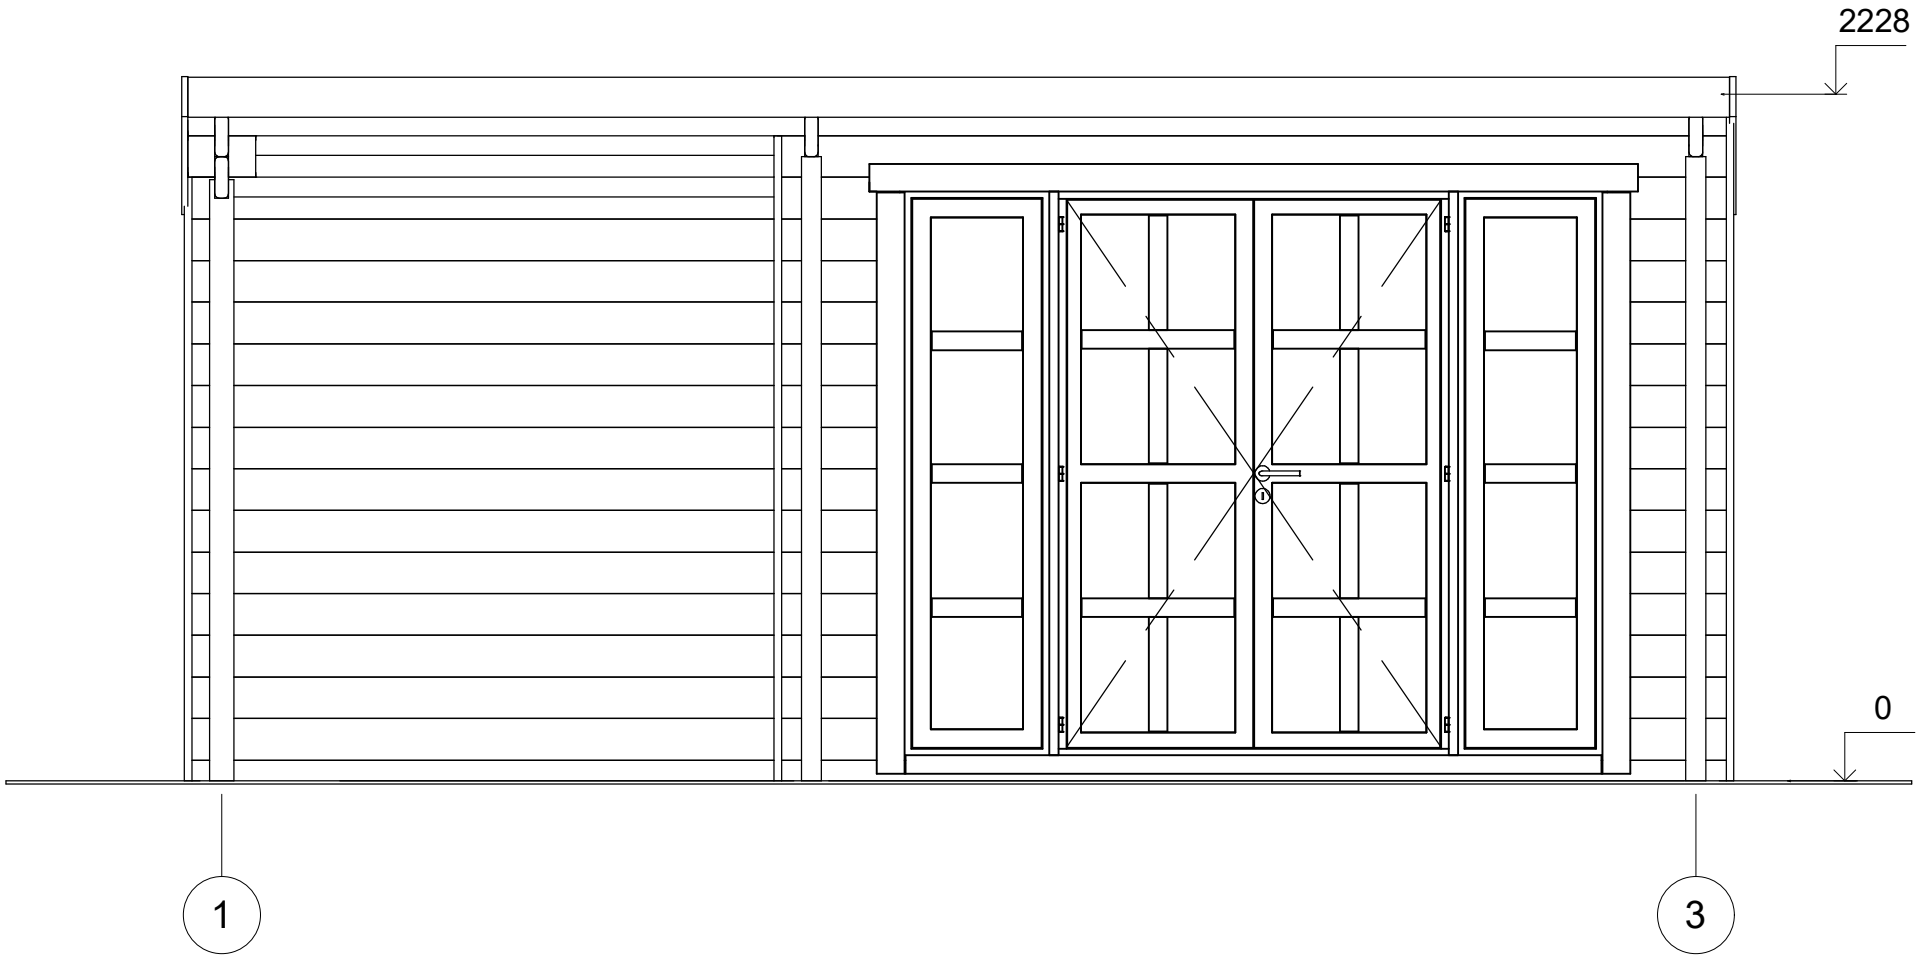


| | | | | | | | |
|---|---|---|---|---|---|---|---|
| All interior area | 7.7 m2 | Profile | 44x135mm | | Project | 44_SN8_5x3 BK23 | Scale |
| All roof area | 16.3 m2 | All terrace | | 2023-04-14 09:47:05 | Drawing name | FACADE 13 | 1 : 25 |

# FAÇADE

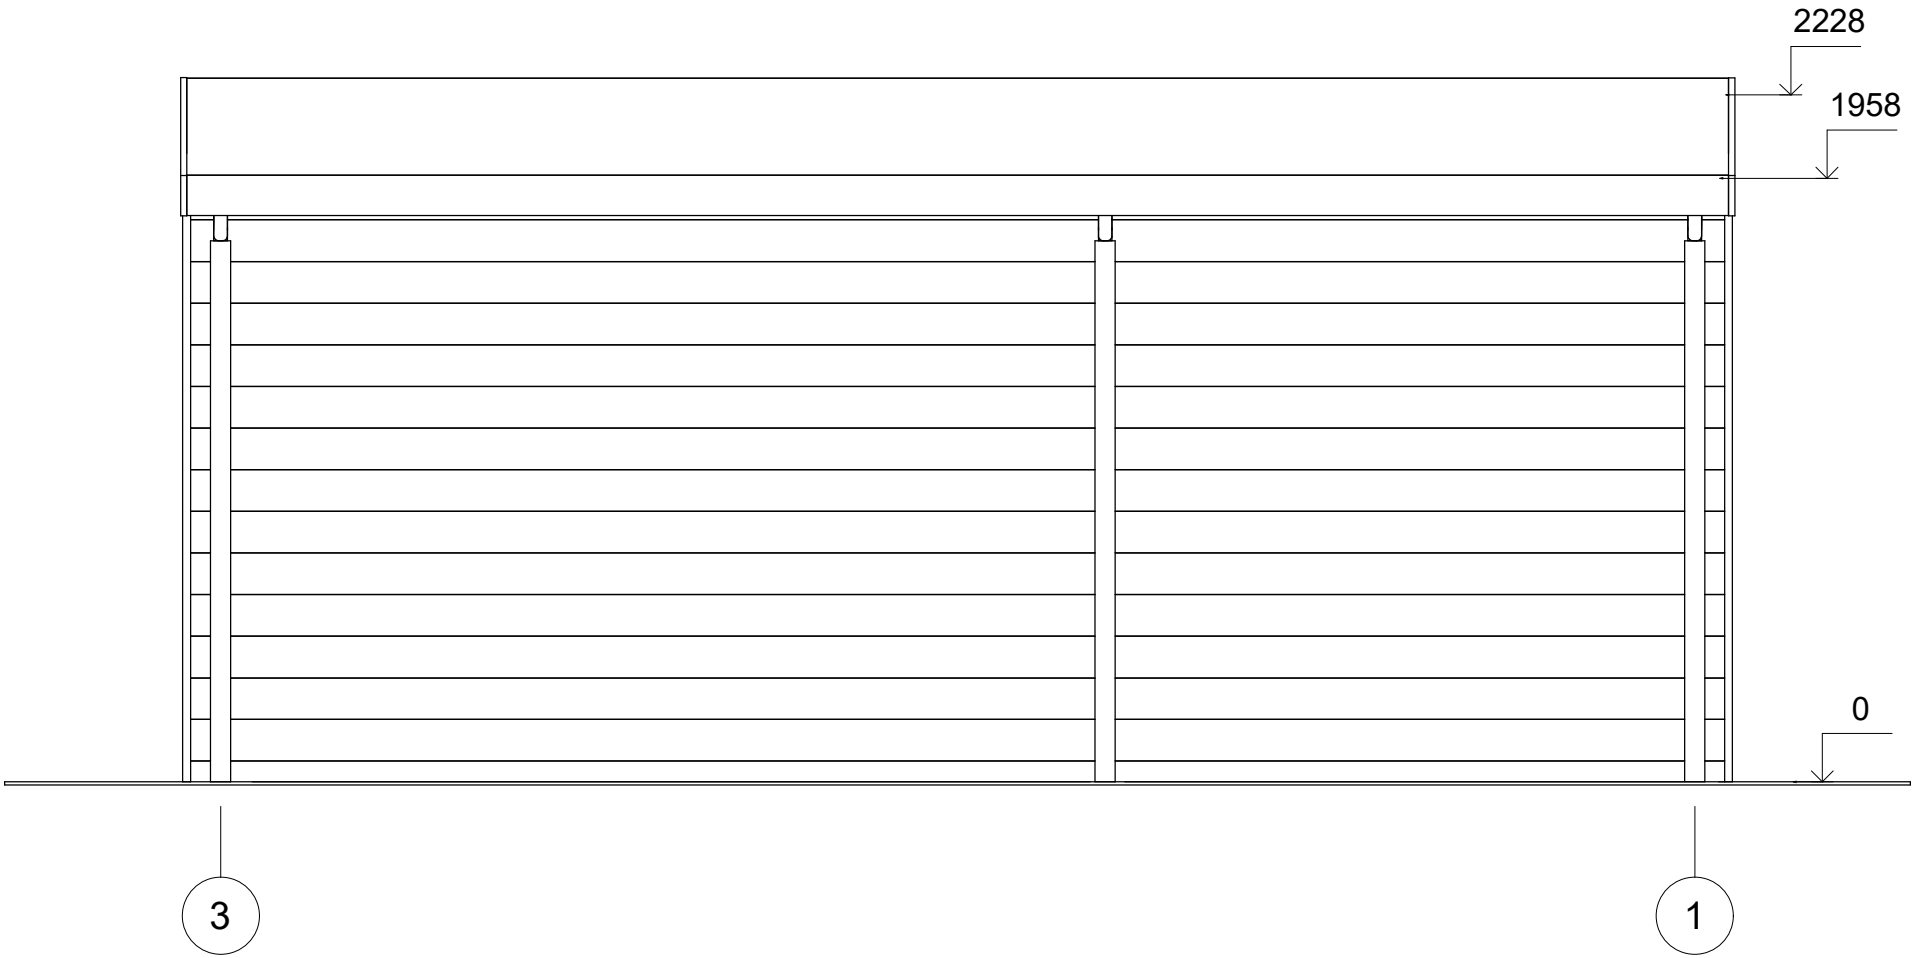


| | | | | | | | |
|---|---|---|---|---|---|---|---|
| All interior area | 7.7 m2 | Profile | 44x135mm | | Project | 44_SN8_5x3 BK23 | Scale |
| All roof area | 16.3 m2 | All terrace | | 2023-04-14 09:47:05 | Drawing name | FACADE 31 | 1 : 25 |

# FAÇADE

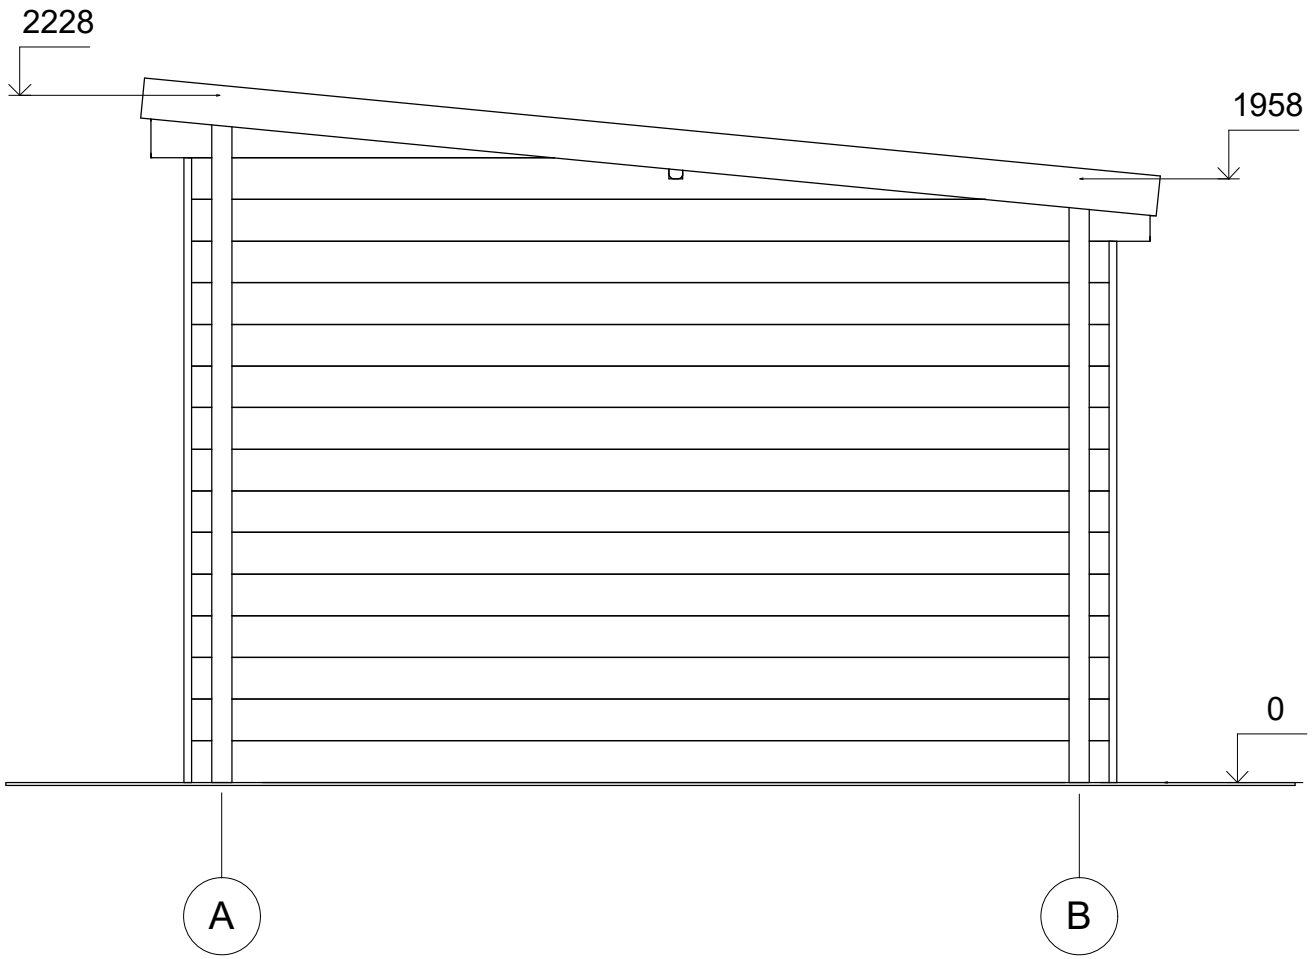


| | | | | | | |
|---|---|---|---|---|---|---|
| All interior area | 7.7 m2 | Profile | 44x135mm | | Project | 44_SN8_5x3 BK23 | Scale |
| All roof area | 16.3 m2 | All terrace | | 2023-04-14 09:47:04 | Drawing name | FACADE AB | 1 : 25 |