



Chalet de jardin CHAGNY VSP43
6 x 6 m, 44 mm, Kit
d'assemblage PREMIUM

Produit #VSP43_6x6_44

8870.00 €

9490.00 € / Economisez : 620.00 €

Le prix sans options le plus bas pendant 30 derniers jours **9490.00 €**

Le prix valable 15 jours

<https://chaletpro.fr/chalet-de-jardin-chagny-vsp43>



DÉSIGNATION	CARACTÉRISTIQUE
Epaisseur des murs	44 mm
Dimensions totales des madriers	6 x 6 m
Hauteur des murs	2430 mm
Hauteur de faîtage	2700 mm
Surface de plancher	23,4 m ² + terrasse de 8,4 m ²
Surface de toit	37,4 m ²
Pente de toit	3° = 5 %
Charge de toiture	150 kg/m ²
Fenêtre	Sens d'ouverture à vérifier selon le plan du projet
Porte	Sens d'ouverture à vérifier selon le plan du projet
Porte garage	Sens d'ouverture à vérifier selon le plan du projet
Type de vitrage	Double vitrage
Sortie de toit	à vérifier selon le plan du projet
Surface extérieur des murs	51 m ²
Surface intérieur des murs	92 m ²
Humidité du bois	~ 18 %

Dimensions et masse de colis


H 900 x B 1200 x L 6000 mm = 1500 kg

H 660 x B 1200 x L 6000 mm = 1500 kg


Kit d'assemblage

P

- Isolant anti-humidité sous les poutrelles (lambourdes)
- Les lambourdes se posent sur une dalle en béton
- Plancher en pin nordique de 18 mm à languette rainurée
- Plinthes de sol
- Madriers en pin nordique d'épaisseur différente selon le modèle, en 44 mm avec double languette rainurée
- Escalier ou échelle pour mezzanine ou étage, variables selon les plans et le modèle (escalier fourni si les chambres sont prévues à l'étage)
- Plancher de l'étage en bois massif de 18 mm à languette rainurée, variable selon le modèle
- Charpente de toiture en pin nordique : planches de toit de 18 mm à languette rainurée
- Ensemble d'éléments en bois pour finitions : planches de rive, bords et décoration de toiture, corniche et bords de plafond
- Rouleau de sous-couverture de toit - feutre hydrofuge (pré-toiture)
- Ensemble de pièces pour fixations : visses d'ancrage, visses de fixation, mèche à bois , petits clous, boulons, raccords
- Matériel d'étanchéité pour structure en bois : bande d'étanchéité pour menuiseries, mastic d'étanchéité pour angles extérieurs, languette et rainures
- Seuil métallique pour les portes extérieures
- La disposition extérieure des menuiseries peut varier selon le modèle
- Ensemble de portes et fenêtres vitrées, portes intérieures sans seuil, ouverture de fenêtres vers l'extérieur ; le sens d'ouverture des portes peut varier selon les modèles
- Double joint d'étanchéité pour fenêtres et portes (double vitrage-thermo), ensemble de poignées, serrures et double clés
- Planches pour terrasse en bois de 18 mm à vérifier selon les plans (en option)

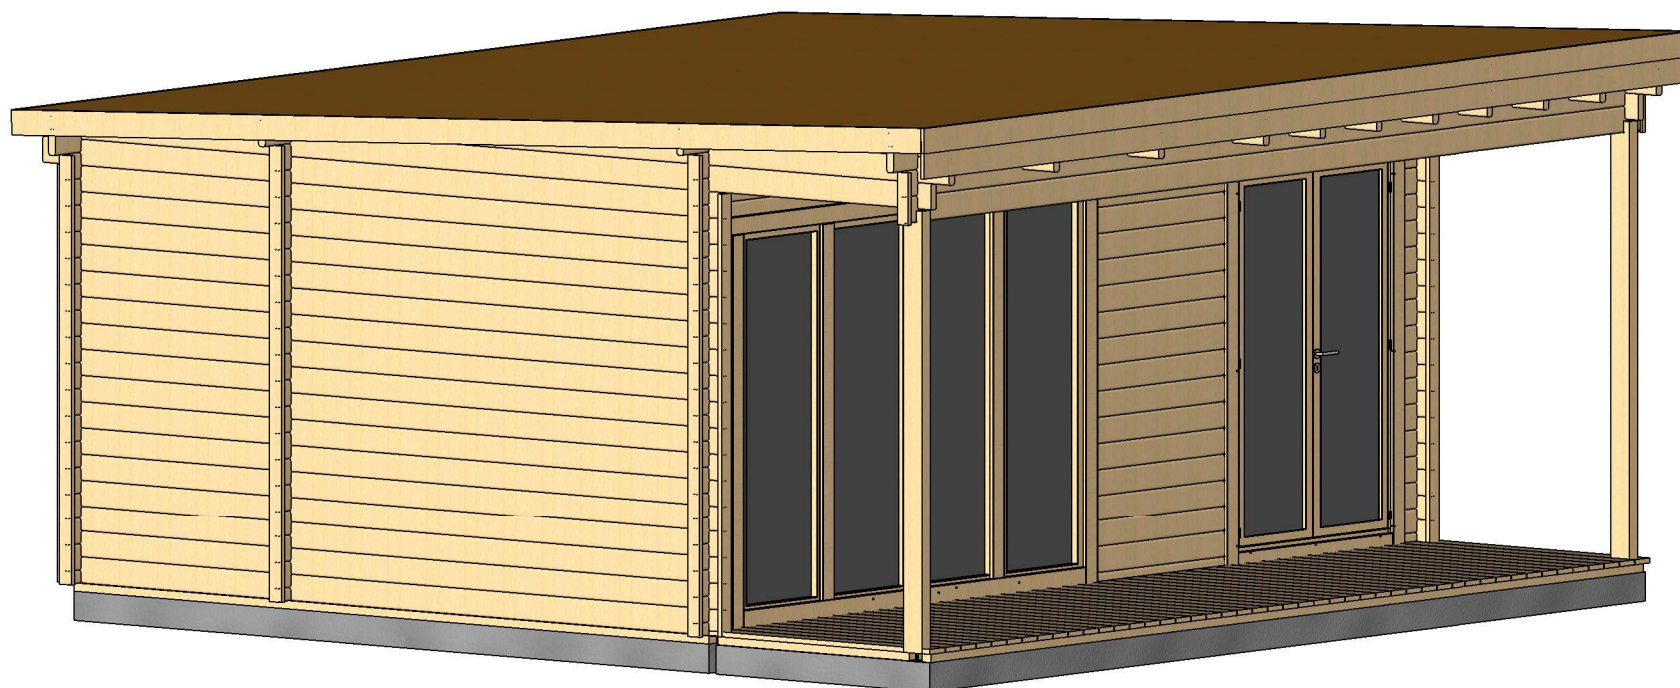


Profile	44x135mm	Project	44_VSP43_6x6 BK	Scale
	2019-06-28 05:32:34	Drawing name	3D VISUALIZATION	

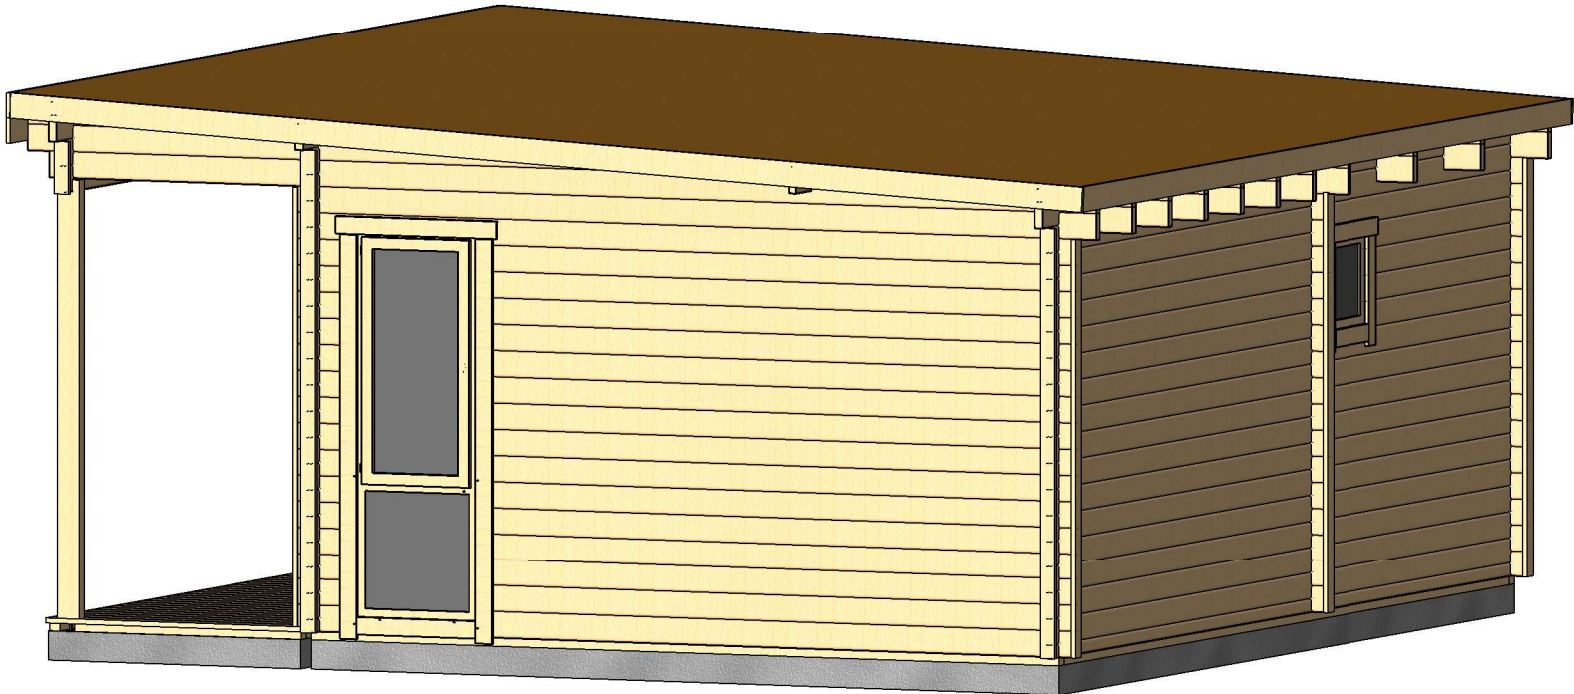


Profile	44x135mm	Project	44_VSP43_6x6 BK	Scale
	2019-06-28 05:32:35	Drawing name	3D VISUALIZATION	

PLAN DE RDC

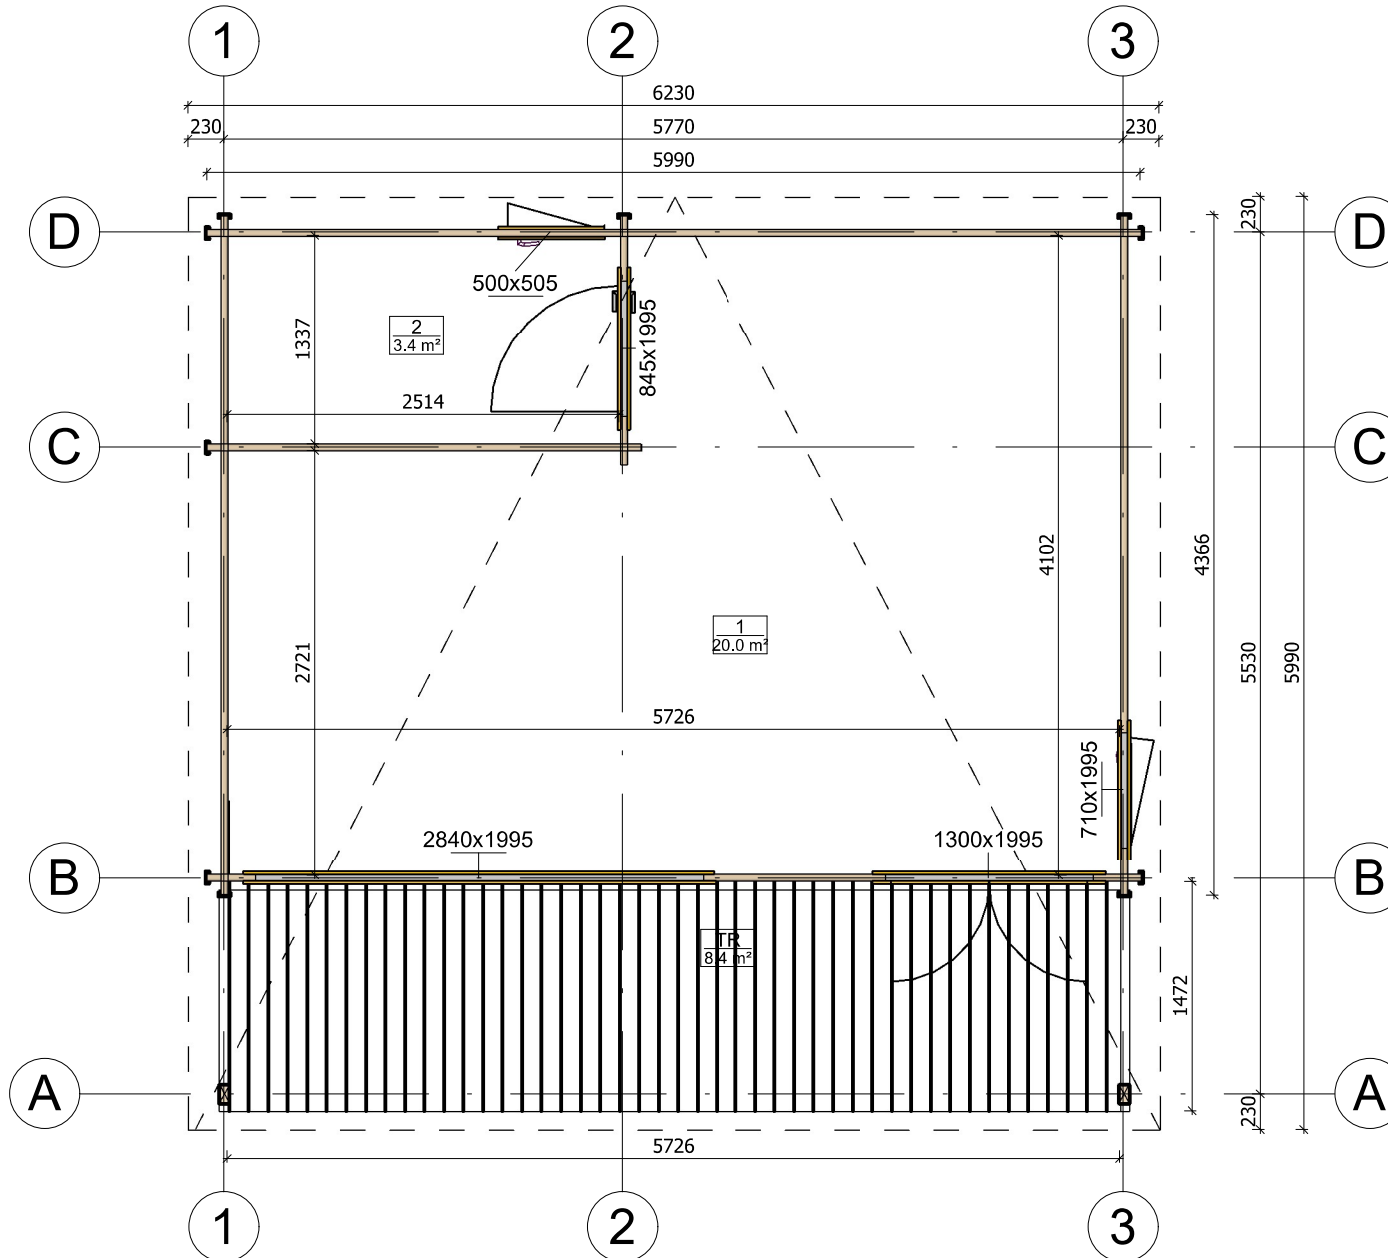


Profile	44x135mm	Project	44_VSP43_6x6 BK	Scale
	2019-06-28 05:17:29	Drawing name	1 FLOOR PLAN	1 : 50


PLAN DE COUPE

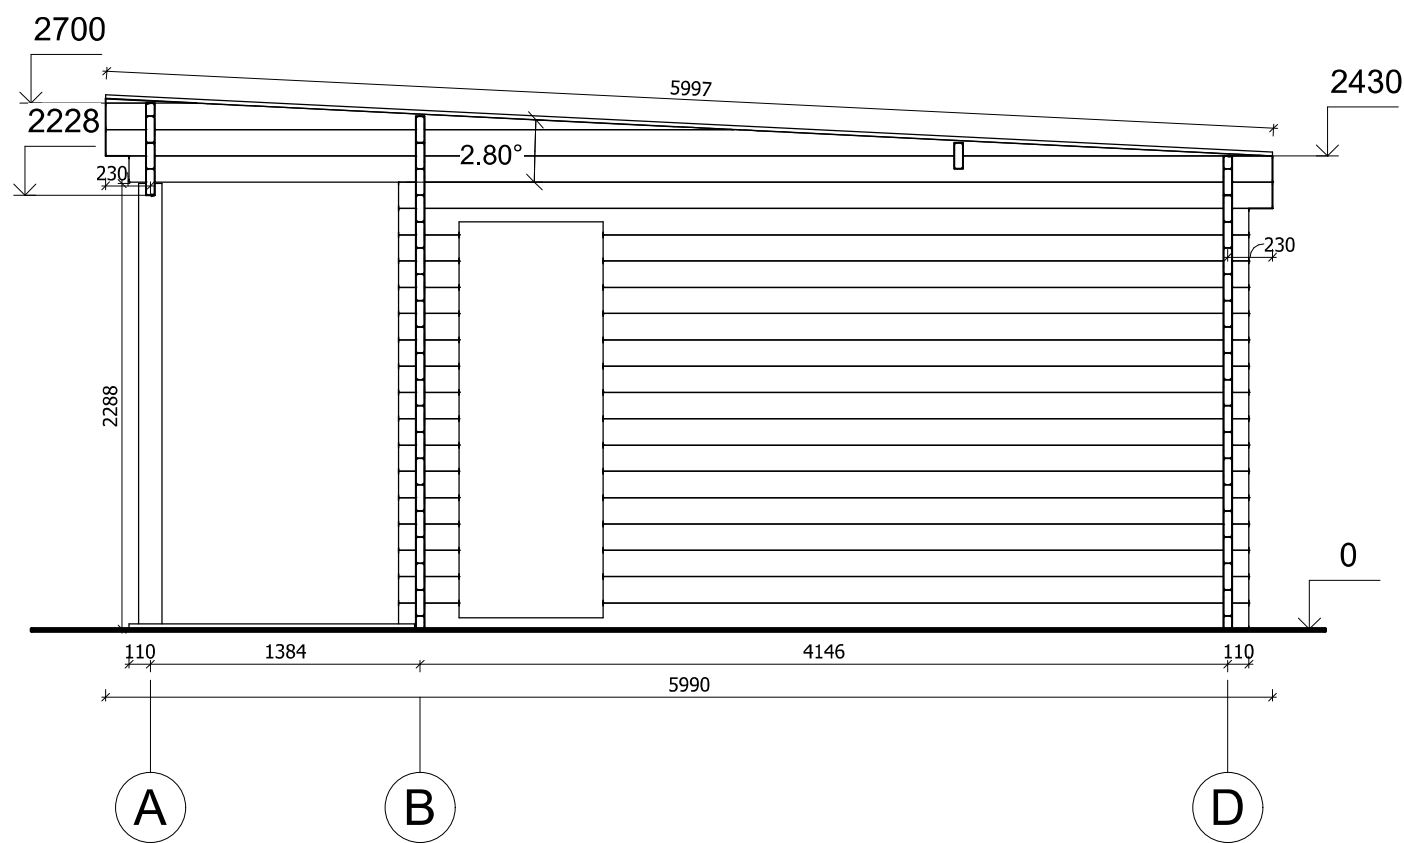


Profile	44x135mm	Project	44_VSP43_6x6 BK	Scale
	2019-06-28 08:02:47	Drawing name	VERTICAL SECTION AD	1 : 40

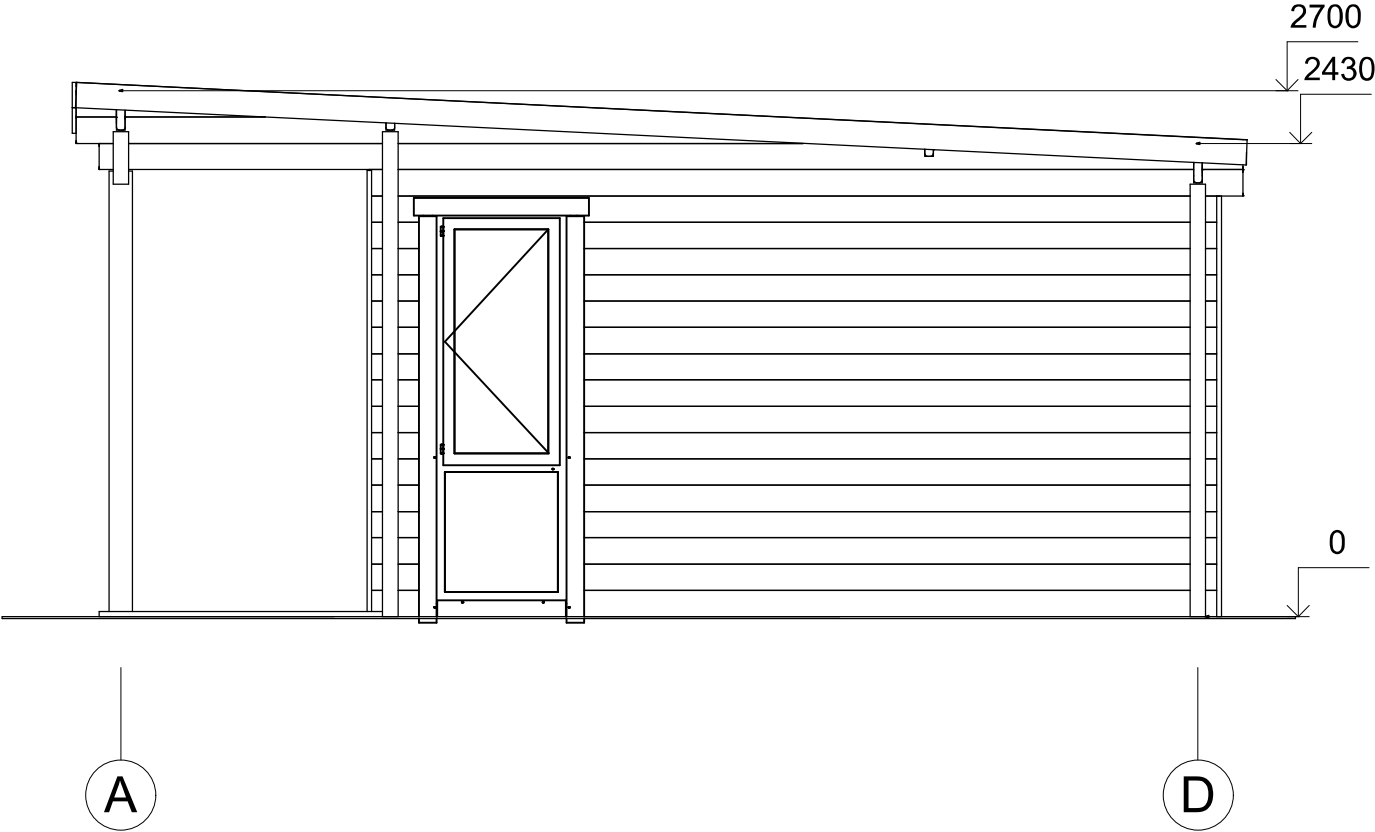


Profile	44x135mm	Project	44_VSP43_6x6 BK	Scale
	2019-06-28 05:40:02	Drawing name	FACADE AD	1 : 40

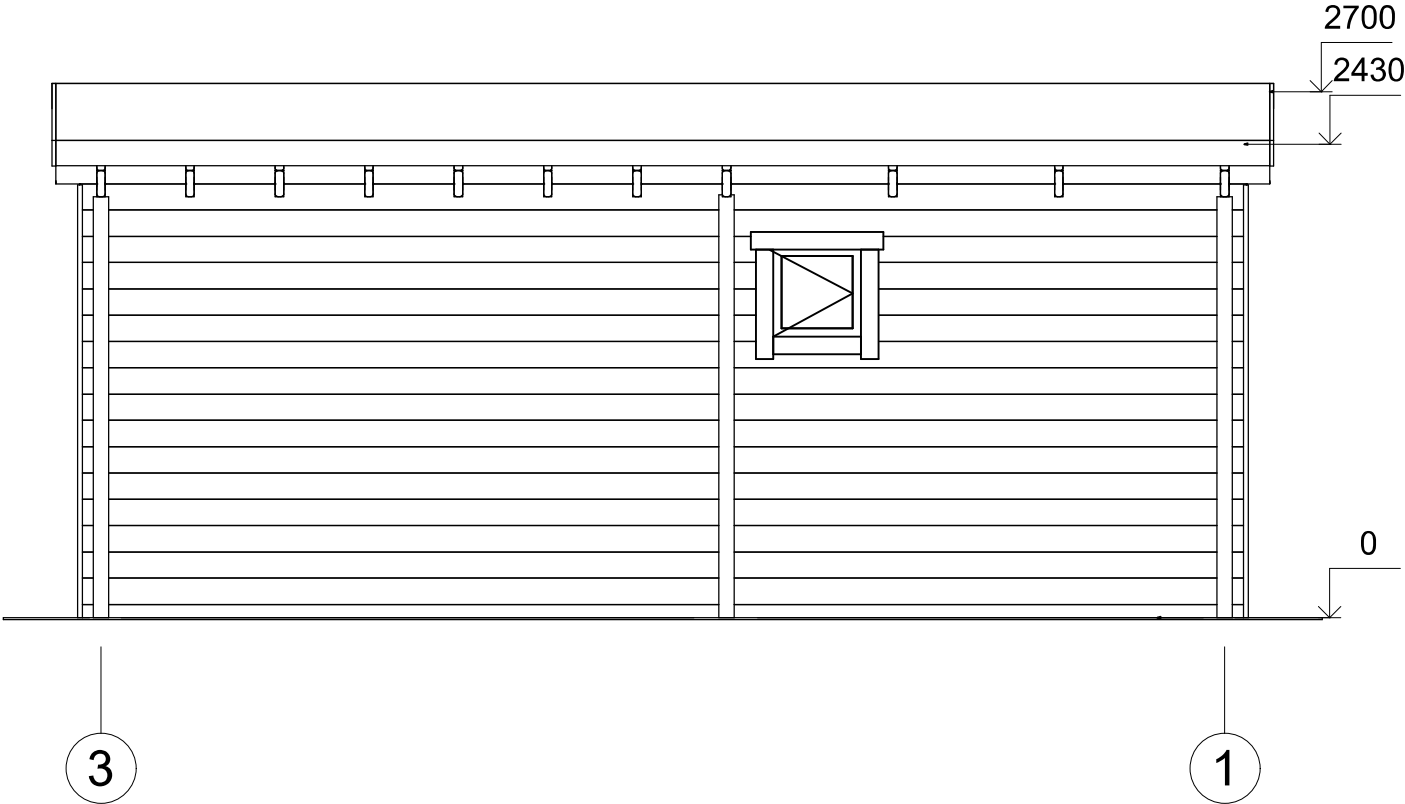

Profile	44x135mm	Project	44_VSP43_6x6 BK	Scale
	2019-06-28 05:40:02	Drawing name	FACADE 31	1 : 40

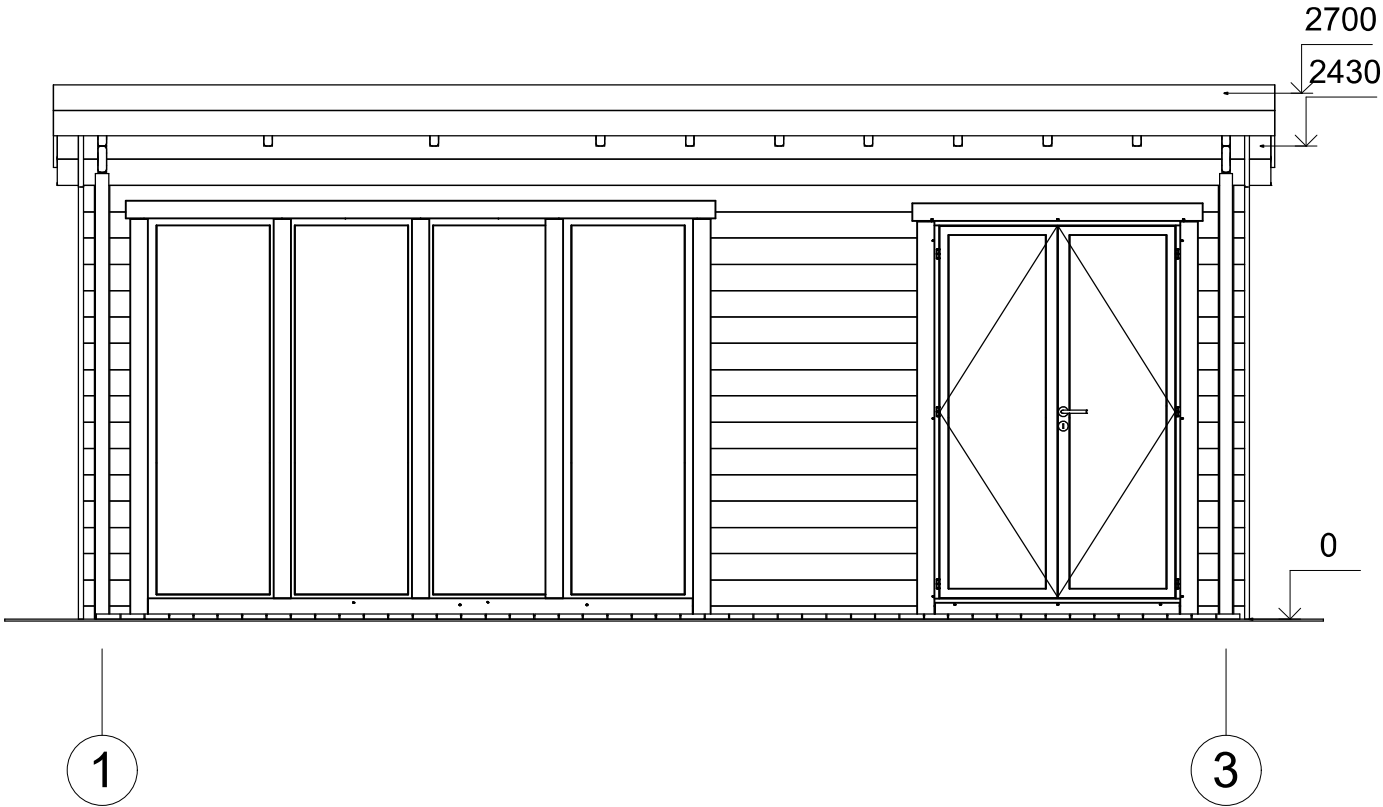

Profile	44x135mm	Project	44_VSP43_6x6 BK	Scale
	2019-06-28 05:40:03	Drawing name	FACADE 13	1 : 40

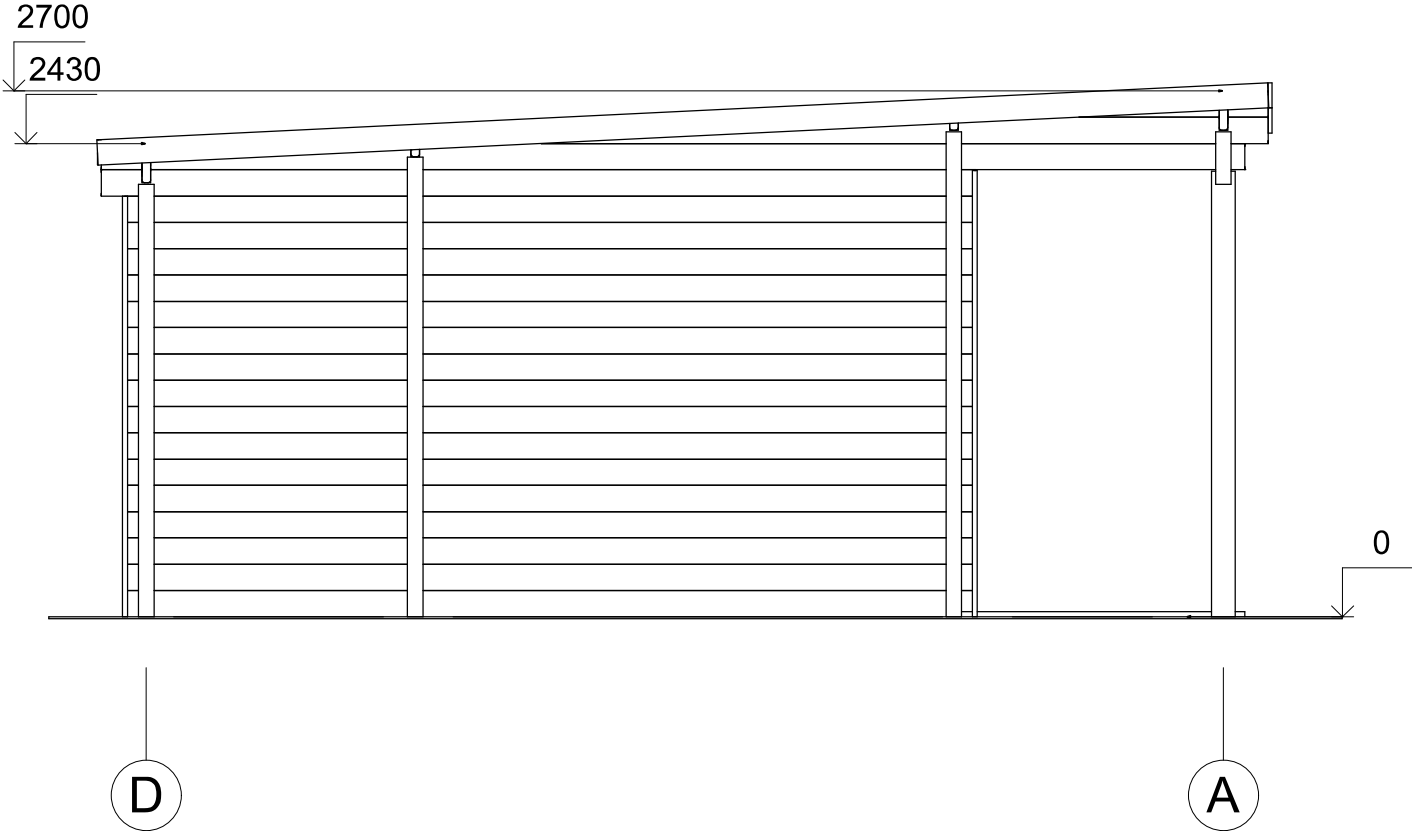

Profile	44x135mm	Project	44_VSP43_6x6 BK	Scale
	2019-06-28 05:40:03	Drawing name	FACADE DA	1 : 40