

GRAY

58\_SN14.2\_4x3

# DESCRIPTION TECHNIQUE, ÉLÉMENTS D'ASSEMBLAGE PREMIUM ET PLANS



**GRAY**  
**58\_SN14.2\_4x3**



SARL CHALET PRO  
187, Route de la Féclaz  
73230 Saint Alban Leysse

Tel.: 04 85 44 00 20  
Email : [achats@chaletpro.fr](mailto:achats@chaletpro.fr)  
[www.chaletpro.fr](http://www.chaletpro.fr)


SIRET : 833 382 070 0013  
TVA : FR31833382070

# Description technique



DÉSIGNATION	CARACTÉRISTIQUES
Épaisseur des murs	58 mm
Dimensions totales des madriers	4 x 3 m
Hauteur des murs	2031 mm
Hauteur de faîtage	2571 mm
Surface de plancher	10,14 m <sup>2</sup>
Surface de toit	17.6 m <sup>2</sup>
Pente de toit	15,7° = 28 %
Charge de toiture	150 kg/m <sup>2</sup>
Fenêtre	Sens d'ouverture selon les indications du plan
Porte	Sens d'ouverture selon les indications du plan
Porte garage	Sens d'ouverture selon les indications du plan
Type de vitrage	Double vitrage
Sortie de toit	Selon les indications du plan
Surface extérieur des murs	32,12 m <sup>2</sup>
Surface intérieur des murs	32,12 m <sup>2</sup>
Humidité du bois	~ 18 %

# Emballage du produit

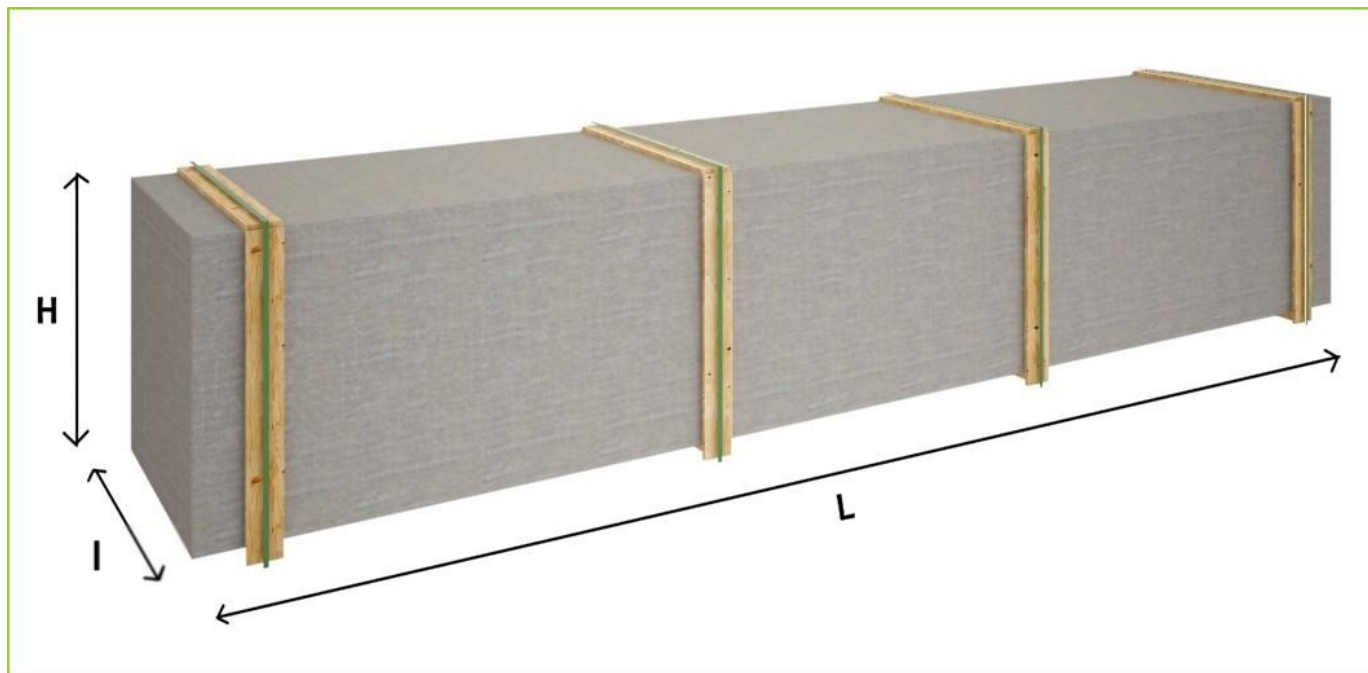

## Taille du colis

**H 600 x B 1200 x L 4000 mm = 1040 kg**



# Nos éléments d'assemblage PREMIUM

## S-1A

- Isolant anti-humidité sous les poutrelles (lambourdes)  
*\* Les lambourdes se posent sur une dalle en béton*
- Plancher d'épiceà de 18 mm avec anguette rainurée
- Plinthes de sol
- Madriers d'épiceà, épaisseur à vérifier selon la conception du modèle : 58 mm avec double languette rainurée
- Charpente de toiture d'épiceà – planches de toit de 18 mm avec languette rainurée
- Ensemble d'éléments en bois pour finition : planches de rive, bords et décoration de toiture, corniche et bords de plafond
- Couverture de toit enroulée
- Ensemble de pièces pour fixation : visses d'ancrage, visses de fixation, mèche à bois spirale, petits clous, boulons, raccord à angle
- Matériel d'étanchéité pour structure en bois : bande d'étanchéité pour menuiseries, mastic d'étanchéité pour angles extérieures, languette et rainures
- Seuil en fer-blanc pour les portes d'entrée
- Design extérieur des menuiseries à vérifier selon la conception du projet
- Ensemble de portes et fenêtres vitrées, portes intérieures sans seuil, ouverture de fenêtres vers l'extérieur, sens d'ouverture de portes à vérifier selon la conception du modèle
- Double joint d'étanchéité anti-vent pour fenêtres et portes (double vitrage - thermo), ensemble de poignée, serrure et double clé


### Remarque :

*\* Le fabricant se réserve le droit de choisir l'une des dimensions suivantes : 34 x 60 mm, 44 x 60 mm ou 45 x 45 mm*

# Recommandations pour l'assemblage




- Nous recommandons que l'assemblage soit effectué par au moins deux personnes, pour des raisons de sécurité.
- L'assemblage doit être effectué conformément aux instructions.
- Nous conseillons d'effectuer l'assemblage par beau temps. Il est important que les madriers soient protégés des intempéries et des rayons directs du soleil.
- Une fois votre ouvrage assemblé, il est important d'appliquer un traitement de protection ou de la peinture sur les éléments de bois de la structure extérieure.

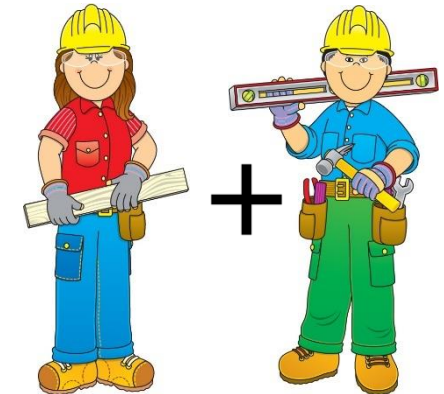

# Services complémentaires




- Nous vous invitons à profiter de nos conseils professionnels et de notre expérience dans le cadre de l'assemblage et de la maintenance.
- Retrouvez les offres complémentaires de notre magasin en ligne en cliquant « OPTIONS »
  - produit de traitement du bois
  - terrasses sur mesure
  - stores extérieurs/intérieurs pour portes et fenêtres
  - grand choix de bardeaux bitumés
- Boutique en ligne : **[www.chaletpro.fr](http://www.chaletpro.fr)**

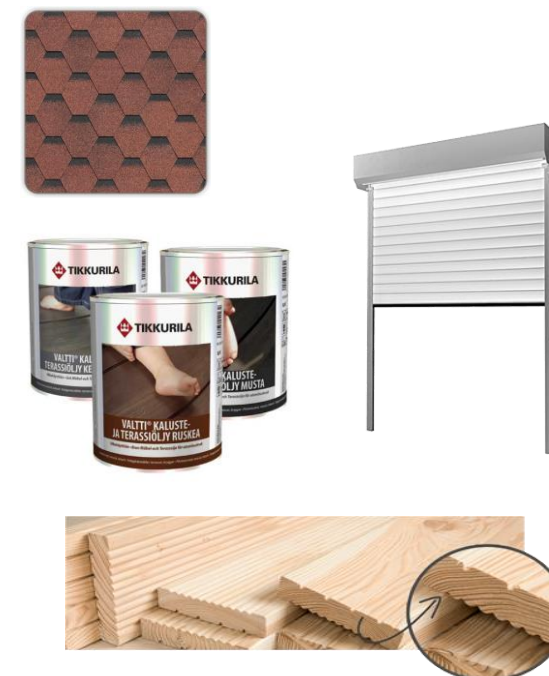




**VISUALISATION 3D**

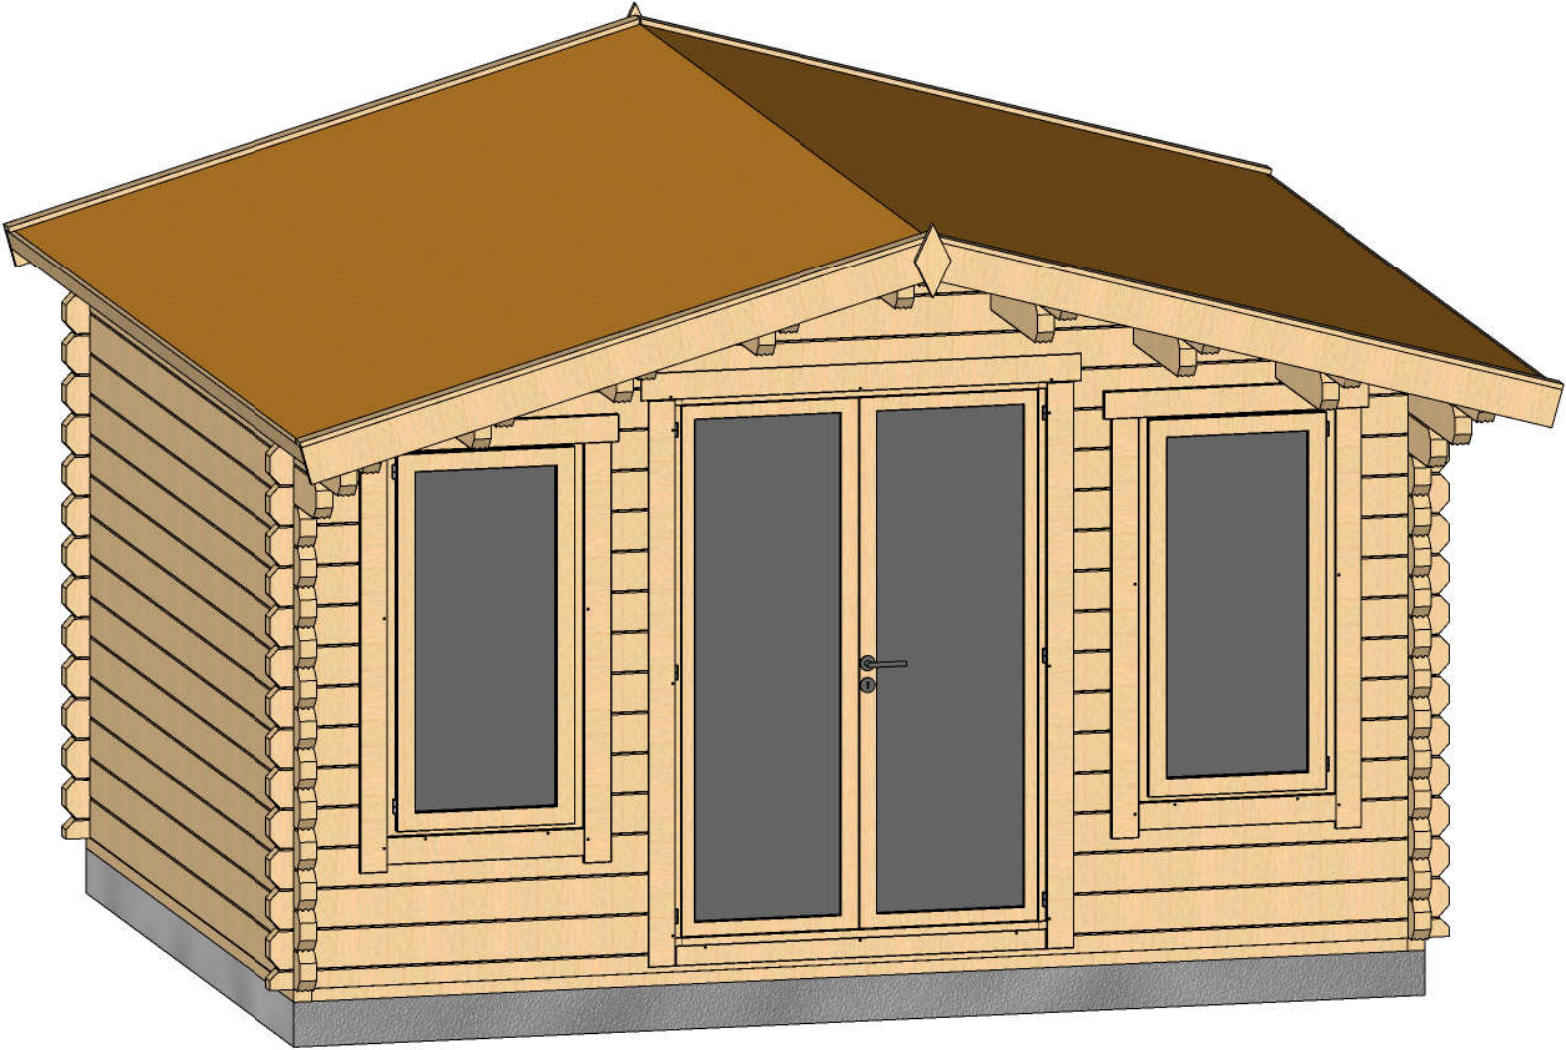

Profile	58x135mm	Project	58_SN14.2_4x3	Scale
	2017-04-19 09:31:59	Drawing name	3D VISUALIZATION	


# PLAN DE BASE

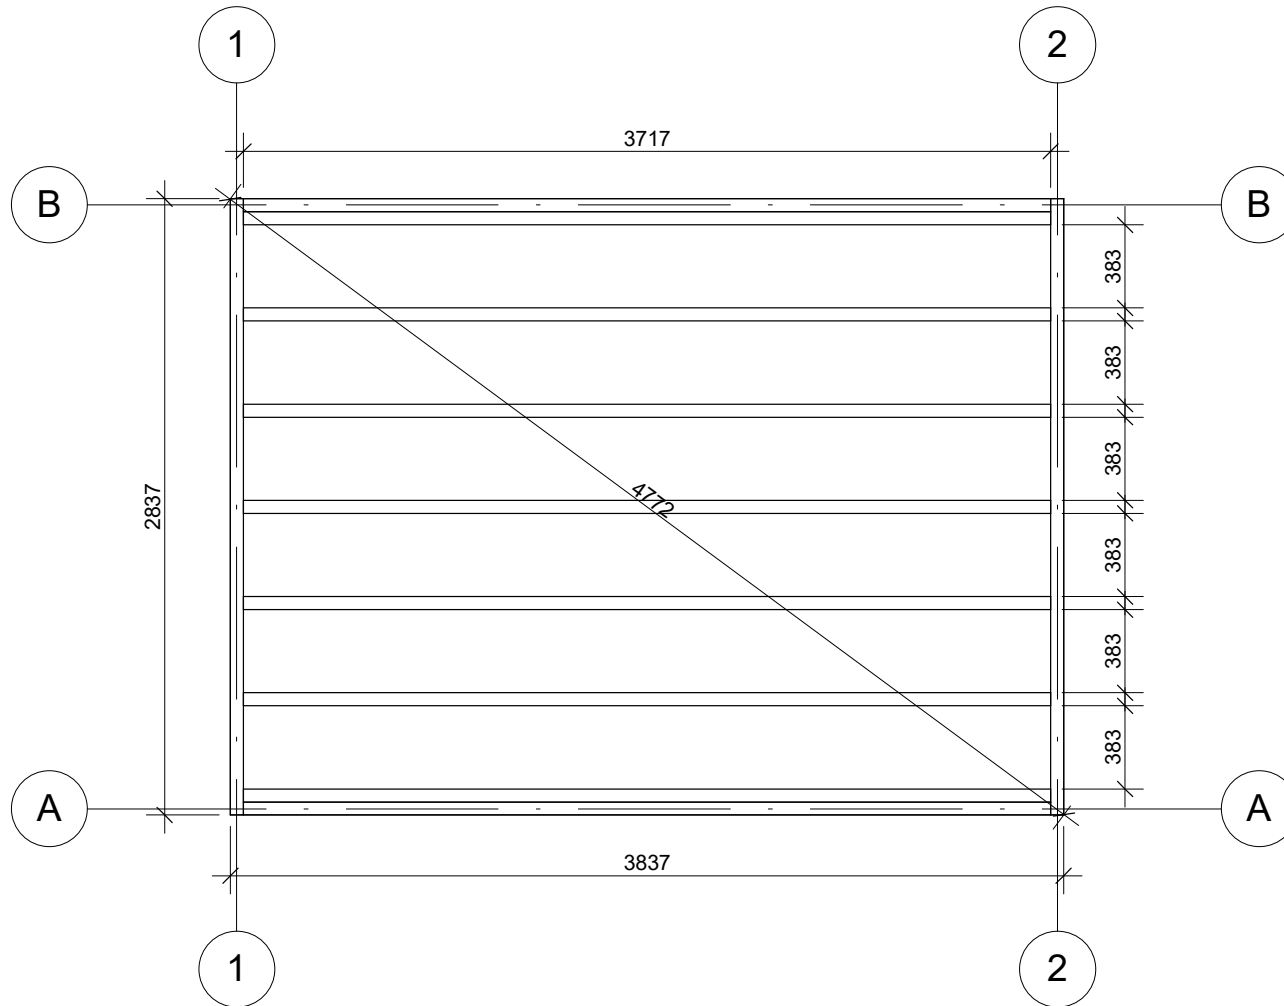

Profile	58x135mm	Project	58_SN14.2_4x3	Scale
	2017-04-19 09:30:45	Drawing name	BASE SIZE	1 : 35




# PLAN DE RDC

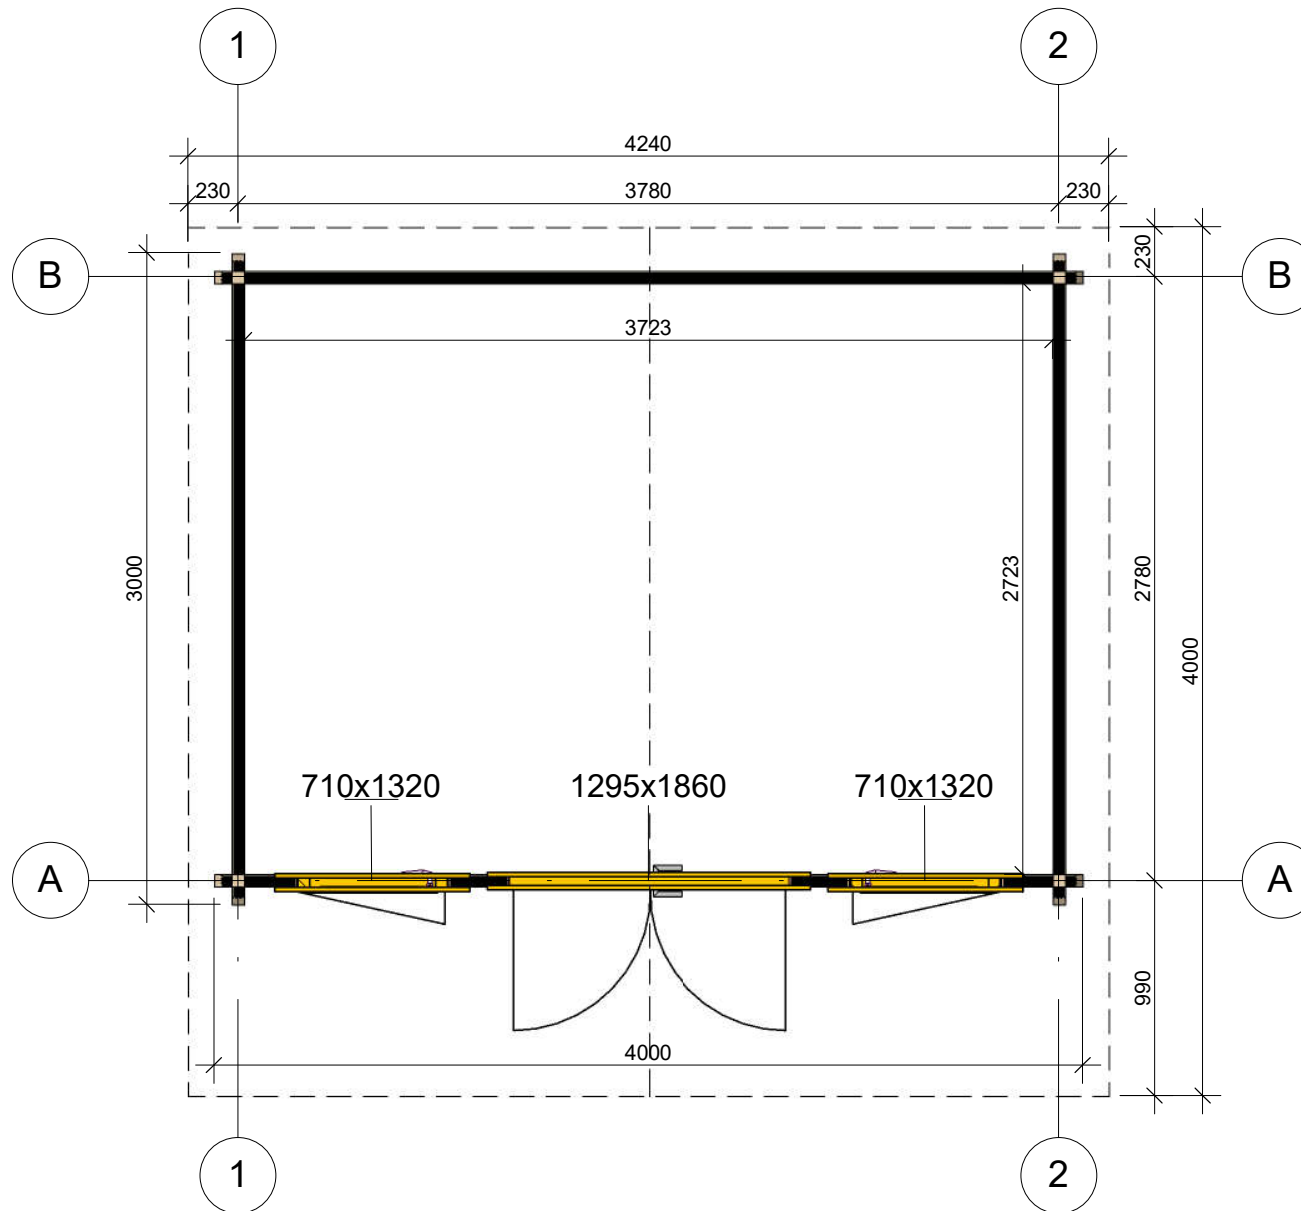


Profile	58x135mm	Project	58_SN14.2_4x3	Scale
	2017-04-19 09:30:19	Drawing name	1 FLOOR PLAN	1 : 35

# PLAN DE COUPE

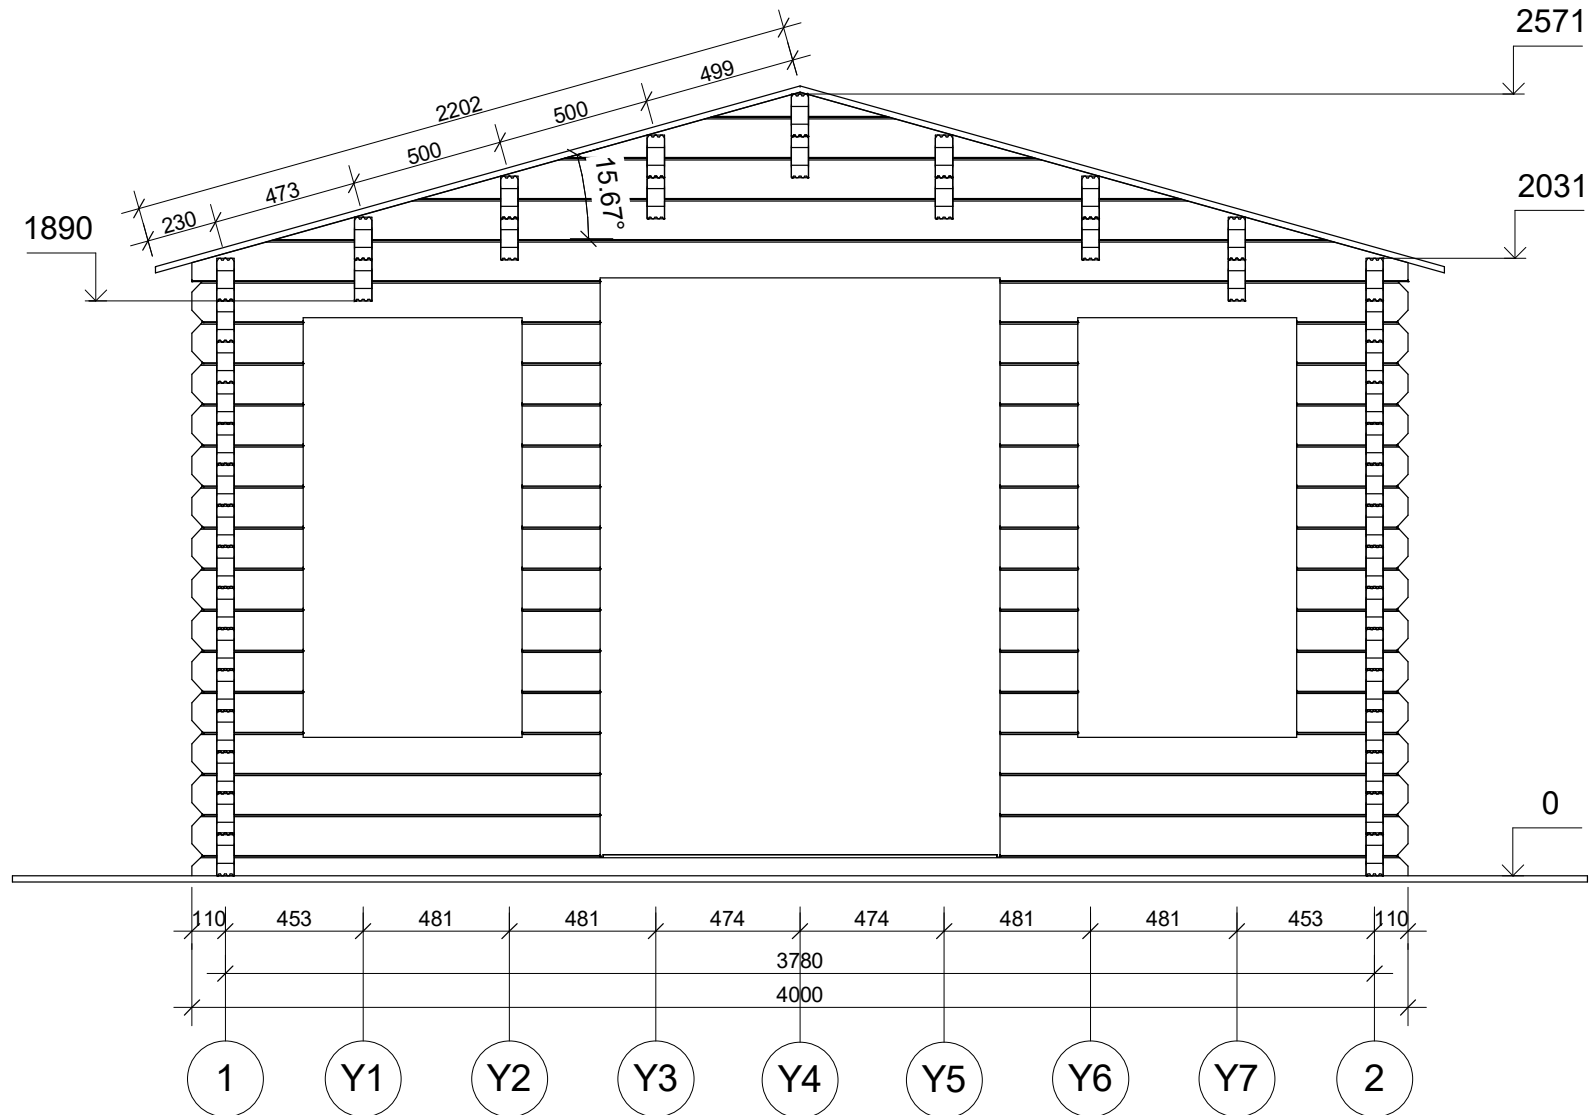


Profile	58x135mm	Project	58_SN14.2_4x3	Scale
	2017-04-19 09:34:37	Drawing name	VERTICAL SECTION A-12	1 : 25

# FAÇADE

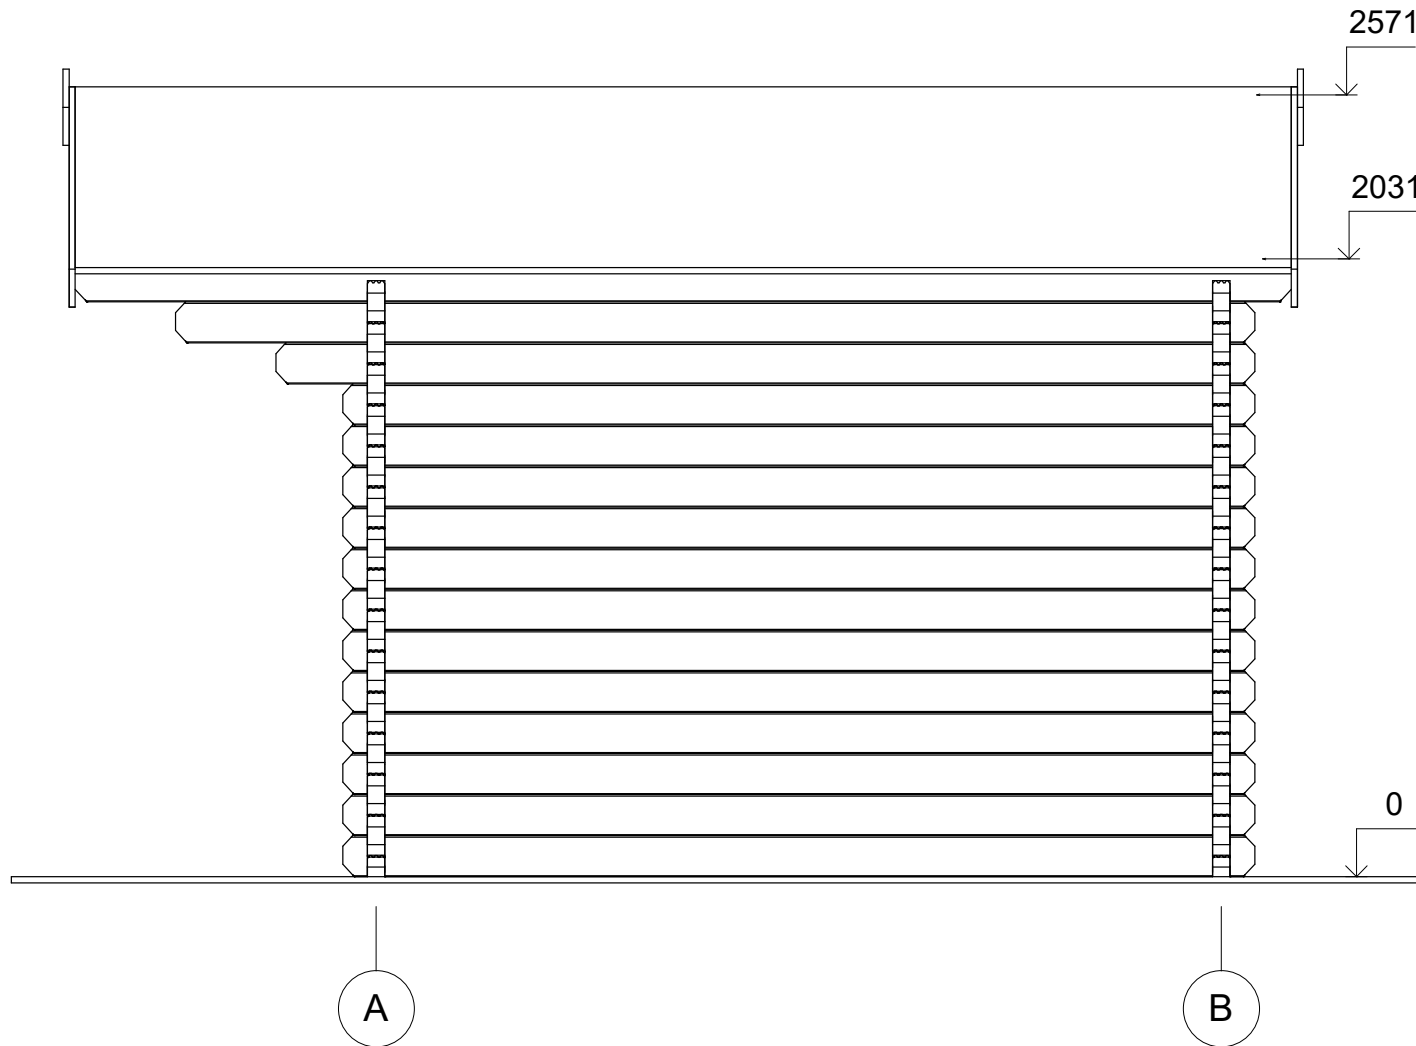


Profile	58x135mm	Project	58_SN14.2_4x3	Scale
	2017-04-19 09:34:07	Drawing name	FACADE AB	1 : 25

**FAÇADE**

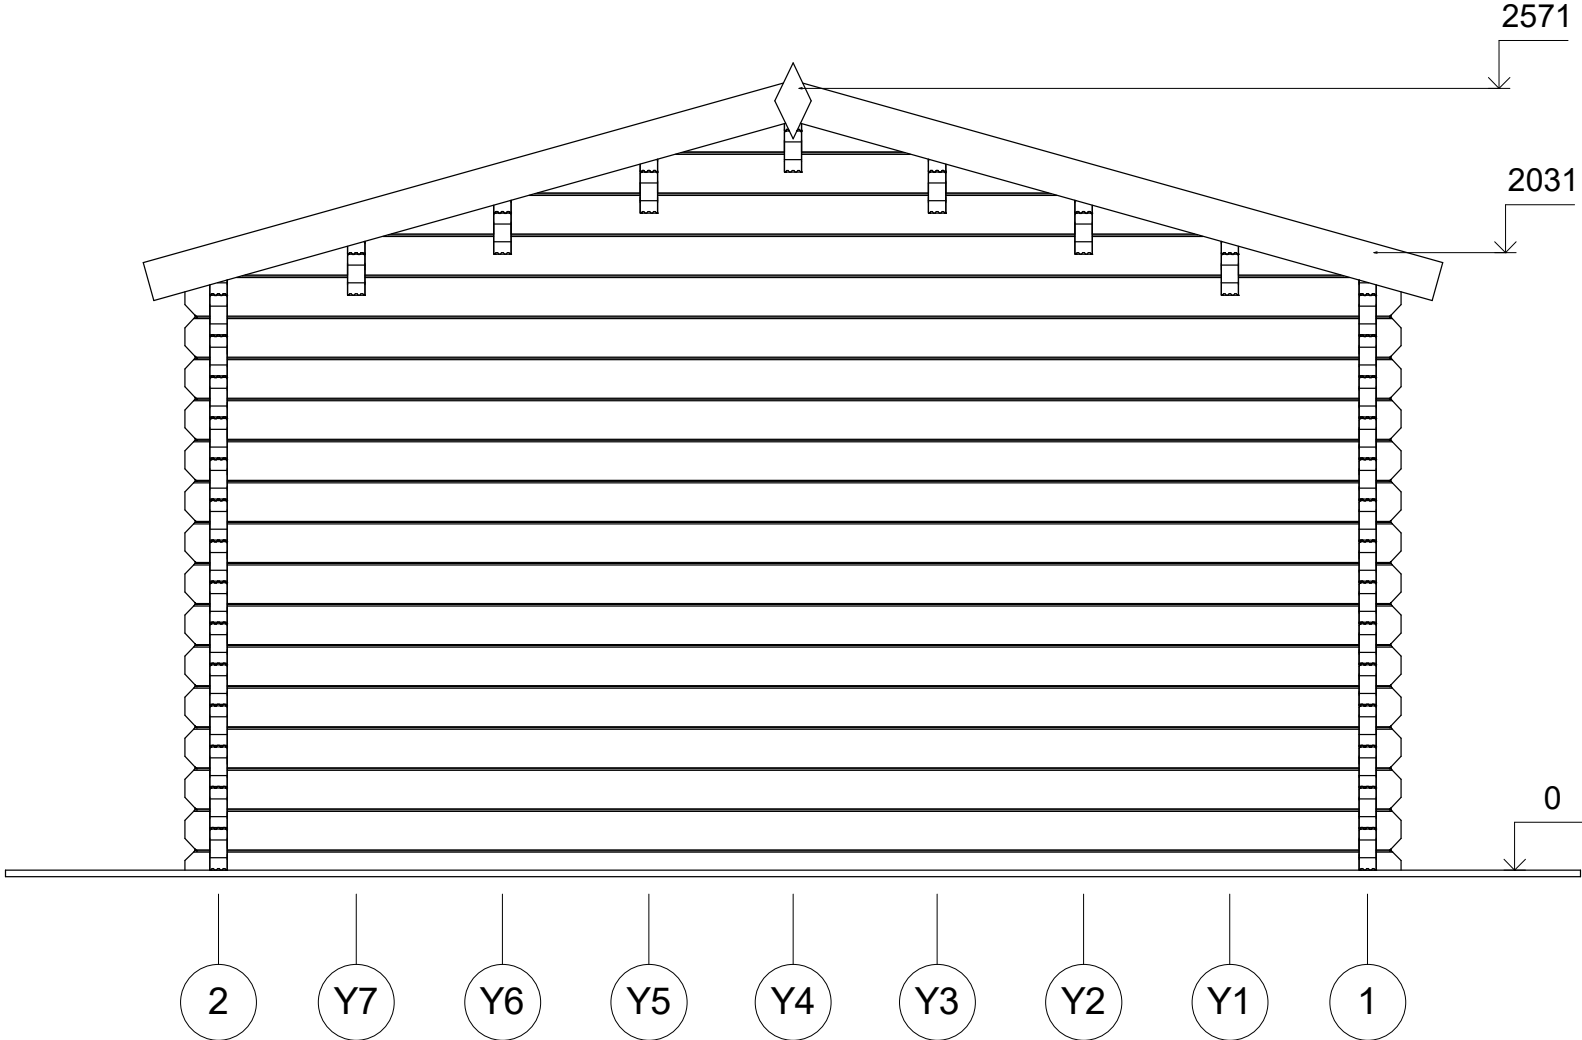


Profile	58x135mm	Project	58_SN14.2_4x3	Scale
	2017-04-19 09:34:07	Drawing name	FACADE 21	1 : 25

# FAÇADE

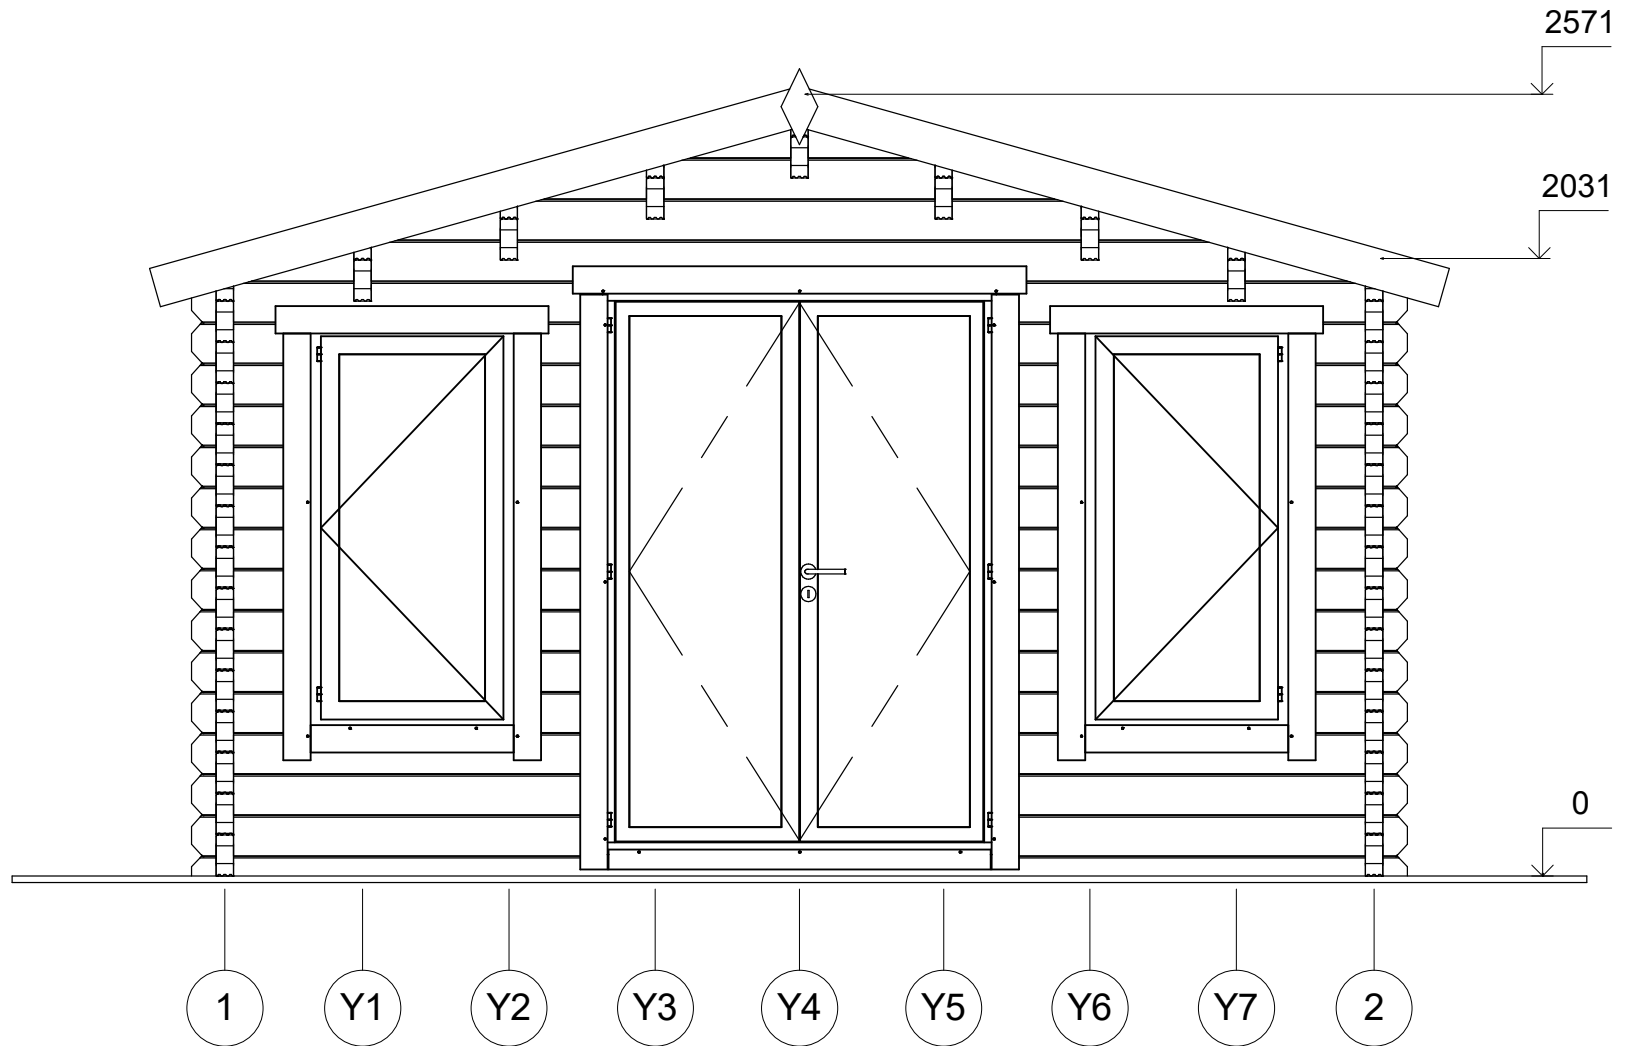

Profile	58x135mm	Project	58_SN14.2_4x3	Scale
	2017-04-19 09:34:08	Drawing name	FACADE 12	1 : 25

# FAÇADE

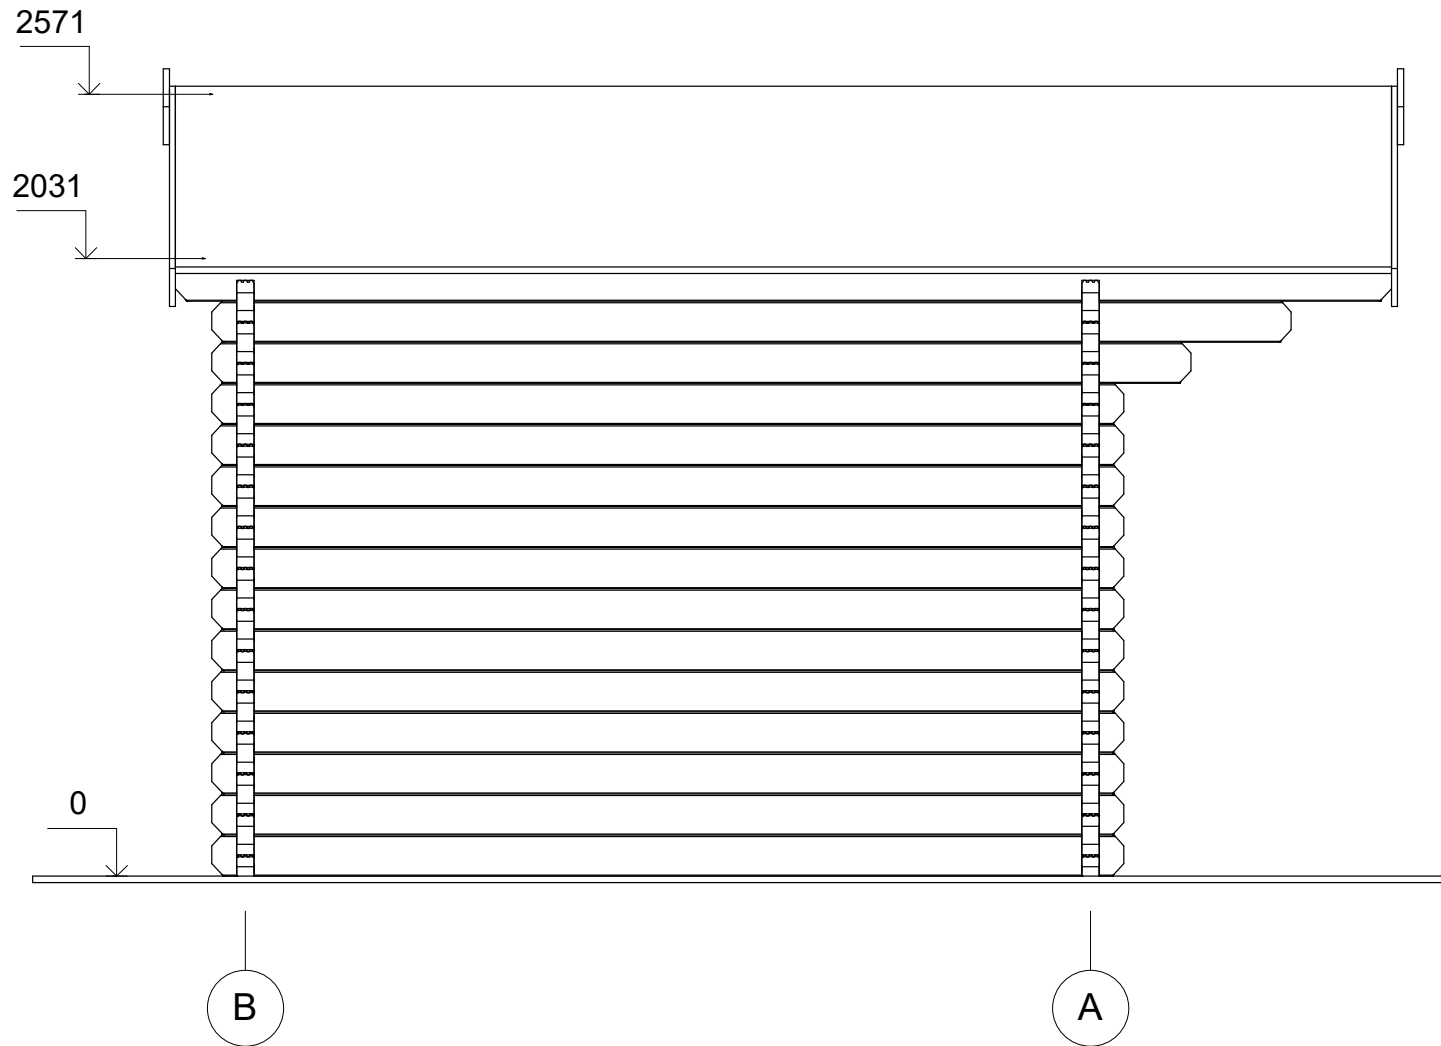

Profile	58x135mm	Project	58_SN14.2_4x3	Scale
	2017-04-19 09:34:08	Drawing name	FACADE BA	1 : 25