



**Chalet de jardin DOMON VSP21
4 x 8,5 m, 34 mm, Kit
d'assemblage PREMIUM**

Produit #VSP21_4x8,5_34

9810.00 €

~~10620.00 €~~ / Economisez : 810.00 €

Le prix sans options le plus bas pendant 30 derniers jours **10620.00 €**

Le prix valable 15 jours

<https://chaletpro.fr/chalet-de-jardin-domon-vsp21>



DÉSIGNATION	CARACTÉRISTIQUE
Epaisseur des murs	34 mm
Dimensions totales des madriers	4 x 8,5 m
Hauteur des murs	2295 mm
Hauteur de faîtage	3645 mm
Surface de plancher	40,9 m ² + terrasse de 7 m ²
Surface de toit	43,4 m ²
Pente de toit	35° = 70 %
Charge de toiture	150 kg/m ²
Fenêtre	Sens d'ouverture à vérifier selon le plan du projet
Porte	Sens d'ouverture à vérifier selon le plan du projet
Porte garage	Sens d'ouverture à vérifier selon le plan du projet
Type de vitrage	Double vitrage
Sortie de toit	à vérifier selon le plan du projet
Surface extérieur des murs	56,1 m ²
Surface intérieur des murs	116,8 m ²
Humidité du bois	~ 18 %

Dimensions et masse de colis

H 680 x B 1200 x L 4400 mm = 1070 kg

H 760 x B 1200 x L 4400 mm = 1070 kg

H 800 x B 1200 x L 4000 mm = 1080 kg

Kit d'assemblage

P

- Isolant anti-humidité sous les poutrelles (lambourdes)
- Les lambourdes se posent sur une dalle en béton
- Plancher en pin nordique de 18 mm à languette rainurée
- Plinthes de sol
- Madriers en pin nordique d'épaisseur différente selon le modèle, en 34 mm avec double languette rainurée
- Escalier ou échelle pour mezzanine ou étage, variables selon les plans et le modèle (escalier fourni si les chambres sont prévues à l'étage)
- Plancher de l'étage en bois massif de 18 mm à languette rainurée, variable selon le modèle
- Charpente de toiture en pin nordique : planches de toit de 18 mm à languette rainurée
- Ensemble d'éléments en bois pour finitions : planches de rive, bords et décoration de toiture, corniche et bords de plafond
- Rouleau de sous-couverture de toit - feutre hydrofuge (pré-toiture)
- Ensemble de pièces pour fixations : visses d'ancrage, visses de fixation, mèche à bois , petits clous, boulons, raccords
- Matériel d'étanchéité pour structure en bois : bande d'étanchéité pour menuiseries, mastic d'étanchéité pour angles extérieurs, languette et rainures
- Seuil métallique pour les portes extérieures
- La disposition extérieure des menuiseries peut varier selon le modèle
- Ensemble de portes et fenêtres vitrées, portes intérieures sans seuil, ouverture de fenêtres vers l'extérieur ; le sens d'ouverture des portes peut varier selon les modèles
- Double joint d'étanchéité pour fenêtres et portes (double vitrage-thermo), ensemble de poignées, serrures et double clés
- Planches pour terrasse en bois de 18 mm à vérifier selon les plans (en option)

VISUALISATION 3D




All interior area	40,9 m ²	Profile	34x135mm	Project	34_VSP21_4x8,5 BK23	Scale
All roof area	43.4 m ²	All terrace	7.0 m ²	2024-03-14 16:57:38	Drawing name	3D VISUALIZATION 1

VISUALISATION 3D




All interior area	40,9 m2	Profile	34x135mm	Project	34_VSP21_4x8,5 BK23	Scale
All roof area	43.4 m2	All terrace	7.0 m2	2024-03-14 16:57:39	Drawing name	3D VISUALIZATION 2

PLAN DE RDC

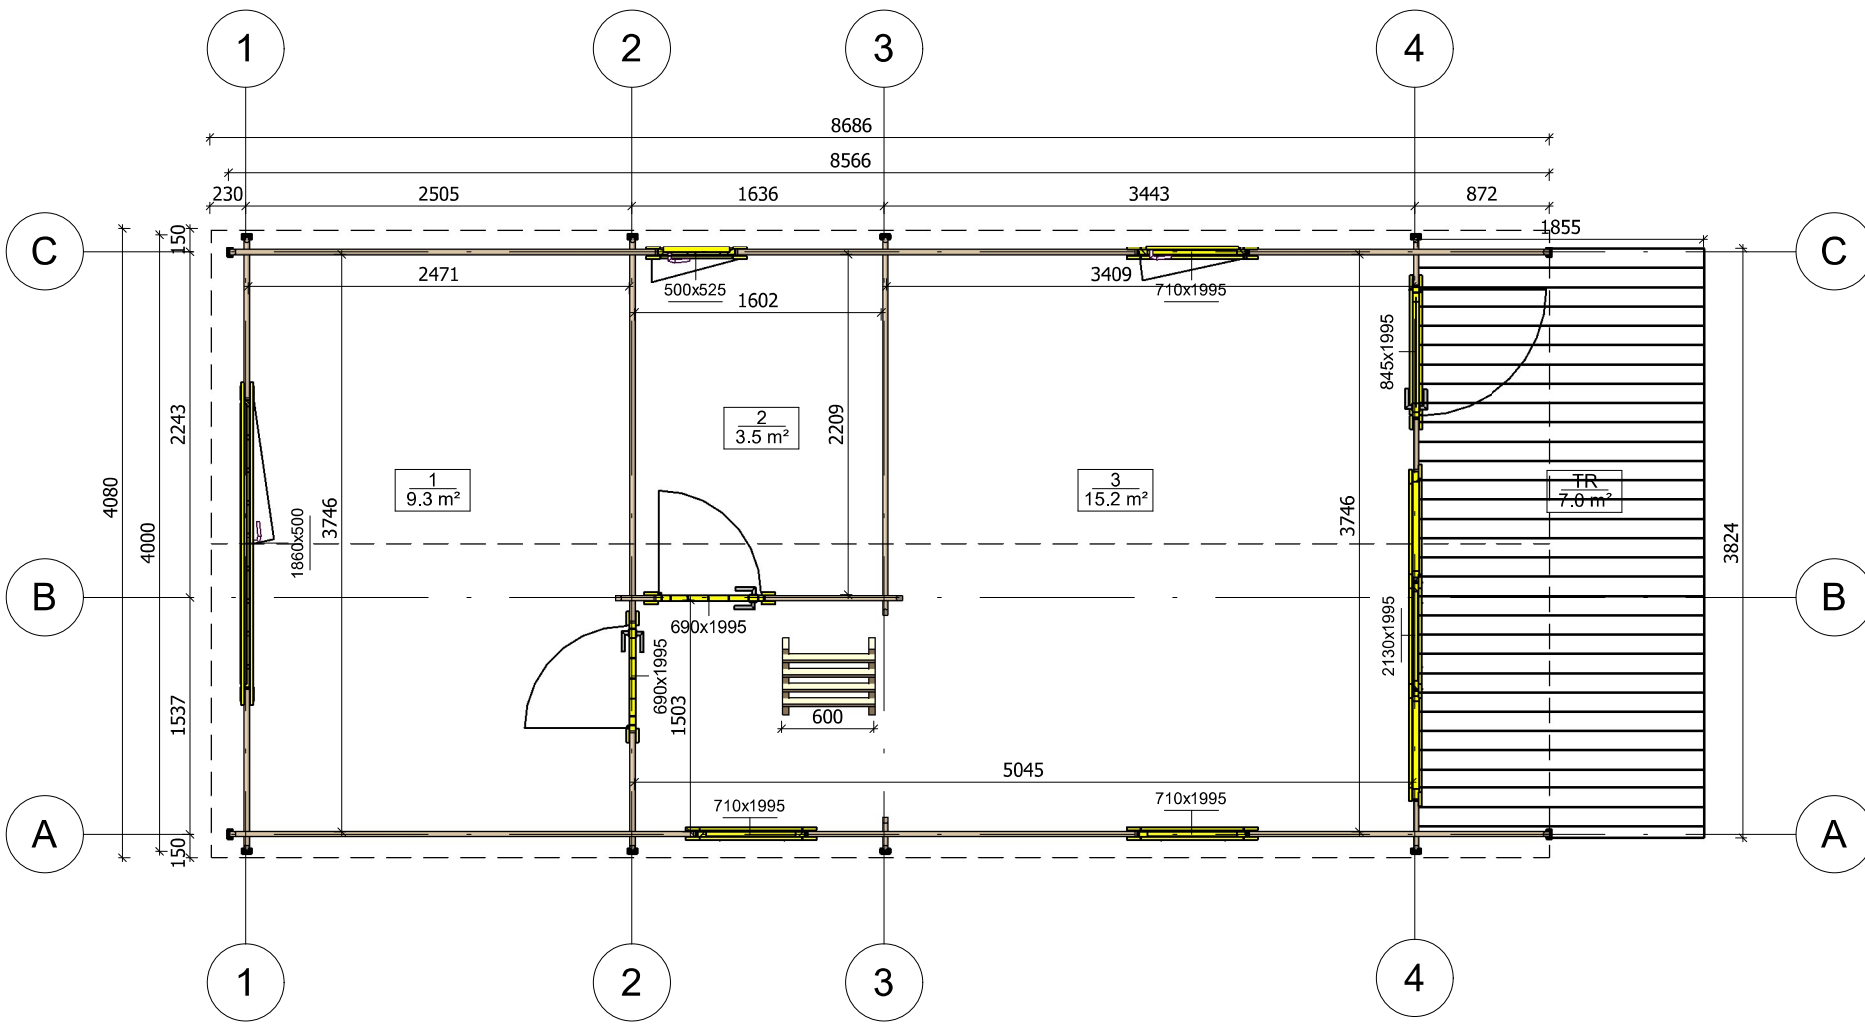


All interior area	40,9 m ²	Profile	34x135mm	Project	34_VSP21_4x8,5 BK23	Scale
All roof area	43,4 m ²	All terrace	7,0 m ²	2024-03-14 16:54:22	Drawing name	1 FLOOR PLAN
						1 : 50

PLAN DE MEZZANINE

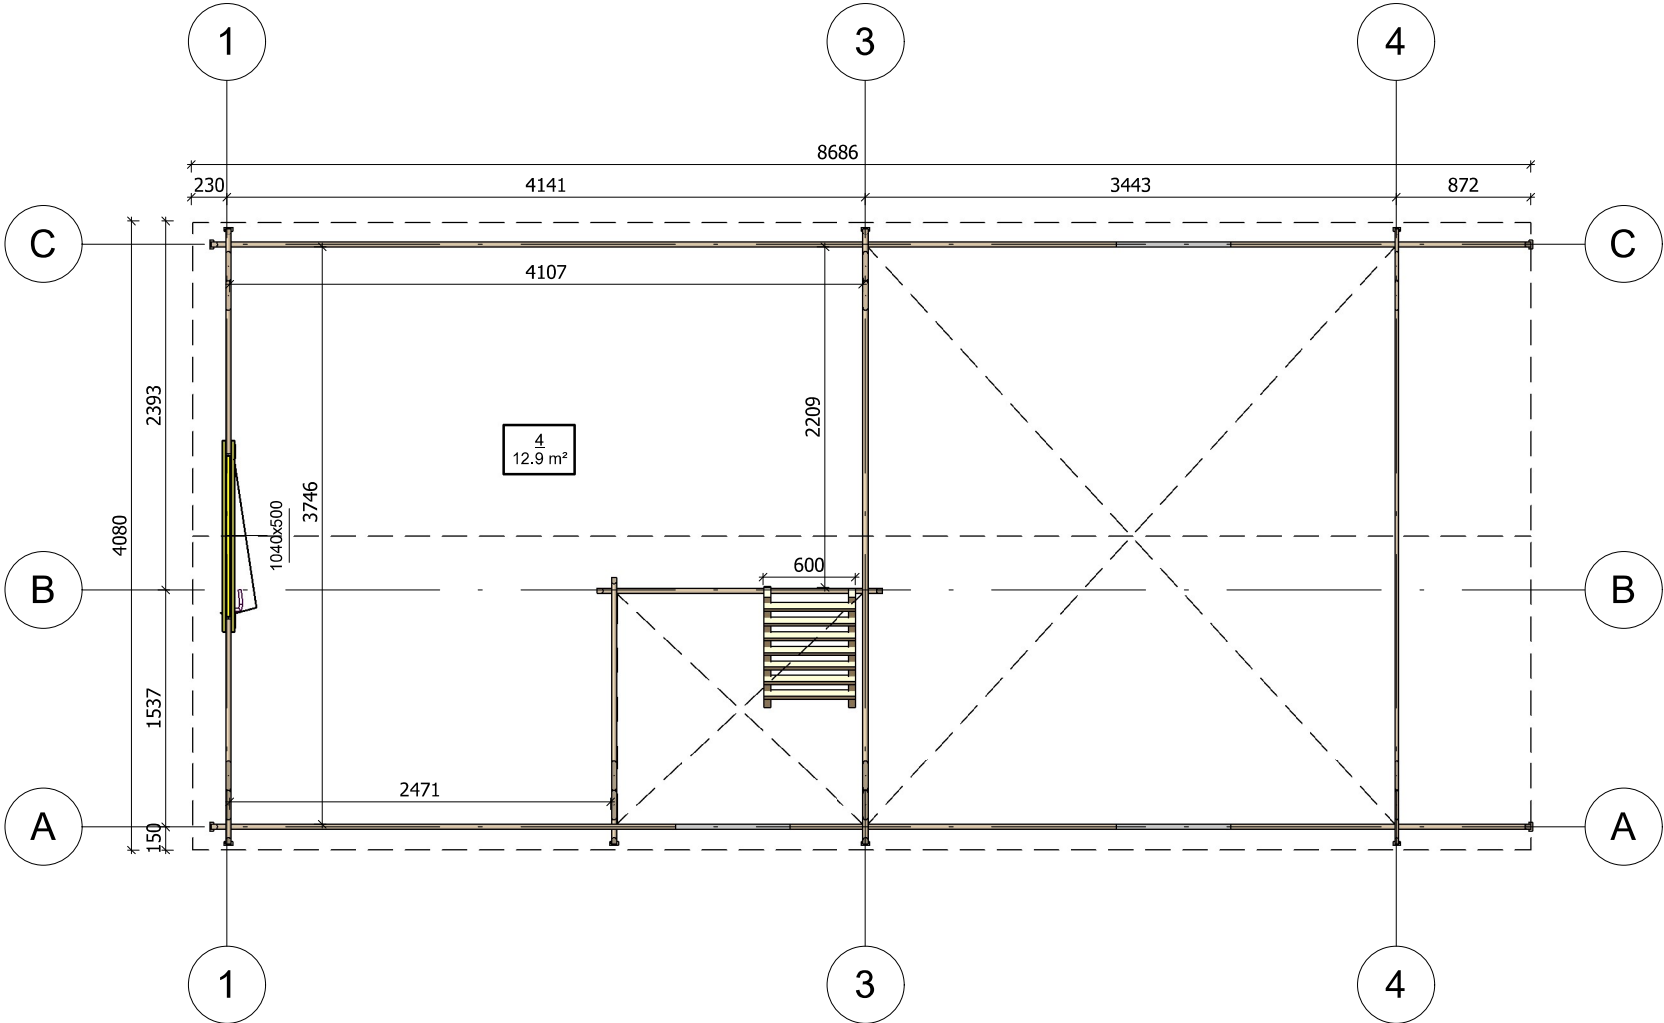


All interior area	40,9 m ²	Profile	34x135mm	Project	34_VSP21_4x8,5 BK23	Scale
All roof area	43,4 m ²	All terrace	7,0 m ²	2024-03-14 16:54:22	Drawing name	2 FLOOR PLAN
						1 : 50

PLAN DE COUPE

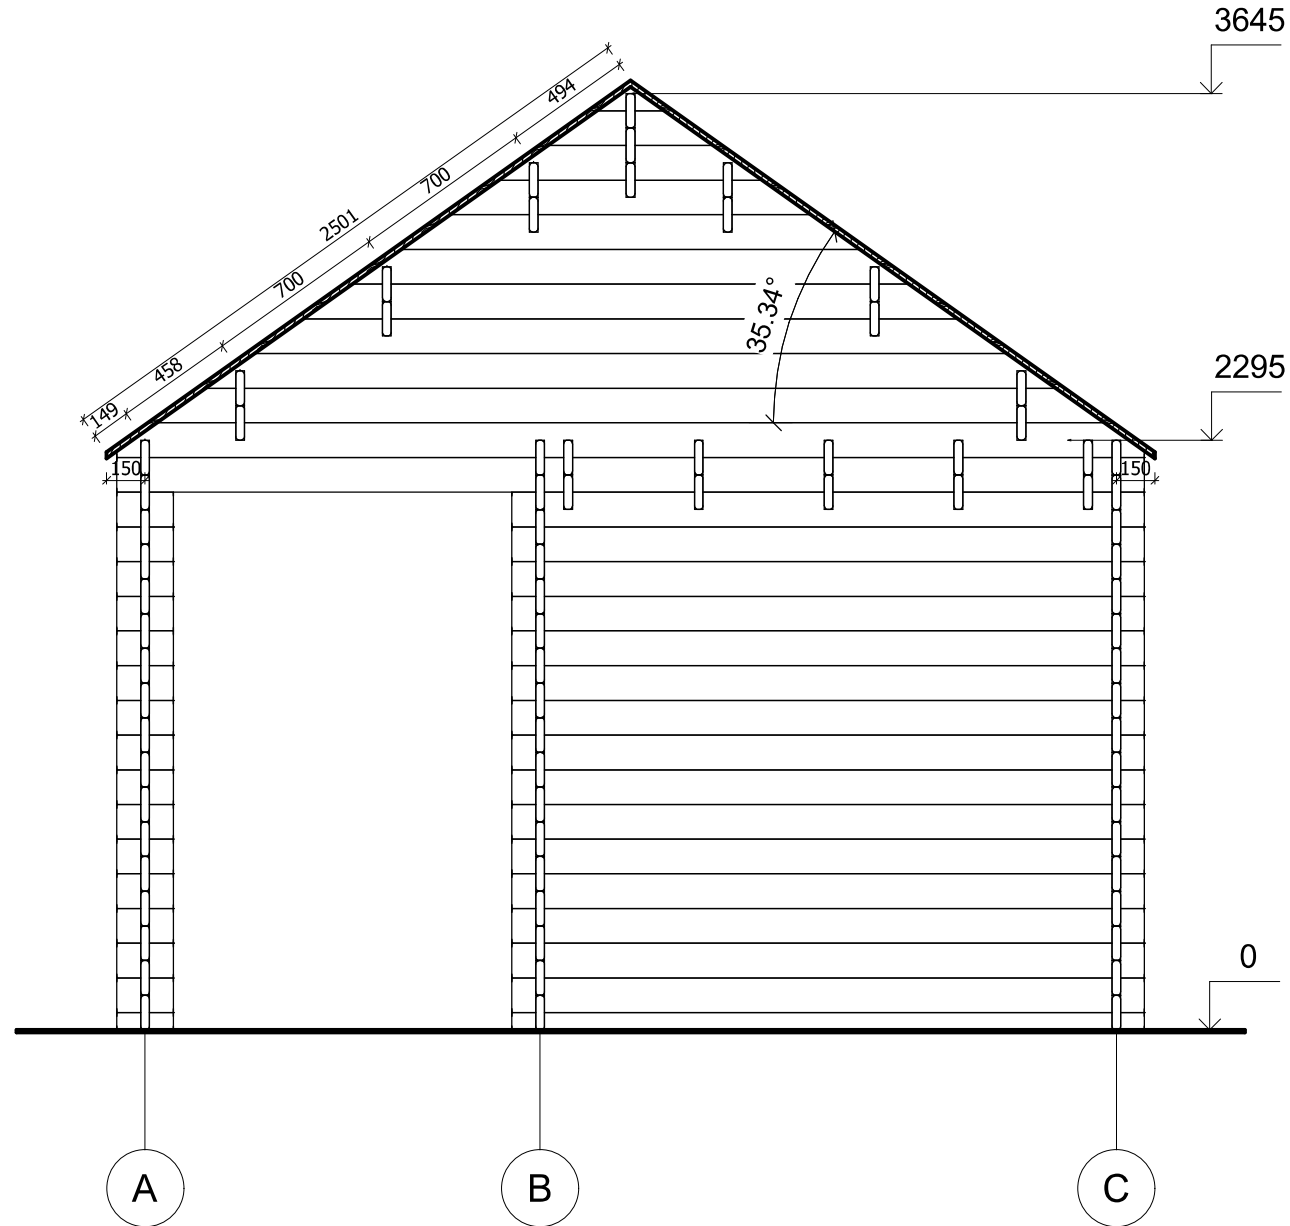


All interior area	40,9 m ²	Profile	34x135mm	Project	34_VSP21_4x8,5 BK23	Scale
All roof area	43.4 m ²	All terrace	7.0 m ²	2024-03-14 17:33:39	Drawing name	VERTICAL SECTION - A
						1 : 30

FAÇADE

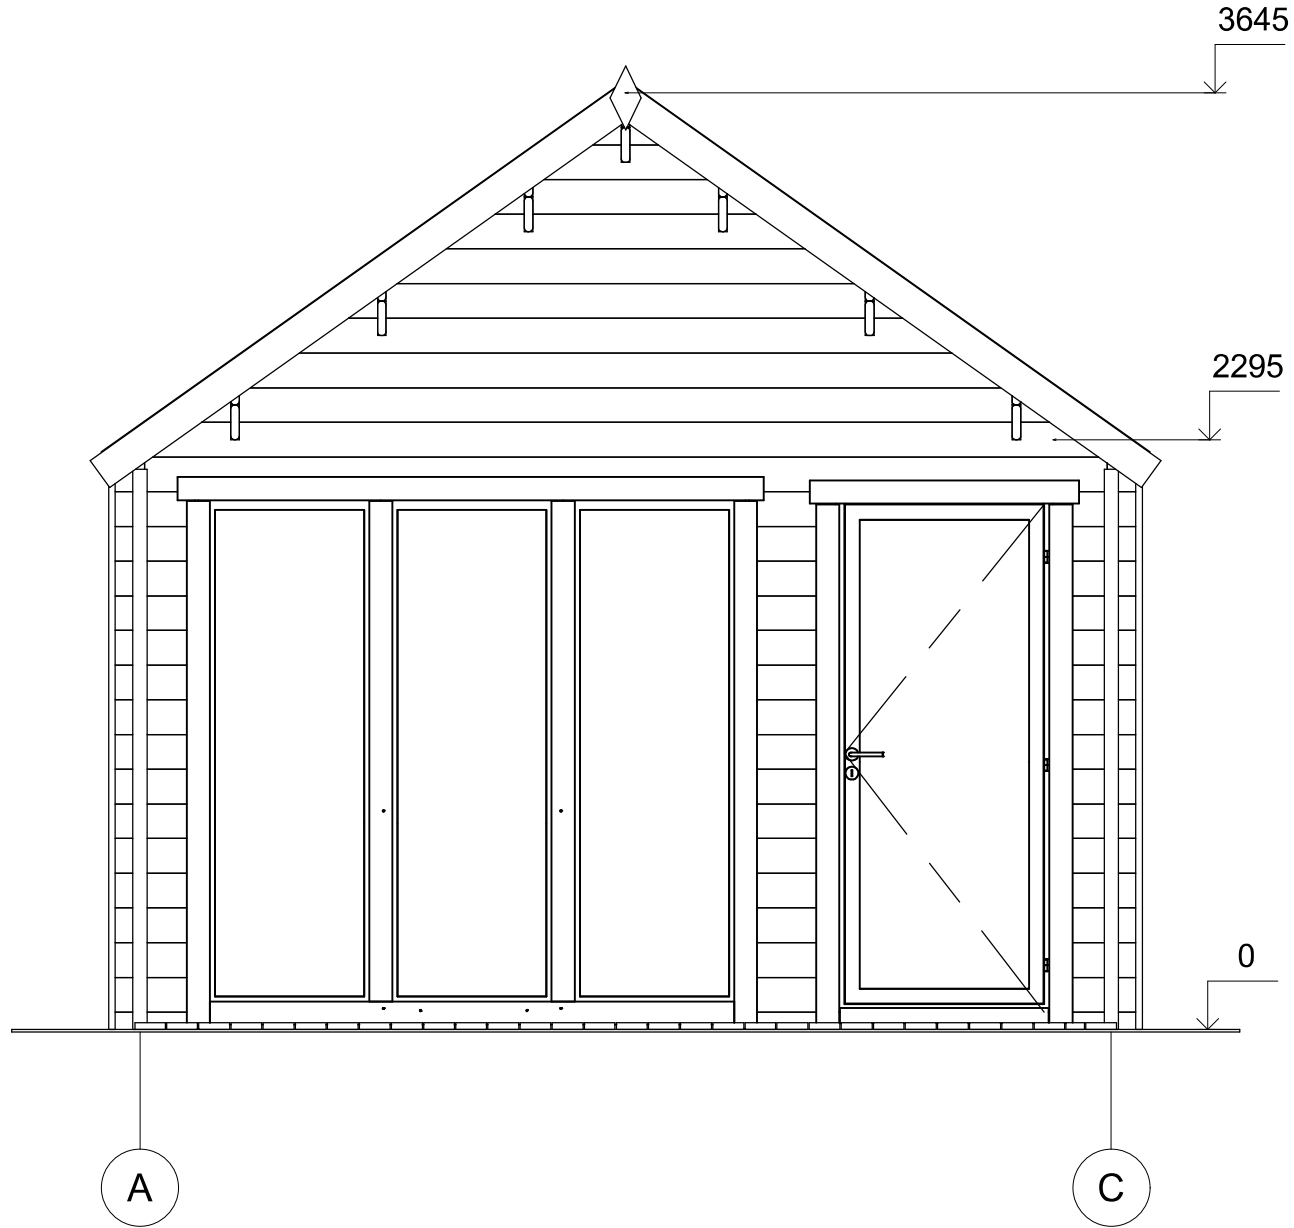


All interior area	40,9 m2	Profile	34x135mm	Project	34_VSP21_4x8,5 BK23	Scale	
All roof area	43.4 m2	All terrace	7.0 m2	2024-03-14 17:12:21	Drawing name	FACADE AC	1 : 30

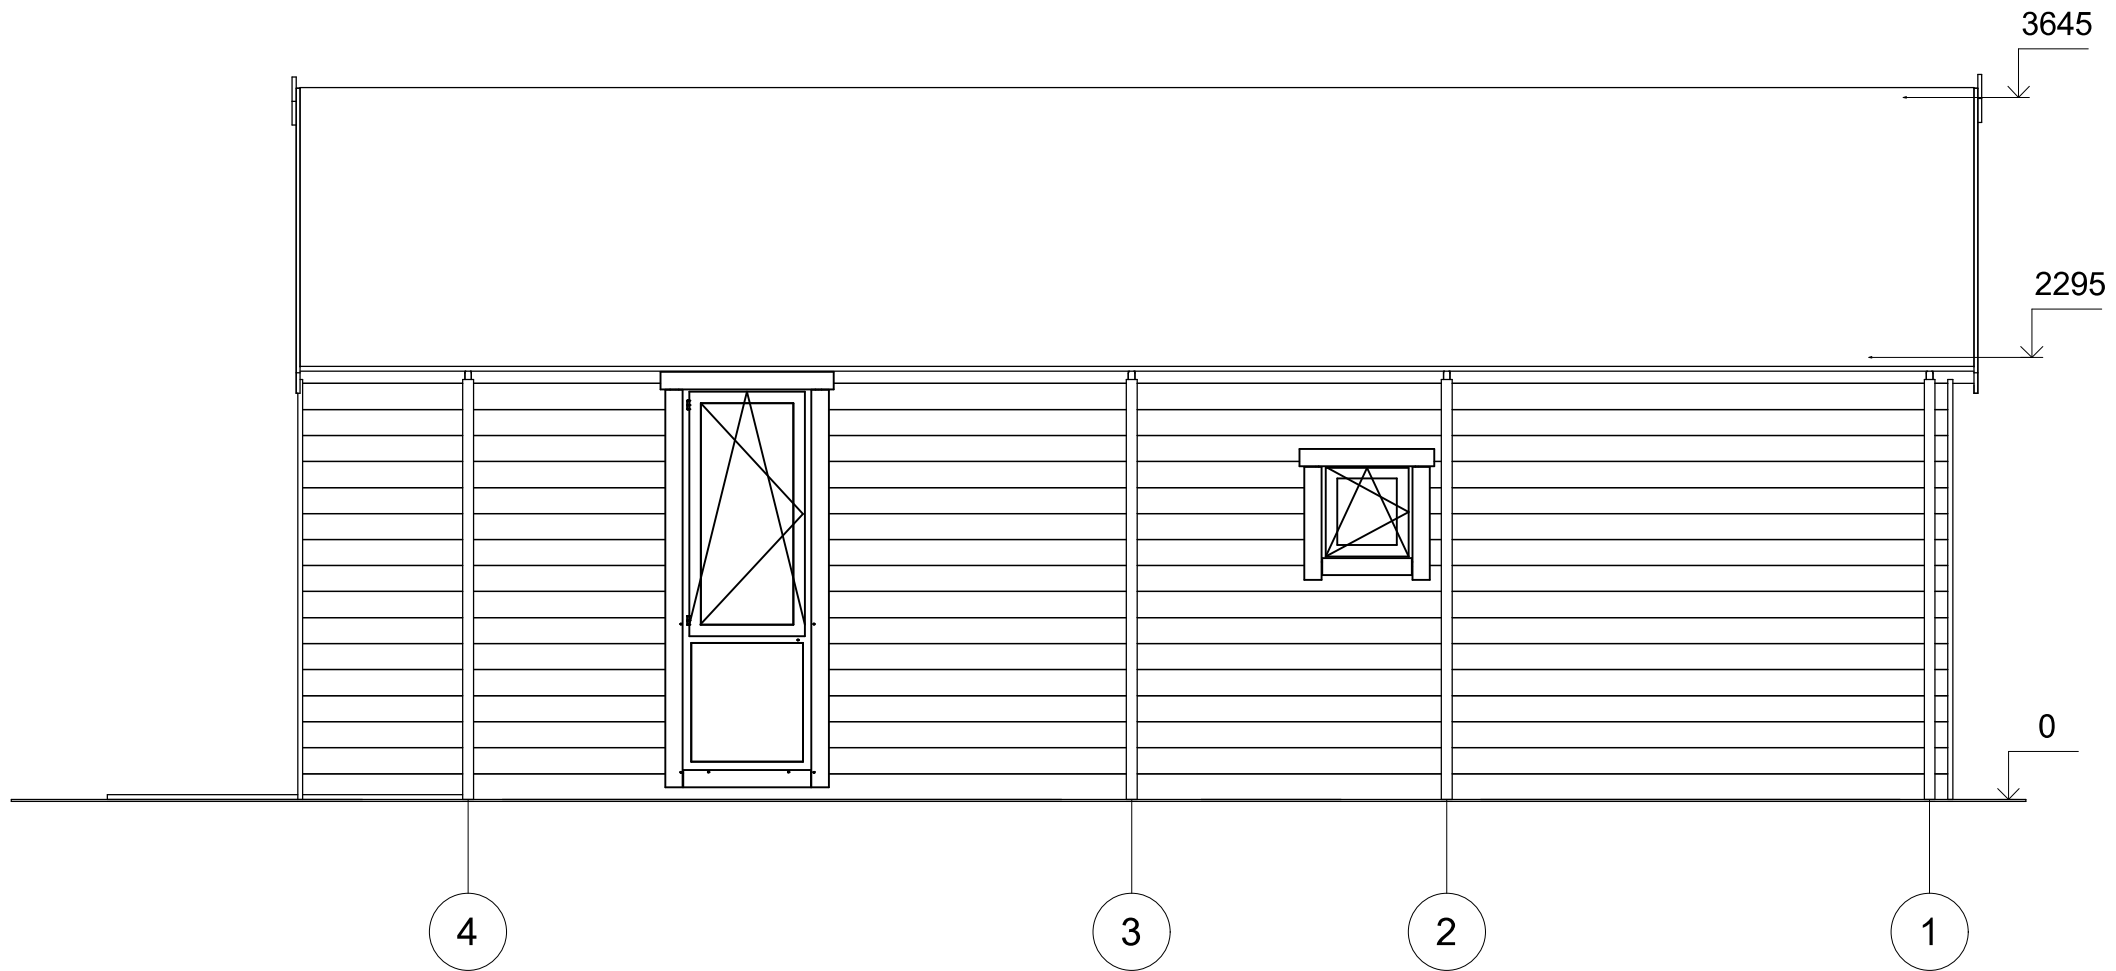


All interior area	40,9 m ²	Profile	34x135mm	Project	34_VSP21_4x8,5 BK23	Scale
All roof area	43,4 m ²	All terrace	7,0 m ²	2024-03-14 17:12:21	Drawing name	FACADE 41
						1 : 40

FAÇADE

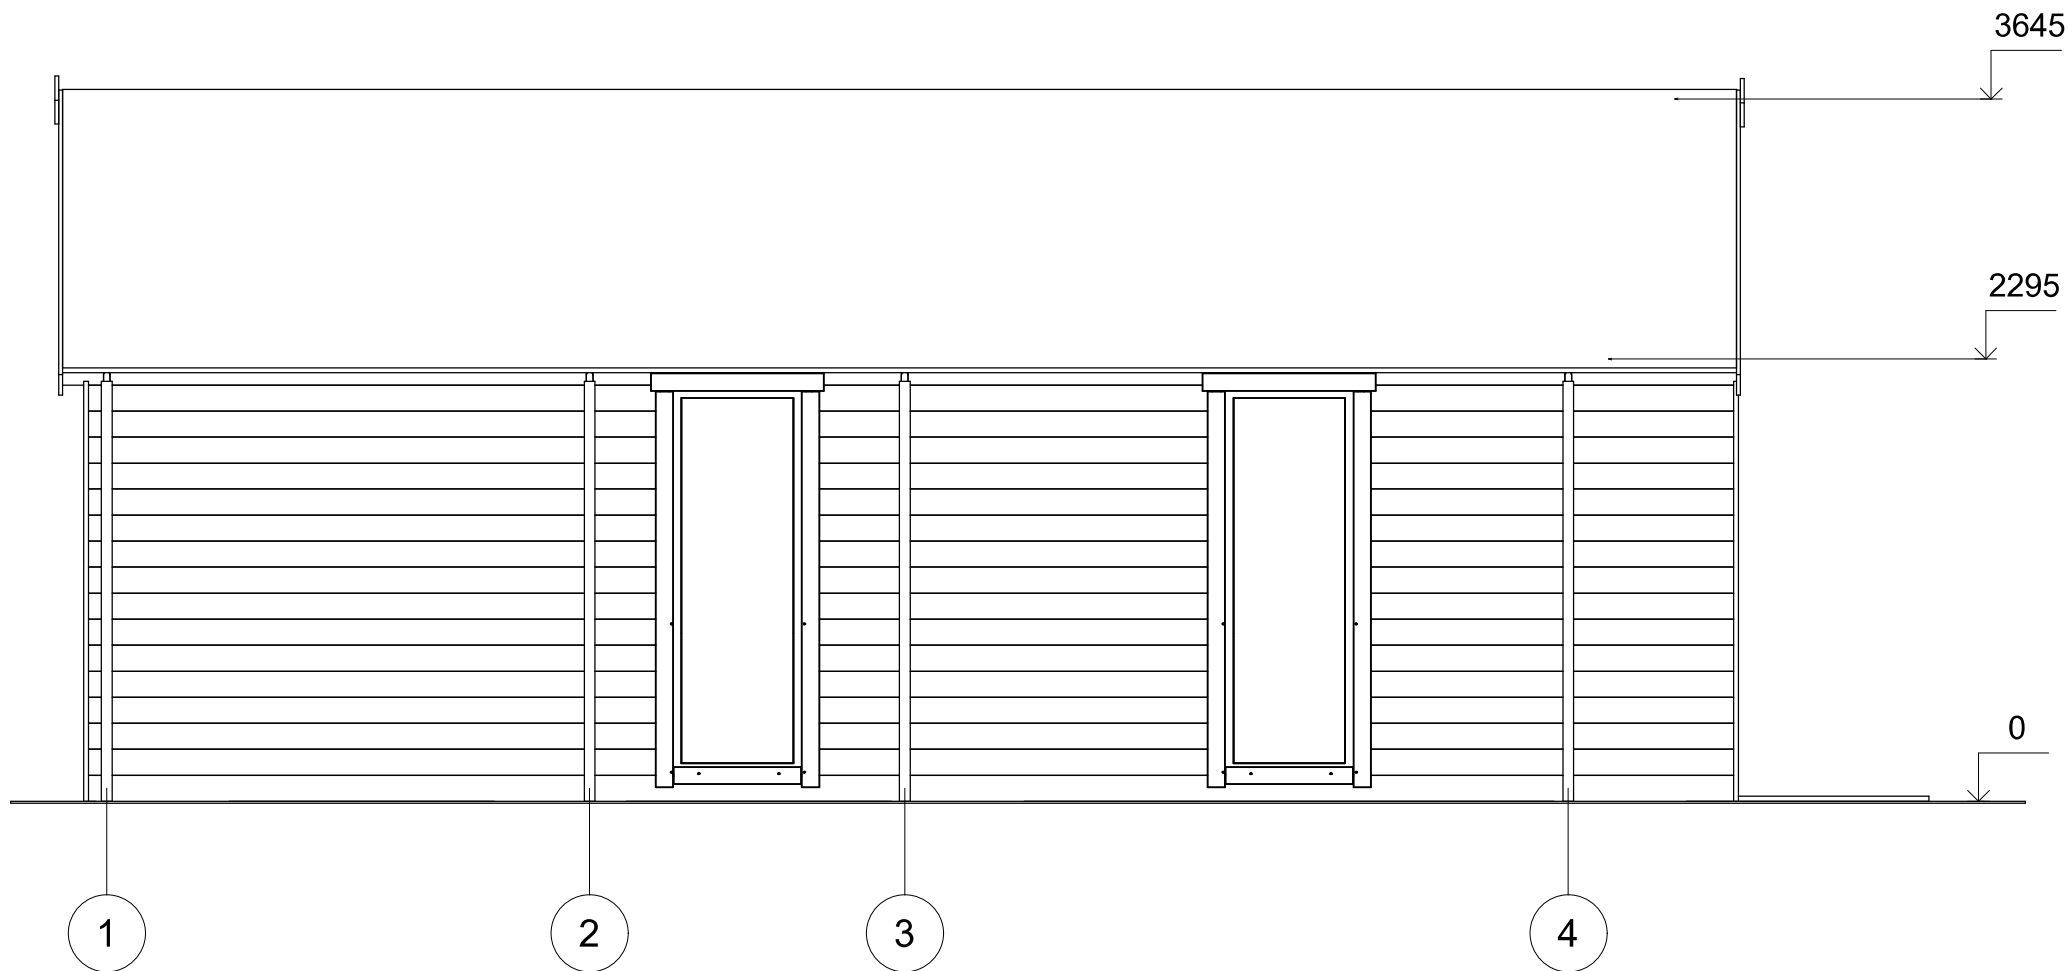

All interior area	40,9 m ²	Profile	34x135mm	Project	34_VSP21_4x8,5 BK23	Scale	
All roof area	43,4 m ²	All terrace	7,0 m ²	2024-03-14 17:12:21	Drawing name	FACADE 14	1 : 40

FAÇADE

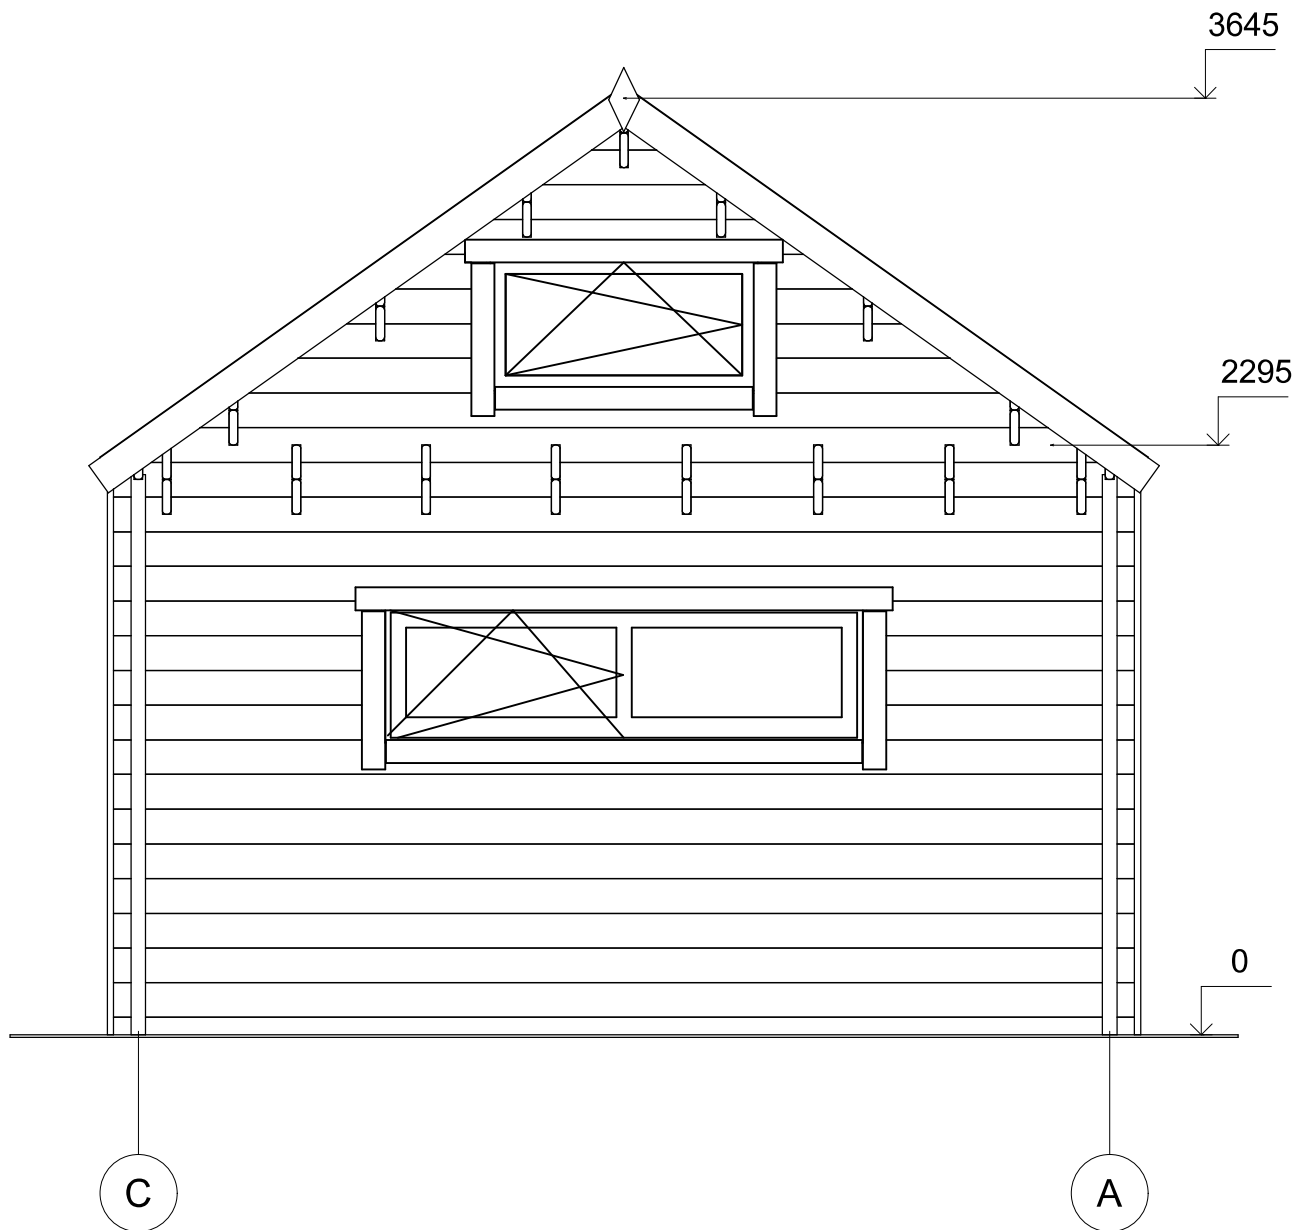

All interior area	40,9 m ²	Profile	34x135mm	Project	34_VSP21_4x8,5 BK23	Scale	
All roof area	43,4 m ²	All terrace	7,0 m ²	2024-03-14 17:12:22	Drawing name	FAÇADE CA	1 : 30