



**Maison 54 m² en bois kit RE2020
avec permis de construire
RODEZ V8_A1
6,9 x 7,3 m, MAISON KIT EN
RE2020 AVEC PERMIS DE
CONSTRUIRE, Système
d'isolation THERMO +
menuiseries PVC triple vitrage +
façade peinte en trois couches +
livraison**

Produit

#V8_A1_6,9x7,3_DOMMIESZKALNYWSTANIEPO
DSTAWOWYM_WT2021_Systemociep

27110.00 €

31180.00 € / Economisez : 4070.00 €

Le prix sans options le plus bas pendant 30 derniers
jours **31180.00 €**

Le prix valable 15 jours

<https://chaletpro.fr/maison-54-m2-en-bois-kit-re-2020-avec-permis-de-construire-rodez-v8-a1>



Voici les caractéristiques techniques :

Épaisseur des murs : 178 mm

Dimensions extérieures (L x l) : 6,9 x 7,3 m

Hauteur murs RDC : 2500 mm

Hauteur murs étage : 580 mm

Hauteur faîtage : 5552 mm

Surface plancher RDC : 30,2 m²

Surface plancher étage : 24,6 m²

Surface toiture : 55,2 m²

Pente du toit : 40° (83,91 %)

Charge de toit calculée : 250 kg/m²

Fenêtres / Portes : selon les plans du projet

Vitrage utilisé : Double vitrage isolant

Débord de toit : selon les plans du projet

Surface extérieure murs : 103 m²

Surface intérieure murs : 158 m²

Humidité du bois : env. 18 %

Dimensions et poids des colis :

H 1160 x L 1200 x P 5000 mm = 1300 kg x 15 pcz

PREMIUM THERMO_S100_A1

- **Étanchéité des fondations** : Isolation hydrofuge pour les fondations sous les poutres de soubassement. Adaptée aux fondations plates ;
- **Sol** : Ensemble d'isolation RE2020 – panneaux isolants XPS de 100 mm et couche de finition du sol (choisir une option) ;
- **Épaisseur des murs - 218 mm** : Ensemble conforme à la norme RE2020. Murs de façade peints – panneaux verticaux en ossature bois (bois de construction standard C24) avec isolation composée de 100 mm de laine minérale + 40 mm de panneaux isolants PIR et finition intérieure. Revêtement des murs avec plaques Fermacell ou autres options ;
- **Cloisons intérieures** : Remplissage en laine minérale de 100 mm et revêtement avec plaques Fermacell ou autres options ;
- **Escalier ou échelle pour accéder à la mezzanine ou à l'étage** : À vérifier selon les plans du projet et les spécifications techniques ;
- **Plancher de l'étage** (à confirmer selon les plans du projet) : Plancher en bois massif d'environ 18 mm d'épaisseur avec assemblage rainure-languette (non peint) ou autres options ;
- **Toiture** : Ensemble d'isolation RE2020 – isolation de toiture avec 250 mm de laine minérale + 30 mm de panneaux isolants XPS. Plafonds recouverts de plaques Fermacell ou autres options ;
- **Kit d'éléments de finition et de montage** :
 - Traitement des fondations, fenêtres et avancées de toit ;
- **Matériaux d'étanchéité** : Bande d'étanchéité pour les portes, fenêtres et angles intérieurs ; silicone pour les angles extérieurs et l'étanchéité des murs ;
- **Kit de fenêtres et portes en PVC (blanc)** : Triple vitrage, portes intérieures entièrement en bois. Sens d'ouverture des portes et fenêtres à vérifier selon les plans du projet ;
- **Kit de montage de la terrasse** : Lames en bois de 18 mm d'épaisseur (non peintes), à confirmer selon les plans du projet et les spécifications techniques.




All interior area	53.4 m2	Profile	S100_A1	Project	V8_A1_THERMO_7.4x5.6_S100	Scale
All roof area	55.2 m2	All terrace	15.1 m2	2025-10-18 07:08:10	Drawing name 3D VISUALIZATION	




All interior area	53.4 m2	Profile	S100_A1	Project	V8_A1_THERMO_7.4x5.6_S100	Scale
All roof area	55.2 m2	All terrace	15.1 m2	2025-10-18 07:08:11	Drawing name 3D VISUALIZATION	

VISUALISATION 3D

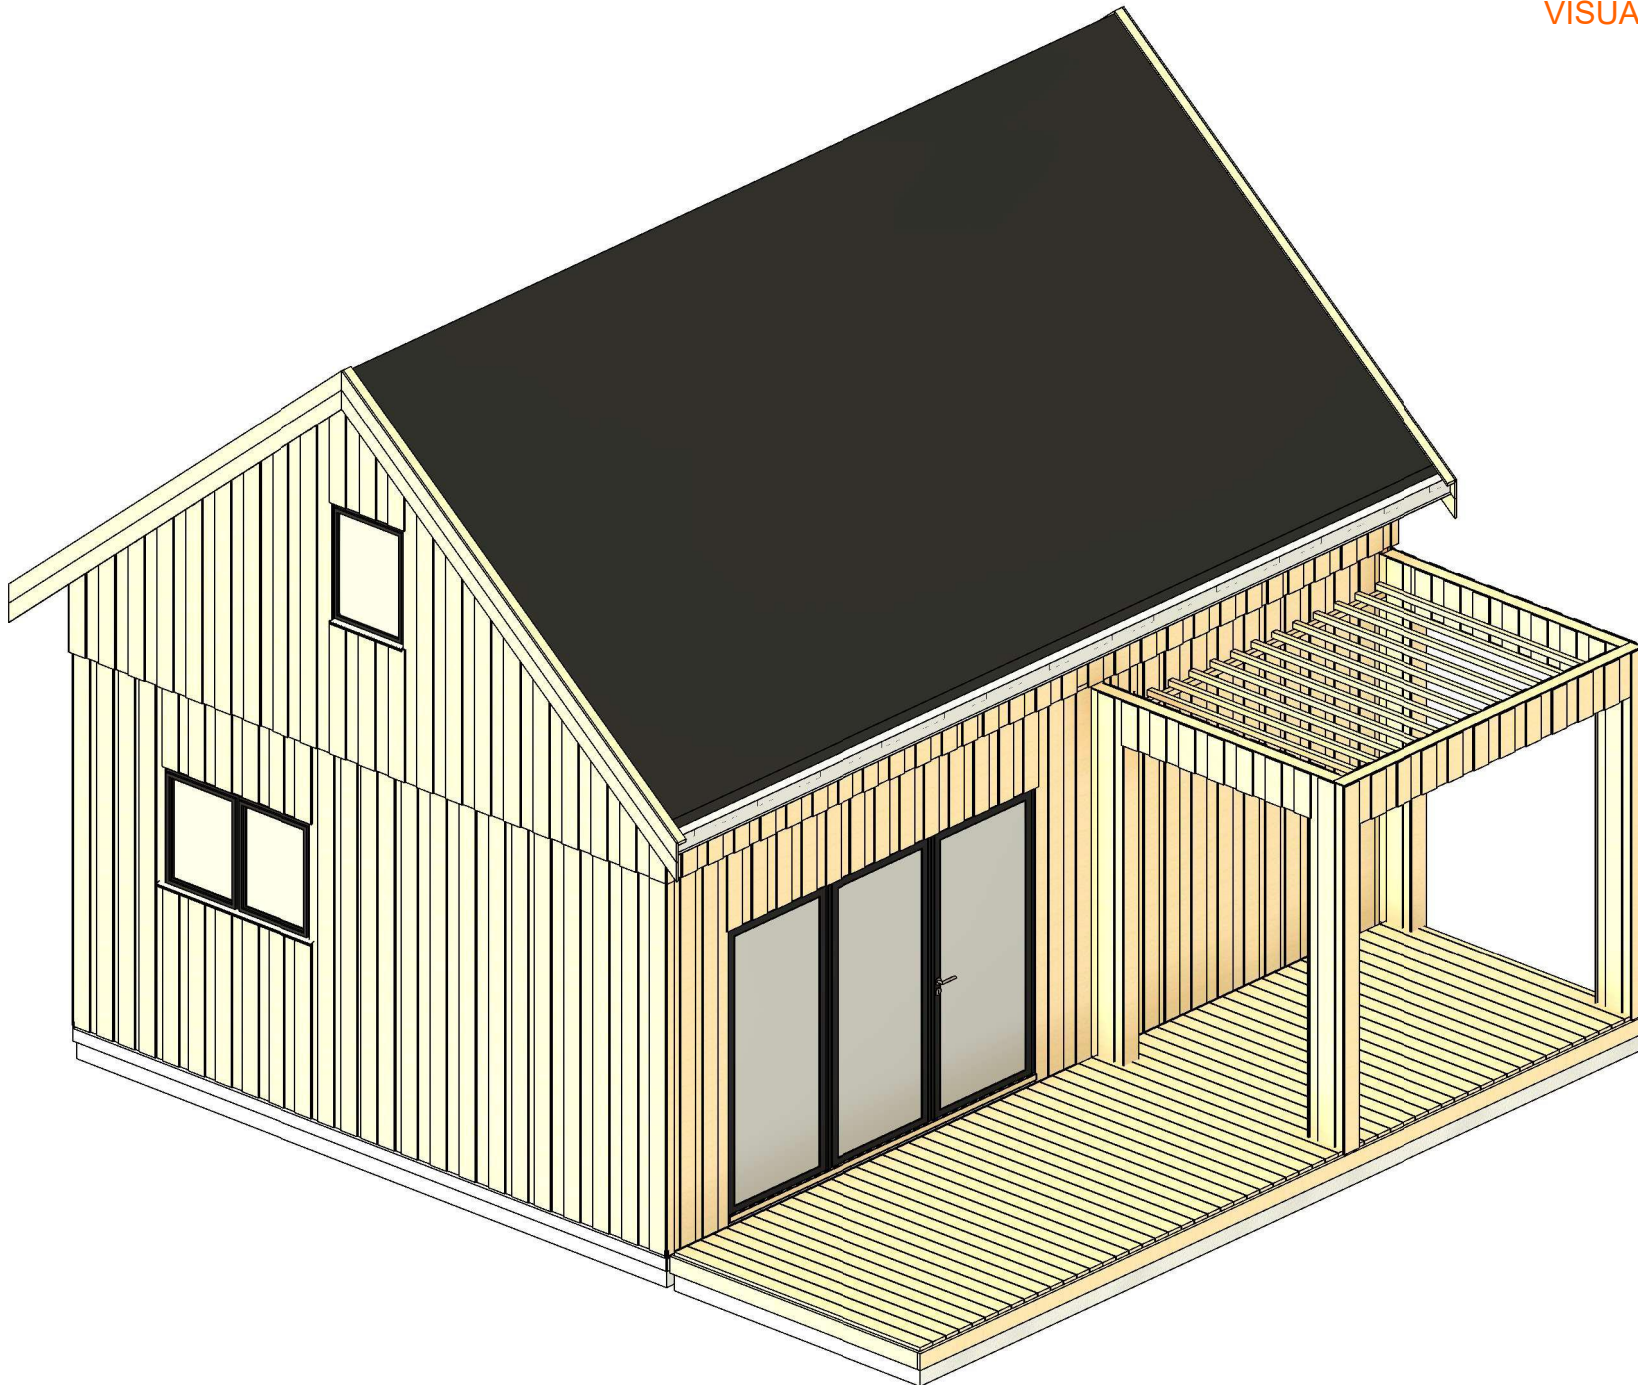


All interior area	53.4 m2	Profile	S100_A1	Project	V8_A1_THERMO_7.4x5.6_S100	Scale
All roof area	55.2 m2	All terrace	15.1 m2	2025-10-18 07:08:13	Drawing name 3D VISUALIZATION	

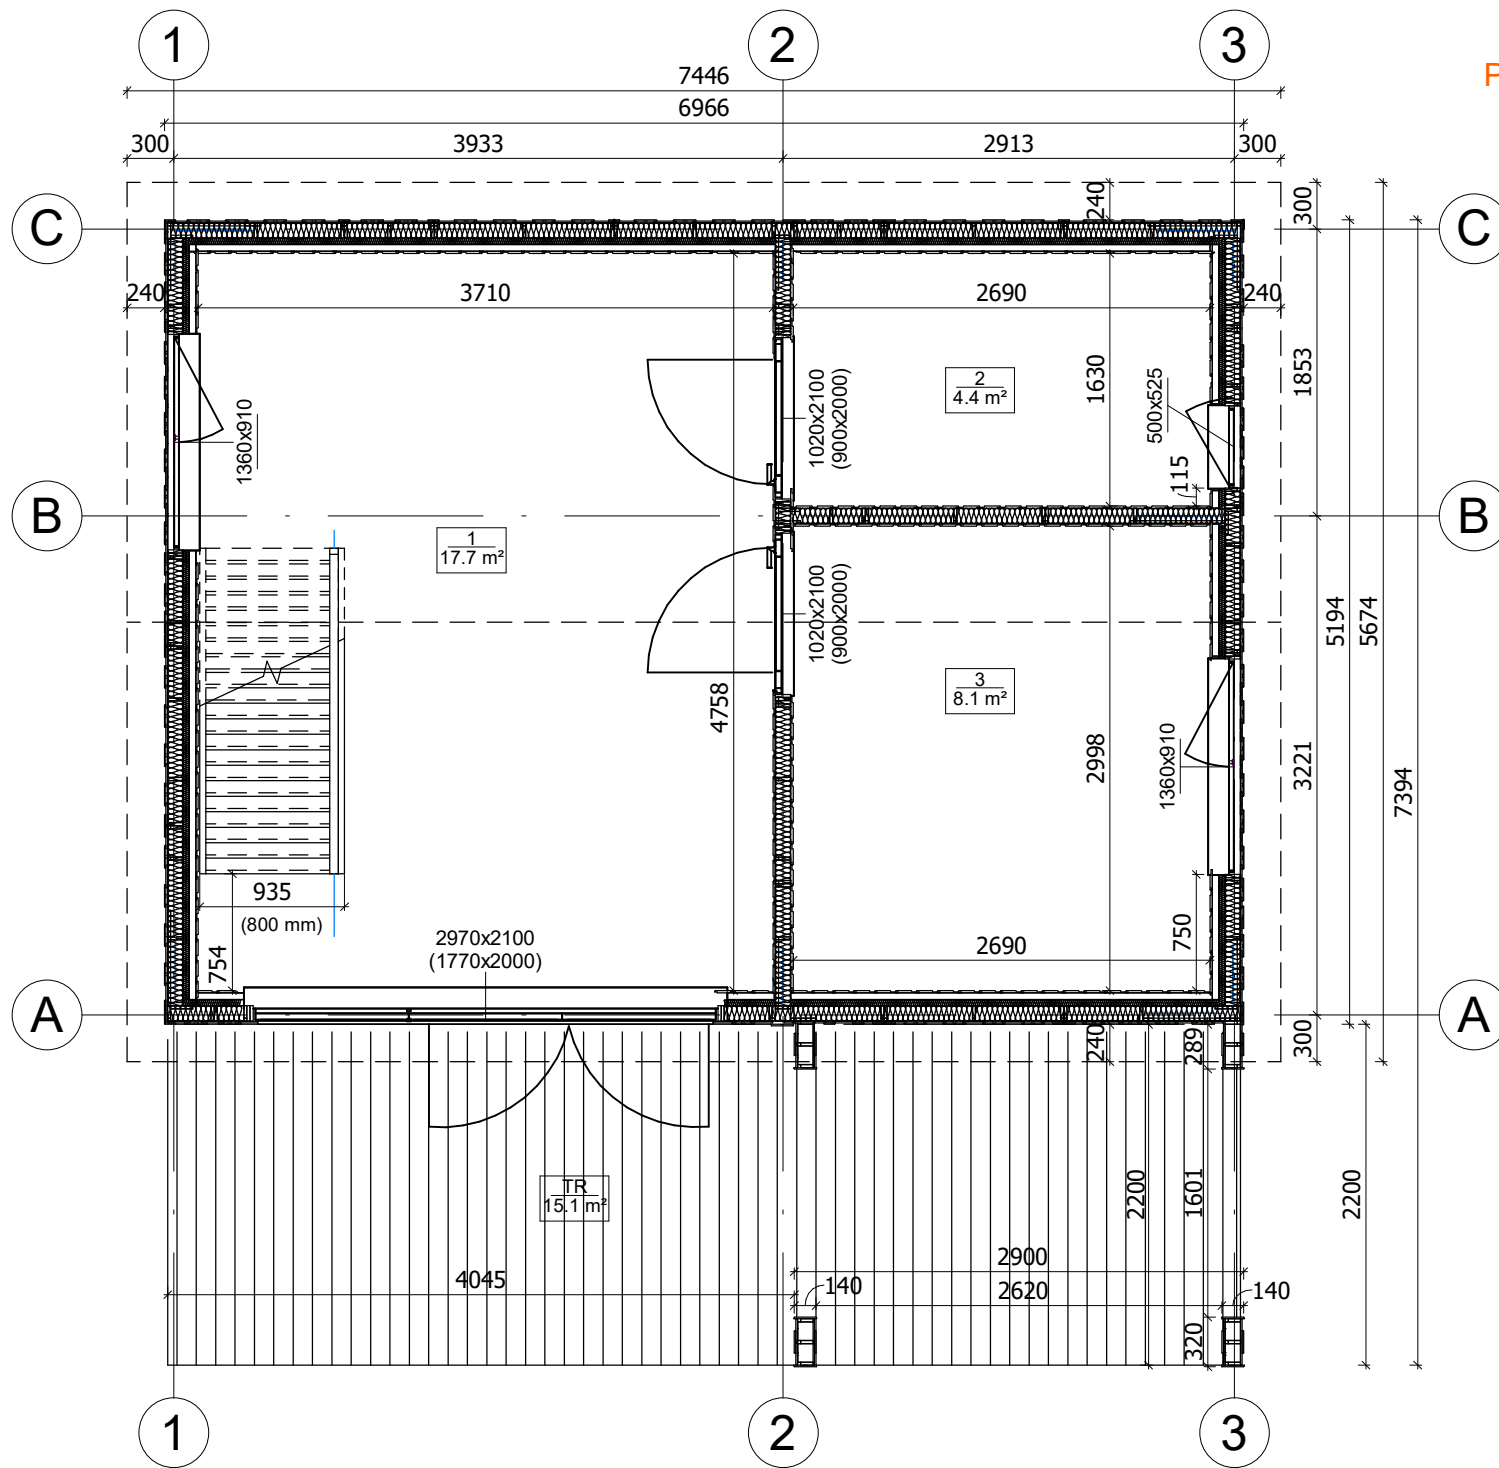


PLAN DE RDC



All interior area	53.4 m2	Profile	S100_A1	Project	V8_A1_THERMO_7.4x5.6_S100	Scale
All roof area	55.2 m2	All terrace	15.1 m2	2025-10-19 04:34:01	Drawing name	1 FLOOR PLAN
						1 : 50

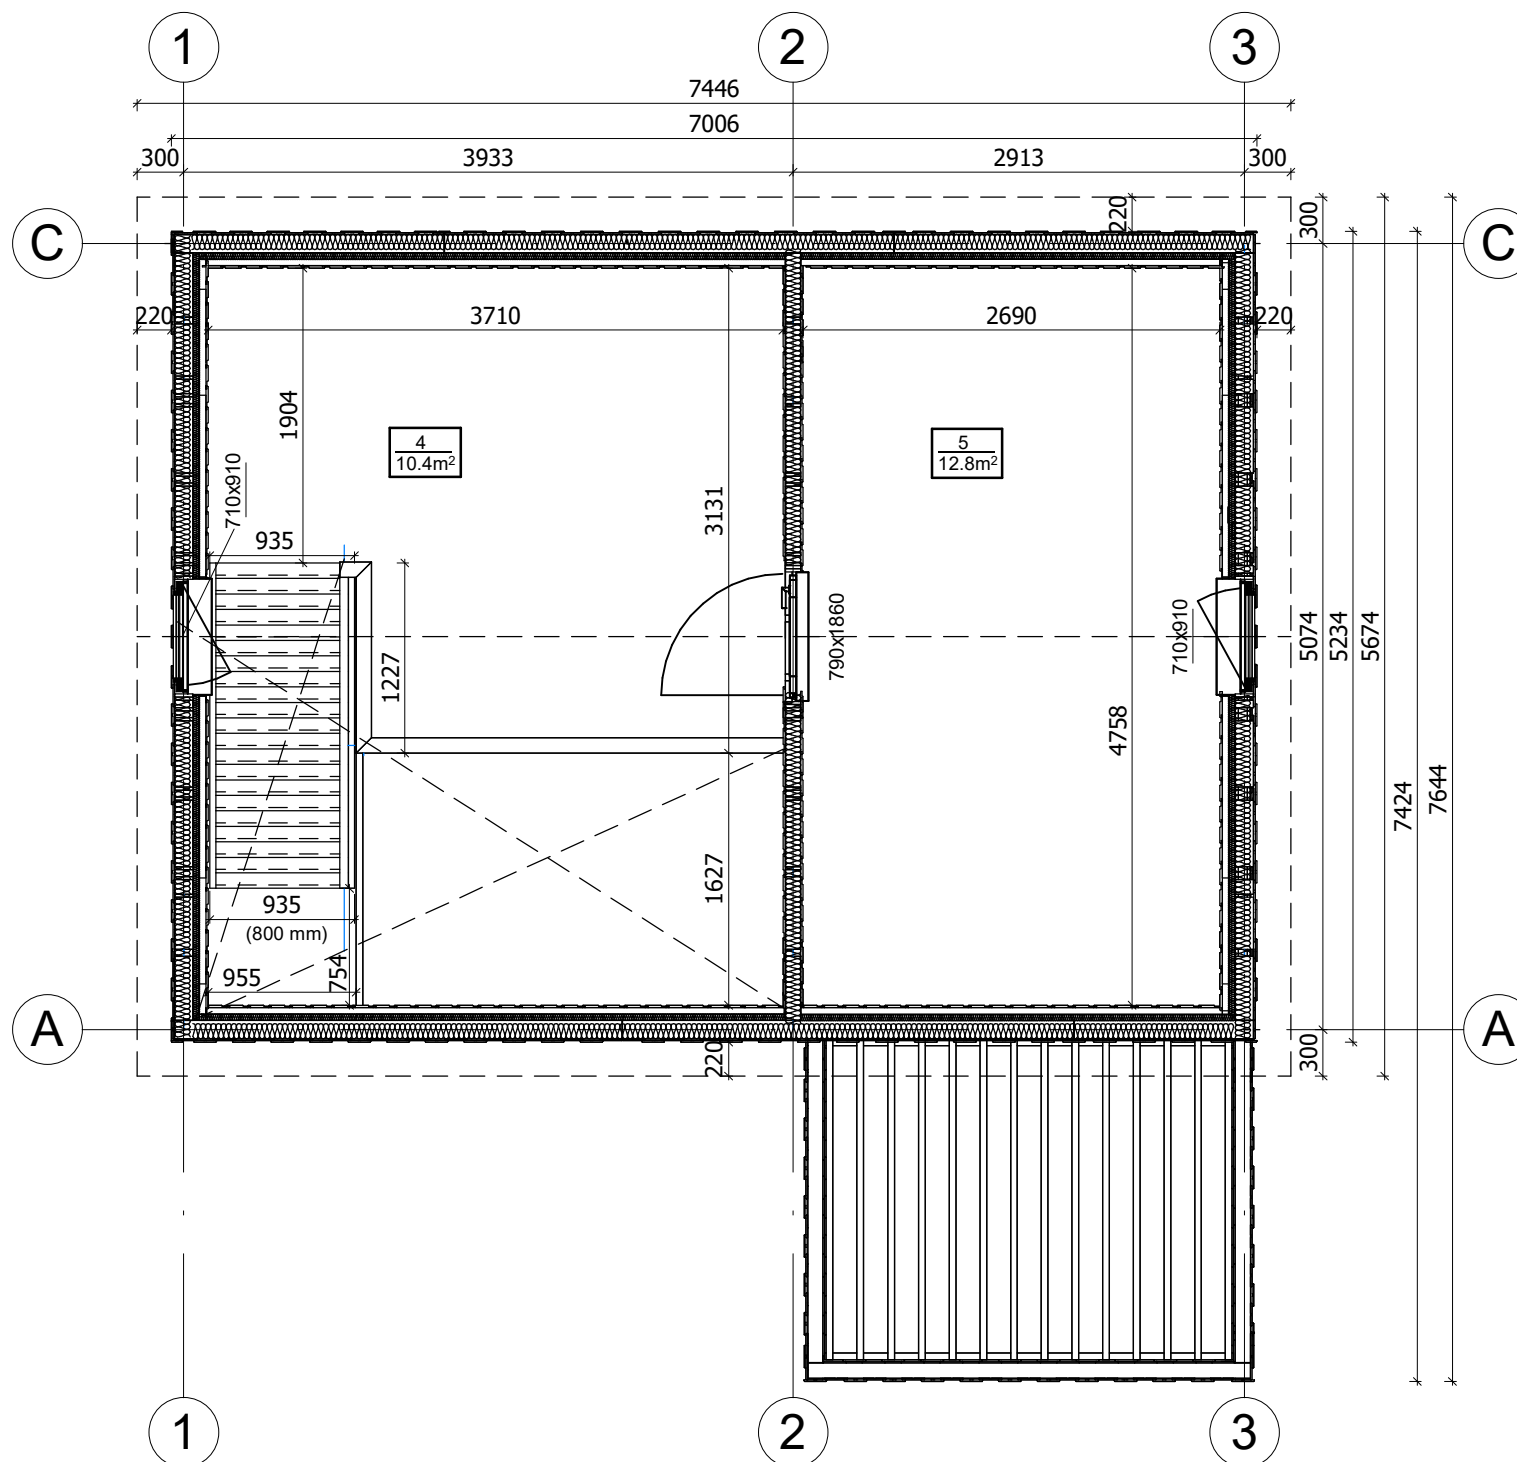

All interior area	53.4 m2	Profile	S100_A1	Project	V8_A1_THERMO_7.4x5.6_S100	Scale
All roof area	55.2 m2	All terrace	15.1 m2	2025-10-19 04:34:03	Drawing name 2 FLOOR PLAN	1 : 50

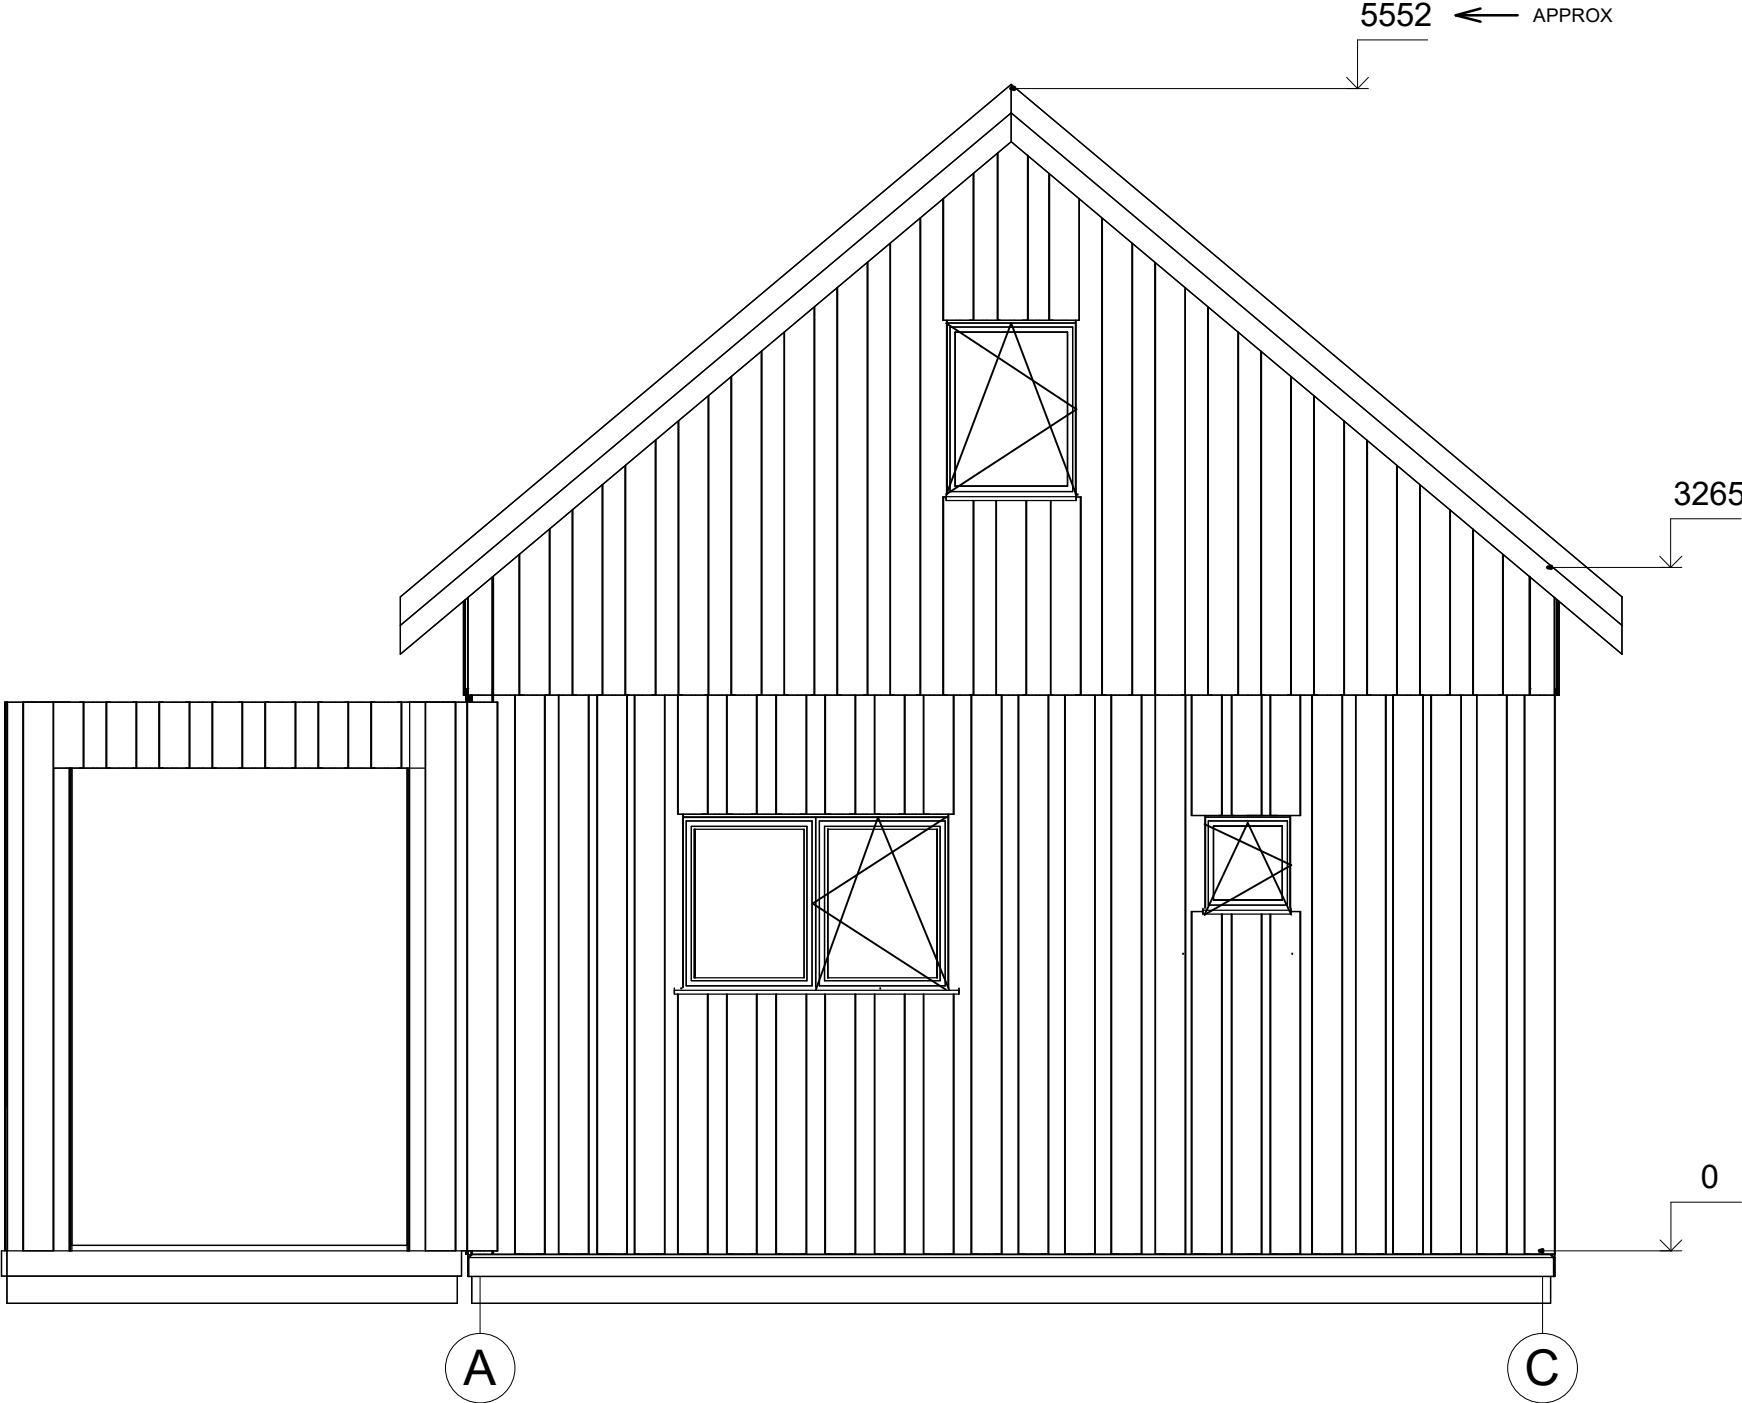

All interior area	53.4 m2	Profile	S100_A1	Project	V8_A1_THERMO_7.4x5.6_S100	Scale
All roof area	55.2 m2	All terrace	15.1 m2	2025-10-18 07:36:31	Drawing name	FACADE AC
						1 : 37

1

3



All interior area	53.4 m2	Profile	S100_A1	Project	V8_A1_THERMO_7.4x5.6_S100	Scale
All roof area	55.2 m2	All terrace	15.1 m2	2025-10-18 07:36:31	Drawing name FACADE 31	1 : 37

FACADE

5552 ← APPROX

3265


0

1

3




All interior area	53.4 m2	Profile	S100_A1	Project	V8_A1_THERMO_7.4x5.6_S100	Scale
All roof area	55.2 m2	All terrace	15.1 m2	2025-10-18 07:36:32	Drawing name	FACADE 13
						1 : 37

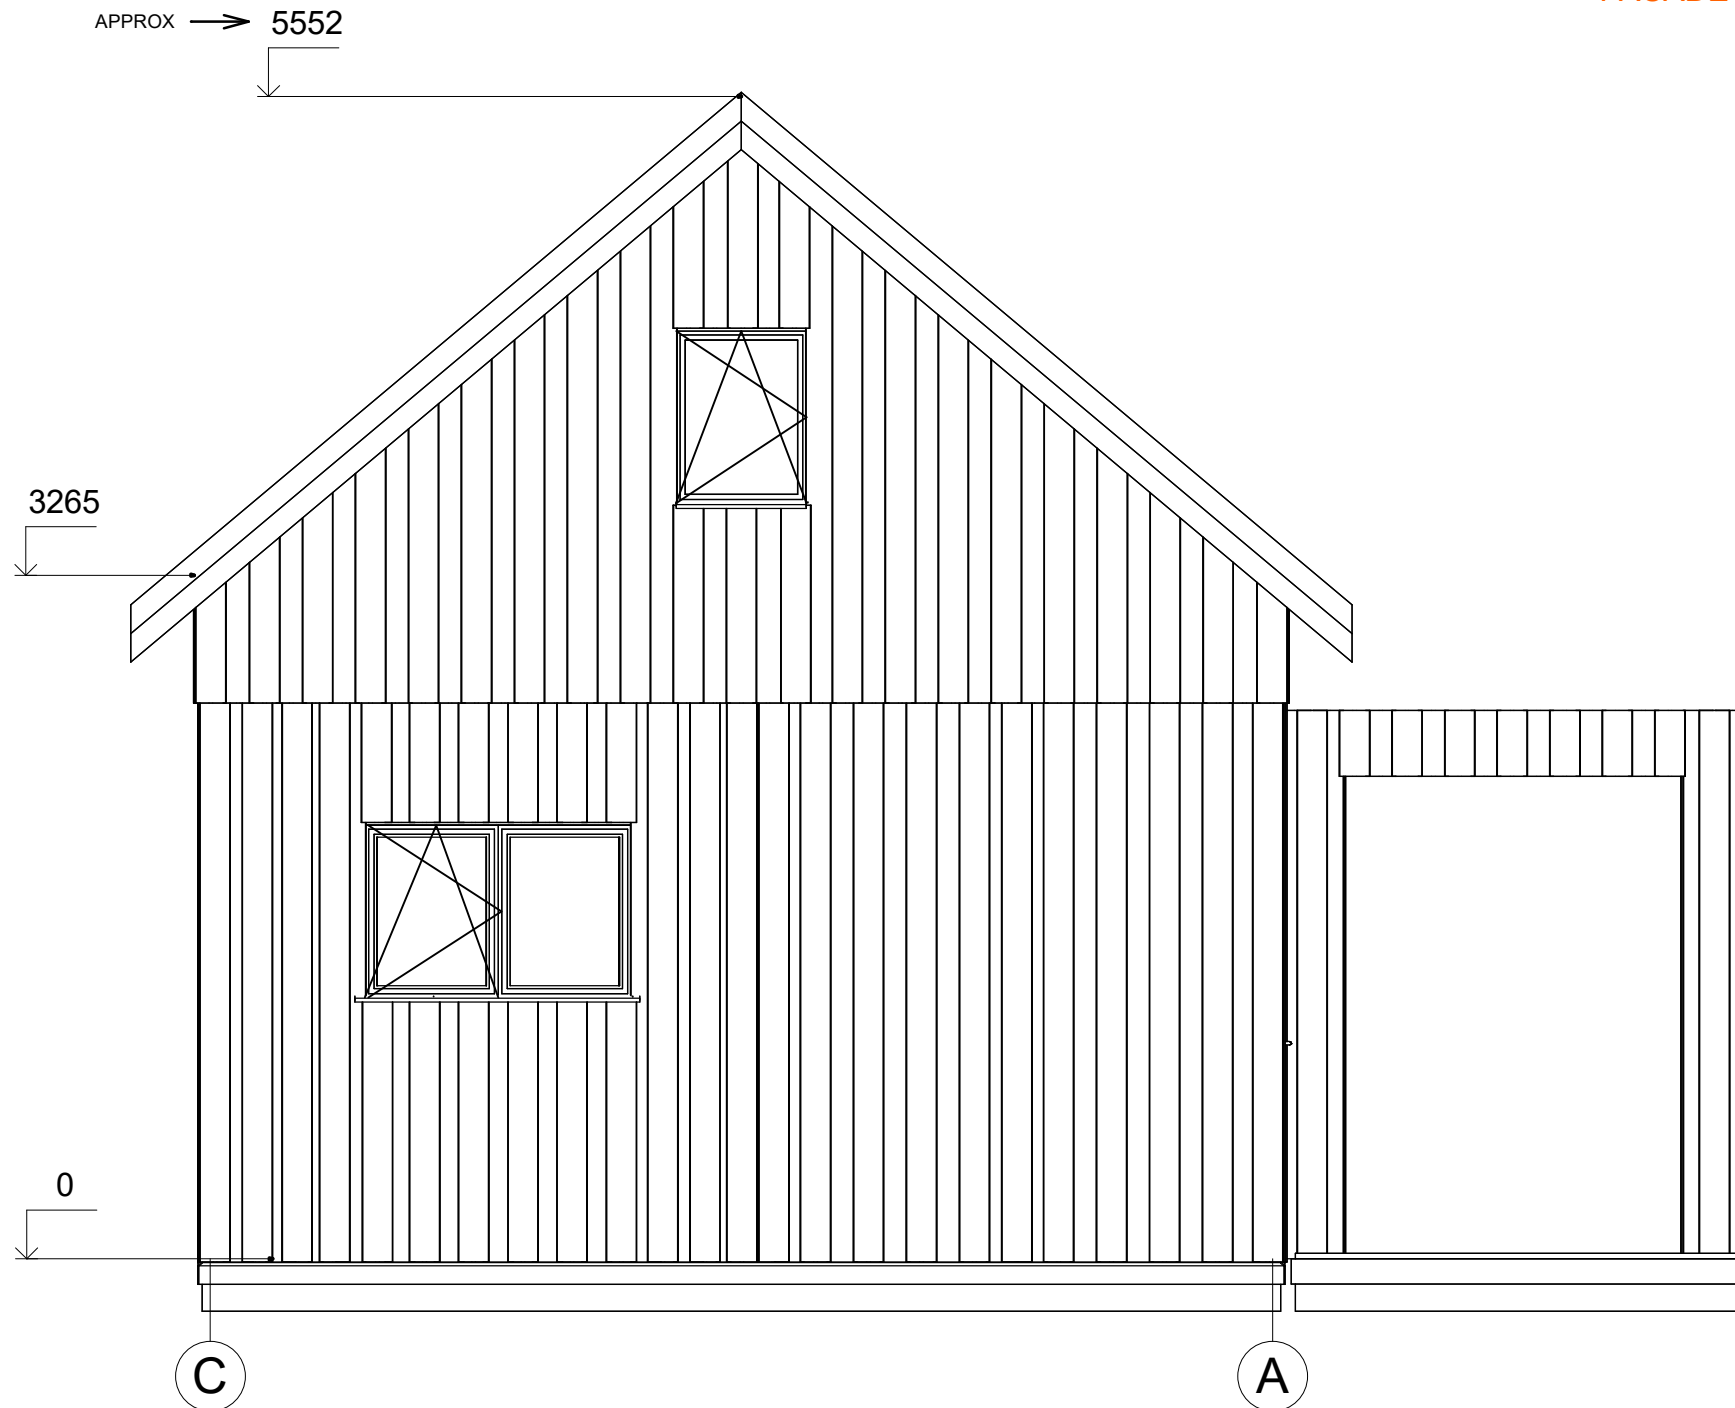

All interior area	53.4 m2	Profile	S100_A1	Project	V8_A1_THERMO_7.4x5.6_S100	Scale
All roof area	55.2 m2	All terrace	15.1 m2	2025-10-18 07:36:33	Drawing name FACADE CA	1 : 37

PLAN DE COUPE

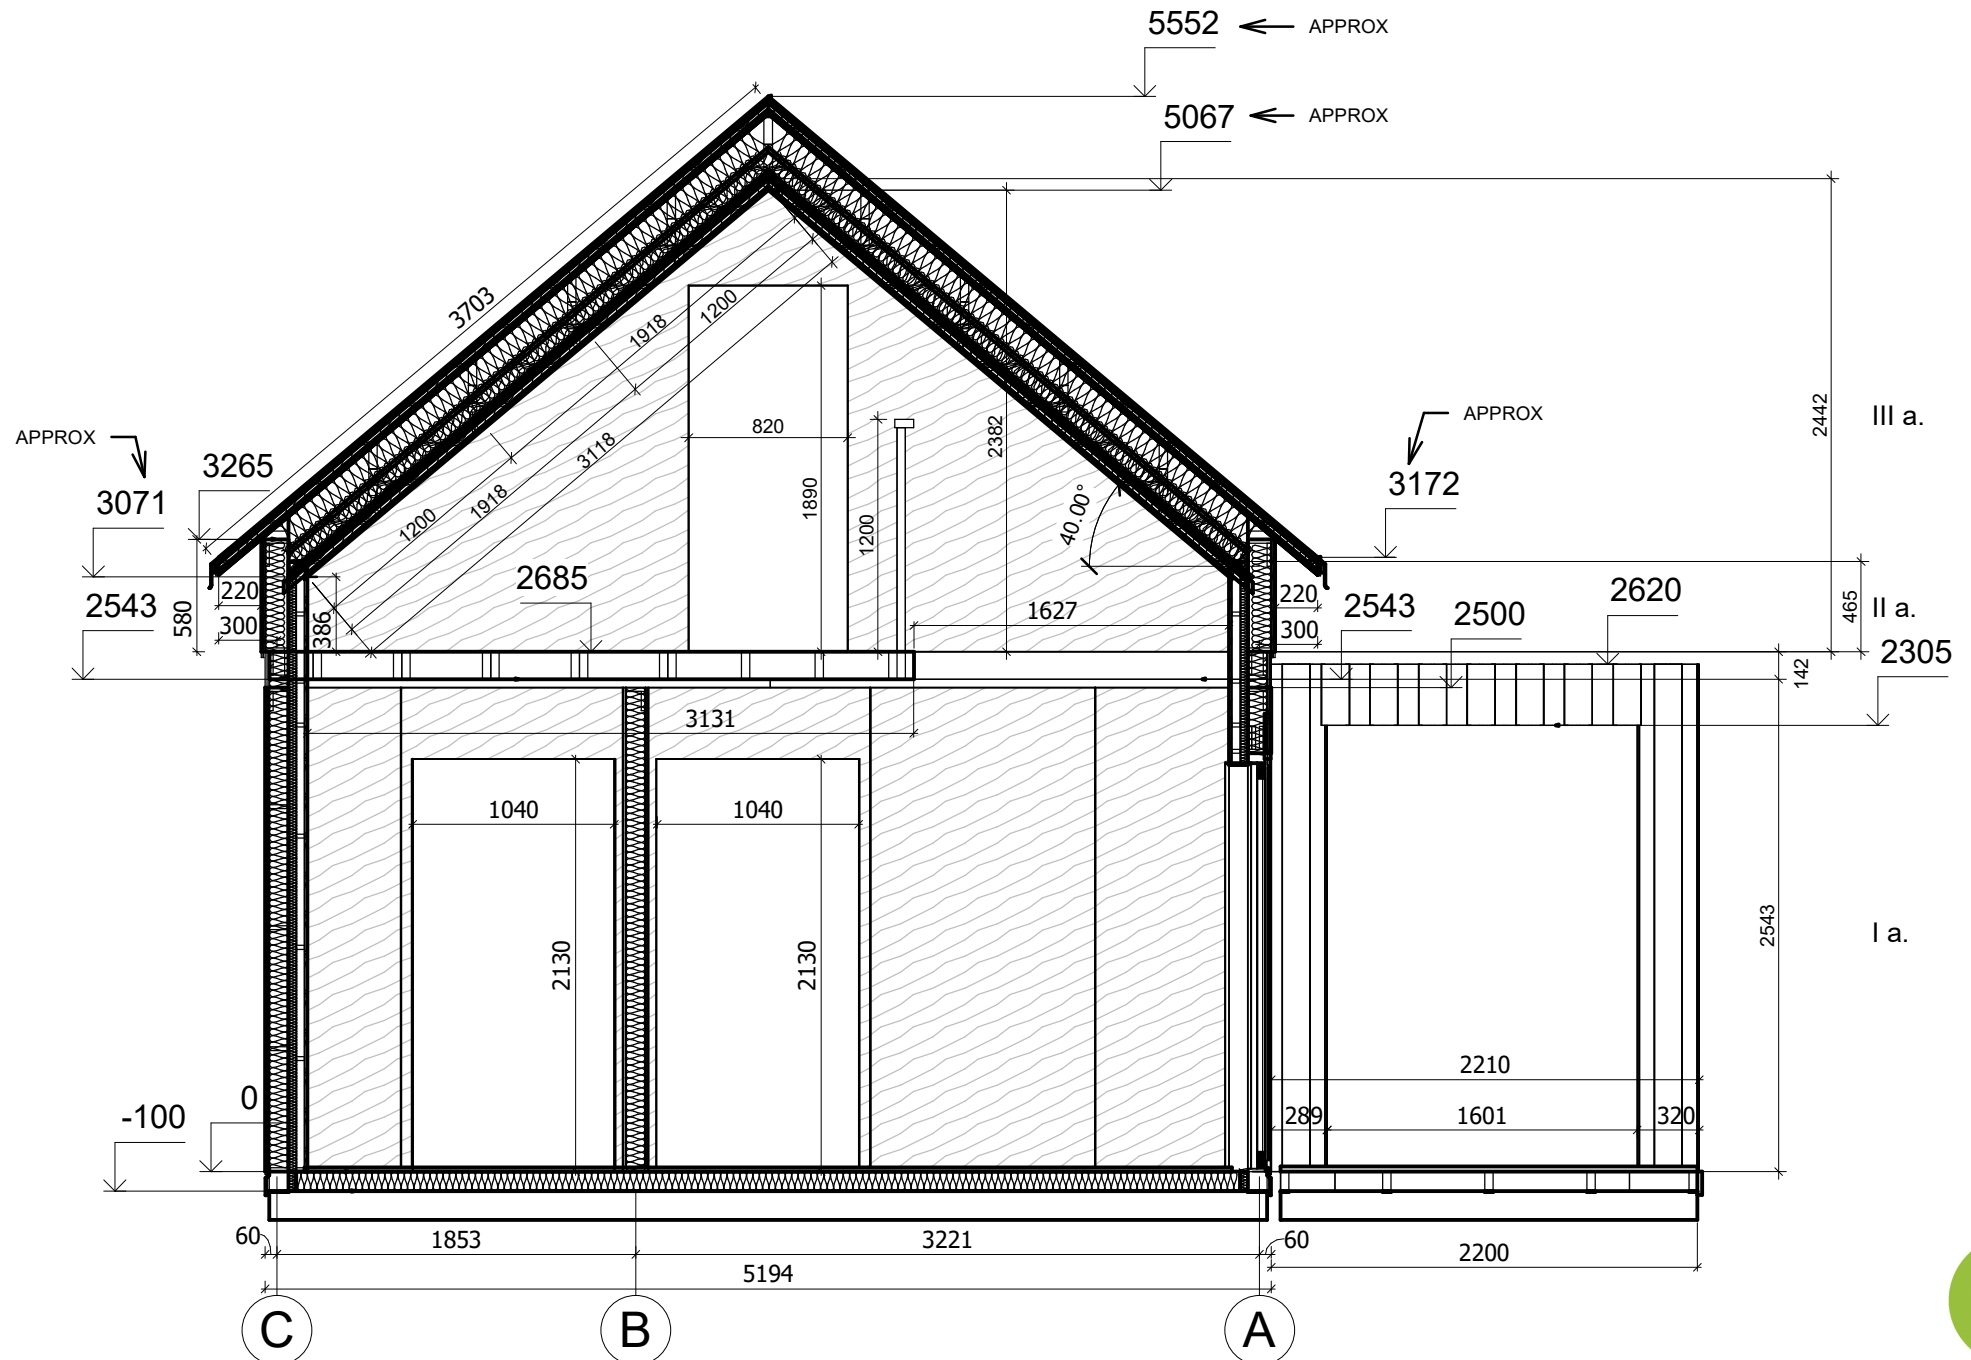

All interior area	53.4 m2	Profile	S100_A1	Project	V8_A1_THERMO_7.4x5.6_S100	Scale	
All roof area	55.2 m2	All terrace	15.1 m2	2025-10-20 04:36:03	Drawing name	VERTICAL SECTION 2-CA	1 : 40