



CHALET  
PRO



**Abri de jardin GRAY SN14.2**  
**5 x 4 m, 34 mm, Kit**  
**d'assemblage PREMIUM**

Produit #SN14.2\_5x4\_34

**3340.00 €**

~~3700.00 €~~ / Economisez : 360.00 €

Le prix sans options le plus bas pendant 30 derniers jours **3700.00 €**

Le prix valable 15 jours

<https://chaletpro.fr/abri-de-jardin-gray-sn14-2>



Tel.: 04 85 44 00 20  
Email: [ventes@chaletpro.fr](mailto:ventes@chaletpro.fr)  
[www.chaletpro.fr](http://www.chaletpro.fr)

| DÉSIGNATION                     | CARACTÉRISTIQUE                                     |
|---------------------------------|---|
| Epaisseur des murs              | 34 mm   |
| Dimensions totales des madriers | 5 x 4 m   |
| Hauteur des murs                | 1890 mm   |
| Hauteur de faîtage              | 2430 mm   |
| Surface de plancher             | 17,8 m <sup>2</sup>                                 |
| Surface de toit                 | 22,7 m <sup>2</sup>                                 |
| Pente de toit                   | 13° = 23 %  |
| Charge de toiture               | 150 kg/m <sup>2</sup>                               |
| Fenêtre                         | Sens d'ouverture à vérifier selon le plan du projet |
| Porte                           | Sens d'ouverture à vérifier selon le plan du projet |
| Porte garage                    | Sens d'ouverture à vérifier selon le plan du projet |
| Type de vitrage                 | Double vitrage                                      |
| Sortie de toit                  | à vérifier selon le plan du projet                  |
| Surface extérieur des murs      | 32,6 m <sup>2</sup>                                 |
| Surface intérieur des murs      | 41,7 m <sup>2</sup>                                 |
| Humidité du bois                | ~ 18 %  |

Dimensions et masse de colis


H 920 x B 1200 x L 5000 mm = 1440 kg

## Kit d'assemblage

S


- Isolant anti-humidité sous les poutrelles (lambourdes)
- Les lambourdes se posent sur une dalle en béton
- Plancher en pin nordique de 18 mm à languette rainurée
- Plinthes de sol
- Madriers en pin nordique d'épaisseur différente selon le modèle, en 34 mm avec double languette rainurée
- Escalier ou échelle pour mezzanine ou étage, variables selon les plans et le modèle (escalier fourni si les chambres sont prévues à l'étage)
- Plancher de l'étage en bois massif de 18 mm à languette rainurée, variable selon le modèle
- Charpente de toiture en pin nordique : planches de toit de 18 mm à languette rainurée
- Ensemble d'éléments en bois pour finitions : planches de rive, bords et décoration de toiture, corniche et bords de plafond
- Rouleau de sous-couverture de toit - feutre hydrofuge (pré-toiture)
- Ensemble de pièces pour fixations : visses d'ancrage, visses de fixation, mèche à bois, petits clous, boulons, raccords
- Matériel d'étanchéité pour structure en bois : bande d'étanchéité pour menuiseries, mastic d'étanchéité pour angles extérieurs, languette et rainures
- Seuil métallique pour les portes extérieures
- La disposition extérieure des menuiseries peut varier selon le modèle
- Ensemble de portes et fenêtres vitrées, portes intérieures sans seuil, ouverture de fenêtres vers l'extérieur ; le sens d'ouverture des portes peut varier selon les modèles
- Double joint d'étanchéité pour fenêtres et portes (double vitrage-thermo), ensemble de poignées, serrures et double clés
- Planches pour terrasse en bois de 18 mm à vérifier selon les plans (en option)

# VISUALISATION 3D

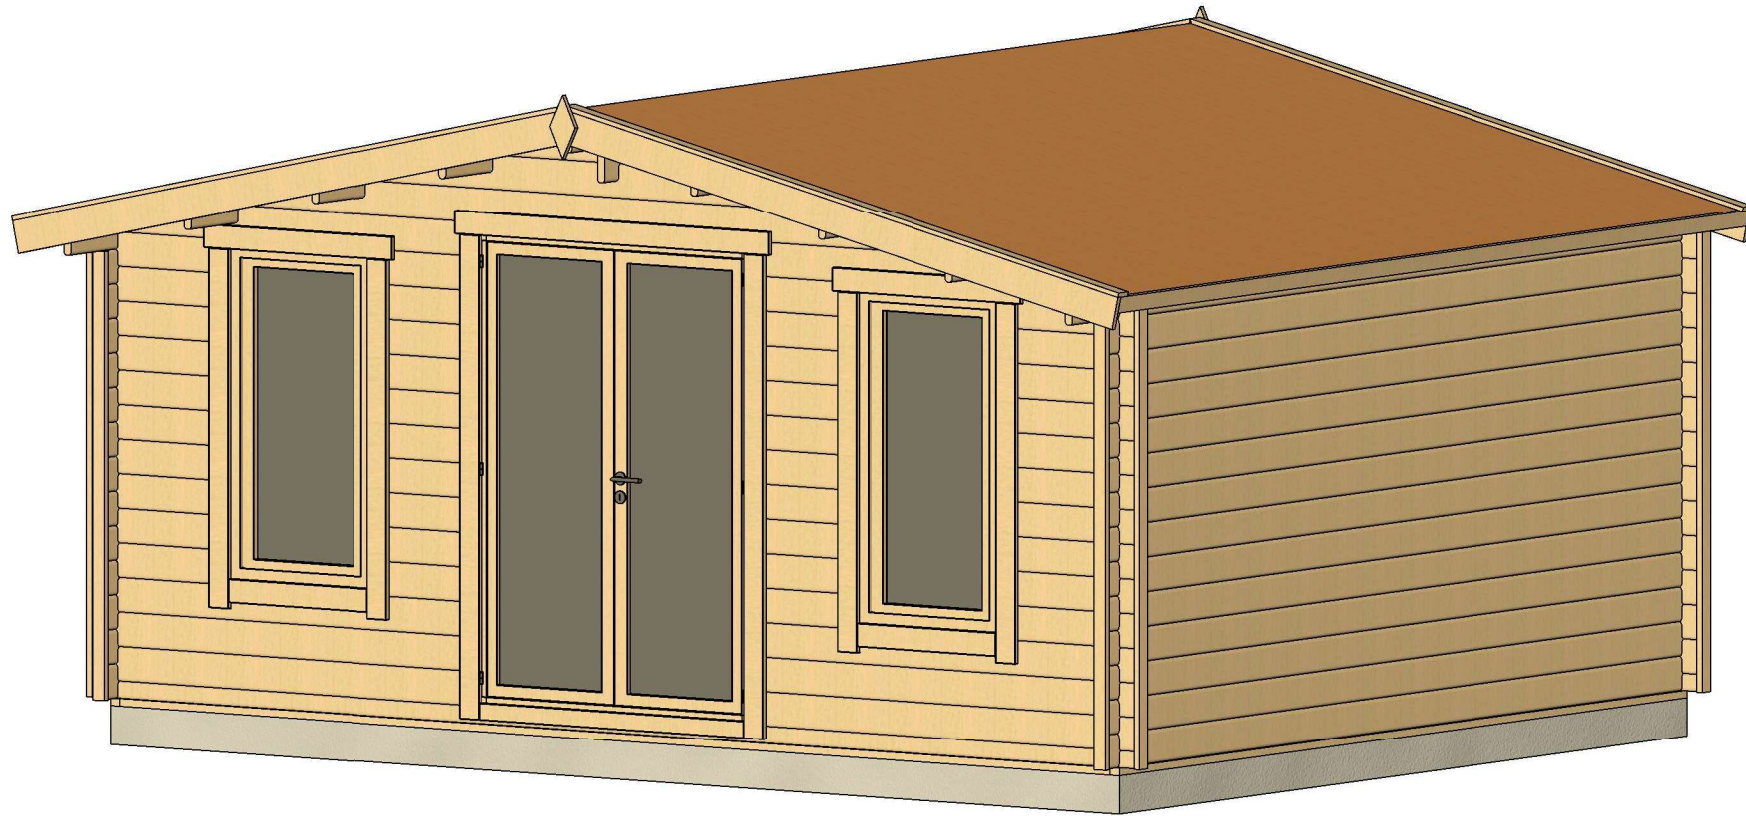


|                   |         |             |          |                        |                    |                  |
|-------------------|---------|-------------|----------|------------------------|--------------------|------------------|
| All interior area | 17.8 m2 | Profile     | 34x135mm | Project                | 34_SN14.2_5x4 BK23 | Scale            |
| All roof area     | 22.7 m2 | All terrace |          | 2023-05-02<br>13:39:02 | Drawing name       | 3D VISUALIZATION |

# VISUALISATION 3D

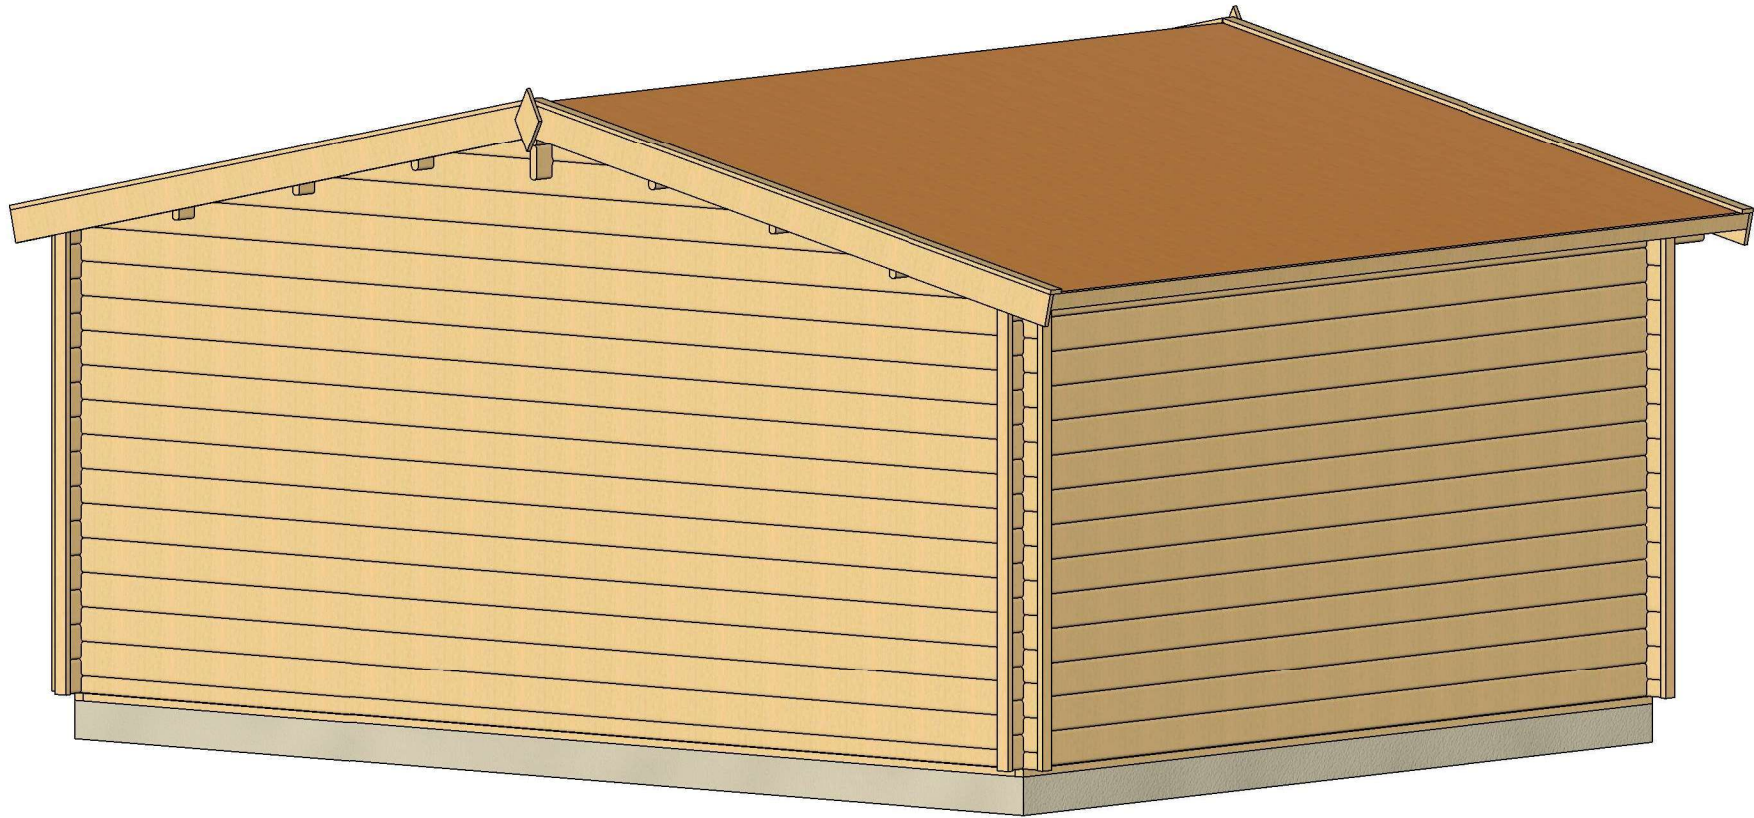

|                   |         |             |          |                        |                    |                    |
|-------------------|---------|-------------|----------|------------------------|--------------------|--------------------|
| All interior area | 17.8 m2 | Profile     | 34x135mm | Project                | 34_SN14.2_5x4 BK23 | Scale              |
| All roof area     | 22.7 m2 | All terrace |          | 2023-05-02<br>13:39:04 | Drawing name       | 3D VISUALIZATION 2 |


# PLAN DE BASE

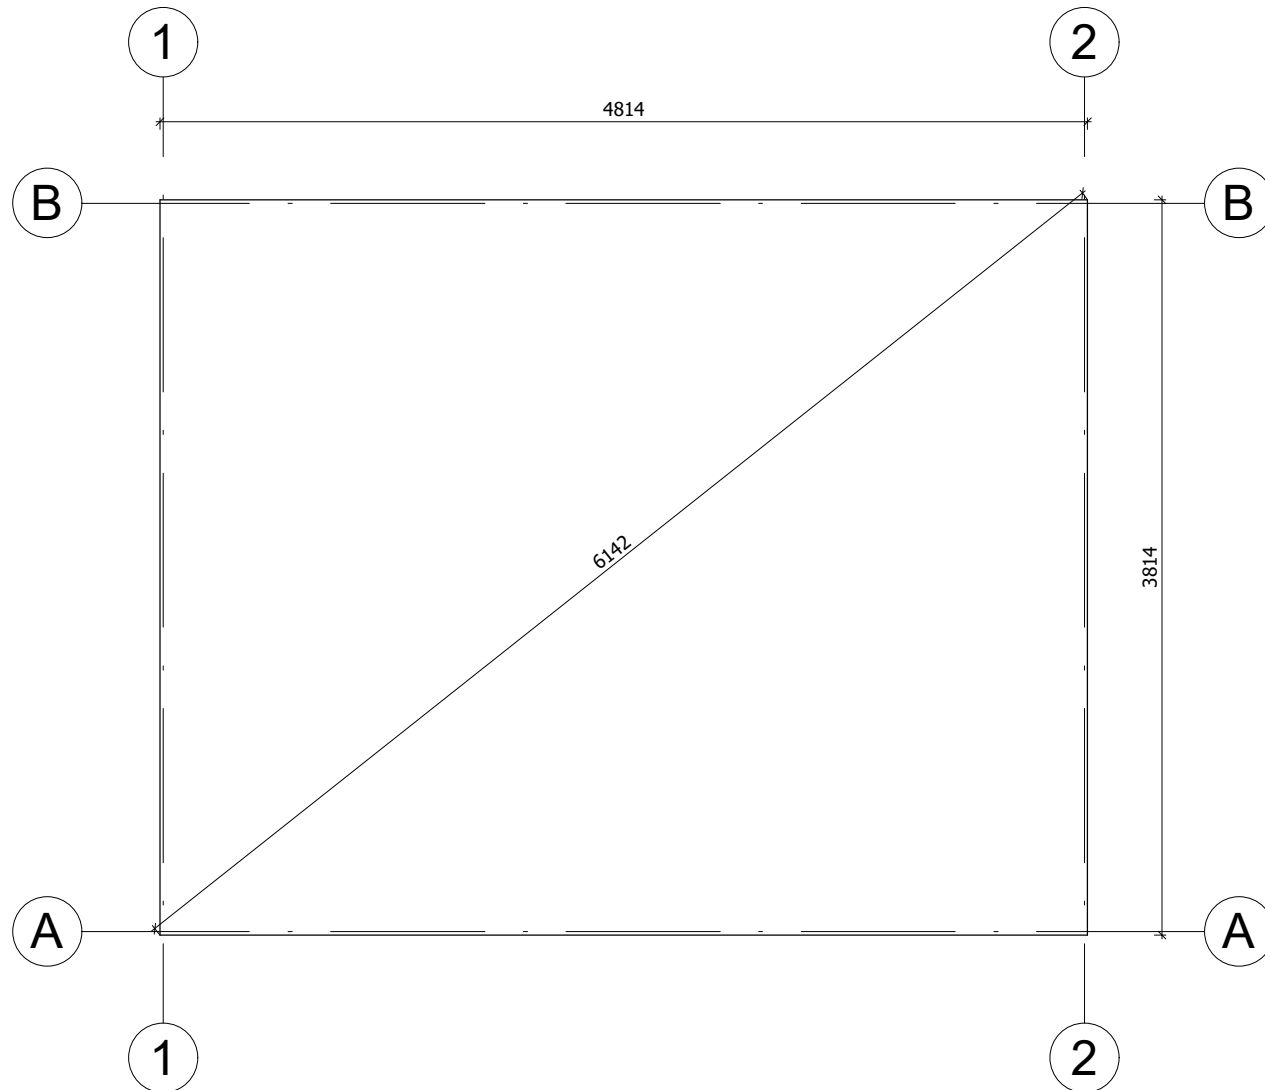

La fondation doit être réalisée conformément aux dimensions du plan pour parer tout désordre interne à la construction (infiltrations d'eau, déformations de la structure...) Nos projet doivent être montés sur une fondation plane avec une pente maximum de 10mm pour 10m.


|                   |                     |             |          |                        |                    |           |
|-------------------|---------------------|-------------|----------|------------------------|--------------------|-----------|
| All interior area | 17.8 m <sup>2</sup> | Profile     | 34x135mm | Project                | 34_SN14.2_5x4 BK23 | Scale     |
| All roof area     | 22.7 m <sup>2</sup> | All terrace |          | 2023-05-02<br>13:41:49 | Drawing name       | BASE SIZE |
|                   |                     |             |          |                        |                    | 1 : 40    |

# PLAN DE RDC

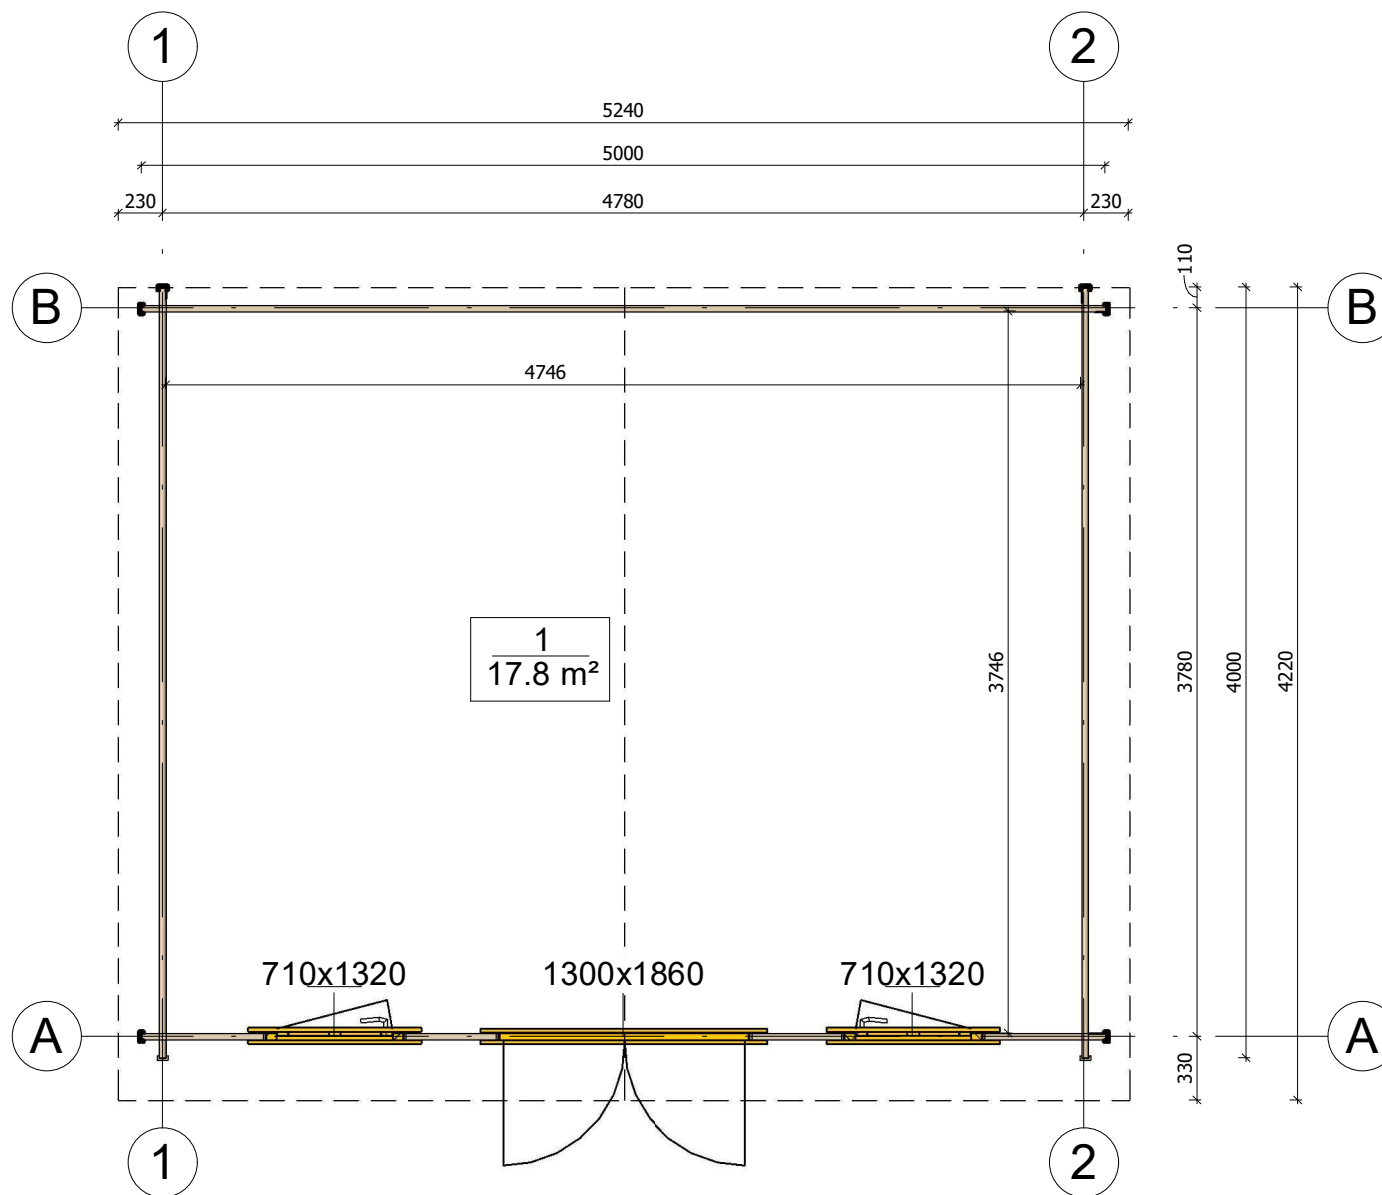

|                   |                     |             |          |                        |                    |        |
|-------------------|---------------------|-------------|----------|------------------------|--------------------|--------|
| All interior area | 17.8 m <sup>2</sup> | Profile     | 34x135mm | Project                | 34_SN14.2_5x4 BK23 | Scale  |
| All roof area     | 22.7 m <sup>2</sup> | All terrace |          | Drawing name           | 1 FLOOR PLAN       | 1 : 40 |
|                   |                     |             |          | 2023-05-02<br>13:33:12 |                    |        |


# PLAN DE COUPE

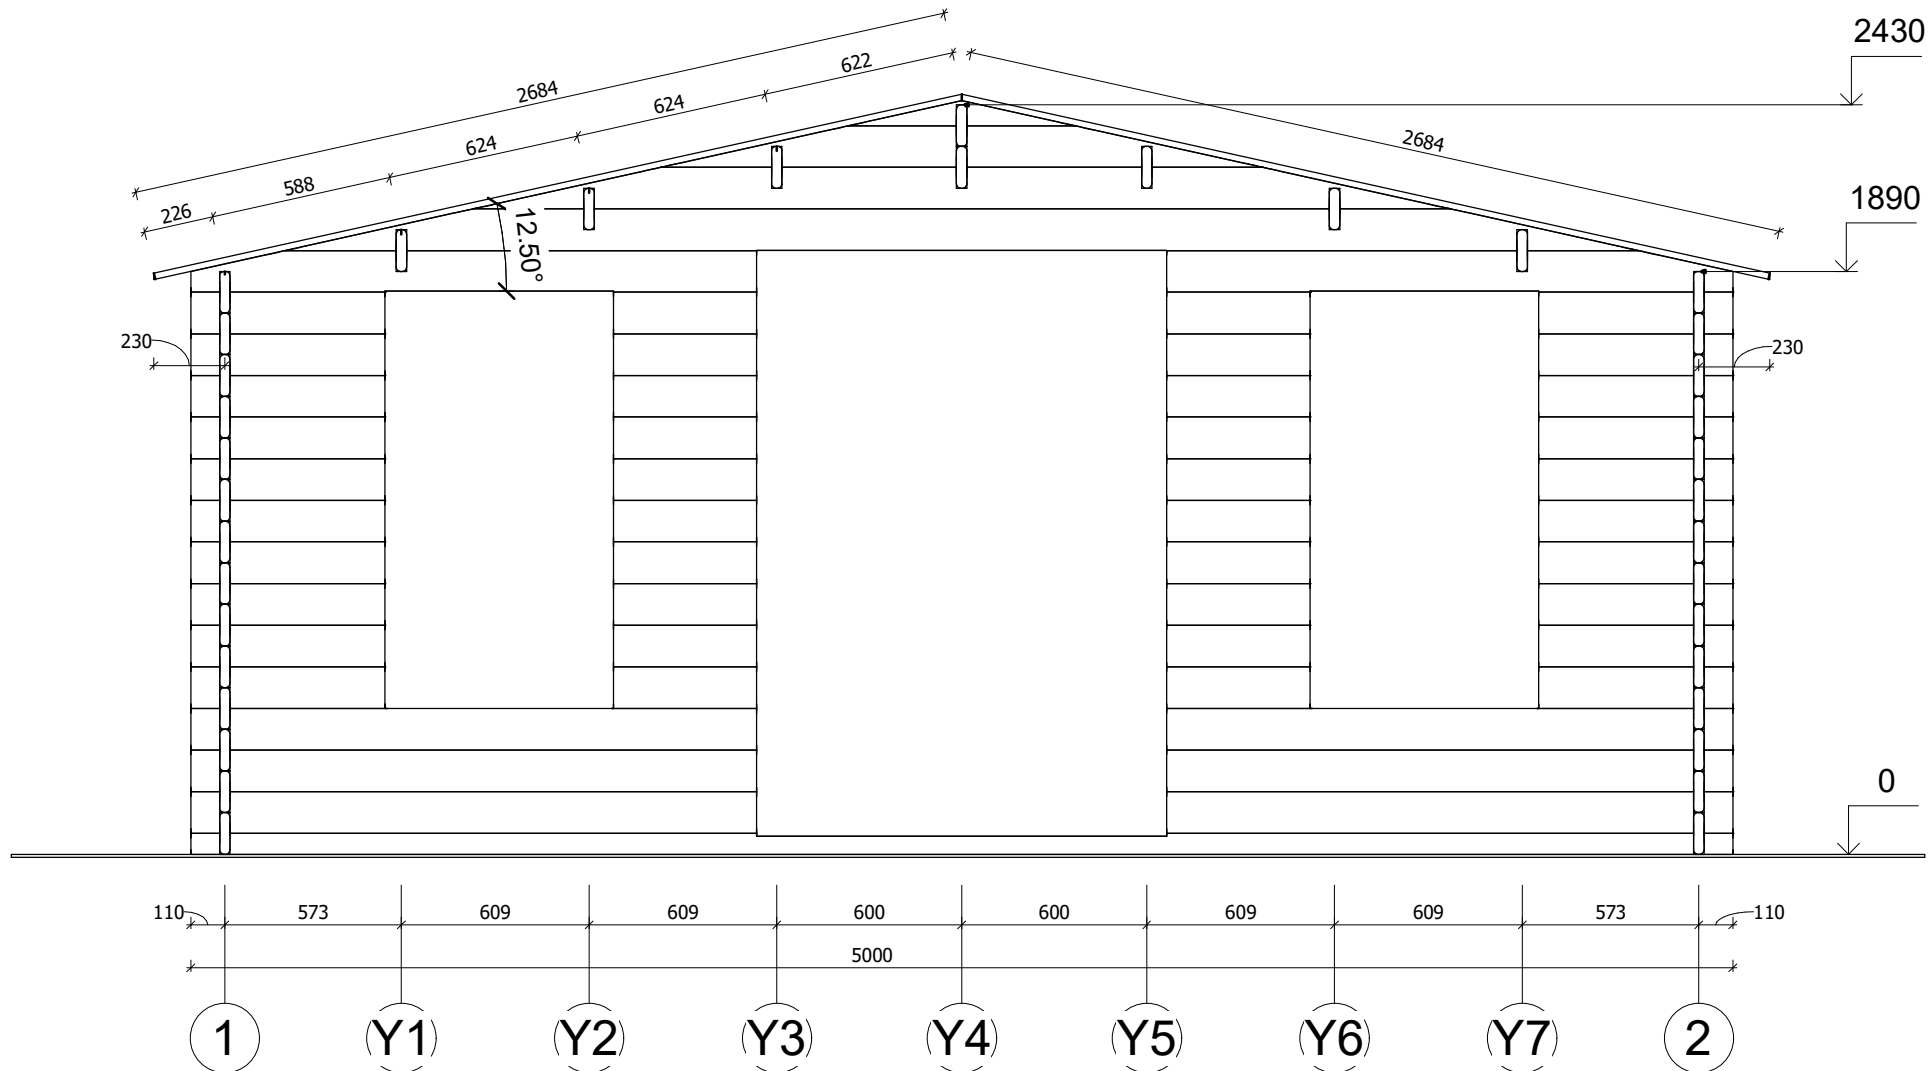

|                   |                     |             |          |                        |                    |                       |
|-------------------|---------------------|-------------|----------|------------------------|--------------------|-----------------------|
| All interior area | 17.8 m <sup>2</sup> | Profile     | 34x135mm | Project                | 34_SN14.2_5x4 BK23 | Scale                 |
| All roof area     | 22.7 m <sup>2</sup> | All terrace |          | 2023-05-02<br>13:37:15 | Drawing name       | VERTICAL SECTION A-12 |
|                   |                     |             |          |                        |                    | 1 : 25                |




# FAÇADE

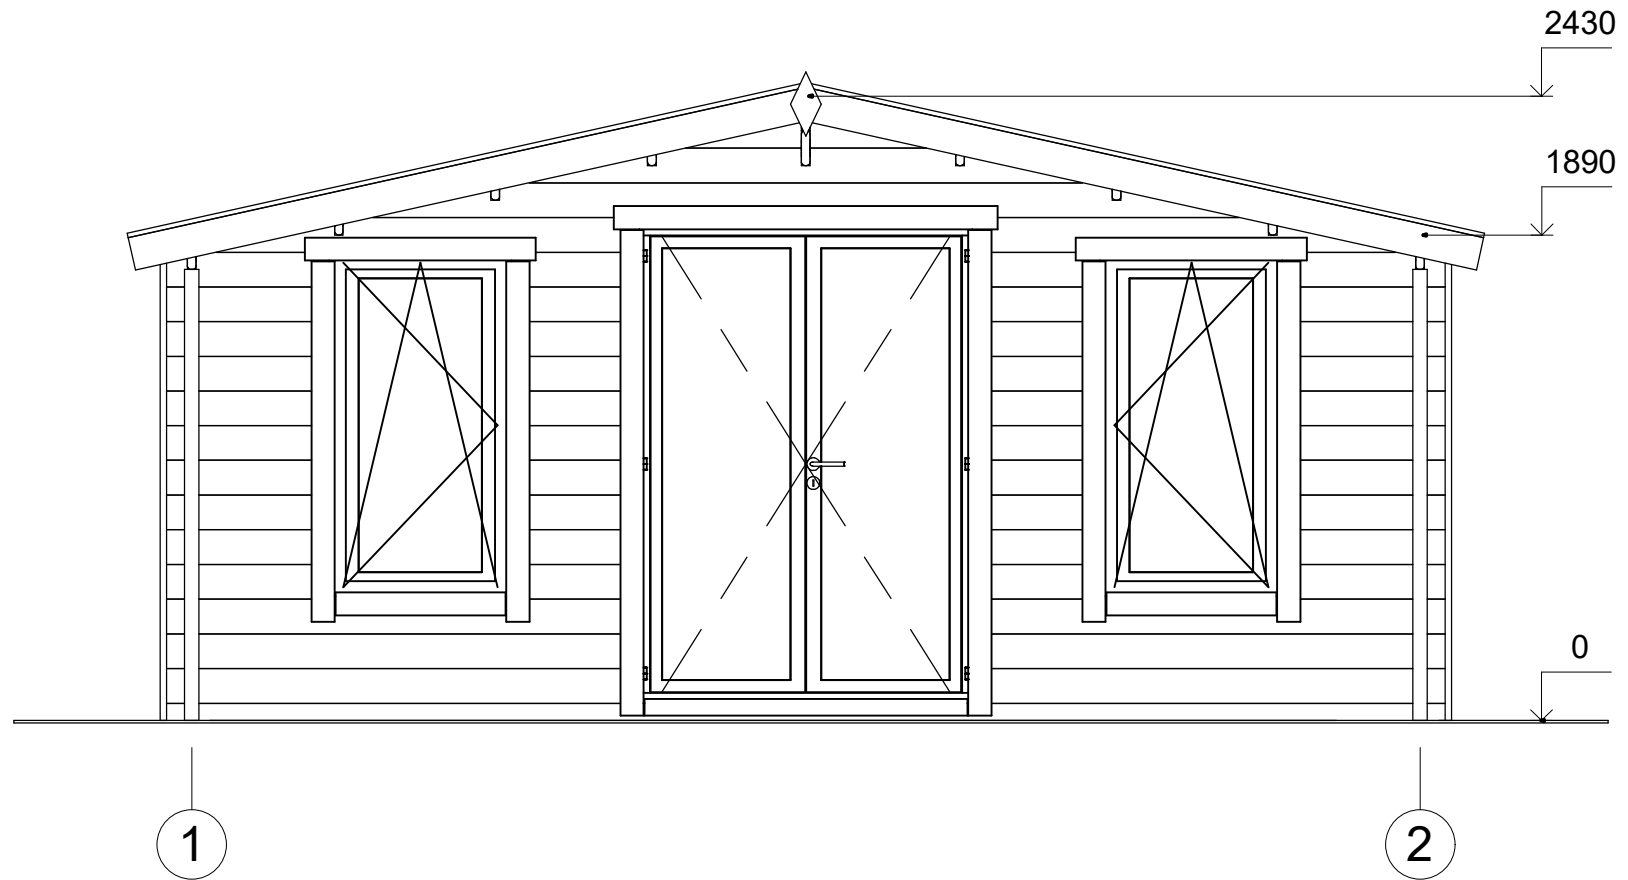


|                   |         |             |          |                        |                    |           |        |
|-------------------|---------|-------------|----------|------------------------|--------------------|-----------|--------|
| All interior area | 17.8 m2 | Profile     | 34x135mm | Project                | 34_SN14.2_5x4 BK23 | Scale     |        |
| All roof area     | 22.7 m2 | All terrace |          | 2023-05-02<br>13:44:30 | Drawing name       | FACADE 12 | 1 : 30 |

# FAÇADE

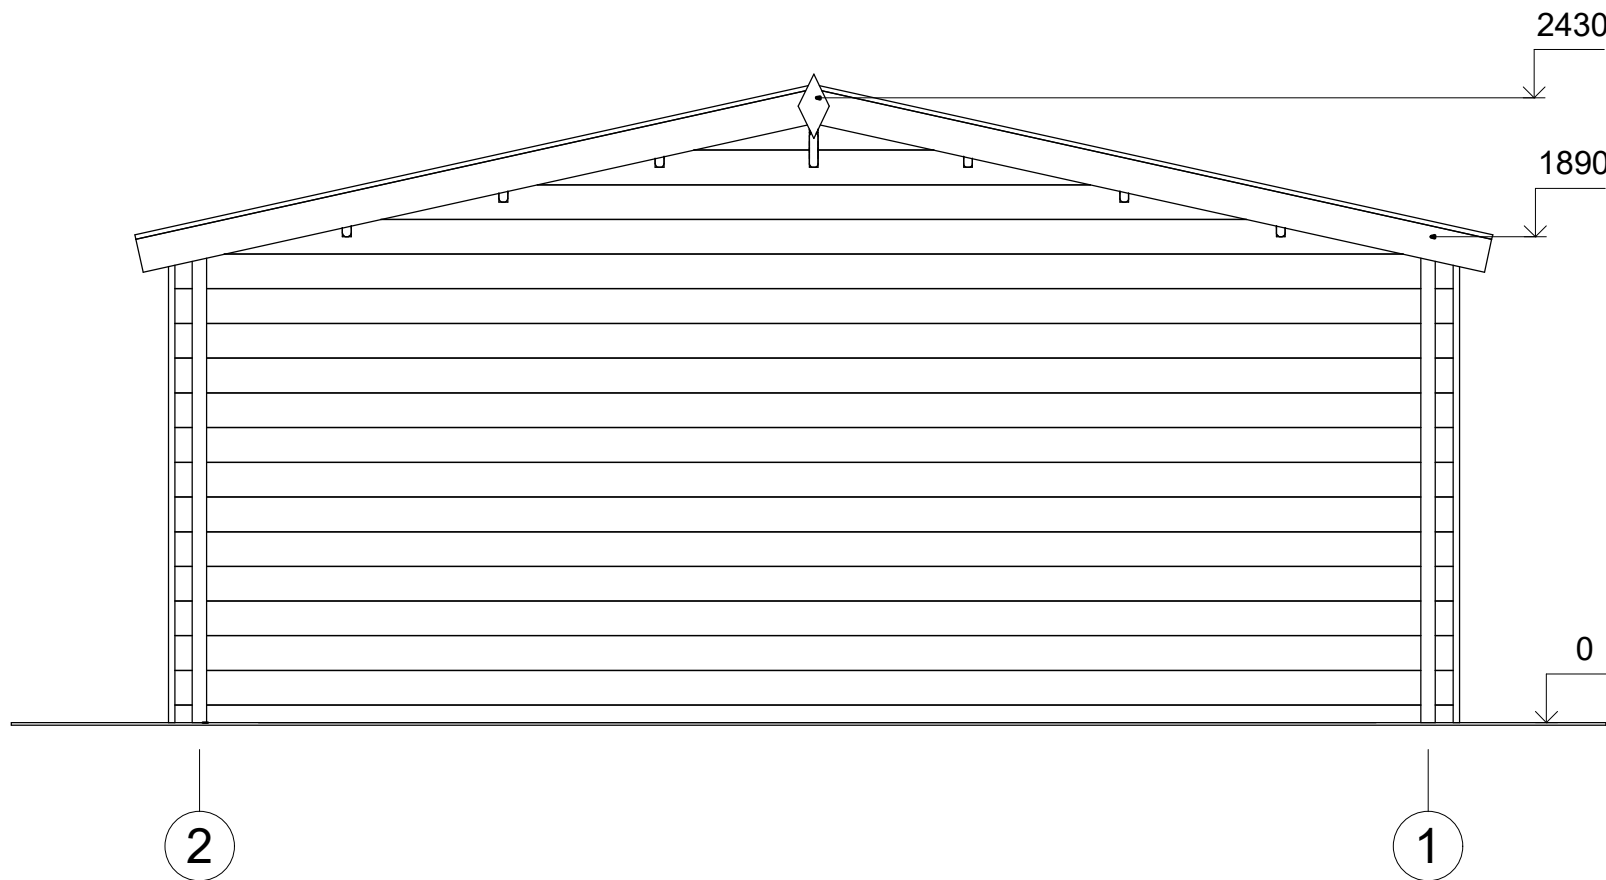


|                   |         |             |          |                        |                    |           |        |
|-------------------|---------|-------------|----------|------------------------|--------------------|-----------|--------|
| All interior area | 17.8 m2 | Profile     | 34x135mm | Project                | 34_SN14.2_5x4 BK23 | Scale     |        |
| All roof area     | 22.7 m2 | All terrace |          | 2023-05-02<br>13:44:31 | Drawing name       | FACADE 21 | 1 : 30 |

# FAÇADE

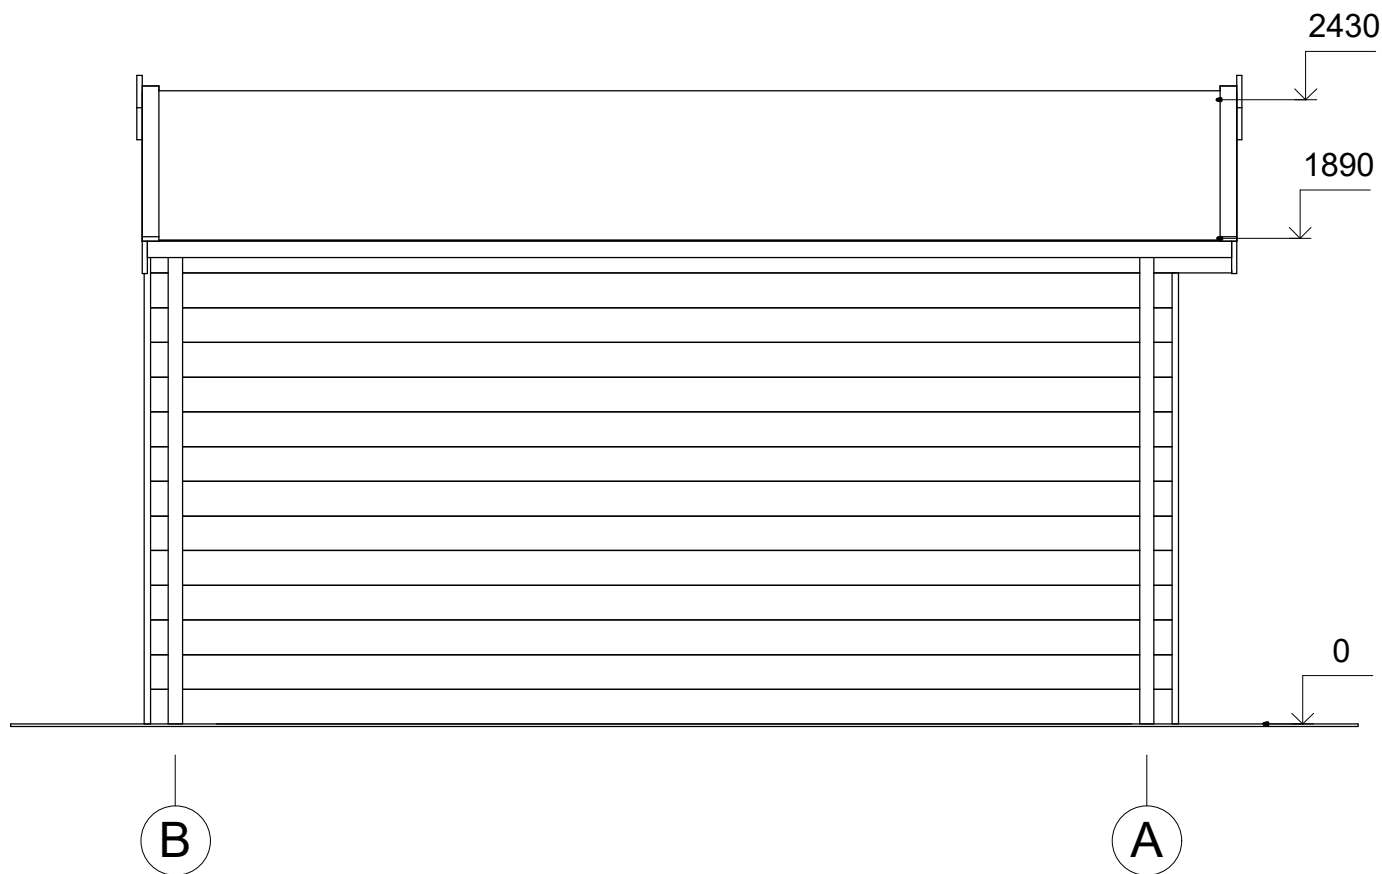

|                   |         |             |          |                        |                    |           |        |
|-------------------|---------|-------------|----------|------------------------|--------------------|-----------|--------|
| All interior area | 17.8 m2 | Profile     | 34x135mm | Project                | 34_SN14.2_5x4 BK23 | Scale     |        |
| All roof area     | 22.7 m2 | All terrace |          | 2023-05-02<br>13:44:31 | Drawing name       | FACADE BA | 1 : 30 |

# FAÇADE

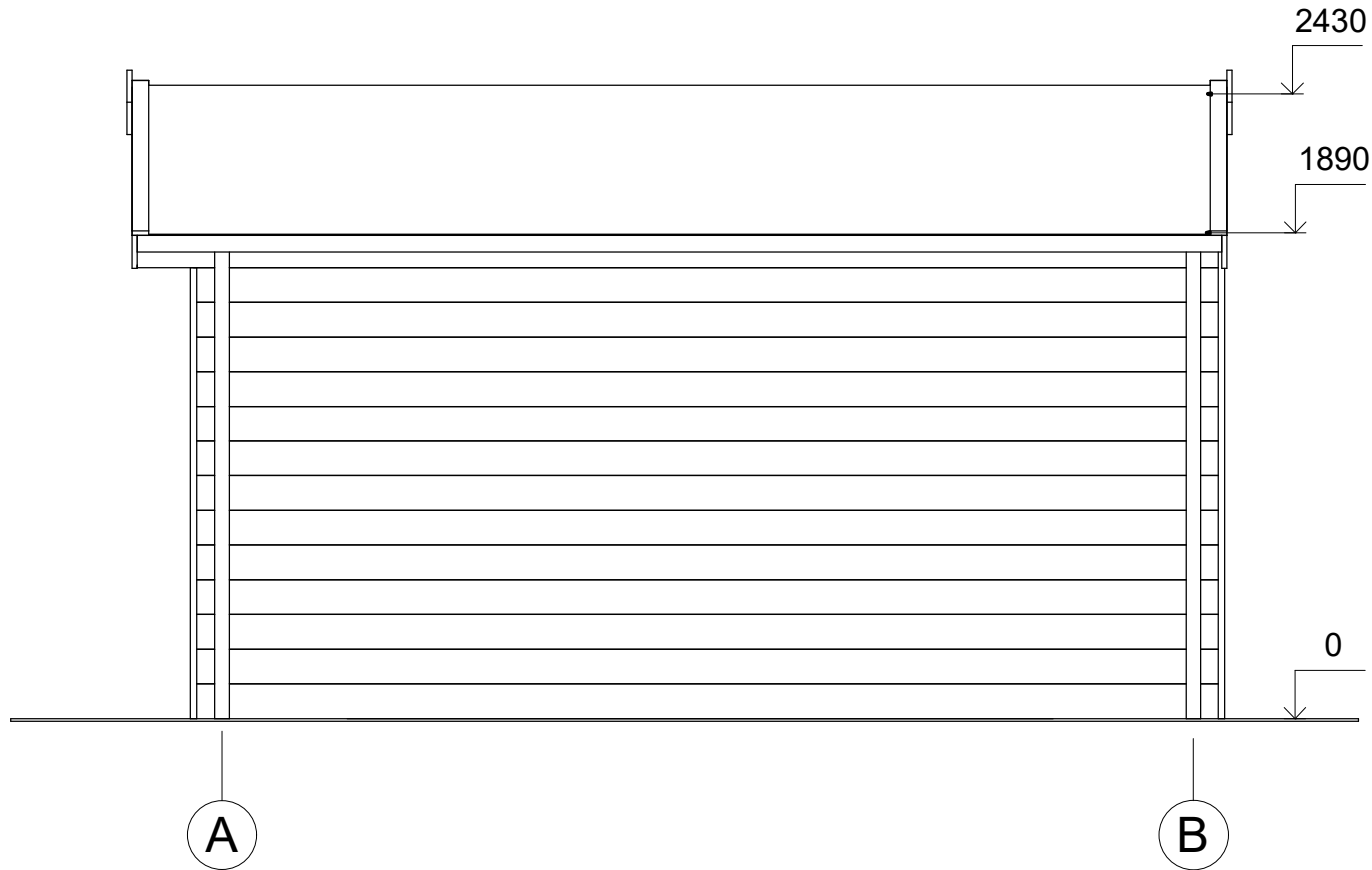

|                   |         |             |          |                        |                    |           |
|-------------------|---------|-------------|----------|------------------------|--------------------|-----------|
| All interior area | 17.8 m2 | Profile     | 34x135mm | Project                | 34_SN14.2_5x4 BK23 | Scale     |
| All roof area     | 22.7 m2 | All terrace |          | 2023-05-02<br>13:44:31 | Drawing name       | FACADE AB |
|                   |         |             |          |                        |                    | 1 : 30    |