



**Maison 54 m² en bois kit RE2020
avec permis de construire SETE
V8_A2**

**6,9 x 7,3 m, MAISON KIT EN
RE2020 AVEC PERMIS DE
CONSTRUIRE, Système
d'isolation THERMO +
menuiseries blanc PVC triple
vitrage + couverture de toit et
façade en bardeaux bitumés +
livraison**

Produit

#V8_A2_6,9x7,3_DOMMIESZKALNYWSTANIEPO
DSTAWOWYM_WT2021_Systemociep

30850.00 €

35020.00 € / Economisez : 4170.00 €

Le prix sans options le plus bas pendant 30 derniers
jours **35020.00 €**

Le prix valable 15 jours

<https://chaletpro.fr/maison-54-m2-en-bois-kit-re-2020-avec-permis-de-construire-sete-v8-a2>



Voici les caractéristiques techniques :

Épaisseur des murs : 178 mm

Dimensions extérieures (L x l) : 6,9 x 7,3 m

Hauteur murs RDC : 2500 mm

Hauteur murs étage : 580 mm

Hauteur faîtage : 5552 mm

Surface plancher RDC : 30,2 m²

Surface plancher étage : 24,6 m²

Surface toiture : 55,2 m²

Pente du toit : 40° (83,91 %)

Charge de toit calculée : 250 kg/m²

Fenêtres / Portes : selon les plans du projet

Vitrage utilisé : Double vitrage isolant

Débord de toit : selon les plans du projet

Surface extérieure murs : 103 m²

Surface intérieure murs : 158 m²


Humidité du bois : env. 18 %

Dimensions et poids des colis :

H 1160 x L 1200 x P 5000 mm = 1300 kg x 15 pcz

PREMIUM THERMO_S100_A2


- **Étanchéité des fondations** : Isolation hydrofuge pour les fondations sous les poutres de soubassement. Adaptée aux fondations plates ;
- **Sol** : Ensemble d'isolation RE2020 – panneaux isolants XPS de 100 mm et couche de finition du sol (choisir une option) ;
- **Épaisseur des murs - 218 mm** : Ensemble conforme à la norme RE2020. Murs de façade revêtus de bardeaux bitumineux – panneaux en ossature bois (bois de construction standard C24) recouverts de plaques OSB avec isolation composée de 100 mm de laine minérale + 40 mm de panneaux isolants PIR et finition intérieure. Revêtement des murs avec plaques Fermacell ou autres options ;
- **Cloisons intérieures** : Remplissage en laine minérale de 100 mm et revêtement avec plaques Fermacell ou autres options ;
- **Escalier ou échelle pour accéder à la mezzanine ou à l'étage** : À vérifier selon les plans du projet et les spécifications techniques ;
- **Plancher de l'étage** (à confirmer selon les plans du projet) : Plancher en bois massif d'environ 18 mm d'épaisseur avec assemblage rainure-languette (non peint) ou autres options ;
- **Toiture** : Couverture en bardeaux bitumineux. Conforme à la norme RE2020 – isolation de toiture avec 250 mm de laine minérale + 30 mm de panneaux isolants XPS. Plafonds recouverts de plaques Fermacell ou autres options ;
- **Kit d'éléments de finition et de montage** :
 - Traitement des fondations, fenêtres et avancées de toit ;
- **Matériaux d'étanchéité** : Bande d'étanchéité pour les portes, fenêtres et angles intérieurs ; silicone pour les angles extérieurs et l'étanchéité des murs ;
- **Kit de fenêtres et portes en PVC (blanc)** : Triple vitrage, portes intérieures entièrement en bois. Sens d'ouverture des portes et fenêtres à vérifier selon les plans du projet ;
- **Kit de montage de la terrasse** : Lames en bois de 18 mm d'épaisseur (non peintes), à confirmer selon les plans du projet et les spécifications techniques.

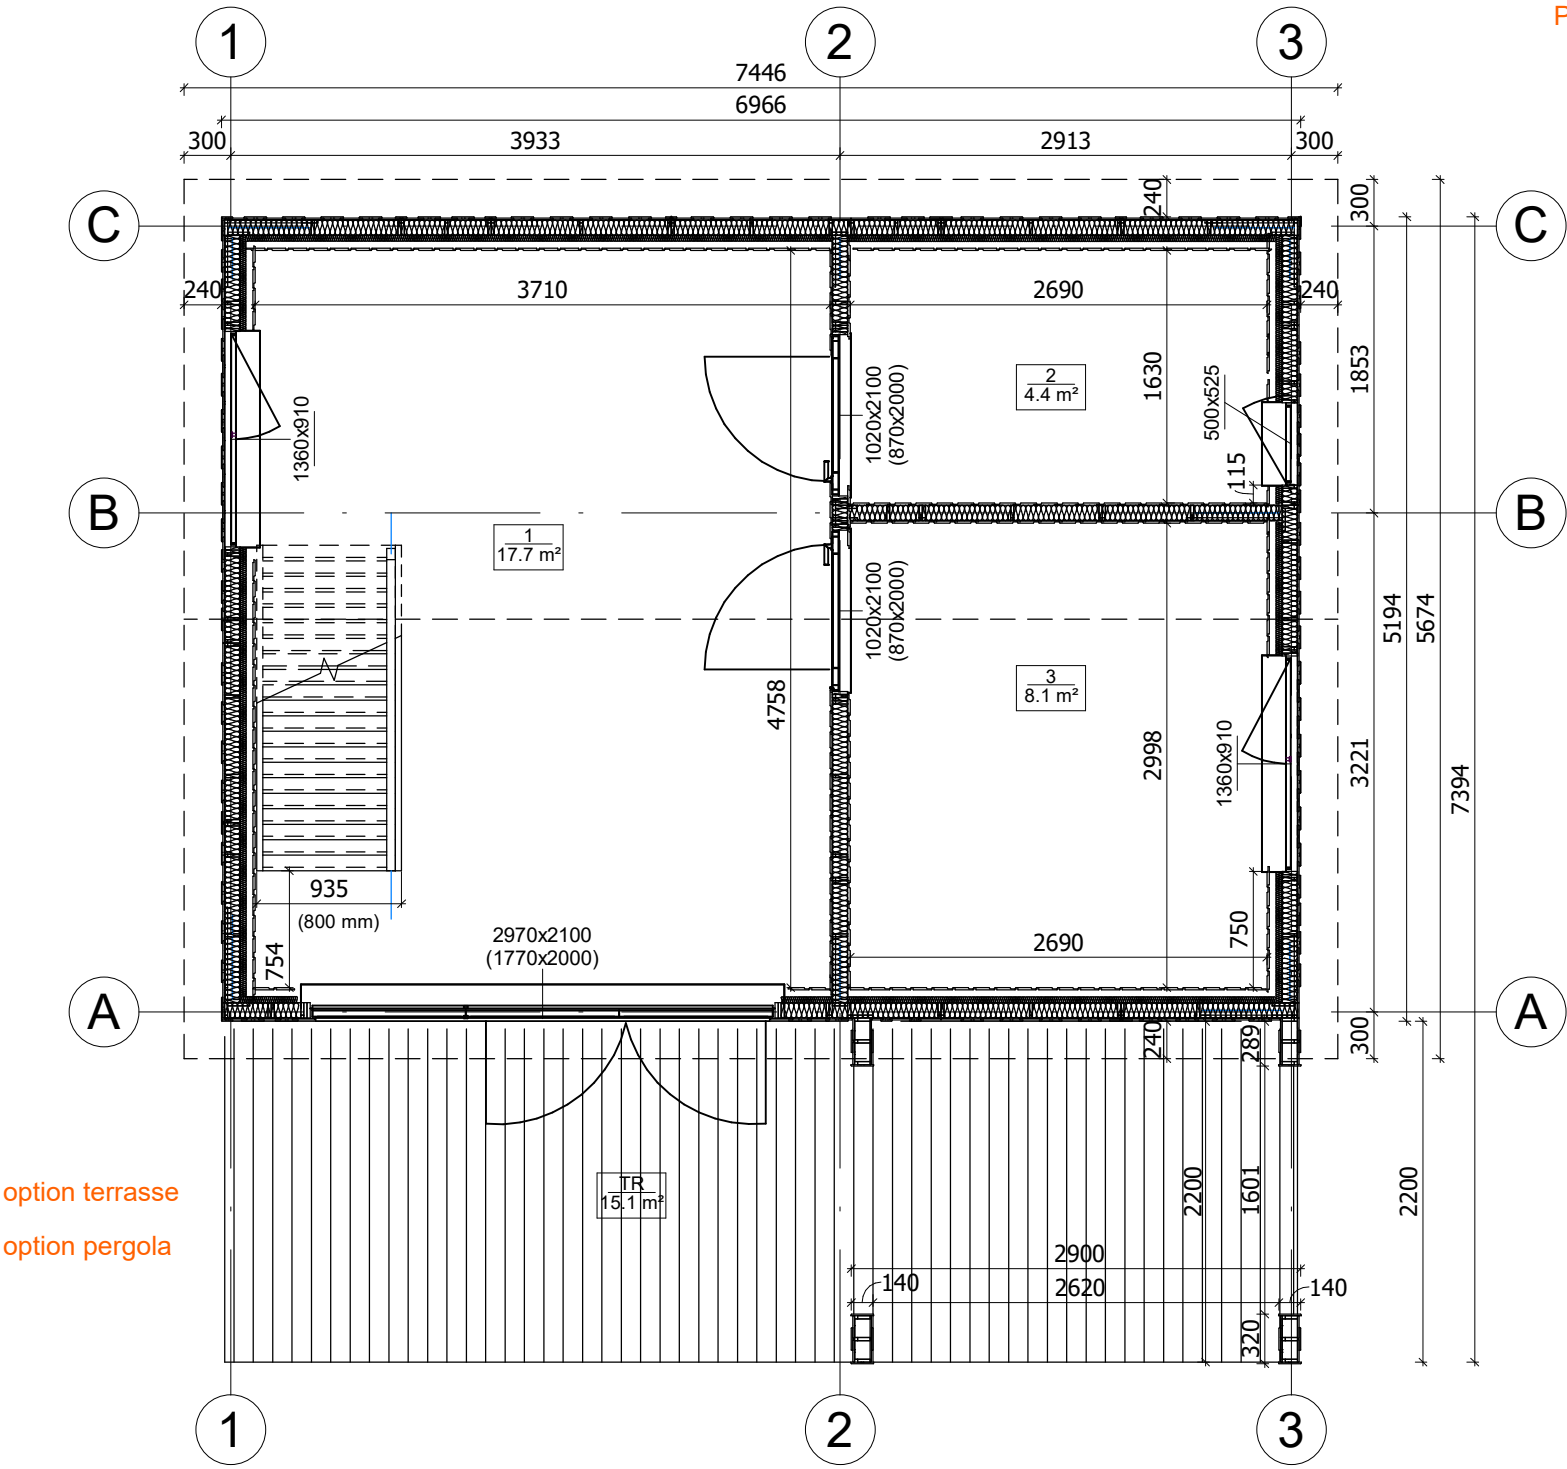

option terrasse
option pergola



All interior area	53.4 m2	Profile	S100_A1	Project	Spec PL24-A409 THERMO_S100	Scale
All roof area	55.2 m2	All terrace	15.1 m2	2025-02-11 16:17:05	Drawing name 1 FLOOR PLAN	1 : 50

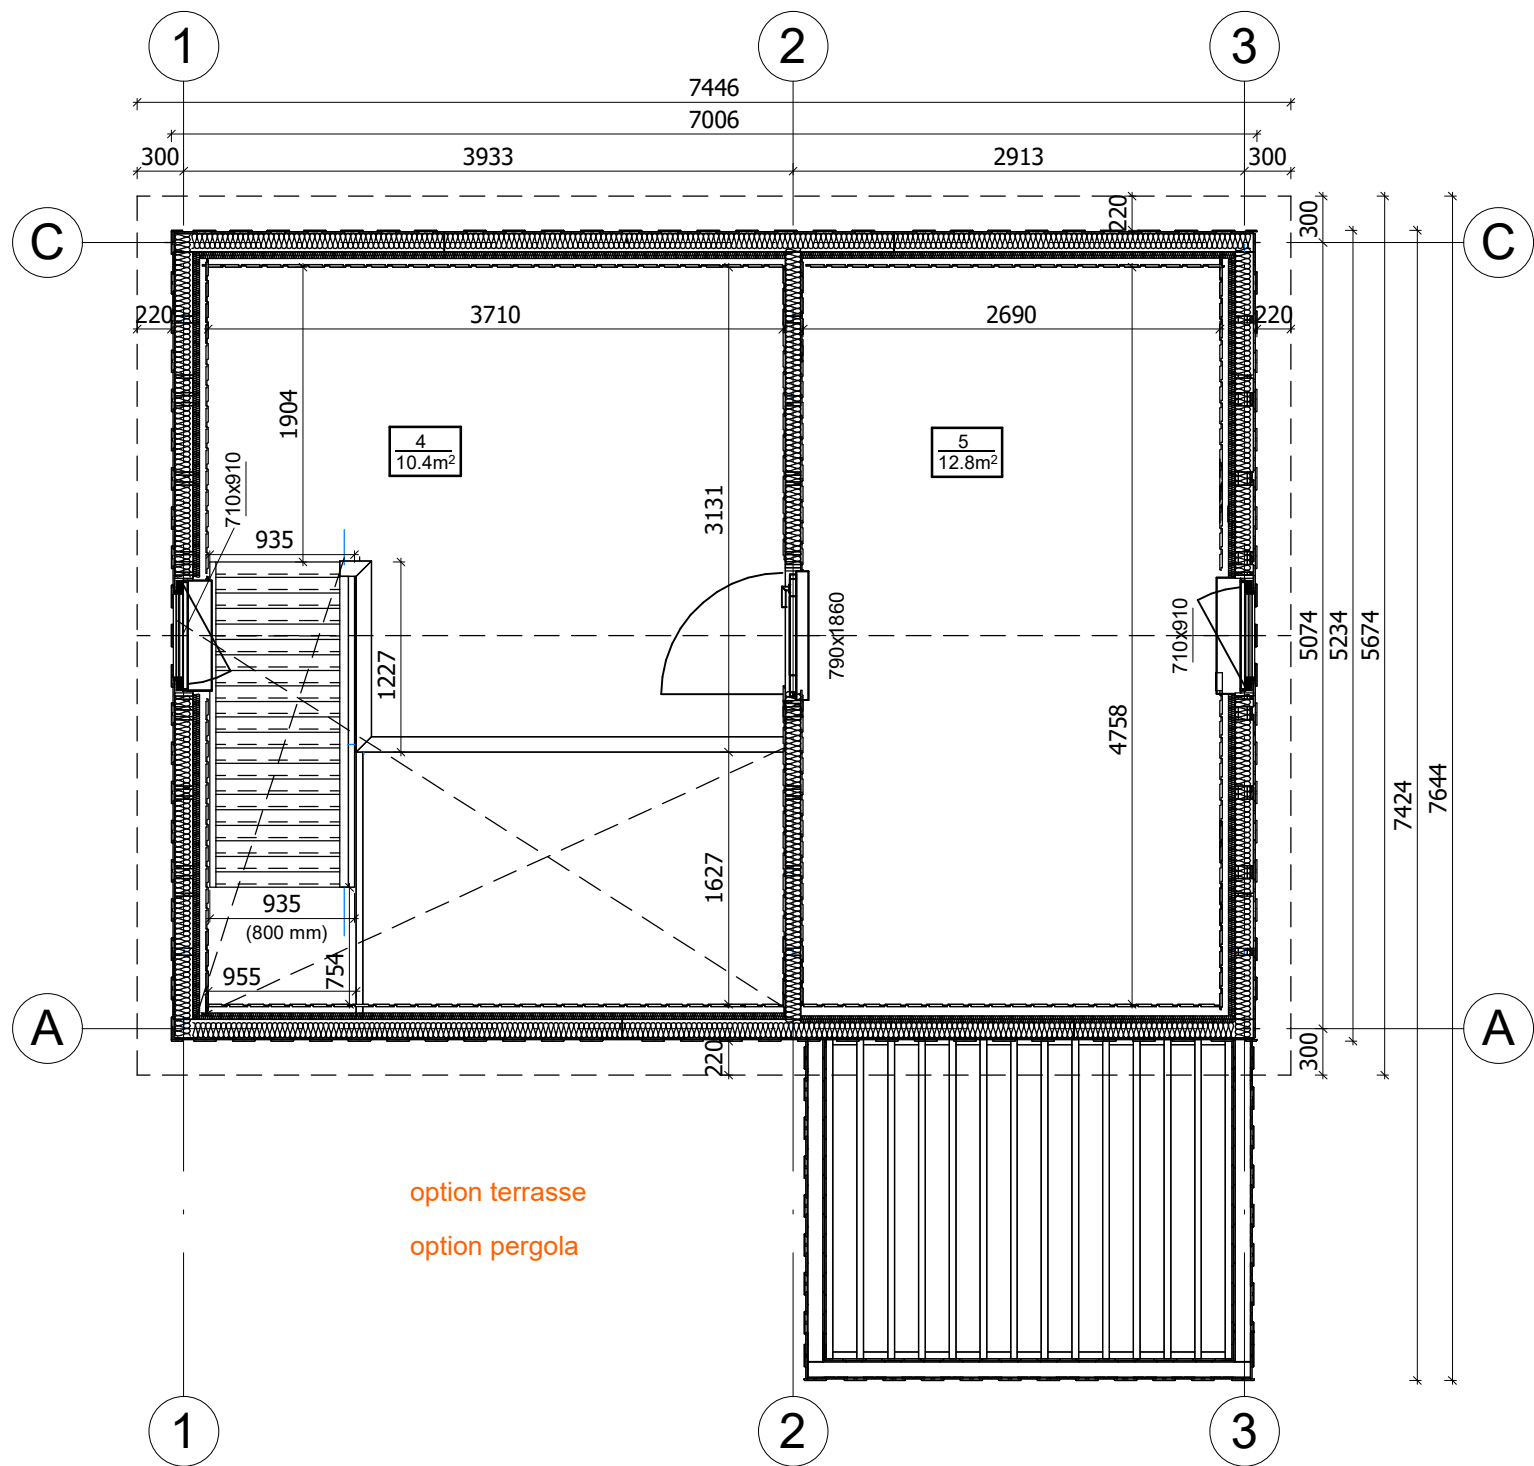

All interior area	53.4 m2	Profile	S100_A1	Project	Spec PL24-A409 THERMO_S100	Scale
All roof area	55.2 m2	All terrace	15.1 m2	2025-02-11 16:17:07	Drawing name 2 FLOOR PLAN	1 : 50

