



**Garage ossature bois MELUN
G2.1
6 x 6 m, 78 mm, Kit
d'assemblage PREMIUM**

Produit #G2.1_6x6_78_PelnyzestawPREMIUM

4990.00 €

5450.00 € / Economisez : 460.00 €

Le prix sans options le plus bas pendant 30 derniers jours **5450.00 €**

Le prix valable 15 jours

<https://chaletpro.fr/garage-ossature-bois-melun-g2-1>




Description VALEUR

Épaisseur des murs : 78 mm
Dimensions des murs (largeur x longueur) : 6 x 6 m
Hauteur des murs : 2300 mm
Hauteur au faîtage : 3005 mm
Surface du plancher : 32,8 m²
Surface du toit : 40,3 m²
Pente du toit : 13° équivaut à 23 %
Charge de structure du toit calculée : 150 kg/m²
Fenêtres : Nombre / sens d'ouverture - voir les plans du projet
Portes : Nombre / sens d'ouverture - voir les plans du projet
Vitrage utilisé : Double vitrage isolant
Débordement du toit : voir les plans du projet
Surface extérieure (murs) : 50 m²
Surface intérieure (murs) : 50 m²
Humidité du bois : ~ 18 %

Dimensions et poids de l'emballage


H 800 x L 1200 x P 5800 mm = 1380 kg x 4

- Épaisseur des murs: 78 mm (les panneaux ossature bois prêts pour l'isolation avec pare-pluie, le bardage extérieur)
- Feutre bitumé pour isolation hydrofuge sous les poutrelles et les lambourdes
- Toiture: Planches en bois non traité de 18 mm avec languette rainurée
- Les finitions en bois non traité (planches de rive, débords de toiture)
- Feutre hydrofuge (pré-toiture)
- Ensemble de pièces pour fixation : vis d'ancrage, vis de fixation, petits clous, raccords d'angle
- Seuil en fer-blanc pour les portes d'entrée
- Design extérieur des menuiseries à vérifier sur les plans du projet
- Ensemble de portes et fenêtres, portes intérieures sans seuil, sens d'ouverture de portes et fenêtres à vérifier selon le plan
- Double joint d'étanchéité pour fenêtres et portes (double vitrage-thermo), ensemble de poignées, serrures et clés

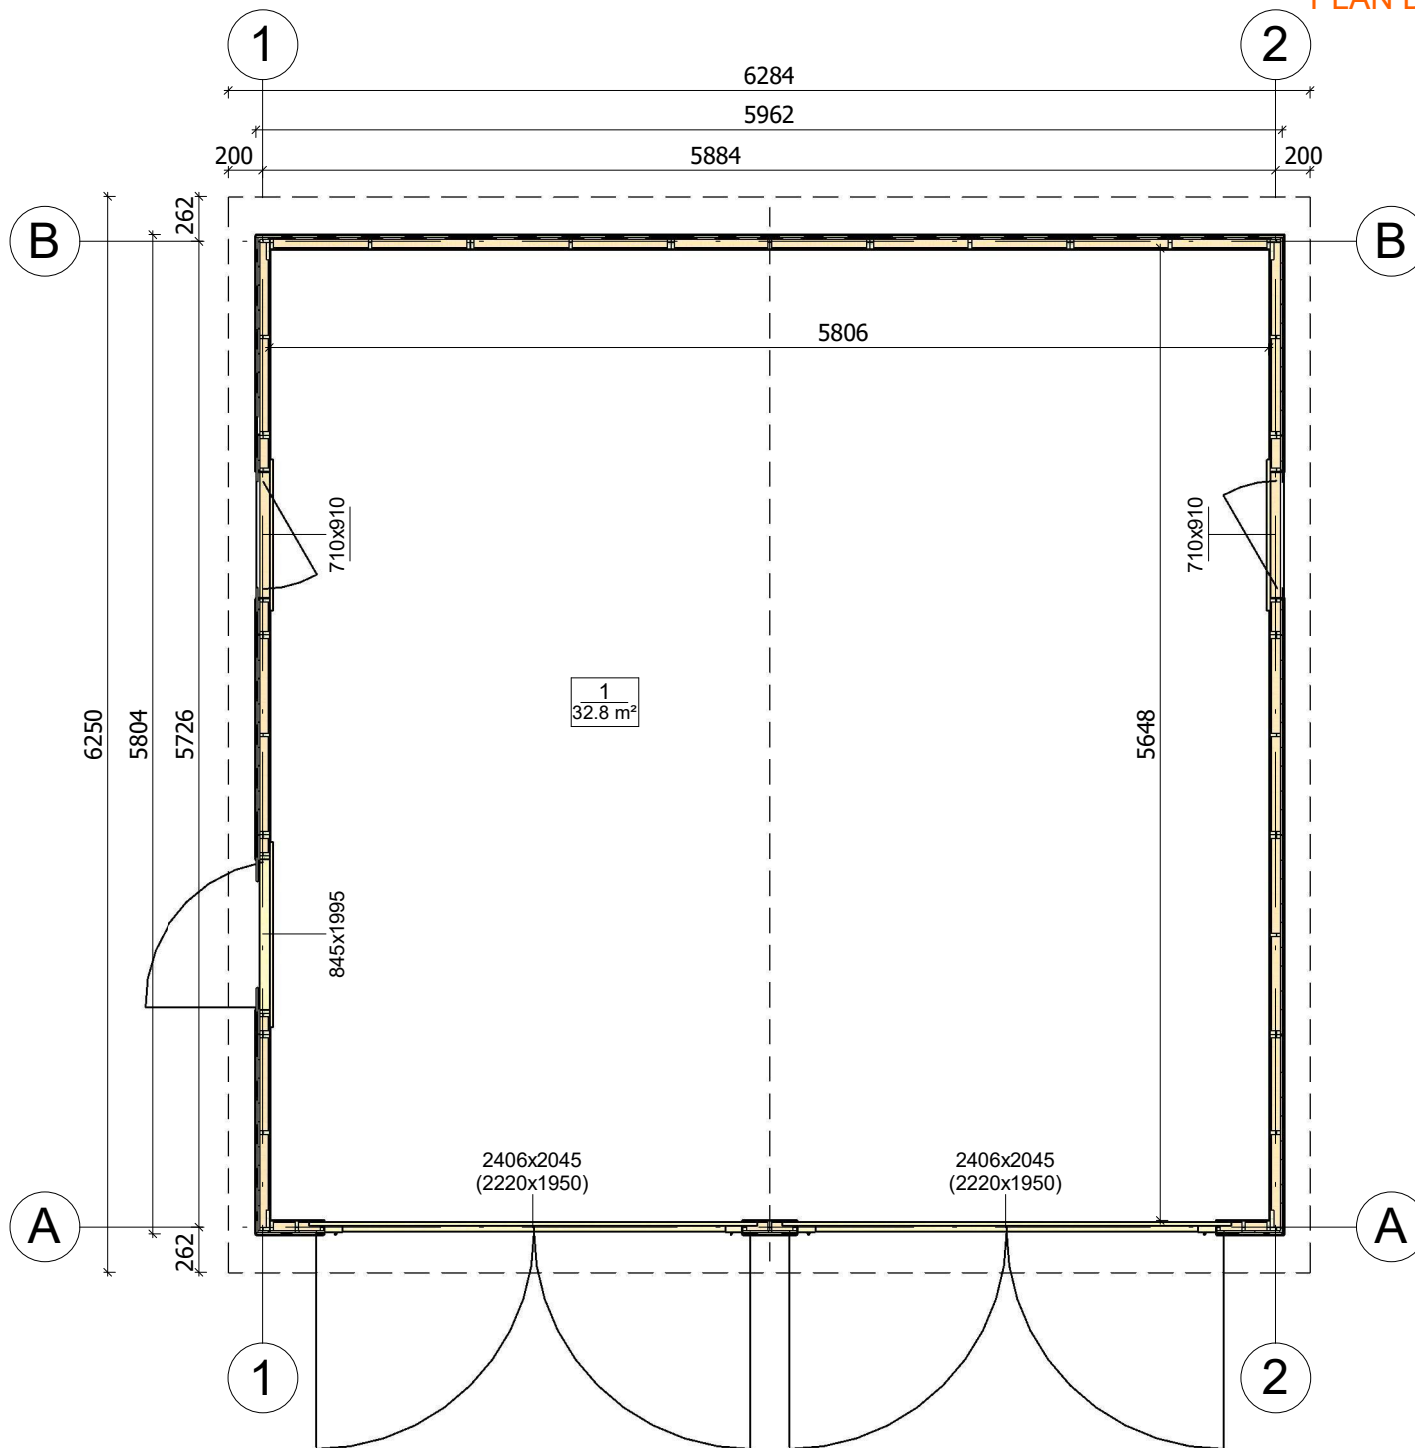

All interior area	32.8 m2	Profile	S58_A1	Project	G2_6.3x6.3_S58	Scale
All roof area	40.3 m2	All terrace	2025-07-09 11:16:24	Drawing name	1 FLOOR PLAN	1 : 45

PLAN DE COUPE

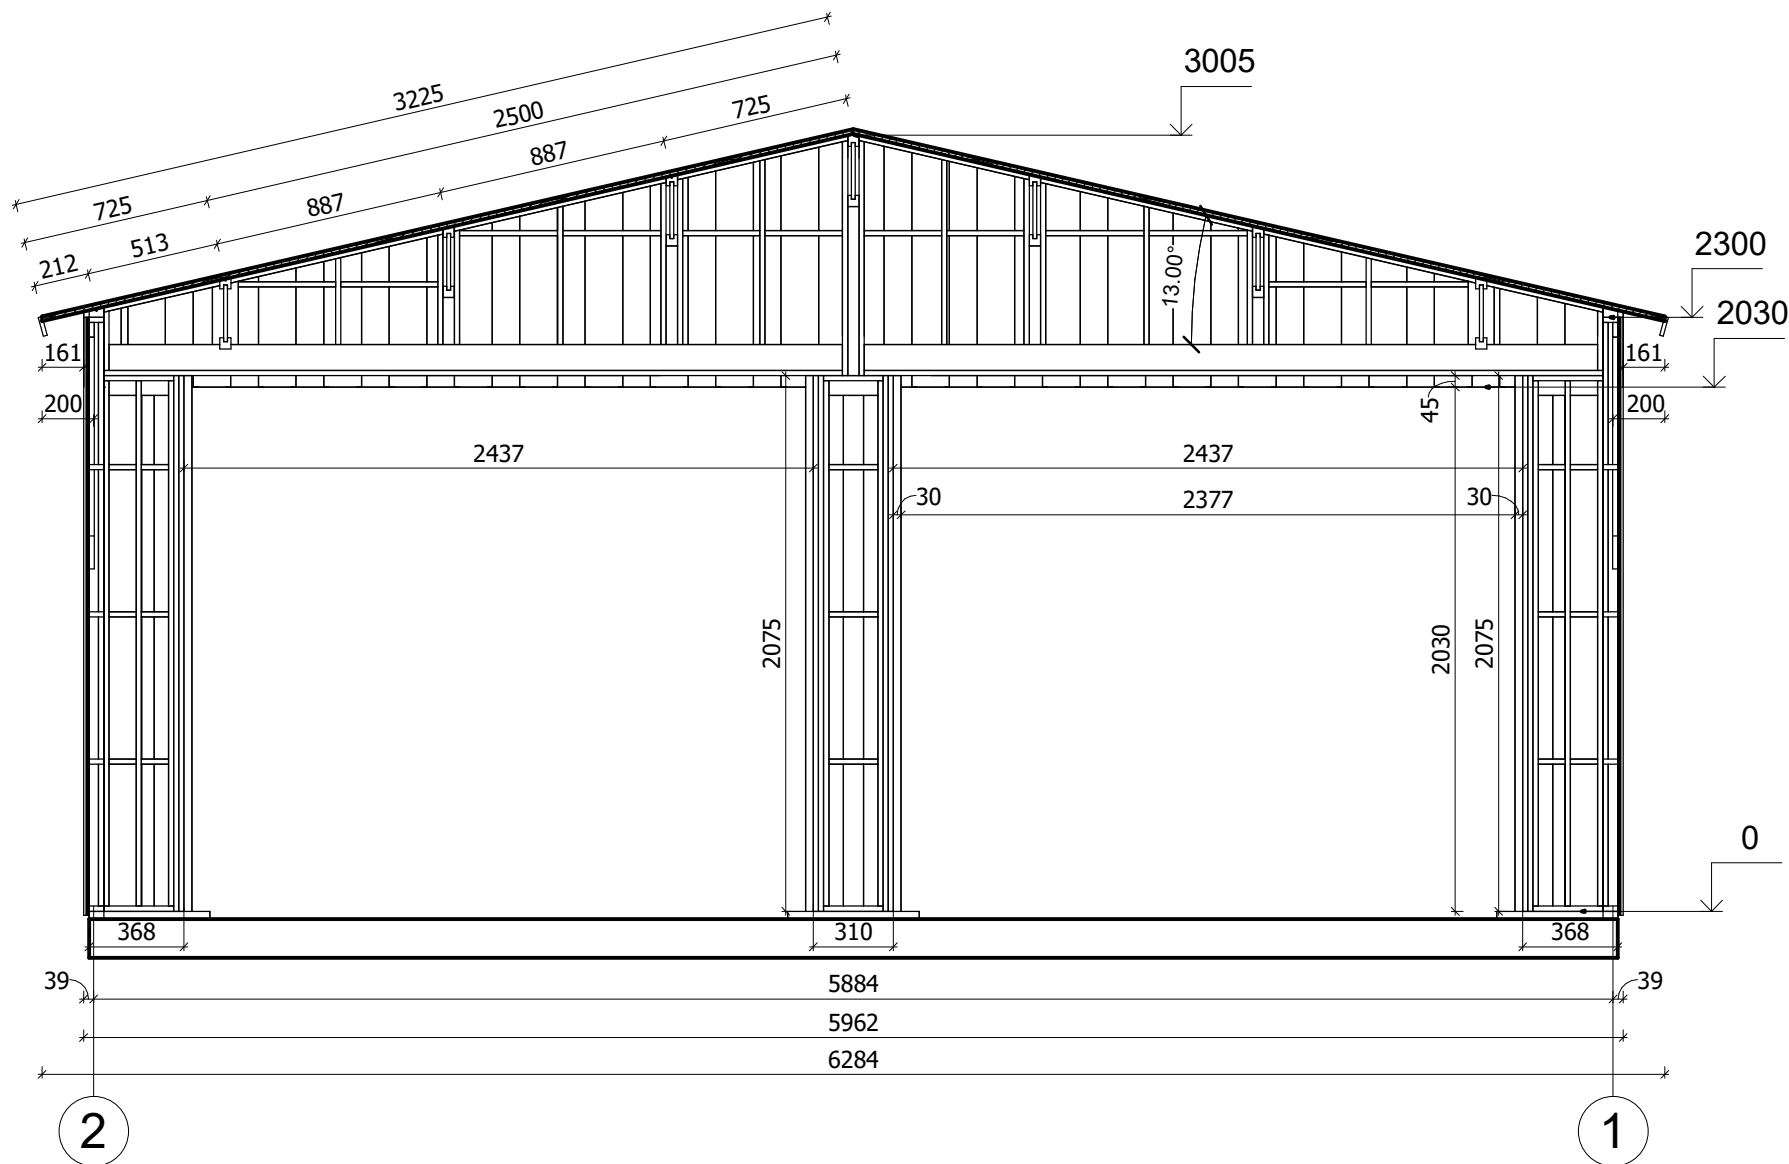

All interior area	32.8 m2	Profile	S58_A1	Project	G2_6.3x6.3_S58	Scale
All roof area	40.3m2	All terrace		2025-07-14 10:04:30	Drawing name VERTICAL SECTION A-21	1 : 30