



CHALET
PRO



Garage en bois AVIRON GS3
3 x 5 m, 44 mm, Kit
d'assemblage PREMIUM

Produit #GS3_3x5_44

3730.00 €

4100.00€ / Economisez : 370.00 €

Le prix sans options le plus bas pendant 30 derniers jours **4100.00 €**

Le prix valable 15 jours

<https://chaletpro.fr/garage-en-bois-aviron-gs3>



Tel.: 04 85 44 00 20
Email: ventes@chaletpro.fr
www.chaletpro.fr

DÉSIGNATION	CARACTÉRISTIQUE
Epaisseur des murs	44 mm
Dimensions totales des madriers	3 x 5 m
Hauteur des murs	2160 mm
Hauteur de faîtage	2565 mm
Surface de plancher	13 m ²
Surface de toit	16,8 m ²
Pente de toit	16° = 29 %
Charge de toiture	150 kg/m ²
Fenêtre	Sens d'ouverture à vérifier selon le plan du projet
Porte	Sens d'ouverture à vérifier selon le plan du projet
Porte garage	Sens d'ouverture à vérifier selon le plan du projet
Type de vitrage	Double vitrage
Sortie de toit	à vérifier selon le plan du projet
Surface extérieur des murs	29,4 m ²
Surface intérieur des murs	42 m ²
Humidité du bois	~ 18 %

Dimensions et masse de colis


H 720 x B 1200 x L 5000 mm = 1330 kg

Kit d'assemblage

G


- Isolant anti-humidité sous les poutrelles (lambourdes)
- Les lambourdes se posent sur une dalle de béton
- Madriers en pin nordique d'épaisseur différente selon le modèle, en 44 mm avec double languette rainurée
- Charpente de toiture en pin nordique : planches de toit de 18 mm à languette rainurée
- Ensemble d'éléments en bois pour finitions : planches de rive, bords et décoration de toiture, corniche et bords de plafond
- Rouleau de sous-couverture de toit - feutre hydrofuge (pré-toiture)
- Ensemble de pièces pour fixations : visses d'ancrage, visses de fixation, mèche à bois , petits clous, boulons, raccords
- Matériel d'étanchéité pour structure en bois : bande d'étanchéité pour menuiseries, mastic d'étanchéité pour angles extérieurs, languette et rainures
- Seuil métallique pour les portes extérieures
- La disposition extérieure des menuiseries peut varier selon le modèle
- Ensemble de portes et fenêtres vitrées, portes intérieures sans seuil, ouverture de fenêtres vers l'extérieur ; le sens d'ouverture des portes peut varier selon les modèles
- Joint d'isolation pour fenêtres et portes, ensemble de poignées, serrures et double clés
- Portes de garage en bois, différentes selon les modèles

VISUALISATION 3D

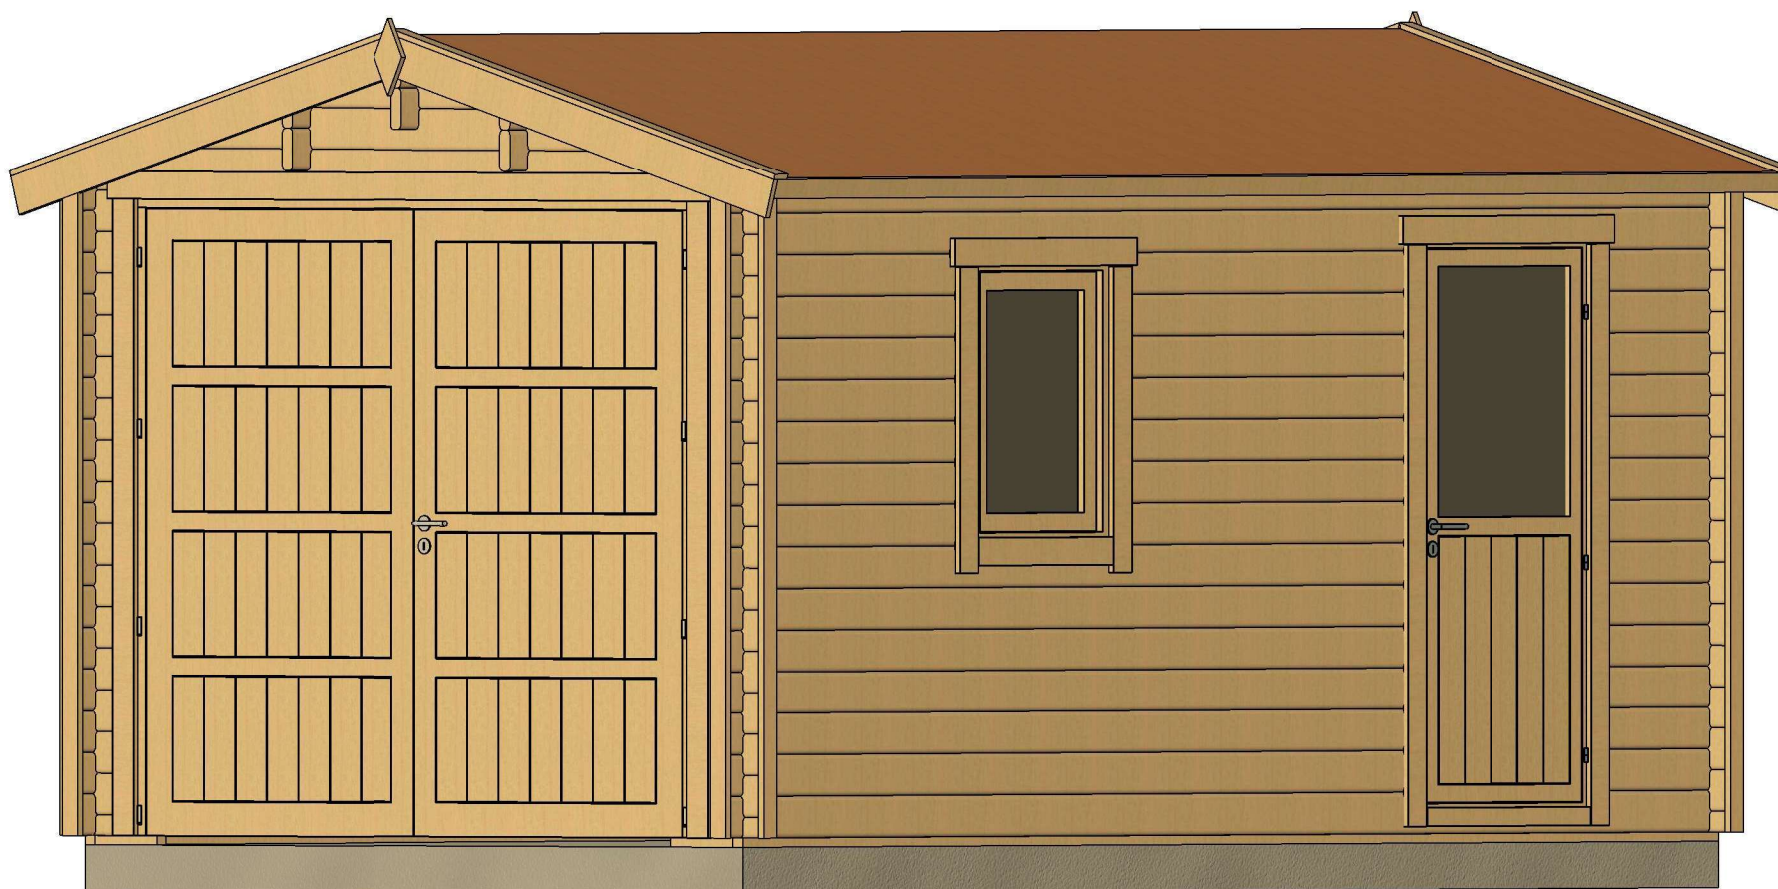


All interior area	13 m2	Profile	44x135mm	Project	44_GS3_3x5 BK23	Scale
All roof area	16.8 m2	All terrace	-	2023-09-04 14:40:54	Drawing name	3D VISUALIZATION 1

VISUALISATION 3D

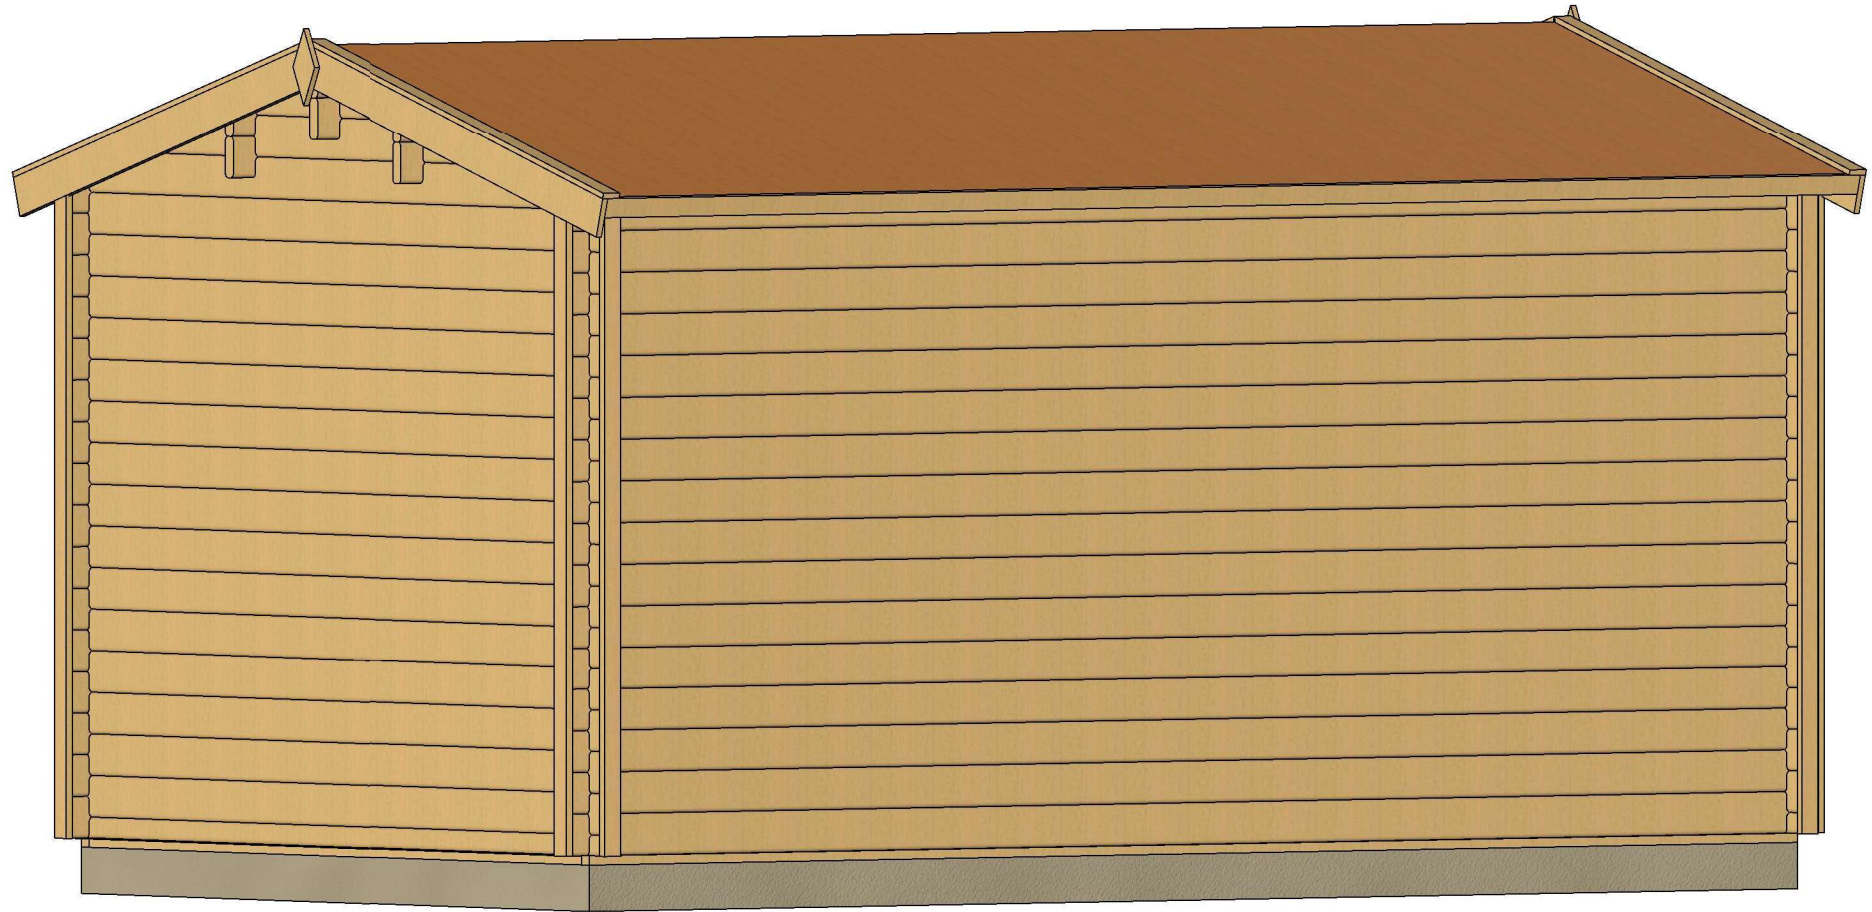

All interior area	13 m2	Profile	44x135mm	Project	44_GS3_3x5 BK23	Scale
All roof area	16.8 m2	All terrace	-	2023-09-04 14:40:54	Drawing name	3D VISUALIZATION 2


PLAN DE BASE

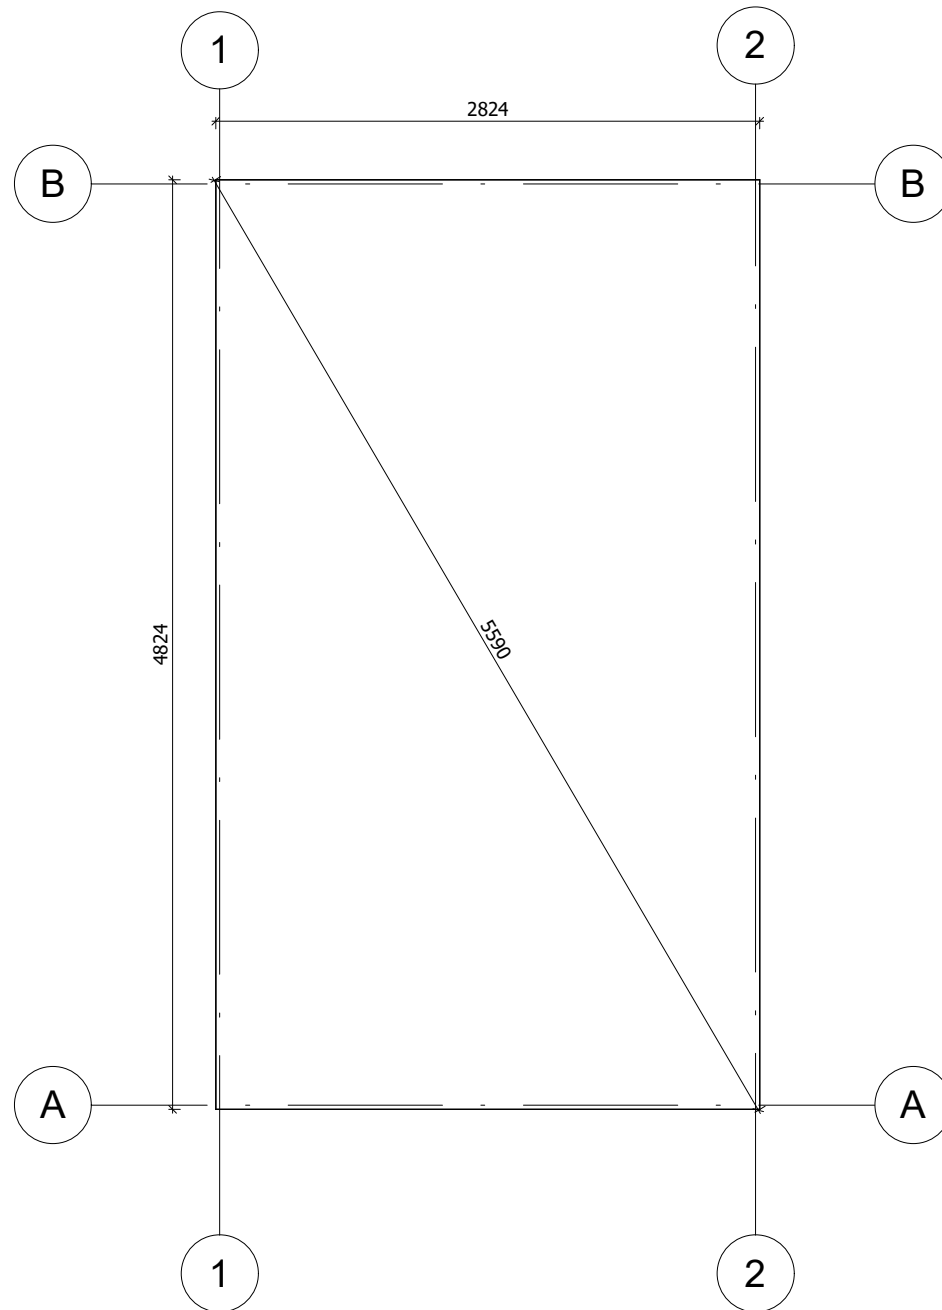

La fondation doit être réalisée conformément aux dimensions du plan pour parer tout désordre interne à la construction (infiltrations d'eau, déformations de la structure...) Nos projet doivent être montés sur une fondation plane avec une pente maximum de 10mm pour 10m.


All interior area	13 m ²	Profile	44x135mm	Project	44_GS3_3x5 BK23	Scale
All roof area	16.8 m ²	All terrace	-	2023-09-04 14:47:02	Drawing name	BASE SIZE
						1 : 40

PLAN DE RDC

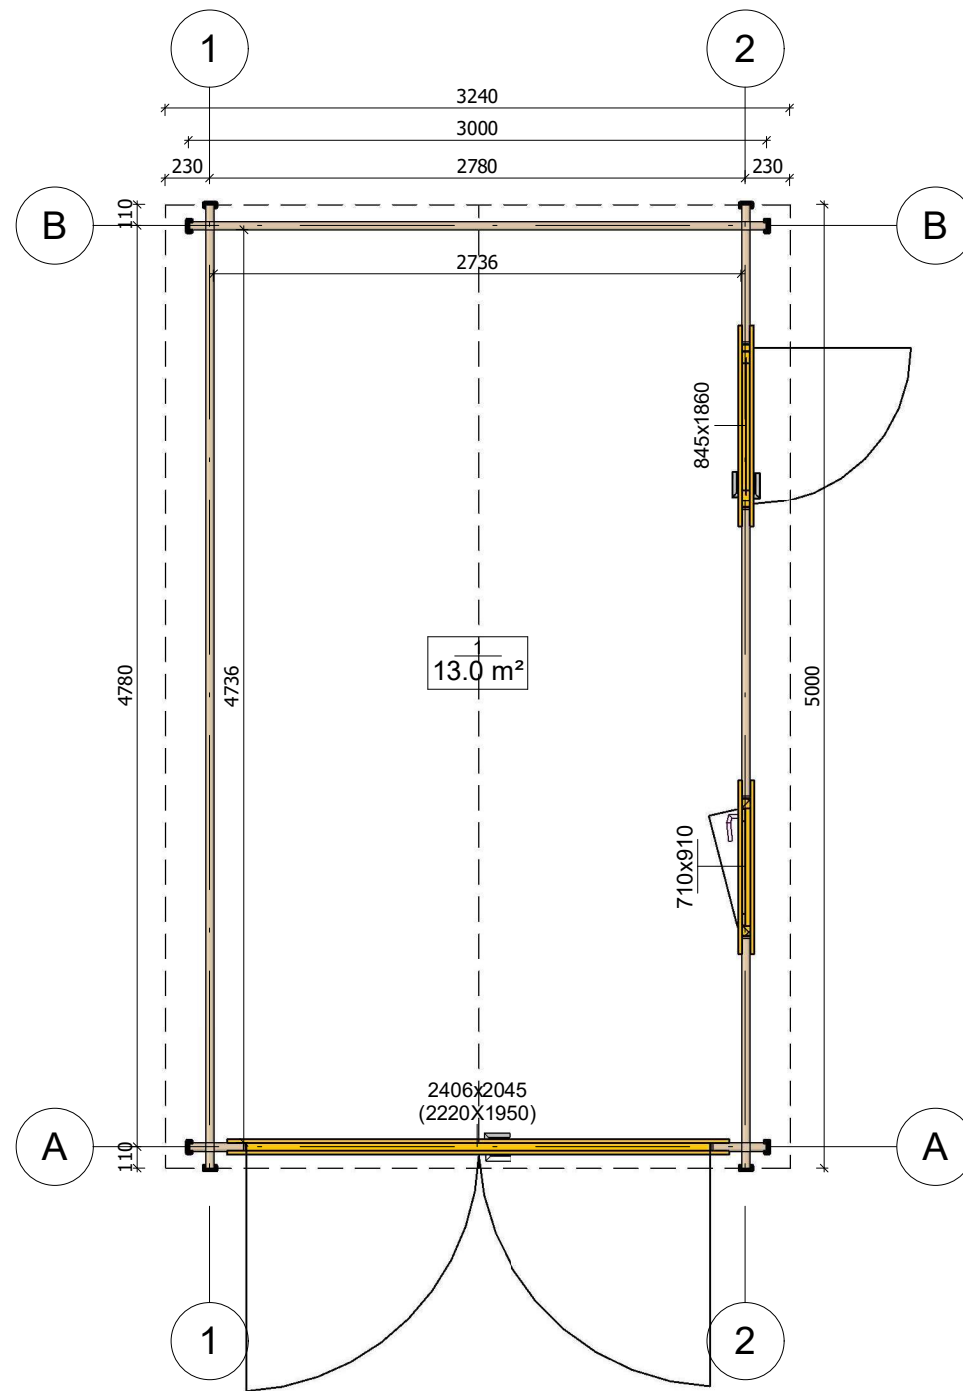


All interior area	13 m ²	Profile	44x135mm	Project	44_GS3_3x5 BK23	Scale
All roof area	16.8 m ²	All terrace	-	2023-09-04 14:37:23	Drawing name	1 FLOOR PLAN
						1 : 40

PLAN DE COUPE

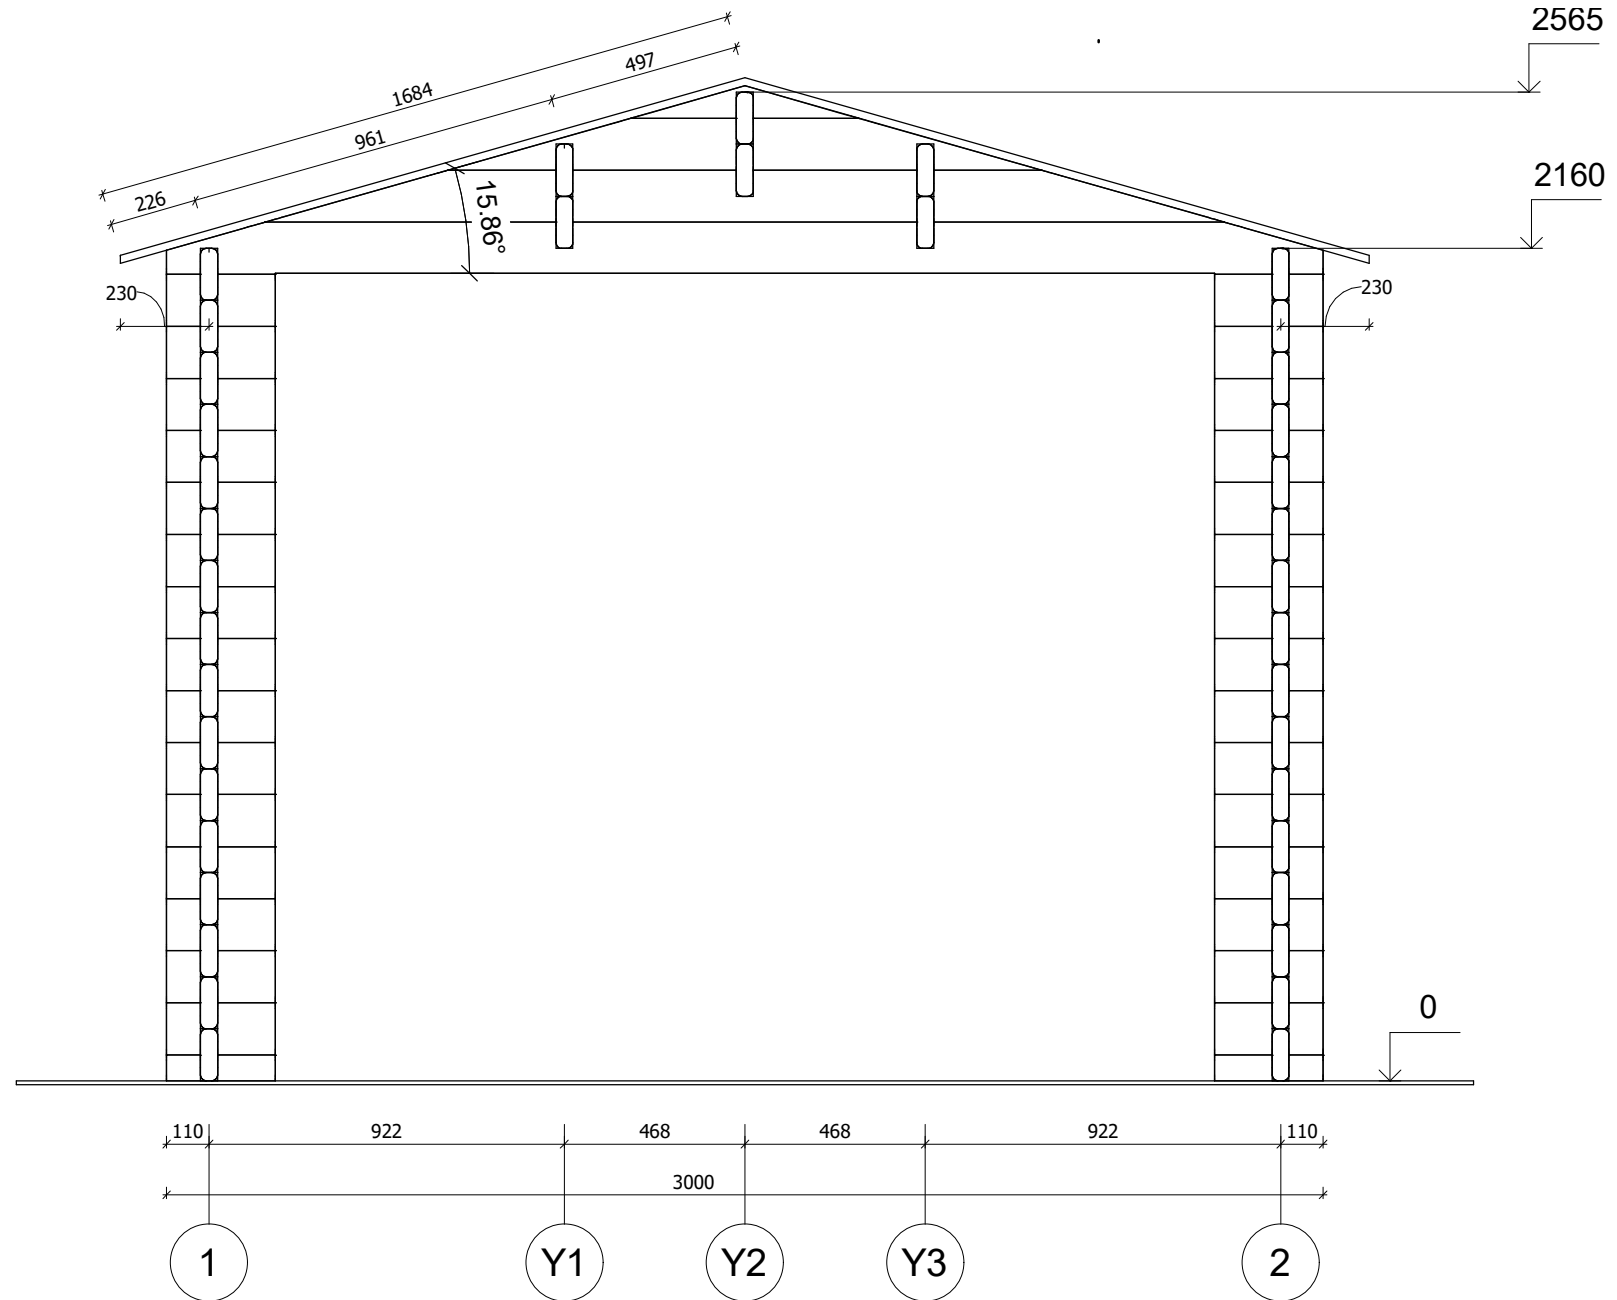


All interior area	13 m ²	Profile	44x135mm	Project	44_GS3_3x5 BK23	Scale
All roof area	16.8 m ²	All terrace	-	2023-09-04 14:50:45	Drawing name	VERTICAL SECTION A-12
						1 : 20


FAÇADE

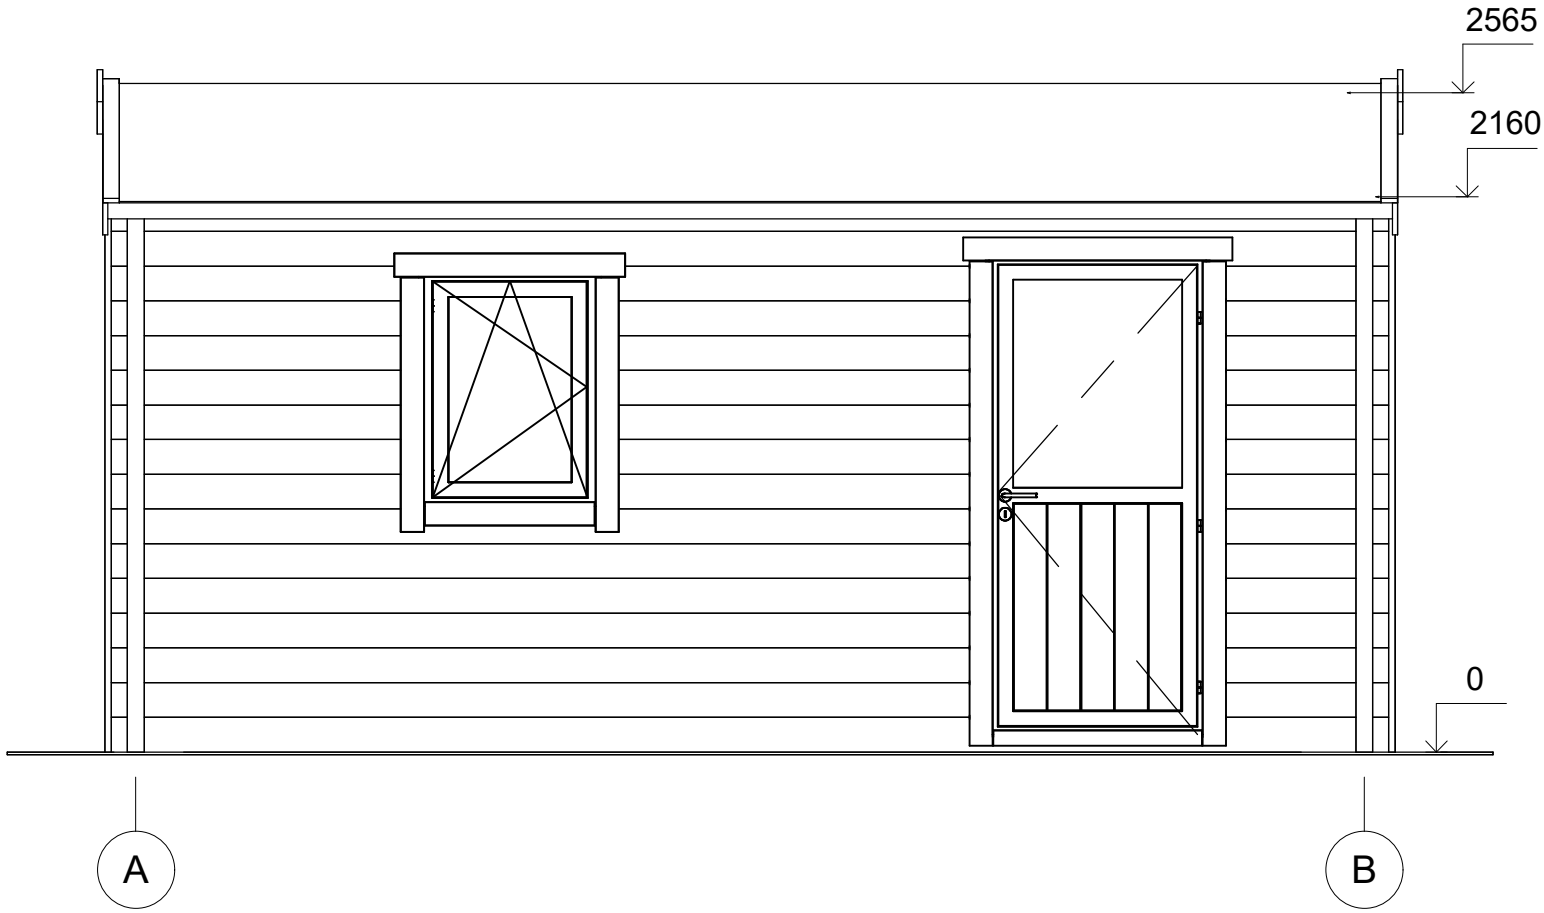

All interior area	13 m2	Profile	44x135mm	Project	44_GS3_3x5 BK23	Scale	
All roof area	16.8 m2	All terrace	-	2023-09-04 14:54:05	Drawing name	FACADE AB	1 : 30

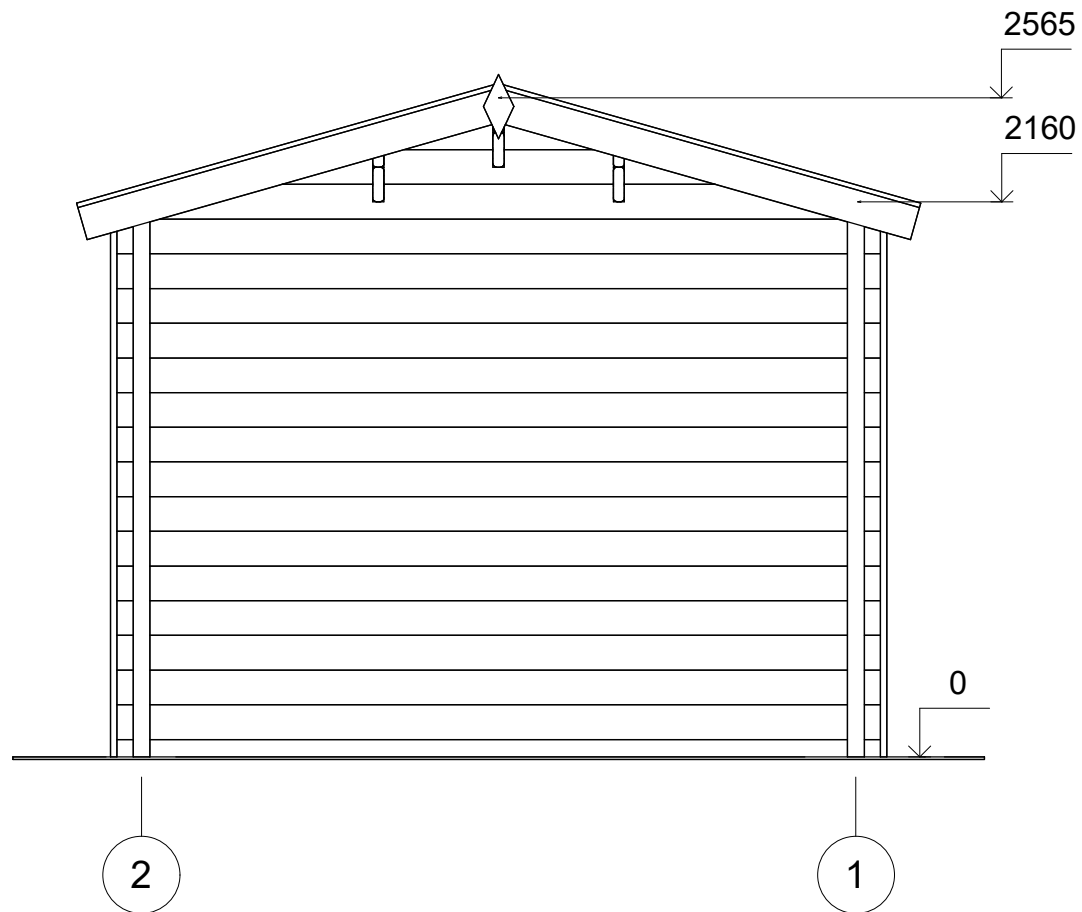


All interior area	13 m2	Profile	44x135mm	Project	44_GS3_3x5 BK23	Scale	
All roof area	16.8 m2	All terrace	-	2023-09-04 14:54:06	Drawing name	FACADE 21	1 : 30

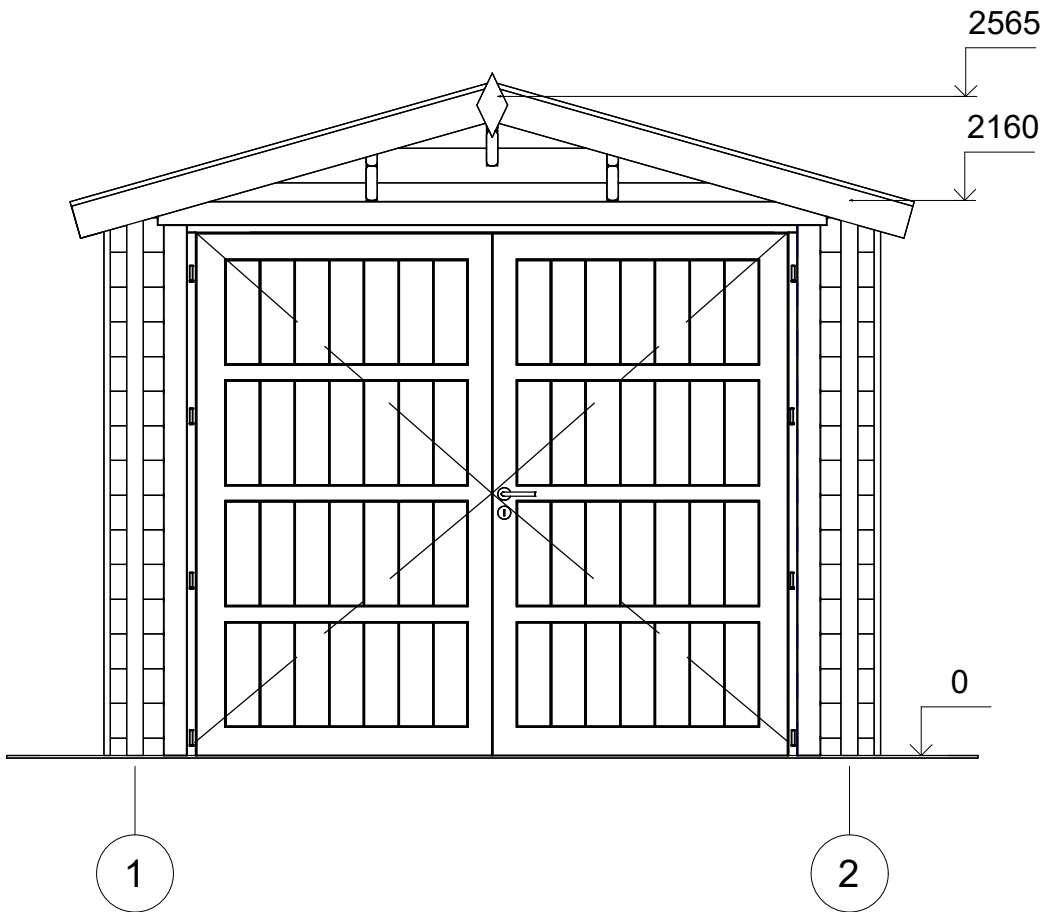

All interior area	13 m2	Profile	44x135mm	Project	44_GS3_3x5 BK23	Scale
All roof area	16.8 m2	All terrace	-	2023-09-04 14:54:06	Drawing name	FACADE 12
						1 : 30

FAÇADE

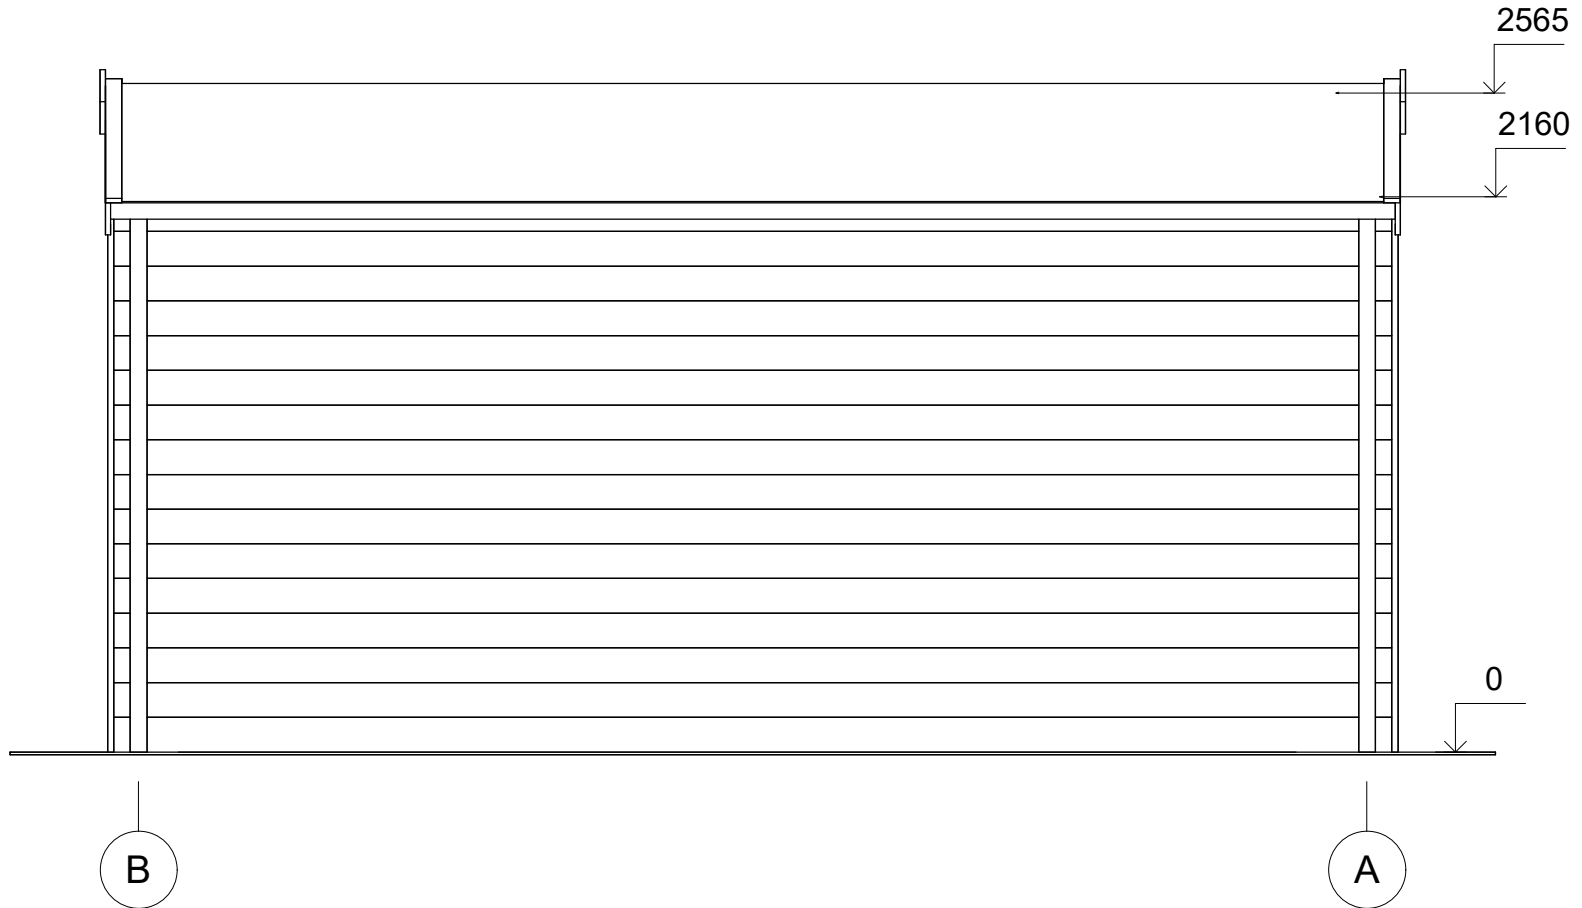

All interior area	13 m2	Profile	44x135mm	Project	44_GS3_3x5 BK23	Scale	
All roof area	16.8 m2	All terrace	-	2023-09-04 14:54:06	Drawing name	FACADE BA	1 : 30