



**Chalet en bois habitable DOLE
VSP42
7,2 x 9,2 m, 44 mm, Kit
d'assemblage PREMIUM**

Produit #VSP42_7,2x9,2_44

16010.00 €

~~17130.00 €~~ / Economisez : 1120.00 €

Le prix sans options le plus bas pendant 30 derniers jours **17130.00 €**

Le prix valable 15 jours

<https://chaletpro.fr/chalet-en-bois-habitable-dole-vsp42>



DÉSIGNATION	CARACTÉRISTIQUE
Epaisseur des murs	44 mm
Dimensions totales des madriers	7,2 x 9,2 m
Hauteur des murs	2498 mm
Hauteur de faîtage	2903 mm
Surface de plancher	47,8 m ² + mezonine m ² + terrasse de 13,9 m ²
Surface de toit	69,2 m ²
Pente de toit	3° = 5 %
Charge de toiture	150 kg/m ²
Fenêtre	Sens d'ouverture à vérifier selon le plan du projet
Porte	Sens d'ouverture à vérifier selon le plan du projet
Porte garage	Sens d'ouverture à vérifier selon le plan du projet
Type de vitrage	Double vitrage
Sortie de toit	à vérifier selon le plan du projet
Surface extérieur des murs	69 m ²
Surface intérieur des murs	182 m ²
Humidité du bois	~ 18 %

Dimensions et masse de colis

H 840 x B 1200 x L 6000 mm = 1140 kg

H 810 x B 1200 x L 6000 mm = 1140 kg


H 1100 x B 1200 x L 4000 mm = 1130 kg

Kit d'assemblage

P


- Isolant anti-humidité sous les poutrelles (lambourdes)
- Les lambourdes se posent sur une dalle en béton
- Plancher en pin nordique de 18 mm à languette rainurée
- Plinthes de sol
- Madriers en pin nordique d'épaisseur différente selon le modèle, en 44 mm avec double languette rainurée
- Escalier ou échelle pour mezzanine ou étage, variables selon les plans et le modèle (escalier fourni si les chambres sont prévues à l'étage)
- Plancher de l'étage en bois massif de 18 mm à languette rainurée, variable selon le modèle
- Charpente de toiture en pin nordique : planches de toit de 18 mm à languette rainurée
- Ensemble d'éléments en bois pour finitions : planches de rive, bords et décoration de toiture, corniche et bords de plafond
- Rouleau de sous-couverture de toit - feutre hydrofuge (pré-toiture)
- Ensemble de pièces pour fixations : visses d'ancrage, visses de fixation, mèche à bois , petits clous, boulons, raccords
- Matériel d'étanchéité pour structure en bois : bande d'étanchéité pour menuiseries, mastic d'étanchéité pour angles extérieurs, languette et rainures
- Seuil métallique pour les portes extérieures
- La disposition extérieure des menuiseries peut varier selon le modèle
- Ensemble de portes et fenêtres vitrées, portes intérieures sans seuil, ouverture de fenêtres vers l'extérieur ; le sens d'ouverture des portes peut varier selon les modèles
- Double joint d'étanchéité pour fenêtres et portes (double vitrage-thermo), ensemble de poignées, serrures et double clés
- Planches pour terrasse en bois de 18 mm à vérifier selon les plans (en option)

VISUALISATION 3D

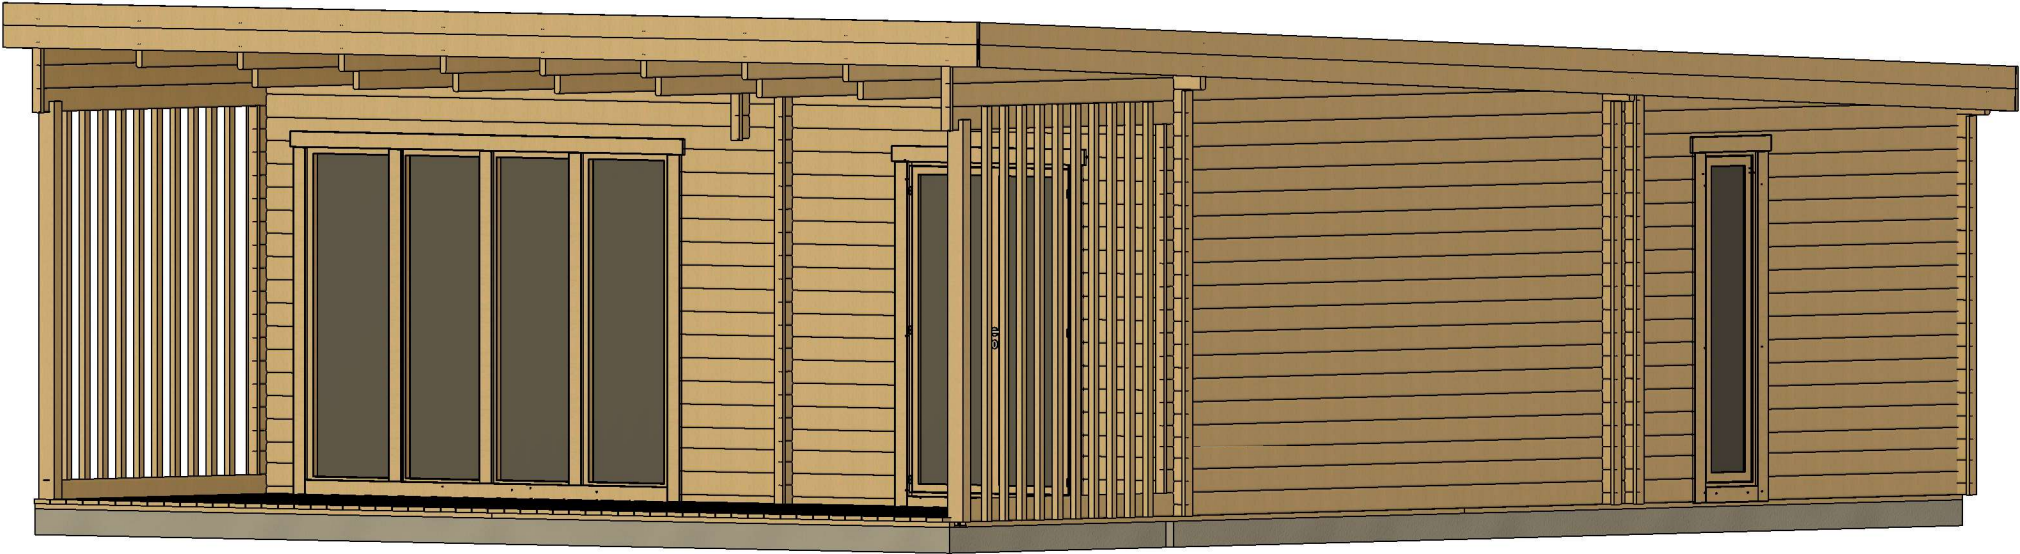


All interior area	47,8 m ²	Profile	44x135mm	Project	44_VSP42_7.2x9.2 BK	Scale
All roof area	69.2 m ²	All terrace	13.9 m ²	2022-06-16 09:17:42	Drawing name	3D VISUALIZATION

VISUALISATION 3D

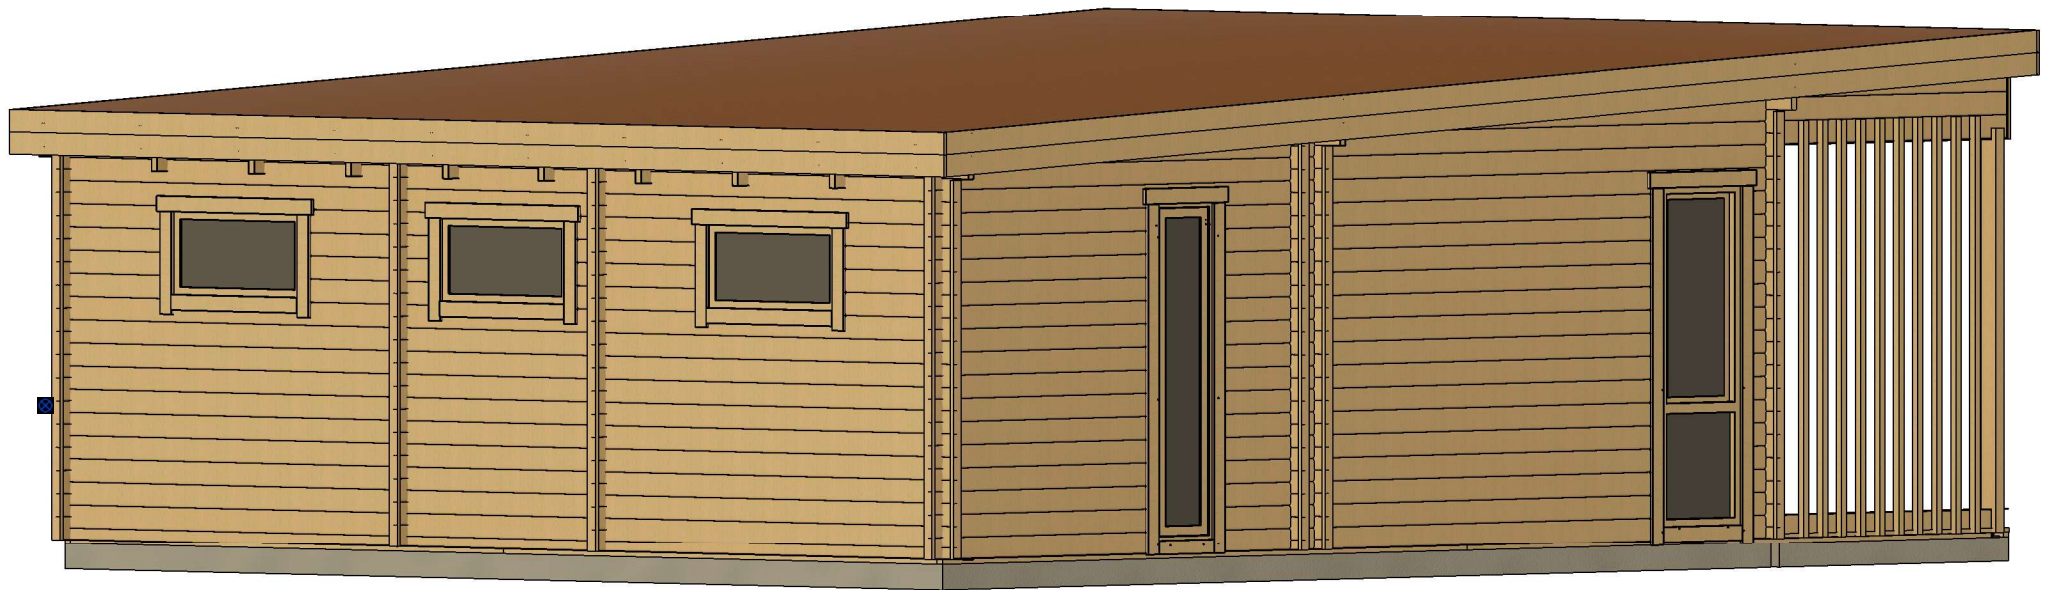

All interior area	47,8 m ²	Profile	44x135mm	Project	44_VSP42_7.2x9.2 BK	Scale
All roof area	69.2 m ²	All terrace	13.9 m ²	2022-06-16 09:17:42	Drawing name	3D VISUALIZATION


PLAN DE RDC

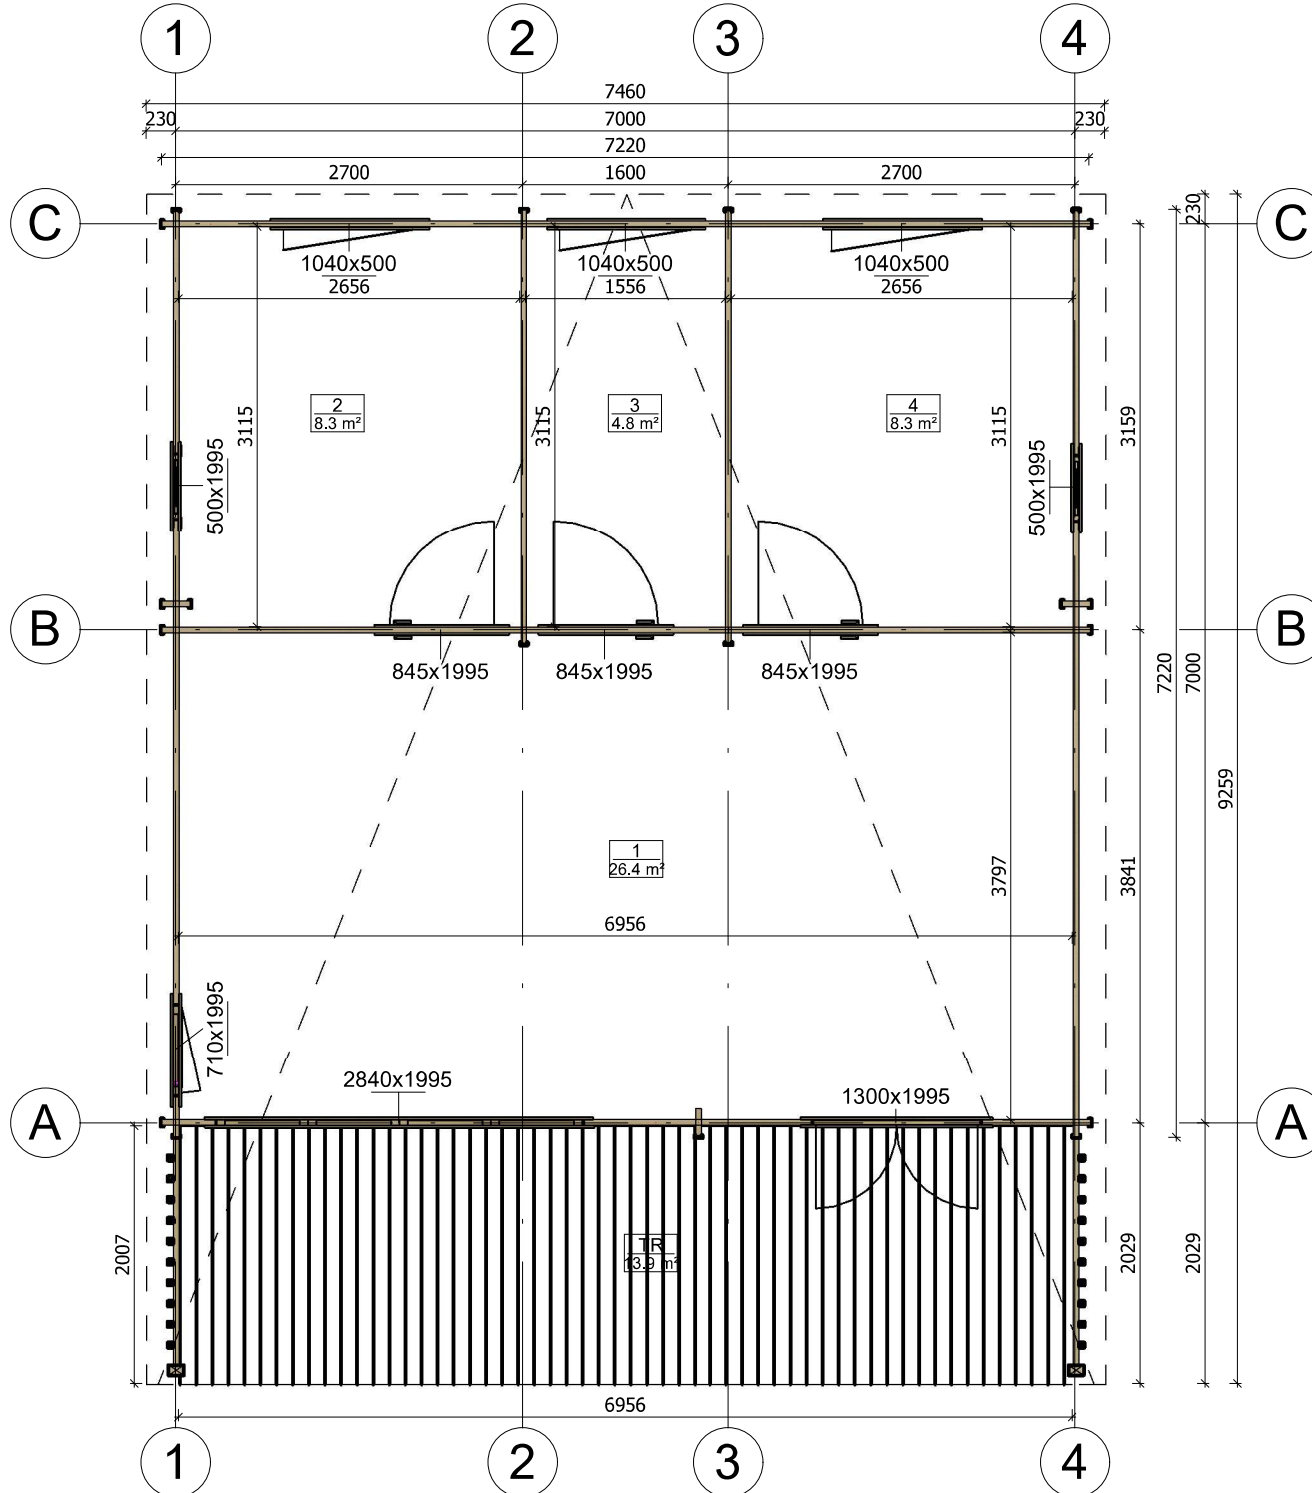

All interior area	47,8 m ²	Profile	44x135mm	Project	44_VSP42_7.2x9.2 BK	Scale 1 : 60
All roof area	69,2 m ²	All terrace	13,9 m ²	2022-07-25 11:35:13	Drawing name	




PLAN DE COUPE

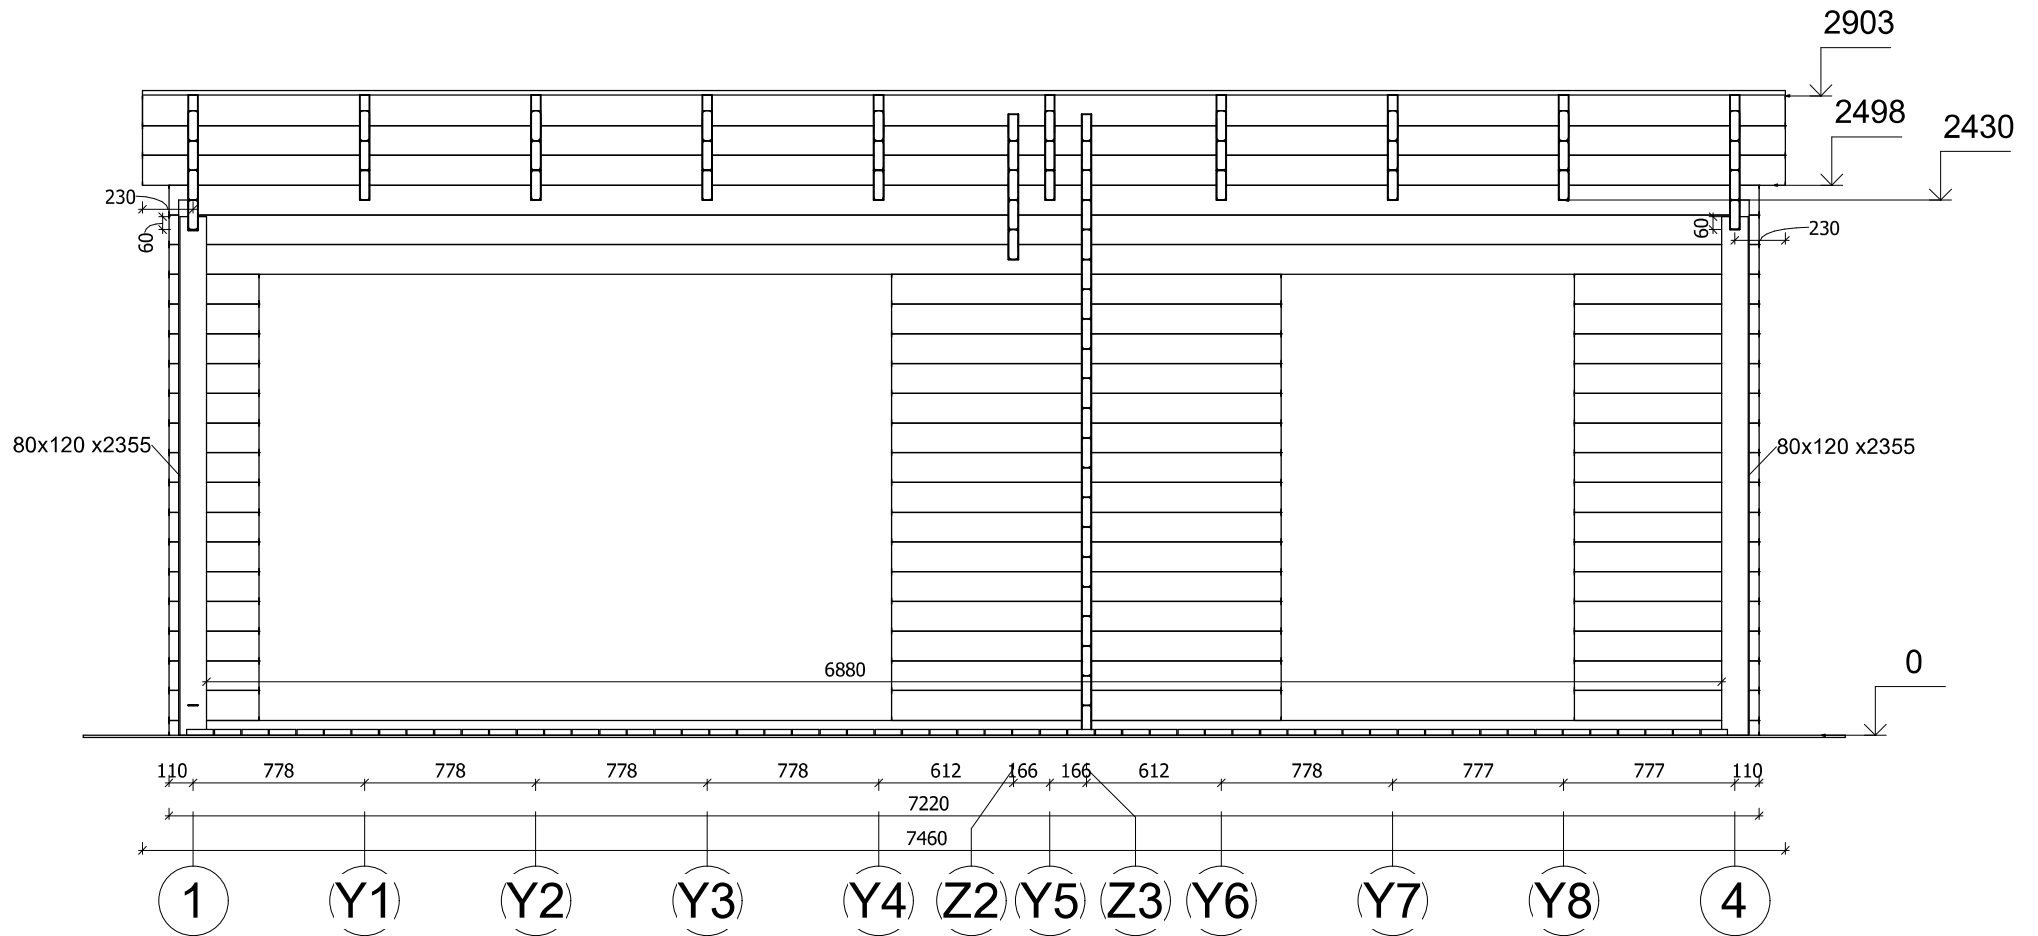


All interior area	47,8 m ²	Profile	44x135mm	Project	44_VSP42_7.2x9.2 BK	Scale
All roof area	69.2 m ²	All terrace	13.9 m ²	2022-06-16 09:19:49	Drawing name	VERTICAL SECTION A-14
						1 : 35

PLAN DE COUPE

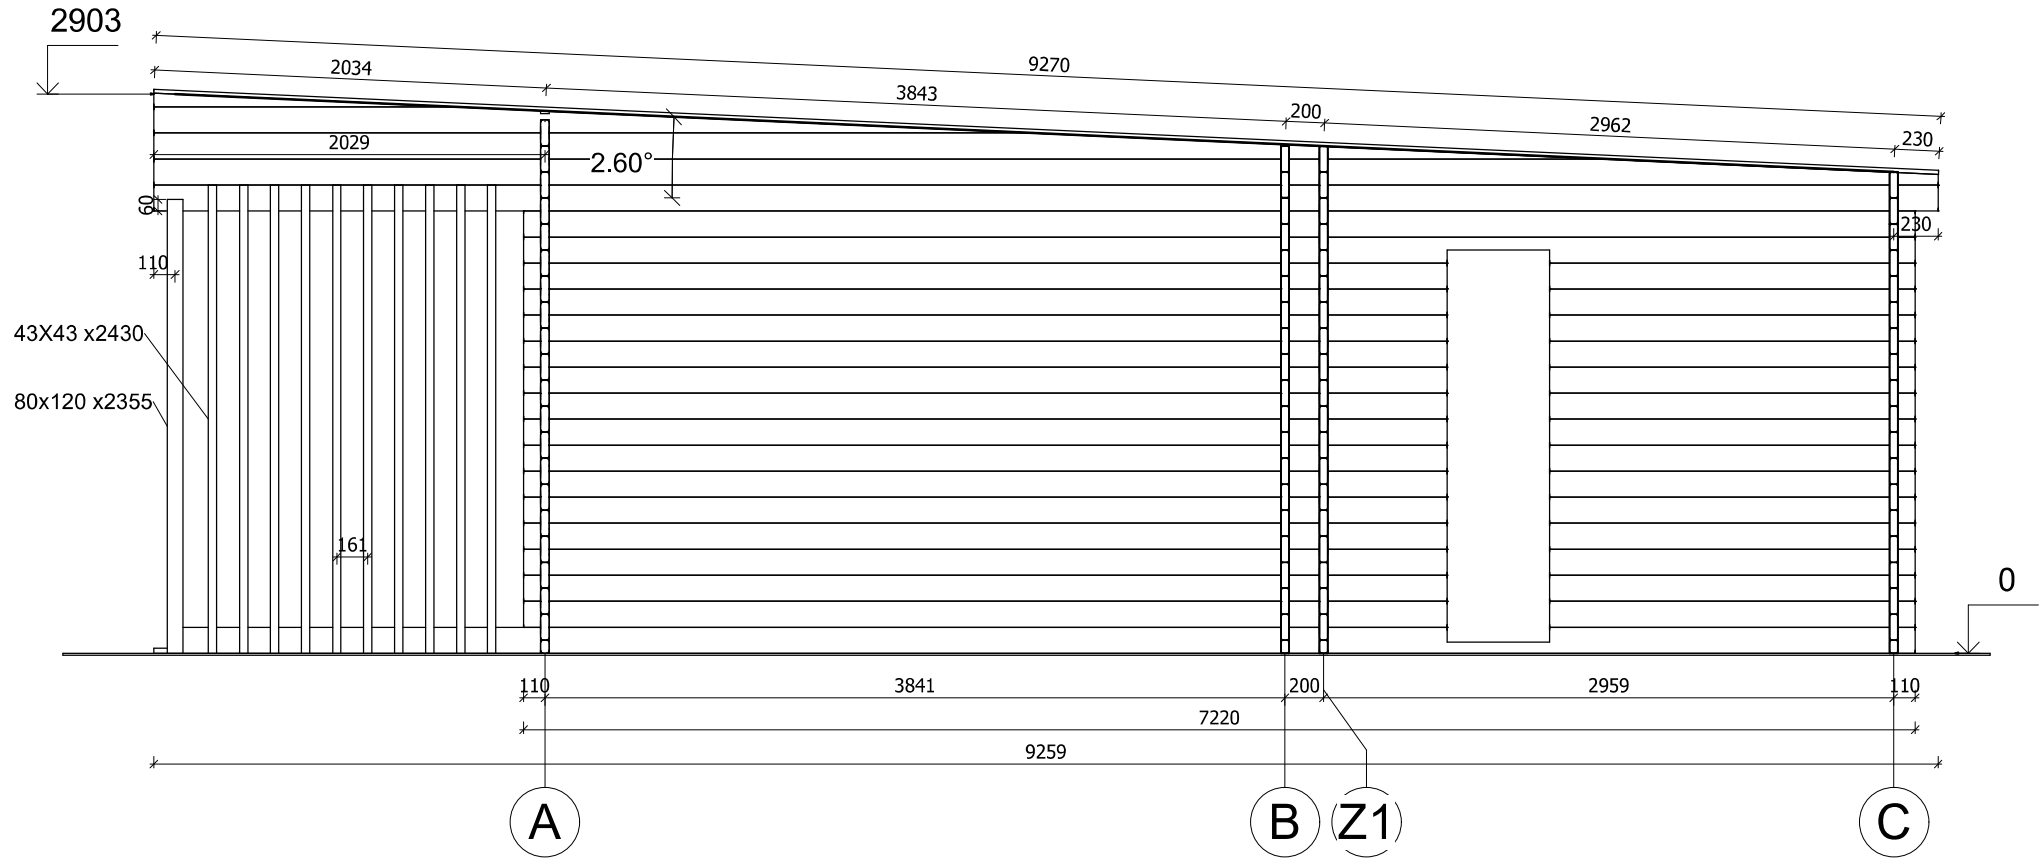


All interior area	47,8 m ²	Profile	44x135mm	Project	44_VSP42_7.2x9.2 BK	Scale
All roof area	69.2 m ²	All terrace	13.9 m ²	Drawing name	VERTICAL SECTION 4-AC	1 : 40
				2022-06-16 09:19:49		

FAÇADE

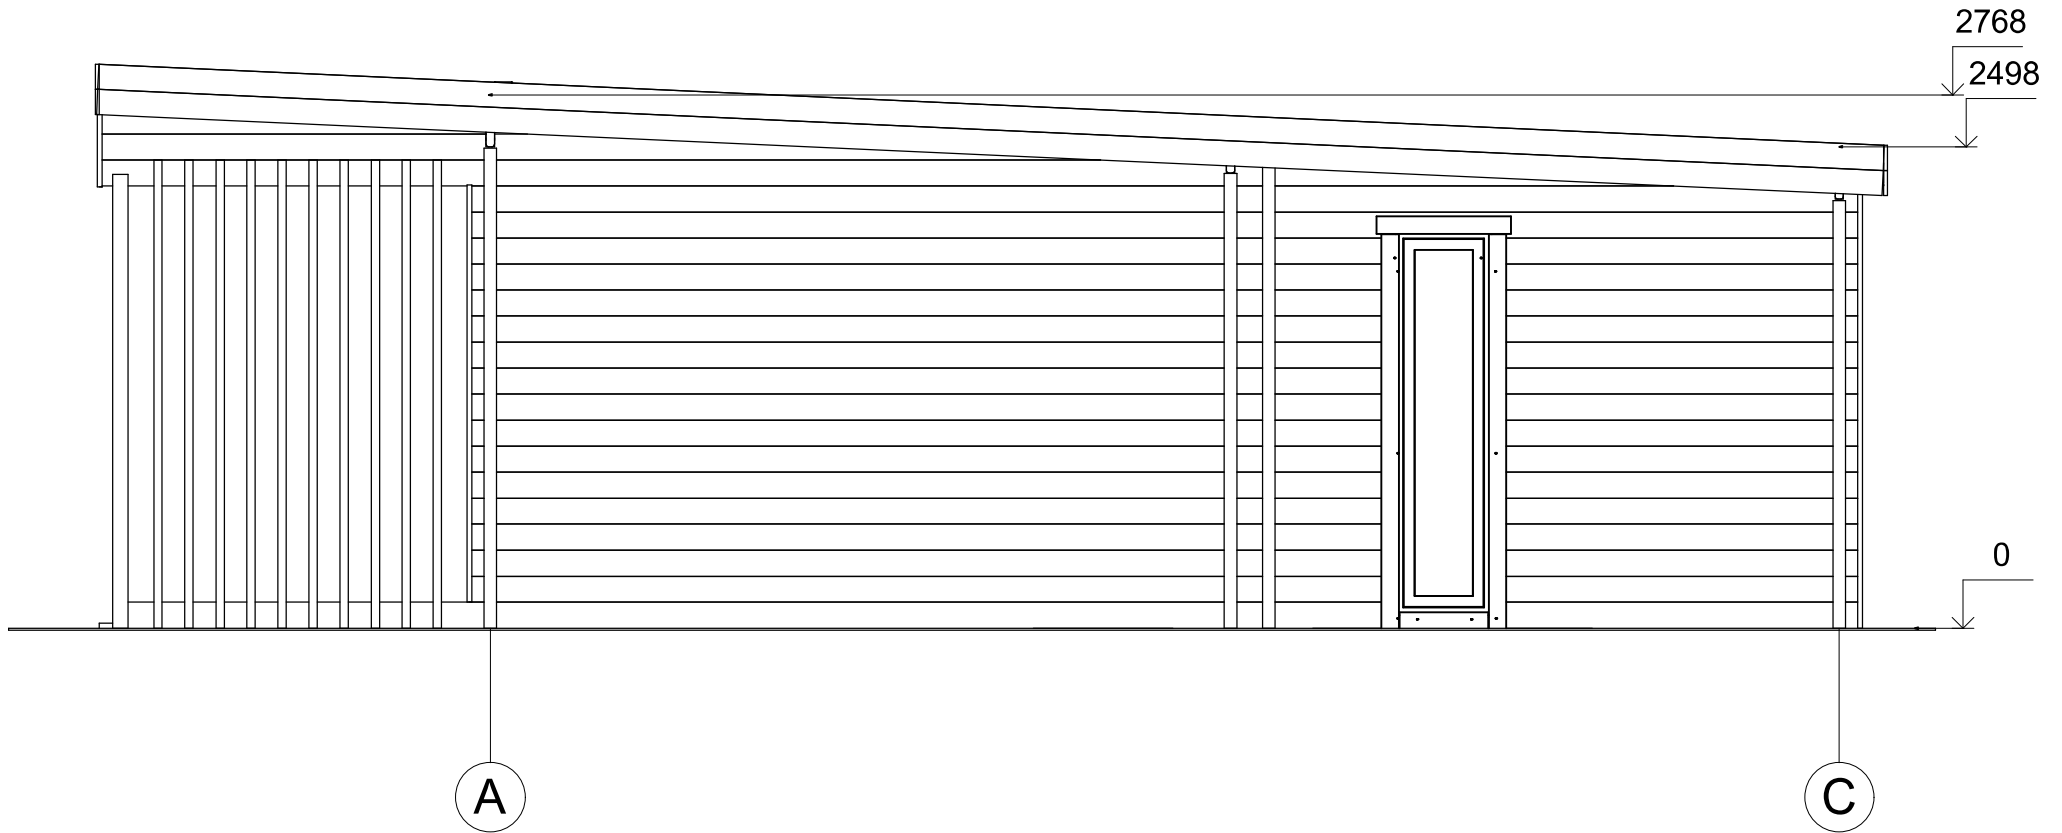


All interior area	47,8 m ²	Profile	44x135mm	Project	44_VSP42_7.2x9.2 BK	Scale	
All roof area	69.2 m ²	All terrace	13.9 m ²	2022-07-22 13:28:49	Drawing name	FACADE AC	1 : 40

FAÇADE

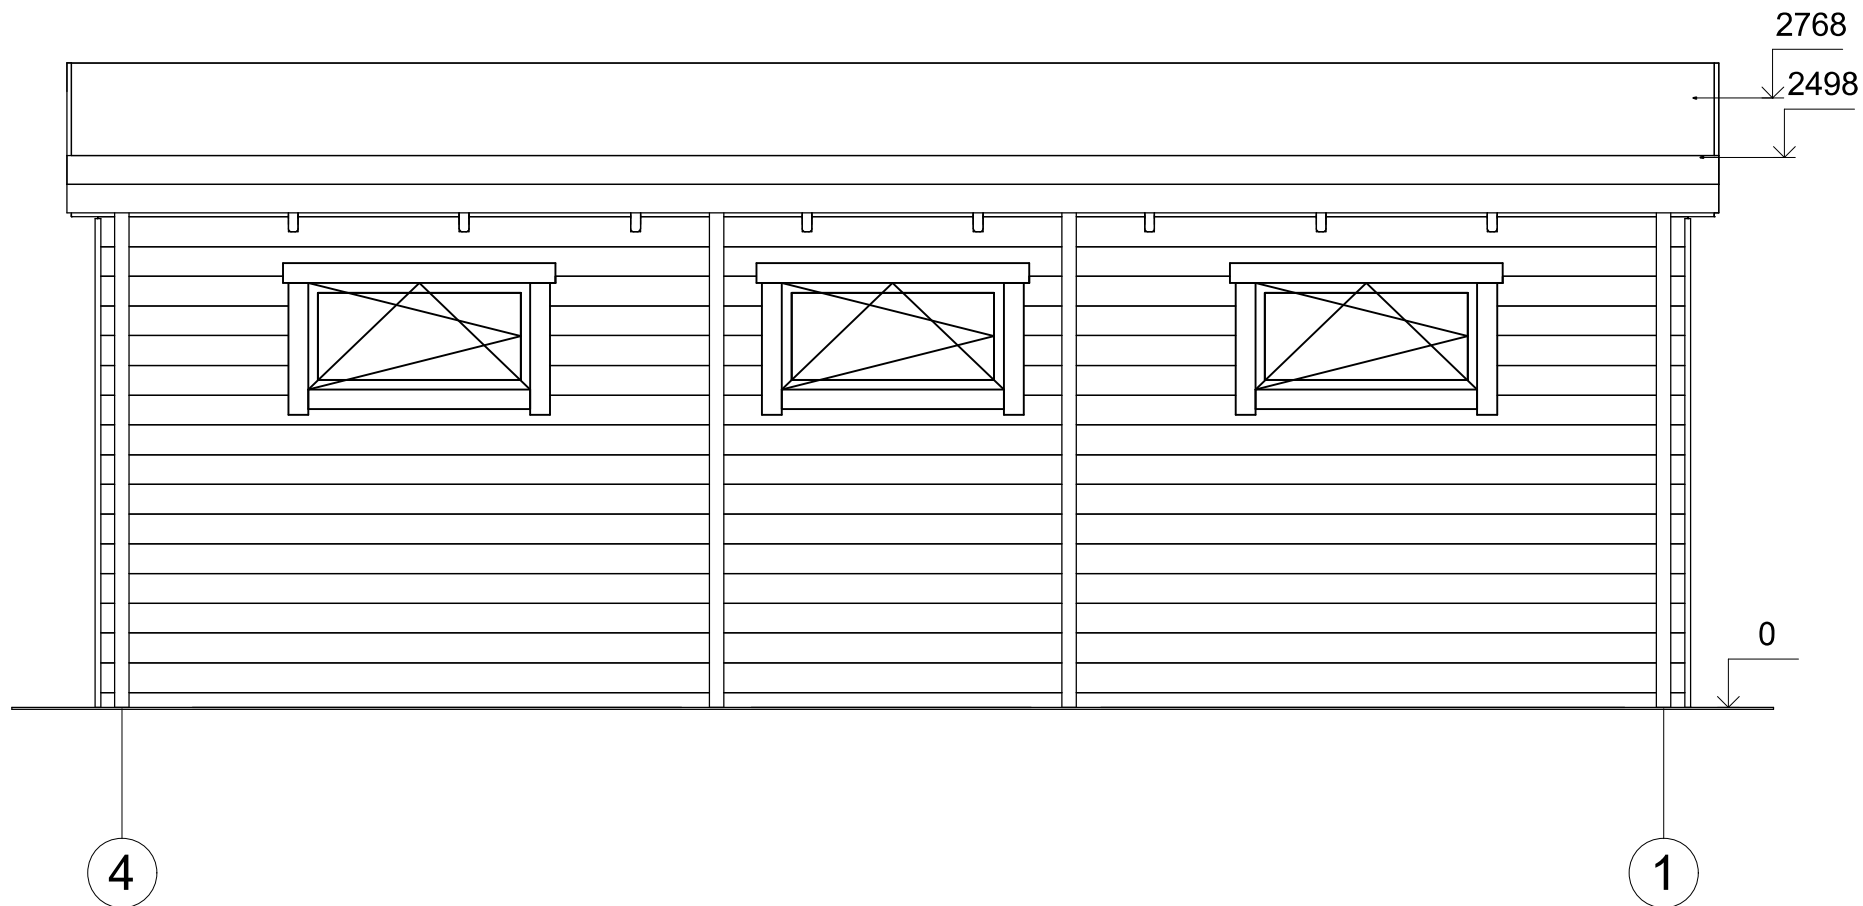


All interior area	47,8 m ²	Profile	44x135mm	Project	44_VSP42_7.2x9.2 BK	Scale	
All roof area	69.2 m ²	All terrace	13.9 m ²	2022-07-22 13:28:49	Drawing name	FACADE 41	1 : 35

FAÇADE

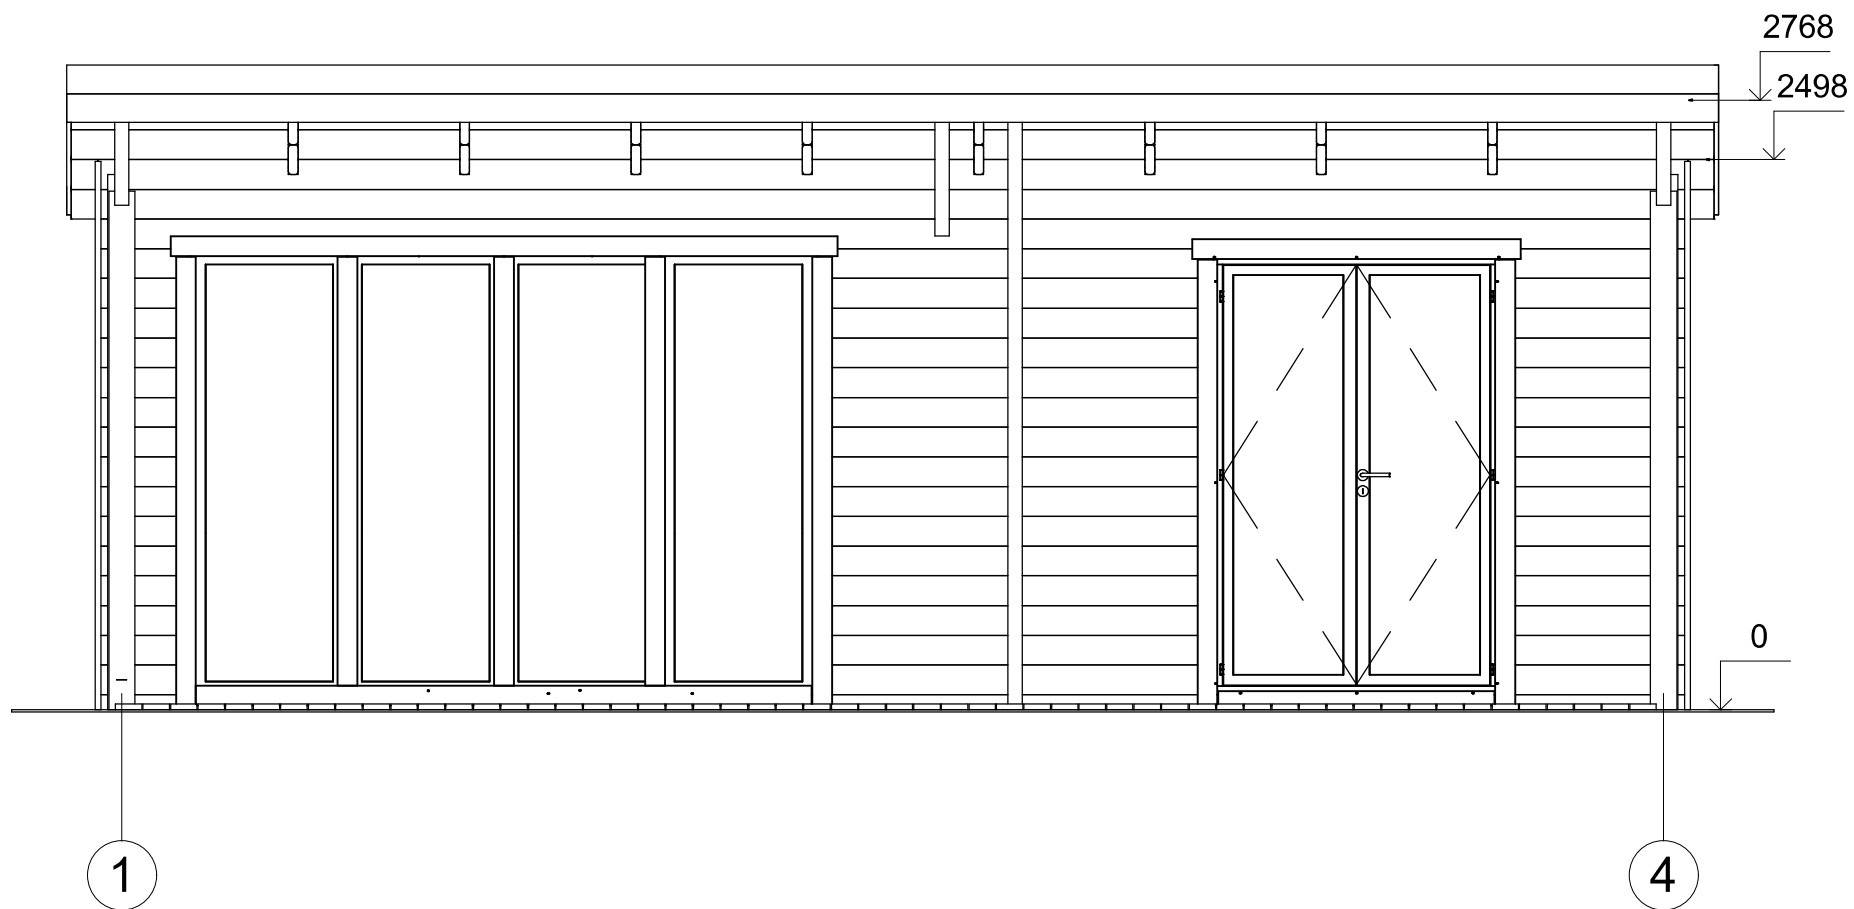

All interior area	47,8 m ²	Profile	44x135mm	Project	44_VSP42_7.2x9.2 BK	Scale	
All roof area	69.2 m ²	All terrace	13.9 m ²	2022-07-22 13:28:49	Drawing name	FACADE 14	1 : 35

FAÇADE

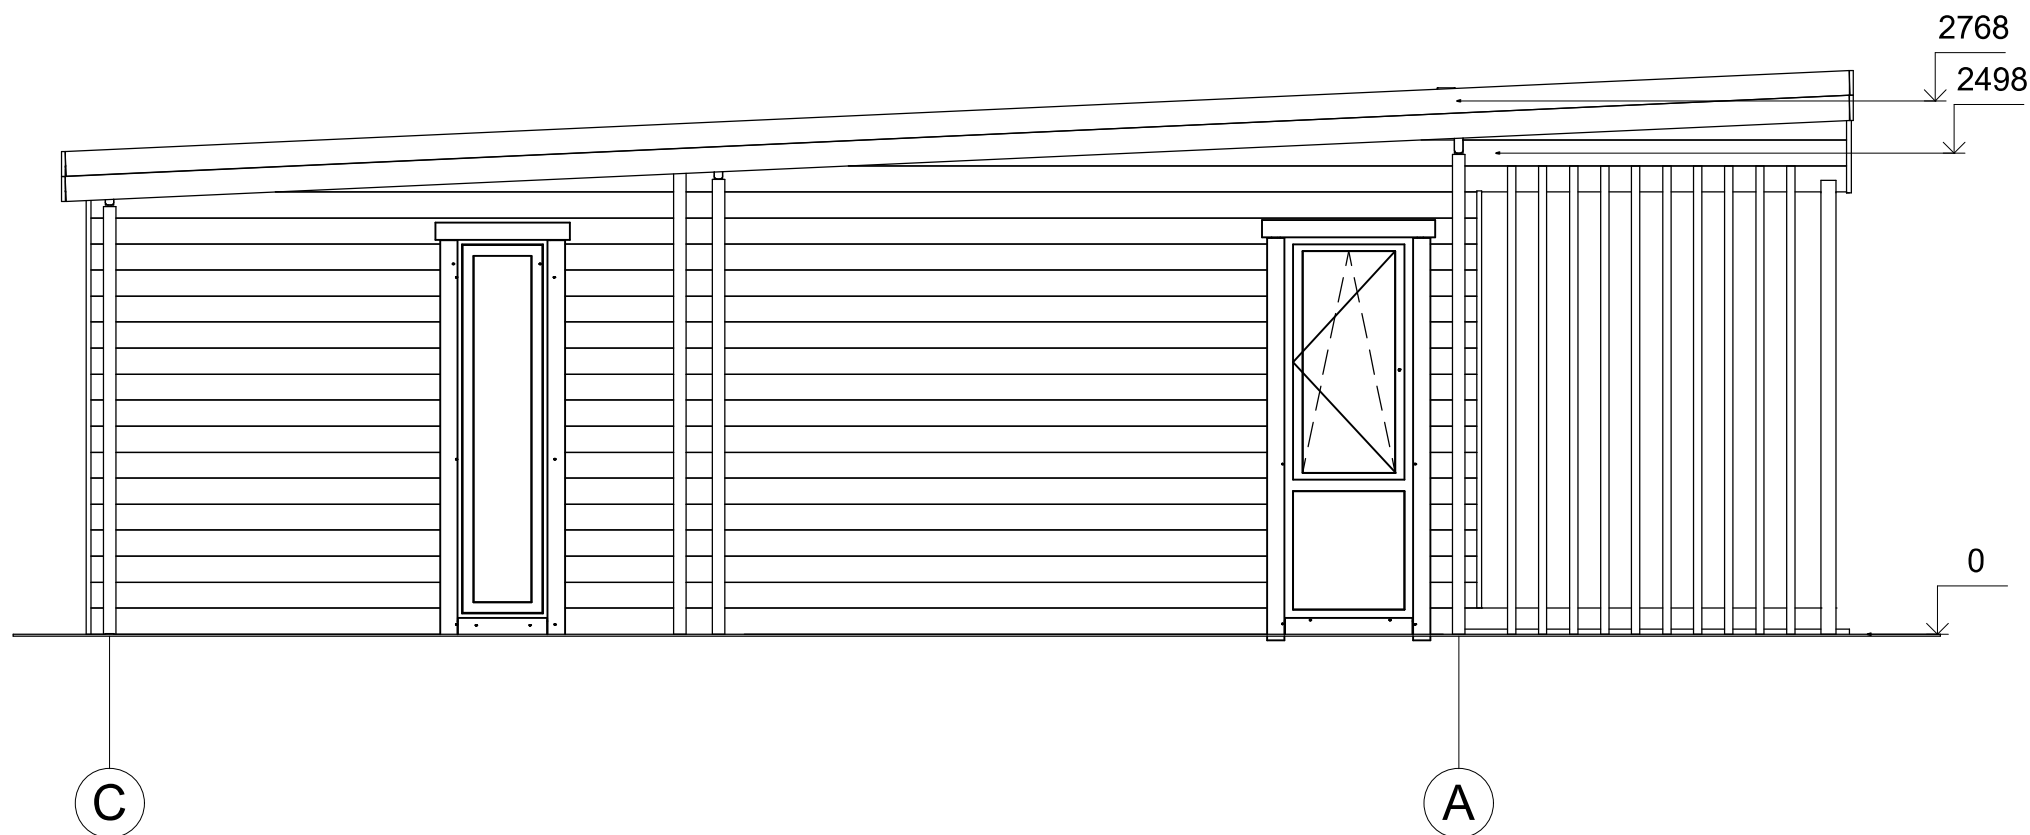

All interior area	47,8 m ²	Profile	44x135mm	Project	44_VSP42_7.2x9.2 BK	Scale	
All roof area	69.2 m ²	All terrace	13.9 m ²	2022-07-22 13:28:50	Drawing name	FACADE CA	1 : 40