



Chalet de jardin VIGNY VSP27
3 x 6 m, 44 mm, Kit
d'assemblage PREMIUM

Produit #VSP27_3x6_44

5690.00 €

~~6090.00 €~~ / Economisez : 400.00 €

Le prix sans options le plus bas pendant 30 derniers jours **6090.00 €**

Le prix valable 15 jours

<https://chaletpro.fr/chalet-de-jardin-vigny-vsp27>



DÉSIGNATION	CARACTÉRISTIQUE
Epaisseur des murs	44 mm
Dimensions totales des madriers	3 x 6 m
Hauteur des murs	2160 mm
Hauteur de faîtage	2835 mm
Surface de plancher	11,7 m ² + terrasse de 3,9 m ²
Surface de toit	21,5 m ²
Pente de toit	26° = 48 %
Charge de toiture	150 kg/m ²
Fenêtre	Sens d'ouverture à vérifier selon le plan du projet
Porte	Sens d'ouverture à vérifier selon le plan du projet
Porte garage	Sens d'ouverture à vérifier selon le plan du projet
Type de vitrage	Double vitrage
Sortie de toit	à vérifier selon le plan du projet
Surface extérieur des murs	30,8 m ²
Surface intérieur des murs	57,3 m ²
Humidité du bois	~ 18 %

Dimensions et masse de colis

H 800 x B 1200 x L 6000 mm = 1570 kg

Kit d'assemblage

P

- Isolant anti-humidité sous les poutrelles (lambourdes)
- Les lambourdes se posent sur une dalle en béton
- Plancher en pin nordique de 18 mm à languette rainurée
- Plinthes de sol
- Madriers en pin nordique d'épaisseur différente selon le modèle, en 44 mm avec double languette rainurée
- Escalier ou échelle pour mezzanine ou étage, variables selon les plans et le modèle (escalier fourni si les chambres sont prévues à l'étage)
- Plancher de l'étage en bois massif de 18 mm à languette rainurée, variable selon le modèle
- Charpente de toiture en pin nordique : planches de toit de 18 mm à languette rainurée
- Ensemble d'éléments en bois pour finitions : planches de rive, bords et décoration de toiture, corniche et bords de plafond
- Rouleau de sous-couverture de toit - feutre hydrofuge (pré-toiture)
- Ensemble de pièces pour fixations : visses d'ancrage, visses de fixation, mèche à bois , petits clous, boulons, raccords
- Matériel d'étanchéité pour structure en bois : bande d'étanchéité pour menuiseries, mastic d'étanchéité pour angles extérieurs, languette et rainures
- Seuil métallique pour les portes extérieures
- La disposition extérieure des menuiseries peut varier selon le modèle
- Ensemble de portes et fenêtres vitrées, portes intérieures sans seuil, ouverture de fenêtres vers l'extérieur ; le sens d'ouverture des portes peut varier selon les modèles
- Double joint d'étanchéité pour fenêtres et portes (double vitrage-thermo), ensemble de poignées, serrures et double clés
- Planches pour terrasse en bois de 18 mm à vérifier selon les plans (en option)

VISUALISATION 3D




All interior area	11.7 m ²	Profile	44x135mm	Project	44_VSP27_3x6 BK23	Scale
All roof area	21.5 m ²	All terrace	3.9 m ²	2024-05-28 11.09:25	Drawing name	3D VISUALIZATION

VISUALISATION 3D



All interior area	11.7 m ²	Profile	44x135mm	Project	44_VSP27_3x6 BK23	Scale
All roof area	21.5 m ²	All terrace	3.9 m ²	2024-05-28 11.09:26	Drawing name	3D VISUALIZATION


PLAN DE BASE

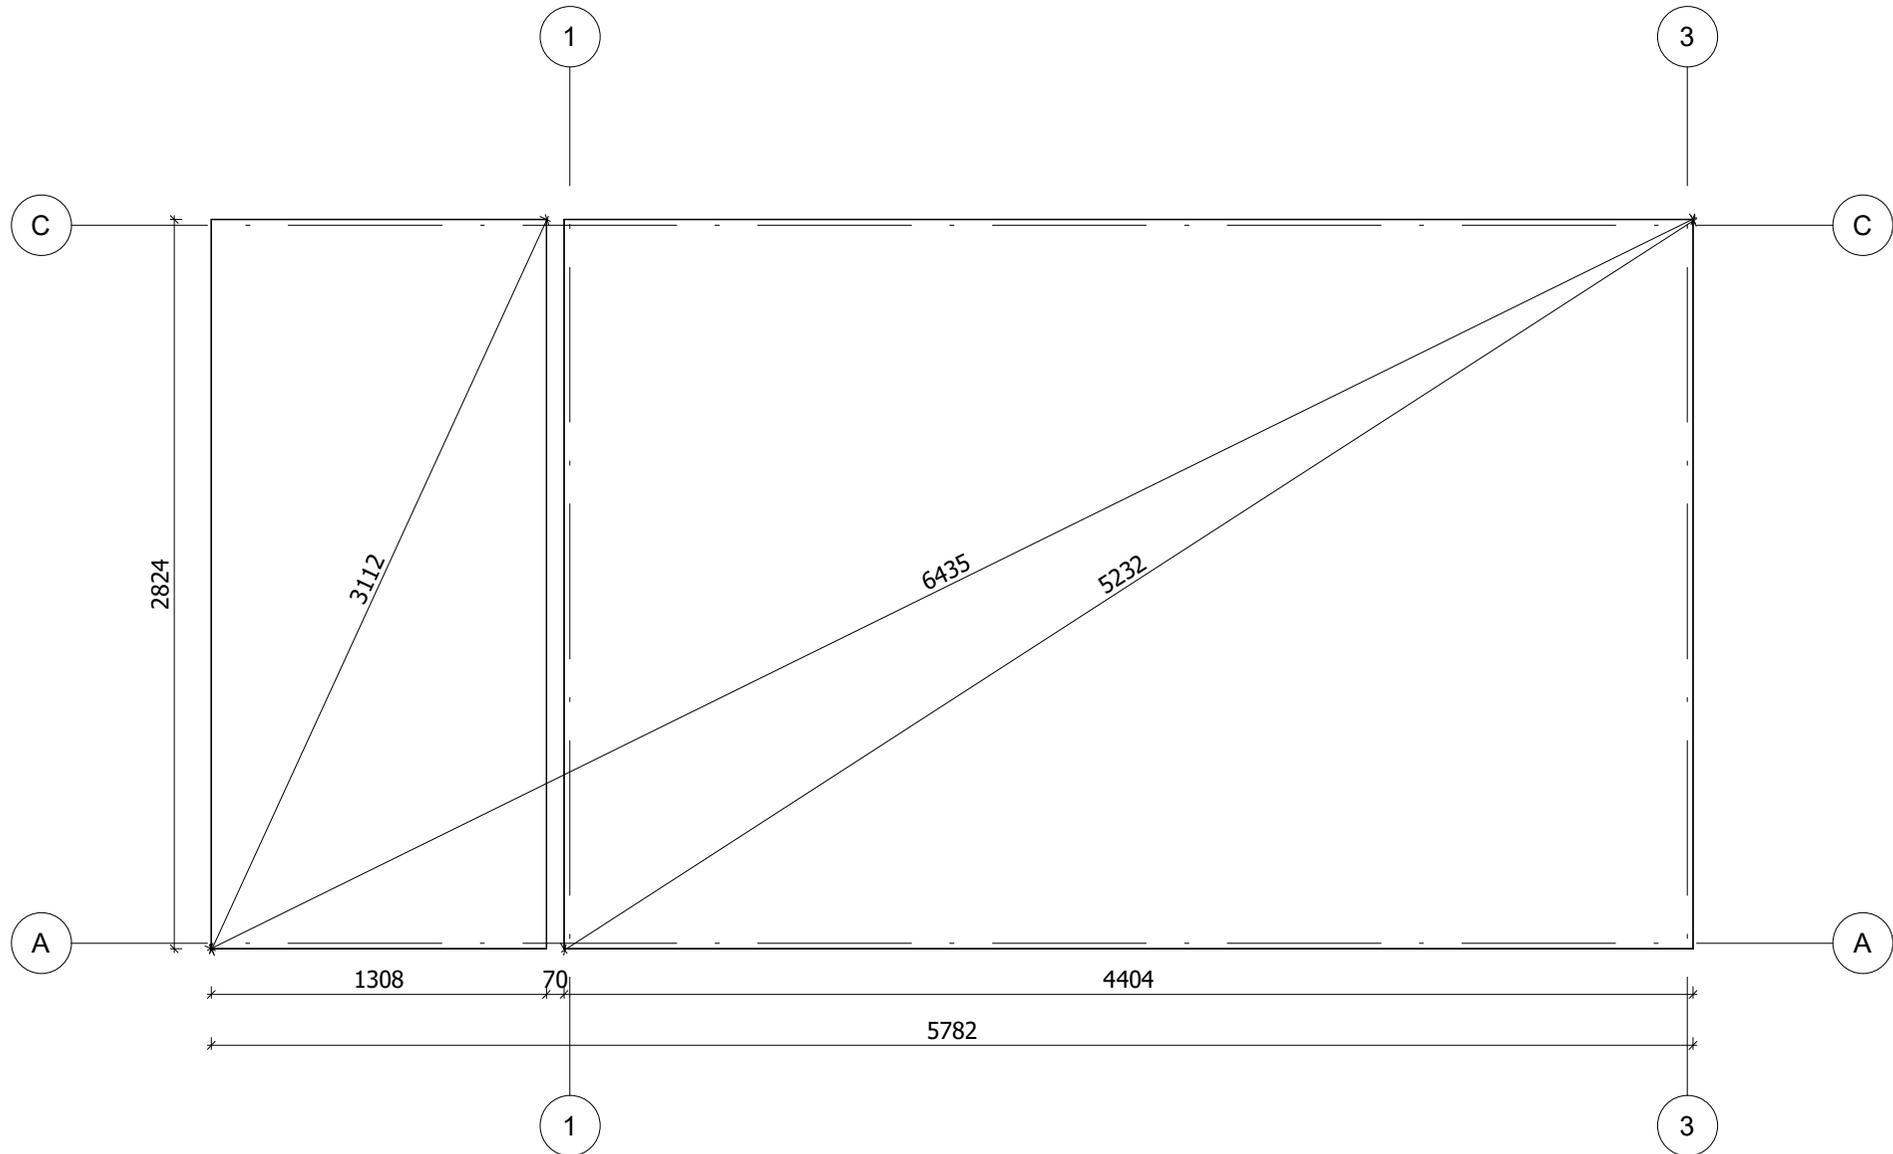

La fondation doit être réalisée conformément aux dimensions du plan pour parer tout désordre interne à la construction (infiltrations d'eau, déformations de la structure...) Nos projet doivent être montés sur une fondation plane avec une pente maximum de 10mm pour 10m.


All interior area	11.7 m ²	Profile	44x135mm	Project	44_VSP27_3x6 BK23	Scale
All roof area	21.5 m ²	All terrace	3.9 m ²	2024-05-28 10:41:18	Drawing name	BASE SIZE
						1 : 30

PLAN DE RDC

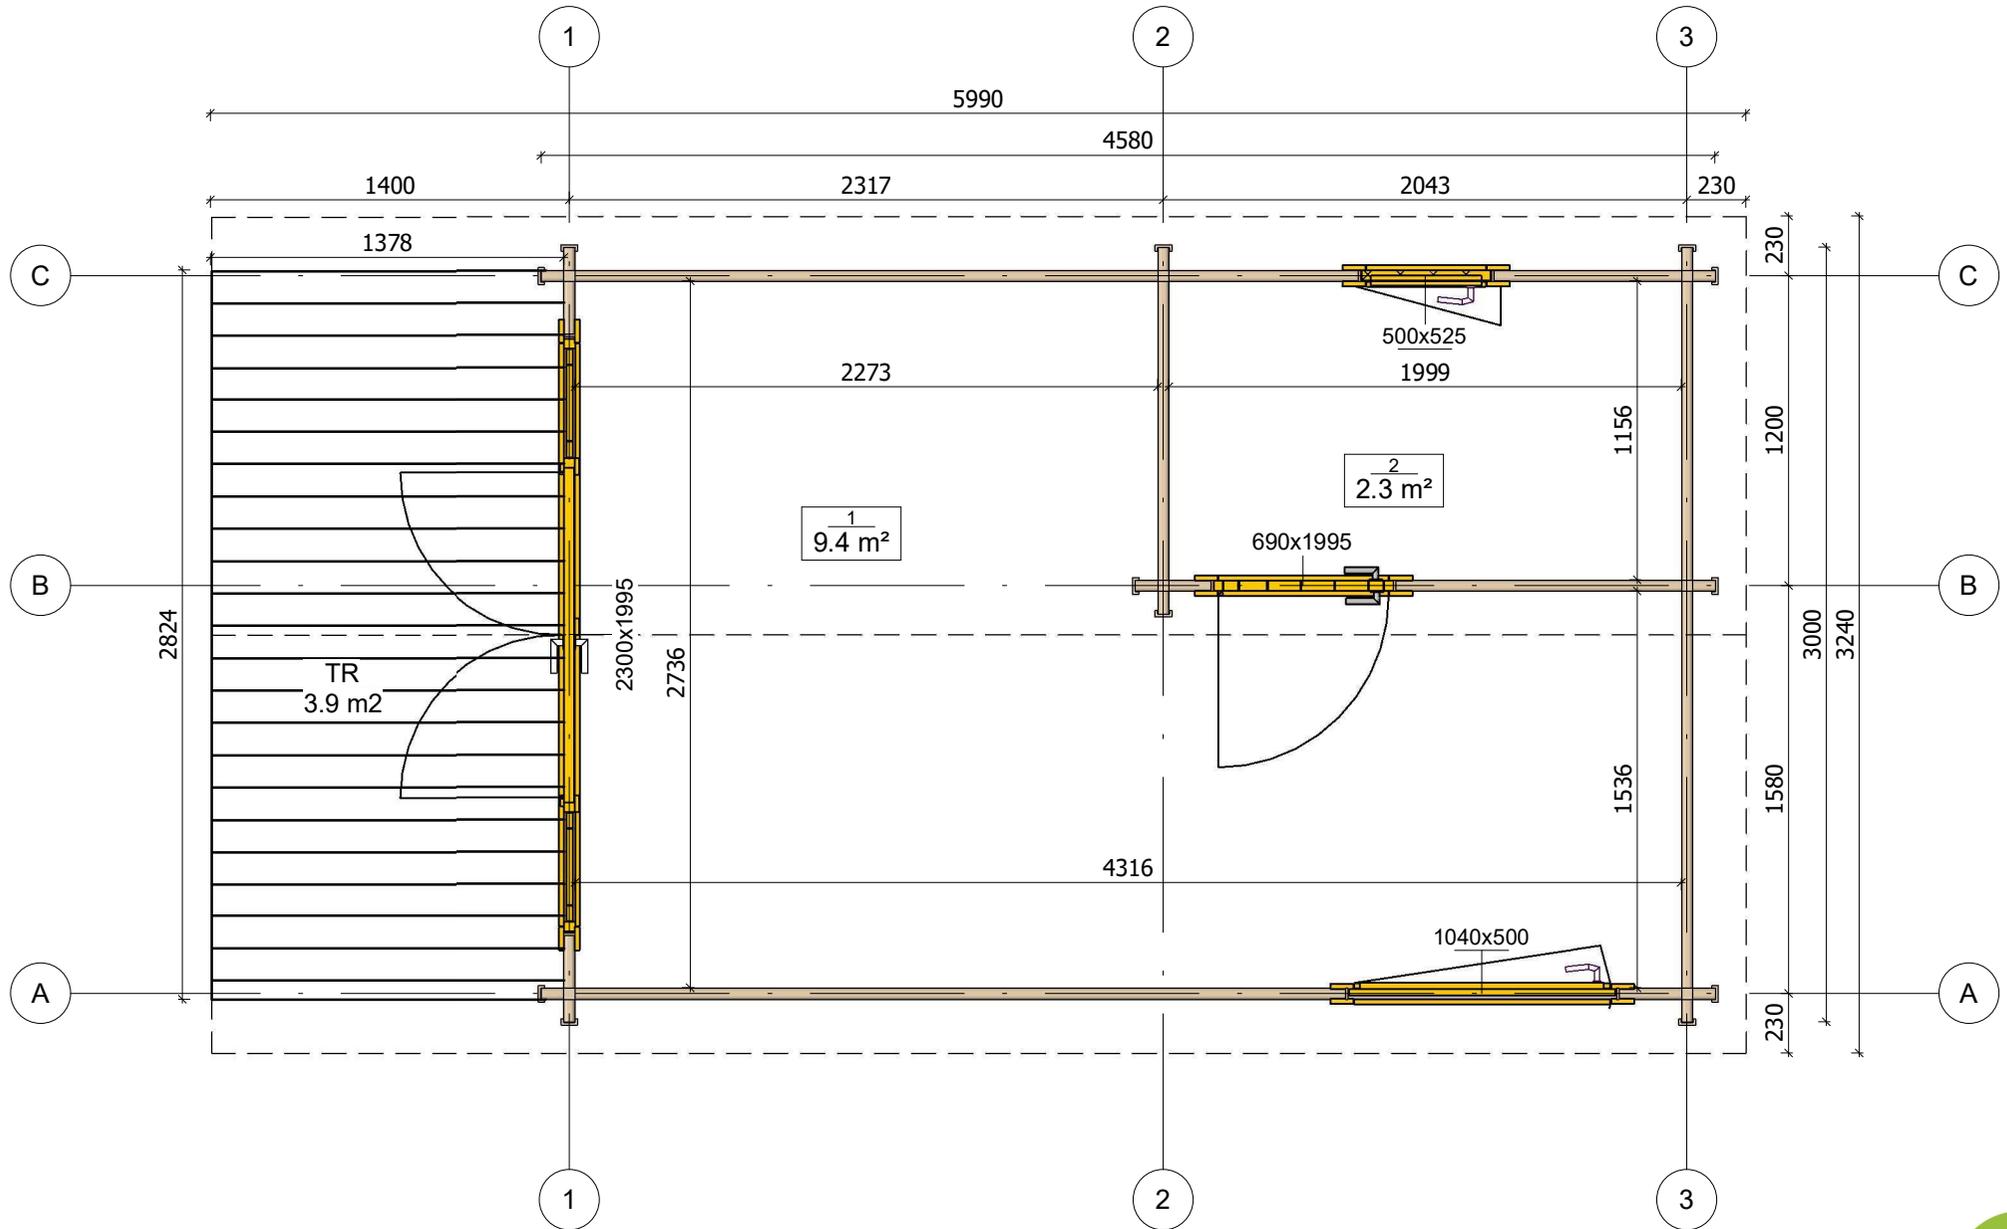


All interior area	11.7 m ²	Profile	44x135mm	Project	44_VSP27_3x6 BK23	Scale
All roof area	21.5 m ²	All terrace	3.9 m ²	2024-05-28 10:34:41	Drawing name	1 FLOOR PLAN
						1 : 30

PLAN DE COUPE

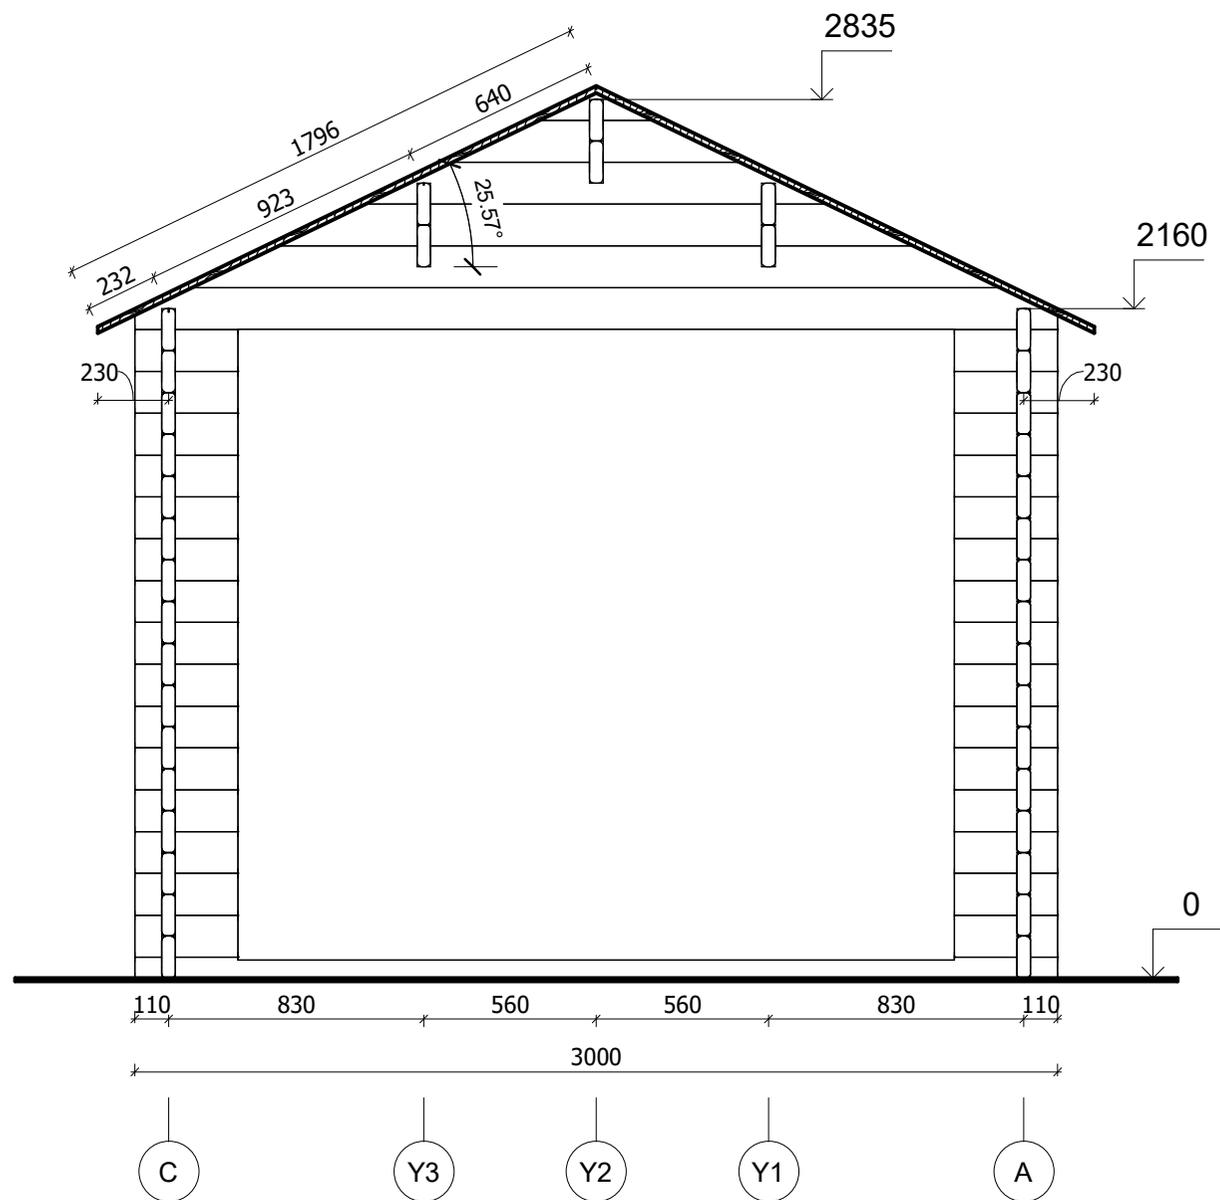


All interior area	11.7 m ²	Profile	44x135mm	Project	44_VSP27_3x6 BK23	Scale
All roof area	21.5 m ²	All terrace	3.9 m ²	2024-05-28 11:16:09	Drawing name	VERTICAL SECTION 1-CA
						1 : 25

FAÇADE

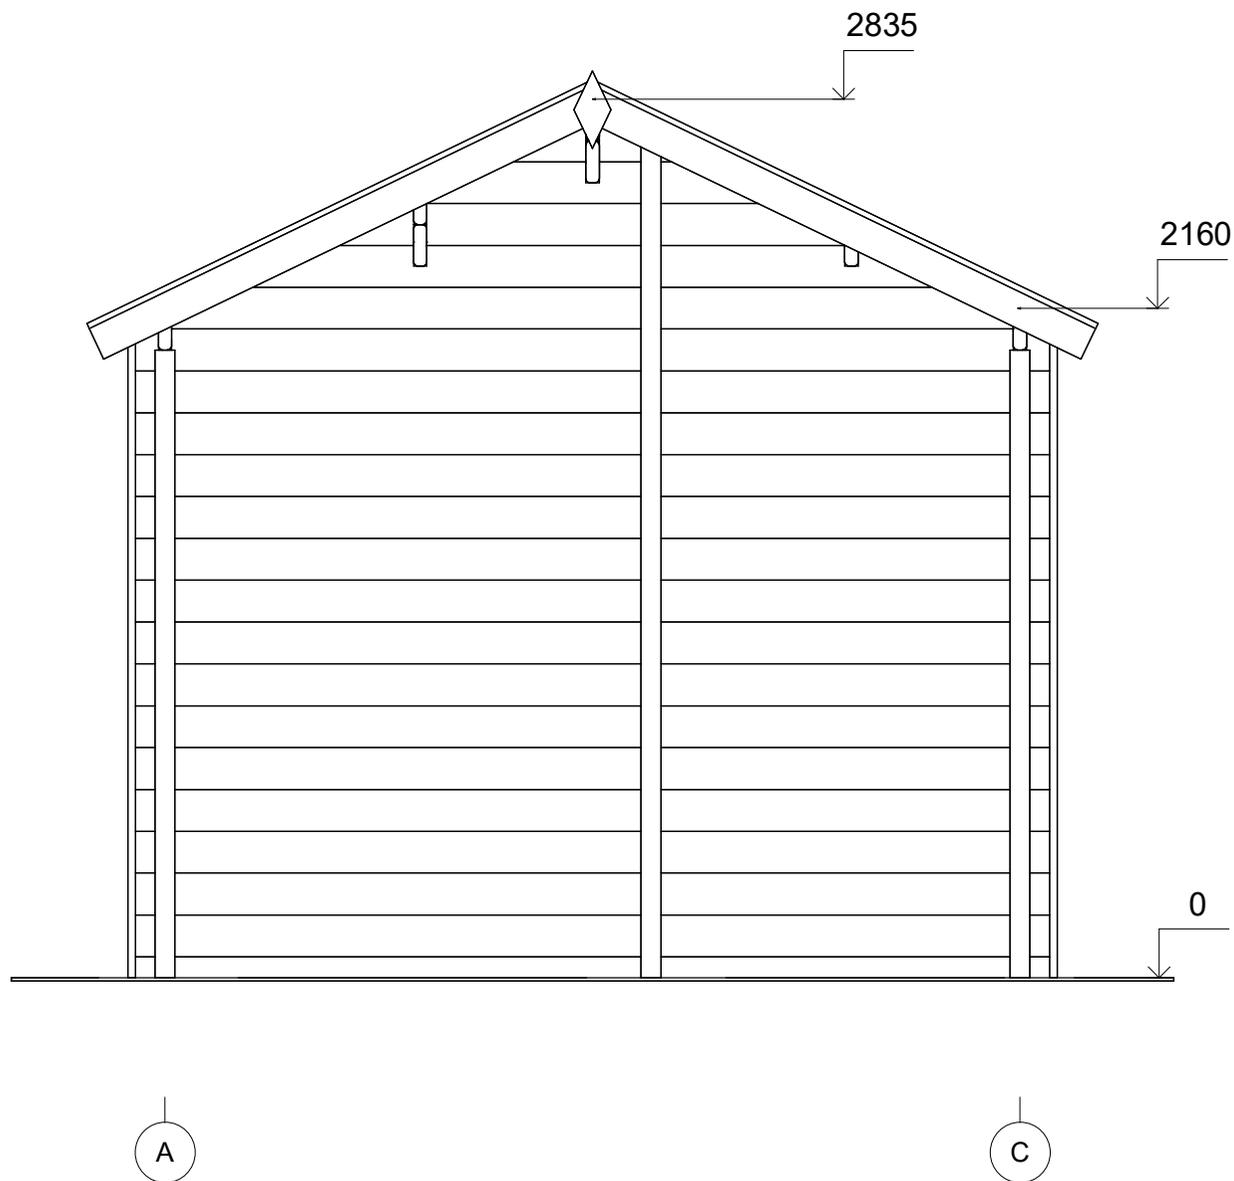


All interior area	11.7 m2	Profile	44x135mm	Project	44_VSP27_3x6 BK23	Scale	
All roof area	21.5 m2	All terrace	3.9 m2	2024-05-28 11:20:46	Drawing name	FAÇADE AC	1 : 25

FAÇADE

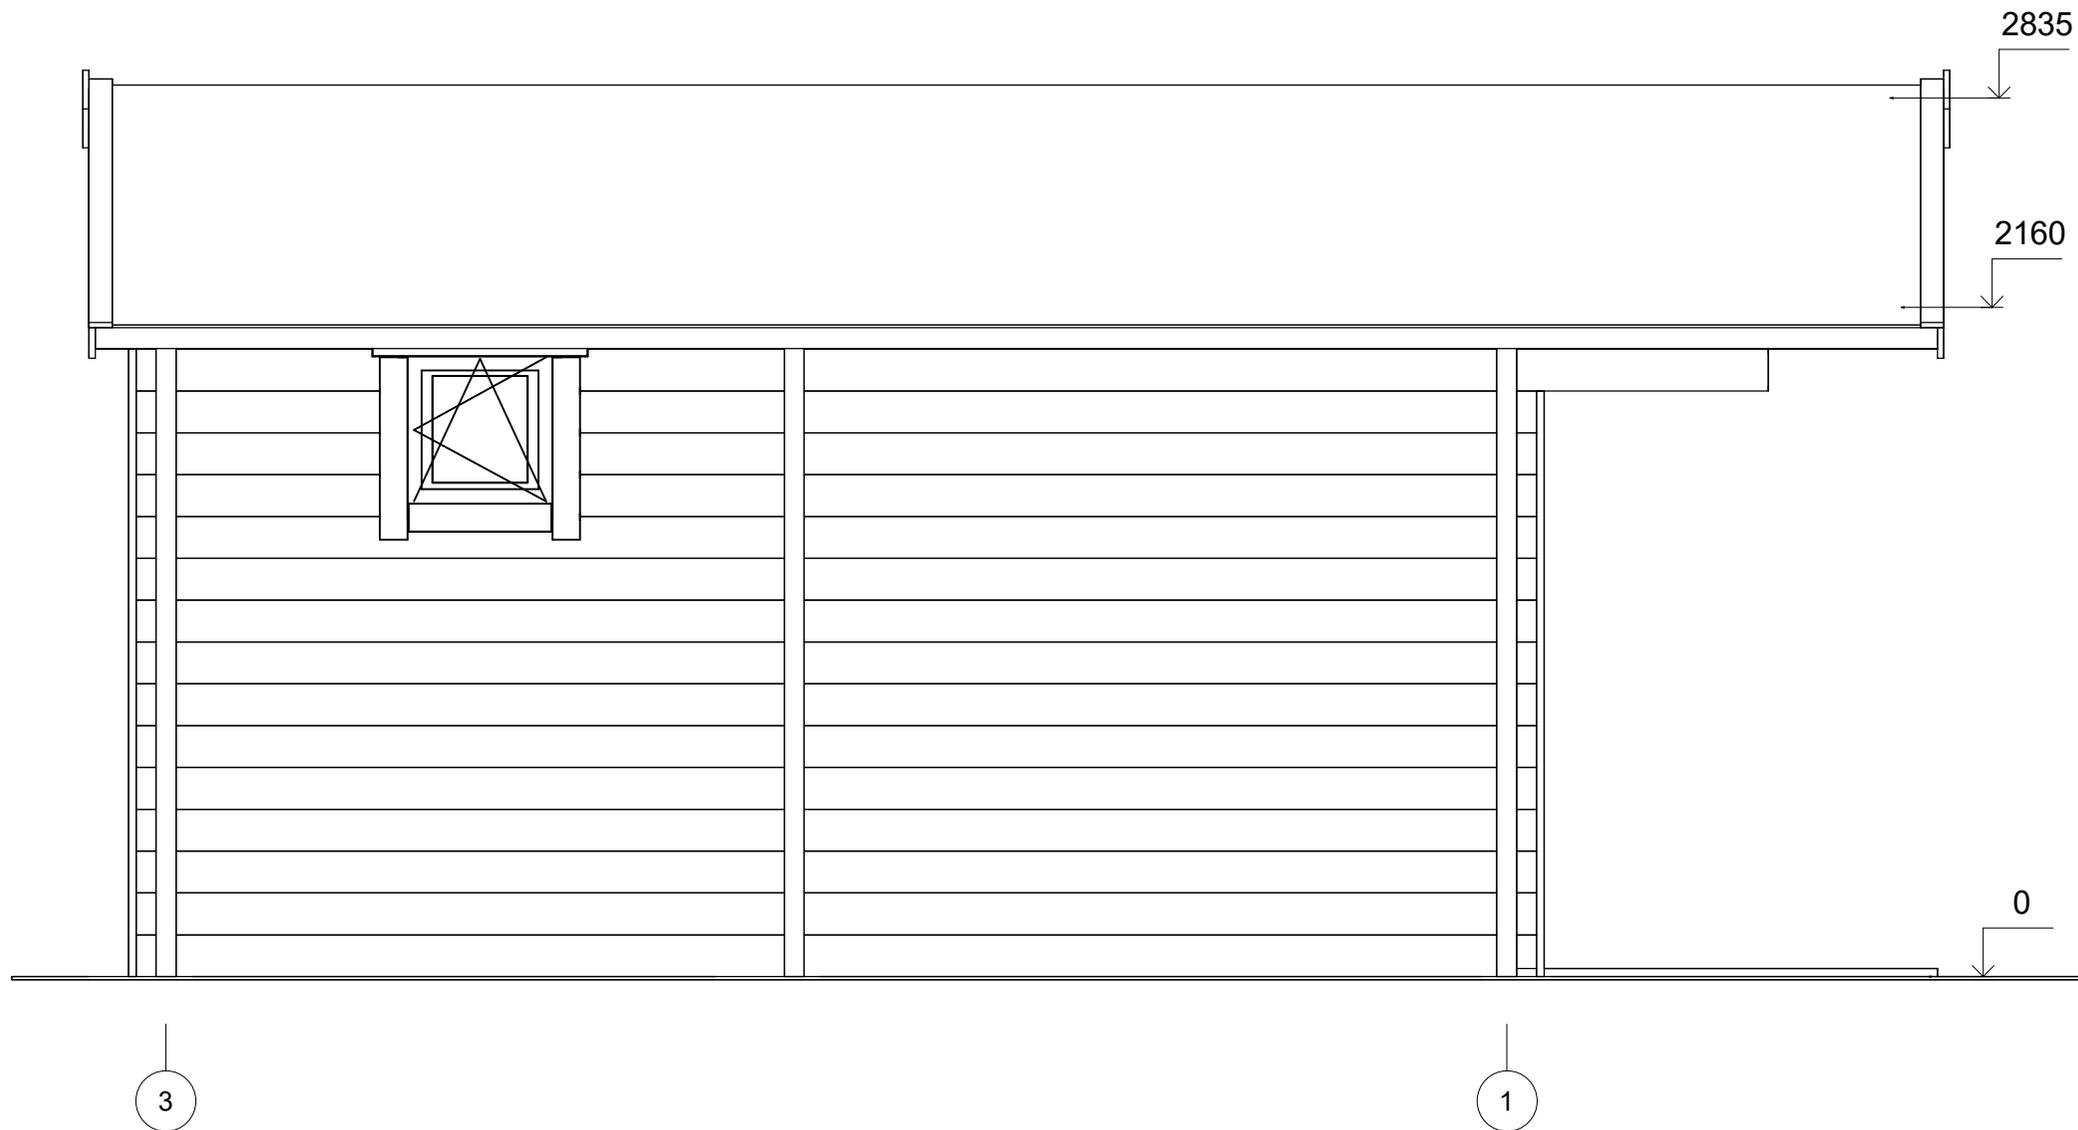


All interior area	11.7 m2	Profile	44x135mm	Project	44_VSP27_3x6 BK23	Scale
All roof area	21.5 m2	All terrace	3.9 m2	2024-05-28 11:20:46	Drawing name	FACADE 31
						1 : 25

FAÇADE

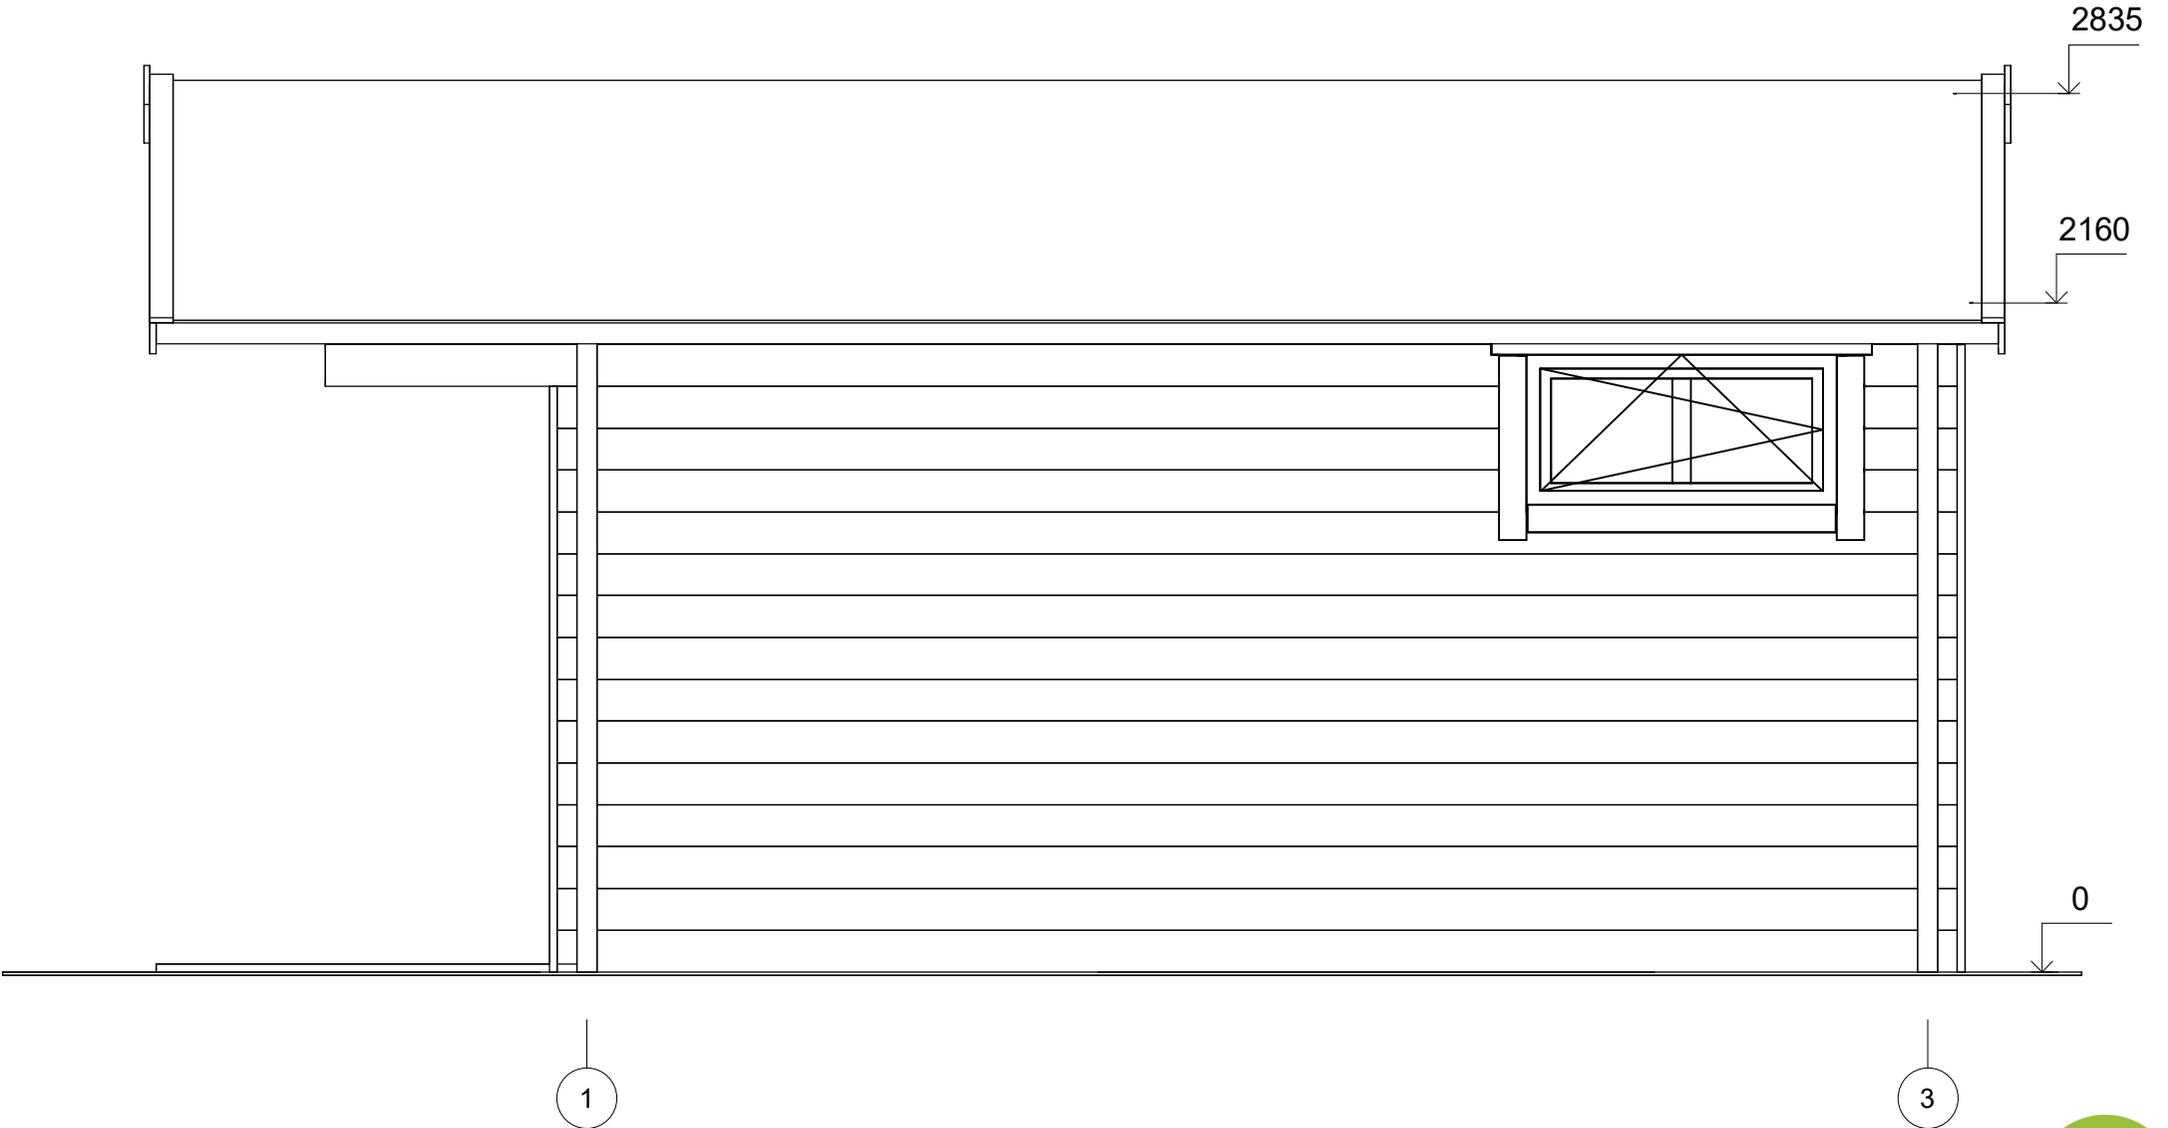

All interior area	11.7 m2	Profile	44x135mm	Project	44_VSP27_3x6 BK23	Scale
All roof area	21.5 m2	All terrace	3.9 m2	2024-05-28 11:20:46	Drawing name	FACADE 13
						1 : 25

FAÇADE

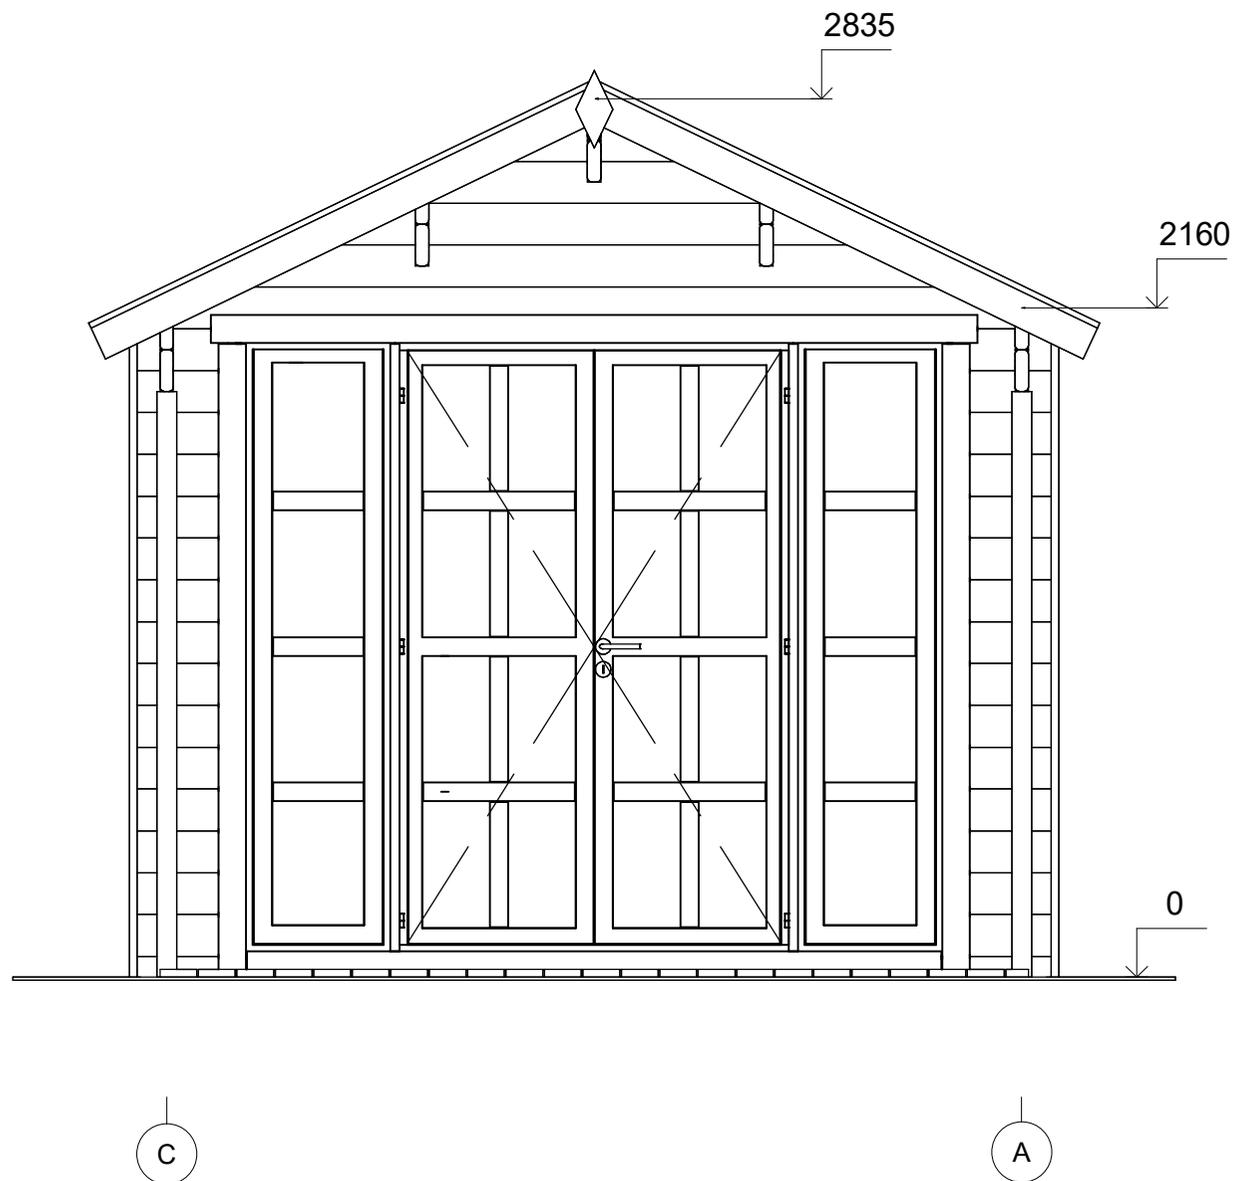

All interior area	11.7 m2	Profile	44x135mm	Project	44_VSP27_3x6 BK23	Scale	
All roof area	21.5 m2	All terrace	3.9 m2	2024-05-28 11:20:46	Drawing name	FACADE CA	1 : 25