



CHALET  
PRO



**Pavillons bois GAJAN MS4**  
**3 x 3 m, 44 mm, Kit**  
**d'assemblage PREMIUM**

Produit #MS4\_3x3\_44\_Premium

**3120.00 €**

~~3190.00 €~~ / Economisez : 70.00 €

Le prix sans options le plus bas pendant 30 derniers jours **3190.00 €**

Le prix valable 15 jours

<https://chaletpro.fr/pavillons-bois-gajan-ms4>



DÉSIGNATION	CARACTÉRISTIQUE
Epaisseur des murs	44 mm
Dimensions totales des madriers	3 x 3 m
Hauteur des murs	2164 mm
Hauteur de faîtage	2463 mm
Surface de plancher	7,5 m <sup>2</sup>
Surface de toit	10,7 m <sup>2</sup>
Pente de toit	6° = 9 %
Charge de toiture	150 kg/m <sup>2</sup>
Fenêtre	-
Porte	-
Porte garage	-
Type de vitrage	-
Sortie de toit	à vérifier selon le plan du projet
Surface extérieur des murs	22,85 m <sup>2</sup>
Surface intérieur des murs	22,85 m <sup>2</sup>
Humidité du bois	~ 18 %

Dimensions et masse de colis


H 620 x B 1200 x L 3000 mm = 880 kg

## Kit d'assemblage

### B


- Isolant anti-humidité sous les poutrelles (lambourdes)
- Les lambourdes se posent sur une dalle en béton
- Plancher en pin nordique à partir de 18 mm, avec languette rainurée
- Plinthes de sol
- Madriers en pin nordique d'épaisseur différente selon le modèle, en 44 mm avec double languette rainurée
- Charpente de toiture en pin nordique : planches de toit de 18 mm à languette rainurée
- Ensemble d'éléments en bois pour finitions : planches de rive, bords et décoration de toiture, corniche et bords de plafond
- Rouleau de sous-couverture de toit - feutre hydrofuge (pré-toiture)
- Ensemble de pièces pour fixations : visses d'ancrage, visses de fixation, mèche à bois, petits clous, boulons, raccords
- Planches pour terrasse en bois de 18 mm à vérifier selon les plans (en option)



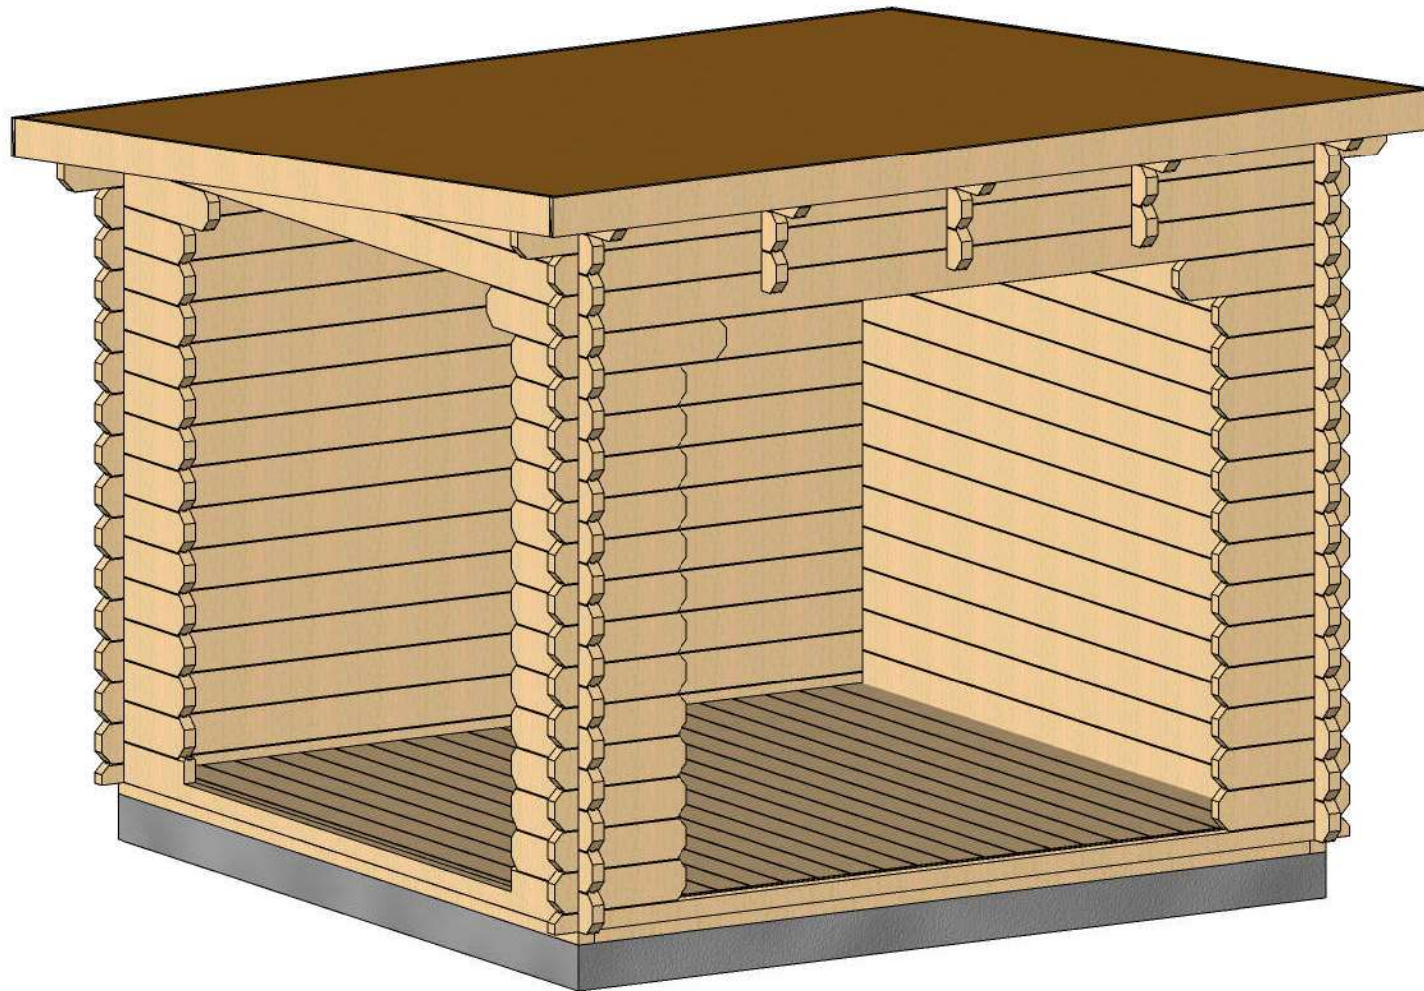

Profile	44x135mm	Project	44_MS4_3x3	Scale
	2017-08-10 10:04:58	Drawing name	3D VISUALIZATION	


# PLAN DE RDC

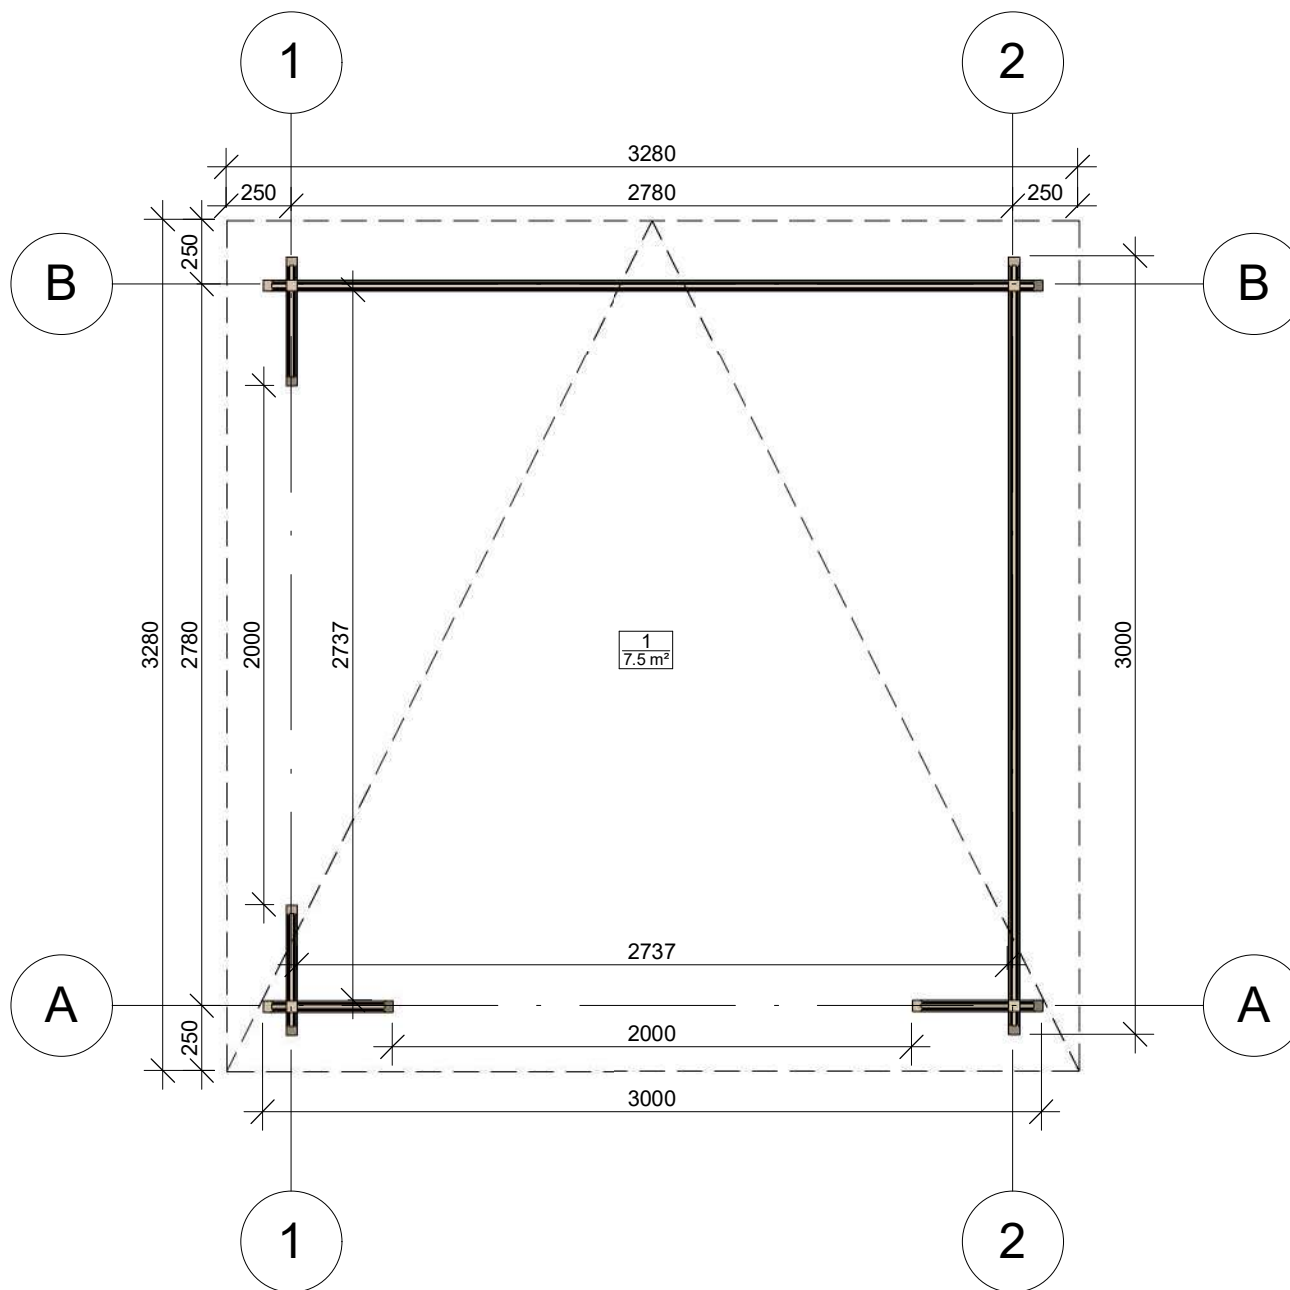

Profile	44x135mm	Project	44_MS4_3x3	Scale
	2017-08-10 09:56:29	Drawing name	1 FLOOR PLAN	1 : 30




# PLAN DE COUPE

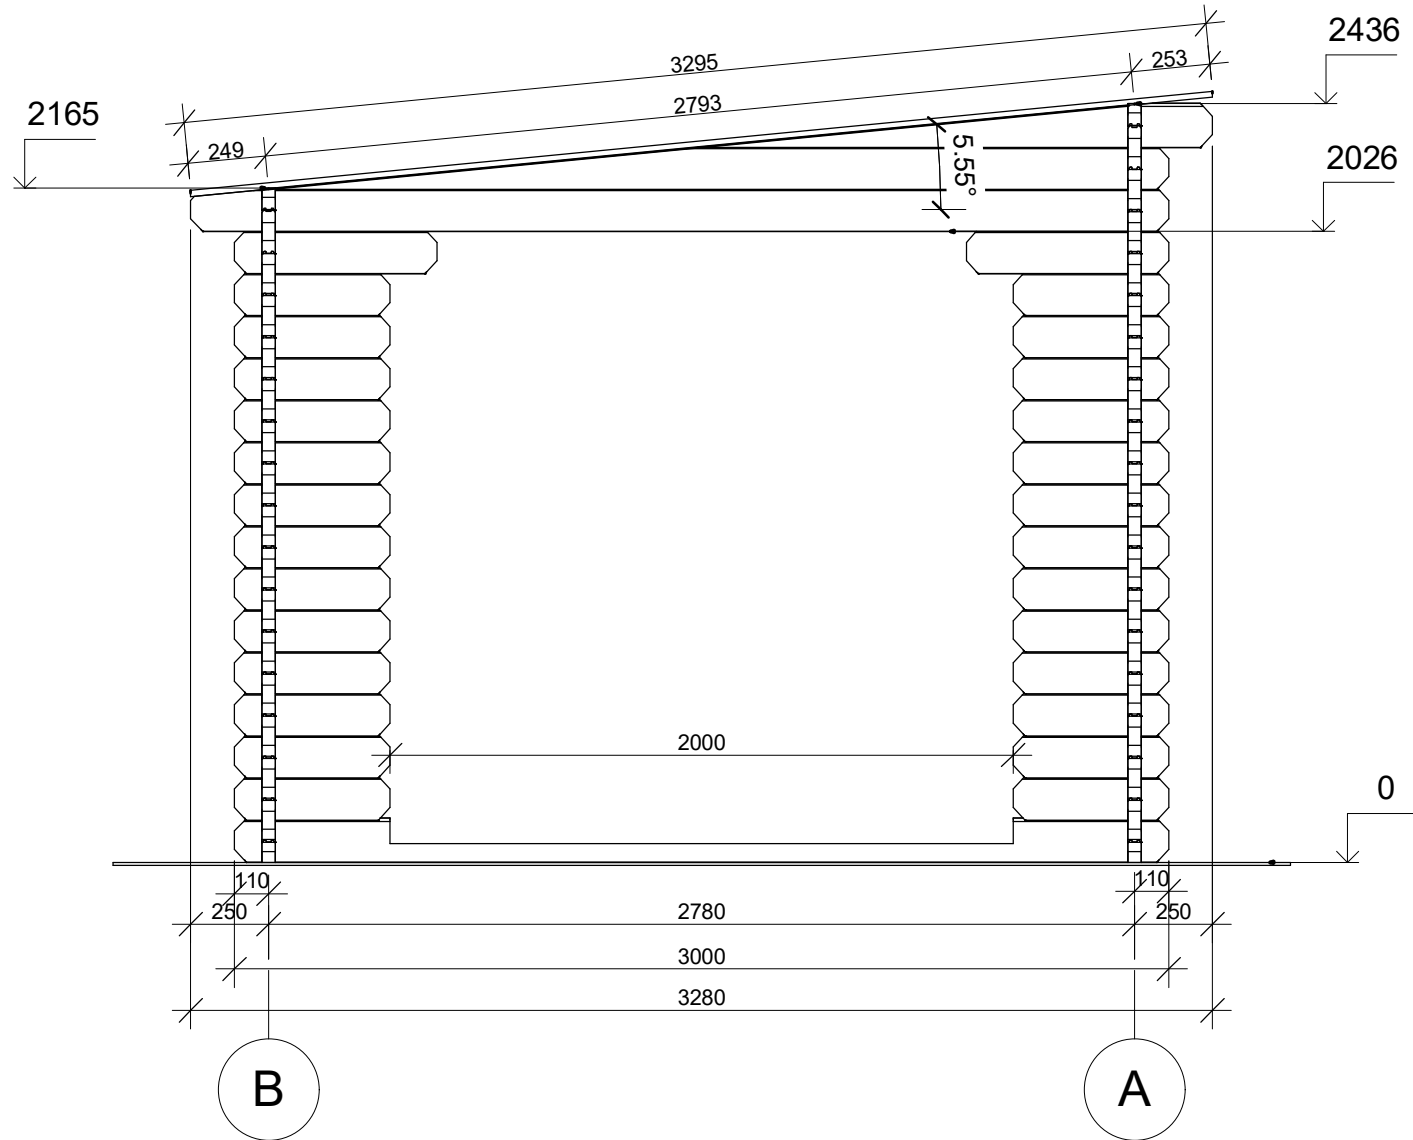


Profile	44x135mm	Project	44_MS4_3x3	Scale
	2017-08-10 10:29:06	Drawing name	VERTICAL SECTION 1-BA	1 : 25

# FAÇADE

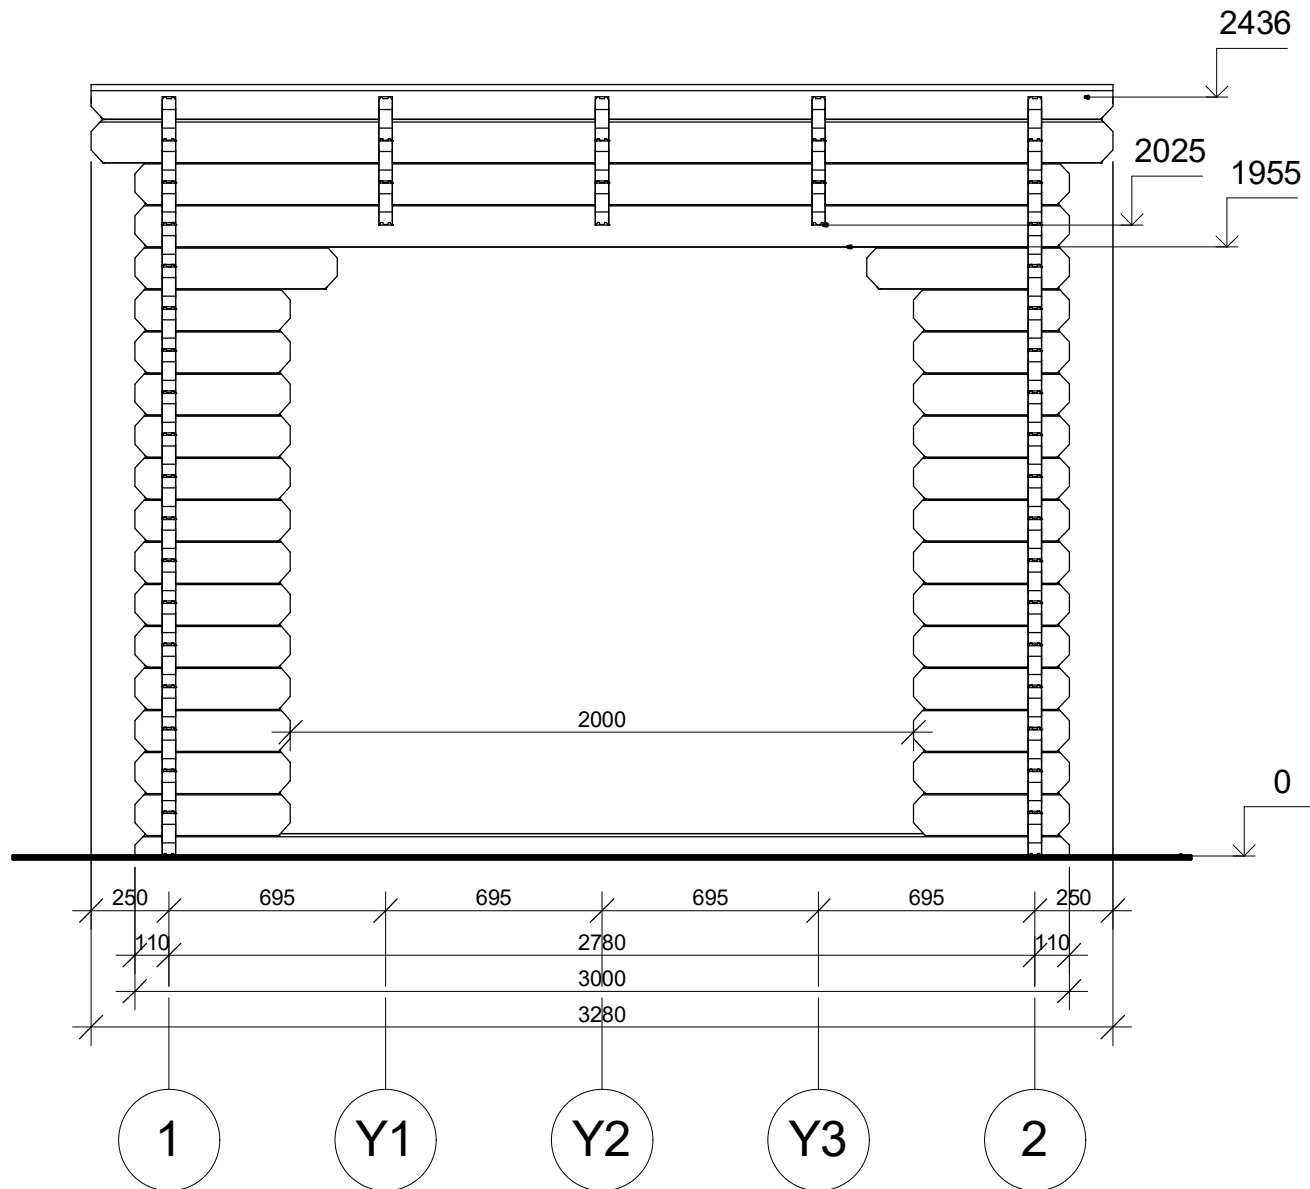

Profile	44x135mm	Project	44_MS4_3x3	Scale
	2017-08-10 10:29:06	Drawing name	VERTICAL SECTION A-12	1 : 25



# FAÇADE

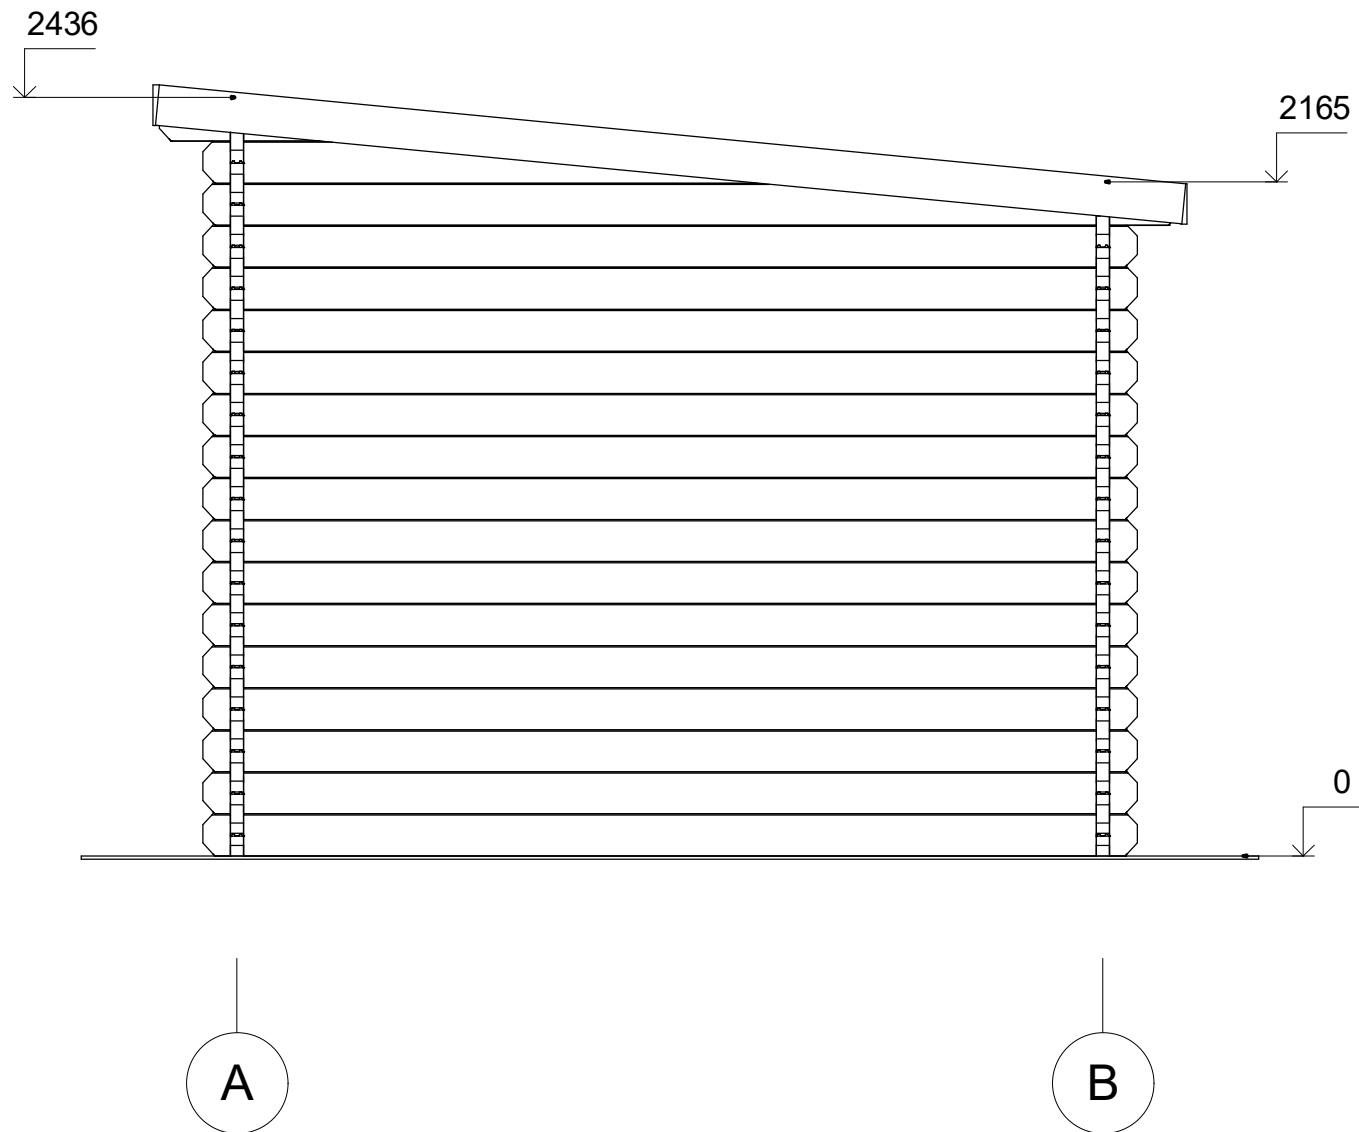

Profile	44x135mm	Project	44_MS4_3x3	Scale
	2017-08-10 10:20:39	Drawing name	FACADE AB	1 : 25





# FAÇADE

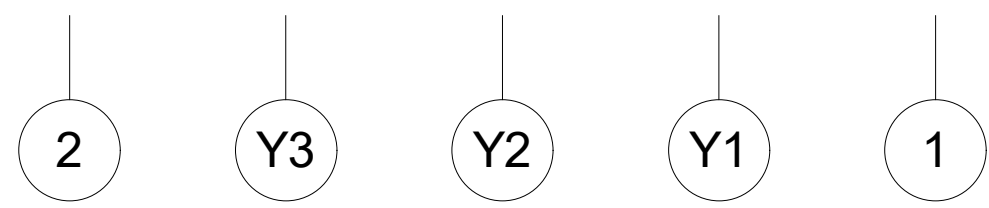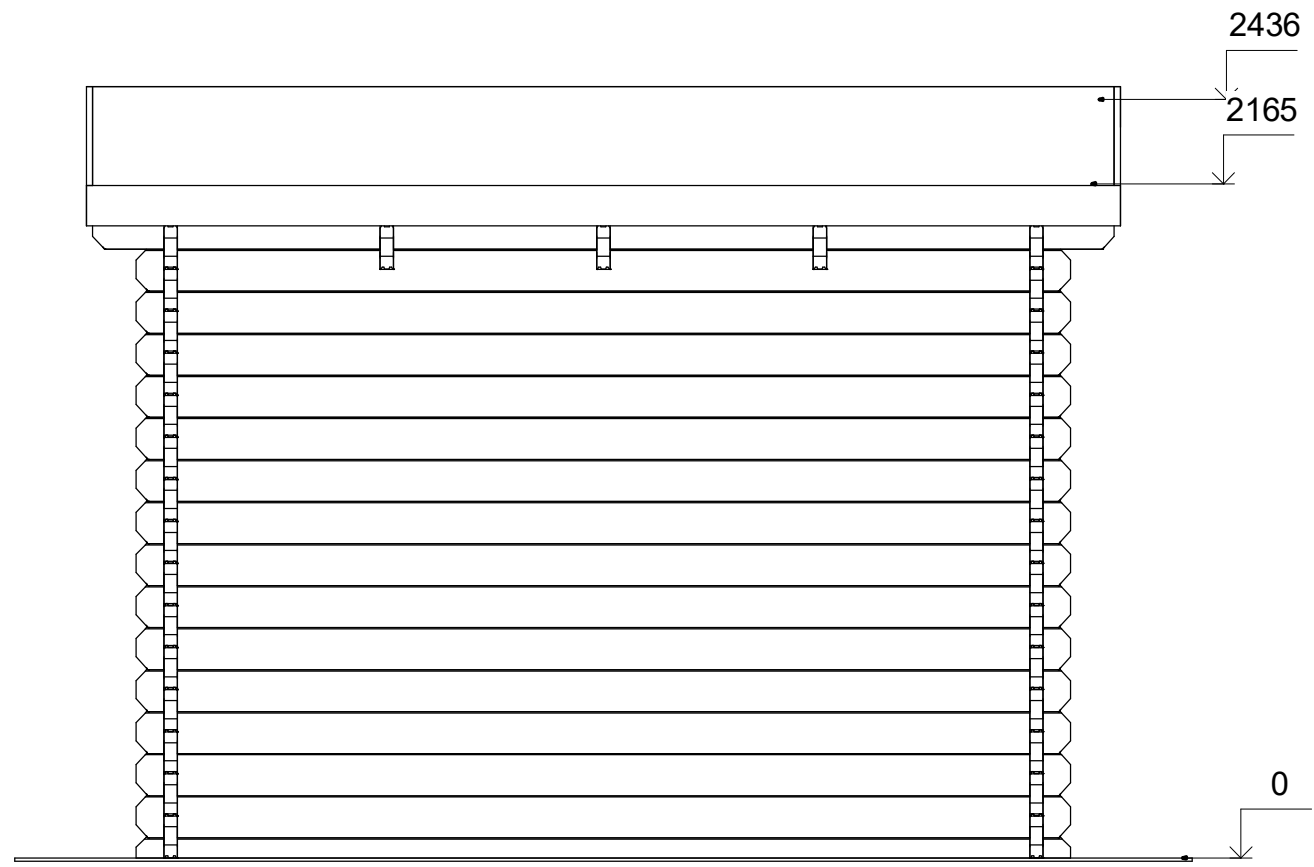




Profile	44x135mm	Project	44_MS4_3x3	Scale
	2017-08-10 10:20:39	Drawing name	FAÇADE 21	1 : 25

# FAÇADE

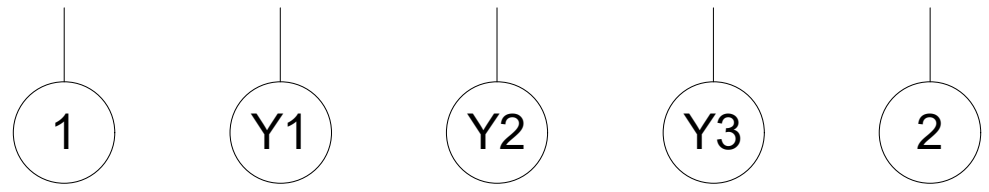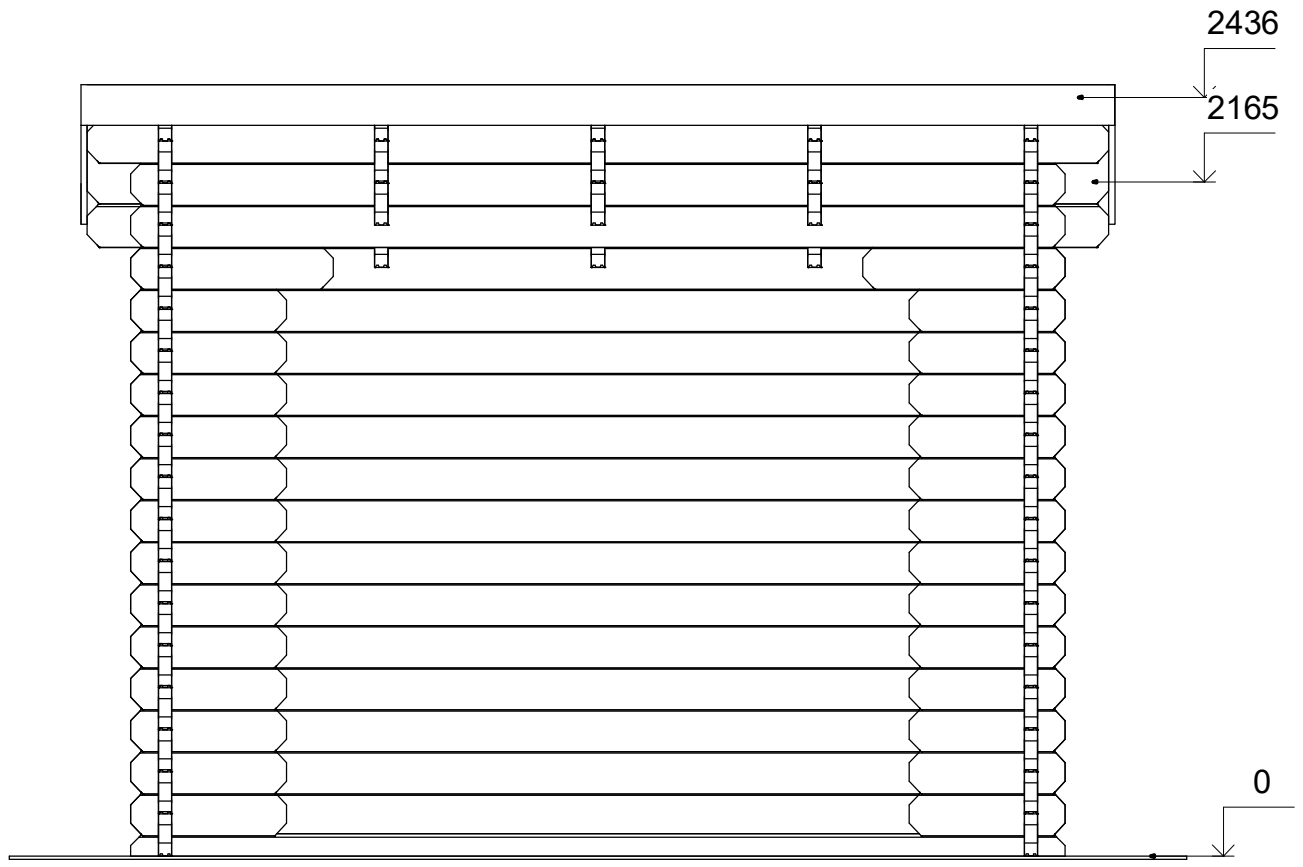

Profile	44x135mm	Project	44_MS4_3x3	Scale	1 : 25
	2017-08-10 10:20:39	Drawing name	FAÇADE 12		

# FAÇADE

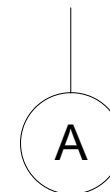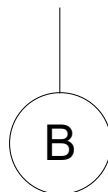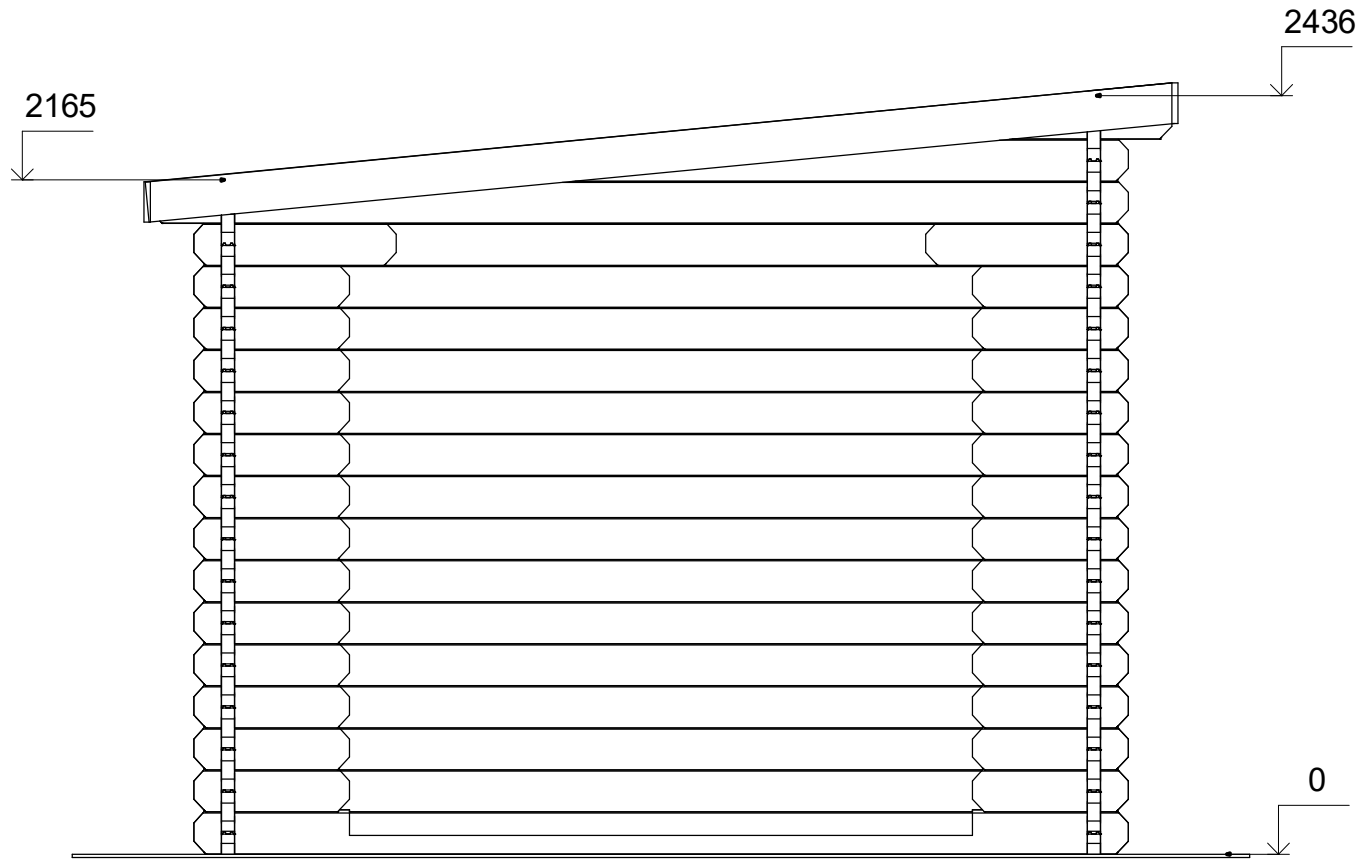

Profile	44x135mm	Project	44_MS4_3x3	Scale
	2017-08-10 10:20:40	Drawing name	FACADE BA	1 : 25