


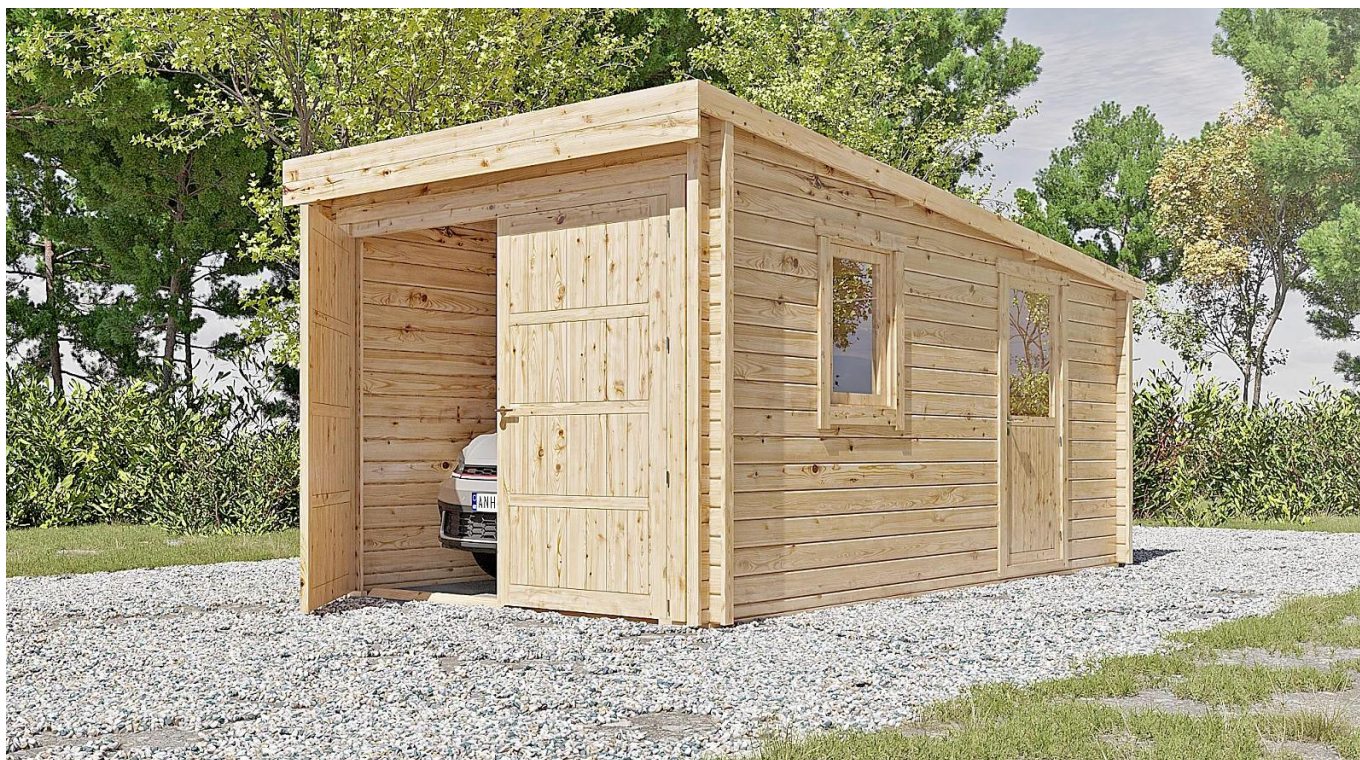

**Garage en bois, le toit  
monopente ARMONT GS1  
3 x 5 m, 34 mm, Kit  
d'assemblage PREMIUM**

Produit #GS1\_3x5\_34

**3320.00 €**

3770.00 € / Economisez : 450.00 €

Le prix sans options le plus bas pendant 30 derniers  
jours **3770.00 €**

Le prix valable 15 jours

<https://chaletpro.fr/garage-en-bois-le-toit-monopente-armont-gs1>



| DÉSIGNATION                     | CARACTÉRISTIQUE                                     |
|---------------------------------|-----------------------------------------------------|
| Epaisseur des murs              | 34 mm                                               |
| Dimensions totales des madriers | 3 x 5 m                                             |
| Hauteur des murs                | 2025 mm                                             |
| Hauteur de faîtage              | 2430 mm                                             |
| Surface de plancher             | 13 m <sup>2</sup>                                   |
| Surface de toit                 | 15,8 m <sup>2</sup>                                 |
| Pente de toit                   | 5° = 8 %                                            |
| Charge de toiture               | 150 kg/m <sup>2</sup>                               |
| Fenêtre                         | Sens d'ouverture à vérifier selon le plan du projet |
| Porte                           | Sens d'ouverture à vérifier selon le plan du projet |
| Porte garage                    | Sens d'ouverture à vérifier selon le plan du projet |
| Type de vitrage                 | Double vitrage                                      |
| Sortie de toit                  | à vérifier selon le plan du projet                  |
| Surface extérieur des murs      | 29,5 m <sup>2</sup>                                 |
| Surface intérieur des murs      | 33,4 m <sup>2</sup>                                 |
| Humidité du bois                | ~ 18 %                                              |


Dimensions et masse de colis

H 690 x B 1200 x L 5300 mm = 1120 kg


## Kit d'assemblage

G

- Isolant anti-humidité sous les poutrelles (lambourdes)
- Les lambourdes se posent sur une dalle de béton
- Madriers en pin nordique d'épaisseur différente selon le modèle, en 34 mm avec double languette rainurée
- Charpente de toiture en pin nordique : planches de toit de 18 mm à languette rainurée
- Ensemble d'éléments en bois pour finitions : planches de rive, bords et décoration de toiture, corniche et bords de plafond
- Rouleau de sous-couverture de toit - feutre hydrofuge (pré-toiture)
- Ensemble de pièces pour fixations : visses d'ancrage, visses de fixation, mèche à bois , petits clous, boulons, raccords
- Matériel d'étanchéité pour structure en bois : bande d'étanchéité pour menuiseries, mastic d'étanchéité pour angles extérieurs, languette et rainures
- Seuil métallique pour les portes extérieures
- La disposition extérieure des menuiseries peut varier selon le modèle
- Ensemble de portes et fenêtres vitrées, portes intérieures sans seuil, ouverture de fenêtres vers l'extérieur ; le sens d'ouverture des portes peut varier selon les modèles
- Joint d'isolation pour fenêtres et portes, ensemble de poignées, serrures et double clés
- Portes de garage en bois, différentes selon les modèles

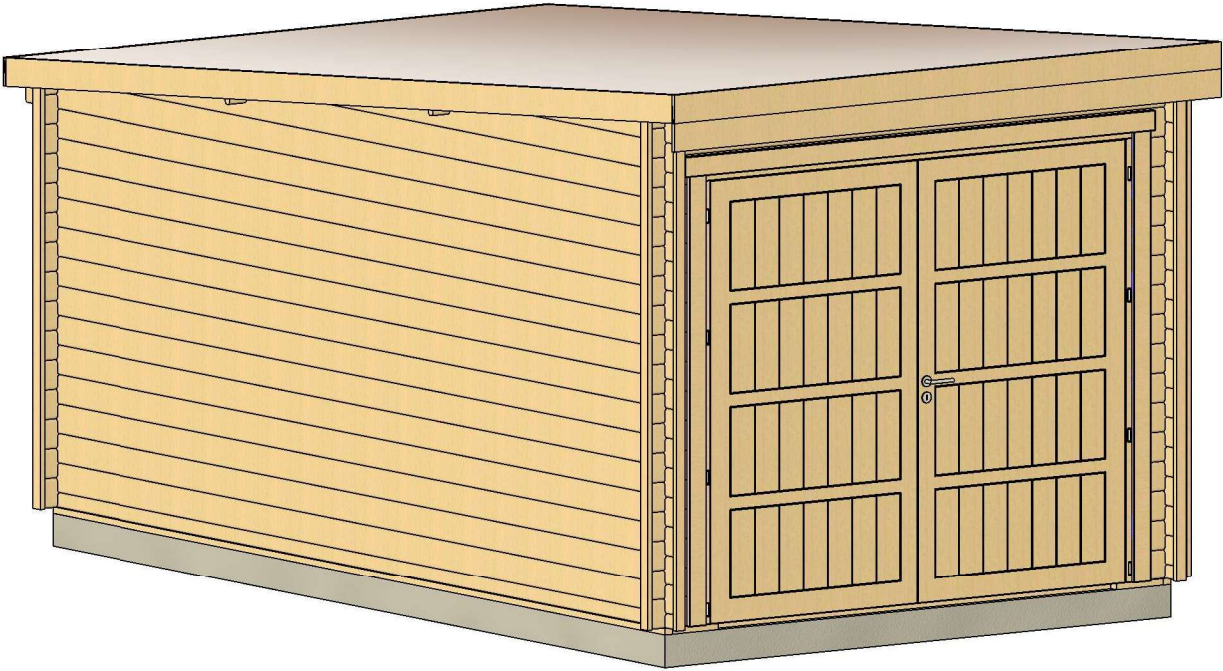


|                   |         |             |          |                     |                                 |       |
|-------------------|---------|-------------|----------|---------------------|---------------------------------|-------|
| All interior area | 13 .0m2 | Profile     | 34x135mm | Project             | 34_ GS1_3x5 BK23                | Scale |
| All roof area     | 15.8 m2 | All terrace | -        | 2023-07-17 16:07:41 | Drawing name 3D VISUALIZATION 1 |       |

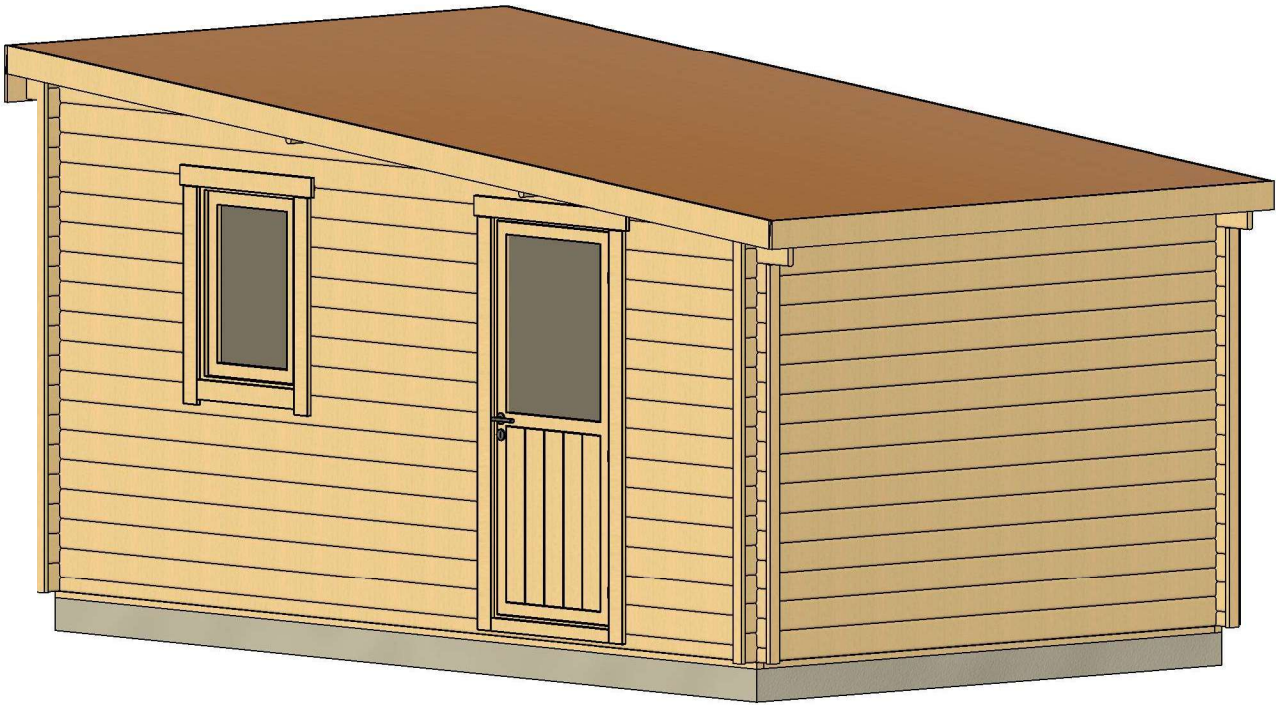

|                   |         |             |          |                        |                                 |       |
|-------------------|---------|-------------|----------|------------------------|---------------------------------|-------|
| All interior area | 13 .0m2 | Profile     | 34x135mm | Project                | 34_ GS1_3x5 BK23                | Scale |
| All roof area     | 15.8 m2 | All terrace | -        | 2023-07-17<br>16:07:43 | Drawing name 3D VISUALIZATION 2 |       |


# PLAN DE BASE

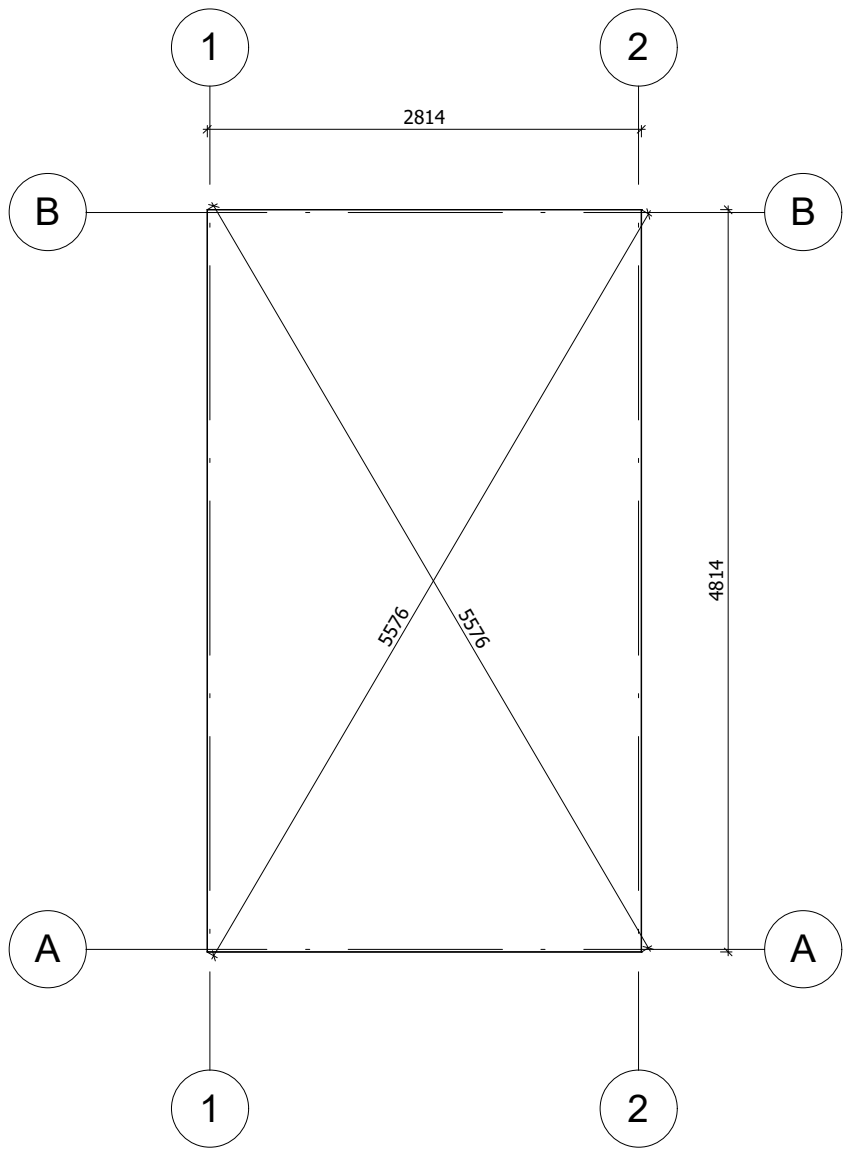

La fondation doit être réalisée conformément aux dimensions du plan pour parer tout désordre interne à la construction (infiltrations d'eau, déformations de la structure...) Nos projet doivent être montés sur une fondation plane avec une pente maximum de 10mm pour 10m.


|                   |         |             |          |                     |                 |           |
|-------------------|---------|-------------|----------|---------------------|-----------------|-----------|
| All interior area | 13 .0m2 | Profile     | 34x135mm | Project             | 34_GS1_3x5 BK23 | Scale     |
| All roof area     | 15.8 m2 | All terrace | -        | 2023-07-17 16:12:42 | Drawing name    | BASE SIZE |
|                   |         |             |          |                     |                 | 1 : 50    |

# PLAN DE RDC

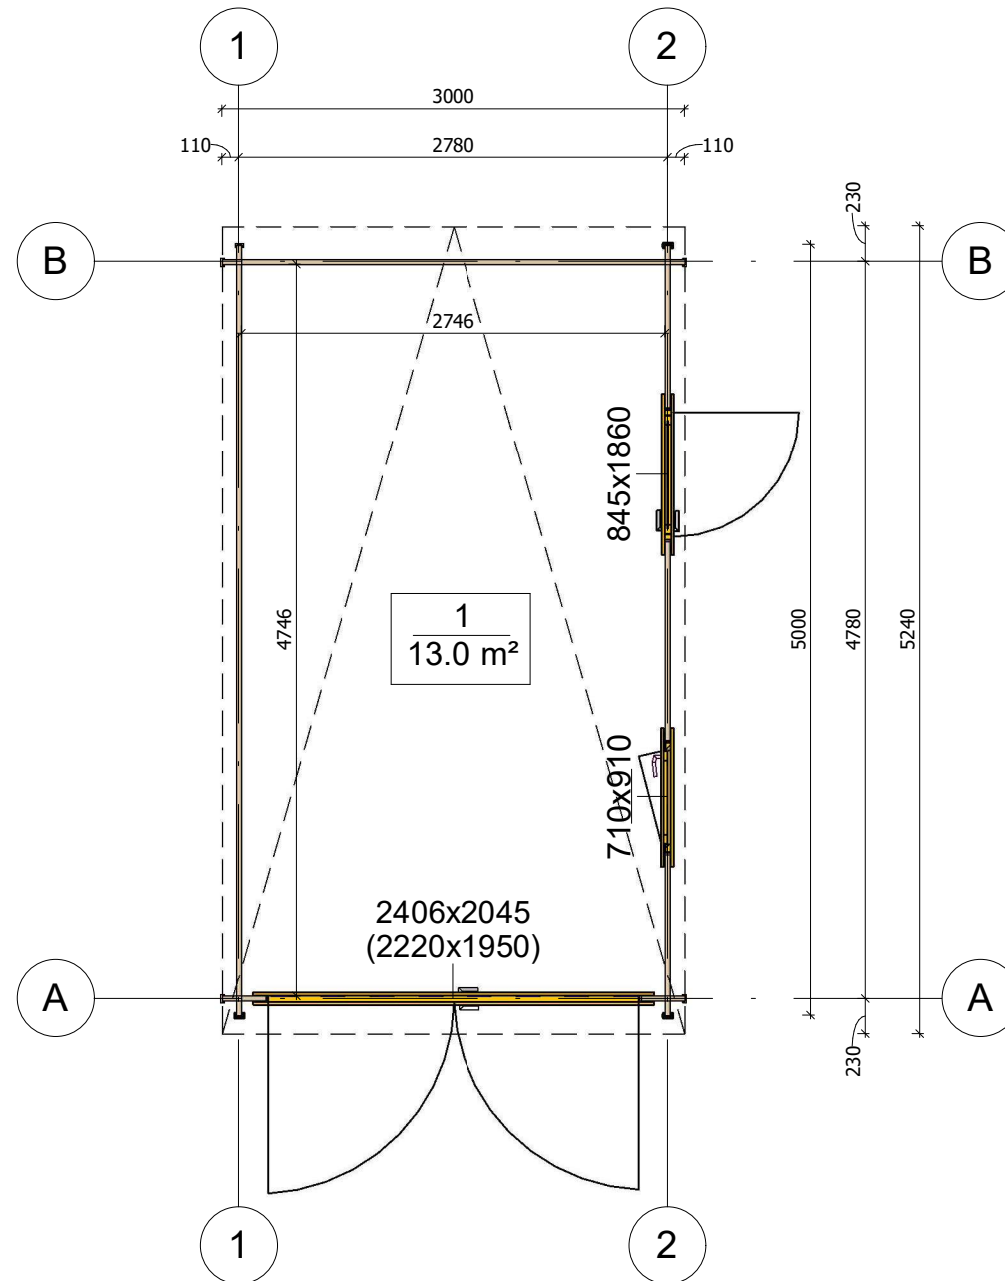


|                   |         |             |          |                        |                           |        |
|-------------------|---------|-------------|----------|------------------------|---------------------------|--------|
| All interior area | 13 .0m2 | Profile     | 34x135mm | Project                | 34_GS1_3x5 BK23           | Scale  |
| All roof area     | 15.8 m2 | All terrace | -        | 2023-08-30<br>08:14:14 | Drawing name 1 FLOOR PLAN | 1 : 50 |


# PLAN DE COUPE

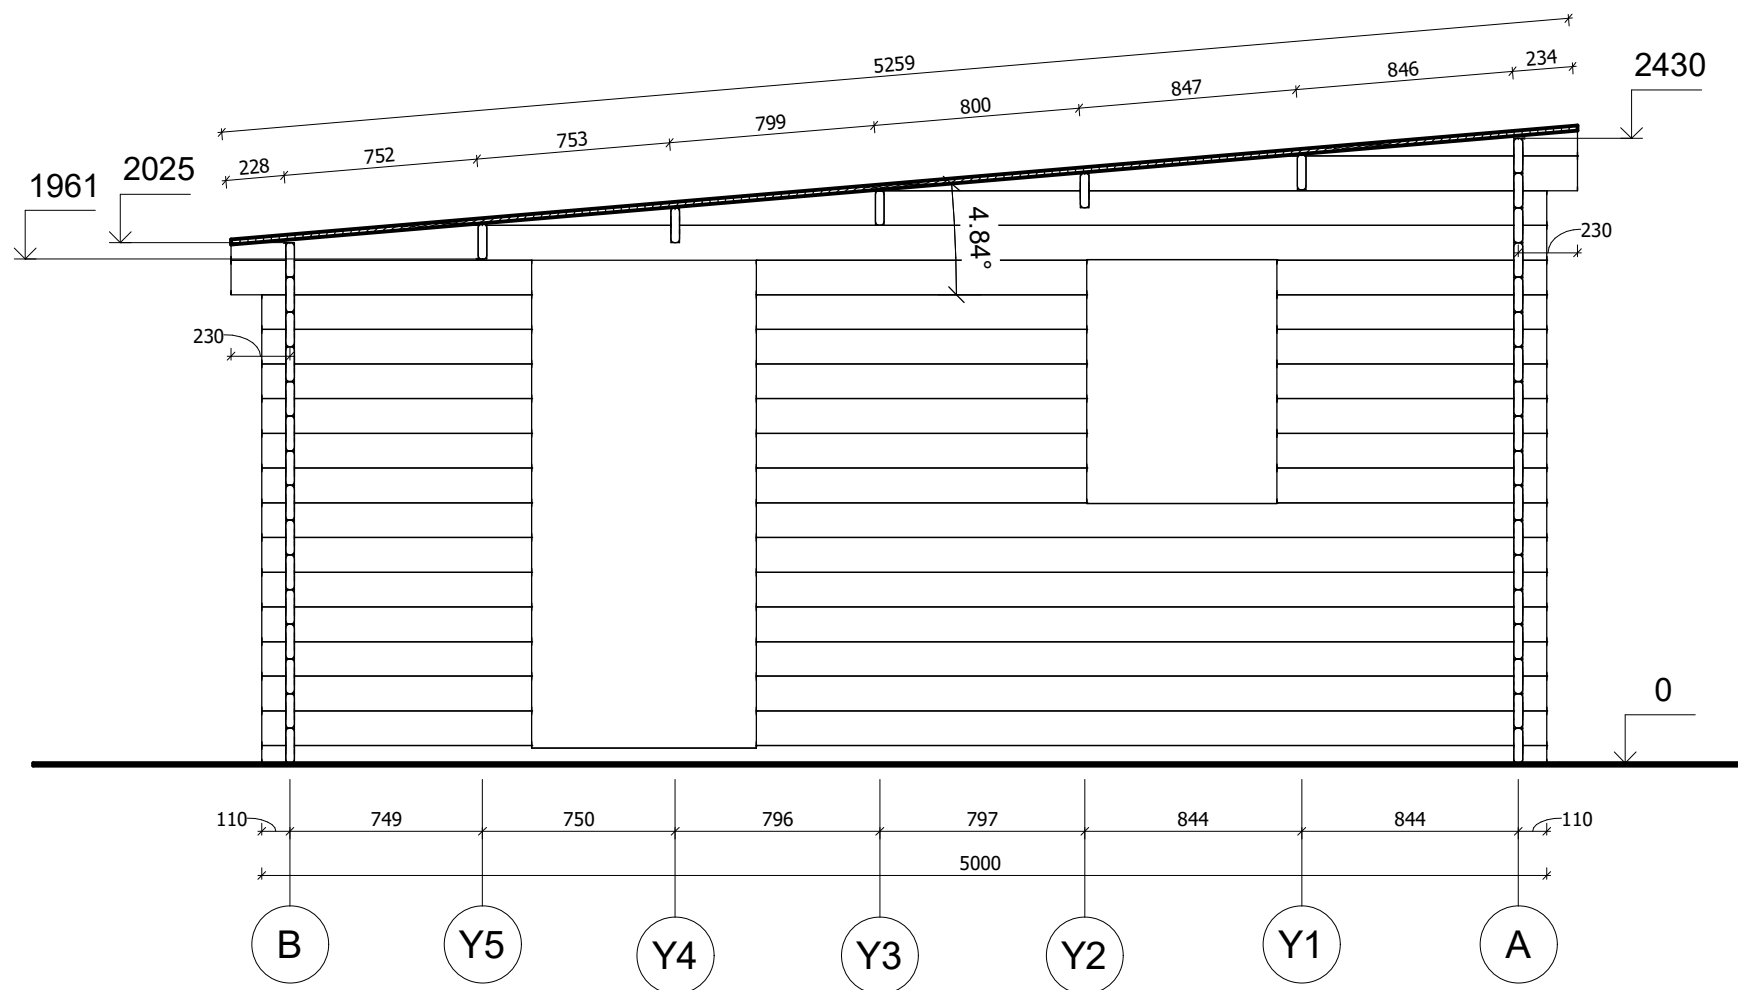


|                   |         |             |          |                        |                                    |        |
|-------------------|---------|-------------|----------|------------------------|------------------------------------|--------|
| All interior area | 13 .0m2 | Profile     | 34x135mm | Project                | 34_GS1_3x5 BK23                    | Scale  |
| All roof area     | 15.8 m2 | All terrace | -        | 2023-07-17<br>16:13:42 | Drawing name VERTICAL SECTION 2-BA | 1 : 30 |

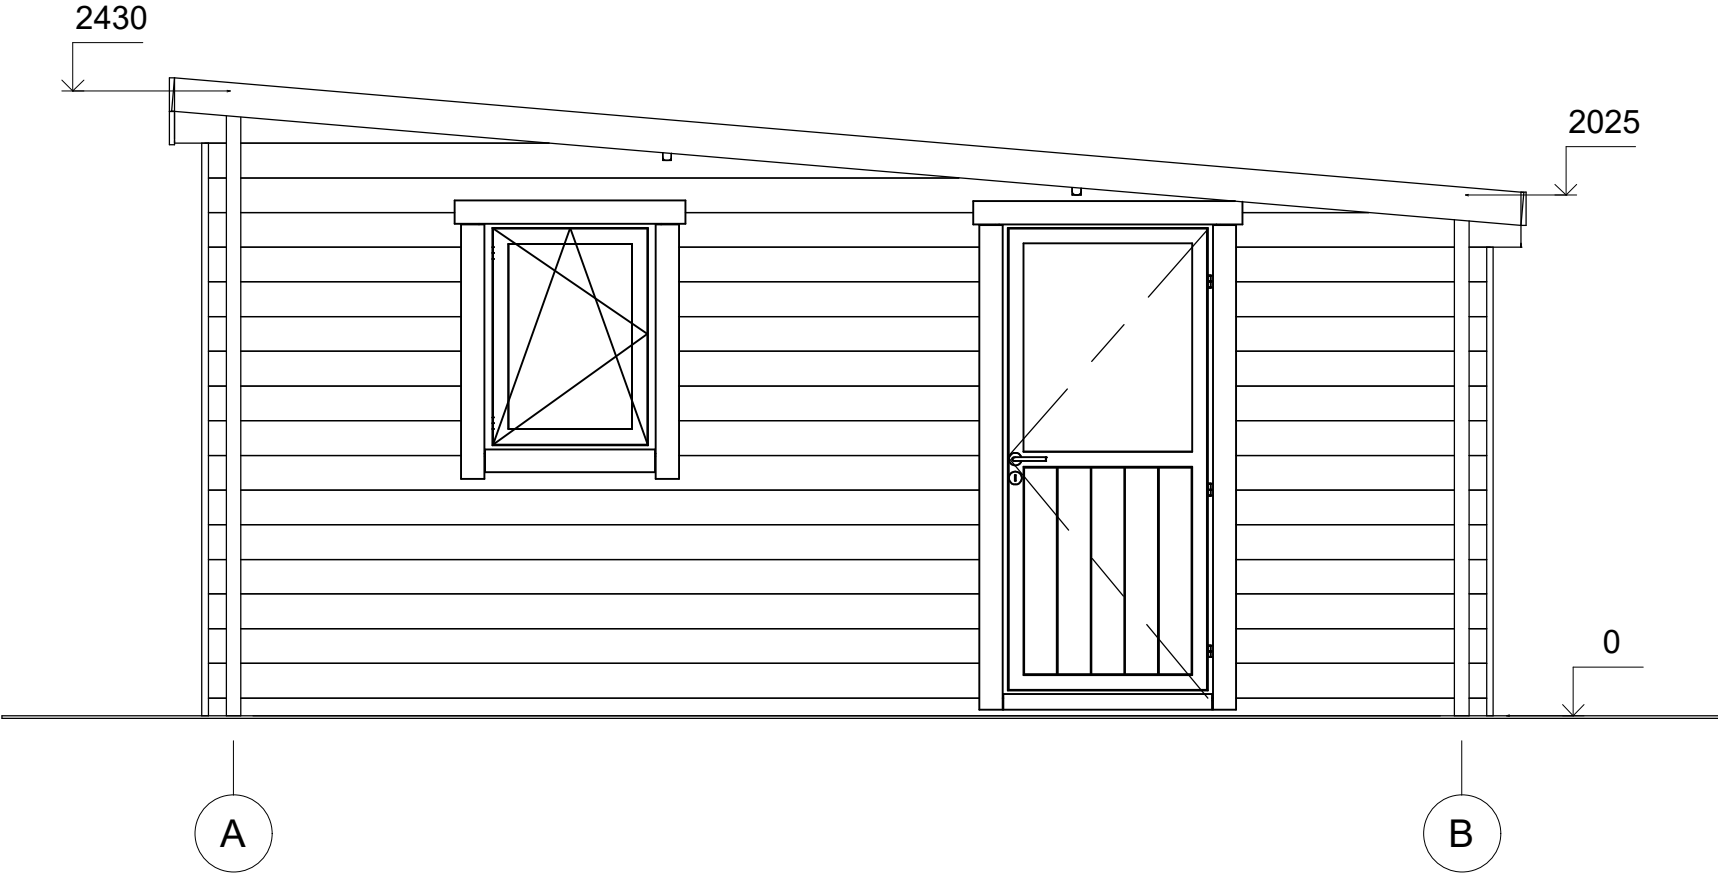


|                   |         |             |          |                     |                 |           |
|-------------------|---------|-------------|----------|---------------------|-----------------|-----------|
| All interior area | 13 .0m2 | Profile     | 34x135mm | Project             | 34_GS1_3x5 BK23 | Scale     |
| All roof area     | 15.8 m2 | All terrace | -        | 2023-07-17 16:22:49 | Drawing name    | FACADE AB |
|                   |         |             |          |                     |                 | 1 : 30    |

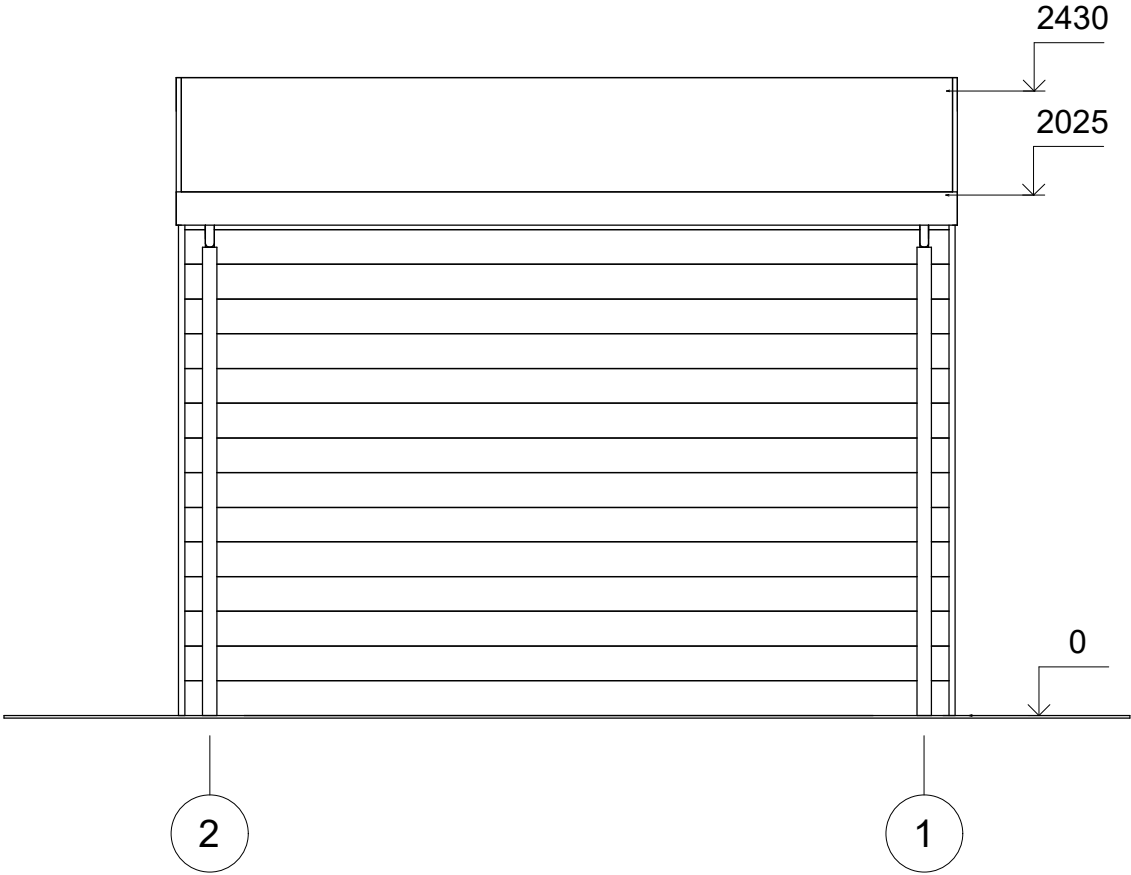

|                   |         |             |          |                        |                 |           |
|-------------------|---------|-------------|----------|------------------------|-----------------|-----------|
| All interior area | 13 .0m2 | Profile     | 34x135mm | Project                | 34_GS1_3x5 BK23 | Scale     |
| All roof area     | 15.8 m2 | All terrace | -        | 2023-07-17<br>16:22:49 | Drawing name    | FACADE 21 |
|                   |         |             |          |                        |                 | 1 : 30    |

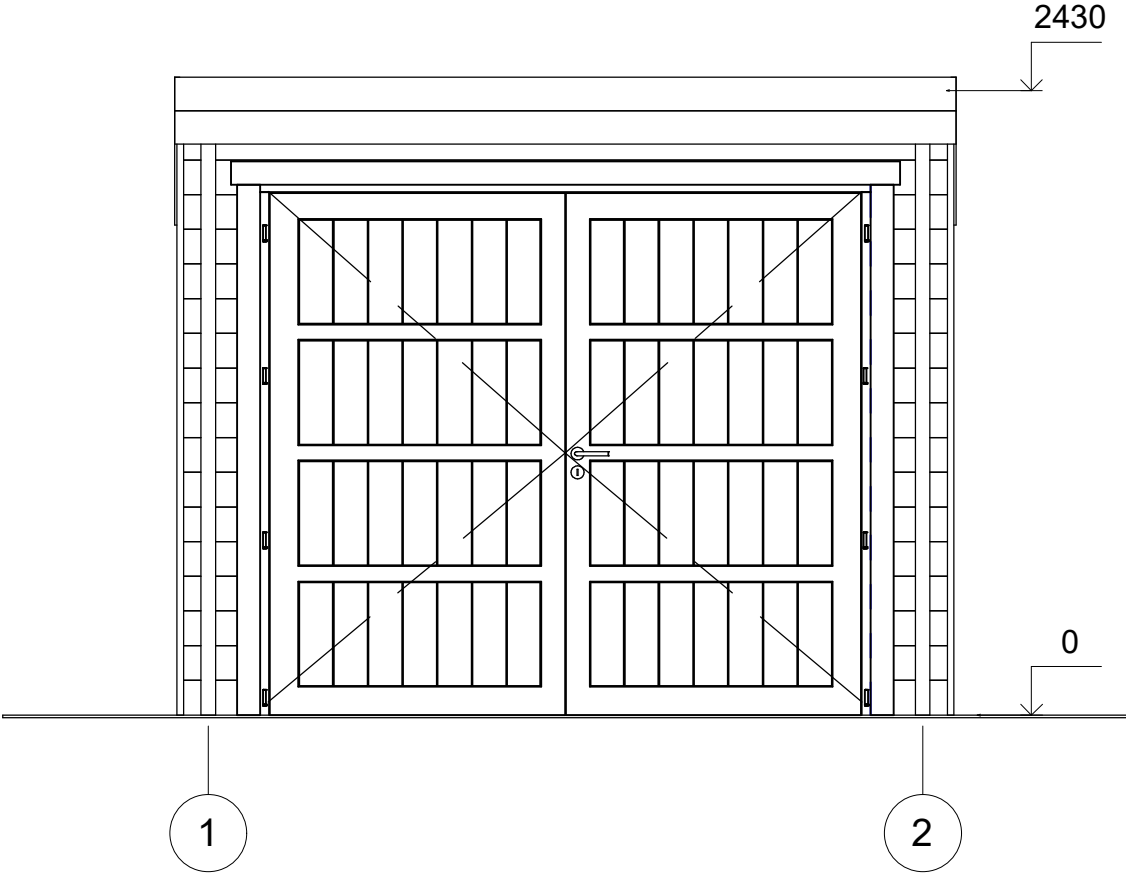

|                   |         |             |          |                        |                 |           |
|-------------------|---------|-------------|----------|------------------------|-----------------|-----------|
| All interior area | 13 .0m2 | Profile     | 34x135mm | Project                | 34_GS1_3x5 BK23 | Scale     |
| All roof area     | 15.8 m2 | All terrace | -        | 2023-07-17<br>16:22:50 | Drawing name    | FACADE 12 |
|                   |         |             |          |                        |                 | 1 : 30    |

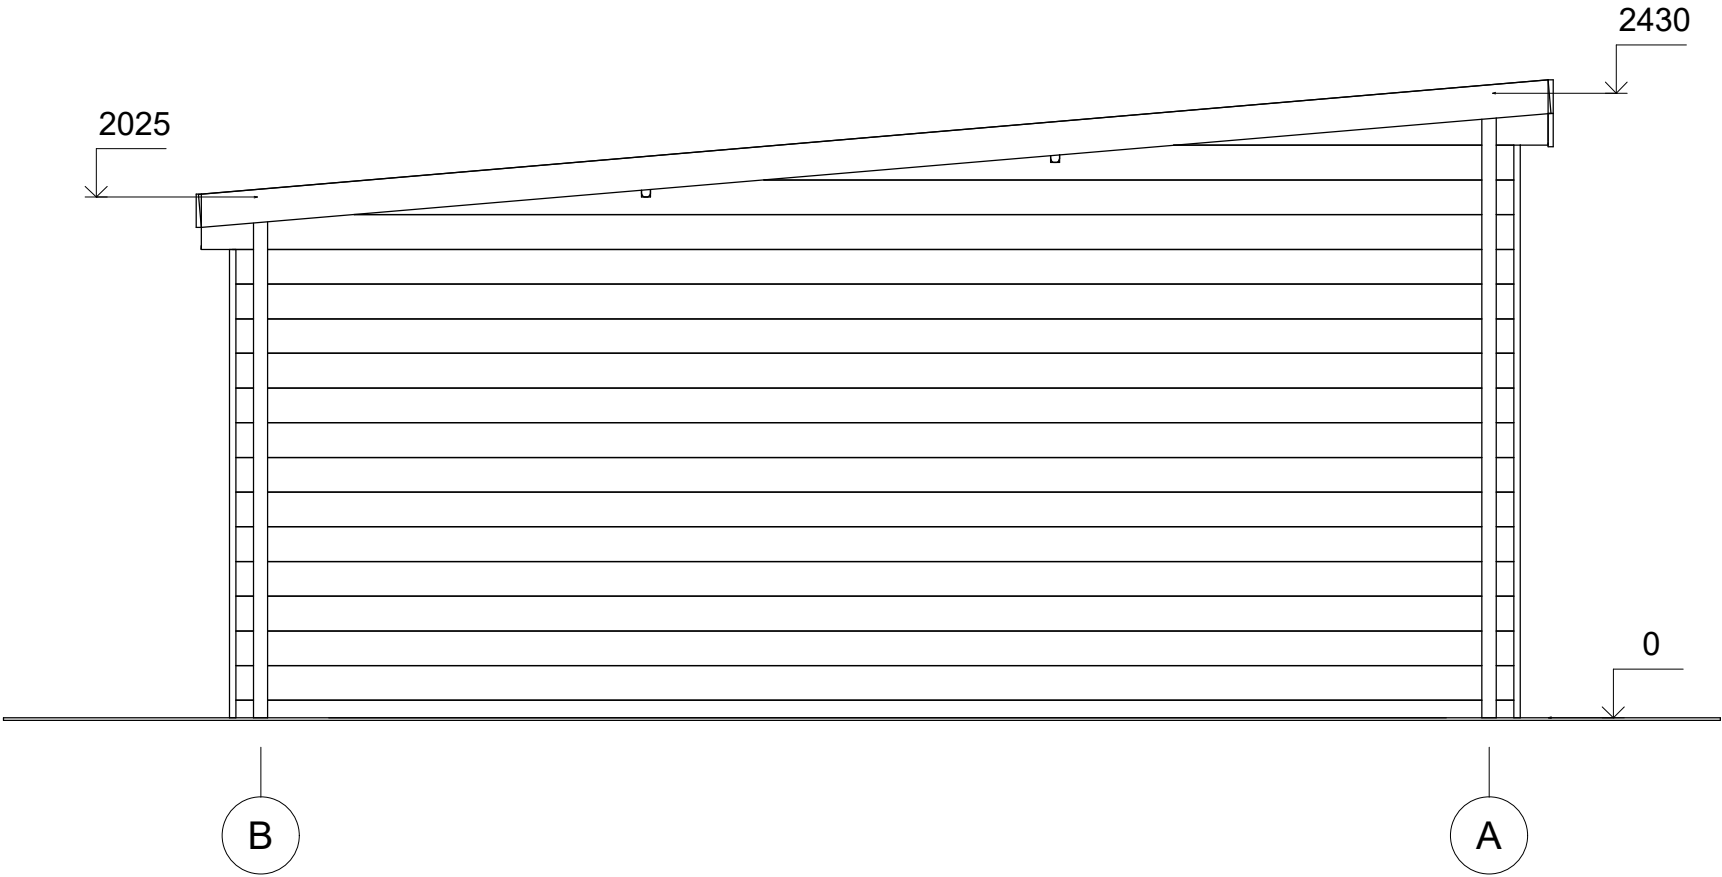

|                   |         |             |          |                        |                 |           |
|-------------------|---------|-------------|----------|------------------------|-----------------|-----------|
| All interior area | 13 .0m2 | Profile     | 34x135mm | Project                | 34_GS1_3x5 BK23 | Scale     |
| All roof area     | 15.8 m2 | All terrace | -        | 2023-07-17<br>16:22:50 | Drawing name    | FACADE BA |
|                   |         |             |          |                        |                 | 1 : 30    |